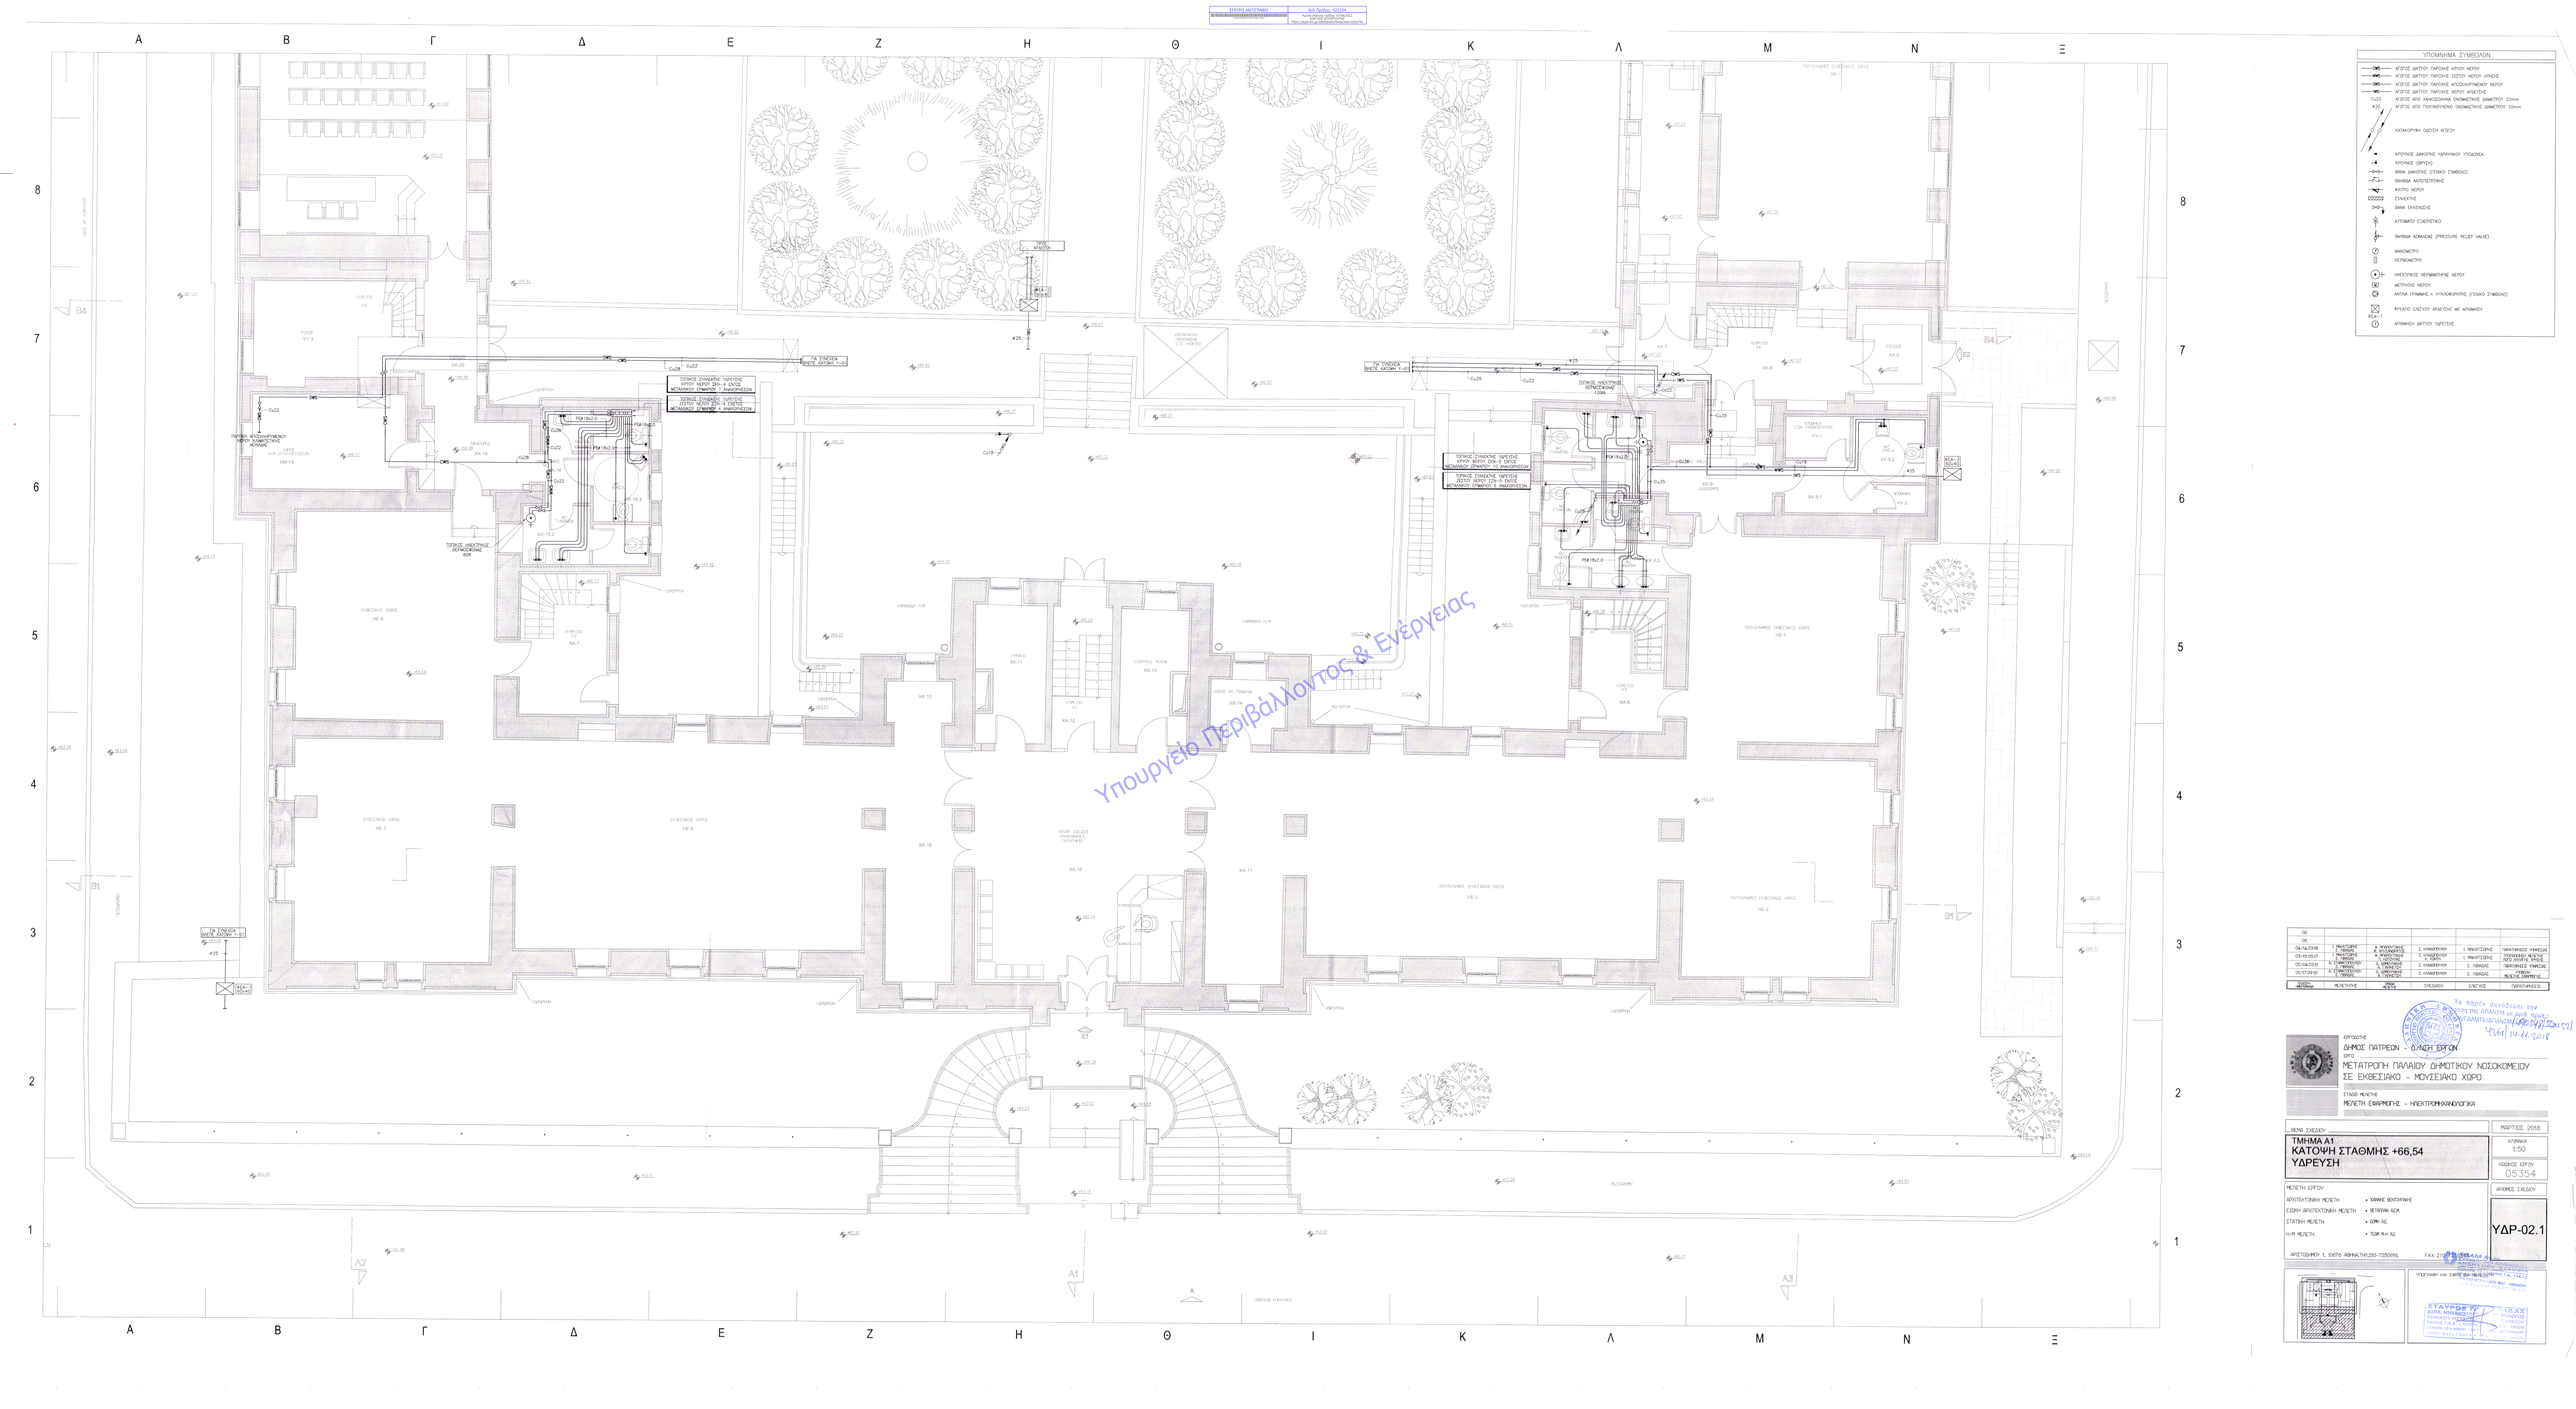
ΥΠΟΜΝΗΜΑ ΣΥΜΒΟΛΩΝ
ΑΠΟΓΕΙΟΣ ΔΙΚΤΥΟΣ ΠΑΡΟΧΗΣ ΚΡΥΟΥ ΝΕΡΟΥ
ΑΠΟΓΕΙΟΣ ΔΙΚΤΥΟΣ ΠΑΡΟΧΗΣ ΖΕΣΤΟΥ ΝΕΡΟΥ ΧΡΗΣΗΣ
ΑΠΟΓΕΙΟΣ ΔΙΚΤΥΟ ΠΑΡΟΧΗΣ ΑΠΟΣΚΛΗΡΥΝΣΗΣ ΝΕΡΟΥ
ΑΠΟΓΕΙΟΣ ΔΙΚΤΥΟ ΠΑΡΟΧΗΣ ΝΕΡΟΥ ΑΡΔΕΥΣΗΣ
ΑΠΟΓΕΙΟΣ ΑΠΟ ΧΑΛΚΟΣΩΛΗΝΑ ΟΜΟΚΕΝΤΡΙΚΗΣ ΔΙΑΜΕΤΡΟΥ 22mm
ΑΠΟΓΕΙΟΣ ΑΠΟ ΠΟΛΥΑΙΘΥΛΕΝΙΟ ΟΜΟΚΕΝΤΡΙΚΗΣ ΔΙΑΜΕΤΡΟΥ 20mm
ΚΑΤΑΚΟΡΥΦΗ ΟΔΕΥΣΗ ΑΠΟΓΕΙΟΥ
ΚΡΟΥΝΟΣ ΔΙΑΚΟΠΤΗΣ ΥΔΡΑΥΛΙΚΟΥ ΥΠΟΔΟΧΕΑ
ΚΡΟΥΝΟΣ (ΒΡΥΣΗ)
ΒΑΝΑ ΔΙΑΚΟΠΤΗΣ (ΣΥΜΒΟΛΟ)
ΒΑΛΒΙΔΑ ΑΝΤΕΠΙΣΤΡΟΦΗΣ
ΦΙΛΤΡΟ ΝΕΡΟΥ
ΣΥΝΔΕΣΜΟΣ
ΒΑΝΑ ΕΛΕΓΧΟΥ/ΣΕ
ΥΠΟΜΕΤΡΟ ΕΞΕΡΕΥΝΑ
ΒΑΛΒΙΔΑ ΑΣΦΑΛΕΙΑΣ (PRESSURE RELIEF VALVE)
ΜΑΝΟΜΕΤΡΟ
ΘΕΡΜΟΜΕΤΡΟ
ΗΛΕΚΤΡΙΚΟΣ ΘΕΡΜΑΝΤΗΡΑΣ ΝΕΡΟΥ
ΜΕΤΡΗΤΗΣ ΝΕΡΟΥ
ΑΛΛΑΓΗ ΠΡΑΞΗΣ Η ΚΥΚΛΟΦΟΡΙΑΣ (ΣΥΜΒΟΛΟ)
ΦΡΕΑΤΙΟ ΣΛΕΓΧΟΥ ΑΡΔΕΥΣΗΣ ΜΕ ΑΡΙΘΜΗΣΗ
ΑΡΙΘΜΗΣΗ ΔΙΚΤΥΟΥ ΥΔΡΕΥΣΗΣ
