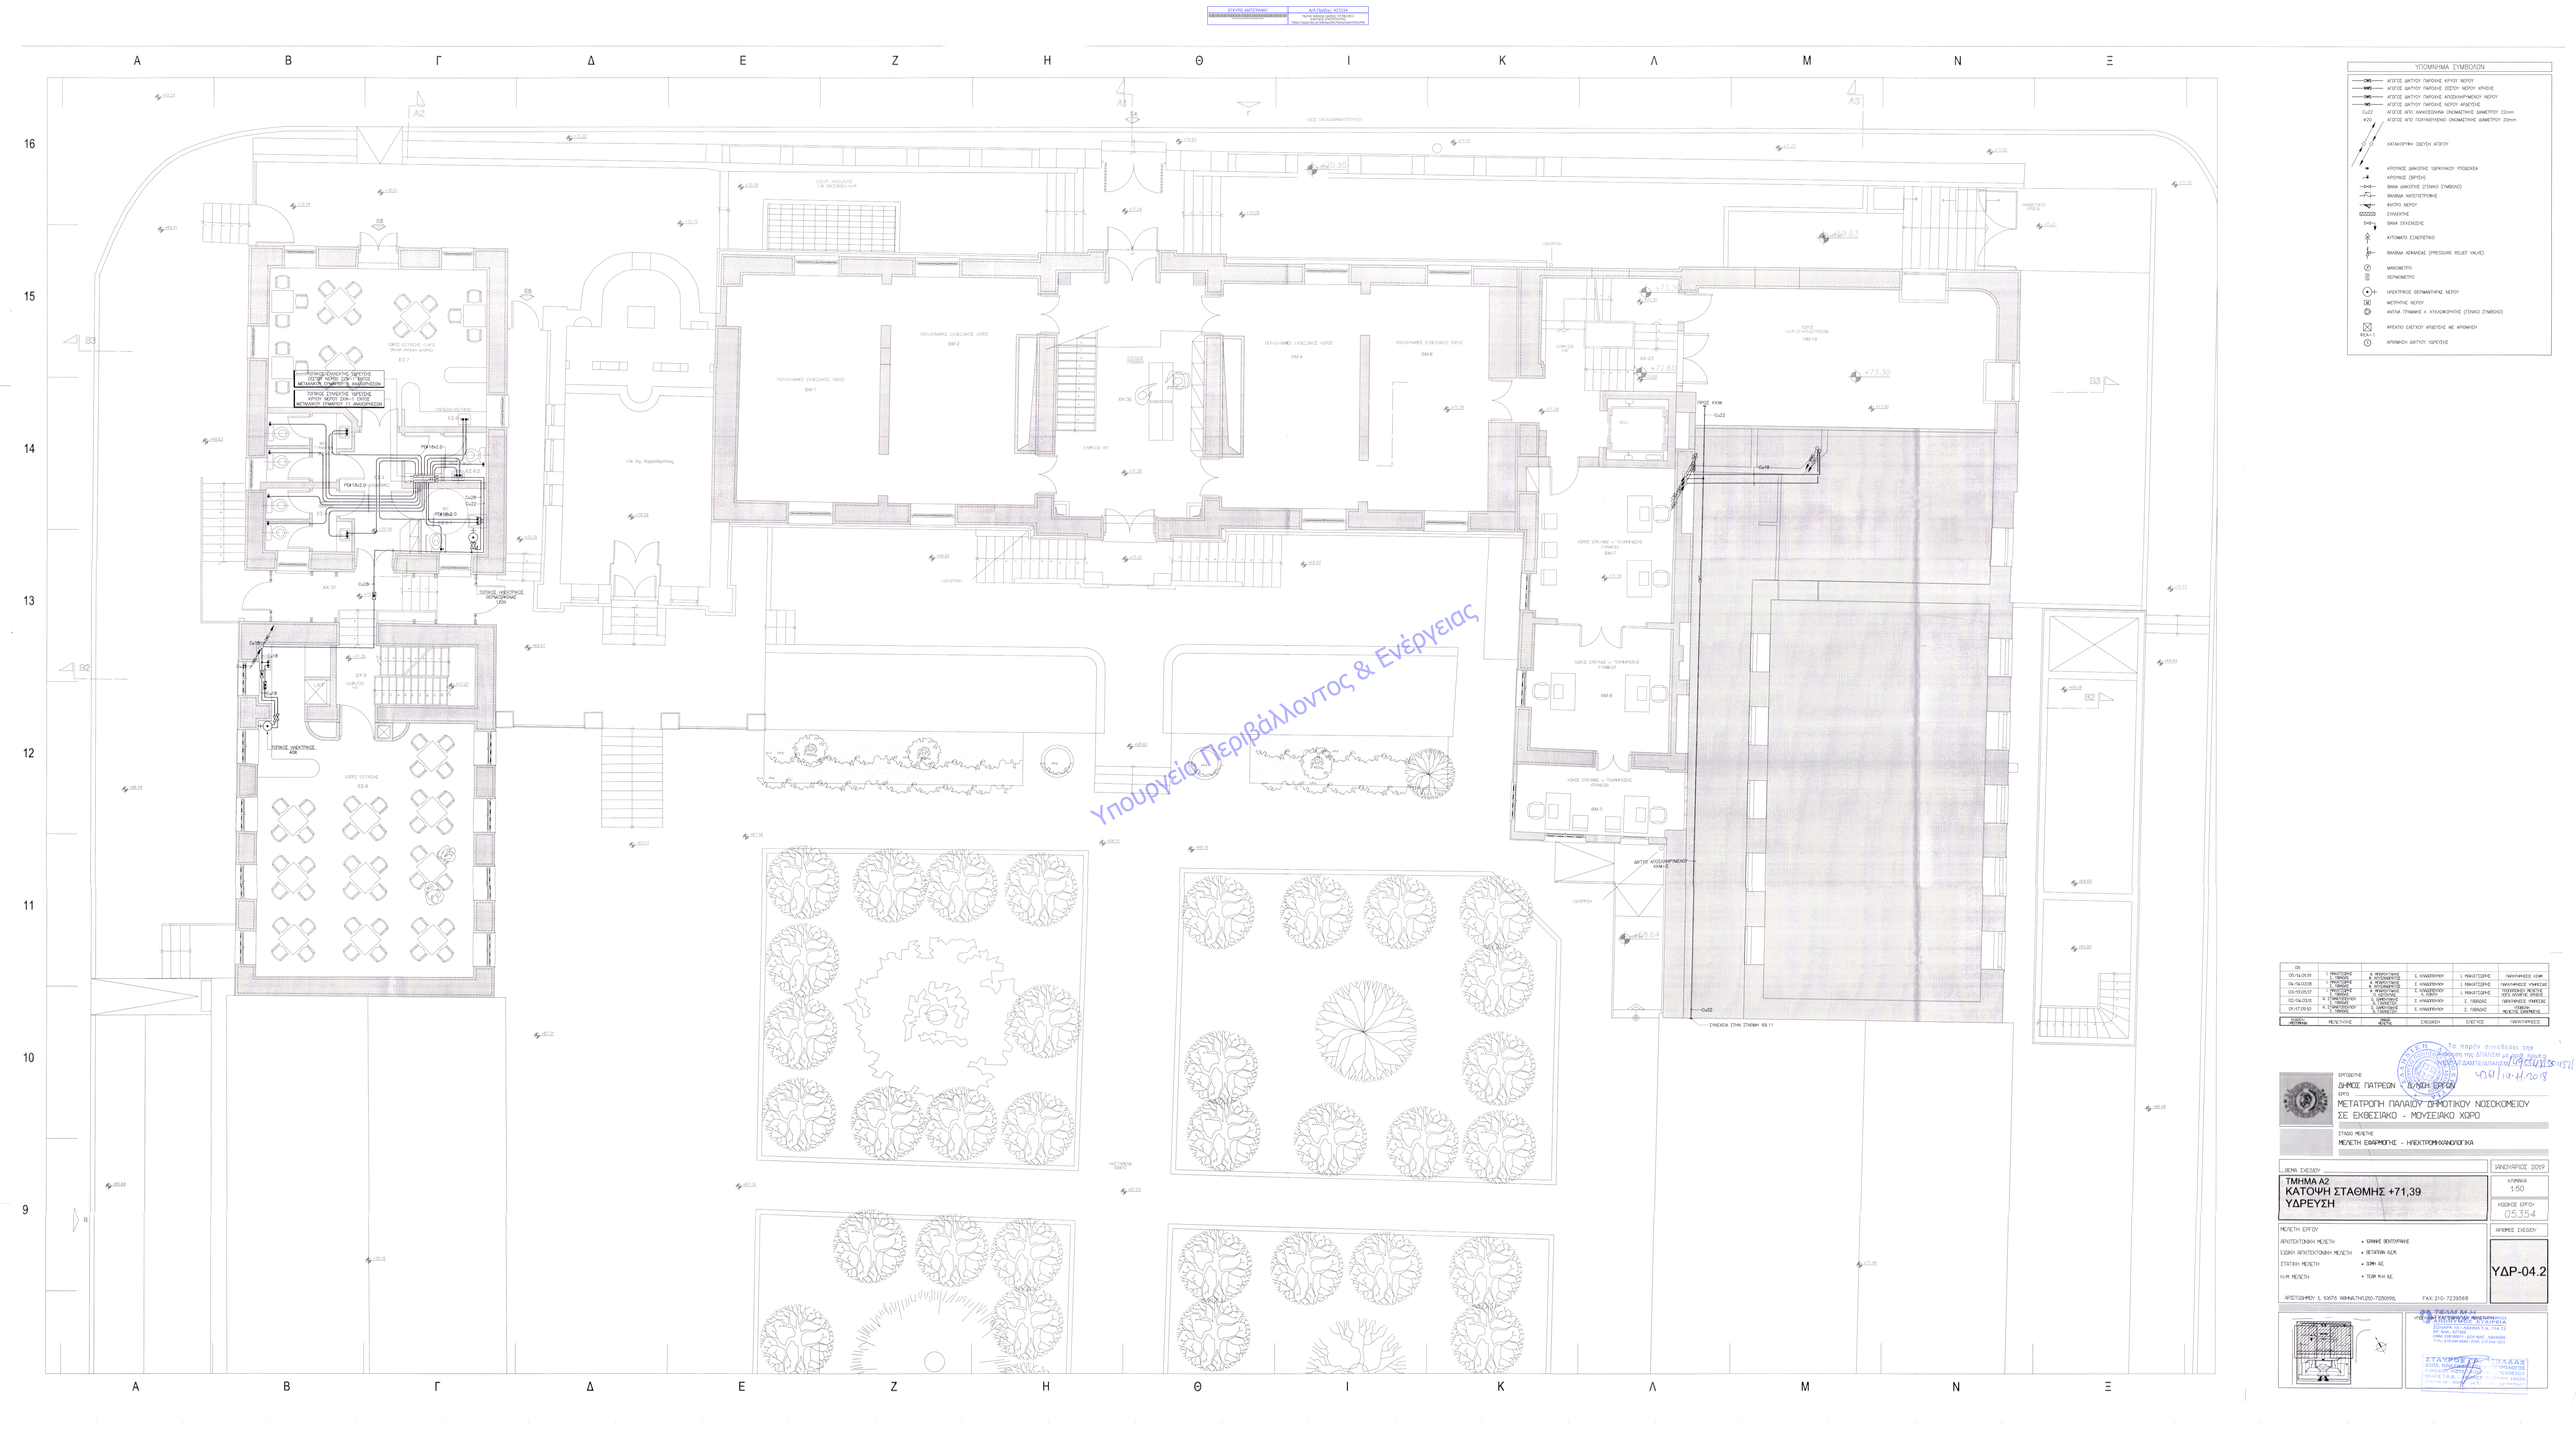
ΥΠΟΜΝΗΜΑ ΣΥΜΒΟΛΩΝ
ΑΣΤΟΣ ΔΙΚΤΥΟΥ ΠΑΡΟΧΗΣ ΚΡΥΟΥ ΝΕΡΟΥ
ΑΣΤΟΣ ΔΙΚΤΥΟΥ ΠΑΡΟΧΗΣ ΖΕΣΤΟΥ ΝΕΡΟΥ ΧΡΗΣΗΣ
ΑΣΤΟΣ ΔΙΚΤΥΟΥ ΠΑΡΟΧΗΣ ΑΠΟΣΚΛΗΡΥΝΣΗΣ ΝΕΡΟΥ
ΑΣΤΟΣ ΔΙΚΤΥΟΥ ΠΑΡΟΧΗΣ ΝΕΡΟΥ ΑΡΔΕΥΣΗΣ
ΑΣΤΟΣ ΑΠΟ ΠΟΛΥΑΙΘΥΛΕΝΙΟ ΟΝΟΜΑΣΤΙΚΗΣ ΔΙΑΜΕΤΡΟΥ 20mm
ΚΑΤΑΚΟΡΥΦΗ ΟΔΕΥΣΗ ΑΣΤΟΥ
ΚΡΟΥΝΟΣ ΔΙΚΤΥΟΥ ΥΔΡΑΝΤΙΚΩΝ ΥΠΟΔΟΧΕΩΝ
ΚΡΟΥΝΟΣ ΕΚΡΟΥ
ΒΑΝΑ ΔΙΚΤΥΟΥ (ΣΤΕΝΟ ΣΥΜΒΟΛΟ)
ΒΑΛΒΙΔΑ ΑΝΤΕΠΙΣΤΡΟΦΗΣ
ΦΙΛΤΡΟ ΝΕΡΟΥ
ΣΥΛΛΕΚΤΗΣ
ΒΑΝΑ ΕΛΕΓΧΟΣΕΩΣ
ΑΥΤΟΜΑΤΟ ΕΞΑΕΡΙΣΤΙΚΟ
ΒΑΛΒΙΔΑ ΑΣΦΑΛΕΙΑΣ (PRESSURE RELIEF VALVE)
ΜΑΝΟΜΕΤΡΟ
ΘΕΡΜΟΜΕΤΡΟ
ΗΛΕΚΤΡΙΚΟΣ ΘΕΡΜΑΝΤΗΡΑΣ ΝΕΡΟΥ
ΜΕΤΡΗΤΗΣ ΝΕΡΟΥ
ΑΝΤΛΙΑ ΠΥΚΝΩΣΗΣ Κ. ΚΥΚΛΟΦΟΡΗΤΗΣ (ΣΤΕΝΟ ΣΥΜΒΟΛΟ)
ΦΡΕΑΤΙΟ ΕΛΕΓΧΟΥ ΑΡΔΕΥΣΗΣ ΜΕ ΑΡΙΘΜΗΣΗ
ΑΡΙΘΜΗΣΗ ΔΙΚΤΥΟΥ ΥΔΡΕΥΣΗΣ
