

1. Προσπέλαση στο εργοτάξιο

- 1.1. Προσπέλαση οχημάτων
 - 1.1.1. Προσπέλαση φορτηγών (προσκόμιση υλικών, μεταφοράς μπαζών κλπ.)
- 1.2. Προσπέλαση πεζών
 - 1.2.1. Προσπέλαση εργαζομένων στο εργοτάξιο
 - 1.2.2. Προσπέλαση πεζών στο γραφείο του εργοταξίου.
- 1.3. Πύλες εισόδων - εξόδων.
- 1.4. Φυλάκειο/α ελέγχου κίνησης.

2. Χώροι αποθήκευσης υλικών.

- 2.1. Ογκώδη υλικά.
- 2.2. Λοιπά υλικά.
- 2.3. Επικίνδυνα ή πολύτιμα υλικά.

3. Χώροι συγκέντρωσης αποβλήτων

- 3.1. Μπάζα
- 3.2. Απορρίμματα.
- 3.3. Πορεία αποκομιδής αποβλήτων.

4. Γραφείο Εργοταξίου. (*)

- 4.1. Γραφείο Εργοληπτικής Εταιρείας
- 4.2. Γραφείο Επίβλεψης


5. Χώρος Εξυπηρέτησης Προσωπικού. (*)

- 5.1. Χώροι Υγιεινής (αποχωρητήρια, νιπτήρες, ντους)
- 5.2. Χώρος αλλαγής και φύλαξης ενδυμασίας (θα περιλαμβάνει μεταλλικά ερμάρια και πάγκους)
- 5.3. Χώρος ανάπαυσης (θα περιλαμβάνει καθίσματα)
- 5.4. Χώρος εστίασης (θα περιλαμβάνει νεροχύτες, τραπέζια, καθίσματα, ψυγείο/α, καφετιέρα, καλάθια αχρήστων, σκεύη φαγητού)

6. Ιατρείο παροχής Α' βοηθειών (*)

- (θα περιλαμβάνει γραφείο και κάθισμα, εξεταστική κλίνη, φορείο, φοριαμό με εργαλεία και φάρμακα, νιπτήρα, καλάθι αχρήστων, φοριαμό με κλινοσκεπάσματα, ψυγείο).

(*) Οι χώροι 4, 5, 6 δύναται να εξευρεθούν σε κτίριο πλησίον του εργοταξίου που θα μισθώσει ο Ανάδοχος με δικές του δαπάνες.

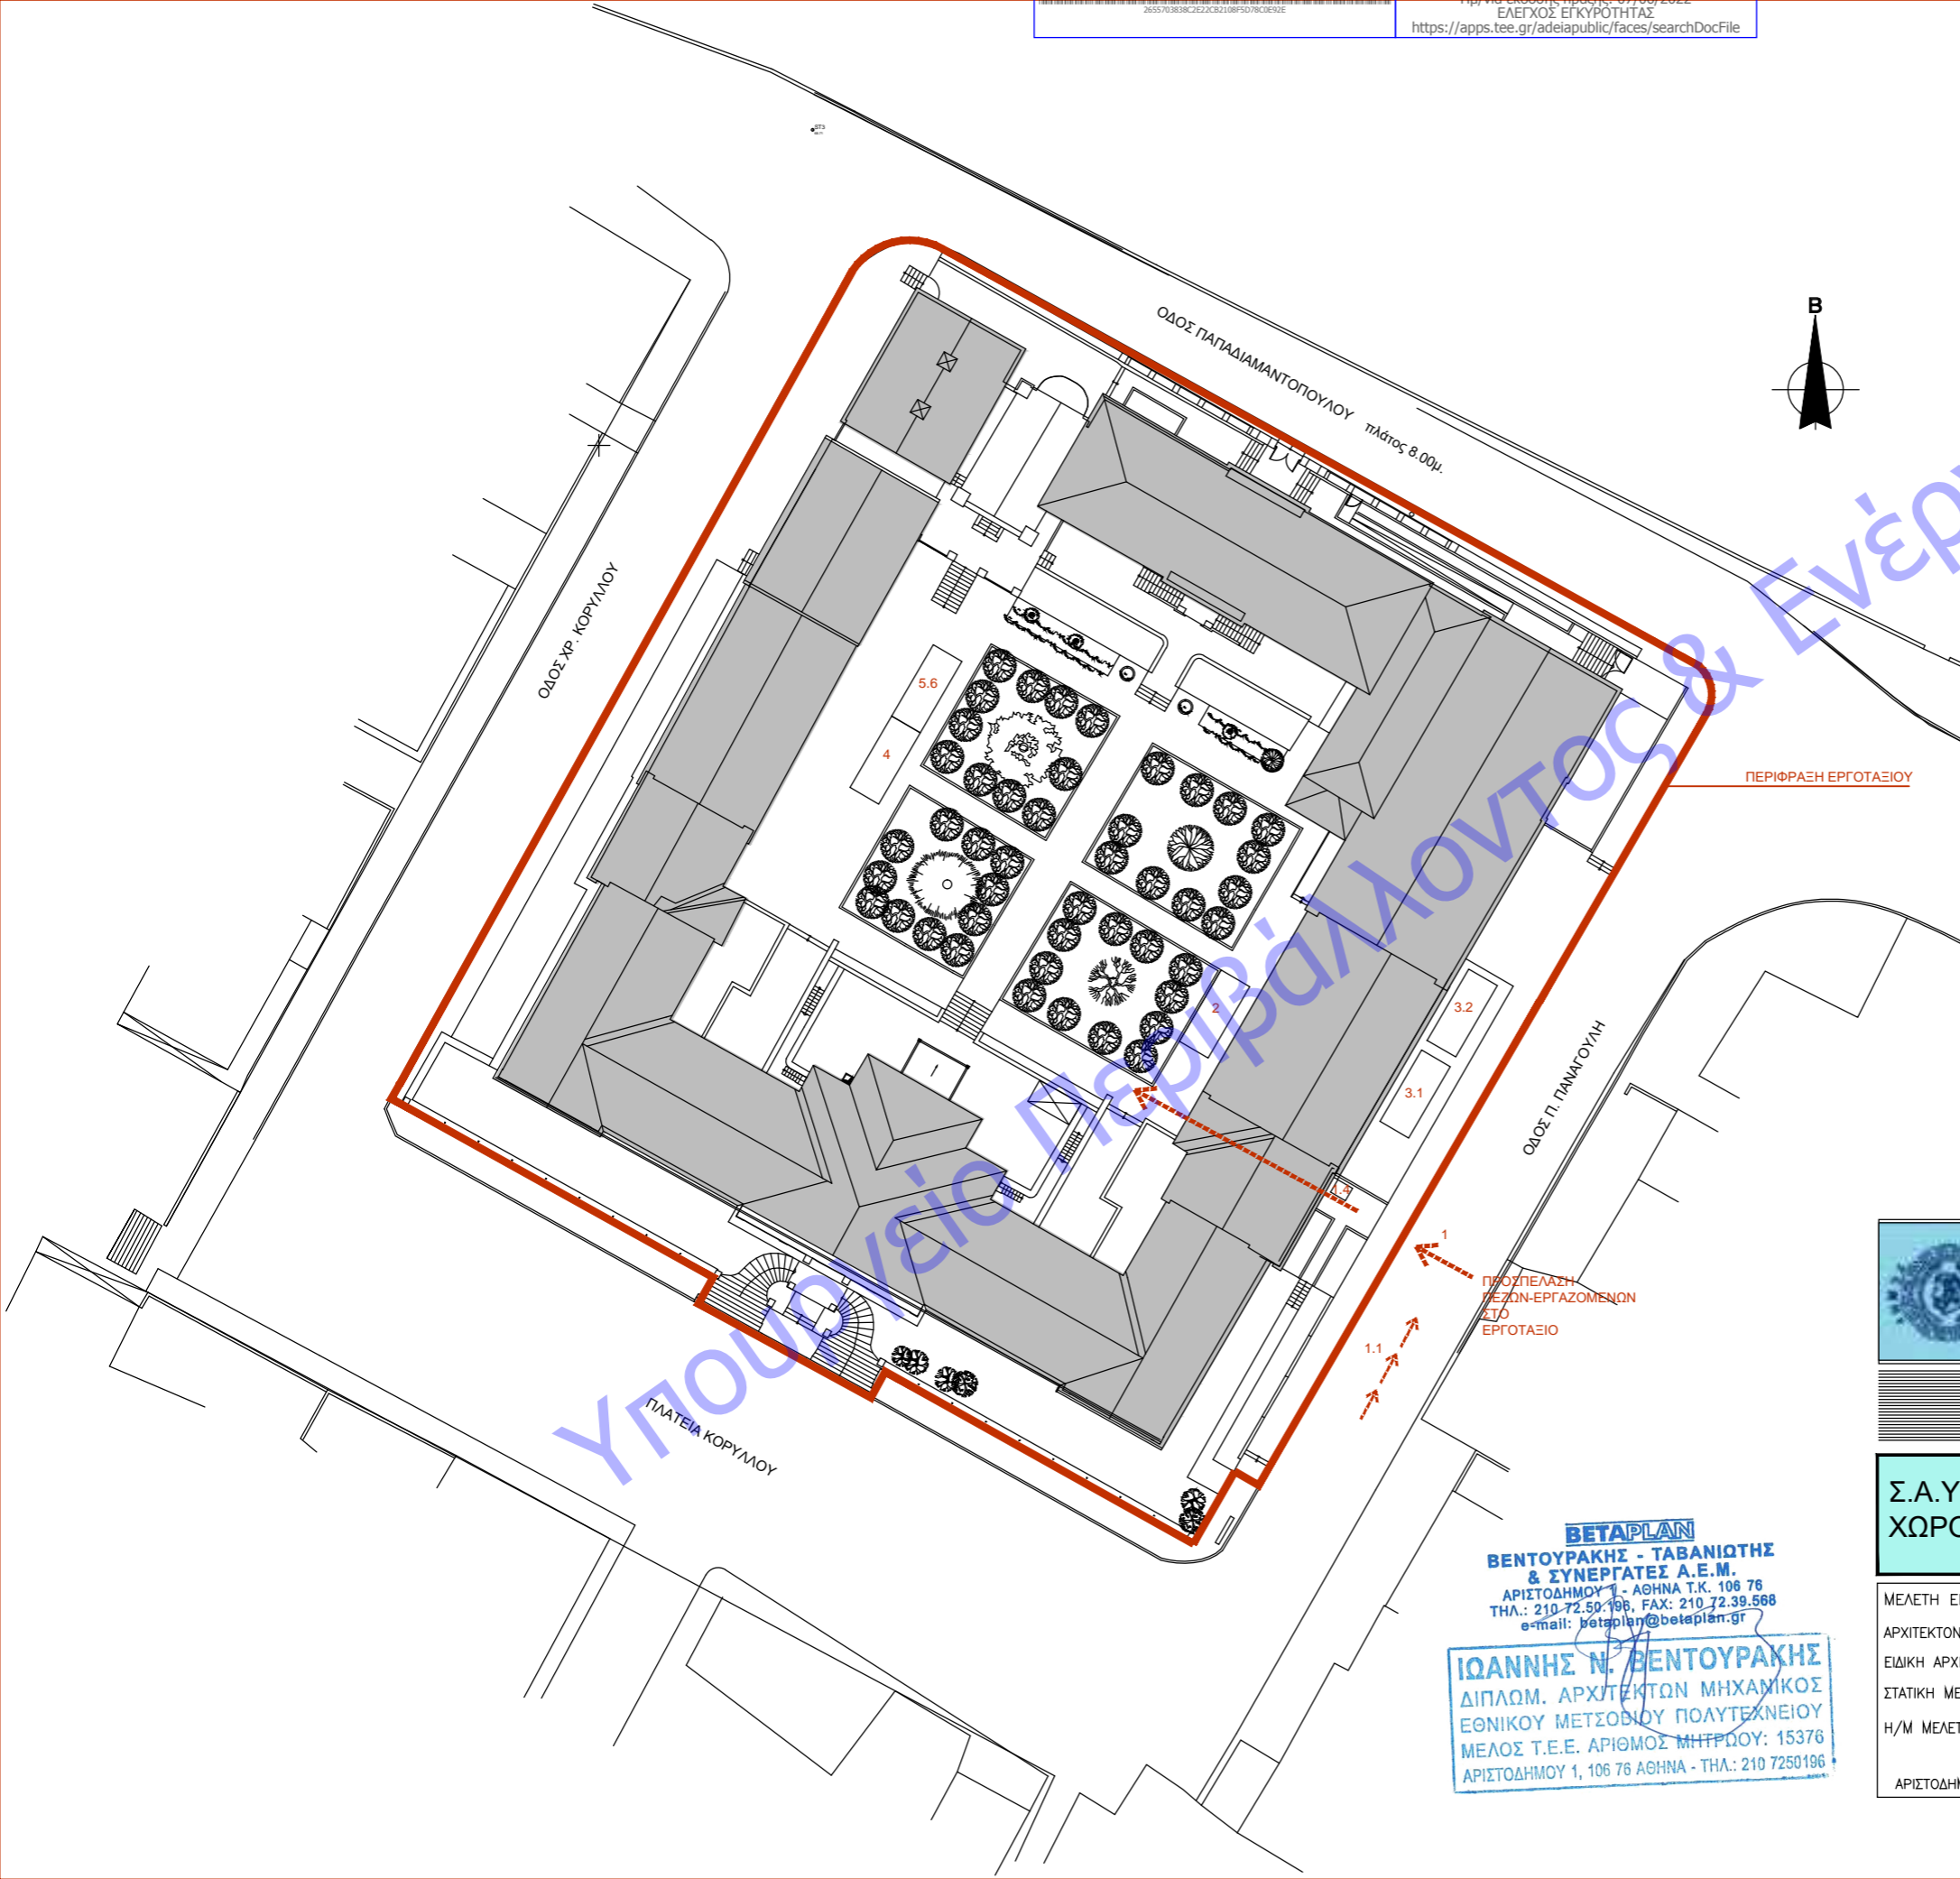

ΠΕΡΙΦΡΑΣΗ ΕΡΓΟΤΑΞΙΟΥ

BETAPLAN
ΒΕΝΤΟΥΡΑΚΗΣ - ΤΑΒΑΝΙΩΤΗΣ
& ΣΥΝΕΡΓΑΤΕΣ Α.Ε.Μ.
ΑΡΙΣΤΟΔΗΜΟΥ 1 - ΑΘΗΝΑ Τ.Κ. 106 76
ΤΗΛ.: 210 72.50.196, FAX: 210 72.39.568
e-mail: betaplan@betaplan.gr

ΙΩΑΝΝΗΣ Ν. ΒΕΝΤΟΥΡΑΚΗΣ
ΔΙΠΛΩΜ. ΑΡΧΙΤΕΚΤΩΝ ΜΗΧΑΝΙΚΟΣ
ΕΘΝΙΚΟΥ ΜΕΤΣΟΒΙΟΥ ΠΟΛΥΤΕΧΝΕΙΟΥ
ΜΕΛΟΣ Τ.Ε.Ε. ΑΡΙΘΜΟΣ ΜΗΤΡΩΟΥ: 15376
ΑΡΙΣΤΟΔΗΜΟΥ 1, 106 76 ΑΘΗΝΑ - ΤΗΛ.: 210 7250196



ΕΡΓΟΔΟΤΗΣ
ΔΗΜΟΣ ΠΑΤΡΕΩΝ - Δ/ΝΣΗ ΕΡΓΩΝ
ΕΡΓΟ
ΜΕΤΑΤΡΟΠΗ ΠΑΛΑΙΟΥ ΔΗΜΟΤΙΚΟΥ ΝΟΣΟΚΟΜΕΙΟΥ
ΣΕ ΕΚΘΕΣΙΑΚΟ - ΜΟΥΣΕΙΑΚΟ ΧΩΡΟ

ΣΤΑΔΙΟ ΜΕΛΕΤΗΣ
ΜΕΛΕΤΗ ΕΦΑΡΜΟΓΗΣ - ΑΡΧΙΤΕΚΤΟΝΙΚΑ

Σ.Α.Υ.
ΧΩΡΟΤΑΞΙΚΗ ΟΡΓΑΝΩΣΗ ΕΡΓΟΤΑΞΙΟΥ

ΜΑΙΟΣ 2017

ΚΩΔΙΚΟΣ ΕΡΓΟΥ
Α 515e

ΜΕΛΕΤΗ ΕΡΓΟΥ

ΑΡΧΙΤΕΚΤΟΝΙΚΗ ΜΕΛΕΤΗ	• ΙΩΑΝΝΗΣ ΒΕΝΤΟΥΡΑΚΗΣ
ΕΙΔΙΚΗ ΑΡΧΙΤΕΚΤΟΝΙΚΗ ΜΕΛΕΤΗ	• ΒΕΤΑΠΛΑΝ Α.Ε.Μ.
ΣΤΑΤΙΚΗ ΜΕΛΕΤΗ	• ΔΟΜΗ Α.Ε.
Η/Μ ΜΕΛΕΤΗ	• TEAM M-H Α.Ε.

ΑΡΙΣΤΟΔΗΜΟΥ 1, 10676 ΑΘΗΝΑ, ΤΗΛ. 210-7250196, FAX: 210-7239568