


ΥΠΟΜΝΗΜΑ

- ① ΞΥΛΙΝΟ ΚΟΥΦΩΜΑ
- ② ΕΠΙΧΡΙΣΜΑ ΜΕ ΤΕΛΙΚΟ ΧΡΩΜΑΤΙΣΜΟ ΩΣ ΥΦΙΣΤΑΜΕΝΟ
- ③ ΚΕΡΑΜΙΔΙΑ ΒΥΖΑΝΤΙΝΟΥ ΤΥΠΟΥ
- ④ ΚΕΡΑΜΙΔΙΑ ΓΑΛΛΙΚΟΥ ΤΥΠΟΥ
- ⑤ ΕΜΦΑΝΗΣ ΛΙΘΟΔΟΜΗ
- ⑥ ΥΦΙΣΤΑΜΕΝΟ ΣΙΔΕΡΕΝΙΟ ΚΙΓΚΛΙΔΩΜΑ
- ⑦ ΓΥΑΛΙΝΟ ΣΤΕΓΑΣΤΡΟ
- ⑧ ΜΕΤΑΛΛΙΚΟ ΚΟΥΦΩΜΑ
- ⑨ ΝΕΟ ΣΙΔΕΡΕΝΙΟ ΚΙΓΚΛΙΔΩΜΑ

⚡ +63.65 ΣΤΑΘΜΗ ΤΕΛΙΚΟΥ ΔΑΠΕΔΟΥ

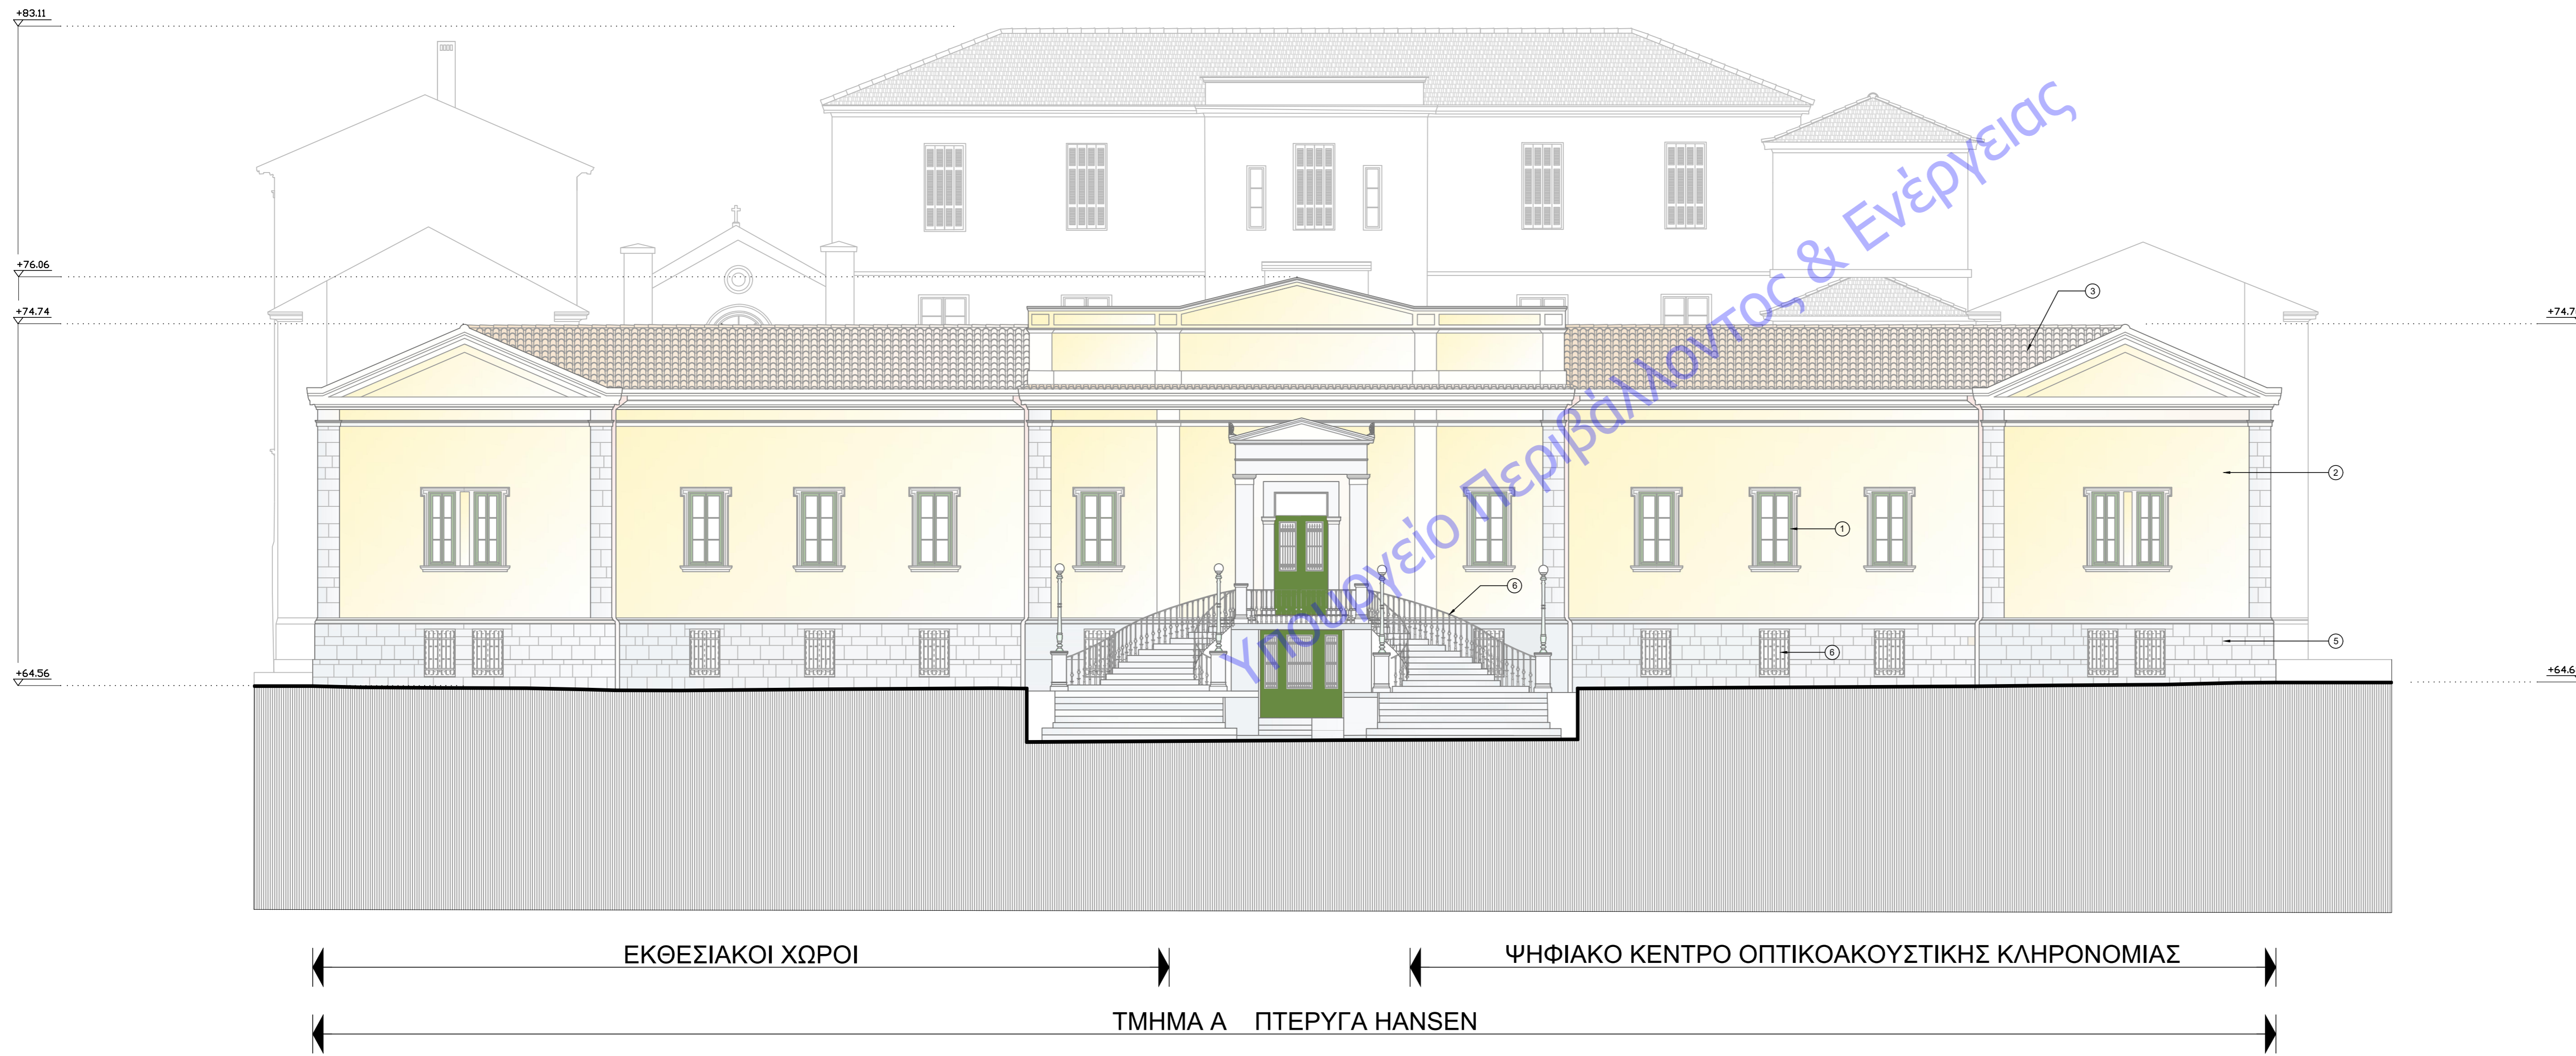

ΕΚΔΕΛ/ ΗΜΕΡΟΜΗΝΙΑ	ΜΕΛΕΤΗΤΗΣ	ΟΜΑΔΑ ΜΕΛΕΤΗΣ	ΣΧΕΔΙΑΣΗ	ΕΛΕΓΧΟΣ	ΠΑΡΑΤΗΡΗΣΕΙΣ
05					
04/14.03.18	Ι. ΒΕΝΤΟΥΡΑΚΗΣ Π.Ν. ΤΑΒΑΝΙΩΤΗΣ	Ε. ΚΟΥΚΟΥΛΑΚΗ Σ. ΣΟΛΩΜΟΣ	Σ. ΣΟΛΩΜΟΣ	Ι. ΒΕΝΤΟΥΡΑΚΗΣ	ΠΑΡΑΤΗΡΗΣΕΙΣ ΥΠΗΡΕΣΙΑΣ
03/19.05.17	Ι. ΒΕΝΤΟΥΡΑΚΗΣ Π.Ν. ΤΑΒΑΝΙΩΤΗΣ	Ε. ΚΟΥΚΟΥΛΑΚΗ Σ. ΣΟΛΩΜΟΣ	Σ. ΣΟΛΩΜΟΣ	Ι. ΒΕΝΤΟΥΡΑΚΗΣ	ΥΠΟΒΟΛΗ ΜΕΛΕΤΗΣ ΔΕΛΤΑ ΑΝΑΦΗΡΕ ΧΡΕΙΣΤΩ
02/04.03.11	Ι. ΒΕΝΤΟΥΡΑΚΗΣ Π.Ν. ΤΑΒΑΝΙΩΤΗΣ	Ε. ΚΟΥΚΟΥΛΑΚΗ Σ. ΣΟΛΩΜΟΣ	Α. ΓΚΥΖΗ	Ι. ΒΕΝΤΟΥΡΑΚΗΣ	ΠΑΡΑΤΗΡΗΣΕΙΣ ΥΠΗΡΕΣΙΑΣ
01/17.09.10	Ι. ΒΕΝΤΟΥΡΑΚΗΣ Π.Ν. ΤΑΒΑΝΙΩΤΗΣ	Ε. ΚΟΥΚΟΥΛΑΚΗ Σ. ΣΟΛΩΜΟΣ	Α. ΓΚΥΖΗ	Ι. ΒΕΝΤΟΥΡΑΚΗΣ	ΥΠΟΒΟΛΗ ΜΕΛ. ΕΦΑΡΜ.

**ΕΡΓΟΔΟΤΗΣ**  
ΔΗΜΟΣ ΠΑΤΡΕΩΝ – Δ/ΝΣΗ ΕΡΓΩΝ

**ΕΡΓΟ**  
ΜΕΤΑΤΡΟΠΗ ΠΑΛΑΙΟΥ ΔΗΜΟΤΙΚΟΥ ΝΟΣΟΚΟΜΕΙΟΥ ΣΕ ΕΚΘΕΣΙΑΚΟ – ΜΟΥΣΕΙΑΚΟ ΧΩΡΟ

**ΣΤΑΔΙΟ ΜΕΛΕΤΗΣ**  
ΜΕΛΕΤΗ ΕΦΑΡΜΟΓΗΣ – ΑΡΧΙΤΕΚΤΟΝΙΚΑ

ΘΕΜΑ ΣΧΕΔΙΟΥ	ΜΑΡΤΙΟΣ 2018
<b>ΟΨΗ Α</b>	ΚΑΙΜΑΚΑ 1:100
	ΚΩΔΙΚΟΣ ΕΡΓΟΥ Α 515e
ΜΕΛΕΤΗ ΕΡΓΟΥ	ΑΡΙΘΜΟΣ ΣΧΕΔΙΟΥ
ΑΡΧΙΤΕΚΤΟΝΙΚΗ ΜΕΛΕΤΗ • ΙΩΑΝΝΗΣ ΒΕΝΤΟΥΡΑΚΗΣ ΕΔΩΚΗ ΑΡΧΙΤΕΚΤΟΝΙΚΗ ΜΕΛΕΤΗ • ΒΕΤΑΓΙΑΝ Α.Ε.Μ. ΣΤΑΤΙΚΗ ΜΕΛΕΤΗ • ΔΩΜΗ Α.Ε. Η/Μ ΜΕΛΕΤΗ • ΤΕΑΜ Μ-Η Α.Ε.	<b>Ao-01</b>
ΑΡΙΣΤΟΤΕΛΗΜΟΥ 1, 10676 ΑΘΗΝΑ, ΤΗΛ. 210-7250196, FAX: 210-7239568	

ΥΠΟΓΡΑΦΗ ΚΑΙ ΣΦΡΑΓΙΣΜΟΣ ΤΗΤΗΣ

**ΒΕΝΤΟΥΡΑΚΗΣ - ΤΑΒΑΝΙΩΤΗΣ & ΣΥΝΕΡΓΑΤΕΣ Α.Ε.Μ.**  
ΑΡΙΣΤΟΤΕΛΗΜΟΥ 1, ΑΘΗΝΑ, Τ.Κ. 106 76  
ΤΗΛ.: 210 72 50 196, FAX: 210 72 39 568  
www.bvtaem.gr

**ΙΩΑΝΝΗΣ Ν. ΒΕΝΤΟΥΡΑΚΗΣ**  
ΔΙΠΛΩΜ. ΑΡΧΙΤΕΚΤΟΝ ΜΗΧΑΝΙΚΟΣ  
ΕΘΝΙΚΟΥ ΜΕΤΣΟΒΙΟΥ ΠΟΛΥΤΕΧΝΕΙΟΥ  
ΜΕΛΟΣ Τ.Ε.Ε. ΑΡΙΘΜΟΣ ΜΗΤΡΩΟΥ: 15376  
ΑΡΙΣΤΟΤΕΛΗΜΟΥ 1, 106 76 ΑΘΗΝΑ - ΤΗΛ: 210 7250196