


1 2 3 4 5 6 7 8 9 10 11 12 13 14 15 16

ΠΙΝΑΚΑΣ ΣΥΜΒΟΛΙΣΜΩΝ

	ΥΦΙΣΤΑΜΕΝΕΣ - ΔΙΑΤΗΡΟΥΜΕΝΕΣ ΤΟΙΧΟΔΟΜΕΣ
	ΥΦΙΣΤΑΜΕΝΑ - ΔΙΑΤΗΡΟΥΜΕΝΑ ΠΑΤΩΜΑΤΑ
ΝΕΕΣ ΤΟΙΧΟΔΟΜΕΣ	
	ΟΠΙΣΘΙΜΟ ΣΚΥΡΟΔΕΜΑ
	ΛΙΘΟΔΟΜΗ
	ΟΠΤΟΠΛΗΘΟΔΟΜΗ
	ΔΙΑΚΟΣΜΗΤΙΚΑ ΣΤΟΙΧΕΙΑ
	ΣΤΑΘΜΗ ΤΕΛΙΚΟΥ ΔΑΓΕΔΟΥ
	ΣΤΑΘΜΗ ΨΕΥΔΟΡΟΦΗΣ

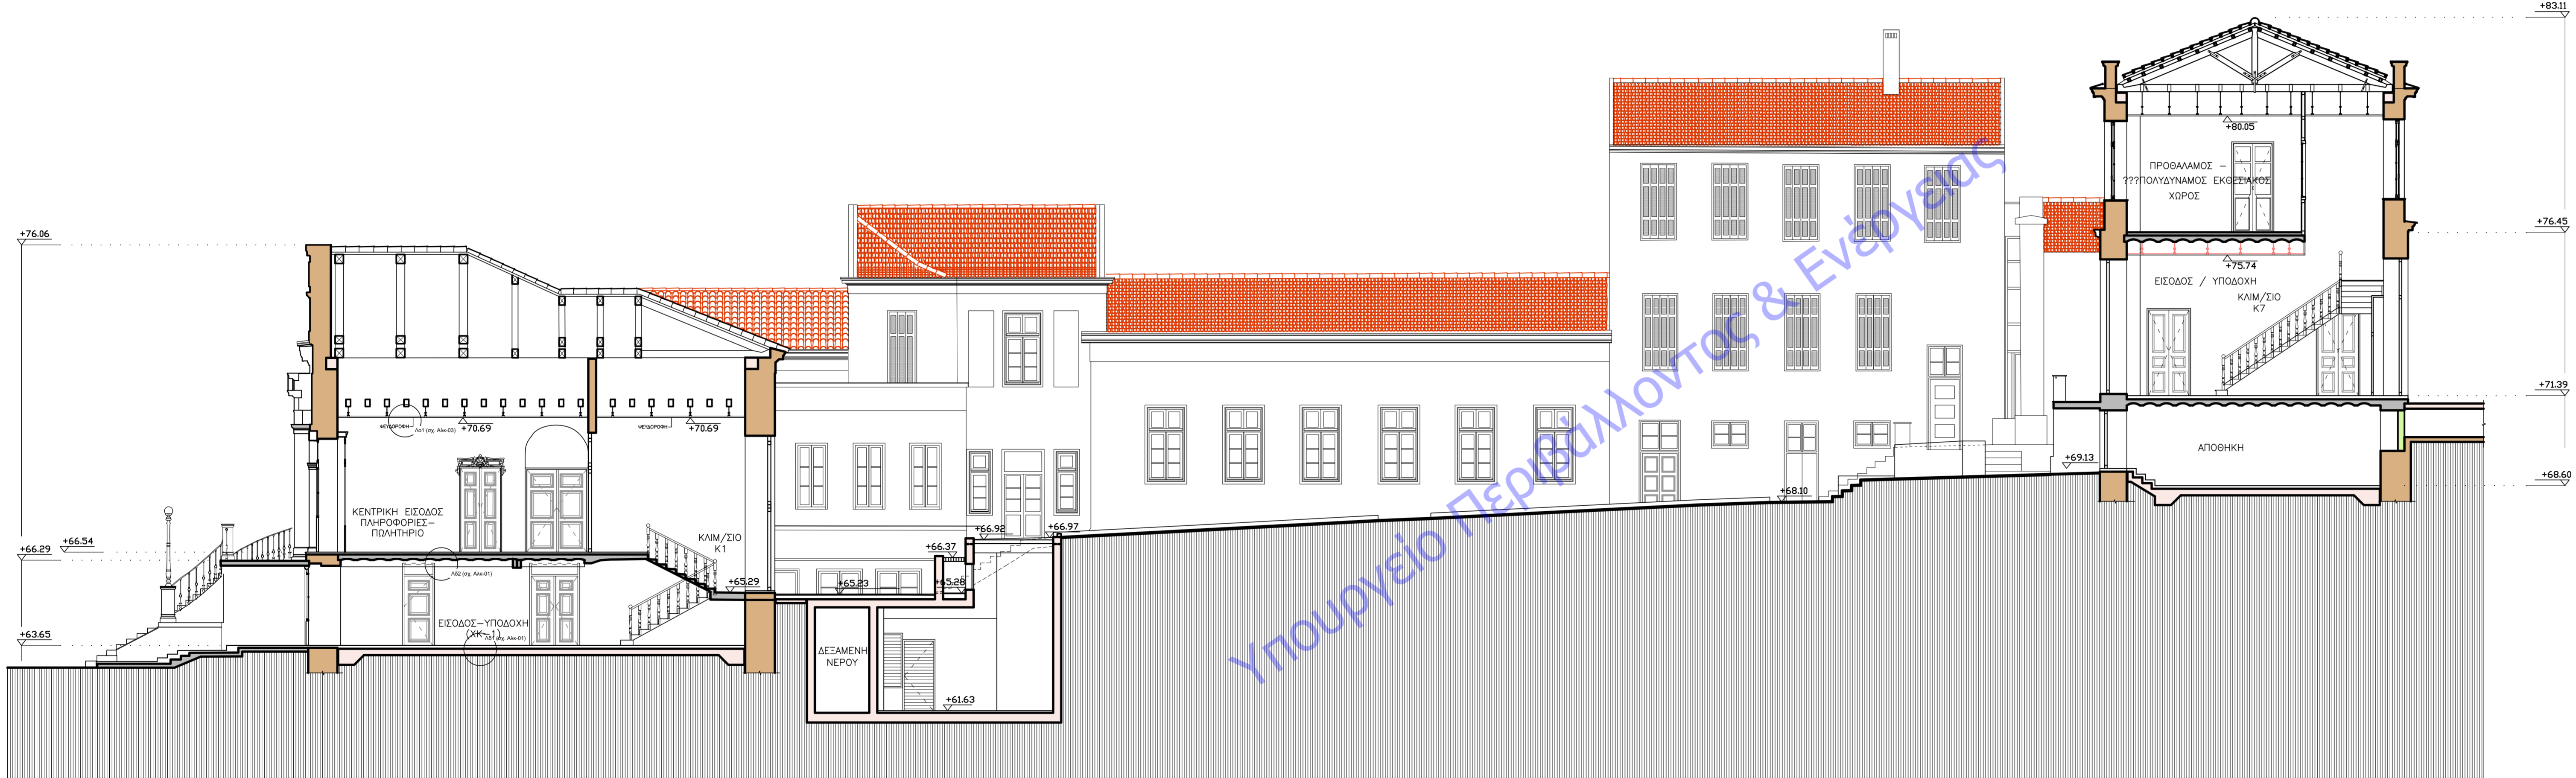

ΠΤΕΡΥΓΑ HANSEN

ΠΡΟΣΤΙΘΕΜΕΝΟ ΤΜΗΜΑ (Η/Μ ΧΩΡΟΙ)

ΤΜΗΜΑ Α

ΨΗΦΙΑΚΟ ΚΕΝΤΡΟ ΟΠΤΙΚΟΑΚΟΥΣΤΙΚΗΣ ΚΛΗΡΟΝΟΜΙΑΣ

ΤΜΗΜΑ Β-Γ

05/14.01.19	Ι. ΒΕΝΤΟΥΡΑΚΗΣ ΠΛΑΝ. ΤΑΒΑΝΙΟΤΗΣ	Ε. ΚΟΥΚΟΥΛΑΚΗ Σ. ΣΟΛΩΜΟΣ	Σ. ΣΟΛΩΜΟΣ	Ι. ΒΕΝΤΟΥΡΑΚΗΣ	ΠΑΡΑΤΗΡΗΣΕΙΣ ΚΕΝΩ
04/14.03.18	Ι. ΒΕΝΤΟΥΡΑΚΗΣ ΠΛΑΝ. ΤΑΒΑΝΙΟΤΗΣ	Ε. ΚΟΥΚΟΥΛΑΚΗ Σ. ΣΟΛΩΜΟΣ	Σ. ΣΟΛΩΜΟΣ	Ι. ΒΕΝΤΟΥΡΑΚΗΣ	ΠΑΡΑΤΗΡΗΣΕΙΣ ΥΠΗΡΕΣΙΑΣ
03/19.05.17	Ι. ΒΕΝΤΟΥΡΑΚΗΣ ΠΛΑΝ. ΤΑΒΑΝΙΟΤΗΣ	Ε. ΚΟΥΚΟΥΛΑΚΗ Σ. ΣΟΛΩΜΟΣ	Σ. ΣΟΛΩΜΟΣ	Ι. ΒΕΝΤΟΥΡΑΚΗΣ	ΥΠΟΒΟΛΗ ΜΕΛΕΤΗΣ ΛΟΓΩ ΑΝΑΓΚΗΣ ΥΠΗΡΕΣΙΑΣ
02/04.03.11	Ι. ΒΕΝΤΟΥΡΑΚΗΣ ΠΛΑΝ. ΤΑΒΑΝΙΟΤΗΣ	Ε. ΚΟΥΚΟΥΛΑΚΗ Σ. ΣΟΛΩΜΟΣ	Α. ΓΚΥΖΗ	Ι. ΒΕΝΤΟΥΡΑΚΗΣ	ΠΑΡΑΤΗΡΗΣΕΙΣ ΥΠΗΡΕΣΙΑΣ
01/17.09.10	Ι. ΒΕΝΤΟΥΡΑΚΗΣ ΠΛΑΝ. ΤΑΒΑΝΙΟΤΗΣ	Ε. ΚΟΥΚΟΥΛΑΚΗ Σ. ΣΟΛΩΜΟΣ	Α. ΓΚΥΖΗ	Ι. ΒΕΝΤΟΥΡΑΚΗΣ	ΥΠΟΒΟΛΗ ΜΕΛ. ΕΦΑΡΜ.
ΕΚΔΟΣΗ/ ΗΜΕΡΟΜΗΝΙΑ	ΜΕΛΕΤΗΤΗΣ	ΣΗΜΑΣ ΜΕΛΕΤΗΣ	ΣΧΕΔΙΑΣΗ	ΕΛΕΓΧΟΣ	ΠΑΡΑΤΗΡΗΣΕΙΣ

ΕΡΓΟΔΟΤΗΣ
 ΔΗΜΟΣ ΠΑΤΡΕΩΝ - Δ/ΝΣΗ ΕΡΓΩΝ

ΕΡΓΟ
 ΜΕΤΑΤΡΟΠΗ ΠΑΛΑΙΟΥ ΔΗΜΟΤΙΚΟΥ ΝΟΣΟΚΟΜΕΙΟΥ ΣΕ ΕΚΘΕΣΙΑΚΟ - ΜΟΥΣΕΙΑΚΟ ΧΩΡΟ

ΣΤΑΘΜΟ ΜΕΛΕΤΗΣ
 ΜΕΛΕΤΗ ΕΦΑΡΜΟΓΗΣ - ΑΡΧΙΤΕΚΤΟΝΙΚΑ

ΘΕΜΑ ΣΧΕΔΙΟΥ	ΙΑΝ. 2019
ΤΟΜΗ Α1-Α1	ΚΛΙΜΑΚΑ 1100
ΜΕΛΕΤΗ ΕΡΓΟΥ	ΚΩΔΙΚΟΣ ΕΡΓΟΥ Α 515e
ΑΡΧΙΤΕΚΤΟΝΙΚΗ ΜΕΛΕΤΗ • ΙΩΑΝΝΗΣ ΒΕΝΤΟΥΡΑΚΗΣ	ΑΡΙΘΜΟΣ ΣΧΕΔΙΟΥ
ΕΙΔΙΚΗ ΑΡΧΙΤΕΚΤΟΝΙΚΗ ΜΕΛΕΤΗ • ΒΕΤΑΓΙΑΝ Α.Ε.Μ.	Ατ-01
ΣΤΑΤΙΚΗ ΜΕΛΕΤΗ • ΔΟΜΗ Α.Ε.	
Η/Μ ΜΕΛΕΤΗ • TEAM M-H Α.Ε.	
ΑΡΙΣΤΟΔΗΜΟΥ 1, 10676 ΑΘΗΝΑ, ΤΗΛ: 210-7250196, FAX: 210-7239568	

ΥΠΟΓΡΑΦΗ ΚΑΤΑΡΤΙΣΤΑ ΜΕΛΕΤΗΤΗ
ΒΕΝΤΟΥΡΑΚΗΣ - ΤΑΒΑΝΙΟΤΗΣ & ΣΥΝΕΡΓΑΤΕΣ Α.Ε.Μ.
 ΑΡΙΣΤΟΔΗΜΟΥ 1, ΑΘΗΝΑ, Τ.Κ. 106 76
 ΤΗΛ: 210 72 50 196, FAX: 210 72 39 568
 ΚΑΤΑΡΤΙΣΤΗΣ
ΙΩΑΝΝΗΣ Ν. ΒΕΝΤΟΥΡΑΚΗΣ
 ΔΙΠΛΩΜ. ΑΡΧΙΤΕΚΤΟΝ ΜΗΧΑΝΙΚΟΣ
 ΕΘΝΙΚΟΥ ΜΕΤΣΟΒΙΟΥ ΠΟΛΥΤΕΧΝΕΙΟΥ
 ΜΕΛΟΣ Τ.Ε.Ε. ΑΡΙΘΜΟΣ ΜΗΤΡΩΟΥ: 15376
 ΑΡΙΣΤΟΔΗΜΟΥ 1, 106 76 ΑΘΗΝΑ - ΤΗΛ: 210 7250196