


Ξ Ν Μ Λ Κ Ι Θ Η Ζ Δ Γ Β Α

ΠΙΝΑΚΑΣ ΣΥΜΒΟΛΙΣΜΩΝ	
	ΥΦΙΣΤΑΜΕΝΕΣ - ΔΙΑΤΗΡΟΥΜΕΝΕΣ ΤΟΙΧΟΔΟΜΕΣ
	ΥΦΙΣΤΑΜΕΝΑ - ΔΙΑΤΗΡΟΥΜΕΝΑ ΠΑΤΩΜΑΤΑ
ΝΕΕΣ ΤΟΙΧΟΔΟΜΕΣ	
	ΟΠΛΙΣΜΕΝΟ ΣΚΥΡΟΔΕΜΑ
	ΛΙΘΟΔΟΜΗ
	ΟΠΤΟΠΛΗΘΟΔΟΜΗ
	ΔΙΑΚΟΣΜΗΤΙΚΑ ΣΤΟΙΧΕΙΑ
	ΣΤΑΘΜΗ ΤΕΛΙΚΟΥ ΔΑΠΕΔΟΥ
	ΣΤΑΘΜΗ ΨΕΥΔΟΡΟΦΗΣ

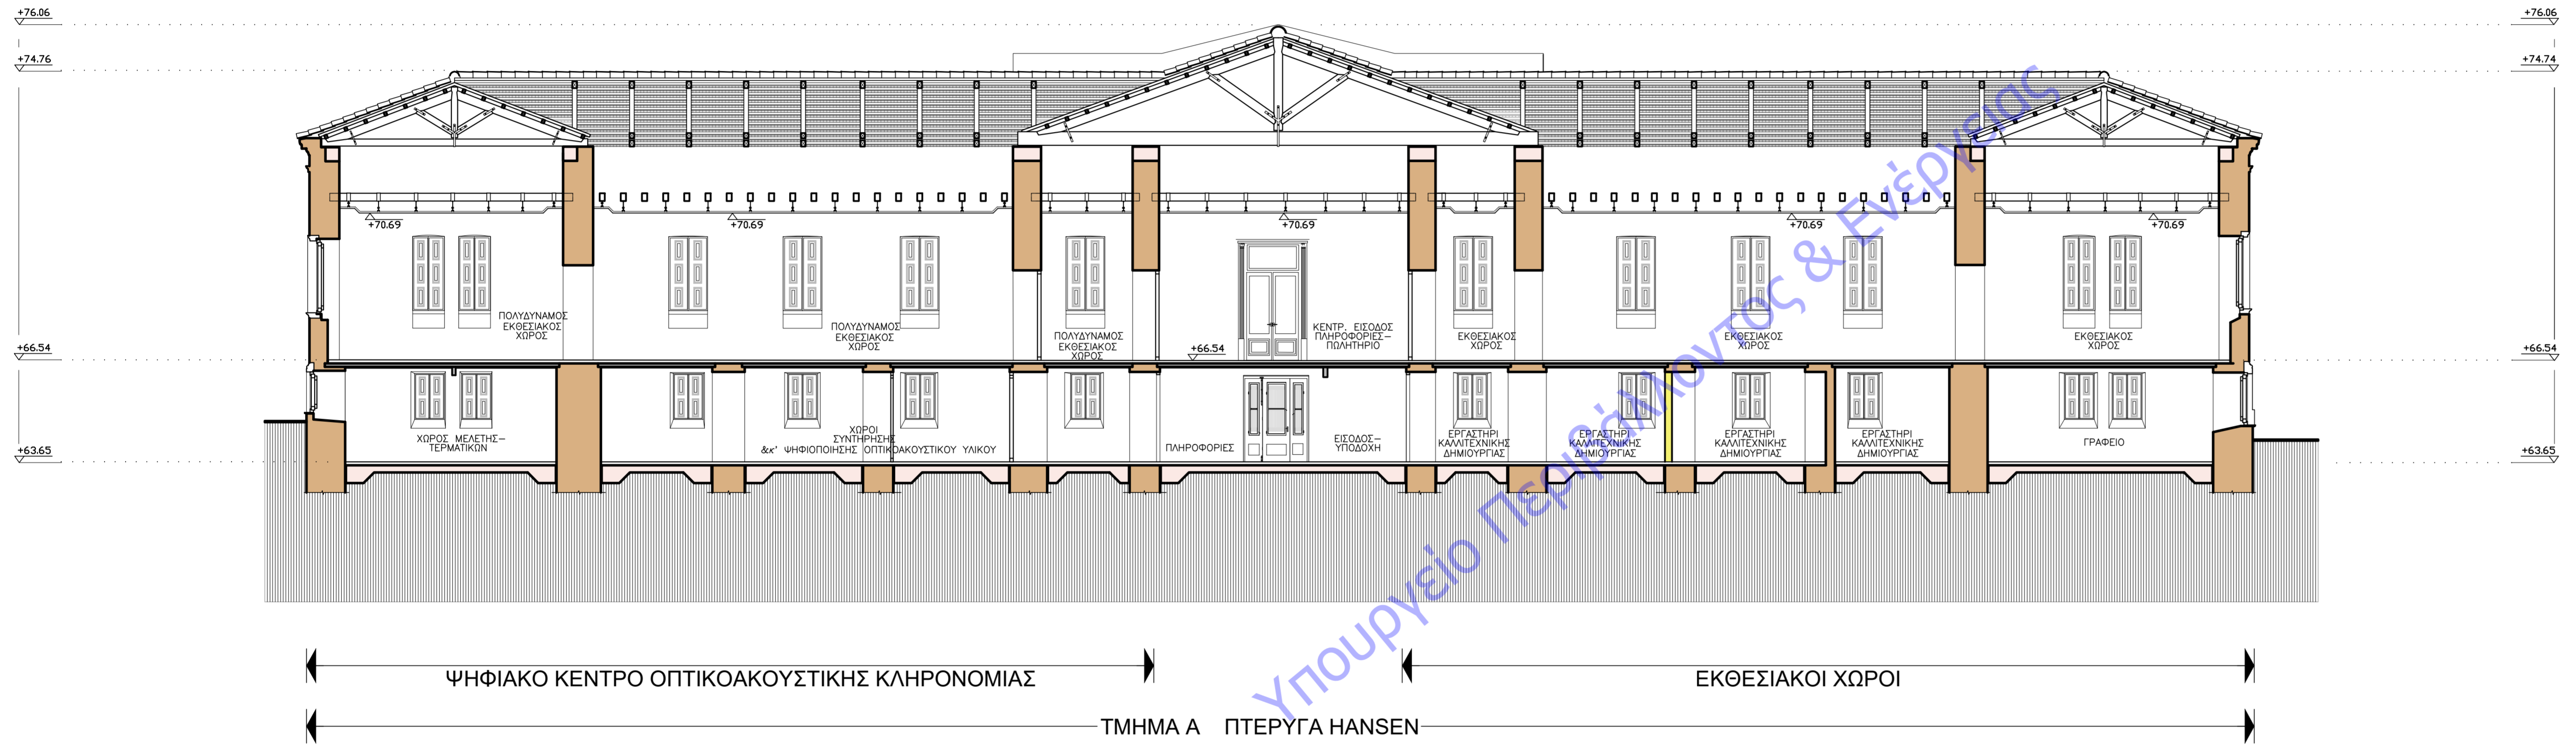

05/14.01.19	Ι. ΒΕΝΤΟΥΡΑΚΗΣ ΠΑΝ. ΤΑΒΑΝΙΩΤΗΣ	Ε. ΚΟΥΥΛΑΚΗ Σ. ΣΟΛΩΜΟΣ	Σ. ΣΟΛΩΜΟΣ	Ι. ΒΕΝΤΟΥΡΑΚΗΣ	ΠΑΡΑΤΗΡΗΣΕΙΣ ΚΕΝΩ
04/14.03.18	Ι. ΒΕΝΤΟΥΡΑΚΗΣ ΠΑΝ. ΤΑΒΑΝΙΩΤΗΣ	Ε. ΚΟΥΥΛΑΚΗ Σ. ΣΟΛΩΜΟΣ	Σ. ΣΟΛΩΜΟΣ	Ι. ΒΕΝΤΟΥΡΑΚΗΣ	ΠΑΡΑΤΗΡΗΣΕΙΣ ΥΠΗΡΕΣΙΑΣ
03/19.05.17	Ι. ΒΕΝΤΟΥΡΑΚΗΣ ΠΑΝ. ΤΑΒΑΝΙΩΤΗΣ	Ε. ΚΟΥΥΛΑΚΗ Σ. ΣΟΛΩΜΟΣ	Σ. ΣΟΛΩΜΟΣ	Ι. ΒΕΝΤΟΥΡΑΚΗΣ	ΠΡΟΒΟΛΕΣ ΜΕΛΕΤΗΣ ΛΟΓΩ ΑΔΙΑΦΕΣ ΥΠΗΡΕΣΙΑΣ
02/04.03.11	Ι. ΒΕΝΤΟΥΡΑΚΗΣ ΠΑΝ. ΤΑΒΑΝΙΩΤΗΣ	Ε. ΚΟΥΥΛΑΚΗ Σ. ΣΟΛΩΜΟΣ	Α. ΓΚΥΖΗ	Ι. ΒΕΝΤΟΥΡΑΚΗΣ	ΠΑΡΑΤΗΡΗΣΕΙΣ ΥΠΗΡΕΣΙΑΣ
01/17.09.10	Ι. ΒΕΝΤΟΥΡΑΚΗΣ ΠΑΝ. ΤΑΒΑΝΙΩΤΗΣ	Ε. ΚΟΥΥΛΑΚΗ Σ. ΣΟΛΩΜΟΣ	Α. ΓΚΥΖΗ	Ι. ΒΕΝΤΟΥΡΑΚΗΣ	ΥΠΟΒΟΗ ΜΕΛ. ΕΦΑΡΜ.
ΕΚΔΟΣΗ/ΗΜΕΡΟΜΗΝΙΑ	ΜΕΛΕΤΗΤΗΣ	ΟΜΑΔΑ ΜΕΛΕΤΗΣ	ΣΧΕΔΙΑΣΗ	ΕΛΕΓΧΟΣ	ΠΑΡΑΤΗΡΗΣΕΙΣ

ΕΡΓΟΔΟΤΗΣ
 ΔΗΜΟΣ ΠΑΤΡΕΩΝ - Δ/ΝΣΗ ΕΡΓΩΝ
ΕΡΓΟ
 ΜΕΤΑΤΡΟΠΗ ΠΑΛΑΙΟΥ ΔΗΜΟΤΙΚΟΥ ΝΟΣΟΚΟΜΕΙΟΥ ΣΕ ΕΚΘΕΣΙΑΚΟ - ΜΟΥΣΕΙΑΚΟ ΧΩΡΟ
ΣΤΑΔΙΟ ΜΕΛΕΤΗΣ
 ΜΕΛΕΤΗ ΕΦΑΡΜΟΓΗΣ - ΑΡΧΙΤΕΚΤΟΝΙΚΑ

ΘΕΜΑ ΣΧΕΔΙΟΥ	ΙΑΝ. 2019
ΤΟΜΗ Β1-Β1	ΚΛΙΜΑΚΑ 1100
ΜΕΛΕΤΗ ΕΡΓΟΥ	ΚΩΔΙΚΟΣ ΕΡΓΟΥ Α 515e
ΑΡΧΙΤΕΚΤΟΝΙΚΗ ΜΕΛΕΤΗ • ΙΩΑΝΝΗΣ ΒΕΝΤΟΥΡΑΚΗΣ ΕΩΙΚΗ ΑΡΧΙΤΕΚΤΟΝΙΚΗ ΜΕΛΕΤΗ • ΒΕΤΑΠΑΝ Α.Ε.Μ. ΣΤΑΤΙΚΗ ΜΕΛΕΤΗ • ΔΟΜΗ Α.Ε. Η/Μ ΜΕΛΕΤΗ • TEAM M-H Α.Ε.	ΑΡΙΘΜΟΣ ΣΧΕΔΙΟΥ Ατ-04
ΑΡΙΣΤΟΔΗΜΟΥ 1, 10676 ΑΘΗΝΑ, ΤΗΛ: 210-7250196, FAX: 210-7239568	

ΥΠΟΓΡΑΦΗ ΚΑΙ ΣΤΑΔΙΟ ΜΕΛΕΤΗΣ
ΒΕΝΤΟΥΡΑΚΗΣ - ΤΑΒΑΝΙΩΤΗΣ & ΣΥΝΕΡΓΑΤΕΣ Α.Ε.Μ.
 ΑΡΙΣΤΟΔΗΜΟΥ 1, ΑΘΗΝΑ, Τ.Κ. 10676
 ΤΗΛ: 210 72 50 196, FAX: 210 72 39 568
 e-mail: info@bentourakis.com
ΙΩΑΝΝΗΣ Ν. ΒΕΝΤΟΥΡΑΚΗΣ
 ΔΙΠΛΩΜ. ΑΡΧΙΤΕΚΤΟΝΙΚΟΣ ΜΗΧΑΝΙΚΟΣ
 ΕΣΩΙΚΟΥ ΜΕΤΣΟΒΙΟΥ ΠΟΛΥΤΕΧΝΕΙΟΥ
 ΜΕΛΟΣ Τ.Ε.Ε. ΑΡΙΘΜΟΣ ΜΗΤΡΩΟΥ: 15378
 ΑΡΙΣΤΟΔΗΜΟΥ 1, 10676 ΑΘΗΝΑ - ΤΗΛ: 210 7250196