


A B Γ Δ Ε Ζ Η Θ Ι Κ Λ Μ Ν Ξ

ΠΙΝΑΚΑΣ ΣΥΜΒΟΛΙΣΜΩΝ

	ΥΦΙΣΤΑΜΕΝΕΣ - ΔΙΑΤΗΡΟΥΜΕΝΕΣ ΤΟΙΧΟΔΟΜΕΣ
	ΥΦΙΣΤΑΜΕΝΑ - ΔΙΑΤΗΡΟΥΜΕΝΑ ΠΑΤΩΜΑΤΑ
ΝΕΕΣ ΤΟΙΧΟΔΟΜΕΣ	
	ΟΠΛΙΣΜΕΝΟ ΣΚΥΡΟΔΕΜΑ
	ΛΙΘΟΔΟΜΗ
	ΟΠΤΟΠΛΗΘΟΔΟΜΗ
	ΔΙΑΚΟΣΜΗΤΙΚΑ ΣΤΟΙΧΕΙΑ
	ΣΤΑΘΜΗ ΤΕΛΙΚΟΥ ΔΑΠΕΔΟΥ
	ΣΤΑΘΜΗ ΨΕΥΔΟΡΟΦΗΣ

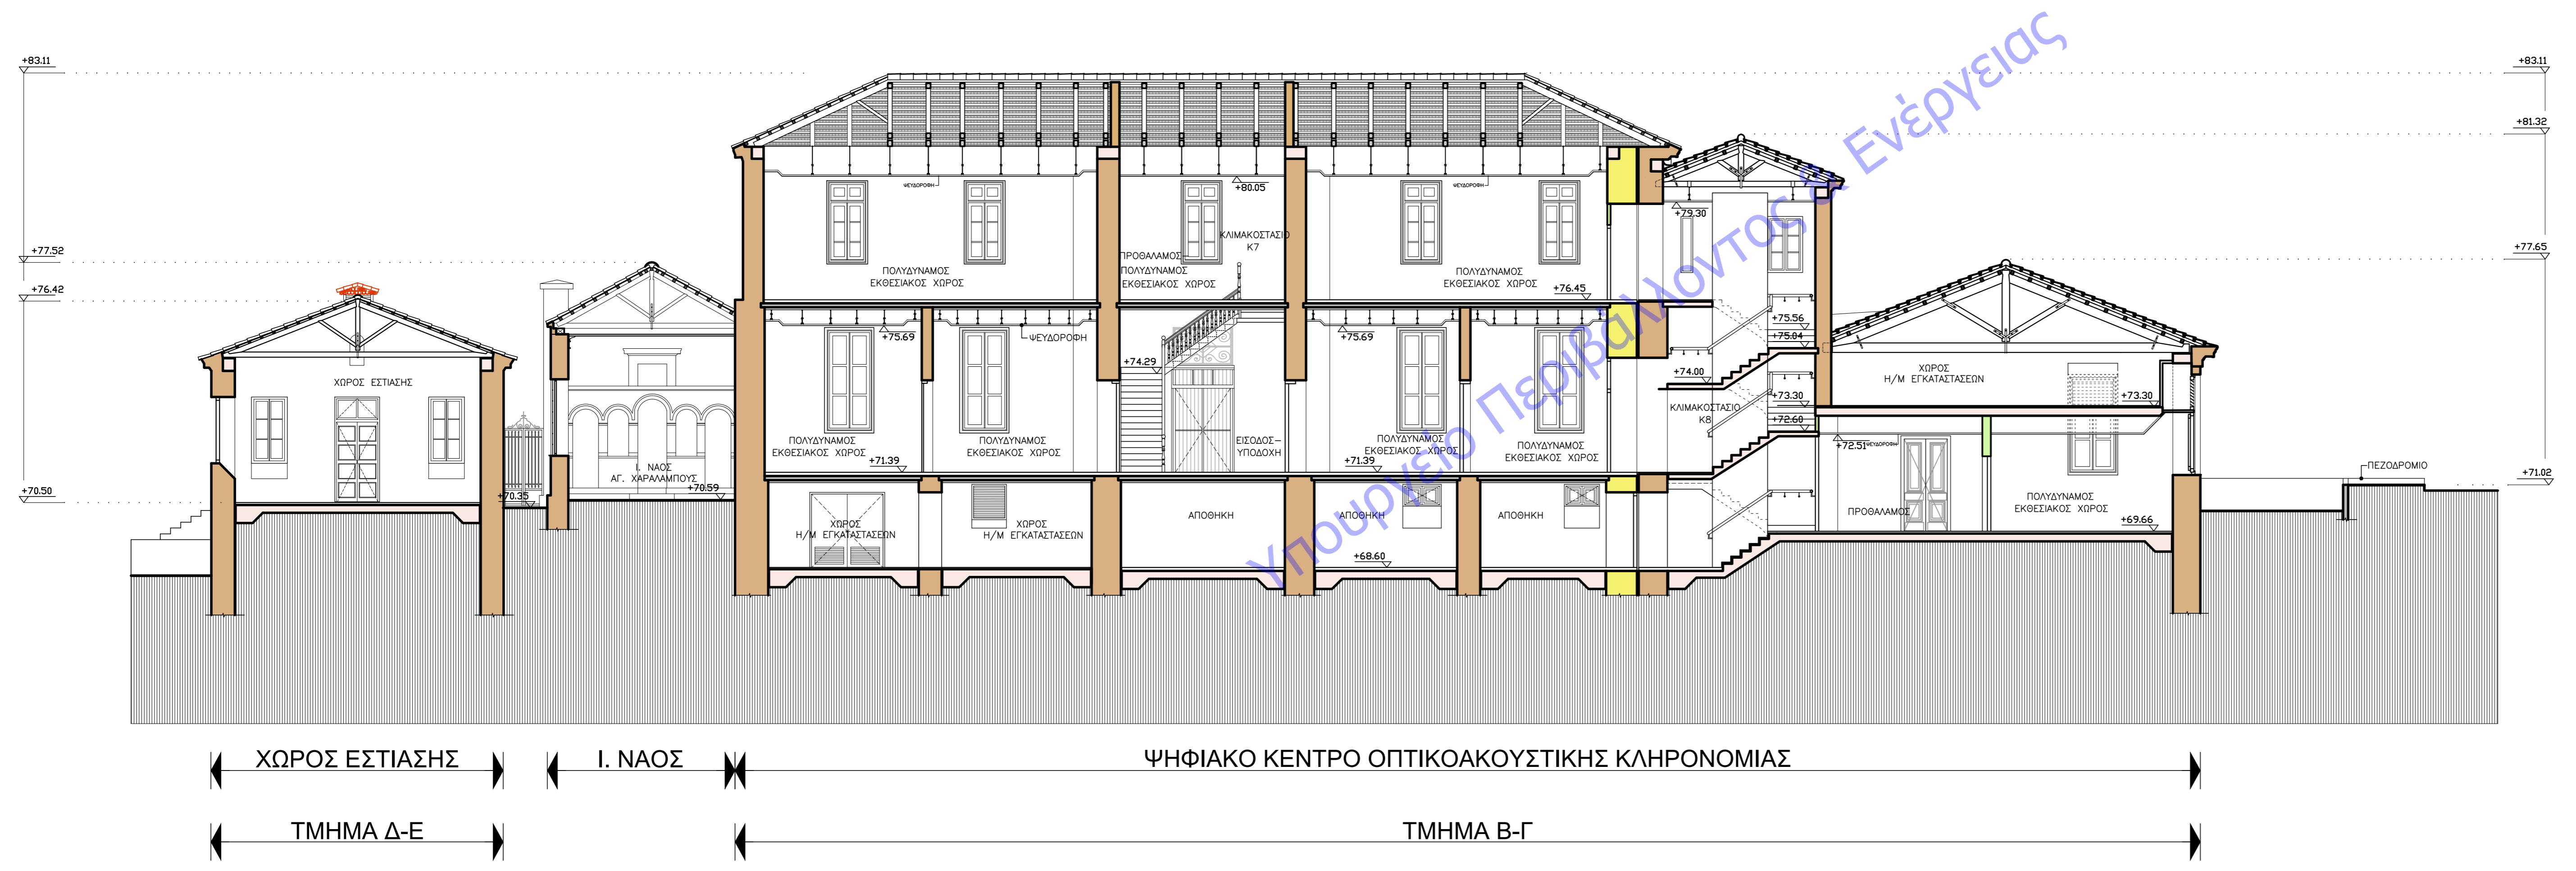

05/14.01.19	Ι. ΒΕΝΤΟΥΡΑΚΗΣ ΠΛΑΝ. ΤΑΒΑΝΙΟΤΗΣ	Ε. ΚΟΥΥΛΑΚΗ Σ. ΣΟΛΩΜΟΣ	Σ. ΣΟΛΩΜΟΣ	Ι. ΒΕΝΤΟΥΡΑΚΗΣ	ΠΑΡΑΤΗΡΗΣΕΙΣ ΚΩΝ.
04/14.03.18	Ι. ΒΕΝΤΟΥΡΑΚΗΣ ΠΛΑΝ. ΤΑΒΑΝΙΟΤΗΣ	Ε. ΚΟΥΥΛΑΚΗ Σ. ΣΟΛΩΜΟΣ	Σ. ΣΟΛΩΜΟΣ	Ι. ΒΕΝΤΟΥΡΑΚΗΣ	ΠΑΡΑΤΗΡΗΣΕΙΣ ΥΠΗΡΕΣΙΑΣ
03/19.05.17	Ι. ΒΕΝΤΟΥΡΑΚΗΣ ΠΛΑΝ. ΤΑΒΑΝΙΟΤΗΣ	Ε. ΚΟΥΥΛΑΚΗ Σ. ΣΟΛΩΜΟΣ	Σ. ΣΟΛΩΜΟΣ	Ι. ΒΕΝΤΟΥΡΑΚΗΣ	ΠΡΟΒΛΕΨΗ ΜΕΤΕΩΡ. ΛΟΓΩ ΔΑΒΑΤΗΣ ΥΠΗΡΕΣΙΑΣ
02/04.03.11	Ι. ΒΕΝΤΟΥΡΑΚΗΣ ΠΛΑΝ. ΤΑΒΑΝΙΟΤΗΣ	Ε. ΚΟΥΥΛΑΚΗ Σ. ΣΟΛΩΜΟΣ	Α. ΓΚΥΖΗ	Ι. ΒΕΝΤΟΥΡΑΚΗΣ	ΠΑΡΑΤΗΡΗΣΕΙΣ ΥΠΗΡΕΣΙΑΣ
01/17.09.10	Ι. ΒΕΝΤΟΥΡΑΚΗΣ ΠΛΑΝ. ΤΑΒΑΝΙΟΤΗΣ	Ε. ΚΟΥΥΛΑΚΗ Σ. ΣΟΛΩΜΟΣ	Α. ΓΚΥΖΗ	Ι. ΒΕΝΤΟΥΡΑΚΗΣ	ΥΠΟΒΟΗ ΜΕΛ. ΕΦΑΡΜ.
ΕΚΘΕΣΗ/ΗΜΕΡΟΜΗΝΙΑ	ΜΕΛΕΤΗΤΗΣ	ΟΜΑΔΑ ΜΕΛΕΤΗΣ	ΣΧΕΔΙΑΣΗ	ΕΛΕΓΧΟΣ	ΠΑΡΑΤΗΡΗΣΕΙΣ

ΕΡΓΟΔΟΤΗΣ
 ΔΗΜΟΣ ΠΑΤΡΕΩΝ - Δ/ΝΣΗ ΕΡΓΩΝ
ΕΡΓΟ
 ΜΕΤΑΤΡΟΠΗ ΠΑΛΑΙΟΥ ΔΗΜΟΤΙΚΟΥ ΝΟΣΟΚΟΜΕΙΟΥ ΣΕ ΕΚΘΕΣΙΑΚΟ - ΜΟΥΣΕΙΑΚΟ ΧΩΡΟ
ΣΤΑΘΜΟ ΜΕΛΕΤΗΣ
 ΜΕΛΕΤΗ ΕΦΑΡΜΟΓΗΣ - ΑΡΧΙΤΕΚΤΟΝΙΚΑ

ΘΕΜΑ ΣΧΕΔΙΟΥ	ΙΑΝ. 2019
ΤΟΜΗ Β3-Β3	ΚΑΙΜΑΚΑ 1100
ΜΕΛΕΤΗ ΕΡΓΟΥ	ΚΩΔΙΚΟΣ ΕΡΓΟΥ Α 515e
ΑΡΧΙΤΕΚΤΟΝΙΚΗ ΜΕΛΕΤΗ • ΙΩΑΝΝΗΣ ΒΕΝΤΟΥΡΑΚΗΣ ΕΙΔΙΚΗ ΑΡΧΙΤΕΚΤΟΝΙΚΗ ΜΕΛΕΤΗ • ΒΕΤΑΠΑΝ Α.Ε.Μ. ΣΤΑΤΙΚΗ ΜΕΛΕΤΗ • ΔΩΜΗ Α.Ε. Η/Μ ΜΕΛΕΤΗ • ΤΕΑΜ Μ-Η Α.Ε.	ΑΡΙΘΜΟΣ ΣΧΕΔΙΟΥ Ατ-06
ΑΡΙΣΤΟΔΗΜΟΥ 1, 10676 ΑΘΗΝΑ, ΤΗΛ. 210-7250196, FAX: 210-7239568	

ΥΠΟΓΡΑΦΗ ΚΑΙ ΣΤΑΤΙΚΗ ΜΕΛΕΤΗ
ΒΕΝΤΟΥΡΑΚΗΣ - ΤΑΒΑΝΙΟΤΗΣ & ΣΥΝΕΡΓΑΤΕΣ Α.Ε.Μ.
 ΑΡΙΣΤΟΔΗΜΟΥ 1, ΑΘΗΝΑ, Τ.Κ. 105 78
 ΤΗΛ.: 210 72 50 196, FAX: 210 72 39 568
 website: www.vbts.gr
ΙΩΑΝΝΗΣ Ν. ΒΕΝΤΟΥΡΑΚΗΣ
 ΔΙΠΛΩΜ. ΑΡΧΙΤΕΚΤΟΝ ΜΗΧΑΝΙΚΟΣ
 ΕΘΝΙΚΟΥ ΜΕΤΣΟΒΙΟΥ ΠΟΛΥΤΕΧΝΕΙΟΥ
 ΜΕΛΟΣ Τ.Ε.Ε. ΑΡΙΘΜΟΣ ΜΗΤΡΩΟΥ: 15376
 ΑΡΙΣΤΟΔΗΜΟΥ 1, 105 78 ΑΘΗΝΑ - ΤΗΛ.: 210 7250196