


ΕΜΒΑΔΟΝ ΙΣΟΓΕΙΟΥ:
 $(5.70 \times 21.18) + (14.12 \times 8.57) =$
 $120.72 + 121.00 = 241.72 \text{ τ.μ.}$

ΟΓΚΟΣ ΙΣΟΓΕΙΟΥ :
 $241.72 \times 5.00 = 1.208,60 \text{ κ.μ.}$

ΣΚΑΡΙΦΗΜΑ

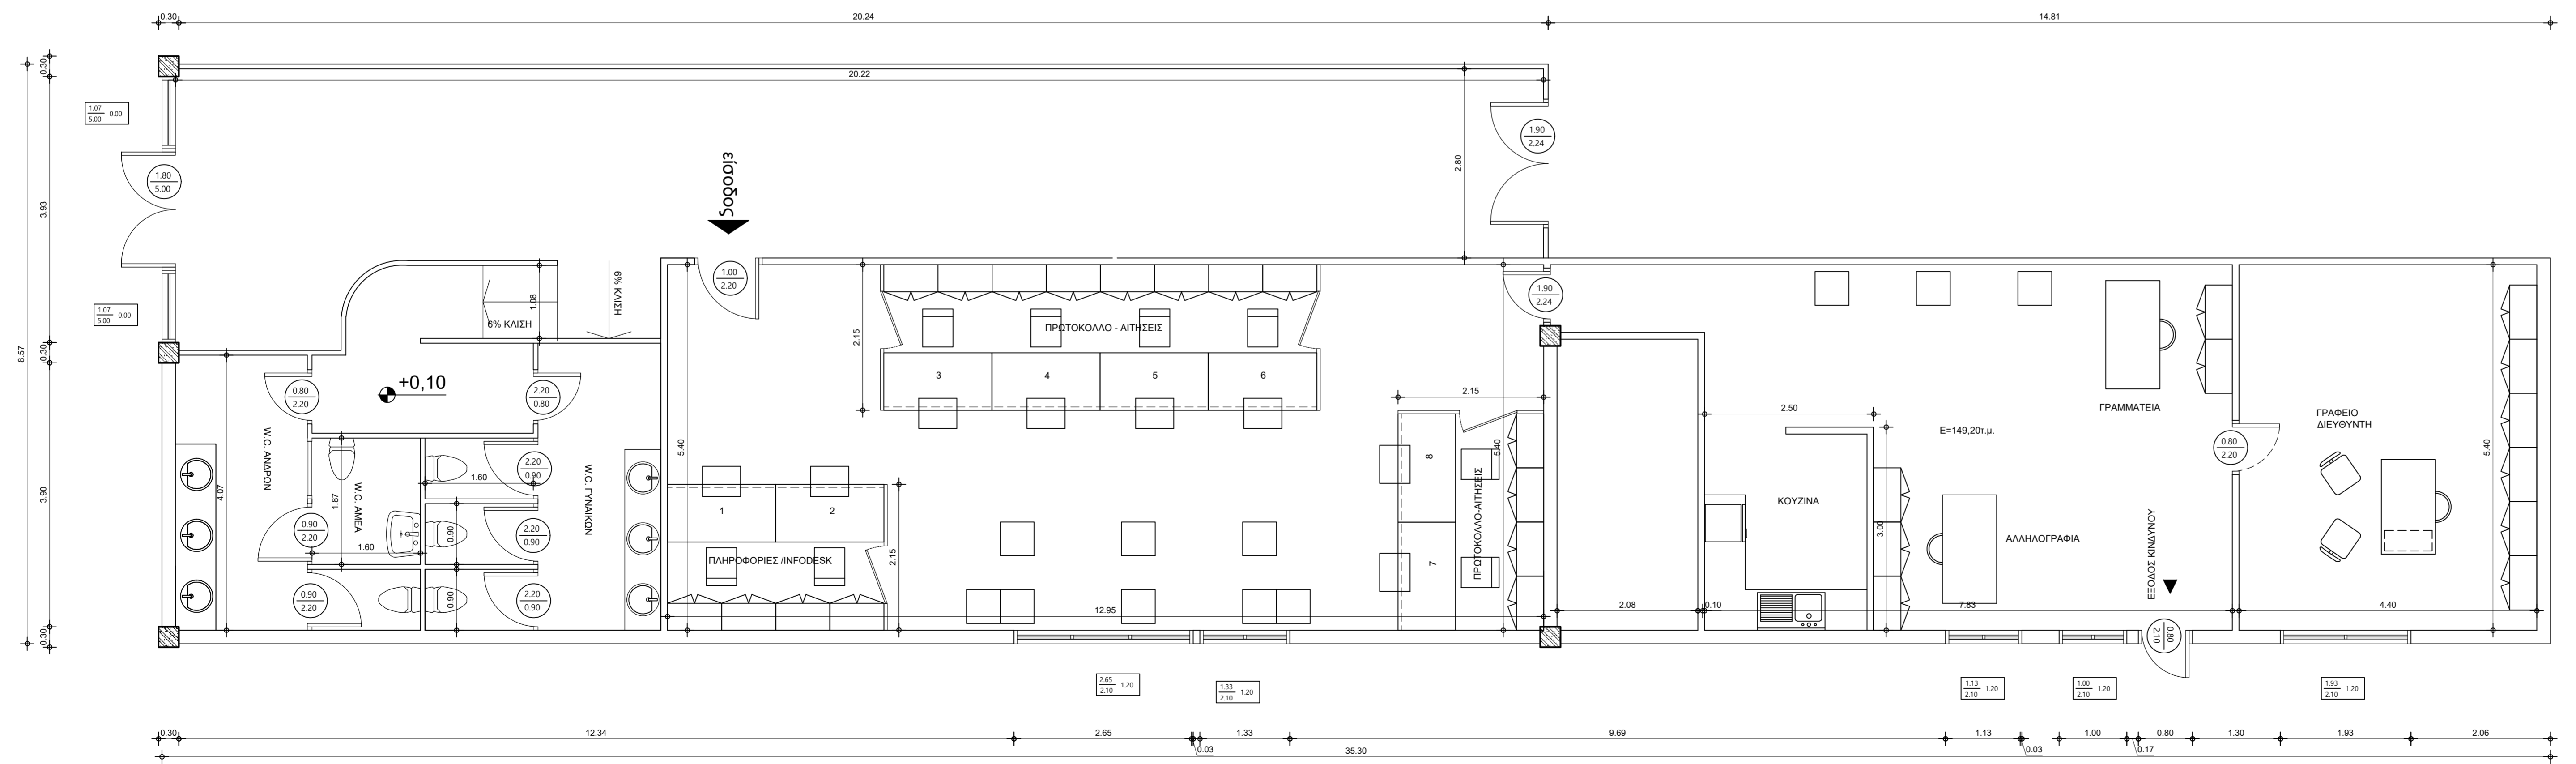

ΚΑΤΟΨΗ

		ΔΗΜΟΣ ΠΑΤΡΕΩΝ ΔΙΕΤΘΤΗΣΗ ΑΡΧΙΤΕΚΤΟΝΙΚΟΤ ΕΡΓΟΤ- Η/Μ	
ΕΡΓΟ: ΕΡΓΑΣΙΕΣ ΑΝΑΚΑΙΝΙΣΗΣ ΓΙΑ ΤΟΝ ΕΚΣΤΥΧΡΟΝΙΣΜΟ ΤΟΤ ΚΕΠ ΠΑΤΡΑΣ			
Α Ρ Χ Ι Τ Ε Κ Τ Ο Ν Ι Κ Η Μ Ε Λ Ε Τ Η			
ΣΧΕΔΙΟ		ΑΡ. ΣΧΕΔΙΟΤ	
ΚΑΤΟΨΗ ΙΣΟΓΕΙΟΤ		Α-1	
ΠΑΤΡΑ ΙΟΥΛΙΟΤ 2023		ΚΛΙΜΑΚΑ 1:50	
Ο ΜΕΛΕΤΗΤΗΤ	Ο ΠΡΟΪΣΤΑΜΕΝΟΤ ΚΤΙΡΙΑΚΩΝ ΕΡΓΩΝ	Ο Δ/ΝΤΗΤ ΑΡΧ. ΕΡΓΟΤ- Η/Μ	
ΘΕΟΔΩΡΑ ΜΠΑΚΟΓΙΑΝΝΗ <i>αρχιτέκτων μηχανικότ</i>	ΔΗΜΗΤΡΙΟΤ ΝΙΚΟΛΑΟΤ <i>πολιτικότ μηχανικότ</i>	ΝΙΚΟΛΑΟΤ ΜΩΡΑΪΤΗΤ <i>Μ/Η μηχανικότ</i>	
ΘΕΩΡΗΘΗΚΕ		ΕΛΕΓΘΗΚΕ	