
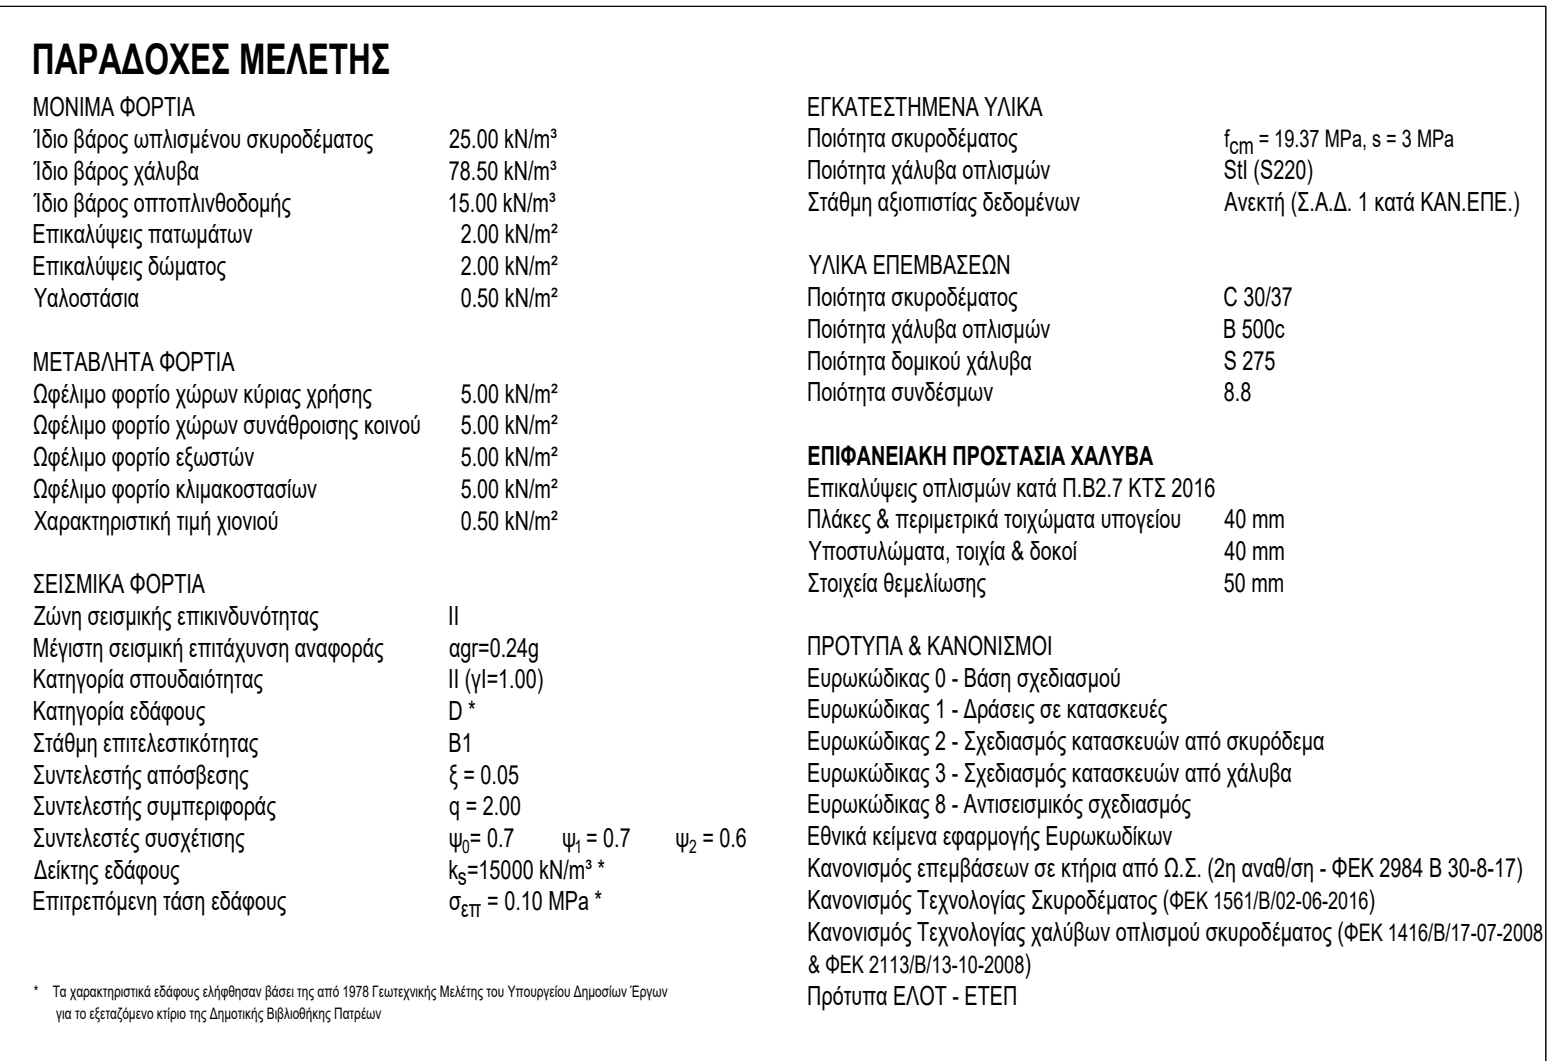


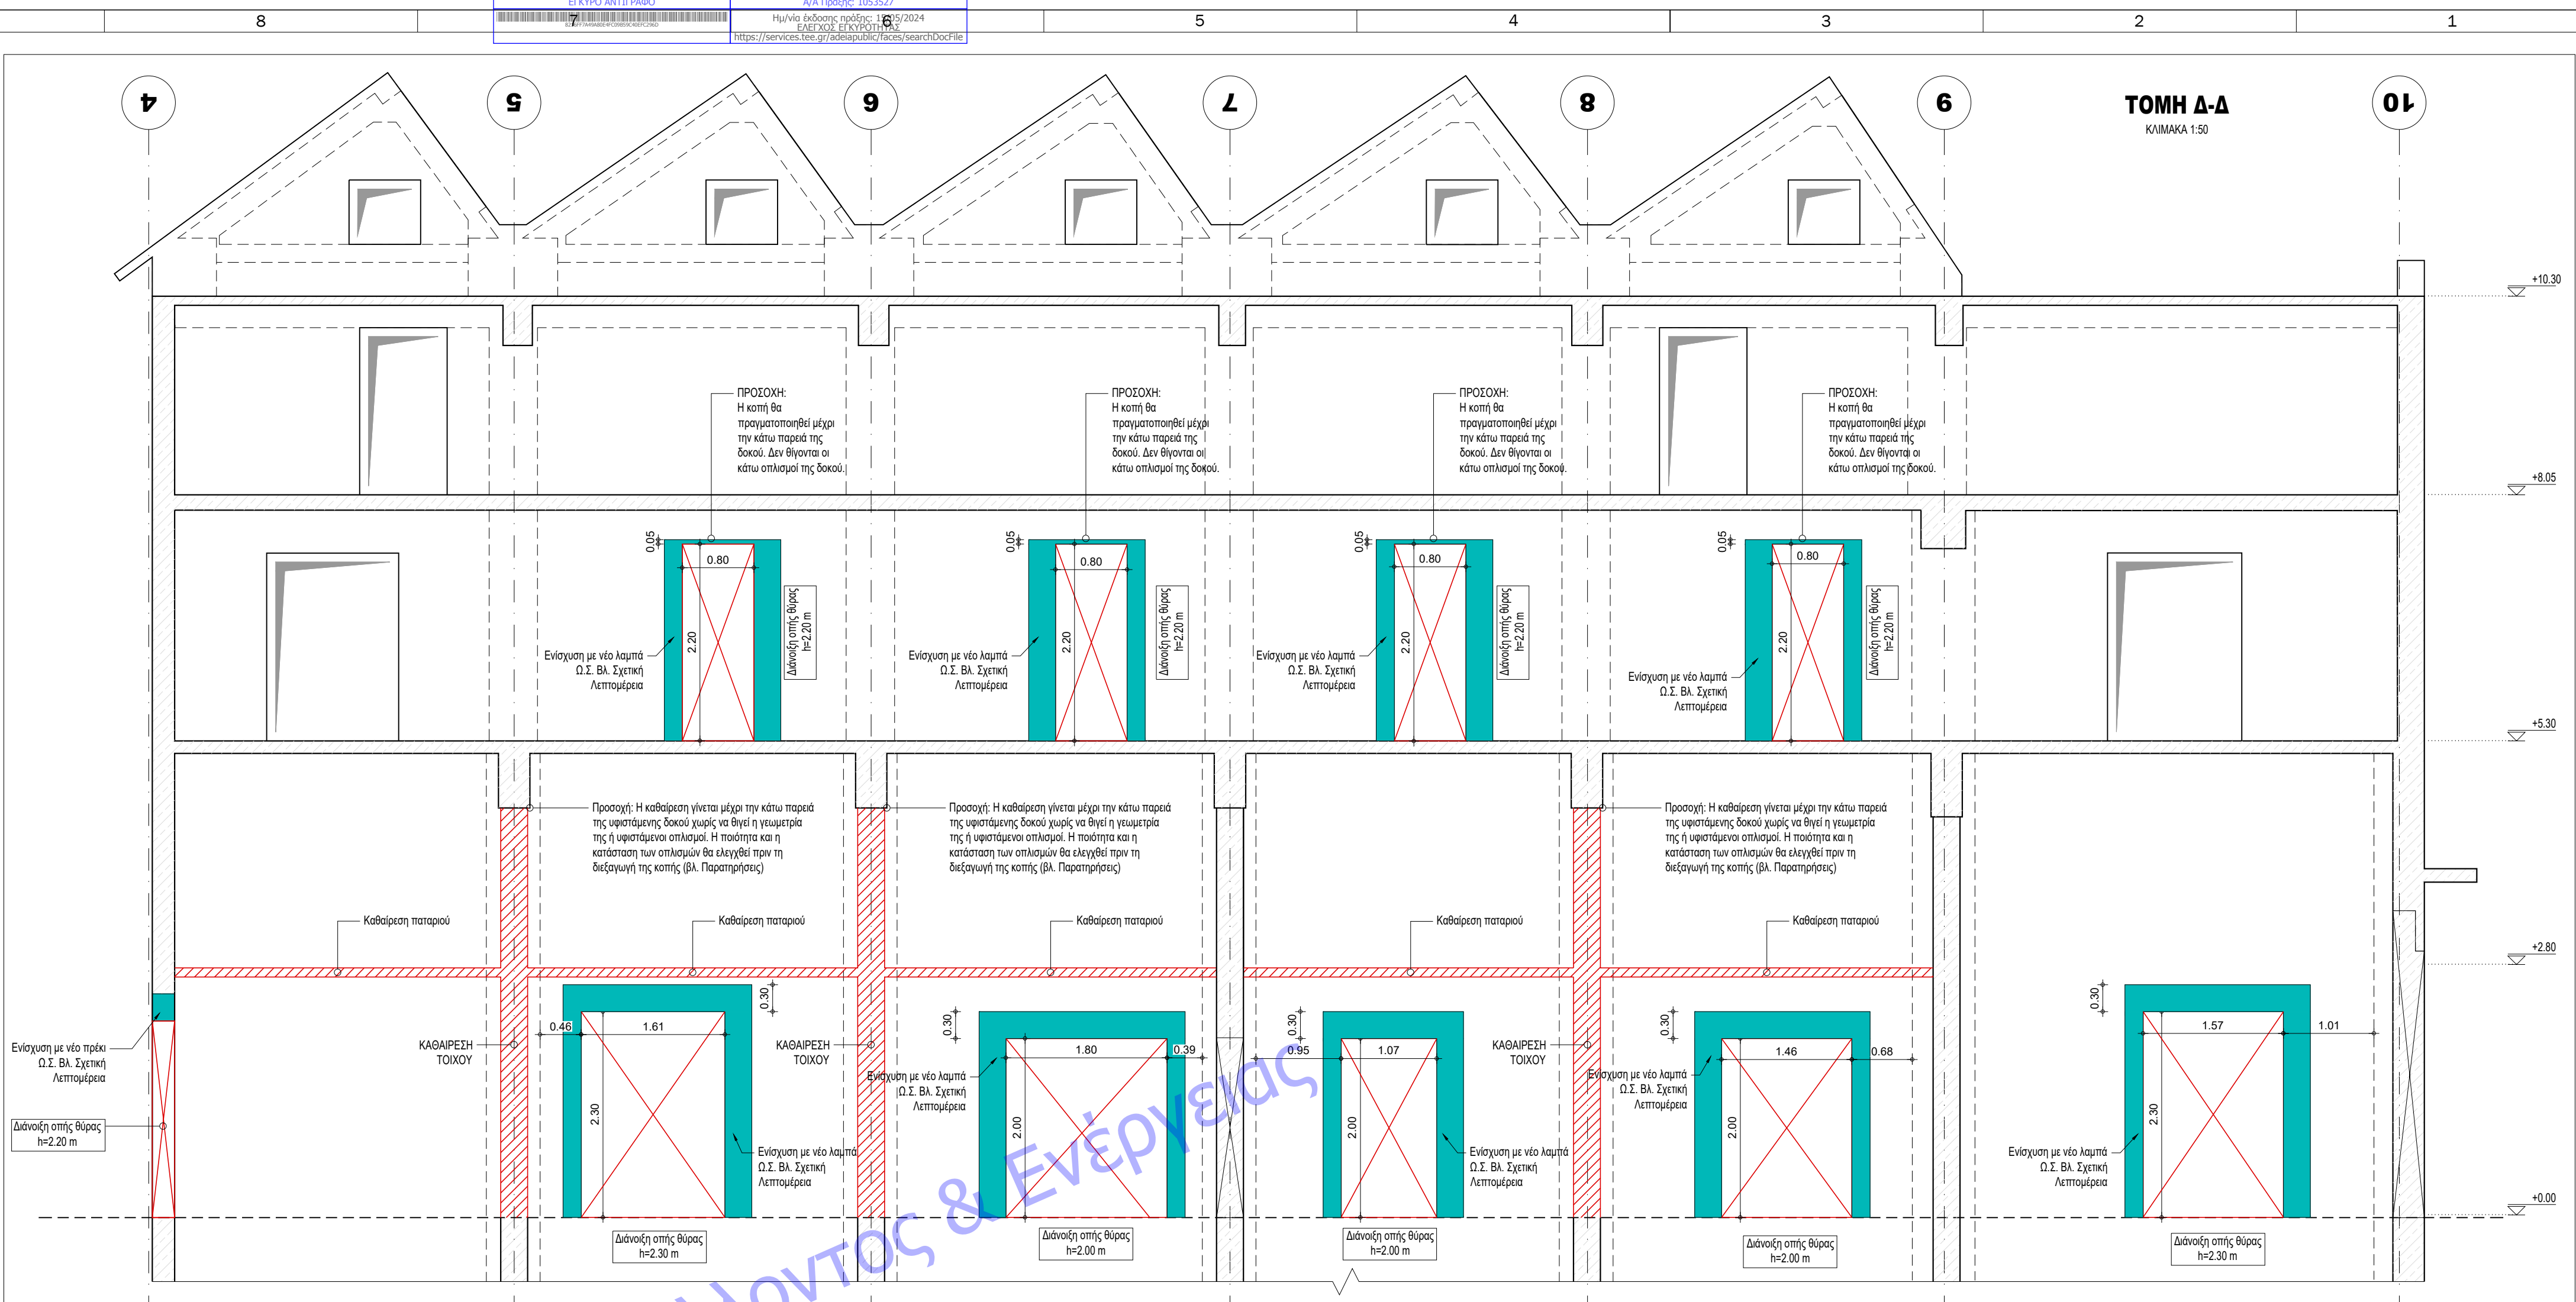

- ## ΥΠΟΜΝΗΜΑ ΕΠΕΜΒΑΣΕΩΝ
- | | |
|---|--|
- ### ΠΑΡΑΤΗΡΗΣΕΙΣ


[illegible]