


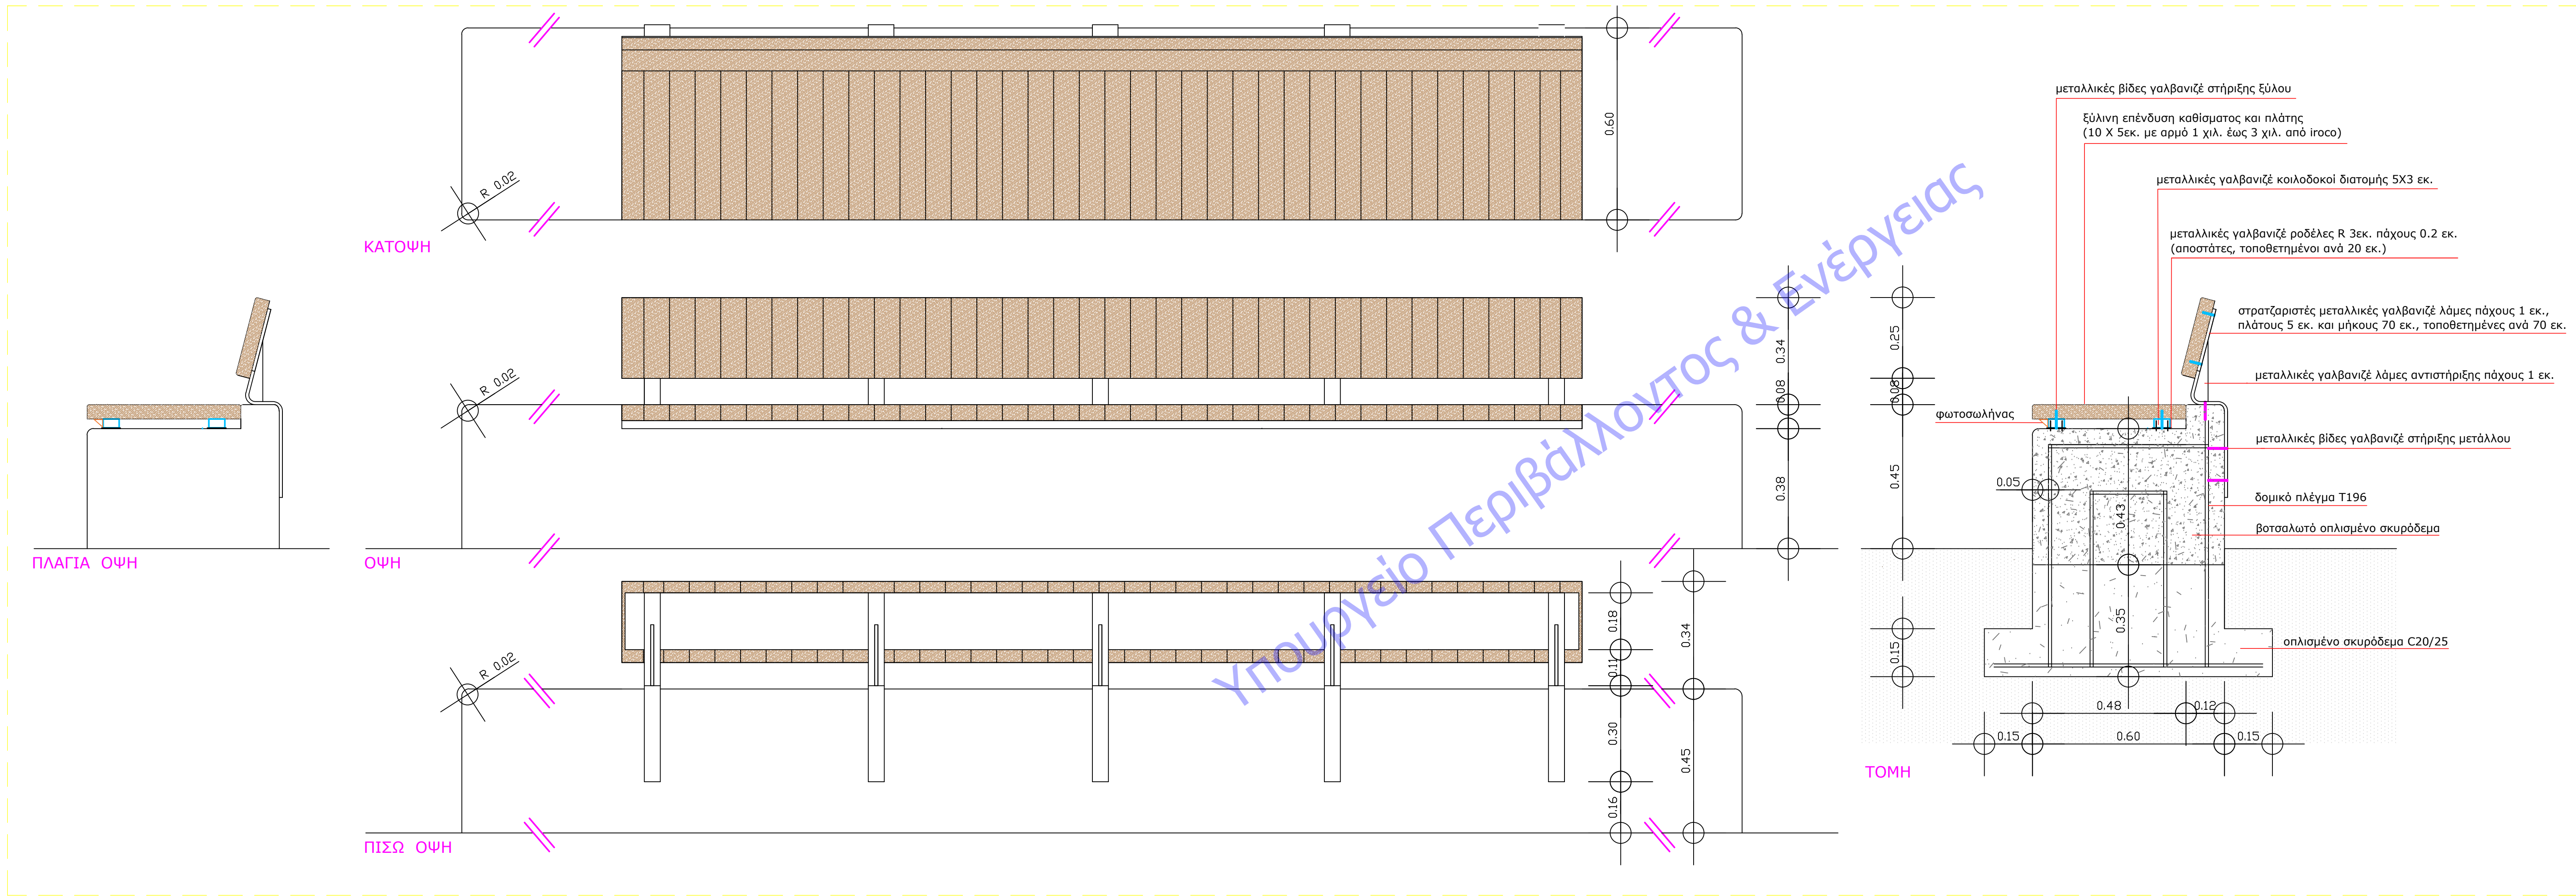

ΔΗΜΟΣ ΠΑΤΡΕΩΝ ΔΙΕΥΘΥΝΣΗ ΑΡΧΙΤΕΚΤΟΝΙΚΟΥ ΕΡΓΟΥ- Η/Μ		
ΕΡΓΟ: ΚΑΤΑΣΚΕΥΗ-ΔΙΑΜΟΡΦΩΣΗ ΠΛΑΤΕΙΩΝ ΚΑΙ ΕΛΕΥΘΕΡΩΝ ΧΩΡΩΝ (ΠΛΑΤΕΙΑ ΕΛΛΗΝΩΝ ΜΟΥΣΟΥΡΓΩΝ)		
ΑΡΧΙΤΕΚΤΟΝΙΚΗ ΜΕΛΕΤΗ		
ΣΧΕΔΙΟ	ΑΡ. ΣΧΕΔΙΟΥ	
κατασκευαστικές λεπτομέρειες πάγκων με ξύλινο κάθισμα και πλάτη	Λ.9	
ΚΛΙΜΑΚΑ 1:10	ΠΑΤΡΑ	ΙΑΝΟΥΑΡΙΟΣ 2024
Ο ΜΕΛΕΤΗΤΗΣ		
ΧΑΡΑΛΑΜΠΟΣ ΤΑΡΑΠΕΡΑΣ αρχιτέκτων μηχανικός		
ΕΛΕΓΧΘΗΚΕ Η ΠΡΟΪΣΤΑΜΕΝΗ ΤΜΗΜΑΤΟΣ ΚΟΙΝΟΧΡΗΣΤΩΝ ΧΩΡΩΝ	ΘΕΩΡΗΘΗΚΕ Ο ΠΡΟΪΣΤΑΜΕΝΟΣ ΤΗΣ ΔΙΕΥΘΥΝΣΗΣ ΑΡΧΙΤΕΚΤΟΝΙΚΟΥ ΕΡΓΟΥ- Η/Μ	
ΜΑΡΙΑ ΖΕΡΒΑ πολιτικός μηχανικός MSC, PMP	ΝΙΚΟΛΑΟΣ ΜΩΡΑΪΤΗΣ Μ/Η Μηχανικός με Α' β.	