


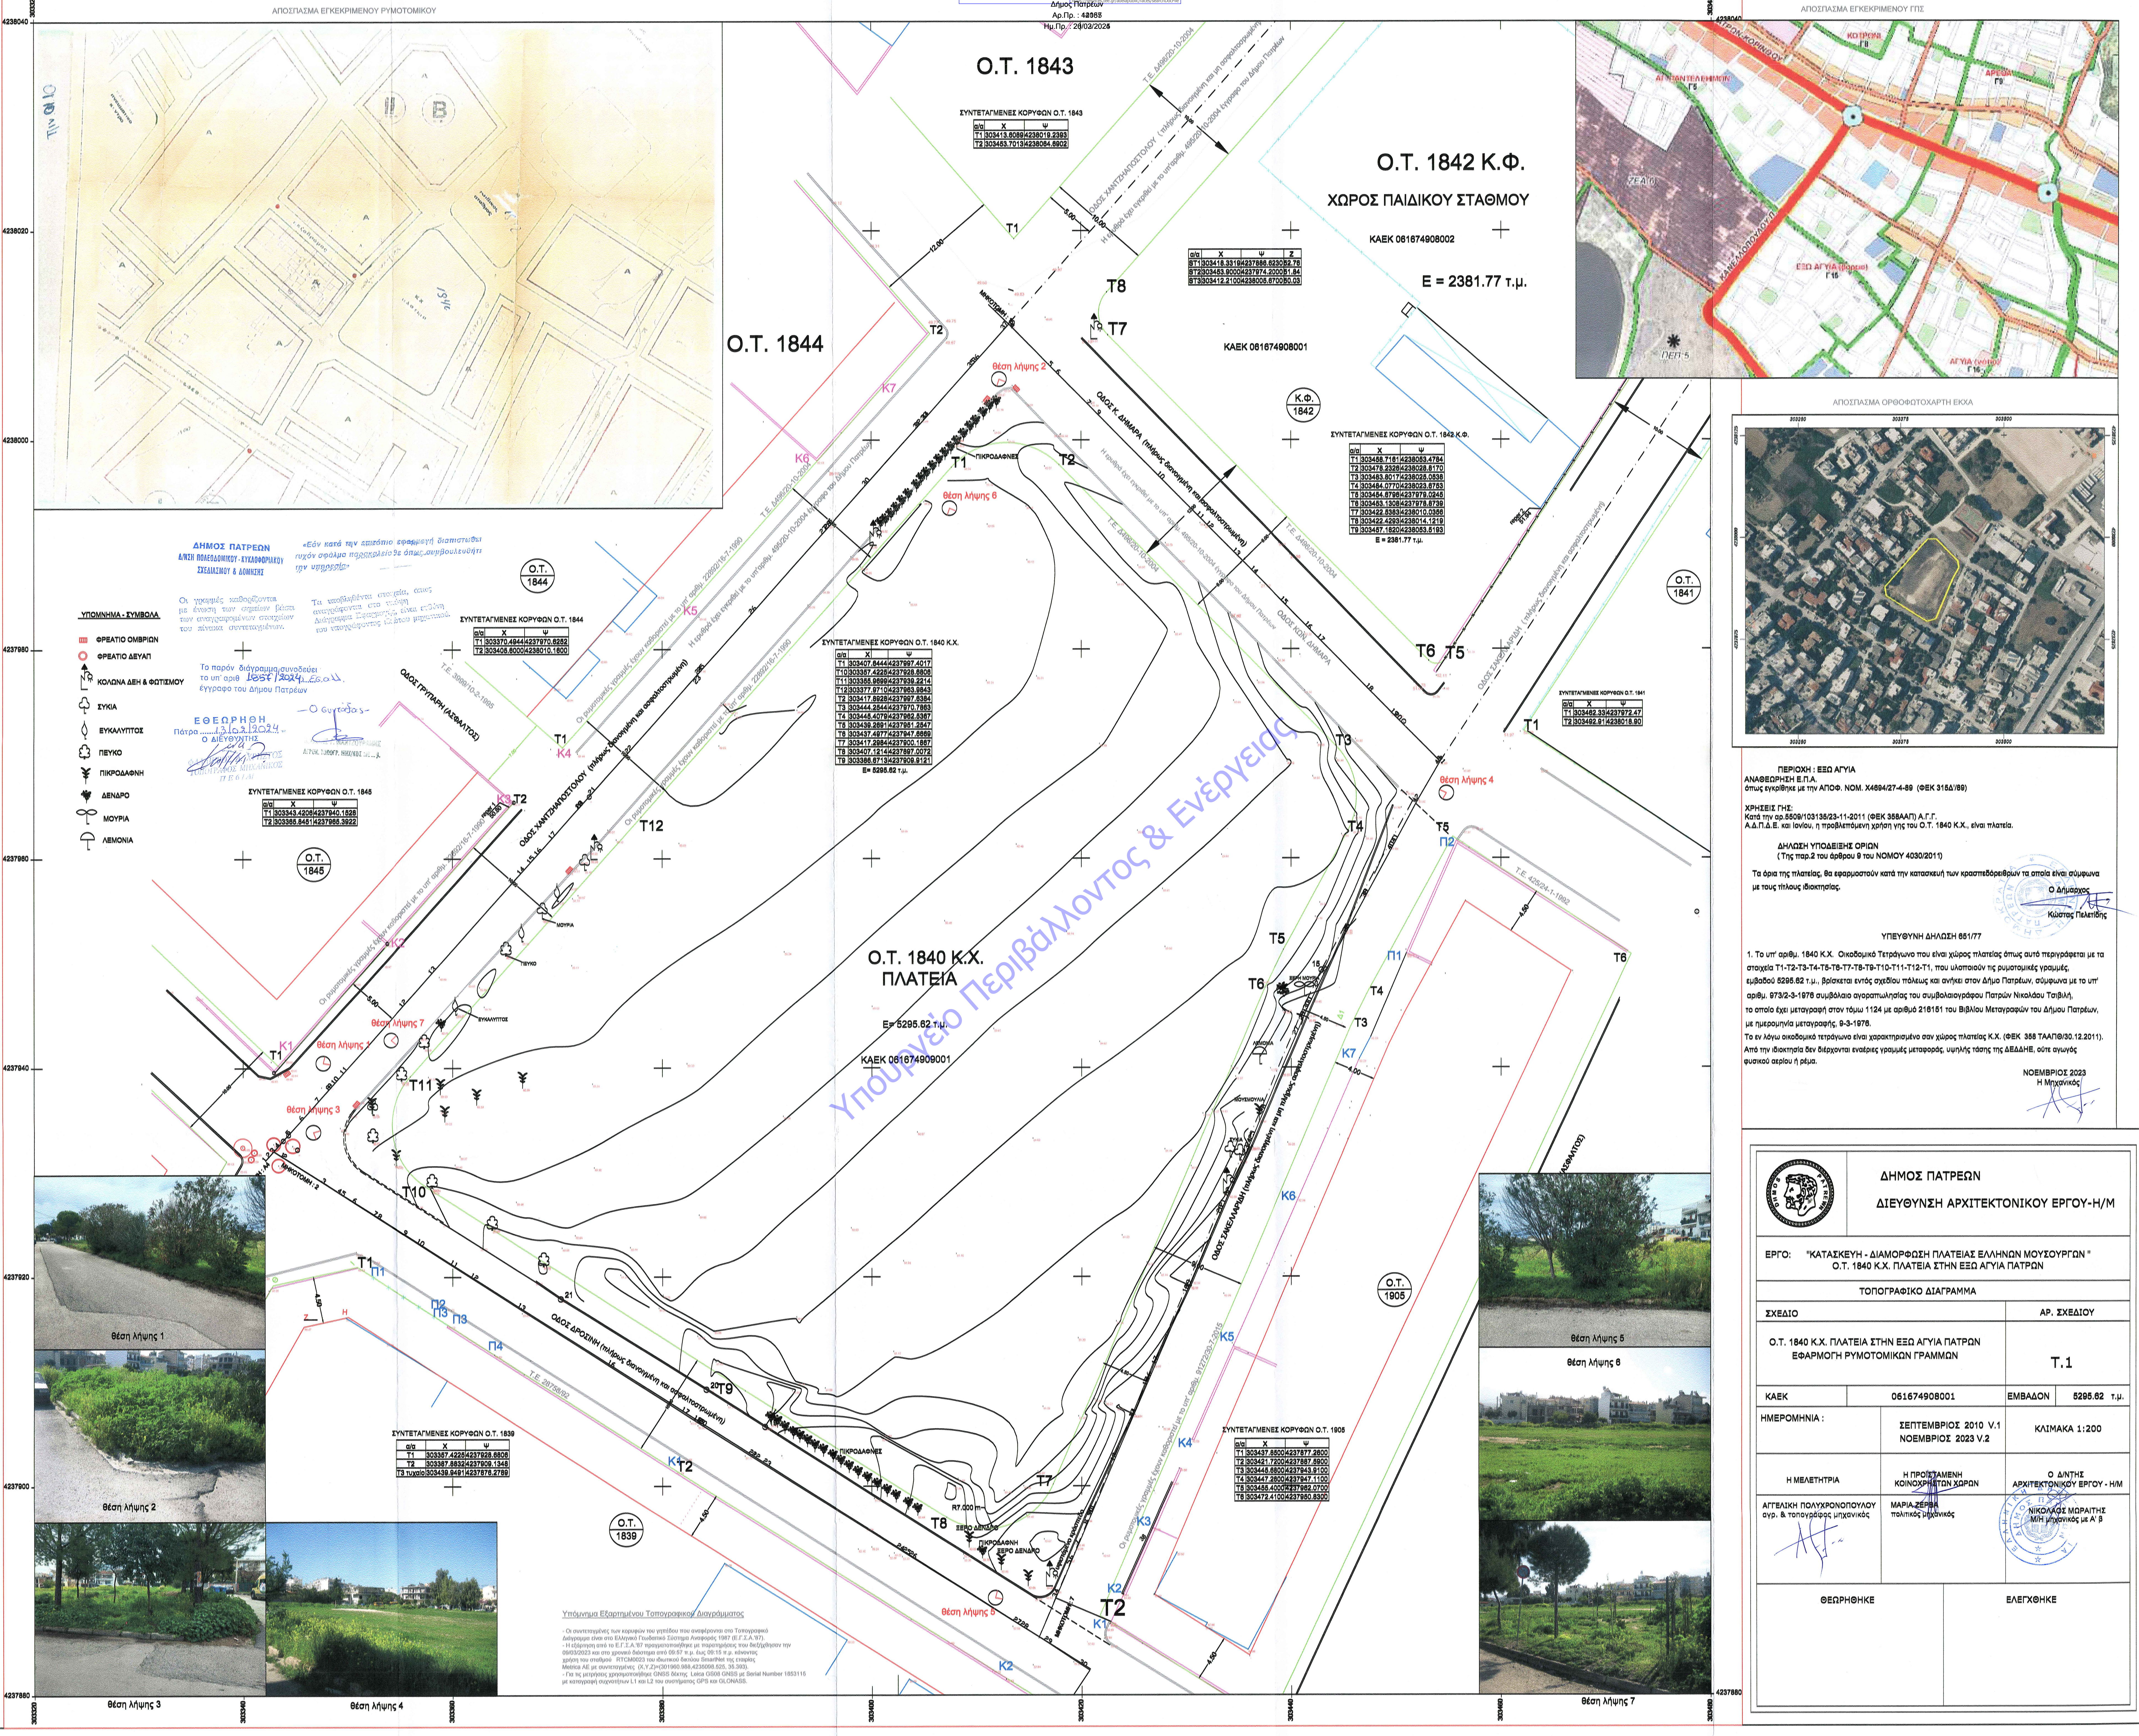

ΠΕΡΙΟΧΗ : ΕΣΩ ΑΓΙΑ

ΑΝΑΘΕΩΡΗΣΗ Ε.Π.Α.

όπως εγκρίθηκε με την ΑΠΟΦ. ΝΟΜ. Χ4694/27-4-89 (ΦΕΚ 315Δ/89)

ΧΡΗΣΗΣ ΓΗΣ

Κατά την από 25/08/1031/35/23-11-2011 (ΦΕΚ 358ΑΑ/1) Α.Γ.Γ.

Α.Δ.Π.Δ.Ε. και Ιονίου, η προβαλλόμενη χρήση γης του Ο.Τ. 1840 Κ.Χ., είναι πλατεία.

ΔΗΛΩΣΗ ΥΠΟΔΕΙΞΗΣ ΟΡΙΩΝ

(Της παρ.2 του άρθρου 9 του ΝΟΜΟΥ 4030/2011)

Τα όρια της πλατείας, θα εφαρμοστούν κατά την κατασκευή των κραταιοδορικών τα οποία είναι σύμφωνα με τους τίτλους ιδιοκτησίας.

Ο Δήμαρχος

Κώστας Παλιός

ΥΠΕΥΘΥΝΗ ΔΗΛΩΣΗ 651/77

1. Το υπ' αριθμ. 1840 Κ.Χ. Οικοδομικό Τετράγωνο που είναι χώρος πλατείας όπως αυτό περιγράφεται με τα στοιχεία T1-T2-T3-T4-T5-T6-T7-T8-T9-T10-T11-T12-T1, που υλοποιούν τις ρυμοτομικές γραμμές, εμβαδού 5295.82 τ.μ., βρίσκεται εντός σχεδίου πόλεως και ανήκει στον Δήμο Πατρέων, σύμφωνα με το υπ' αριθμ. 873/2-3-1978 συμβολαιογραφικό έγγραφο του συμβολαιογράφου Πατρίων Νικόλαου Τσιβίλη, το οποίο έχει μεταγραφεί στον τόμο 1124 με αριθμό 218151 του Βιβλίου Μεταγραφών του Δήμου Πατρέων, με ημερομηνία μεταγραφής 9-3-1978.

Το εν λόγω οικοδομικό τετράγωνο είναι χαρακτηρισμένο στον χώρο πλατείας Κ.Χ. (ΦΕΚ 358 ΤΑΠ/30.12.2011). Από την ιδιοκτησία δεν διέρχονται ενστέρες γραμμές μεταφοράς, υψηλής τάσης της ΔΕΔΔΕΗ, ούτε αγωγός φυσικού αερίου ή ρεύμα.

ΝΟΕΜΒΡΙΟΣ 2023

Η Μηχανικός

ΔΗΜΟΣ ΠΑΤΡΕΩΝ

ΔΙΕΥΘΥΝΣΗ ΑΡΧΙΤΕΚΤΟΝΙΚΟΥ ΕΡΓΟΥ-Η/Μ

ΕΡΓΟ: "ΚΑΤΑΣΚΕΥΗ - ΔΙΑΜΟΡΦΩΣΗ ΠΛΑΤΕΙΑΣ ΕΛΛΗΝΩΝ ΜΟΥΣΟΥΡΓΩΝ"

Ο.Τ. 1840 Κ.Χ. ΠΛΑΤΕΙΑ ΣΤΗΝ ΕΣΩ ΑΓΙΑ ΠΑΤΡΩΝ

ΤΟΠΟΓΡΑΦΙΚΟ ΔΙΑΓΡΑΜΜΑ

ΣΧΕΔΙΟ

ΑΡ. ΣΧΕΔΙΟΥ

Ο.Τ. 1840 Κ.Χ. ΠΛΑΤΕΙΑ ΣΤΗΝ ΕΣΩ ΑΓΙΑ ΠΑΤΡΩΝ

ΕΦΑΡΜΟΓΗ ΡΥΜΟΤΟΜΙΚΩΝ ΓΡΑΜΜΩΝ

T.1

ΚΑΕΚ

061674908001

ΕΜΒΑΔΟΝ

5295.82 τ.μ.

ΗΜΕΡΟΜΗΝΙΑ :

ΣΕΠΤΕΜΒΡΙΟΣ 2010 V.1

ΝΟΕΜΒΡΙΟΣ 2023 V.2

ΚΑΙΜΑΚΑ 1:200

Η ΜΕΛΕΤΗΤΡΙΑ

Η ΠΡΟΫΠΟΛΟΓΙΣΤΗΣ

Ο Δ/ΝΤΗΣ

ΑΡΧΙΤΕΚΤΟΝΙΚΟΥ ΕΡΓΟΥ - Η/Μ

ΑΓΓΕΛΙΚΗ ΠΑΥΛΟΠΟΥΛΟΥ

αρχ. & τοπογράφος μηχανικός

ΜΑΡΙΑ ΖΕΡΦΑ

πολιτικός μηχανικός

ΝΙΚΟΛΑΟΣ ΜΟΡΑΙΤΗΣ

Μ/Η μηχανικός με Α' β.

ΘΕΩΡΗΘΗΚΕ

ΕΛΕΓΧΘΗΚΕ