


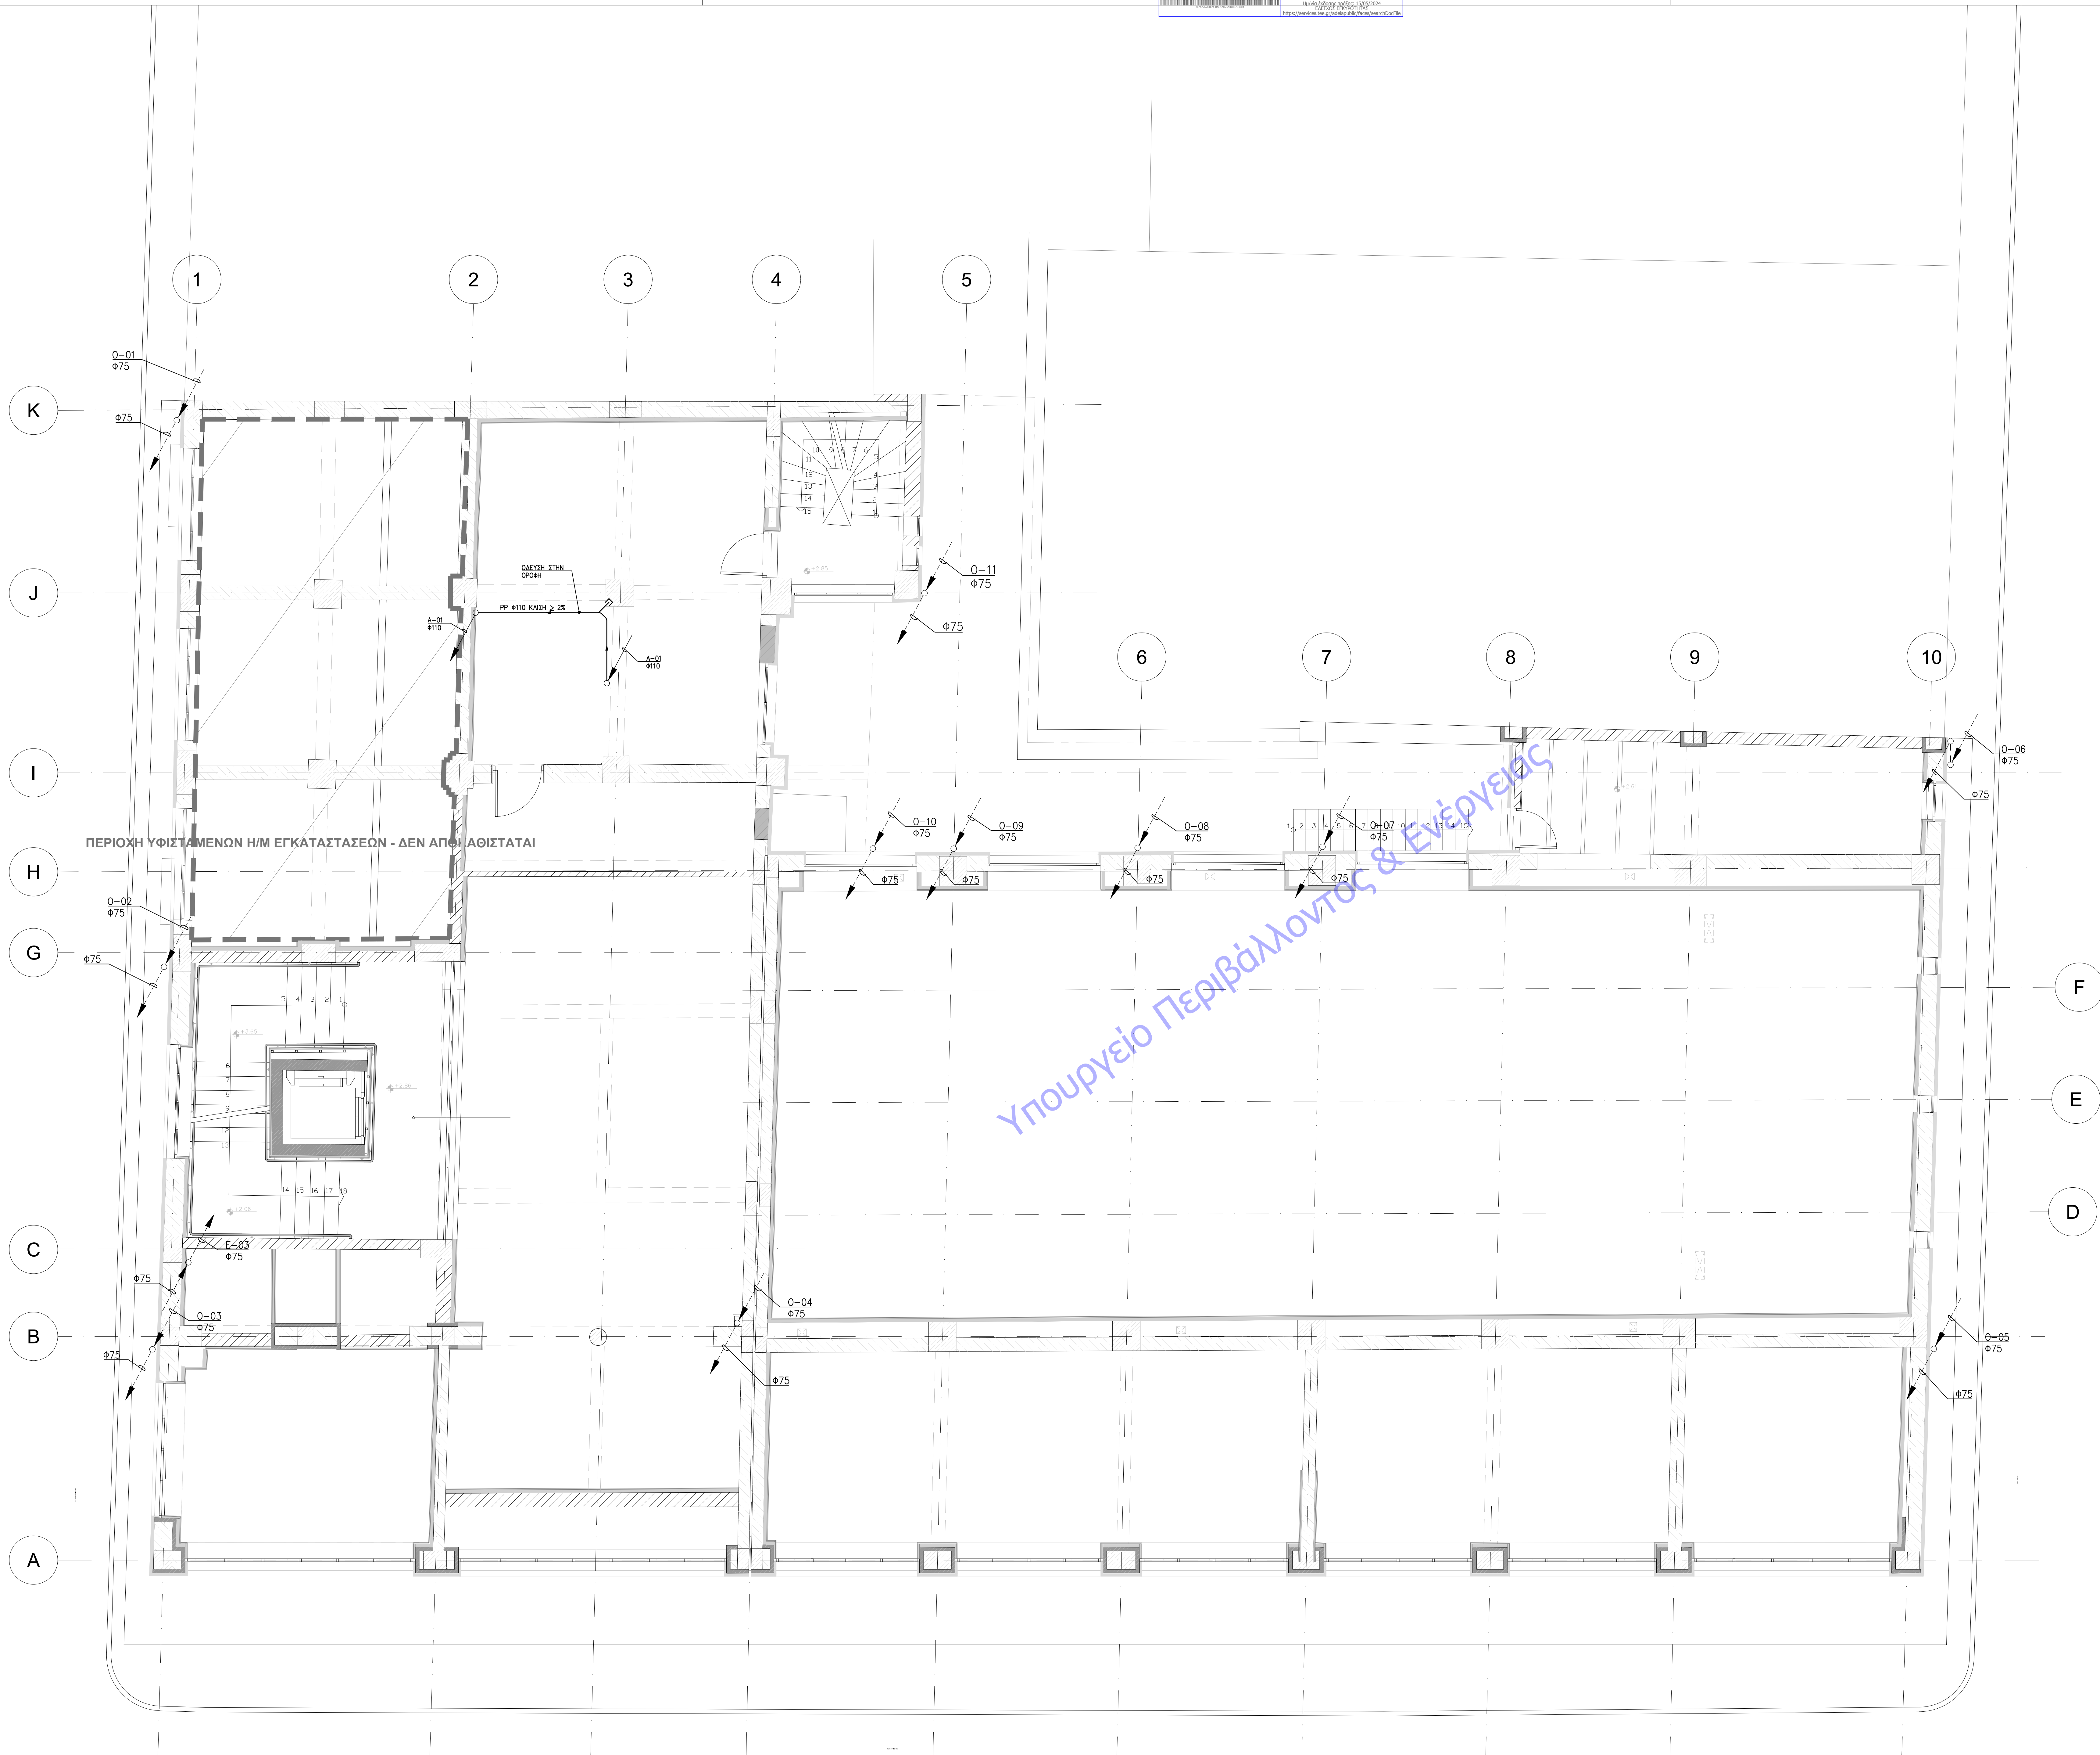

ΥΠΟΜΝΗΜΑ ΣΩΛΗΝΟΣΕΩΝ ΑΠΟΧΕΤΕΥΣΗΣ	
ΚΑΤΟΧΗ	ΠΕΡΙΓΡΑΦΗ
	ΣΩΛΗΝΑΣ ΑΠΟΧΕΤΕΥΣΗΣ ΑΥΜΜΑΤΩΝ ΑΠΟ ΠΛΑΣΤΙΚΟ ΣΩΛΗΝΑ PVC 63mm ΟΝΟΜΑΣΤΙΚΗΣ ΔΙΑΜΕΤΡΟΥ Φ110mm Η ΠΟΛΥΑΝΤΑΡΕΥΣΤΗΣ ΓΙΑ ΤΟΥΣ ΧΩΡΟΥΣ ΕΚΤΟΣ ΣΤΗΝ ΚΤΙΡΙΟΝ (ΚΑΤΑ ΕΛΟΤ 1256 Η' 686)
	ΣΩΛΗΝΑΣ ΑΕΡΙΣΜΟΥ ΔΙΚΤΥΟΥ ΑΠΟΧΕΤΕΥΣΗΣ ΑΥΜΜΑΤΩΝ-ΑΚΑΘΑΡΤΩΝ ΑΠΟ ΠΛΑΣΤΙΚΟ ΣΩΛΗΝΑ PVC 63mm ΟΝΟΜΑΣΤΙΚΗΣ ΔΙΑΜΕΤΡΟΥ Φ110mm (ΚΑΤΑ ΕΛΟΤ 1256 Η' 686)
	ΣΩΛΗΝΑΣ ΑΠΟΧΕΤΕΥΣΗΣ ΟΜΒΡΙΩΝ-ΑΠΟΡΡΙΨΗΝ ΑΠΟ ΓΑΛΒΑΝΙΣΜΕΝΟ ΣΙΔΗΡΟΣΩΛΗΝΑ ΓΙΑ ΤΙΣ ΚΑΤΑΚΟΡΥΦΕΣ ΣΤΗΛΕΣ ΚΑΙ ΑΠΟ ΠΛΑΣΤΙΚΟ ΣΩΛΗΝΑ PVC 63mm ΟΝΟΜΑΣΤΙΚΗΣ ΔΙΑΜΕΤΡΟΥ Φ75-Φ110-Φ125 ΓΙΑ ΔΩΔΕΚΕΣ ΣΤΟ ΕΣΩΚΟΣ (ΚΑΤΑ ΕΛΟΤ 1256 Η' 686)
	ΚΑΤΑΚΟΡΥΦΗ ΣΤΗΛΗ ΑΠΟΧΕΤΕΥΣΗΣ ΑΥΜΜΑΤΩΝ ΜΕ ΟΝΟΜΑΣΙΑ Α-01 ΚΑΤΑΚΟΡΥΦΗ ΣΤΗΛΗ ΑΕΡΙΣΜΟΥ ΣΤΗΛΗΣ ΑΥΜΜΑΤΩΝ ΜΕ ΟΝΟΜΑΣΙΑ Ε-01
	ΑΛΛΑΓΗ ΣΤΑΘΜΗΣ ΑΓΩΓΟΥ ΕΠΙ ΤΟΥ ΪΔΙΟΥ ΕΠΙΠΕΔΟΥ
	ΤΑΠΑ ΚΑΒΑΡΙΣΜΟΥ ΟΡΑΤΗΣ ΣΩΛΗΝΩΣΗΣ ΑΠΟΧΕΤΕΥΣΗΣ ΑΚΡΑΙΑ
	ΚΕΦΑΛΗ ΑΕΡΙΣΜΟΥ ΣΤΗΛΗΣ ΑΠΟΧΕΤΕΥΣΗΣ
	ΒΑΛΒΙΔΑ ΑΕΡΙΣΜΟΥ ΚΛΑΔΟΥ ΑΠΟΧΕΤΕΥΣΗΣ ΜΕ ΑΝΤΕΓΙΣΤΡΟΦΟ ΣΣ ΥΠΕΡΠΡΕΣΗ
	ΕΛΕΥΘΕΡΗ ΑΠΟΡΡΙΨΗ ΟΜΒΡΙΩΝ
	ΠΛΑΣΤΙΚΟ ΣΙΦΟΝΙ ΔΑΠΕΔΟΥ ΜΕ ΟΡΕΞΑΛΑΚΙΝΗ ΣΧΑΡΑ, ΑΝΟΧΤΟΥ ΤΥΠΟΥ
	ΚΕΦΑΛΗ ΑΠΟΡΡΙΨΗΣ ΟΜΒΡΙΩΝ ΕΠΙΠΕΔΩΝ ΔΩΜΑΤΩΝ DN75
	ΦΡΕΑΤΟ ΑΠΟΧΕΤΕΥΣΗΣ ΣΤΕΓΑΝΟ ΚΛΕΙΣΤΗΣ ΡΟΗΣ (ΑΑ-01) ΜΕ ΧΥΤΟΣΙΔΗΡΟ ΚΑΛΥΜΜΑ ΚΛΑΣΗΣ ΑΝΤΟΧΗΣ Α-15
	ΦΡΕΑΤΟ ΟΜΒΡΙΩΝ (ΑΑ-01) ΜΕ ΧΥΤΟΣΙΔΗΡΟ ΚΑΛΥΜΜΑ ΚΛΑΣΗΣ ΑΝΤΟΧΗΣ Α-15
	ΦΡΕΑΤΟ ΑΠΟΧΕΤΕΥΣΗΣ ΜΕ ΜΗΧΑΝΟΣΦΟΝΑ (ΑΑ-01) ΜΕ ΧΥΤΟΣΙΔΗΡΟ ΚΑΛΥΜΜΑ ΚΛΑΣΗΣ ΑΝΤΟΧΗΣ Α-15
ΠΑΡΑΤΗΡΗΣΕΙΣ	
1. ΟΙ ΕΓΚΑΤΑΣΤΑΣΕΙΣ ΑΠΟΧΕΤΕΥΣΗΣ ΚΑΙ ΑΠΟΡΡΙΨΗΣ ΟΜΒΡΙΩΝ ΘΑ ΕΚΤΕΛΕΣΘΟΥΝ ΣΥΜΦΩΝΑ ΜΕ ΤΟΥΣ ΙΣΧΥΟΝΤΕΣ ΚΑΝΟΝΙΣΜΟΥΣ. 2. ΟΙ ΣΩΛΗΝΟΣΕΙΣ ΤΟΥ ΔΙΚΤΥΟΥ ΑΠΟΧΕΤΕΥΣΗΣ ΘΑ ΓΙΝΟΥΝ ΑΠΟ ΣΩΛΗΝΕΣ PP ΜΕ ΜΟΛΥΒΔΑ ΚΑΙ ΕΛΑΣΤΙΚΟ ΔΙΚΤΥΛΟ ΕΝΩ ΟΙ ΣΩΛΗΝΟΣΕΙΣ ΑΕΡΙΣΜΟΥ ΑΠΟ ΠΛΑΣΤΙΚΟΥ ΣΩΛΗΝΕΣ PVC (4 ΑΠΛ) ΚΑΤΑ ΕΛΟΤ 1256 Η' 686 3. Η ΚΑΘΗ ΤΩΝ ΣΩΛΗΝΩΝ ΑΠΟΧΕΤΕΥΣΗΣ ΘΑ ΕΝΑΙ ΣΕ ΜΕΣΑ ΣΤΟ ΚΤΗΡΙΟ ΚΑΙ ΣΕ ΕΚΤΟΣ ΚΤΗΡΙΟΥ 4. ΟΙ ΣΤΑΘΜΕΣ ΤΩΝ ΣΩΛΗΝΩΣΕΩΝ ΑΝΑΦΕΡΟΝΤΑΙ ΣΤΗΝ ΣΤΑΘΜΗ ΤΗΣ ΚΑΤΩ ΠΑΡΕΔΑΣ ΤΟΥ ΣΩΛΗΝΑ 5. ΟΛΑ ΤΑ ΕΞΑΡΤΗΜΑΤΑ ΔΙΚΤΥΟΥ ΟΠΩΣ ΣΙΦΟΝΙΑ,ΤΑΠΕΣ ΚΑΙ ΓΡΟΒΕΛΟΠΟΙΤΑ ΠΛΑΣΤΙΚΑ 6. ΤΑ ΦΡΕΑΤΑ ΒΑΘΟΥΣ ΜΕΧΡΙ 1.5m ΘΑ ΚΑΤΑΣΚΕΥΑΖΟΝΤΑΙ ΚΤΕΤΑ ΑΠΟ ΟΠΙΣΘΑΝΟΔΟΣΜΗ ΠΑΧΥΣ 20cm Ή ΑΠΟ ΣΚΥΡΟΔΕΜΑ. ΤΑ ΦΡΕΑΤΑ ΒΑΘΟΥΣ ΠΛΗΘΙ ΑΠΟ 1.5m ΘΑ ΚΑΤΑΣΚΕΥΑΖΟΝΤΑΙ ΑΠΟ ΟΛΙΣΜΕΝΟ ΣΚΥΡΟΔΕΜΑ. 7. ΟΙΕΣ ΟΙ ΣΩΛΗΝΟΣΕΙΣ ΑΠΟΧΕΤΕΥΣΗΣ ΕΝΤΟΣ ΚΤΗΡΙΟΥ, ΘΑ ΕΝΑΙ ΕΠΕ ΗΥΔΑΥΟΡΟΦΟΡΗΤΕΣ ΕΠΕ ΘΑ ΦΕΡΟΥΝ ΚΑΤΑΛΛΗΛΗ ΕΠΕΝΔΥΣΗ ΓΙΑ ΗΥΔΑΥΟΡΟΦΟΡΗΣΗ.	

ΣΗΜΕΙΩΣΕΙΣ:
-Η σχετική απόσταση ±0.00 της Βιβλιοθήκης ανταποκρίνεται στην απόσταση στάθμης ±0.00
-Το σχέδιο βασίζεται στην αποτύπωση του δόμησης από την Τοπική Υπηρεσία των Δήμων Πατρέων. Όλες οι διαστάσεις και οι υπολογισμοί των τοπογραφικών πρέπει να επηρεάζονται από την εγκυρότητα.

ΕΚΔΟΣΗ	ΤΡΟΠΟΠΟΙΗΣΕΙΣ	ΗΜΕΡΟΜΗΝΙΑ

ΕΡΓΟ
ΣΥΝΤΗΡΗΣΗ - ΑΝΑΚΑΙΝΙΣΗ ΚΑΙ ΕΝΕΡΓΕΙΑΚΗ ΑΝΑΒΑΘΜΙΣΗ ΤΗΣ ΔΗΜΟΤΙΚΗΣ ΒΙΒΛΙΟΘΗΚΗΣ ΠΑΤΡΕΩΝ

ΙΔΙΟΚΤΗΤΗΣ
ΔΗΜΟΣ ΠΑΤΡΕΩΝ

ΜΕΛΕΤΗ
ΗΛΕΚΤΡΟΜΗΧΑΝΟΛΟΓΙΚΗ ΜΕΛΕΤΗ

ΣΤΑΔΙΟ
ΜΕΛΕΤΗ ΕΦΑΡΜΟΓΗΣ

ΤΙΤΛΟΣ ΣΧΕΔΙΟΥ
ΚΑΤΟΧΗ ΜΕΣΟΠΑΤΩΜΑΤΟΣ ΙΣΟΓΕΙΟΥ ΜΕΛΕΤΗ ΥΔΡΑΥΛΙΚΩΝ ΑΠΟΧΕΤΕΥΣΗ

ΑΡΙΘΜΟΣ ΣΧΕΔΙΟΥ ΑΠΧ-02	ΕΚΔΟΣΗ 01
ΗΜΕΡΟΜΗΝΙΑ ΙΑΝΟΥΑΡΙΟΣ 2022	ΚΙΜΑΚΙΑ 1:50
ΟΝΟΜΑ ΑΡΧΕΙΟΥ	ΚΩΔΙΚΟΣ ΕΡΓΟΥ

ΑΡΧΙΤΕΚΤΟΝΙΚΗ ΜΕΛΕΤΗ
ΒΕΤΑΠΑΝ Α.Ε.Μ.
ΑΡΕΤΟΚΑΛΩΝ 1, 10570 ΑΘΗΝΑ, ΤΗΛ: 210 72 05 196, EMAIL: betapan@betapan.gr

ΣΤΑΤΙΚΗ ΜΕΛΕΤΗ
Γραφείο Στατικής Μελέτων
Παναγιώτης Παναγιωτόπουλος & Συνεργάτες
Κ. ΕΚΔΑΡΜΗΦΟΡΕΥΣΕΩΝ 18, 11473 ΑΘΗΝΑ, ΤΗΛ: 210 64 83 275

ΗΛΕΚΤΡΟΜΗΧΑΝΟΛΟΓΙΚΗ ΜΕΛΕΤΗ
Γραφείο Ηλεκτρομηχανολογικών Μελέτων
Κωνσταντίνος Χόντος & Συνεργάτες
ΟΜΗΡΟΥ 16, 10256 ΑΘΗΝΑ, ΤΗΛ: 210 26 34 209

ΧΟΝΤΟΣ Ε. ΚΩΝΣΤΑΝΤΙΝΟΣ
ΜΗΧΑΝΟΛΟΓΟΣ ΜΗΧΑΝΙΚΟΣ ΕΜΕ
ΑΡ.ΜΗΤΡΩΟΥ Τ.Ε.Ε. 88271
ΟΜΗΡΟΥ 16 - ΧΑΛΑΝΔΡΙ Τ.Ε. 14532
ΤΗΛ: 210 2634209 - 6936144206