


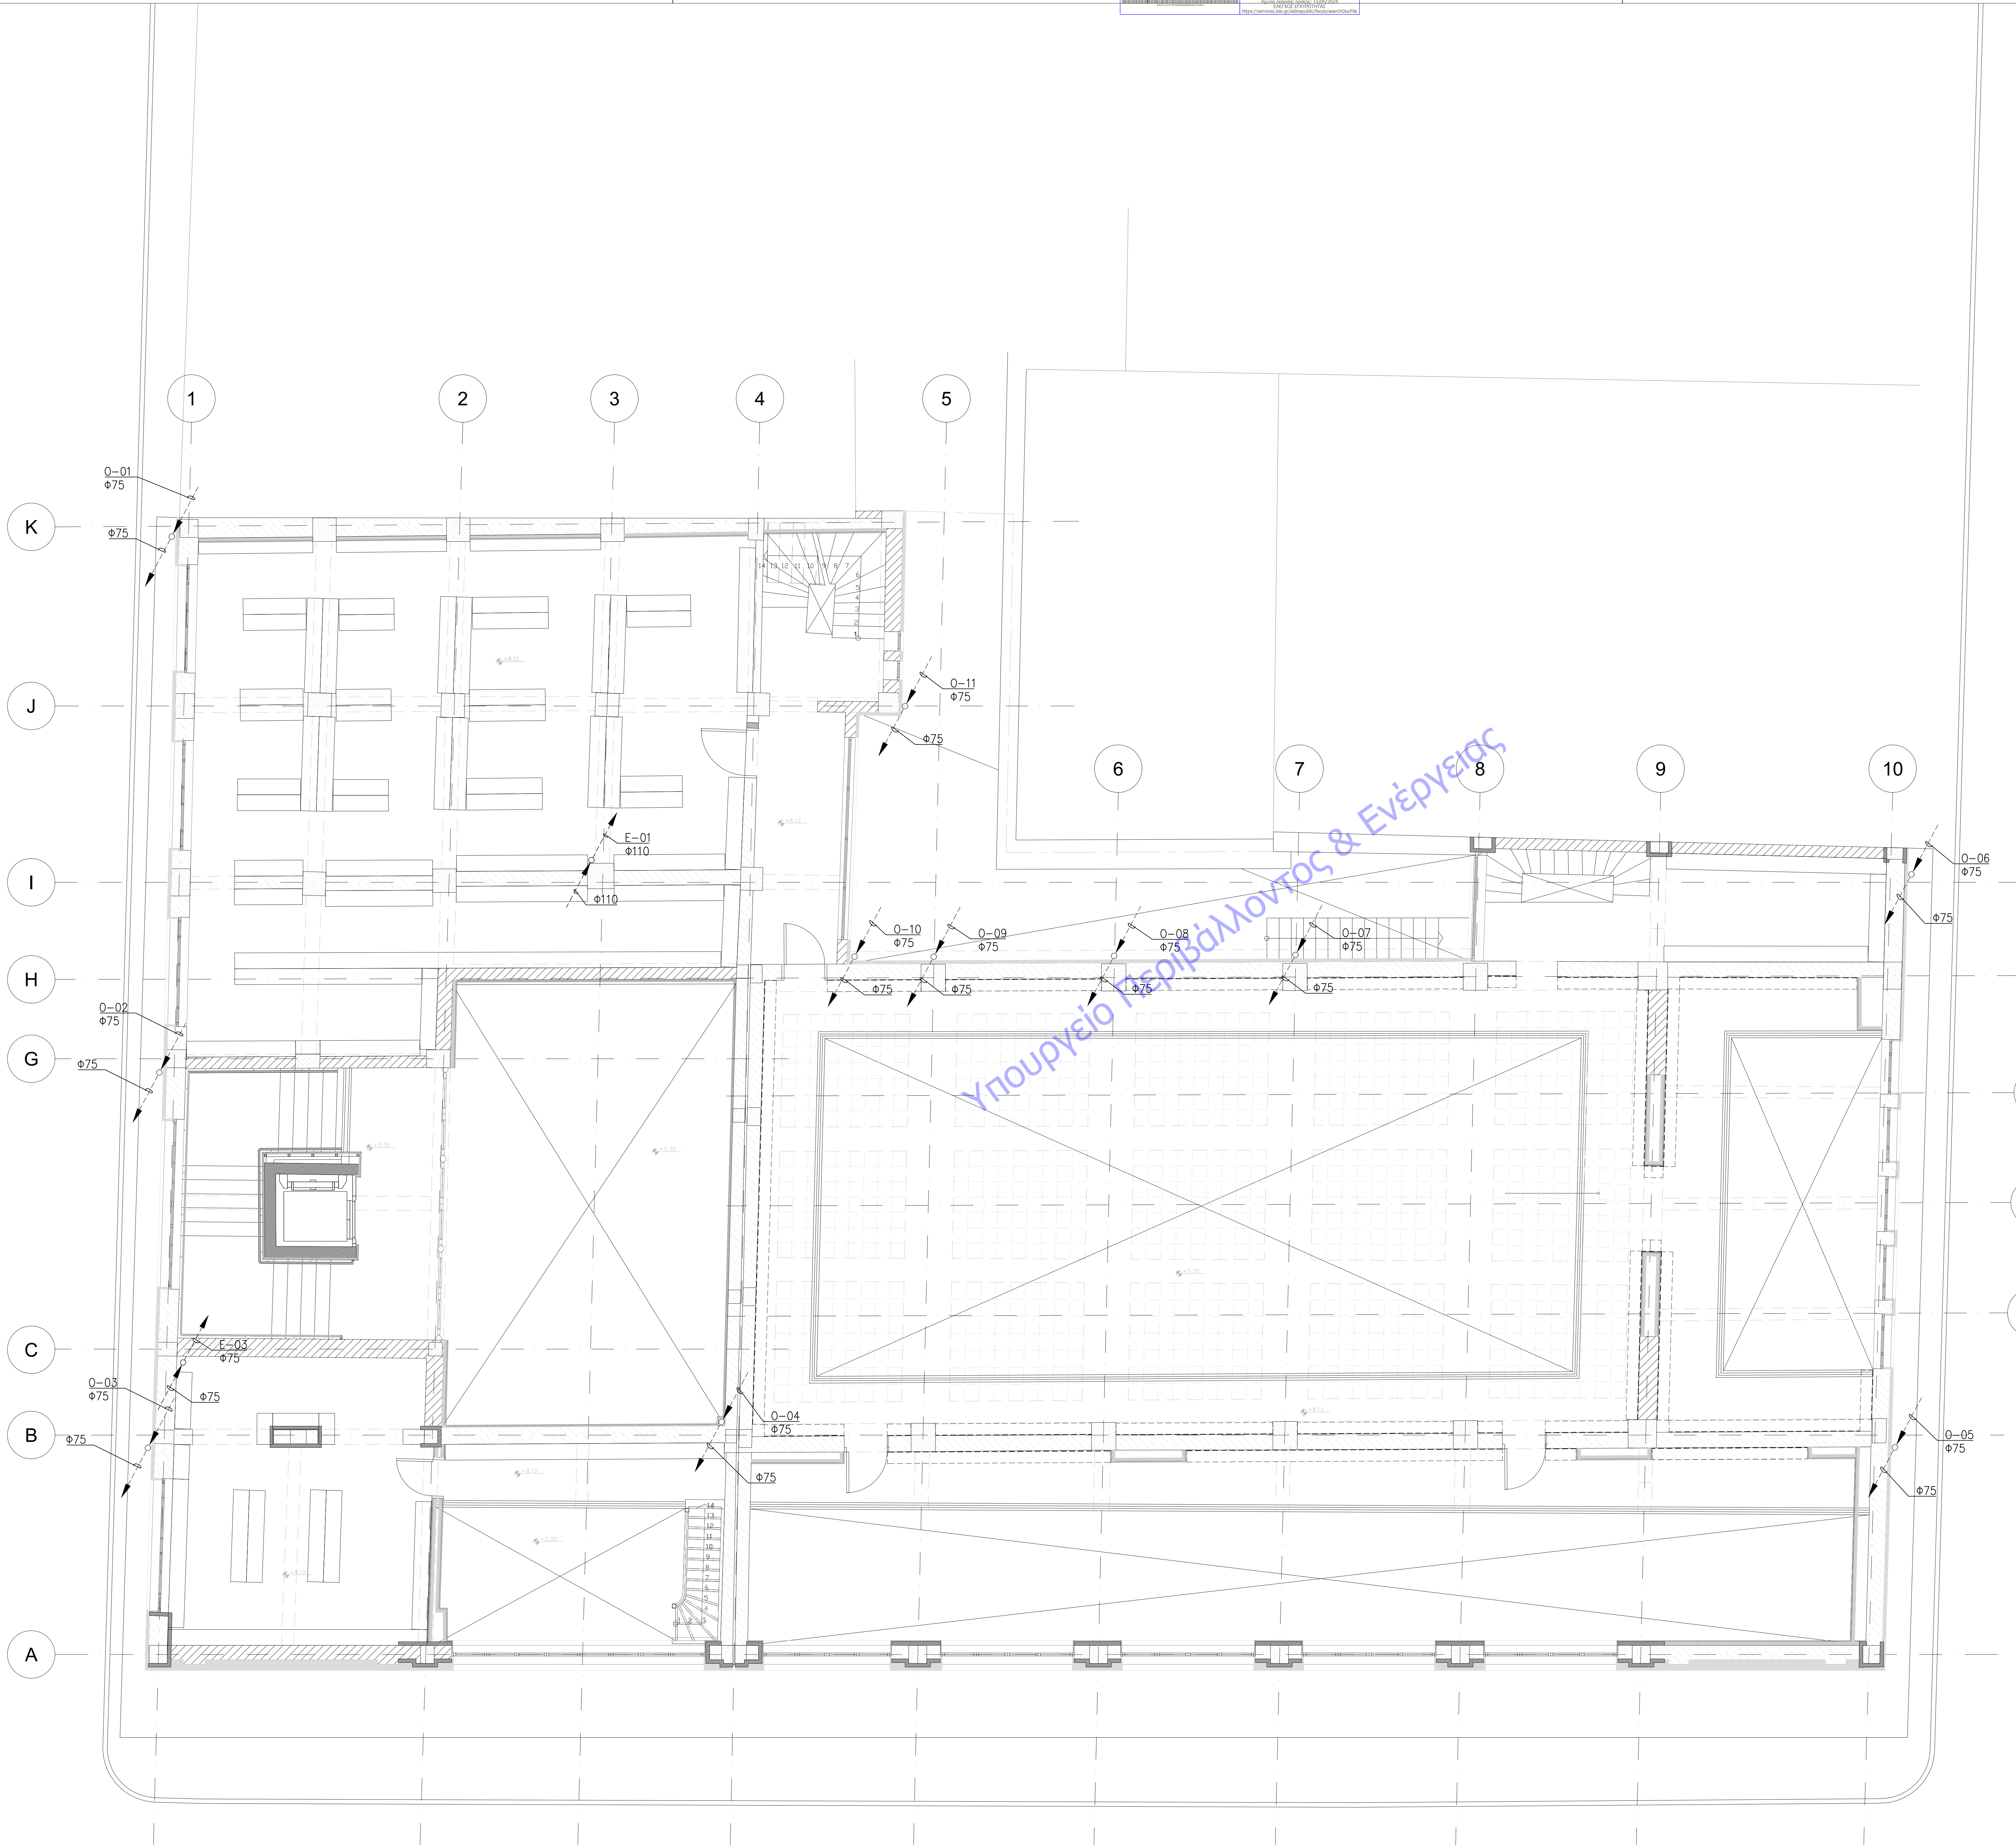

ΥΠΟΜΝΗΜΑ ΣΩΛΗΝΟΣΕΩΝ ΑΠΟΧΕΤΕΥΣΗΣ	
ΚΑΤΟΨΗ	ΠΕΡΙΓΡΑΦΗ
	ΣΩΛΗΝΑΣ ΑΠΟΧΕΤΕΥΣΗΣ ΑΥΜΑΤΩΝ ΑΠΟ ΠΛΑΣΤΙΚΟ ΣΩΛΗΝΑ PVC 60mm ΟΝΟΜΑΣΤΙΚΗΣ ΔΙΑΜΕΤΡΟΥ Φ110mm Η΄ ΠΟΛΥΑΝΘΡΑΚΟΥ ΓΙΑ ΤΟΥΣ ΧΩΡΟΥΣ ΕΚΤΟΣ ΤΩΝ ΚΤΗΡΙΩΝ (ΚΑΤΑ ΕΛΟΤ 1256 Η΄ 686)
	ΣΩΛΗΝΑΣ ΑΕΡΙΣΜΟΥ ΔΙΚΤΥΟΥ ΑΠΟΧΕΤΕΥΣΗΣ ΑΥΜΑΤΩΝ-ΑΚΑΘΑΡΤΩΝ ΑΠΟ ΠΛΑΣΤΙΚΟ ΣΩΛΗΝΑ PVC 60mm ΟΝΟΜΑΣΤΙΚΗΣ ΔΙΑΜΕΤΡΟΥ Φ110mm (ΚΑΤΑ ΕΛΟΤ 1256 Η΄ 686)
	ΣΩΛΗΝΑΣ ΑΠΟΧΕΤΕΥΣΗΣ ΟΜΒΡΙΩΝ-ΑΠΟΡΡΙΣΤΩΝ ΑΠΟ ΓΑΛΒΑΝΙΣΜΕΝΟ ΣΙΔΗΡΟΣΩΛΗΝΑ ΓΙΑ ΤΙΣ ΚΑΤΑΚΟΡΥΦΕΣ ΣΤΗΛΕΣ ΚΑΙ ΑΠΟ ΠΛΑΣΤΙΚΟ ΣΩΛΗΝΑ PVC 60mm ΟΝΟΜΑΣΤΙΚΗΣ ΔΙΑΜΕΤΡΟΥ Φ75-Φ110-Φ125 ΓΙΑ ΟΔΕΥΣΕΙΣ ΣΤΟ ΕΞΩΤΕΡΙΟ (ΚΑΤΑ ΕΛΟΤ 1256 Η΄ 686)
	ΚΑΤΑΚΟΡΥΦΗ ΣΤΗΛΗ ΑΠΟΧΕΤΕΥΣΗΣ ΑΥΜΑΤΩΝ ΜΕ ΟΝΟΜΑΣΙΑ Α-01 ΚΑΤΑΚΟΡΥΦΗ ΣΤΗΛΗ ΑΕΡΙΣΜΟΥ ΣΤΗΛΗΣ ΑΥΜΑΤΩΝ ΜΕ ΟΝΟΜΑΣΙΑ Ε-01
	ΑΛΛΑΓΗ ΣΤΑΘΜΗΣ ΑΓΩΓΟΥ ΕΠΙ ΤΟΥ ΙΔΙΟΥ ΕΠΙΠΕΔΟΥ
	ΤΑΠΑ ΚΑΘΑΡΙΣΜΟΥ ΟΡΑΤΗΣ ΣΩΛΗΝΟΣΕΩΣ ΑΠΟΧΕΤΕΥΣΗΣ ΑΚΡΑΙΑ
	ΚΕΦΑΛΗ ΑΕΡΙΣΜΟΥ ΣΤΗΛΗΣ ΑΠΟΧΕΤΕΥΣΗΣ
	ΒΑΛΒΙΔΑ ΑΕΡΙΣΜΟΥ ΚΛΑΔΟΥ ΑΠΟΧΕΤΕΥΣΗΣ ΜΕ ΑΝΤΕΠΙΣΤΡΟΦΟ ΣΕ ΥΠΕΡΤΙΣΗ
	ΕΛΕΥΘΗΡΗ ΑΠΟΡΡΙΣΗ ΟΜΒΡΙΩΝ
	ΠΛΑΣΤΙΚΟ ΣΙΦΟΝΙ ΔΑΠΕΔΟΥ ΜΕ ΟΡΕΧΑΛΑΚΙΝΗ ΣΙΧΑΡΑ, ΑΝΟΙΚΤΟΥ ΤΥΠΟΥ
	ΚΕΦΑΛΗ ΑΠΟΡΡΙΣΗΣ ΟΜΒΡΙΩΝ ΕΠΙΠΕΔΩΝ ΣΩΜΑΤΩΝ ΟΥΤΩΣ
	ΦΡΕΑΤΙΟ ΑΠΟΧΕΤΕΥΣΗΣ ΣΤΕΓΑΝΟ ΚΛΕΙΣΤΗΣ ΡΟΗΣ (ΑΑ-01) ΜΕ ΧΥΤΟΣΙΔΗΡΟ ΚΑΛΥΜΜΑ ΚΛΑΣΗΣ ΑΝΤΟΧΗΣ Α-15
	ΦΡΕΑΤΙΟ ΟΜΒΡΙΩΝ (ΑΑ-01) ΜΕ ΧΥΤΟΣΙΔΗΡΟ ΚΑΛΥΜΜΑ ΚΛΑΣΗΣ ΑΝΤΟΧΗΣ Α-15
	ΦΡΕΑΤΙΟ ΑΠΟΧΕΤΕΥΣΗΣ ΜΕ ΜΗΧΑΝΟΣΦΟΝΑ (ΑΑ-01) ΜΕ ΧΥΤΟΣΙΔΗΡΟ ΚΑΛΥΜΜΑ ΚΛΑΣΗΣ ΑΝΤΟΧΗΣ Α-15
ΠΑΡΑΤΗΡΗΣΕΙΣ	
1. ΟΙ ΕΓΚΑΤΑΣΤΑΣΕΙΣ ΑΠΟΧΕΤΕΥΣΗΣ ΚΑΙ ΑΠΟΡΡΙΣΗΣ ΟΜΒΡΙΩΝ ΘΑ ΕΚΤΕΛΕΣΘΟΥΝ ΣΥΜΦΩΝΑ ΜΕ ΤΟΥΣ ΙΣΧΥΟΝΤΕΣ ΚΑΝΟΝΙΣΜΟΥΣ. 2. ΟΙ ΣΩΛΗΝΟΣΕΩΣ ΤΟΥ ΔΙΚΤΥΟΥ ΑΠΟΧΕΤΕΥΣΗΣ ΘΑ ΓΙΝΟΥΝ ΑΠΟ ΣΩΛΗΝΕΣ PP ΜΕ ΜΟΝΑ ΚΑΙ ΕΛΑΣΤΙΚΟ ΔΑΚΤΥΛΟ ΟΠΩΣ ΟΙ ΣΩΛΗΝΟΣΕΩΣ ΚΕΡΑΜΟΚΑΛΩΜΑΤΟΣ ΣΩΛΗΝΕΣ PVC (4 ΑΝΩ) ΚΑΤΑ ΕΛΟΤ 1256 Η΄ 686. 3. Η ΚΛΑΣΗ ΤΩΝ ΣΩΛΗΝΩΝ ΑΠΟΧΕΤΕΥΣΗΣ ΘΑ ΕΝΔΕΙΞΕΤΑΙ ΣΤΟ ΚΤΗΡΙΟ ΚΑΙ ΉΣ ΕΚΤΟΣ ΚΤΗΡΙΟΥ. 4. ΟΙ ΣΤΑΘΜΕΣ ΤΩΝ ΣΩΛΗΝΟΣΕΩΣ ΑΝΑΜΟΡΦΩΝΤΑΙ ΣΤΗΝ ΣΤΑΘΜΗ ΤΗΣ ΚΑΤΩ ΠΑΡΕΔΙΑΣ ΤΟΥ ΣΩΛΗΝΑ. 5. ΟΛΑ ΤΑ ΕΞΑΡΤΗΜΑΤΑ ΔΙΚΤΥΟΥ ΟΠΩΣ ΣΙΦΟΝΙΑ, ΤΑΠΕΣ ΚΑΙ ΠΡΟΒΛΕΠΟΝΤΑΙ ΠΛΑΣΤΙΚΑ. 6. ΤΑ ΦΡΕΑΤΙΑ ΒΑΘΟΥΣ ΜΕΧΡΙ 1,5m ΘΑ ΚΑΤΑΣΚΕΥΑΖΟΝΤΑΙ ΚΤΙΣΤΑ ΑΠΟ ΟΠΤΟΛΟΓΙΣΜΟΜΕΝΗ ΠΛΑΤΥΣ 20cm Ή ΑΠΟ ΣΚΥΡΟΔΕΜΑ. ΤΑ ΦΡΕΑΤΙΑ ΒΑΘΟΥΣ ΠΑΝΩ ΑΠΟ 1,5m ΘΑ ΚΑΤΑΣΚΕΥΑΖΟΝΤΑΙ ΑΠΟ ΟΠΟΙΟΔΕΣΤΕΡΟ. 7. ΟΛΕΣ ΟΙ ΣΩΛΗΝΟΣΕΩΣ ΑΠΟΧΕΤΕΥΣΗΣ ΕΝΤΟΣ ΚΤΗΡΙΟΥ, ΘΑ ΕΝΔΕΙΞΕΤΑΙ ΗΚΑΤΑΡΡΟΝΤΙΚΕΣ ΕΠΕΣΕΙΣ ΓΙΑ ΚΑΤΑΛΛΗΛΗ ΕΠΕΞΕΛΙΞΗ ΓΙΑ ΗΚΑΤΑΡΡΟΝΤΙΣΗ.	

ΣΗΜΕΙΩΣΕΙΣ:
-Η σχετική απόσταση από 0,00 της βελτιωμένης οριογραμμής στην οριστική οριογραμμή +0,30
-Το σχέδιο βασίζεται στην αποτίμηση που δόθηκε από την Τοπική Υπηρεσία των Αρχών Παρέμβασης. Όλες οι διαστάσεις και οι υπολογισμοί των ποσοτήτων πρέπει να επιβεβαιωθούν από την εργασία.

ΕΚΔΟΣΗ	ΤΡΟΠΟΠΟΙΗΣΕΙΣ	ΗΜΕΡΟΜΗΝΙΑ
--------	---------------	------------

ΕΡΓΟ

ΣΥΝΤΗΡΗΣΗ - ΑΝΑΚΑΙΝΙΣΗ ΚΑΙ ΕΝΕΡΓΕΙΑΚΗ ΑΝΑΔΟΜΙΣΗ ΤΗΣ ΔΗΜΟΤΙΚΗΣ ΒΙΒΛΙΟΘΗΚΗΣ ΠΑΤΡΕΩΝ

ΙΔΙΟΚΤΗΤΗΣ

ΔΗΜΟΣ ΠΑΤΡΕΩΝ

ΜΕΛΕΤΗ

ΗΛΕΚΤΡΟΜΗΧΑΝΟΛΟΓΙΚΗ ΜΕΛΕΤΗ

ΣΤΑΔΙΟ

ΜΕΛΕΤΗ ΕΦΑΡΜΟΓΗΣ

ΤΙΤΛΟΣ ΣΧΕΔΙΟΥ
ΚΑΤΟΨΗ ΜΕΣΟΠΑΤΟΜΑΤΟΣ ΟΡΟΦΟΥ
ΜΕΛΕΤΗ ΥΔΡΑΥΛΙΚΩΝ ΑΠΟΧΕΤΕΥΣΗΣ

ΑΡΙΘΜΟΣ ΣΧΕΔΙΟΥ
ΑΠΧ-04

ΕΚΔΟΣΗ
01

ΗΜΕΡΟΜΗΝΙΑ
ΙΑΝΟΥΑΡΙΟΣ 2022

ΚΙΛΙΜΑΚΙ
1:50

ΟΝΟΜΑ ΑΡΧΕΙΟΥ

ΚΩΔΙΚΟΣ ΕΡΓΟΥ

ΑΡΧΙΤΕΚΤΟΝΙΚΗ ΜΕΛΕΤΗ
ΒΕΤΑΠΑΝ Α.Ε.Μ.

ΑΡΕΤΟΓΡΑΦΗ 1, 100% ΑΣΦΑΛΗ, ΤΗΛ. 210 72 55 196, EMAIL: betapan@betapan.gr

ΣΤΑΤΙΚΗ ΜΕΛΕΤΗ
Γραφείο Στατικής Μελέτων
Παναγιώτης Παναγιωτοπούλου & Συνεργάτες
Κ. ΕΚΔΑΡΜΗΝΙΟΥΔΟΥ 18, 11473 ΑΘΗΝΑ, ΤΗΛ. 210 64 83 275

ΗΛΕΚΤΡΟΜΗΧΑΝΟΛΟΓΙΚΗ ΜΕΛΕΤΗ
Γραφείο Ηλεκτρομηχανολογικών Μελέτων
Κωνσταντίνος Χόντος & Συνεργάτες
ΟΜΗΡΟΥ 16, 10563 ΑΘΗΝΑ, ΤΗΛ. 210 25 91 318

ΧΟΝΤΟΣ Ε. ΚΩΝΣΤΑΝΤΙΝΟΣ
ΜΗΧΑΝΟΛΟΓΟΣ ΜΗΧΑΝΙΚΟΣ Ε.Μ.Ε.
ΑΡ.ΜΗΤΡΩΟΥ Τ.Ε.Ε. 88271
ΟΜΗΡΟΥ 16 - ΧΑΛΑΝΔΡΙ Τ.Ε. 14532
ΤΗΛ.: 210 2634209 - 6936144206

© Copyright 2022 BETAPLAN. All Rights Reserved