


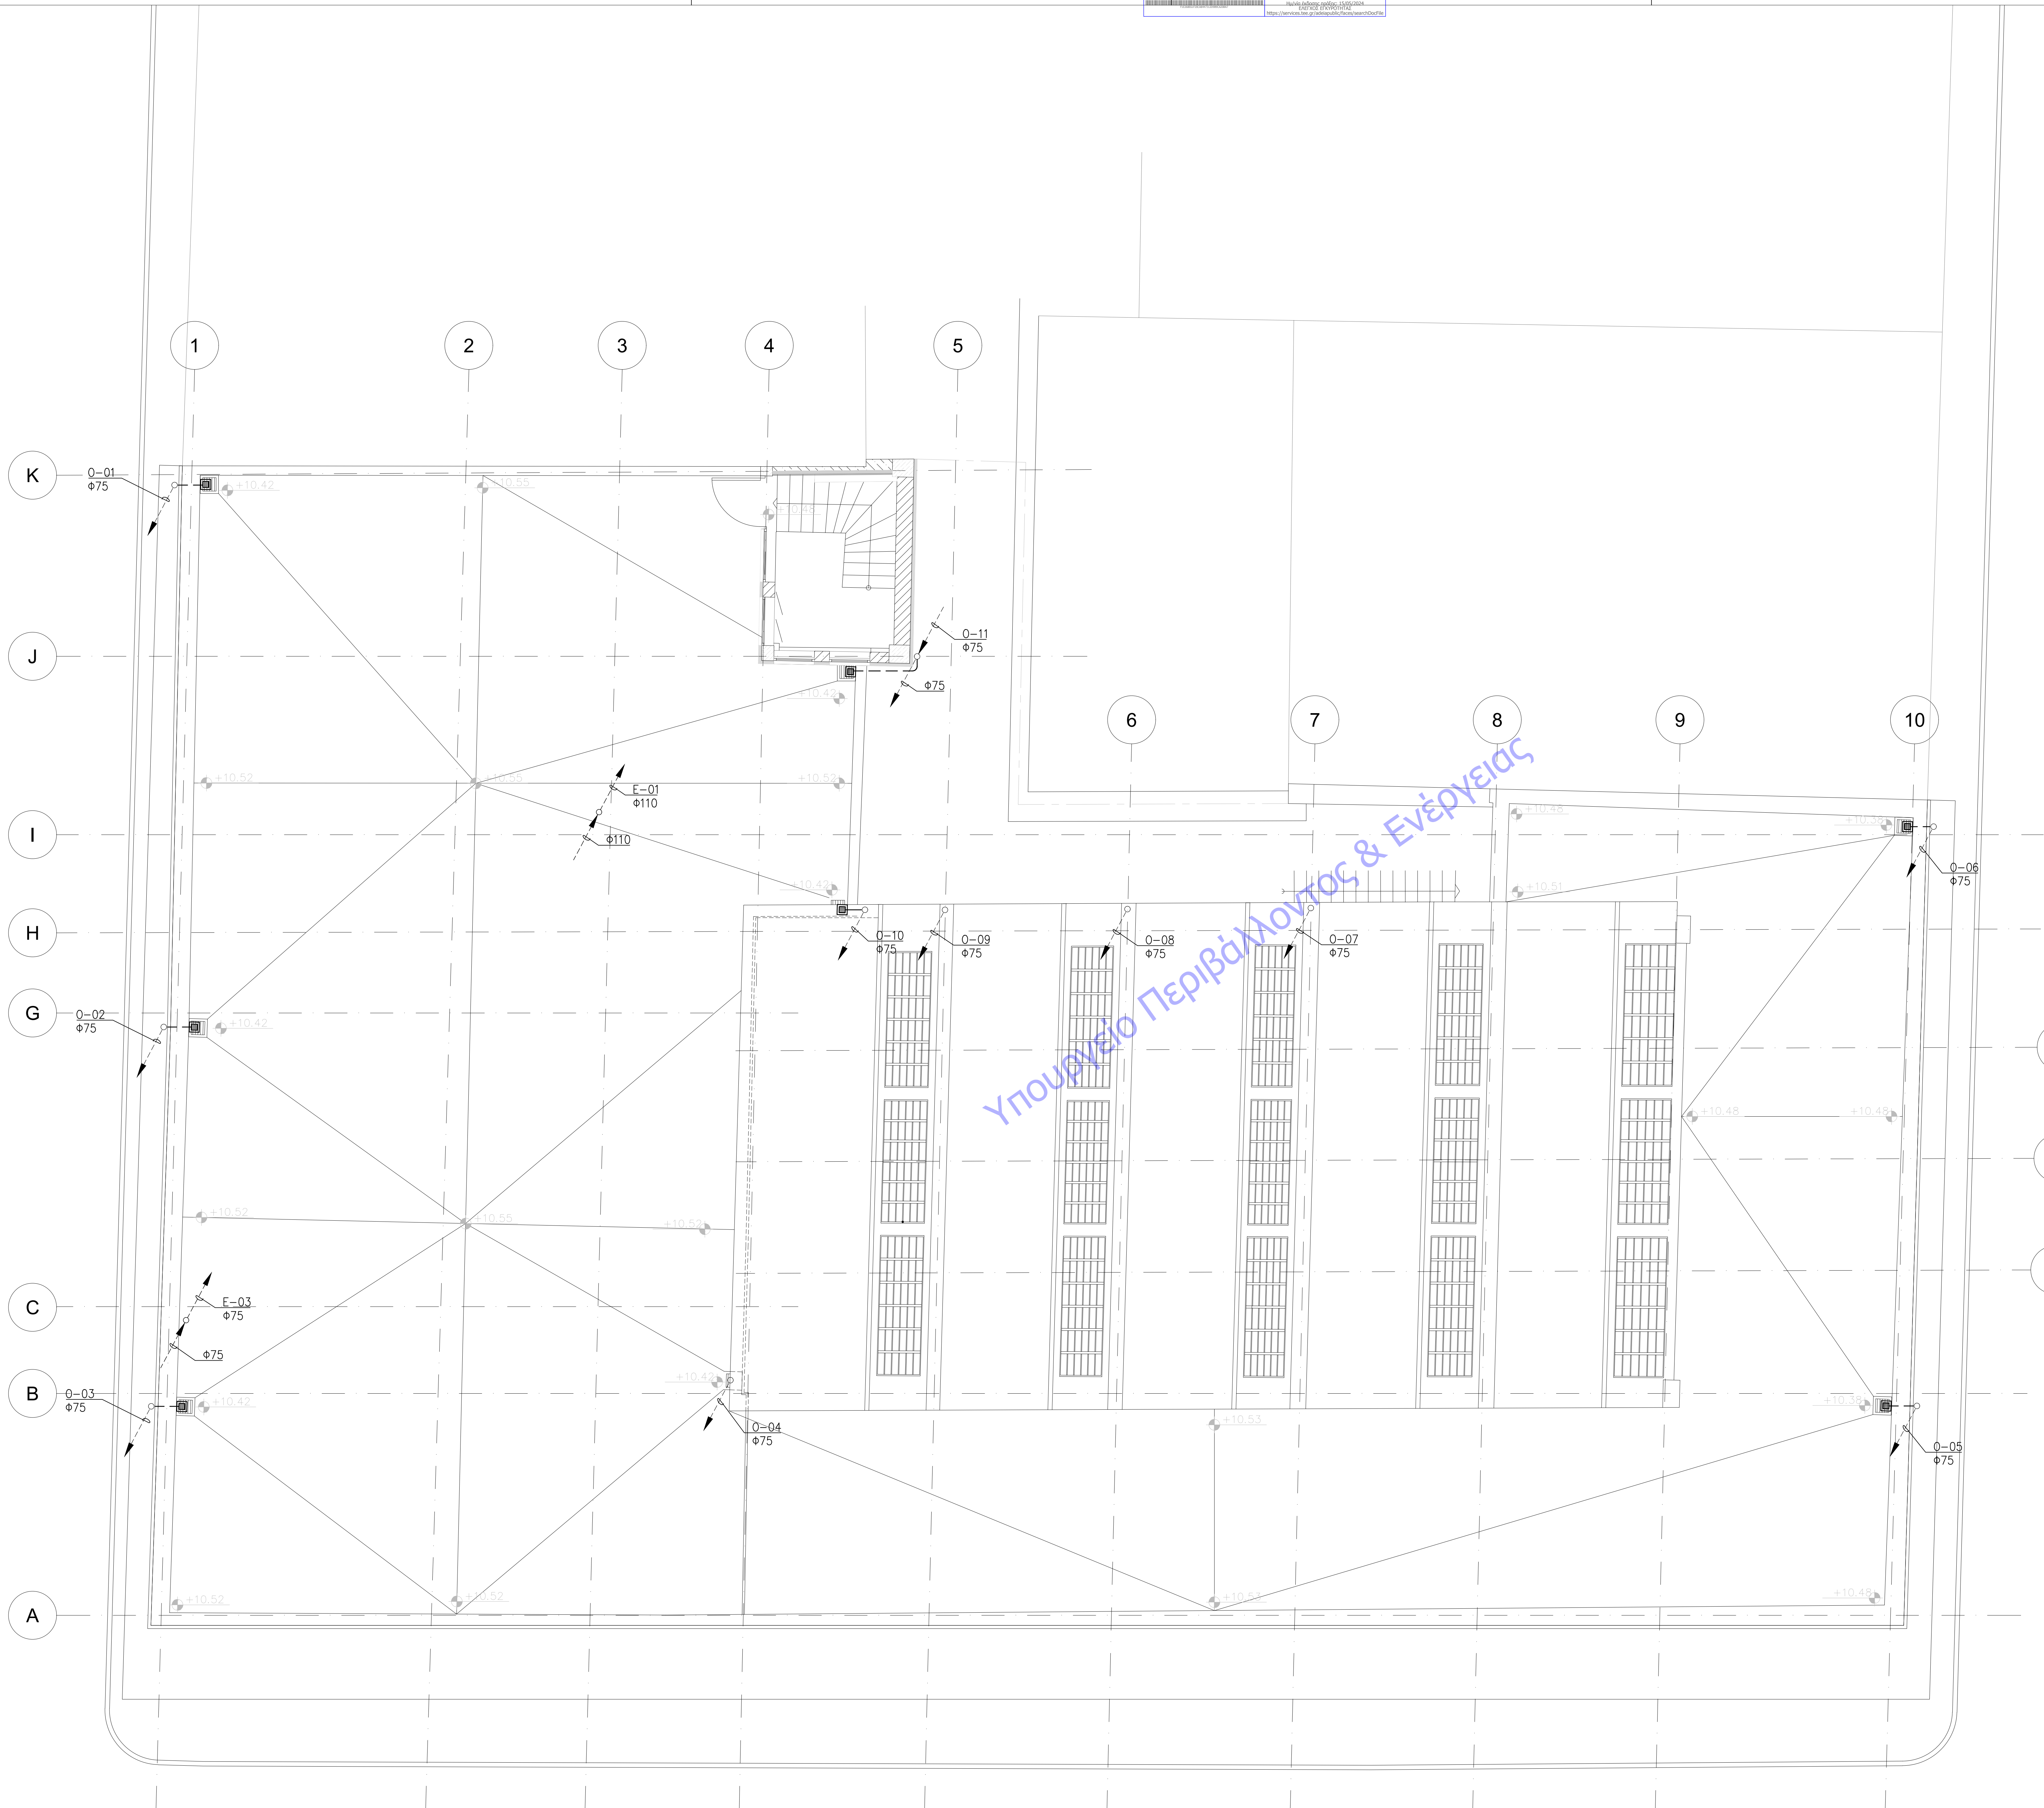

ΥΠΟΜΝΗΜΑ ΣΩΛΗΝΟΣΕΩΝ ΑΠΟΧΕΤΕΥΣΗΣ	
ΚΑΤΟΧΗ	ΠΕΡΙΓΡΑΦΗ
	ΣΩΛΗΝΑΣ ΑΠΟΧΕΤΕΥΣΗΣ ΑΥΜΑΤΩΝ ΑΠΟ ΠΛΑΣΤΙΚΟ ΣΩΛΗΝΑ PVC 60mm ΟΝΟΜΑΣΤΙΚΗΣ ΔΙΑΜΕΤΡΟΥ Φ110mm Η΄ ΠΟΛΥΑΝΘΡΑΚΩΣ ΓΙΑ ΤΟΥΣ ΧΩΡΟΥΣ ΕΚΤΟΣ ΤΩΝ ΚΤΗΡΩΝ (ΚΑΤΑ ΕΛΟΤ 1226 Η΄ 686)
	ΣΩΛΗΝΑΣ ΑΕΡΙΣΜΟΥ ΔΙΚΤΥΟΥ ΑΠΟΧΕΤΕΥΣΗΣ ΑΥΜΑΤΩΝ-ΑΚΑΒΑΡΤΩΝ ΑΠΟ ΠΛΑΣΤΙΚΟ ΣΩΛΗΝΑ PVC 60mm ΟΝΟΜΑΣΤΙΚΗΣ ΔΙΑΜΕΤΡΟΥ Φ110mm (ΚΑΤΑ ΕΛΟΤ 1226 Η΄ 686)
	ΣΩΛΗΝΑΣ ΑΠΟΧΕΤΕΥΣΗΣ ΟΜΒΡΙΩΝ-ΑΠΟΡΡΙΣΤΗΡΩΝ ΑΠΟ ΓΑΛΒΑΝΙΣΜΕΝΟ ΣΙΔΗΡΟΣΩΛΗΝΑ ΓΙΑ ΤΙΣ ΚΑΤΑΚΟΡΥΦΕΣ ΣΤΗΛΕΣ ΚΑΙ ΑΠΟ ΠΛΑΣΤΙΚΟ ΣΩΛΗΝΑ PVC 60mm ΟΝΟΜΑΣΤΙΚΗΣ ΔΙΑΜΕΤΡΟΥ Φ75-Φ110-Φ125 ΓΙΑ ΟΔΕΥΣΕΙΣ ΣΤΟ ΕΞΩΤΕΡΟ (ΚΑΤΑ ΕΛΟΤ 1226 Η΄ 686)
	ΚΑΤΑΚΟΡΥΦΗ ΣΤΗΛΗ ΑΠΟΧΕΤΕΥΣΗΣ ΑΥΜΑΤΩΝ ΜΕ ΟΝΟΜΑΣΙΑ Α-01
	ΚΑΤΑΚΟΡΥΦΗ ΣΤΗΛΗ ΑΕΡΙΣΜΟΥ ΣΤΗΛΗΣ ΑΥΜΑΤΩΝ ΜΕ ΟΝΟΜΑΣΙΑ Ε-01
	ΑΛΛΑΓΗ ΣΤΑΘΜΗΣ ΑΓΩΓΟΥ ΕΠΙ ΤΟΥ ΙΔΙΟΥ ΕΠΙΠΕΔΟΥ
	ΤΑΠΑ ΚΑΒΑΡΙΣΜΟΥ ΟΡΑΤΗΣ ΣΩΛΗΝΟΣΕΩΣ ΑΠΟΧΕΤΕΥΣΗΣ ΑΚΡΙΑ
	ΚΕΦΑΛΗ ΑΕΡΙΣΜΟΥ ΣΤΗΛΗΣ ΑΠΟΧΕΤΕΥΣΗΣ
	ΒΑΛΒΙΔΑ ΑΕΡΙΣΜΟΥ ΚΛΑΔΟΥ ΑΠΟΧΕΤΕΥΣΗΣ ΜΕ ΑΝΤΙΣΤΡΩΦΟ ΣΕ ΥΠΕΡΠΙΣΗ
	ΕΛΕΥΘΕΡΗ ΑΠΟΡΡΙΣΤΗΡΙΑ
	ΠΛΑΣΤΙΚΟ ΣΙΦΟΝΙ ΔΑΠΕΔΟΥ ΜΕ ΟΡΕΞΑΛΑΚΚΗ ΣΧΑΡΑ, ΑΝΟΧΤΟΥ ΤΥΠΟΥ
	ΚΕΦΑΛΗ ΑΠΟΡΡΙΣΤΗΡΙΑ ΟΜΒΡΙΩΝ ΕΠΙΠΕΔΩΝ ΔΩΜΑΤΩΝ DN75
	ΦΡΕΑΤΟ ΑΠΟΧΕΤΕΥΣΗΣ ΣΤΕΓΑΝΟ ΚΑΒΕΣΤΗΣ ΡΟΗΣ (ΑΑ-01) ΜΕ ΧΥΤΟΣΙΔΗΡΟ ΚΑΛΥΜΜΑ ΚΛΑΣΗΣ ΑΝΤΟΧΗΣ Α-15
	ΦΡΕΑΤΟ ΟΜΒΡΙΩΝ (ΑΑ-01) ΜΕ ΧΥΤΟΣΙΔΗΡΟ ΚΑΛΥΜΜΑ ΚΛΑΣΗΣ ΑΝΤΟΧΗΣ Α-15
	ΦΡΕΑΤΟ ΑΠΟΧΕΤΕΥΣΗΣ ΜΕ ΜΗΧΑΝΟΣΙΦΟΝΑ (ΑΑ-01) ΜΕ ΧΥΤΟΣΙΔΗΡΟ ΚΑΛΥΜΜΑ ΚΛΑΣΗΣ ΑΝΤΟΧΗΣ Α-15
ΠΑΡΑΤΗΡΗΣΕΙΣ	
1. ΟΙ ΕΓΚΑΤΑΣΤΑΣΕΙΣ ΑΠΟΧΕΤΕΥΣΗΣ ΚΑΙ ΑΠΟΡΡΙΣΤΗΡΙΑ ΟΜΒΡΙΩΝ ΘΑ ΕΓΚΛΕΙΣΤΟΥΝ ΣΩΛΗΝΑ ΜΕ ΤΟΥΣ ΕΞΟΥΣΙΕΣ ΚΑΝΟΝΙΣΜΟΥΣ. 2. ΟΙ ΣΩΛΗΝΟΣΕΩΣ ΤΟΥ ΔΙΚΤΥΟΥ ΑΠΟΧΕΤΕΥΣΗΣ ΘΑ ΠΙΝΟΥΝ ΑΠΟ ΣΩΛΗΝΕΣ PP ΜΕ ΜΟΛΥΒΔΑ ΚΑΙ ΕΛΑΣΤΙΚΟ ΔΙΚΤΥΔΙΟ ΕΝΩ ΟΙ ΣΩΛΗΝΟΣΕΩΣ ΑΕΡΙΣΜΟΥ ΑΠΟ ΠΛΑΣΤΙΚΟΥ ΣΩΛΗΝΕΣ PVC (4 ΑΙΩΝ) ΚΑΤΑ ΕΛΟΤ 1226 Η΄ 686 3. Η ΚΛΩΣΗ ΤΩΝ ΣΩΛΗΝΩΝ ΑΠΟΧΕΤΕΥΣΗΣ ΘΑ ΕΙΝΑΙ 20 ΜΕΤΡΑ ΣΤΟ ΚΤΗΡΙΟ ΚΑΙ 15 ΕΚΤΟΣ ΚΤΗΡΙΟΥ 4. ΟΙ ΣΤΑΘΜΕΣ ΤΩΝ ΣΩΛΗΝΟΣΕΩΝ ΑΝΑΓΡΟΝΤΑΙ ΣΤΗΝ ΣΤΑΘΜΗ ΤΗΣ ΚΑΤΩ ΠΛΗΡΑΙΣ ΤΟΥ ΣΩΛΗΝΑ 5. ΟΙΑ ΤΑ ΕΞΑΡΤΗΜΑΤΑ ΔΙΚΤΥΟΥ ΟΠΩΣ ΣΤΟΙΜΑΤΑ ΣΕΛΕΚΤΟΡΙΑ ΠΛΑΣΤΙΚΑ 6. ΤΑ ΦΡΕΑΤΑ ΒΑΘΟΥΣ ΜΕΧΡΙ 1.5m ΘΑ ΚΑΤΑΣΚΕΥΑΖΟΝΤΑΙ ΚΤΕΤΑ ΑΠΟ ΟΠΟΙΟΔΗΔΩΣΗ ΠΛΑΧΥΣ 20cm Ή ΑΠΟ ΣΚΥΡΟΔΕΜΑ. ΤΑ ΦΡΕΑΤΑ ΒΑΘΟΥΣ ΠΛΑΝΟ ΑΠΟ 1.5m ΘΑ ΚΑΤΑΣΚΕΥΑΖΟΝΤΑΙ ΑΠΟ ΟΠΙΣΘΙΟ ΣΚΥΡΟΔΕΜΑ. 7. ΟΙΚΕΣ ΟΙ ΣΩΛΗΝΟΣΕΩΣ ΑΠΟΧΕΤΕΥΣΗΣ ΕΝΤΟΣ ΚΤΗΡΙΟΥ, ΘΑ ΕΙΝΑΙ ΕΠΙ ΗΛΕΚΤΡΟΠΟΡΩΝΤΙΚΕΣ ΕΠΙΘΕ ΒΑ ΘΕΡΩΝ ΚΑΤΑΛΛΗΛΗ ΕΠΙΣΤΑΣΗ ΓΙΑ ΗΛΕΚΤΡΟΠΟΡΩΣΗ.	

ΣΗΜΕΙΩΣΕΙΣ:
-Η σχετική απόσταση από 0.00 της βελτιωμένης ανατομίας στην οποία είναι ορισμένη η 0.00
-Το σχέδιο βασίζεται στην αποτίμηση του δαπάνη από την Τεχνική Υπηρεσία των Αρχών Περιφέρειας. Όλες οι διαστάσεις και οι υπολογισμοί των ποσοτήτων πρέπει να επιβεβαιωθούν από τον εργολάβο.

ΕΚΔΟΣΗ	ΤΡΟΠΟΠΟΙΗΣΕΙΣ	ΗΜΕΡΟΜΗΝΙΑ

ΕΡΓΟ
ΣΥΝΤΗΡΗΣΗ - ΑΝΑΚΑΙΝΙΣΗ ΚΑΙ ΕΝΕΡΓΕΙΑΚΗ ΑΝΑΒΑΘΜΙΣΗ ΤΗΣ ΔΗΜΟΤΙΚΗΣ ΒΙΒΛΙΟΘΗΚΗΣ ΠΑΤΡΕΩΝ

ΙΔΙΟΚΤΗΤΗΣ
ΔΗΜΟΣ ΠΑΤΡΕΩΝ

ΜΕΛΕΤΗ
ΗΛΕΚΤΡΟΜΗΧΑΝΟΛΟΓΙΚΗ ΜΕΛΕΤΗ

ΣΤΑΔΙΟ
ΜΕΛΕΤΗ ΕΦΑΡΜΟΓΗΣ

ΤΙΤΛΟΣ ΣΧΕΔΙΟΥ
ΚΑΤΟΧΗ ΔΩΜΑΤΟΣ ΜΕΛΕΤΗ ΥΔΡΑΥΛΙΚΩΝ ΑΠΟΧΕΤΕΥΣΗΣ

ΑΡΙΘΜΟΣ ΣΧΕΔΙΟΥ
ΑΠΧ-05

ΗΜΕΡΟΜΗΝΙΑ
ΙΑΝΟΥΑΡΙΟΣ 2022

ΟΝΟΜΑ ΑΡΧΕΙΟΥ
ΚΩΔΙΚΟΣ ΕΡΓΟΥ

ΑΡΧΙΤΕΚΤΟΝΙΚΗ ΜΕΛΕΤΗ
ΒΕΤΑΠΑΝ Α.Ε.Μ.

ΑΡΙΘΜΟΣ 1, 10070 ΑΘΗΝΑ, ΤΗΛ. 210 72 05 196, EMAIL: betapan@betapan.gr

ΣΤΑΤΙΚΗ ΜΕΛΕΤΗ
Γραφείο Στατικής Μελέτων
Παναγιώτης Παναγιωτόπουλος & Συνεργάτες
Κ. ΕΚΔΑΡΜΗΝΟΥ ΟΔΟΥ 18, 11473 ΑΘΗΝΑ, ΤΗΛ. 210 64 83 275

ΗΛΕΚΤΡΟΜΗΧΑΝΟΛΟΓΙΚΗ ΜΕΛΕΤΗ
Γραφείο Ηλεκτρομηχανολογικών Μελέτων
Κωνσταντίνος Χόντος & Συνεργάτες
ΟΜΗΡΟΥ 16, 10236 ΑΘΗΝΑ, ΤΗΛ. 210 52 94 318

ΧΟΝΤΟΣ Ε. ΚΩΝΣΤΑΝΤΙΝΟΣ
ΜΗΧΑΝΟΛΟΓΟΣ ΜΗΧΑΝΙΚΟΣ Ε.Μ.Ε.
ΑΡ.ΜΗΤΡΩΟΥ Τ.Ε.Ε. 88271
ΟΜΗΡΟΥ 18 - ΧΑΛΑΝΔΡΙ Τ.Ε. 14532
ΤΗΛ.: 210 2634209 - 6936144206