


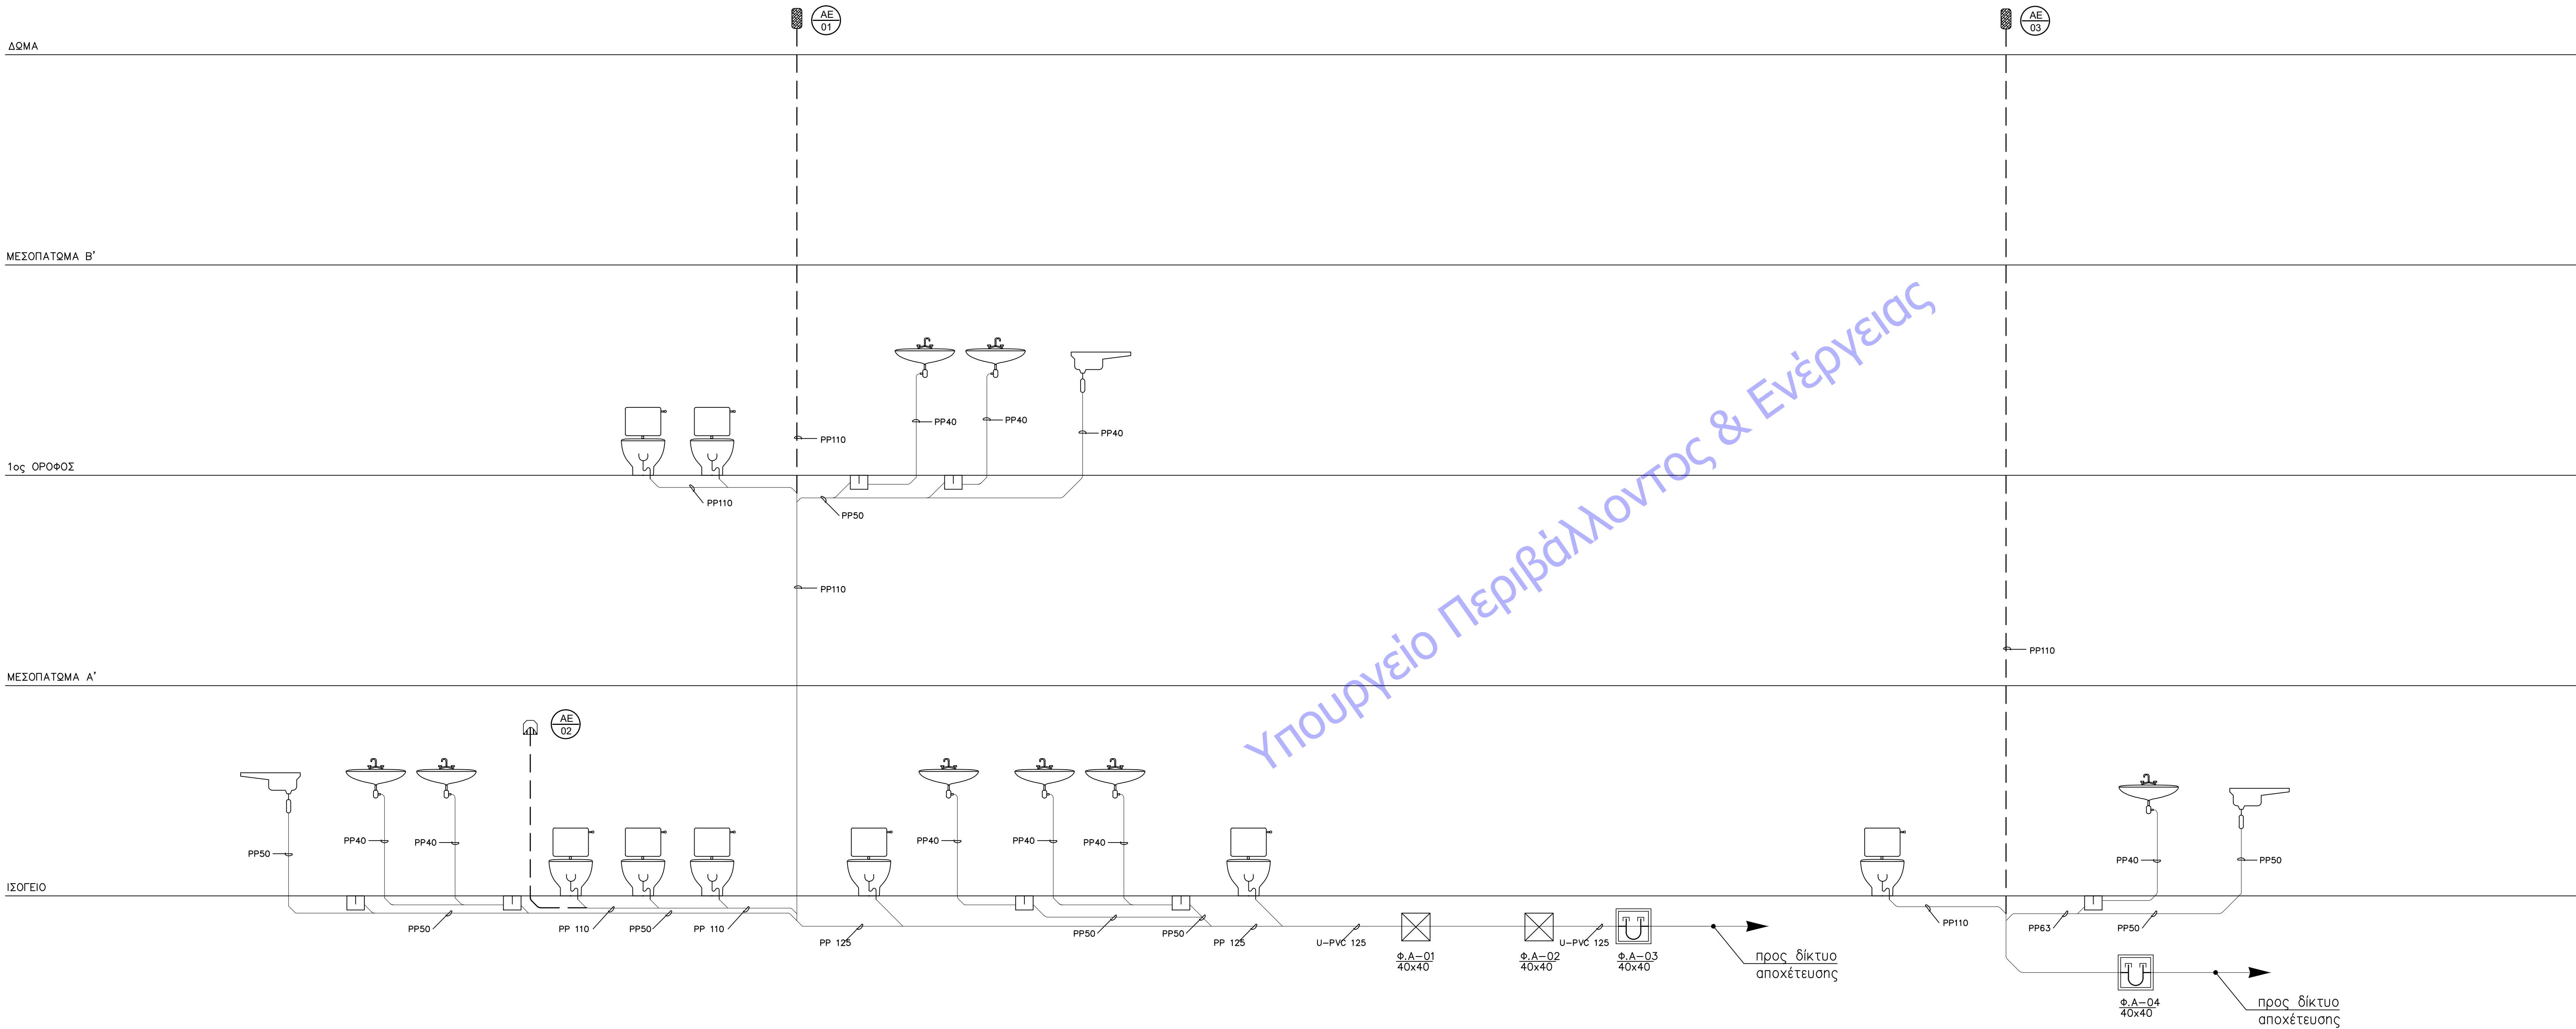

ΥΠΟΜΝΗΜΑ ΣΩΛΗΝΟΣΕΩΝ ΑΠΟΧΕΤΕΥΣΗΣ	
ΚΑΤΟΧΗ	ΠΕΡΙΓΡΑΦΗ
	ΣΩΛΗΝΑΣ ΑΠΟΧΕΤΕΥΣΗΣ ΑΥΜΑΤΩΝ ΑΠΟ ΠΛΑΣΤΙΚΟ ΣΩΛΗΝΑ ΡΥC 60mm ΟΝΟΜΑΣΤΙΚΗΣ ΔΙΑΜΕΤΡΟΥ Φ110mm Η' ΠΟΛΥΑΝΘΥΣΣΟΥ ΓΙΑ ΤΟΥΣ ΧΩΡΟΥΣ ΕΚΤΟΣ ΤΩΝ ΚΤΗΡΩΝ (ΚΑΤΑ ΕΛΟΤ 1256 Η' 686)
	ΣΩΛΗΝΑΣ ΑΕΡΙΣΜΟΥ ΔΙΚΤΥΟΥ ΑΠΟΧΕΤΕΥΣΗΣ ΑΥΜΑΤΩΝ-ΑΚΑΒΑΡΤΩΝ ΑΠΟ ΠΛΑΣΤΙΚΟ ΣΩΛΗΝΑ ΡΥC 60mm ΟΝΟΜΑΣΤΙΚΗΣ ΔΙΑΜΕΤΡΟΥ Φ110mm (ΚΑΤΑ ΕΛΟΤ 1256 Η' 686)
	ΣΩΛΗΝΑΣ ΑΠΟΧΕΤΕΥΣΗΣ ΟΜΒΡΙΩΝ-ΑΠΟΡΡΟΗ ΑΠΟ ΓΑΛΒΑΝΙΣΜΕΝΟ ΣΙΔΗΡΟΣΩΛΗΝΑ ΓΙΑ ΤΙΣ ΚΑΤΑΚΟΡΥΦΕΣ ΣΤΗΛΕΣ ΚΑΙ ΑΠΟ ΠΛΑΣΤΙΚΟ ΣΩΛΗΝΑ ΡΥC 60mm ΟΝΟΜΑΣΤΙΚΗΣ ΔΙΑΜΕΤΡΟΥ Φ75-Φ110-Φ125 ΓΙΑ ΟΔΕΤΣΕΣ ΣΤΟ ΕΞΩΦΩΣ (ΚΑΤΑ ΕΛΟΤ 1256 Η' 686)
	ΚΑΤΑΚΟΡΥΦΗ ΣΤΗΛΗ ΑΠΟΧΕΤΕΥΣΗΣ ΑΥΜΑΤΩΝ ΜΕ ΟΝΟΜΑΣΙΑ Α-01
	ΚΑΤΑΚΟΡΥΦΗ ΣΤΗΛΗ ΑΕΡΙΣΜΟΥ ΣΤΗΛΗΣ ΑΥΜΑΤΩΝ ΜΕ ΟΝΟΜΑΣΙΑ Ε-01
	ΑΛΛΑΓΗ ΣΤΑΘΜΗΣ ΑΓΩΓΟΥ ΕΠΙ ΤΟΥ ΙΔΙΟΥ ΕΠΙΠΕΔΟΥ
	ΤΑΠΑ ΚΑΒΑΡΙΣΜΟΥ ΟΡΑΤΗΣ ΣΩΛΗΝΟΣΕΩΣ ΑΠΟΧΕΤΕΥΣΗΣ ΑΚΡΑΙΑ
	ΚΕΦΑΛΗ ΑΕΡΙΣΜΟΥ ΣΤΗΛΗΣ ΑΠΟΧΕΤΕΥΣΗΣ
	ΒΑΛΒΙΔΑ ΑΕΡΙΣΜΟΥ ΚΛΑΔΟΥ ΑΠΟΧΕΤΕΥΣΗΣ ΜΕ ΑΝΤΕΠΙΣΤΡΩΦΟ ΣΕ ΥΠΕΡΠΙΣΗ
	ΕΛΕΥΘΕΡΗ ΑΠΟΡΡΟΗ ΟΜΒΡΙΩΝ
	ΠΛΑΣΤΙΚΟ ΣΙΦΟΝΙ ΔΑΠΕΔΟΥ ΜΕ ΟΡΕΧΑΑΚΙΝΗ ΣΧΑΡΑ, ΑΝΟΙΧΤΟΥ ΤΥΠΟΥ
	ΚΕΦΑΛΗ ΑΠΟΡΡΟΗΣ ΟΜΒΡΙΩΝ ΕΠΙΠΕΔΩΝ ΔΩΜΑΤΩΝ DN75
	ΦΡΕΑΤΟ ΑΠΟΧΕΤΕΥΣΗΣ ΣΤΕΓΑΝΟ ΚΑΕΙΣΤΗΣ ΡΟΗΣ (ΑΑ-01) ΜΕ ΧΥΤΟΣΙΔΗΡΟ ΚΑΛΥΜΜΑ ΚΛΑΣΗΣ ΑΝΤΟΧΗΣ Α-15
	ΦΡΕΑΤΟ ΟΜΒΡΙΩΝ (ΑΑ-01) ΜΕ ΧΥΤΟΣΙΔΗΡΟ ΚΑΛΥΜΜΑ ΚΛΑΣΗΣ ΑΝΤΟΧΗΣ Α-15
	ΦΡΕΑΤΟ ΑΠΟΧΕΤΕΥΣΗΣ ΜΕ ΜΗΧΑΝΟΣΙΦΟΝΑ (ΑΑ-01) ΜΕ ΧΥΤΟΣΙΔΗΡΟ ΚΑΛΥΜΜΑ ΚΛΑΣΗΣ ΑΝΤΟΧΗΣ Α-15
ΠΑΡΑΤΗΡΗΣΕΙΣ	
- Οι εγκαταστάσεις αποχέτευσης και απορροής ομβρίων θα εκτελεσθούν σύμφωνα με τους ισχύοντες κανονισμούς. - Οι σωληνώσεις του δικτύου αποχέτευσης θα γίνουν από σωλήνες PP με μόνωση και ελαστικό δακτύλιο ΕΝΟ ΟΙ ΣΩΛΗΝΟΣΕΩΣ ΑΕΡΙΣΜΟΥ ΑΠΟ ΠΛΑΣΤΙΚΟΥ ΣΩΛΗΝΑ ΡΥC (4 Αίλι) ΚΑΤΑ ΕΛΟΤ 1256 Η' 686 - Η κλίση των σωληνώσεων αποχέτευσης θα είναι 2% ΜΕΣΑ ΣΤΟ ΚΤΗΡΙΟ ΚΑΙ 1% ΕΚΤΟΣ ΚΤΗΡΙΟΥ - Οι ΣΤΑΘΜΕΣ των ΣΩΛΗΝΟΣΕΩΝ ΑΝΑΓΡΟΝΤΑΙ ΣΤΗΝ ΣΤΑΘΜΗ της ΚΑΤΩ ΠΛΗΘΥΣ του ΣΩΛΗΝΑ - ΟΙΑ ΤΑ ΕΞΑΡΤΗΜΑΤΑ ΔΙΚΤΥΟΥ ΟΠΩΣ ΣΩΛΗΝΑΤΕΣ κ.α. ΠΡΟΒΛΕΠΟΝΤΑΙ ΠΛΑΣΤΙΚΑ - ΤΑ ΦΡΕΑΤΑ ΒΑΘΟΥΣ ΜΕΧΡΙ 1.5m ΘΑ ΚΑΤΑΣΚΕΥΑΖΟΝΤΑΙ ΚΥΡΙΑ ΑΠΟ ΟΠΤΙΟΝΟΜΩΔΗ ΠΛΑΚΩΣ 20cm Ή ΑΠΟ ΣΚΥΡΩΜΑ. ΤΑ ΦΡΕΑΤΑ ΒΑΘΟΥΣ ΠΛΑΝΟ ΑΠΟ 1.5m ΘΑ ΚΑΤΑΣΚΕΥΑΖΟΝΤΑΙ ΑΠΟ ΟΠΛΩΜΕΝΟ ΣΚΥΡΩΜΑ. - ΟΛΕΣ ΟΙ ΣΩΛΗΝΟΣΕΩΣ ΑΠΟΧΕΤΕΥΣΗΣ ΕΝΤΟΣ ΚΤΗΡΙΟΥ, ΘΑ ΕΝΑΙ ΕΠΙ ΗΛΕΚΤΡΟΠΟΡΩΝΤΙΚΕΣ ΕΠΙΘΕ ΒΑ ΘΕΡΜΟΥ ΚΑΤΑΛΛΗΛΗ ΕΠΙΣΤΑΣΗ ΓΙΑ ΗΛΕΚΤΡΟΠΩΣΗ.	

ΣΗΜΕΙΩΣΕΙΣ:

-Η σχετική απόσταση 40.00 της βιβλιοθήκης ανταποκρίνεται στην απόσταση ανάμεσα Η-03

-Το σχέδιο βασίζεται στην αποτίμηση που δόθηκε από την Τοπική Υπηρεσία των Δομών Περιφέρειας. Όλες οι διαστάσεις και οι υπολογισμοί των τοπογραφικών πρέπει να επιβεβαιωθούν από τον εργολάβο.

ΕΚΔΟΣΗ	ΤΡΟΠΟΠΟΙΗΣΕΙΣ	ΗΜΕΡΟΜΗΝΙΑ
--------	---------------	------------

ΕΡΓΟ

ΣΥΝΤΗΡΗΣΗ - ΑΝΑΚΑΙΝΙΣΗ ΚΑΙ ΕΝΕΡΓΕΙΑΚΗ ΑΝΑΒΑΘΜΙΣΗ ΤΗΣ ΔΗΜΟΤΙΚΗΣ ΒΙΒΛΙΟΘΗΚΗΣ ΠΑΤΡΕΩΝ

ΙΔΙΟΚΤΗΤΗΣ

ΔΗΜΟΣ ΠΑΤΡΕΩΝ

ΜΕΛΕΤΗ

ΗΛΕΚΤΡΟΜΗΧΑΝΟΛΟΓΙΚΗ ΜΕΛΕΤΗ

ΣΤΑΔΙΟ

ΜΕΛΕΤΗ ΕΦΑΡΜΟΓΗΣ

ΤΙΤΛΟΣ ΣΧΕΔΙΟΥ

ΚΑΤΑΚΟΡΥΦΟ ΔΙΑΓΡΑΜΜΑ ΜΕΛΕΤΗ ΥΔΡΑΥΛΙΚΩΝ ΑΠΟΧΕΤΕΥΣΗ

ΑΡΙΘΜΟΣ ΣΧΕΔΙΟΥ	ΕΚΔΟΣΗ
ΑΠΧ-06	01
ΗΜΕΡΟΜΗΝΙΑ	ΚΙΛΙΜΑΚΙ
ΙΑΝΟΥΑΡΙΟΣ 2022	1:50
ΟΝΟΜΑ ΑΡΧΕΙΟΥ	ΚΩΔΙΚΟΣ ΕΡΓΟΥ

ΑΡΧΙΤΕΚΤΟΝΙΚΗ ΜΕΛΕΤΗ

ΒΕΤΑΠΛΑΝ Α.Ε.Μ.

ΑΡΕΤΟΔΟΜΩΤΗ 1, 10870 ΑΘΗΝΑ, ΤΗΛ: 210 72 05 196, EMAIL: betaplan@betaplan.gr

ΣΤΑΤΙΚΗ ΜΕΛΕΤΗ

Γραφείο Στατικής Μελετών

Παναγιώτης Παναγιωτόπουλος & Συνεργάτες

Κ. ΕΚΔΑΡΜΗΝΟΥ ΟΔΟΥ 18, 11473 ΑΘΗΝΑ, ΤΗΛ: 210 64 83 275

ΗΛΕΚΤΡΟΜΗΧΑΝΟΛΟΓΙΚΗ ΜΕΛΕΤΗ

Γραφείο Ηλεκτρομηχανολογικών Μελετών

Κωνσταντίνος Χόντος & Συνεργάτες

ΟΜΗΡΟΥ 16, 10562 ΑΘΗΝΑ, ΤΗΛ: 210 26 34 209

ΧΟΝΤΟΣ Ε. ΚΩΝΣΤΑΝΤΙΝΟΣ
ΜΗΧΑΝΟΛΟΓΟΣ ΜΗΧΑΝΙΚΟΣ ΕΜΠ
ΑΡ. ΜΗΤΡΗΣΙΟΥ Τ.Ε.Ε. 88271
ΟΜΗΡΟΥ 16 - ΧΑΛΑΝΔΡΙ Τ.Ε.Ε. 14752
ΤΗΛ.: 210 2634209 - 6936144206