


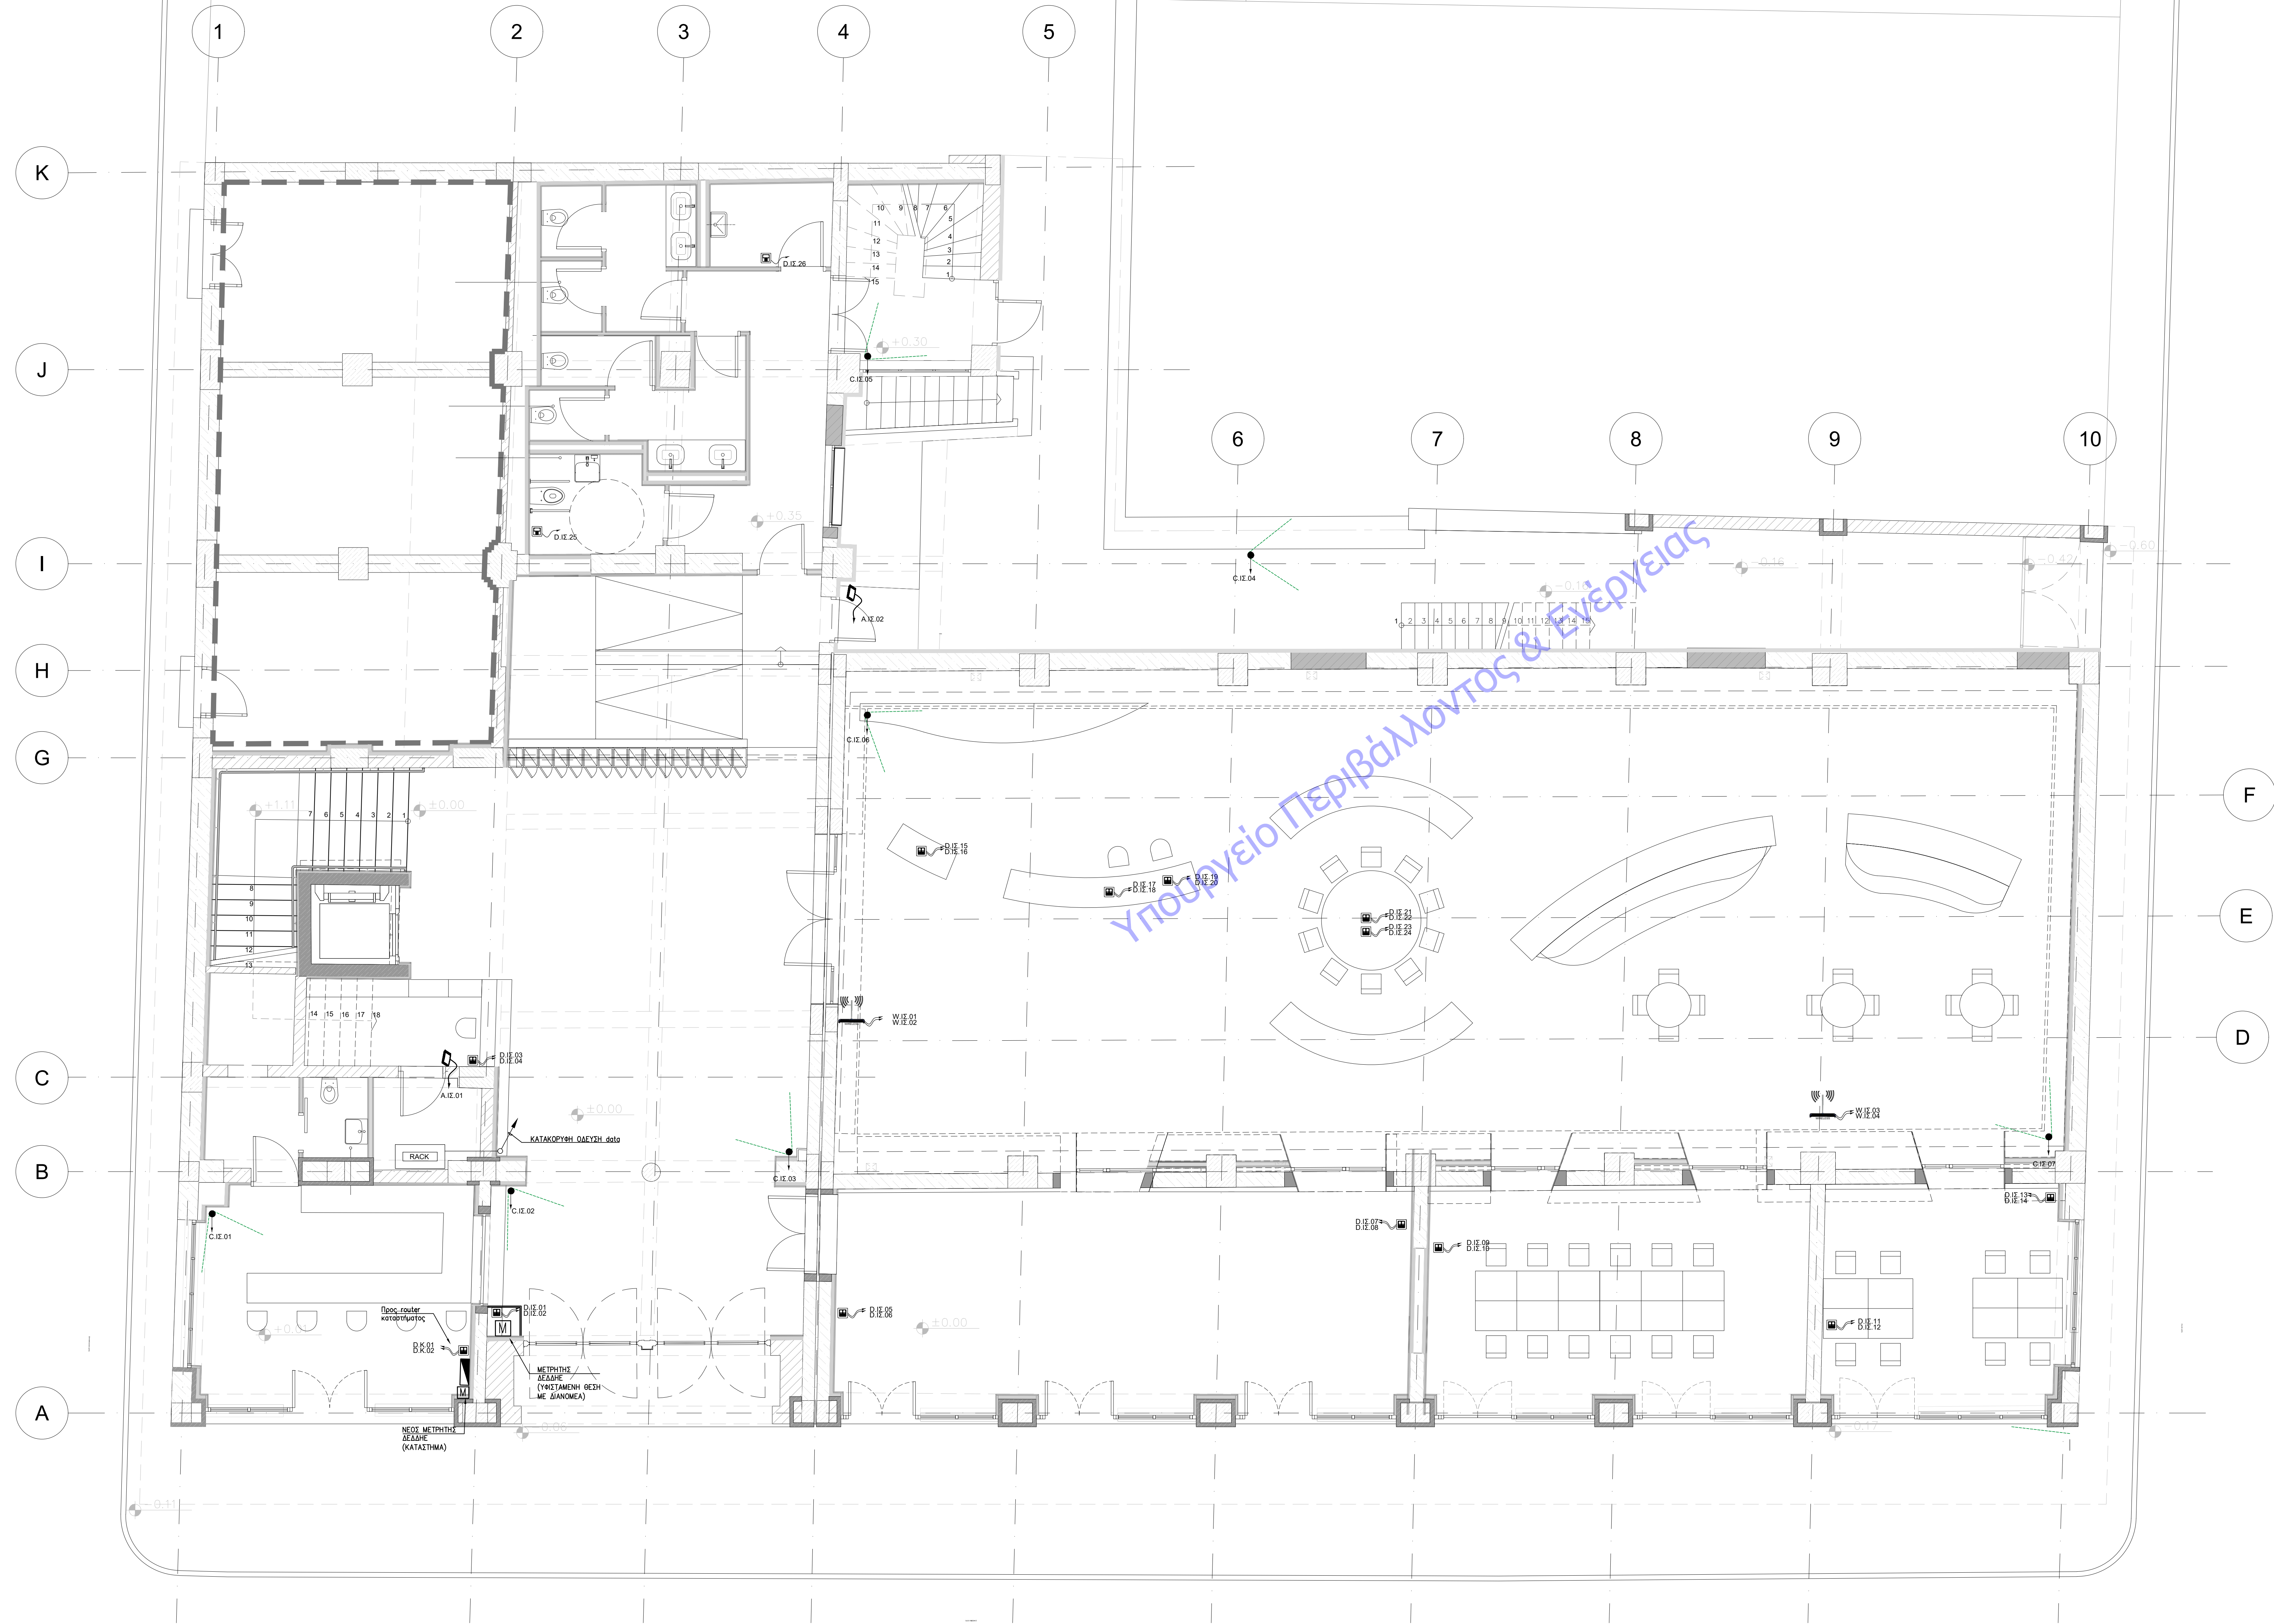

ΥΠΟΜΝΗΜΑ ΑΣΘΕΝΗ ΡΕΥΜΑΤΑ	
ΚΑΤΟΨΗ	ΠΕΡΙΓΡΑΦΗ
	ΔΙΠΛΗ RJ45 CAT 6A
	ΜΟΝΗ RJ45 CAT 6A
	ΚΑΤΑΚΟΡΥΦΗ ΟΔΕΥΣΗ ΚΑΛΩΔΙΩΝ (ΑΛΛΑΓΗ ΕΠΙΕΔΟΥ) ΠΡΟΣ ΚΑΤΩΤΕΡΟ ΕΠΙΕΔΟ - ΑΠΟ ΑΝΩΤΕΡΟ ΕΠΙΕΔΟ - ΑΠΟ ΑΝΩΤΕΡΟ ΕΠΙΕΔΟ ΚΑΤΩΤΕΡΟ ΕΠΙΕΔΟ (ΑΝΤΙΣΤΟΙΧΑ)
	ΣΧΑΡΑ ΟΔΕΥΣΗΣ ΚΑΛΩΔΙΩΝ 200mmx60mm ΕΝΤΟΣ ΤΗΣ ΚΕΥΑΛΟΡΟΗΣ ΚΑΤΩ ΣΤΑΣΗ ΣΧΑΡΑΣ +4.80 ΑΠΟ ΤΕΛΟΣ ΔΙΑΦΟΡΟΜΕΝΟΥ ΔΙΑΕΔΟΥ
	RACK 42U
	(C)CTV ΣΕ ΚΑΒΕ ΚΑΜΕΡΑ ΘΑ ΠΗΓΑΙΝΕΙ ΕΝΑ ΥΠΡ CAT 6A ΚΑΙ 3x1.5 mm ² ΚΑΛΩΔΙΟ NYM (ABSVV-U) ΑΠΟ ΠΙΝΑΚΑ UPS
	(W)FAccess point
	XX: ΘΕΣΗ ΣΤΟ RACK XX: ΟΡΟΣΟ X: (Δ)ΔΑΤΑ, (C)CTV, (W)FAccess point, (A)Access
	(A)ACCESSControl ΣΕ ΚΑΒΕ ACCESS ΘΑ ΠΗΓΑΙΝΕΙ ΕΝΑ ΥΠΡ CAT 6A ΚΑΙ 3x1.5 mm ² ΚΑΛΩΔΙΟ NYM (ABSVV-U) ΑΠΟ ΠΙΝΑΚΑ UPS
ΠΑΡΑΤΗΡΗΣΕΙΣ	
1) ΔΙΑ ΤΑ ΚΑΛΩΔΙΑ ΘΑ ΟΔΕΥΟΝΤΑΙ ΕΝΤΟΣ ΤΩΝ ΕΞΑΡΤΩΝ ΙΣΧΥΡΩΝ ΡΕΥΜΑΤΩΝ, ΟΠΟΥ ΟΔΕΥΟΝΤΑΙ ΕΚΤΟΣ, ΘΑ ΤΟΠΟΘΕΤΟΥΝΤΑΙ ΕΝΤΟΣ ΔΙΑΣΤΡΩΤΩΝ ΣΣ/ΜΗΝΩΝ ΒΑΡΕΩΣ ΤΥΠΟΥ ΚΟΥΒΩΝ. 2) ΟΙ ΕΞΑΡΤΕΣ ΙΣΧΥΡΩΝ ΚΑΙ ΑΣΘΕΝΩΝ ΡΕΥΜΑΤΩΝ, ΟΠΟΥ ΟΔΕΥΟΝΤΑΙ ΠΑΡΑΛΛΗΛΑ, ΘΑ ΑΠΕΧΟΝΤΑΙ ΜΕΤΑΞΥ ΤΟΥΣ ΑΠΟΣΤΑΣΕΩΣ ΤΟΥΛΑΧΙΣΤΟΝ 30cm.	

ΣΗΜΕΙΩΣΕΙΣ:
-Η σχετική στάθμη ±0.00 της βιβλιοθήκης ανταποκρίνεται στην απόλυτη στάθμη Η+53.
-Το σχέδιο βασίζεται στην αποτίμηση που δόθηκε από την Τοπική Τοπική Αρχή των Αρχών Πατrea. Όλες οι διαστάσεις και οι υπολογισμοί των τοποθεσιών πρέπει να επηρεάζονται από την εγκυρότητα.

ΕΚΔΟΣΗ	ΤΡΟΠΟΠΟΙΗΣΕΙΣ	ΗΜΕΡΟΜΗΝΙΑ

ΕΡΓΟ
ΣΥΝΤΗΡΗΣΗ - ΑΝΑΚΑΙΝΙΣΗ ΚΑΙ
ΕΝΕΡΓΕΙΑΚΗ ΑΝΑΒΑΘΜΙΣΗ ΤΗΣ
ΔΗΜΟΤΙΚΗΣ ΒΙΒΛΙΟΘΗΚΗΣ ΠΑΤΡΕΩΝ

ΙΔΙΟΚΤΗΤΗΣ
ΔΗΜΟΣ ΠΑΤΡΕΩΝ

ΜΕΛΕΤΗ
ΗΛΕΚΤΡΟΜΗΧΑΝΟΛΟΓΙΚΗ ΜΕΛΕΤΗ

ΣΤΑΔΙΟ
ΜΕΛΕΤΗ ΕΦΑΡΜΟΓΗΣ

ΤΙΤΛΟΣ ΣΧΕΔΙΟΥ
ΚΑΤΟΨΗ ΙΣΟΓΕΙΟΥ
ΜΕΛΕΤΗ ΑΣΘΕΝΩΝ

ΑΡΙΘΜΟΣ ΣΧΕΔΙΟΥ AP-01	ΕΚΔΟΣΗ 01
ΗΜΕΡΟΜΗΝΙΑ ΙΑΝΟΥΑΡΙΟΣ 2022	ΚΙΜΑΚΙΑ 1:50
ΟΝΟΜΑ ΑΡΧΕΙΟΥ	ΚΩΔΙΚΟΣ ΕΡΓΟΥ

ΑΡΧΙΤΕΚΤΟΝΙΚΗ ΜΕΛΕΤΗ
ΒΕΤΑΠΑΝ Α.Ε.Μ.
ΑΡΕΤΟΥΣΑΚΗ 1, 10570 ΑΘΗΝΑ, ΤΗΛ: 210 72 55 196, EMAIL: betapan@betapan.gr

ΣΤΑΤΙΚΗ ΜΕΛΕΤΗ
Γεώργιος Στυλιανός Μελισσινός
Πανεπιστήμιο Παναγιώτου Παναγιώτου & Συνεργάτες
Κ. ΕΚΔΑΡΜΗ ΟΔΟΥ 18, 11473 ΑΘΗΝΑ, ΤΗΛ: 210 64 83 875

ΗΛΕΚΤΡΟΜΗΧΑΝΟΛΟΓΙΚΗ ΜΕΛΕΤΗ
Γεώργιος Ηλεκτρομηχανολογικών Μελετών
Κωνσταντίνος Χόντος & Συνεργάτες
ΟΜΗΡΟΥ 18, ΝΕΕΣ ΜΗΧΑΝΕΣ, ΤΗΛ: 210 26 34 209