


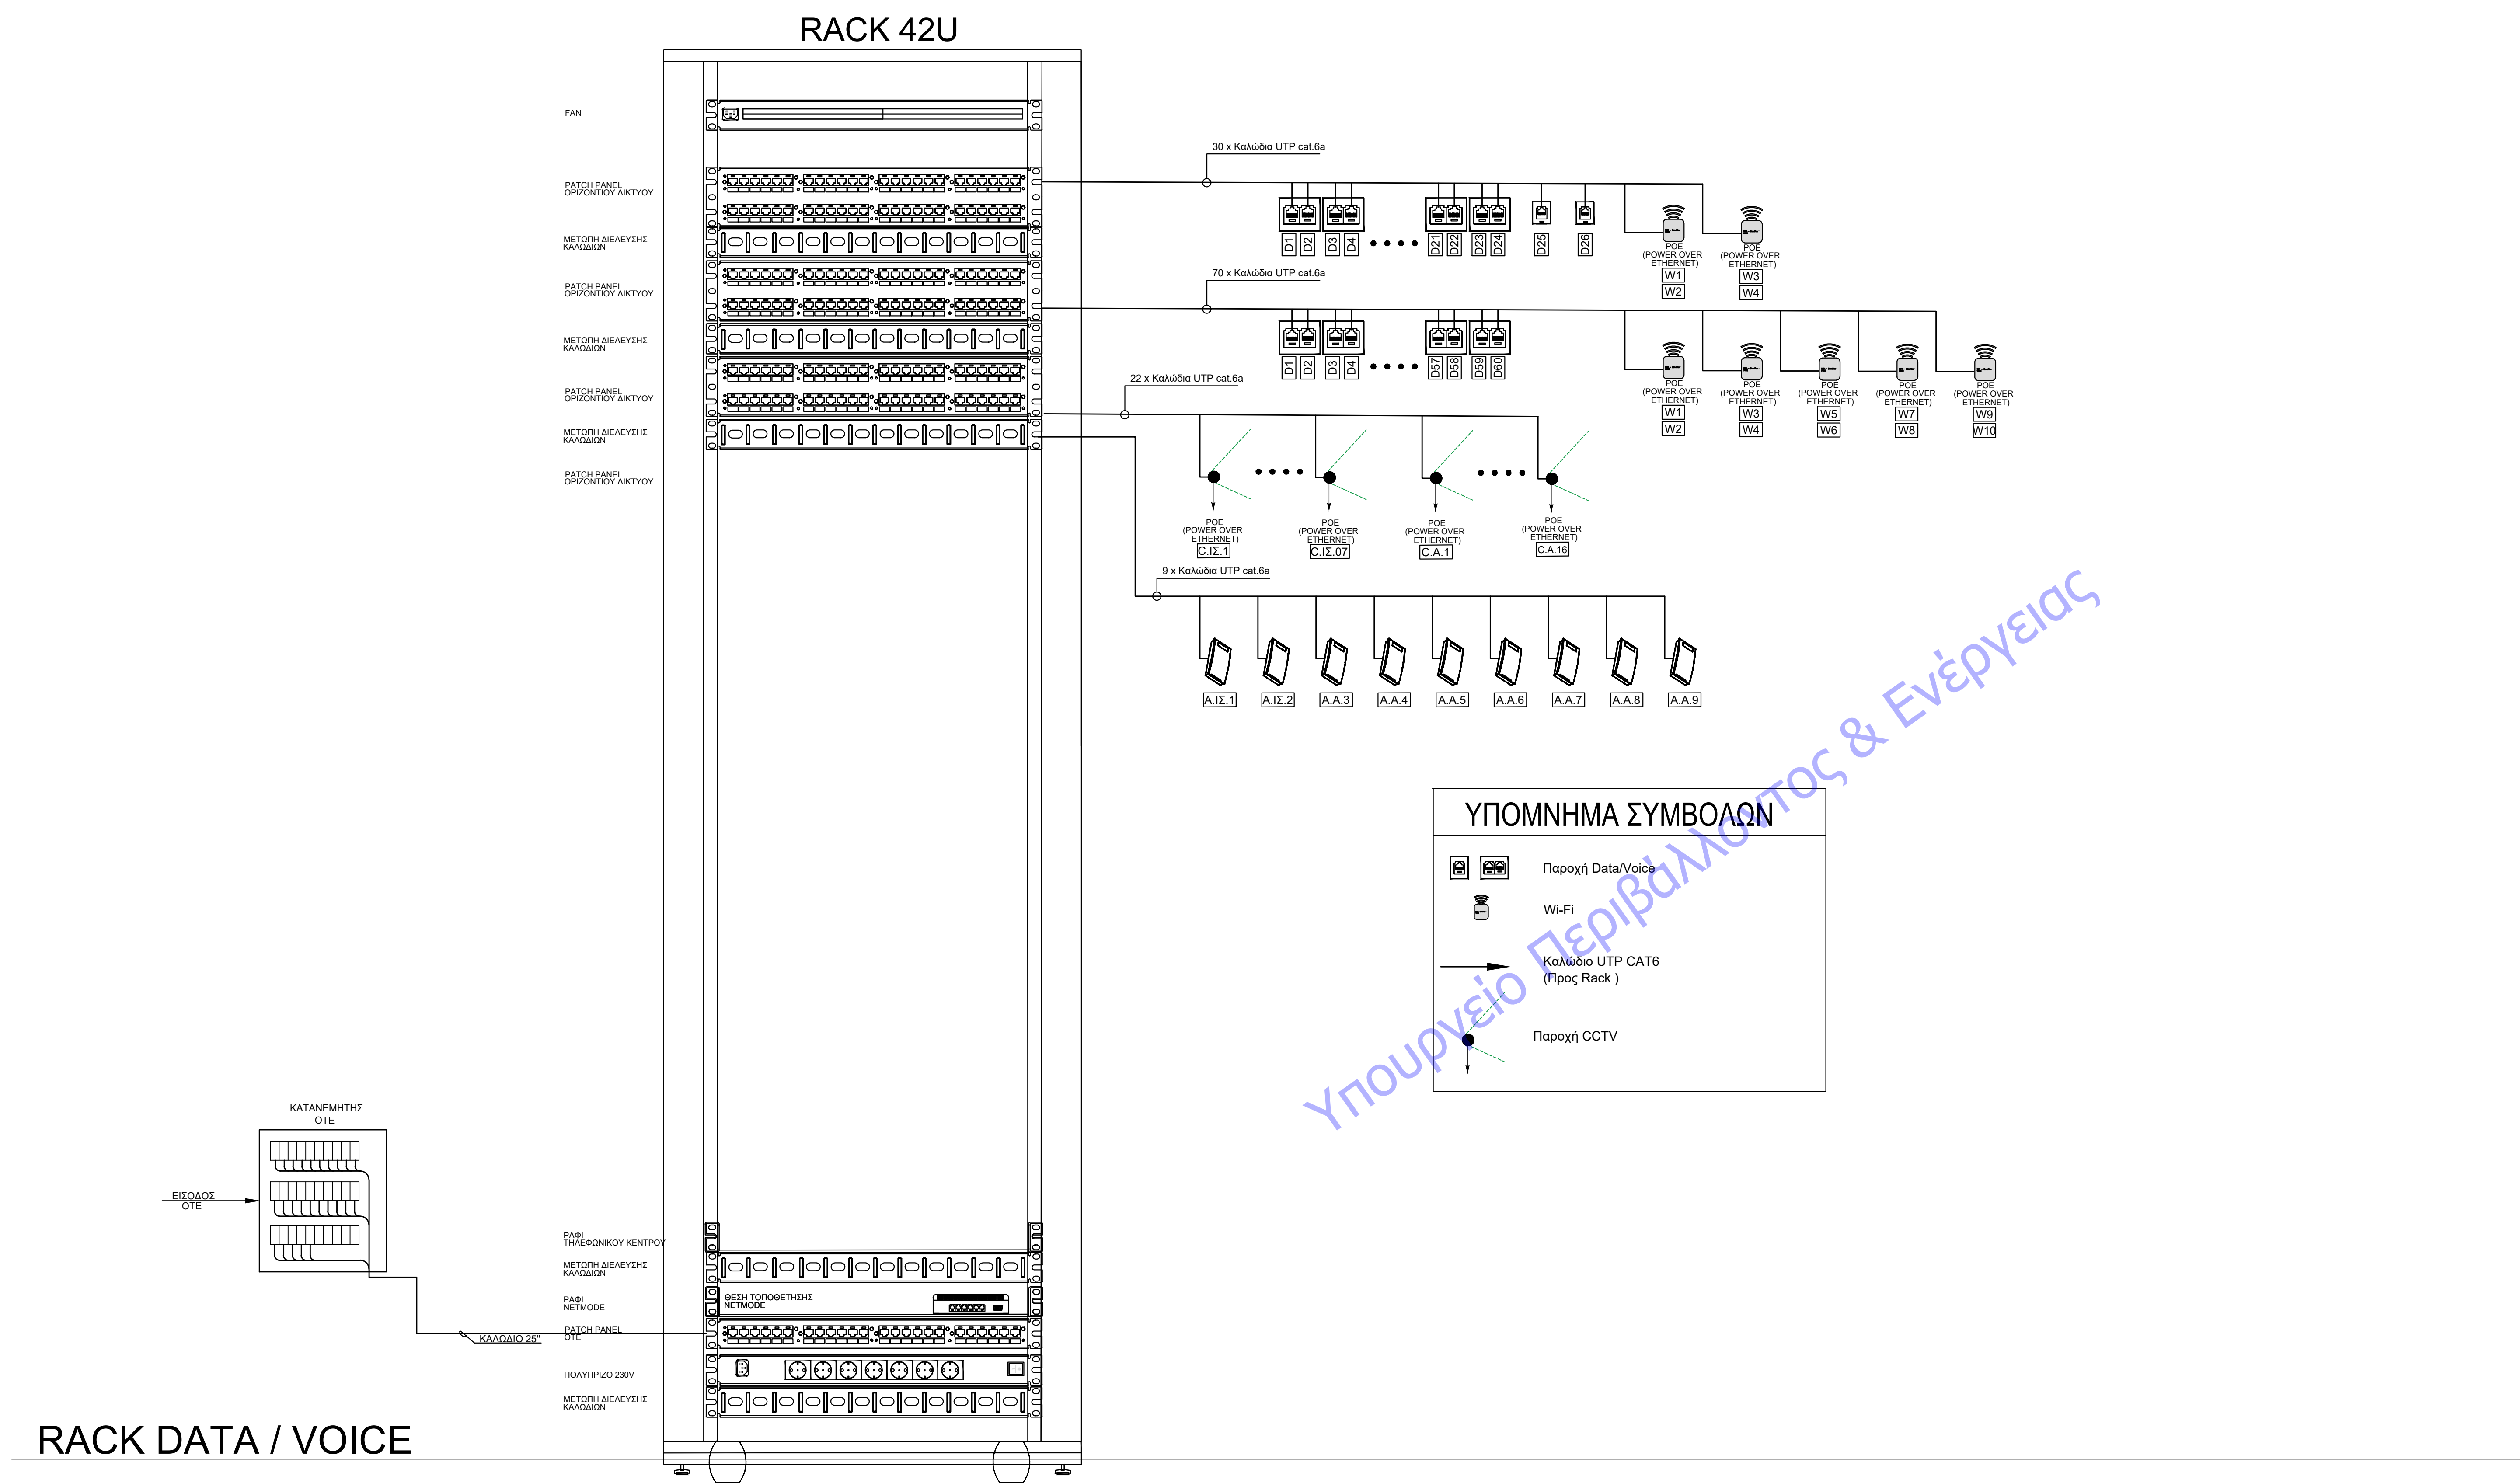

ΥΠΟΜΝΗΜΑ ΑΣΦΕΝ ΡΕΥΜΑΤΑ	
ΚΑΤΟΨΗ	ΠΕΡΙΓΡΑΦΗ
	ΔΙΠΛΗ RJ45 CAT 6A
	ΜΟΝΗ RJ45 CAT 6A
	ΚΑΤΑΚΟΡΙΝΗ ΟΔΕΥΣΗ ΚΑΛΩΔΙΩΝ (ΑΛΛΗΛΗ ΕΠΙΣΤΡΟΦΗ) ΠΡΟΣ ΚΑΤΟΨΗ ΕΠΙΣΤΡΟΦΗ – ΑΠΟ ΑΝΤΙΣΤΡΟΦΗ ΕΠΙΣΤΡΟΦΗ – ΑΠΟ ΑΝΤΙΣΤΡΟΦΗ ΕΠΙΣΤΡΟΦΗ ΕΠΙΣΤΡΟΦΗ (ΑΝΤΙΣΤΡΟΦΗ)
	
	ΣΧΑΡΑ ΟΔΕΥΣΗΣ ΚΑΛΩΔΙΩΝ 200mmx60mm ΕΝΤΟΣ ΤΗΣ ΚΕΦΑΛΟΚΟΜΗΣ ΚΑΤΩ ΣΤΑΘΜΗ ΣΧΑΡΑΣ +4.80 ΑΠΟ ΤΕΛΟΣ ΔΙΑΜΟΡΦΩΜΕΝΟ ΔΙΑΔΕΩ
	RACK 42U
	(C)CTV ΣΕ ΚΑΘΕ ΚΑΜΕΡΑ ΘΑ ΠΙΝΘΑΙΝΑΙ ΕΝΑ UTP CAT 6A ΚΑΙ 3x1.5 mm ² ΚΑΛΩΔΙΟ ΝΥΜ. (A60V-V-L) ΑΠΟ ΠΙΝΑΚΑ UPS
	(W)Fiber optic cable
	XX: BEEH ΣΤΟ RACK XX: OPBDO X: (D)ATA, (C)CTV, (W)Fiber optic cable - (Access)
	(ACCESS)Control ΣΕ ΚΑΘΕ ACCESS ΘΑ ΠΙΝΘΑΙΝΑΙ ΕΝΑ UTP CAT 6A ΚΑΙ 3x1.5 mm ² ΚΑΛΩΔΙΟ ΝΥΜ. (A60V-V-L) ΑΠΟ ΠΙΝΑΚΑ UPS

ΣΗΜΕΙΩΣΕΙΣ:

-Η σχετική στάθμη ± 0.00 της Βιβλιοθήκης ανατοκονώνεται στην απόλυτη στάθμη +4.53

-Τα σχέδια βασίζονται στην αποτύπωση που δόθηκε από την Τεχνική Υπηρεσία του Δήμου Πατρέων. Όλες οι διαστάσεις και οι τυπολογίες των τοιχοποιιών πρέπει να επιβεβαιωθούν από τον εργολάβο.

ΕΚΔΟΣΗ	ΤΡΟΠΟΠΟΙΗΣΕΙΣ	ΗΜΕΡΟΜΗΝΙΑ
--------	---------------	------------

ΣΥΝΤΗΡΗΣΗ - ΑΝΑΚΑΙΝΙΣΗ ΚΑΙ
ΕΝΕΡΓΕΙΑΚΗ ΑΝΑΒΑΘΜΙΣΗ ΤΗΣ
ΔΗΜΟΤΙΚΗΣ ΒΙΒΛΙΟΘΗΚΗΣ ΠΑΤΡΕΩΝ

ΔΗΜΟΣ ΠΑΤΡΕΩΝ

ΜΕΛΕΤΗ
ΗΛΕΚΤΡΟΜΗΧΑΝΟΛΟΓΙΚΗ ΜΕΛΕΤΗ

ΣΤΑΔΙΟ

ΜΕΛΕΤΗ ΕΦΑΡΜΟΓΗΣ

ΤΙΤΛΟΣ ΣΧΕΔΙΟΥ

ΚΑΤΑΚΟΡΥΦΟ ΔΙΑΓΡΑΜΜΑ
ΑΣΘΕΝΩΝ

ΑΡΙΘΜΟΣ ΣΧΕΔΙΟΥ	ΕΚΔΟΣΗ
AP-06	01

ΗΜΕΡΟΜΗΝΙΑ
ΙΑΝΟΥΑΡΙΟΣ 2022

ΚΥΜΑΚΑ
--

ΟΝΟΜΑ ΑΡΧΕΙΟΥ	ΚΩΔΙΚΟΣ ΕΡΓΟΥ
---------------	---------------

ΑΡΧΙΤΕΚΤΟΝΙΚΗ ΜΕΛΕΤΗ
ΒΕΤΑΠΛΑΝ Α.Ε.Μ.
ΑΡΙΣΤΟΤΕΛΕΩΣ 1, 10676 ΑΘΗΝΑ, ΤΗΛ. 210.72.50.196, EMAIL: betaplan@betaplan.gr

ΣΤΑΤΙΚΗ ΜΕΛΕΤΗ
Γραφείο Στατικών Μελετών
Παναγιώτης Παναγιωτόπουλος & Συνεργάτες
Κ. ΠΑΠΑΡΡΗΓΟΠΟΥΛΟΥ 18, 11475 ΑΘΗΝΑ, ΘΕΣ. 210.64.89.575

ΗΛΕΚΤΡΟΜΗΧΑΝΟΛΟΓΙΚΗ ΜΕΛΕΤΗ
Γραφείο Ηλεκτρομηχανολογικών Μελετών
Κωνσταντίνος Χόντος & Συνεργάτες
ΟΜΗΡΟΥ 18, 15232 ΧΑΛΑΝΔΡΙ, ΤΗΛ. 210 28.34.209

© Copyright 2022 BETAPLAN, All Rights Reserved