


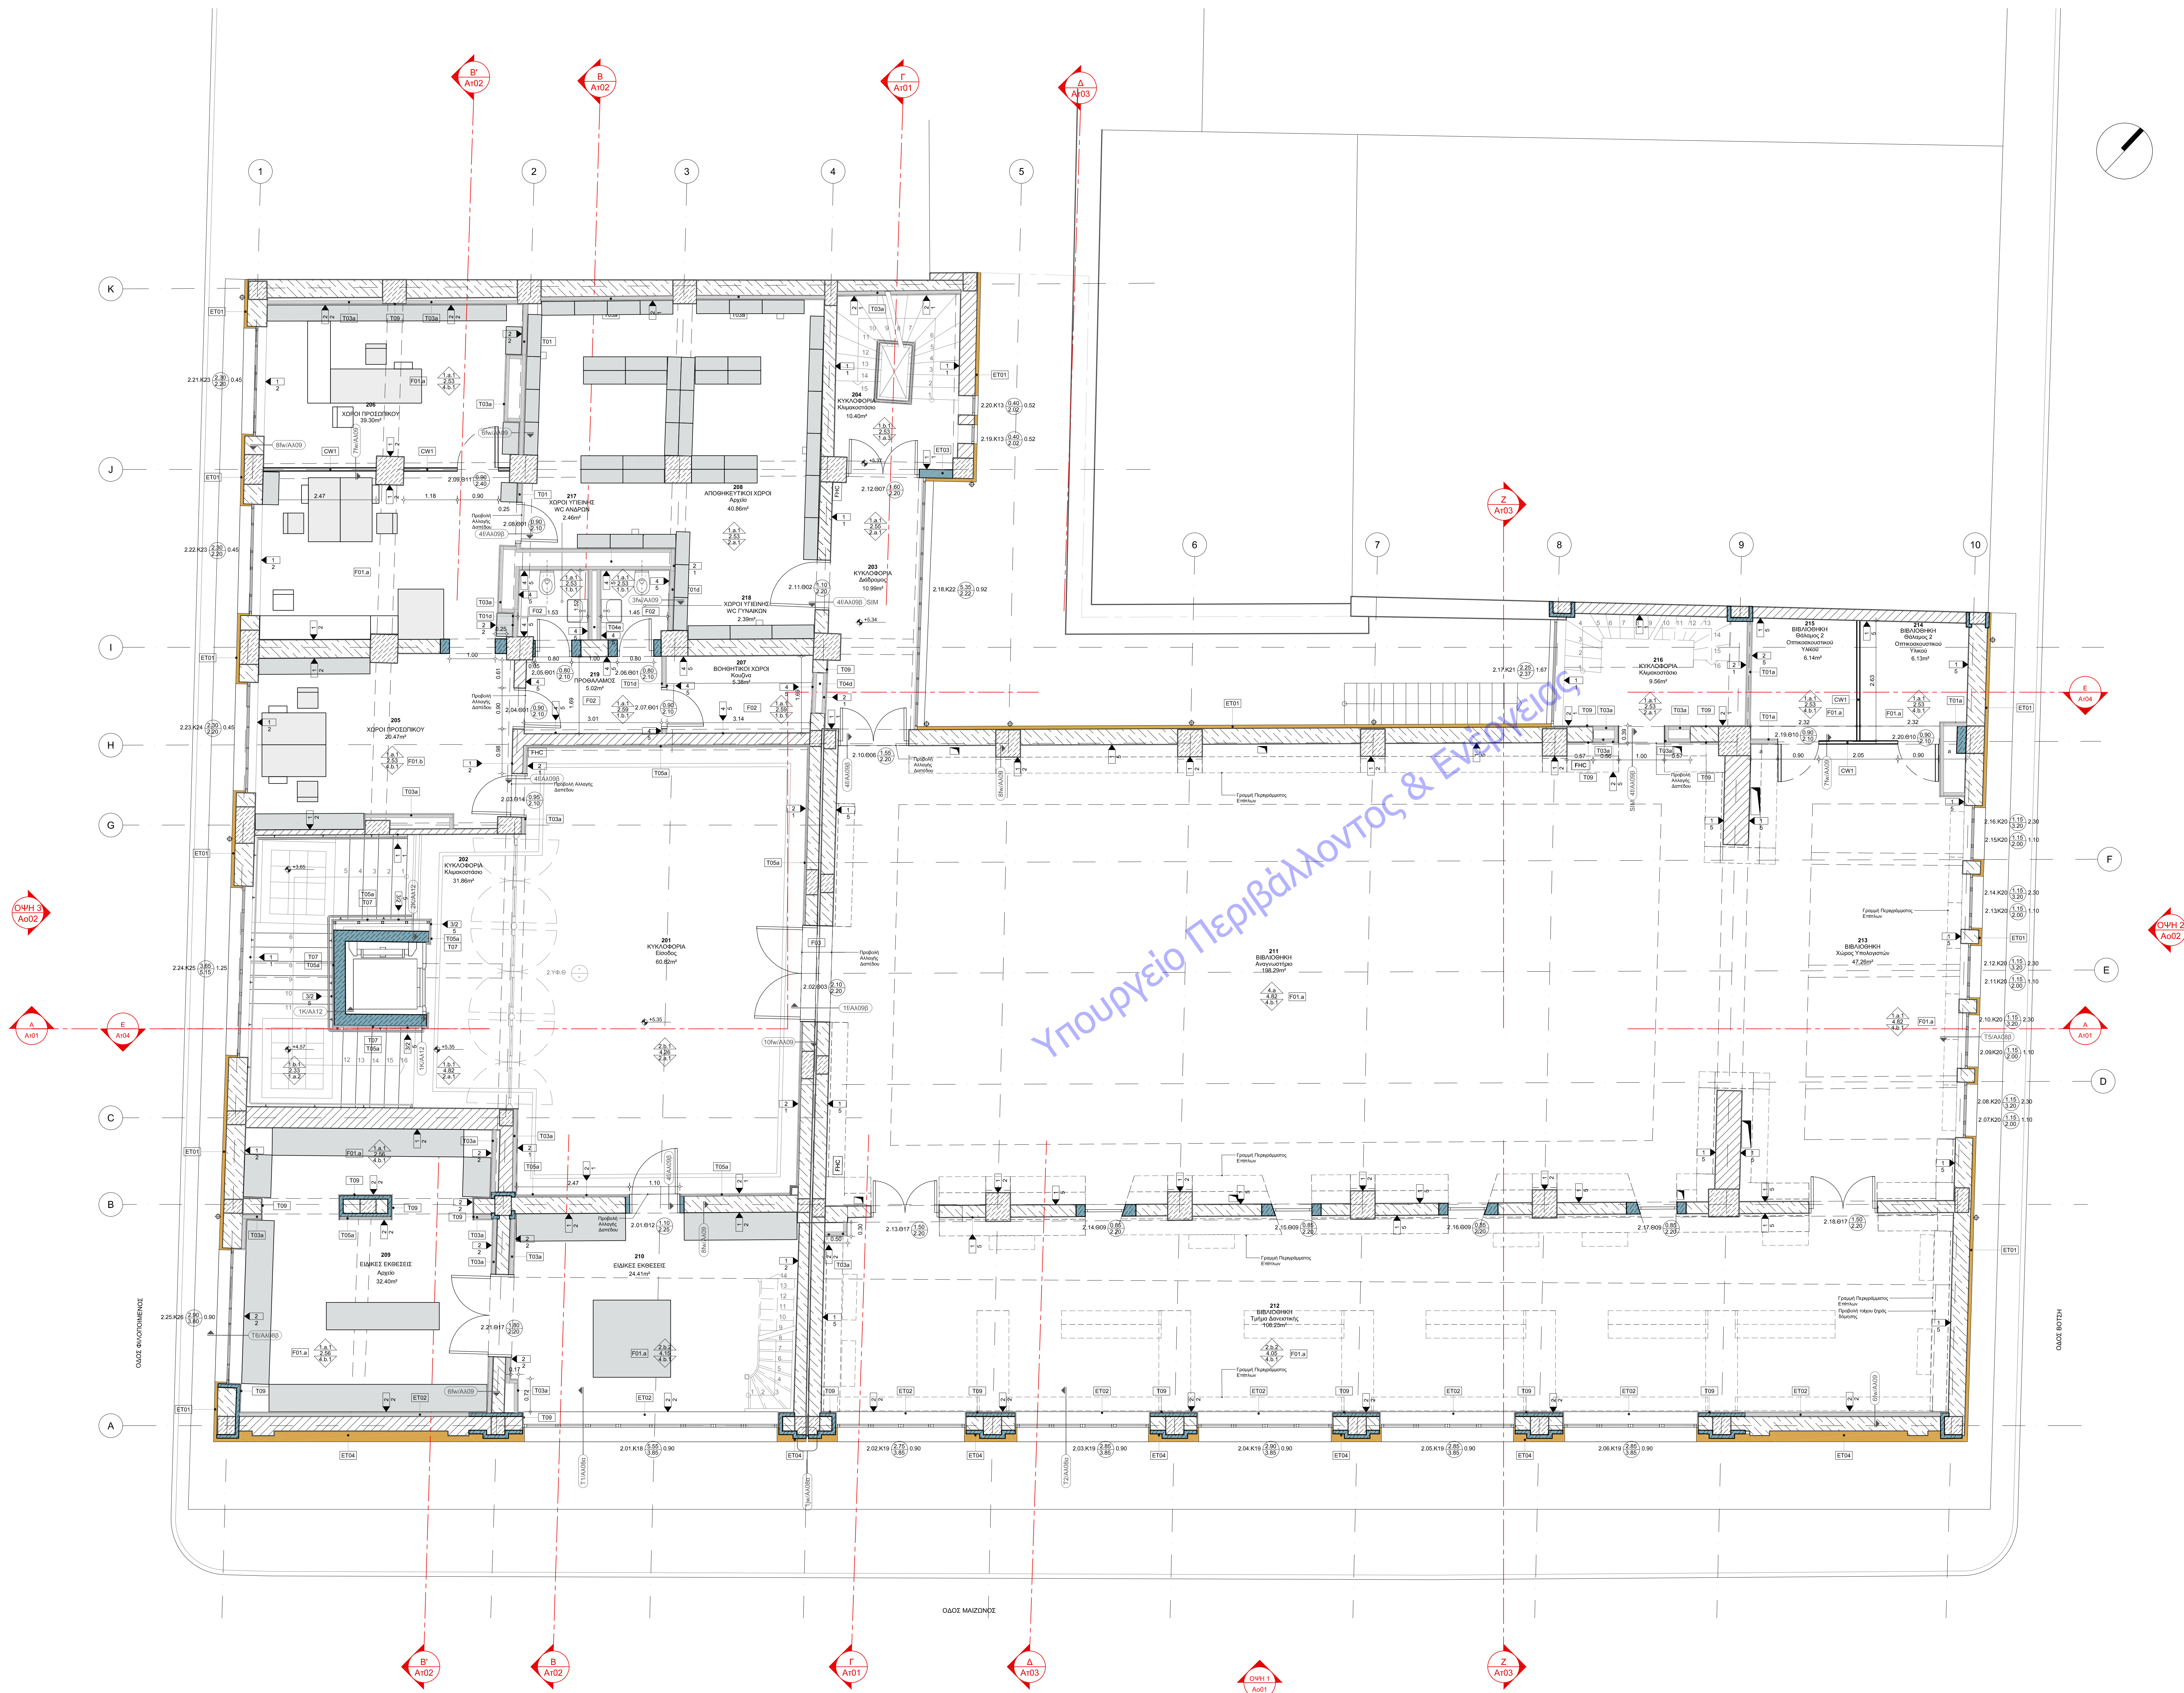

ΥΠΟΜΗΝΗΜΑ ΥΠΕΥΘΕΜΕΝΟΥ ΤΟΚΟΦΟΡΩΝΣ ΔΙΑΧΕΙΡΙΣΤΙΚΟΥ	
	ΥΠΕΥΘΗΜΕΝΟΣ ΣΤΟΧΟΣ ΕΡΓΟΤΕΣ ΟΡΓΑΝΙΣΜΟΥ ΟΡΓΑΝΙΣΜΟΥ ΕΠΙΧΕΙΡΗΣΕΩΣ
	ΥΠΕΥΘΗΜΕΝΗ ΤΟΚΙΔΑ ΠΑΡΕΧΟΝΤΕΣ ΟΡΓΑΝΙΣΜΟΥ ΕΠΙΧΕΙΡΗΣΕΩΣ
	ΥΠΕΥΘΗΜΕΝΗ ΤΟΚΙΔΑ
	ΥΠΕΥΘΗΜΕΝΗ ΤΟΚΙΔΑ ΣΠΗΡΕ ΔΟΧΕΙΟ
	ΥΠΕΥΘΗΜΕΝΟ ΓΥΝΑΙΚΟ ΔΙΑΧΕΙΡΙΣΤΙΚΟ
ΥΠΟΜΗΝΗΜΑ ΝΕΩΝ ΤΟΚΟΦΟΡΩΝΣ ΔΙΑΧΕΙΡΙΣΤΙΚΟΥ	
	ΝΕΟ ΣΤΟΧΟΣ ΟΡΓΑΝΙΣΜΟΥ ΕΠΙΧΕΙΡΗΣΕΩΣ
	ΝΕΟ ΤΟΚΙΔΑ ΜΑΡΤΙΝΕ ΤΟΚΟΦΟΡΩΝΣ ΝΕΑ ΕΠΙΧΕΙΡΗΣΕΩΣ
	ΝΕΥΕΤ ΤΟΚΙΔΑ ΠΑΡΕΧΟΝΤΕΣ ΟΡΓΑΝΙΣΜΟΥ ΝΕΑ ΕΠΙΧΕΙΡΗΣΕΩΣ
	ΝΕΟ ΤΟΚΙΔΑ ΣΠΗΡΕ ΔΟΧΕΙΟ (Α. ΠΕΡΑΝΑ ΤΟΚΙΔΑ)
	ΝΕΟ ΓΥΝΑΙΚΟ ΔΙΑΧΕΙΡΙΣΤΙΚΟ (Α. ΠΕΡΑΝΑ ΤΟΚΙΔΑ)

ΤΥΠΟΙ ΤΕΛΙΚΗΣ ΕΠΙΦΑΝΕΙΑΣ ΟΡΟΦΗΣ	
1.α.1	ΥΦΕΙΣΤΑΜΕΝΟ ΕΠΙΧΡΙΣΜΑ ΜΕ ΒΑΦΗ
4.α	ΥΦΕΙΣΤΑΜΕΝΟ ΑΛΟΙΣΤΑΣΙΟ ΜΕ ΧΑΛΥΒΙΝΟ ΣΚΕΛΕΤΟ
1.β.1	ΕΠΙΧΡΙΣΜΑ ΜΕ ΒΑΦΗ
1.β.2	ΠΛΑΚΑ ΣΚΥΡΟΔΕΜΑΤΟΣ ΜΕ ΠΛΑΚΕΣ ΘΕΡΜΟΜΟΝΩΣΗΣ-ΗΧΟΛΠΟΡΟΦΗΝΗΣ
1.β.3	ΕΠΙΧΡΙΣΜΑ ΜΕ ΠΛΑΚΕΣ ΘΕΡΜΟΜΟΝΩΣΗΣ-ΗΧΟΛΠΟΡΟΦΗΝΗΣ
2.β.2	ΨΕΥΔΟΡΟΦΗ ΔΙΑΤΗΡΙΝΗΣ-ΑΚΟΥΣΤΙΚΗΣ ΓΥΦΟΞΑΝΙΔΑΣ
3.β	ΑΝΟΙΧΤΟΥ ΤΥΠΟΥ ΣΥΛΛΗΝ ΨΕΥΔΟΡΟΦΗ ΜΕ ΚΑΤΑΚΟΡΥΦΕΣ ΔΟΡΙΔΕΣ

ΤΥΠΟΙ ΤΕΛΙΚΗΣ ΕΠΙΦΑΝΕΙΑΣ ΔΑΠΕΔΟΥ	
1.8.1	ΥΠΕΙΣΤΕΜΕΝΟ ΔΑΠΕΔΟ - ΛΕΥΚΟ ΜΑΡΜΑΡΟ
1.8.2	ΥΠΕΙΣΤΕΜΕΝΟ ΔΑΠΕΔΟ - ΜΑΡΜΑΡΟ ΠΟΡΚΑΙ ΛΕΥΚΟ ΤΕΤΡΑΓΩΝΟ
1.8.3	ΥΠΕΙΣΤΕΜΕΝΟ ΔΑΠΕΔΟ - ΜΑΡΜΑΡΟ ΙΟΝΑΝΝΙΝΩΝ
2.8.1	ΥΠΕΙΣΤΕΜΕΝΟ ΜΟΣΑΙΚΟ ΔΑΠΕΔΟ
3.1.1	ΠΛΑΚΙΔΙΑ ΜΑΖΕΣ ΑΝΤΙΠΟΛΙΤΕΣΤΙΚΑ 300x300mm
3.1.2	ΠΛΑΚΙΔΙΑ ΜΑΖΕΣ 600x600mm
3.1.3	ΒΟΛΙΚΑΝΙΚΟ ΔΑΠΕΔΟ ΜΕ ΕΠΙΣΤΗΜΗ ΒΑΦΗ
4.1.1	ΔΑΠΕΔΟ ΡΥΣ ΣΕ ΠΛΑΚΙΔΙΑ 50x50cm
4.1.2	ΔΑΠΕΔΟ ΡΥΣ ΣΕ ΠΛΑΚΙΔΙΑ 50x50cm, ΠΟΥ ΣΧΗΜΑΤΙΖΕΙ ΠΟΛΥΓΩΝΟ ΜΟΤΙΒΟ ΓΙΑ ΤΗΝ ΠΑΡΕΑΝ ΒΙΒΛΙΟΘΗΚΗ
4.1.3	ΔΑΠΕΔΟ ΡΥΣ ΣΕ ΡΟΛΟΙ
5.1	ΠΛΑΚΕΣ ΛΕΥΚΟΥ ΜΑΡΜΑΡΟΥ 30x30mm

ΤΥΠΟΙ ΤΕΛΙΚΗΣ ΕΠΙΦΑΝΕΙΑΣ ΤΟΙΧΩΝ	
1	ΤΥΠΟΣ ΤΕΛΕΙΩΜΑΤΟΣ
2	
1	ΒΑΦΗ ΣΕ ΕΠΙΧΡΙΣΜΑ
2	ΒΑΦΗ ΣΕ ΓΥΩΣΑΝΙΔΑ
3	ΕΠΕΛΑΔΥΣΗ ΜΕ ΜΑΡΜΑΡΟ ΠΑΧΟΥΣ 20mm.
4	ΕΠΕΛΑΔΥΣΗ ΚΕΡΑΜΙΚΩΝ ΠΛΑΚΙΔΙΩΝ 300x300mm.
5	ΓΥΛΙΝΟ ΠΕΤΑΣΙΜΑ

ΤΥΠΟΣ ΣΟΒΑΤΕΠΙ

1 2 — ΤΥΠΟΣ ΣΟΒΑΤΕΠΙ

- 1 ΣΟΒΑΤΕΠΙ ΑΠΟ ΜΑΡΜΑΡΟ
- 2 ΞΥΛΙΝΟ ΣΟΒΑΤΕΠΙ
- 3 ΣΟΒΑΤΕΠΙ ΑΠΟ ΚΕΡΑΜΙΚΑ ΠΛΑΚΙΔΙΑ
- 4 ΕΙΔΙΚΟ ΠΡΟΦΙΛ ΓΙΑ ΣΟΒΑΤΕΠΙ ΣΕ ΔΑΠΕΔΟ ΑΠΟ ΡΟΛΛΟ PVC (από προμήθειες)
- 5 ΧΩΡΙΣ ΣΟΒΑΤΕΠΙ

[illegible]

ΣΗΜΕΙΩΣΕΙΣ:

- Η σχετική στήλη ± 0.00 της Βιβλιοθήκης ανατοκρίζεται στην απόλυτη στήλη $+4.53$
- Τα σχέδια βασίζονται στη αποτύπωση που δόθηκε από την Τεχνική Υπηρεσία του Δήμου Πλατάνου. Όλες οι διαστάσεις και οι τυπολογίες των τοποθεσιών πρέπει να επιβεβαιωθούν από τον εργοδότη.
- Τα κομμάτια που φέρουν ασπίδα, εμφανίζονται σε παραστάση από μια κατεύθυνση και τα πλήρη στοιχεία τους αναγράφονται στην χαμηλότερη στήλη.

BETAPLAN
BENTOPYRAKHS - TABANIOETHS
& ΣΥΝΕΡΓΑΤΕΣ Α.Ε.Μ.
ΑΡΙΣΤΟΤΕΛΙΟΥ 1 - ΑΘΗΝΑ Τ.Κ. 106 76
ΤΗΛ: 210-72-50-198, FAX: 210-72-50-568
email: bentopyr@betaplan.gr

QANNHS N. BENTOPYRAKHS
ΔΙΠΛΩΜ. ΑΡΧΙΤΕΚΤΟΝ ΜΗΧΑΝΙΚΟΣ
ΓΕΩΝΙΚΟΥ ΜΕΤΩΣΙΟΥ ΠΟΛΥΤΕΧΝΕΙΟΥ
ΜΕΛΟΣ Τ.Ε.Ε. ΑΡΙΘΜΟΣ ΜΗΤΡΩΟΥ: 15376
ΑΡΙΣΤΟΤΕΛΙΟΥ 1, 106 76 ΑΘΗΝΑ - ΤΗΛ: 210 7250196

ΑΔΟΣΗ	ΤΡΟΠΟΠΟΙΗΣΕΙΣ	ΗΜΕΡΟΜΗΝΙΑ
-------	---------------	------------

ΣΥΝΤΗΡΗΣΗ-ΑΝΑΚΑΙΝΙΣΗ &
ΕΝΕΡΓΕΙΑΚΗ ΑΝΑΜΟΡΦΩΣΗ
ΤΗΣ ΔΗΜΟΤΙΚΗΣ ΒΙΒΛΙΟΘΗΚΗΣ ΠΑΤΡΩΝ

ΔΗΜΟΣ ΠΑΤΡΕΩΝ

ΑΡΧΙΤΕΚΤΟΝΙΚΗ ΜΕΛΕΤΗ

ΜΕΛΕΤΗ ΕΦΑΡΜΟΓΗΣ

ΑΤΟΨΗ Α' ΟΡΟΦΟΥ

ΕΚΔΟΣΗ 00

POMHNIA	KUMAKA
---------	--------

MA ABXEIOY KOKIKOT EPEIOY

02 D900d

ΤΑΠΛΑΝ

αρχιτέκτονας Παναγιωτόπουλος & Συνεργάτες

ΕΛΛΗΝΙΚΗ ΔΗΜΟΚΡΑΤΙΑ
ΥΠΟΥΡΓΕΙΟ ΠΑΙΔΕΙΑΣ, ΕΡΕΥΝΑΣ ΚΑΙ ΘΡΗΣΚΕΥΜΑΤΩΝ
ΙΝΣΤΙΤΟΥΤΟ ΤΕΧΝΟΛΟΓΙΑΣ ΥΠΟΛΟΓΙΣΤΩΝ ΚΑΙ ΕΚΔΟΣΕΩΝ ΔΙΔΑΚΤΙΚΩΝ ΒΙΒΛΙΩΝ (ΙΤΥΥΔΕΚ)

Γεώργιος Χόντος & Συνεργάτες

© Copyright 2022 BETAPLAN, All Rights Reserved