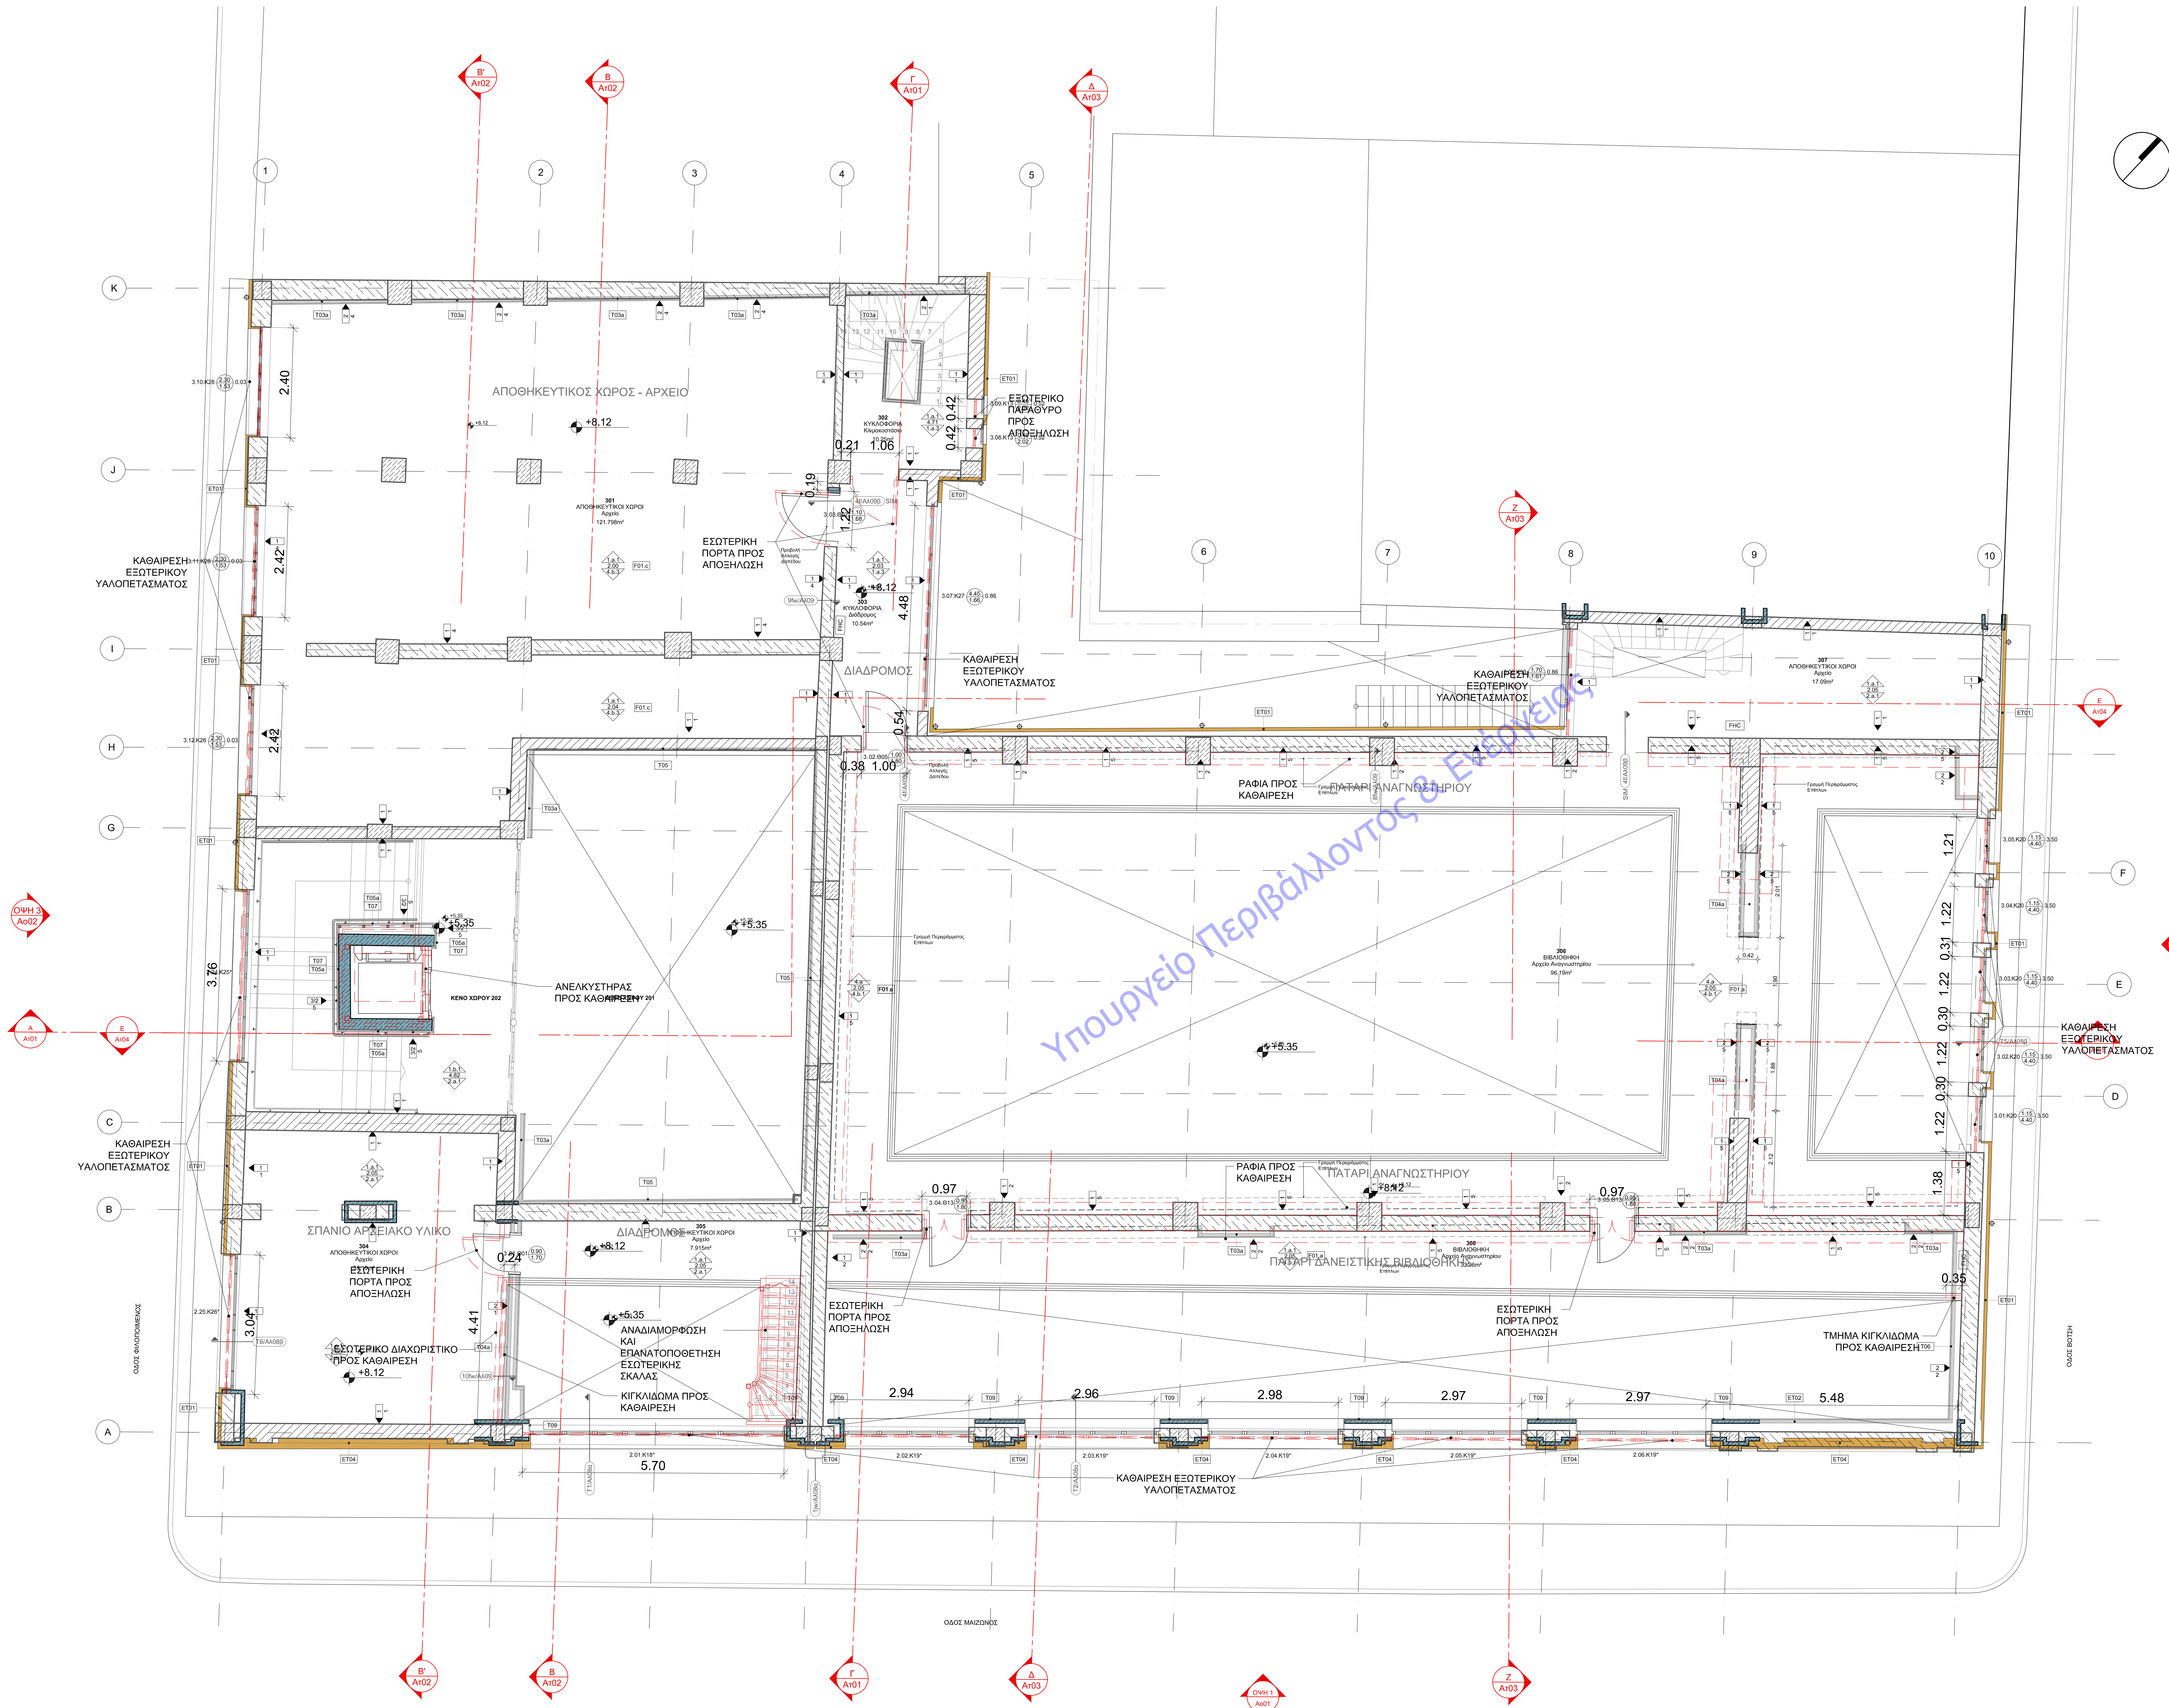


[illegible][illegible]

ΒΕΤΑΠΛΑΝ ΒΕΤΩΝΟΡΜΗΣ - ΤΑΒΑΝΙΟΤΗΣ & ΣΥΓΕΝΗΤΕΣ Α.Ε.Μ. ΑΡΧΙΤΕΚΤΟΝΉ - ΑΘΗΝΑ Τ.Κ. 106 78 ΤΗΛ: 210 72 59 106, FAX: 210 72 59 068 e-mail: betaplann@betaplann.gr		
ΙΩΑΝΝΙΝΑΣ Ν. ΒΕΤΩΝΟΡΜΗΣ ΔΙΠΛΩΜ. ΑΡΧΙΤΕΚΤΟΝ ΜΗΧΑΝΙΚΟΣ ΕΘΝΙΚΟΥ ΜΕΤΣΟΒΙΟΥ ΠΟΛΥΤΕΧΝΕΙΟΥ ΜΕΛΟΣ Τ.Ε.Ε. ΑΡΙΘΜΟΣ ΜΗΤΡΩΟΥ: 15376 ΑΡΧΙΤΕΚΤΟΝΗ 1, 106 78 ΑΘΗΝΑ - ΤΗΛ: 210 7202106		
ΕΚΔΟΣΗ	ΤΡΟΠΟΠΟΙΗΣΕΙΣ	ΗΜΕΡΟΜΗΝΙΑ
ΕΡΓΟ		
ΣΥΝΤΗΡΗΣΗ-ΑΝΑΚΑΙΝΙΣΗ & ΕΝΕΡΓΕΙΑΚΗ ΑΝΑΜΟΡΦΩΣΗ ΤΗΣ ΔΗΜΟΤΙΚΗΣ ΒΙΒΛΙΟΘΗΚΗΣ ΠΑΤΡΩΝ		
ΔΜΟΣ ΠΑΤΡΩΝ		
ΜΑΚΗΝΤΗΣ		
ΜΕΛΗΤΗ		
ΑΡΧΙΤΕΚΤΟΝΙΚΗ ΜΕΛΗΤΗ		
ΣΤΑΔΙΟ	ΜΕΛΗΤΗ ΕΦΑΡΜΟΓΗΣ	
ΤΙΤΛΟΣ ΣΤΑΔΙΟΥ		
ΚΑΤΟΧΗ ΜΕΣΟΠΛΑΤΩΜΑΤΟΣ Α' ΟΡΟΦΟΥ		
ΑΡΙΘΜΟΣ ΣΤΑΔΙΟΥ	ΕΚΔΟΣΗ	
09	00	
ΗΜΕΡΟΜΗΝΙΑ	ΚΩΔΙΚΑΣ	
ΙΑΝΟΥΑΡΙΟΣ 2022	1:50	
ΟΝΟΜΑ ΑΡΧΕΙΟΥ	ΚΩΔΙΚΟΣ ΕΡΓΟΥ	
Ak03	B90d8	
ΑΡΧΙΤΕΚΤΟΝΙΚΗ ΜΕΛΗΤΗ		
ΒΕΤΑΠΛΑΝ		
ΙΑΣΤΟΓΡΑΦΗ 1, 10678 ΑΘΗΝΑ, ΤΗΛ 210 72 59 106, Email: betaplann@betaplann.gr		