


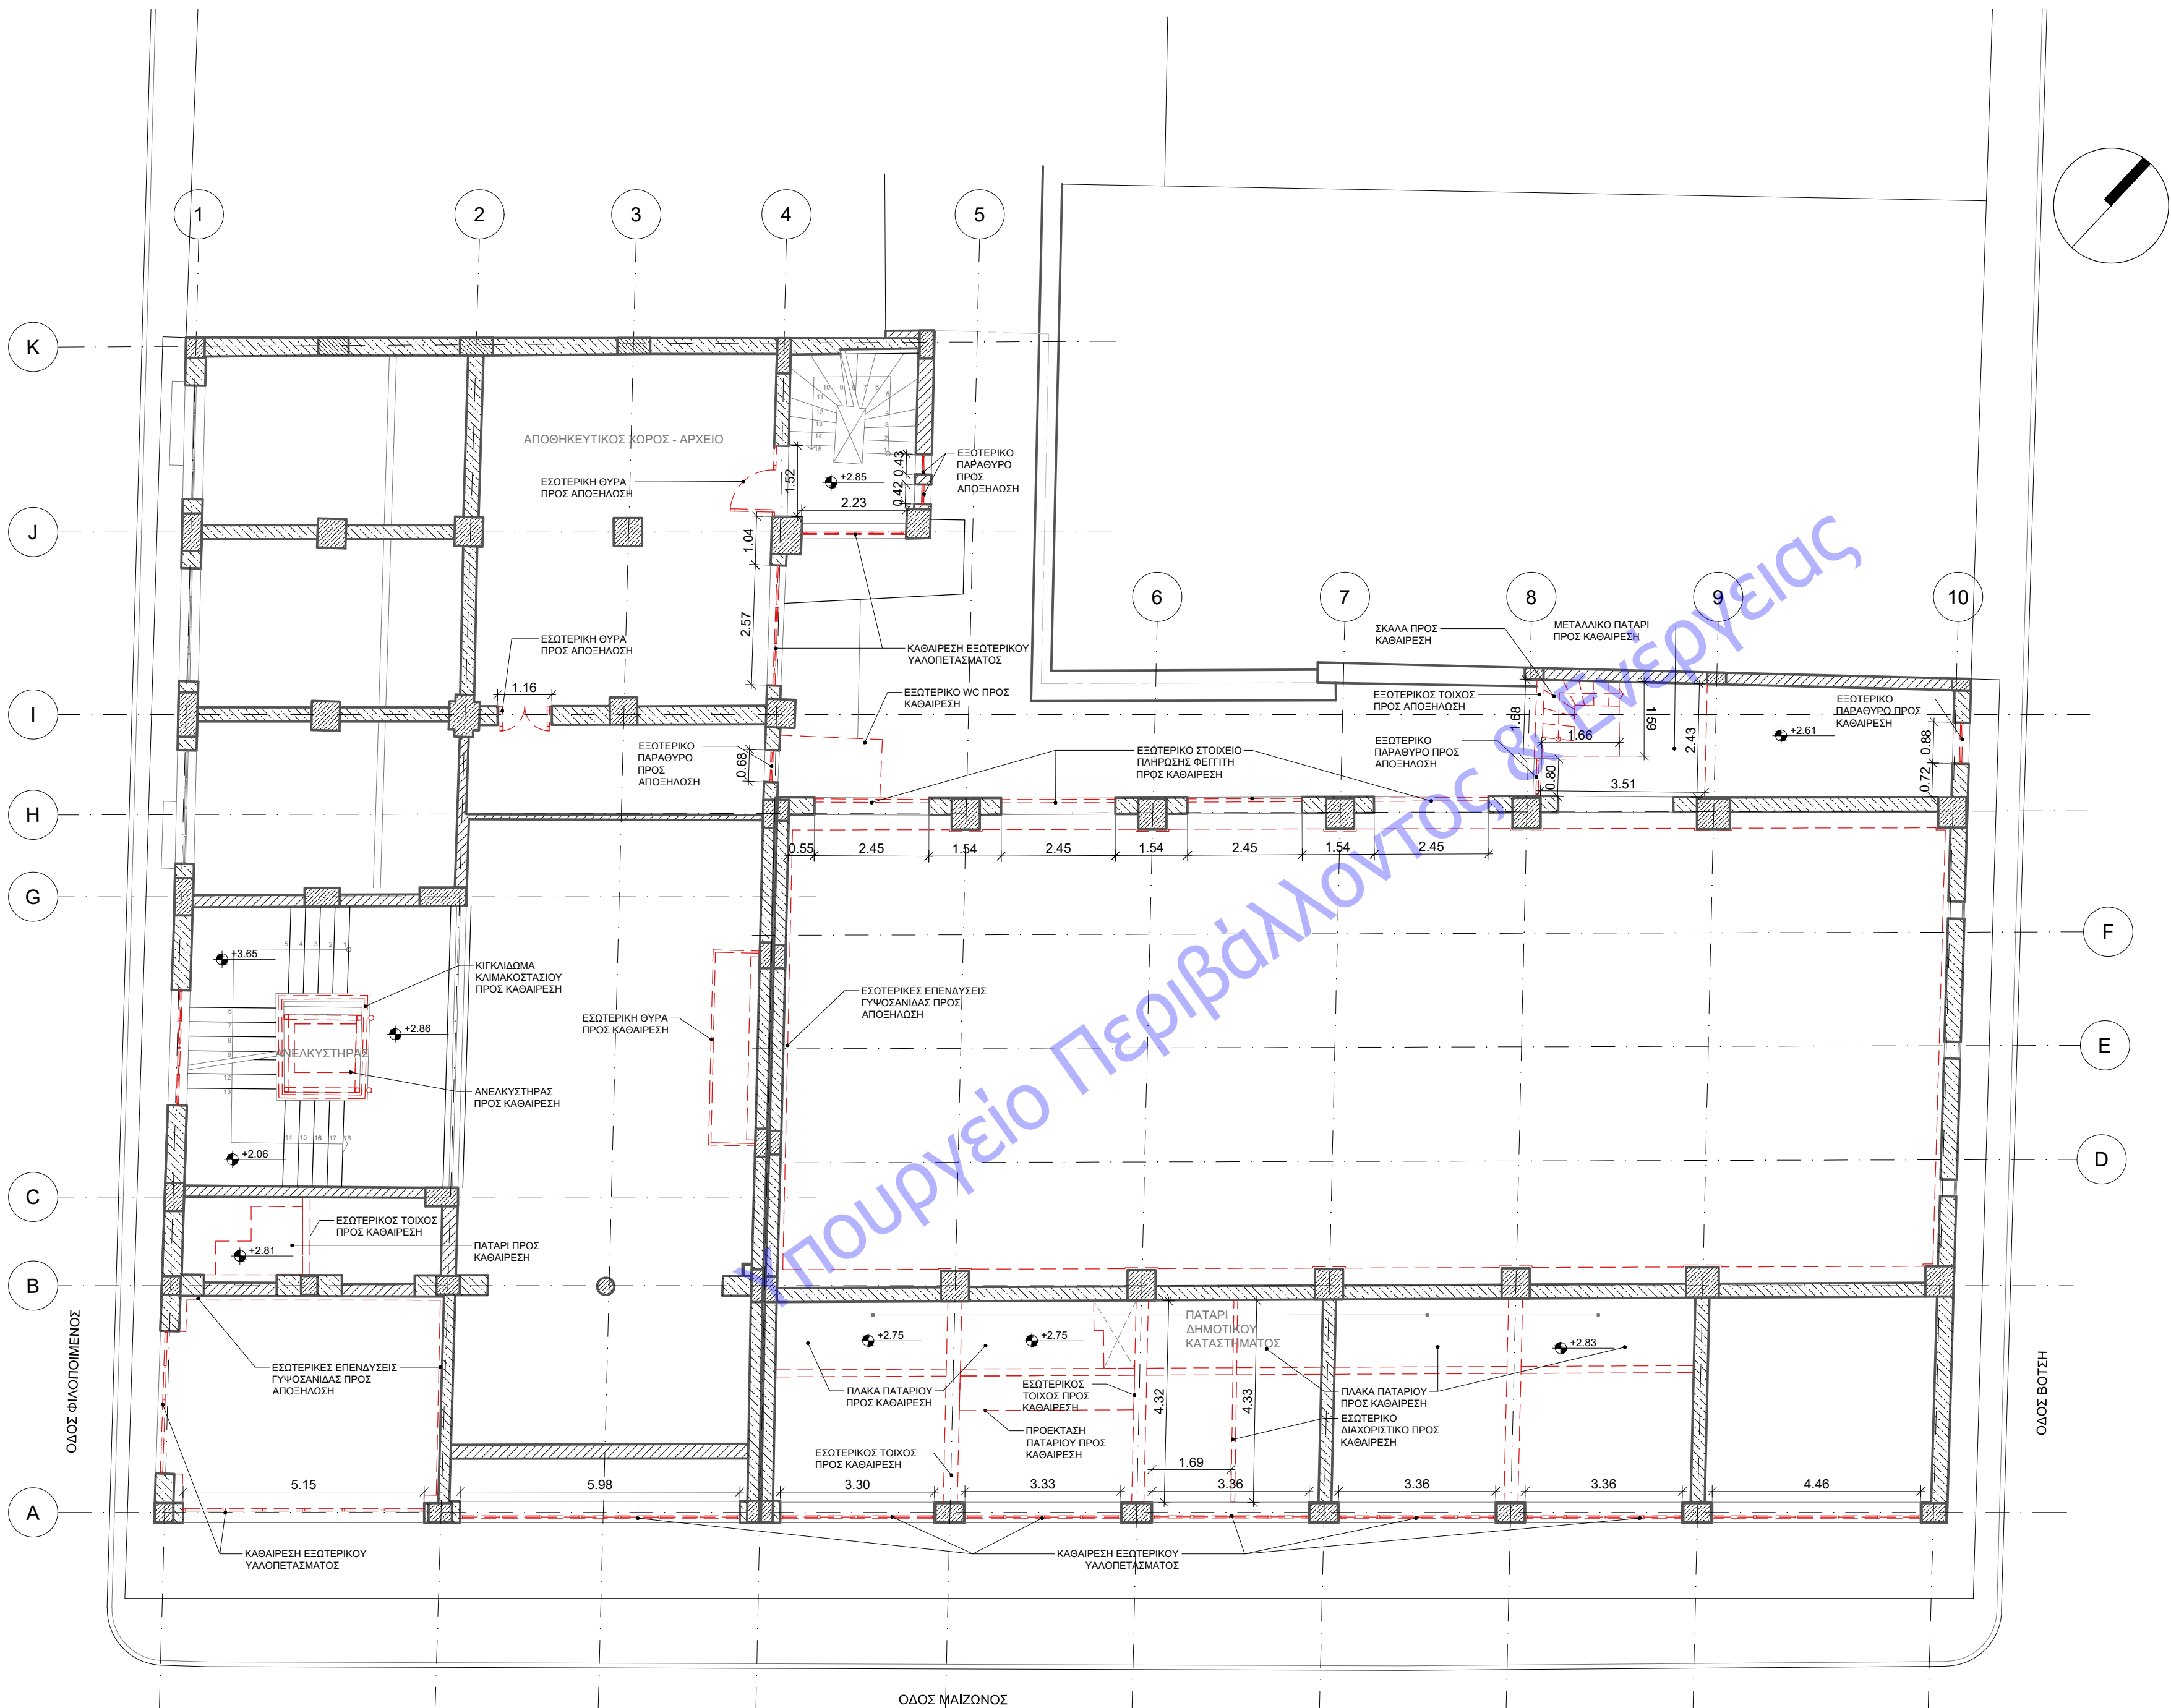

ΥΠΟΜΝΗΜΑ ΥΦΙΣΤΑΜΕΝΩΝ ΤΟΙΧΟΠΟΙΩΝ & ΔΙΑΧΩΡΙΣΤΙΚΩΝ	
	ΥΦΙΣΤΑΜΕΝΑ ΣΤΟΙΧΕΙΑ ΦΕΡΟΝΤΟΣ ΟΡΓΑΝΙΣΜΟΥ ΟΠΛΙΣΜΕΝΟΥ ΣΚΥΡΟΔΕΜΑΤΟΣ
	ΥΦΙΣΤΑΜΕΝΑ ΤΟΙΧΩΜΑΤΑ ΠΛΗΡΩΣΗΣ ΑΠΟ ΟΠΛΙΣΜΕΝΟ ΣΚΥΡΟΔΕΜΑ
	ΥΦΙΣΤΑΜΕΝΗ ΤΟΙΧΟΠΟΙΑ
	ΥΦΙΣΤΑΜΕΝΟ ΤΟΙΧΩΜΑ ΞΗΡΗΣ ΔΟΜΗΣΗΣ
	ΥΦΙΣΤΑΜΕΝΟ ΓΥΑΛΙΝΟ ΔΙΑΧΩΡΙΣΤΙΚΟ

ΥΠΟΜΝΗΜΑ ΝΕΩΝ ΤΟΙΧΟΠΟΙΩΝ & ΔΙΑΧΩΡΙΣΤΙΚΩΝ	
	ΝΕΟ ΣΤΟΙΧΕΙΟ ΟΠΛΙΣΜΕΝΟΥ ΣΚΥΡΟΔΕΜΑΤΟΣ
	ΝΕΑ ΤΟΙΧΟΠΟΙΑ ΜΠΑΤΙΚΗΣ ΟΠΤΟΓΗΛΛΟΦΟΡΩΜΗΣ ΜΕ ΕΠΙΧΡΗΣΜΑ
	ΝΕΑ ΤΟΙΧΩΜΑΤΑ ΠΛΗΡΩΣΗΣ ΑΠΟ ΟΠΛΙΣΜΕΝΟ ΣΚΥΡΟΔΕΜΑ ΜΕ ΝΕΑ ΘΕΡΜΟΠΡΟΣΩΝΗ
	ΝΕΟ ΤΟΙΧΩΜΑ ΞΗΡΗΣ ΔΟΜΗΣΗΣ (Βλ. ΠΙΝΑΚΑ ΤΥΠΟΛΟΓΙΑΣ)
	ΝΕΟ ΓΥΑΛΙΝΟ ΔΙΑΧΩΡΙΣΤΙΚΟ (Βλ. ΠΙΝΑΚΑ ΤΥΠΟΛΟΓΙΑΣ)

ΥΠΟΜΝΗΜΑ ΚΑΒΑΙΡΕΣΕΩΝ - ΜΕΤΑΦΟΡΑΣ	
	ΚΑΒΑΙΡΕΣΕΙΣ/
	ΑΠΟΣΗΛΩΣΗ ΔΑΠΕΔΟΥ
	ΚΑΒΑΙΡΕΣΗ ΨΕΥΔΟΡΟΦΗΣ

ΣΗΜΕΙΩΣΕΙΣ:	
-Η σχετική στάθμη ±0.00 της Βιβλιοθήκης αναπαράγεται στην απόλυτη στάθμη +4.53	
-Τα σχέδια βασίζονται στην αποτύπωση που δόθηκε από την Τοπική Υπηρεσία του Δήμου Πατρέων. Όλες οι διαστάσεις και οι τυπολογίες των τοιχοποιιών πρέπει να επιβεβαιωθούν από τον εργολάβο.	
-Τα κομμάτια που φέρουν αστέρι, εμφανίζονται σε παραπάνω από μια κατόψεις και τα πλήρη στοιχεία τους αναγράφονται στην χαμηλότερη στάθμη.	

ΥΠΟΜΝΗΜΑ ΣΥΜΒΟΛΙΣΜΩΝ	
	ΕΝΔΕΙΞΗ ΑΞΟΝΩΝ/
	ΣΤΑΘΜΗ ΤΕΛΙΚΟΥ ΔΑΠΕΔΟΥ (ΣΕ ΚΑΤΟΨΗ)
	ΣΤΑΘΜΗ ΤΕΛΙΚΟΥ ΔΑΠΕΔΟΥ (ΣΕ ΟΥΞΙΣ-ΤΟΜΕΣ)
	ΕΝΔΕΙΞΗ ΤΟΜΗΣ
	Α- ΑΡΙΘΜΟΣ ΤΟΜΗΣ
	Α01: ΑΡΙΘΜΟΣ ΣΧΕΔΙΟΥ
	ΕΝΔΕΙΞΗ ΟΥΞΗΣ
	ΟΥΗ 1: ΑΡΙΘΜΟΣ ΟΥΞΗΣ
	ΔΥΗ 1: ΑΡΙΘΜΟΣ ΣΧΕΔΙΟΥ
	ΚΛΙΣΗ / INCLINATION
	ΕΝΔΕΙΞΗ ΛΕΠΤΟΜΕΡΕΙΑΣ (ΟΡΙΖΟΝΤΙΑ ΤΟΜΗ)
	ΕΝΔΕΙΞΗ ΛΕΠΤΟΜΕΡΕΙΑΣ (ΚΑΤΑΚΟΡΥΦΗ ΤΟΜΗ)
	ΣΥΜΒΟΛΟ ΑΡΧΗΣ ΧΑΡΑΞΗΣ
	ΑΝΙΣΟΣΤΑΘΜΙΑ ΕΠΙΠΕΔΩΝ
	ΕΝΔΕΙΞΗ ΟΠΗΣ ΣΤΗΝ ΟΡΟΦΗ
	ΕΝΔΕΙΞΗ ΟΠΗΣ ΣΤΟ ΔΑΠΕΔΟ
	ΗΛΕΚΤΡΙΚΟΣ ΠΙΝΑΚΑΣ
	ΠΥΡΟΣΒΕΣΤΙΚΗ ΦΟΛΙΑ
	ΣΤΟΙΧΕΙΑ ΧΩΡΟΥ
	ΚΩΔΙΚΟΣ ΧΩΡΟΥ
	ΧΡΗΣΗ ΧΩΡΟΥ
	ΧΑΡΑΚΤΗΡΙΣΜΟΣ ΧΩΡΟΥ 1
	ΚΑΒΑΡΟ ΕΜΒΛΩΝ ΧΩΡΟΥ
	ΤΥΠΟΣ ΤΕΛΙΚΗΣ ΕΠΙΦΑΝΕΙΑΣ ΟΡΟΦΗΣ
	ΚΑΒΑΡΟ ΥΨΟΣ ΧΩΡΟΥ
	ΤΥΠΟΣ ΤΕΛΙΚΗΣ ΕΠΙΦΑΝΕΙΑΣ ΔΑΠΕΔΟΥ
	ΤΥΠΟΣ ΤΕΛΙΚΗΣ ΕΠΙΦΑΝΕΙΑΣ ΤΟΙΧΟΥ
	ΤΥΠΟΣ ΣΩΒΑΤΕΠΙ
	ΤΥΠΟΙ ΚΑΤΑΣΚΕΥΗΣ ΔΑΠΕΔΩΝ (Βλ. ΠΙΝΑΚΑ ΤΥΠΟΛΟΓΙΑΣ)
	ΤΥΠΟΙ ΚΑΤΑΣΚΕΥΗΣ ΤΟΙΧΟΠΟΙΩΝ (Βλ. ΠΙΝΑΚΑ ΤΥΠΟΛΟΓΙΑΣ)
	ΚΩΔΙΚΟΣ ΕΣΩΤΕΡΙΚΟΥ ΚΟΥΦΟΜΑΤΟΣ
	ΕΠΙΠΕΔΟ ΤΟΠΟΘΕΤΗΣΗΣ
	ΑΥΞΟΝΙΑ ΑΡΙΘΜΗΝ ΚΟΥΦΟΜΑΤΟΣ
	ΤΥΠΟΣ ΚΟΥΦΟΜΑΤΟΣ (Βλ. ΠΙΝΑΚΑ ΚΟΥΦΟΜΑΤΩΝ)
	ΠΛΑΤΟΣ ΚΟΥΦΟΜΑΤΟΣ
	ΠΟΣΑ ΚΟΥΦΟΜΑΤΟΣ
	ΠΡΕΚΙ ΚΟΥΦΟΜΑΤΟΣ
	ΚΩΔΙΚΟΣ ΕΣΩΤΕΡΙΚΟΥ ΚΟΥΦΟΜΑΤΟΣ
	ΕΠΙΠΕΔΟ ΤΟΠΟΘΕΤΗΣΗΣ
	ΑΥΞΟΝΙΑ ΑΡΙΘΜΗΝ ΚΟΥΦΟΜΑΤΟΣ
	ΤΥΠΟΣ ΚΟΥΦΟΜΑΤΟΣ (Βλ. ΠΙΝΑΚΑ ΚΟΥΦΟΜΑΤΩΝ)
	ΠΛΑΤΟΣ ΚΟΥΦΟΜΑΤΟΣ
	ΠΟΣΑ ΚΟΥΦΟΜΑΤΟΣ
	ΠΡΕΚΙ ΚΟΥΦΟΜΑΤΟΣ
	ΣΤΟΙΧΕΙΑ ΗΜ ΑΝΟΙΓΜΑΤΟΣ
	ΤΥΠΟΣ ΑΝΟΙΓΜΑΤΟΣ
	ΠΛΑΤΟΣ ΗΜΟΣ
	ΚΑΤΟ ΣΤΑΘΜΗ
	ΚΩΔΙΚΟΣ ΕΣΩΛΙΣΜΟΥ

ΕΚΔΟΣΗ	ΤΡΟΠΟΠΟΙΗΣΕΙΣ	ΗΜΕΡΟΜΗΝΙΑ
--------	---------------	------------

ΕΡΓΟ

ΣΥΝΤΗΡΗΣΗ-ΑΝΑΚΑΙΝΙΣΗ & ΕΝΕΡΓΕΙΑΚΗ ΑΝΑΒΑΘΜΙΣΗ ΤΗΣ ΔΗΜΟΤΙΚΗΣ ΒΙΒΛΙΟΘΗΚΗΣ ΠΑΤΡΩΝ

ΔΗΜΟΣ ΠΑΤΡΕΩΝ

ΑΡΧΙΤΕΚΤΟΝΙΚΗ ΜΕΛΕΤΗ

ΜΕΛΕΤΗ ΕΦΑΡΜΟΓΗΣ

ΤΙΤΛΟΣ ΣΧΕΔΙΟΥ
ΚΑΤΟΨΗ ΚΑΒΑΙΡΕΣΕΩΝ-ΑΠΟΣΗΛΩΣΕΩΝ ΜΕΣΟΠΑΤΩΜΑΤΟΣ ΙΣΟΓΕΙΟΥ

ΑΡΙΘΜΟΣ ΣΧΕΔΙΟΥ
02

ΗΜΕΡΟΜΗΝΙΑ
ΙΑΝΟΥΑΡΙΟΣ 2022

ΟΝΟΜΑ ΑΡΧΕΙΟΥ
Ακκ01

ΑΡΧΙΤΕΚΤΟΝΙΚΗ ΜΕΛΕΤΗ
ΒΕΤΑΠΛΑΝ

ΑΡΙΣΤΟΔΗΜΟΥ 1, 10676 ΑΘΗΝΑ, ΤΗΛ: 210.72.50.196, EMAIL: betaplan@betaplan.gr

ΣΤΑΤΙΚΗ ΜΕΛΕΤΗ
Γραφείο Στατικών Μελετών
Παναγιώτης Παναγιωτοπούλας & Συνεργάτες
Κ. ΠΑΠΑΡΗΓΟΠΟΥΛΟΥ 18, 11473 ΑΘΗΝΑ, ΤΗΛ: 210.64.69.575

ΗΛΕΚΤΡΟΜΗΧΑΝΟΛΟΓΙΚΗ ΜΕΛΕΤΗ
Γραφείο Ηλεκτρομηχανολογικών Μελετών
Κωνσταντίνος Χόντος & Συνεργάτες
ΟΜΗΡΟΥ 18, 15232 ΧΑΛΑΝΔΡΙ, ΤΗΛ: 210.26.34.228

BETAPLAN
ΒΕΝΤΟΥΡΑΚΗΣ - ΤΑΒΑΝΙΩΤΗΣ & ΣΥΝΕΡΓΑΤΕΣ Α.Ε.Μ.
ΑΡΙΣΤΟΔΗΜΟΥ 1 - ΑΘΗΝΑ Τ.Κ.: 106 76
ΤΗΛ.: 210 72 50 196, FAX: 210 72 39 568
e-mail: betaplan@betaplan.gr

ΙΩΑΝΝΗΣ Ν. ΒΕΝΤΟΥΡΑΚΗΣ
ΔΙΠΛΩΜ. ΑΡΧΙΤΕΚΤΟΝ ΜΗΧΑΝΙΚΟΣ
ΕΘΝΙΚΟΥ ΜΕΤΣΟΒΙΟΥ ΠΟΛΥΤΕΧΝΕΙΟΥ
ΜΕΛΟΣ Τ.Ε.Ε. ΑΡΙΘΜΟΣ ΜΗΤΡΩΟΥ: 15376
ΑΡΙΣΤΟΔΗΜΟΥ 1, 106 76 ΑΘΗΝΑ - ΤΗΛ.: 210 7250196