


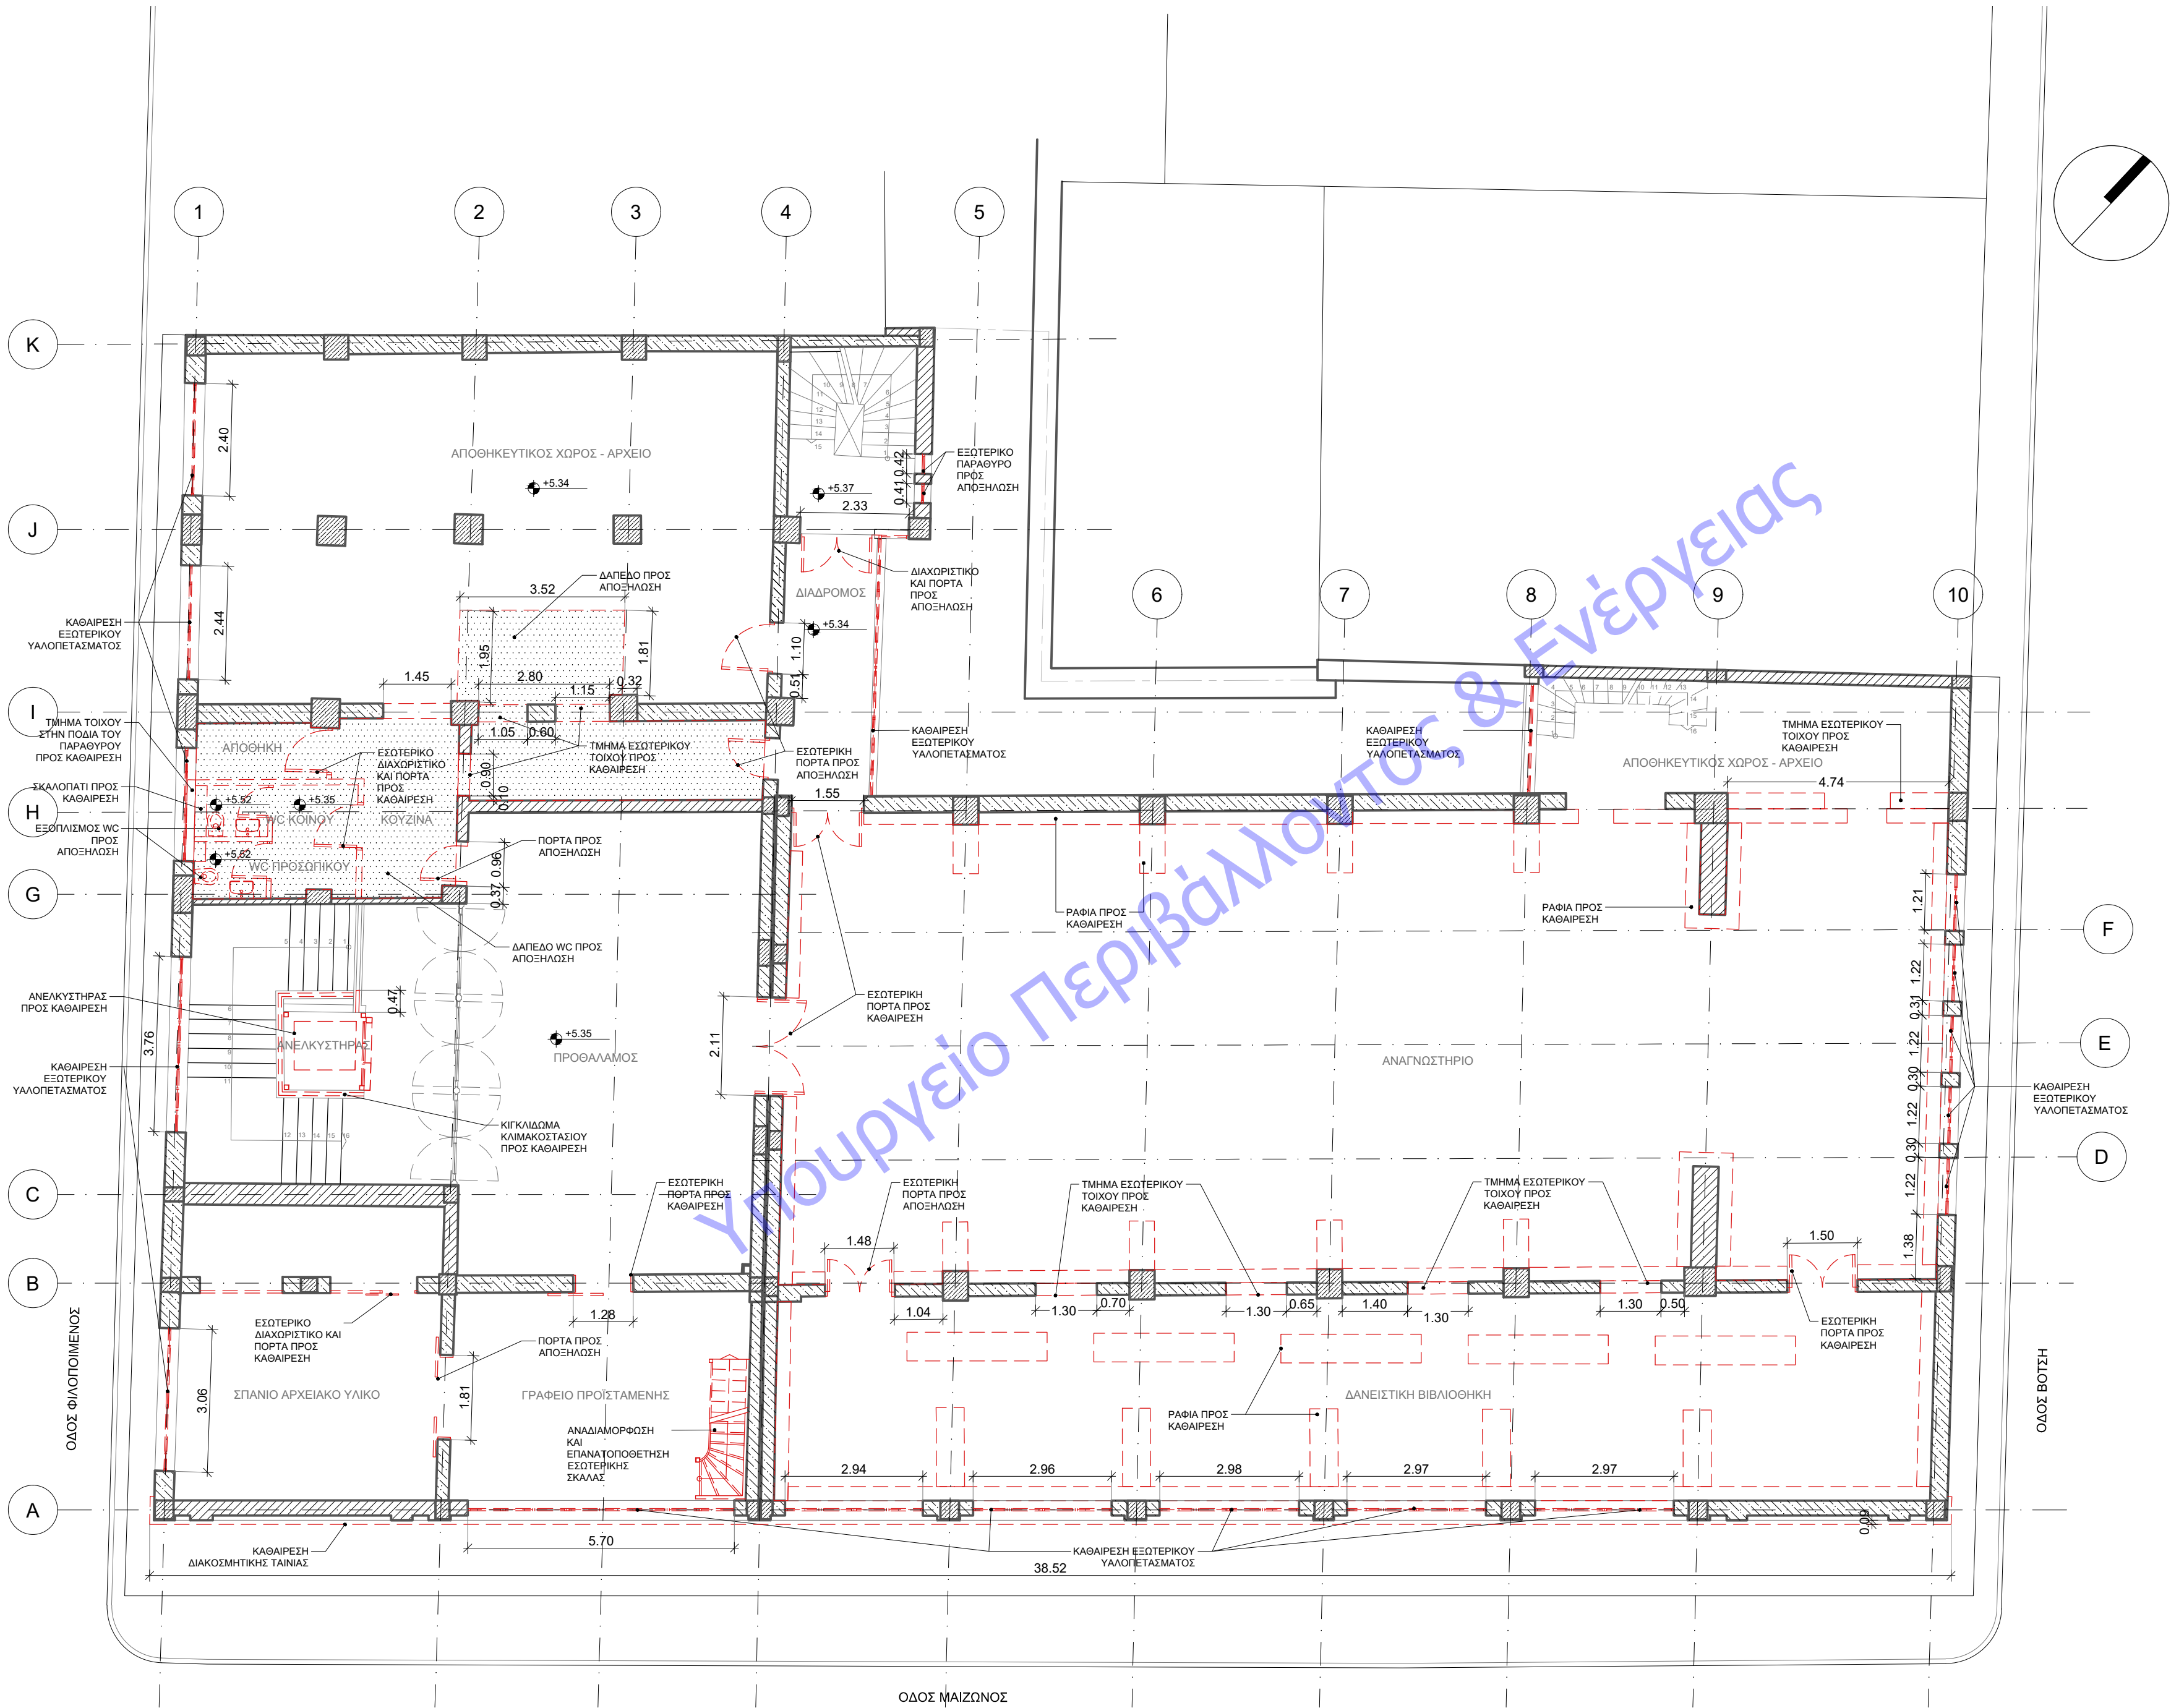

ΥΠΟΜΝΗΜΑ ΥΦΙΣΤΑΜΕΝΗΣ ΤΟΙΧΟΠΟΙΑΣ & ΔΙΑΧΩΡΙΣΤΙΚΩΝ	
	ΥΦΙΣΤΑΜΕΝΑ ΣΤΟΙΧΕΙΑ
	ΟΠΛΙΣΜΕΝΟΥ ΣΚΥΡΟΔΕΜΑΤΟΣ
	ΥΦΙΣΤΑΜΕΝΑ ΤΟΙΧΩΜΑΤΑ ΠΛΗΡΩΣΗΣ
	ΑΠΟ ΟΠΛΙΣΜΕΝΟ ΣΚΥΡΟΔΕΜΑ
	ΥΦΙΣΤΑΜΕΝΗ ΤΟΙΧΟΠΟΙΑ
	ΥΦΙΣΤΑΜΕΝΟ ΤΟΙΧΩΜΑ ΞΗΡΗΣ ΔΟΜΗΣΗΣ
	ΥΦΙΣΤΑΜΕΝΟ ΓΥΑΛΙΝΟ ΔΙΑΧΩΡΙΣΤΙΚΟ
	ΥΦΙΣΤΑΜΕΝΟ ΔΙΑΧΩΡΙΣΤΙΚΟ

ΥΠΟΜΝΗΜΑ ΝΕΑΣ ΤΟΙΧΟΠΟΙΑΣ & ΔΙΑΧΩΡΙΣΤΙΚΩΝ /	
	ΝΕΟ ΣΤΟΙΧΕΙΟ ΟΠΛΙΣΜΕΝΟΥ ΣΚΥΡΟΔΕΜΑΤΟΣ
	ΝΕΑ ΤΟΙΧΟΠΟΙΑ ΜΠΑΤΙΚΗΣ ΟΠΤΟΛΗΝΘΟΚΟΝΗΣ ΜΕ ΕΠΙΧΡΙΣΜΑ
	ΥΦΙΕΤ. ΤΟΙΧΩΜΑΤΑ ΠΛΗΡΩΣΗΣ ΑΠΟ ΟΠΛΙΣΜΕΝΟ ΣΚΥΡΟΔΕΜΑ ΜΕ ΝΕΑ ΘΕΡΜΟΠΡΟΣΩΦΗ
	ΝΕΟ ΤΟΙΧΩΜΑ ΞΗΡΗΣ ΔΟΜΗΣΗΣ
	ΝΕΟ ΓΥΑΛΙΝΟ ΔΙΑΧΩΡΙΣΤΙΚΟ

ΥΠΟΜΝΗΜΑ ΚΑΘΑΙΡΕΣΕΩΝ - ΜΕΤΑΦΟΡΑΣ	
	ΚΑΘΑΙΡΕΣΕΙΣ/
	ΑΠΟΣΗΛΩΣΗ ΔΑΠΕΔΟΥ
	ΚΑΘΑΙΡΕΣΗ ΨΕΥΔΟΡΟΦΗΣ

ΣΗΜΕΙΩΣΕΙΣ:	
-Η σχετική στάθμη ±0.00 της βιβλιοθήκης ανταποκρίνεται στην απόλυτη στάθμη +4.53	
-Τα σχέδια βασίζονται στην αποτύπωση που δόθηκε από την Τεχνική Υπηρεσία του Δήμου Πατρέων. Όλες οι διαστάσεις και οι τυπολογίες των τοιχοποιιών πρέπει να επιβεβαιωθούν από τον εργολάβο.	
-Τα κομμάτια που φέρουν αστερίσκο, εμφανίζονται σε παραπάνω από μια κατόψεις και τα πλήρη στοιχεία τους αναγράφονται στην χαμηλότερη στάθμη.	

ΥΠΟΜΝΗΜΑ ΣΥΜΒΟΛΙΣΜΩΝ	
	ΕΝΔΕΙΞΗ ΑΞΟΝΩΝ/
	ΣΤΑΘΜΗ ΤΕΛΙΚΟΥ ΔΑΠΕΔΟΥ (ΣΕ ΚΑΤΩΦΗ)
	ΣΤΑΘΜΗ ΤΕΛΙΚΟΥ ΔΑΠΕΔΟΥ (ΣΕ ΟΥΧΕΙΣ-ΤΟΜΕΣ)
	ΕΝΔΕΙΞΗ ΤΟΜΗΣ
	Α- ΑΡΙΘΜΟΣ ΤΟΜΗΣ
	ΑΔ1: ΑΡΙΘΜΟΣ ΣΧΕΔΙΟΥ
	ΕΝΔΕΙΞΗ ΟΝΗΣ
	ΟΝΗ 1: ΑΡΙΘΜΟΣ ΟΝΗΣ
	ΑΔ1: ΑΡΙΘΜΟΣ ΣΧΕΔΙΟΥ
	ΚΛΙΣΗ / INCLINATION
	ΕΝΔΕΙΞΗ ΛΕΠΤΟΜΕΡΕΙΑΣ (ΟΡΙΖΟΝΤΙΑ ΤΟΜΗ)
	ΕΝΔΕΙΞΗ ΛΕΠΤΟΜΕΡΕΙΑΣ (ΚΑΤΑΚΟΡΥΦΗ ΤΟΜΗ)
	ΣΥΜΒΟΛΟ ΑΡΧΗΣ ΧΑΡΑΞΗΣ
	ΑΝΙΣΟΤΑΘΙΑ ΕΠΙΠΕΔΩΝ
	ΕΝΔΕΙΞΗ ΟΠΗΣ ΣΤΗΝ ΟΡΟΦΗ
	ΕΝΔΕΙΞΗ ΟΠΗΣ ΣΤΟ ΔΑΠΕΔΟ
	ΗΛΕΚΤΡΙΚΟΣ ΠΙΝΑΚΑΣ
	ΠΥΡΟΣΒΕΣΤΙΚΗ ΦΟΛΙΑ
	ΣΤΟΙΧΕΙΑ ΧΩΡΟΥ
	ΚΩΔΙΚΟΣ ΧΩΡΟΥ
	ΧΡΗΣΗ ΧΩΡΟΥ
	ΧΑΡΑΚΤΗΡΙΣΜΟΣ ΧΩΡΟΥ 1
	ΚΑΘΑΡΟ ΕΜΒΛΩΝ ΧΩΡΟΥ
	ΤΥΠΟΣ ΤΕΛΙΚΗΣ ΕΠΙΦΑΝΕΙΑΣ ΟΡΟΦΗΣ
	ΚΑΘΑΡΟ ΥΠΟΣ ΧΩΡΟΥ
	ΤΥΠΟΣ ΤΕΛΙΚΗΣ ΕΠΙΦΑΝΕΙΑΣ ΔΑΠΕΔΟΥ
	ΤΥΠΟΣ ΤΕΛΙΚΗΣ ΕΠΙΦΑΝΕΙΑΣ ΤΟΙΧΟΥ
	ΤΥΠΟΣ ΣΩΛΕΤΗΣ
	ΤΥΠΟΙ ΚΑΤΑΣΚΕΥΗΣ ΔΑΠΕΔΩΝ (Βλ. ΠΙΝΑΚΑ ΤΥΠΟΛΟΓΙΑΣ)
	ΤΥΠΟΙ ΚΑΤΑΣΚΕΥΗΣ ΤΟΙΧΟΠΟΙΩΝ (Βλ. ΠΙΝΑΚΑ ΤΥΠΟΛΟΓΙΑΣ)
	ΚΩΔΙΚΟΣ ΕΣΩΤΕΡΙΚΟΥ ΚΟΥΦΟΜΑΤΟΣ
	ΕΠΙΠΕΔΟ ΤΟΠΟΘΕΤΗΣΗΣ
	ΑΥΞΟΥΝΑ ΑΡΙΘΜΩΝ ΚΟΥΦΟΜΑΤΟΣ
	ΤΥΠΟΣ ΚΟΥΦΟΜΑΤΟΣ (Βλ. ΠΙΝΑΚΑ ΚΟΥΦΟΜΑΤΩΝ)
	ΠΛΑΤΟΣ ΚΟΥΦΟΜΑΤΟΣ
	ΠΟΣΑ ΚΟΥΦΟΜΑΤΟΣ
	ΠΡΕΚΙ ΚΟΥΦΟΜΑΤΟΣ
	ΚΩΔΙΚΟΣ ΕΣΩΤΕΡΙΚΟΥ ΚΟΥΦΟΜΑΤΟΣ
	ΕΠΙΠΕΔΟ ΤΟΠΟΘΕΤΗΣΗΣ
	ΑΥΞΟΥΝΑ ΑΡΙΘΜΩΝ ΚΟΥΦΟΜΑΤΟΣ
	ΤΥΠΟΣ ΚΟΥΦΟΜΑΤΟΣ (Βλ. ΠΙΝΑΚΑ ΚΟΥΦΟΜΑΤΩΝ)
	ΠΛΑΤΟΣ ΚΟΥΦΟΜΑΤΟΣ
	ΠΟΣΑ ΚΟΥΦΟΜΑΤΟΣ
	ΠΡΕΚΙ ΚΟΥΦΟΜΑΤΟΣ
	ΣΤΟΙΧΕΙΑ ΗΜ ΑΝΟΙΓΜΑΤΟΣ
	ΤΥΠΟΣ ΑΝΟΙΓΜΑΤΟΣ
	ΠΛΑΤΟΣ ΗΜ
	ΚΑΤΟ ΣΤΑΘΜΗ
	ΚΩΔΙΚΟΣ ΕΞΟΠΛΙΣΜΟΥ

ΕΚΔΟΣΗ	ΤΡΟΠΟΠΟΙΗΣΕΙΣ	ΗΜΕΡΟΜΗΝΙΑ
--------	---------------	------------

ΕΡΓΟ

ΣΥΝΤΗΡΗΣΗ-ΑΝΑΚΑΙΝΙΣΗ & ΕΝΕΡΓΕΙΑΚΗ ΑΝΑΒΑΘΜΙΣΗ ΤΗΣ ΔΗΜΟΤΙΚΗΣ ΒΙΒΛΙΟΘΗΚΗΣ ΠΑΤΡΩΝ

ΔΗΜΟΣ ΠΑΤΡΕΩΝ

ΑΡΧΙΤΕΚΤΟΝΙΚΗ ΜΕΛΕΤΗ

ΜΕΛΕΤΗ ΕΦΑΡΜΟΓΗΣ

ΤΙΤΛΟΣ ΣΧΕΔΙΟΥ
ΚΑΤΟΨΗ ΚΑΘΑΙΡΕΣΕΩΝ-ΑΠΟΞΗΛΩΣΕΩΝ Α' ΟΡΟΦΟΥ

ΑΡΙΘΜΟΣ ΣΧΕΔΙΟΥ 03

ΕΚΔΟΣΗ 00

ΗΜΕΡΟΜΗΝΙΑ 15/05/2022

ΚΑΙΜΑΚΑ 1:100

ΟΝΟΜΑ ΑΡΧΕΙΟΥ Ακ02

ΚΩΔΙΚΟΣ ΕΡΓΟΥ B908d

ΑΡΧΙΤΕΚΤΟΝΙΚΗ ΜΕΛΕΤΗ

ΒΕΤΑΠΛΑΝ

ΑΡΙΣΤΟΔΗΜΟΥ 1, 10676 ΑΘΗΝΑ, ΤΗΛ: 210 72 50 196, EMAIL: betaplan@betaplan.gr

ΣΤΑΤΙΚΗ ΜΕΛΕΤΗ

Παύλος Στατικός Μελετών

Παναγιώτης Παναγιωτοπούλου & Συνεργάτες

Κ. ΠΑΠΑΡΗΓΟΠΟΥΛΟΥ 18, 11473 ΑΘΗΝΑ, ΤΗΛ: 210 64 69 575

ΗΛΕΚΤΡΟΜΗΧΑΝΟΛΟΓΙΚΗ ΜΕΛΕΤΗ

Γραφείο Ηλεκτρομηχανολογικών Μελετών

Κωνσταντίνος Χόντος & Συνεργάτες

Ομήρου 18, 15232 ΧΑΛΑΝΔΡΙ, ΤΗΛ: 210 26 34 209

© Copyright 2021 BETAPLAN, All Rights Reserved

BETAPLAN
ΒΕΤΟΥΡΑΚΗΣ - ΤΑΒΑΝΙΩΤΗΣ & ΣΥΝΕΡΓΑΤΕΣ Α.Ε.Μ.
ΑΡΙΣΤΟΔΗΜΟΥ 1 - ΑΘΗΝΑ Τ.Κ. 106 76
ΤΗΛ.: 210 72 50 196, ΦΑΧ: 210 72 59 566
e-mail: betaplan@betaplan.gr

ΙΩΑΝΝΗΣ Ν. ΒΕΤΟΥΡΑΚΗΣ
ΔΙΠΛΩΜ. ΑΡΧΙΤΕΚΤΟΝ ΜΗΧΑΝΙΚΟΣ
ΕΘΝΙΚΟΥ ΜΕΤΣΟΒΙΟΥ ΠΟΛΥΤΕΧΝΕΙΟΥ
ΜΕΛΟΣ Τ.Ε.Ε. ΑΡΙΘΜΟΣ ΜΗΤΡΩΟΥ: 15376
ΑΡΙΣΤΟΔΗΜΟΥ 1, 106 76 ΑΘΗΝΑ - ΤΗΛ: 210 7250196