
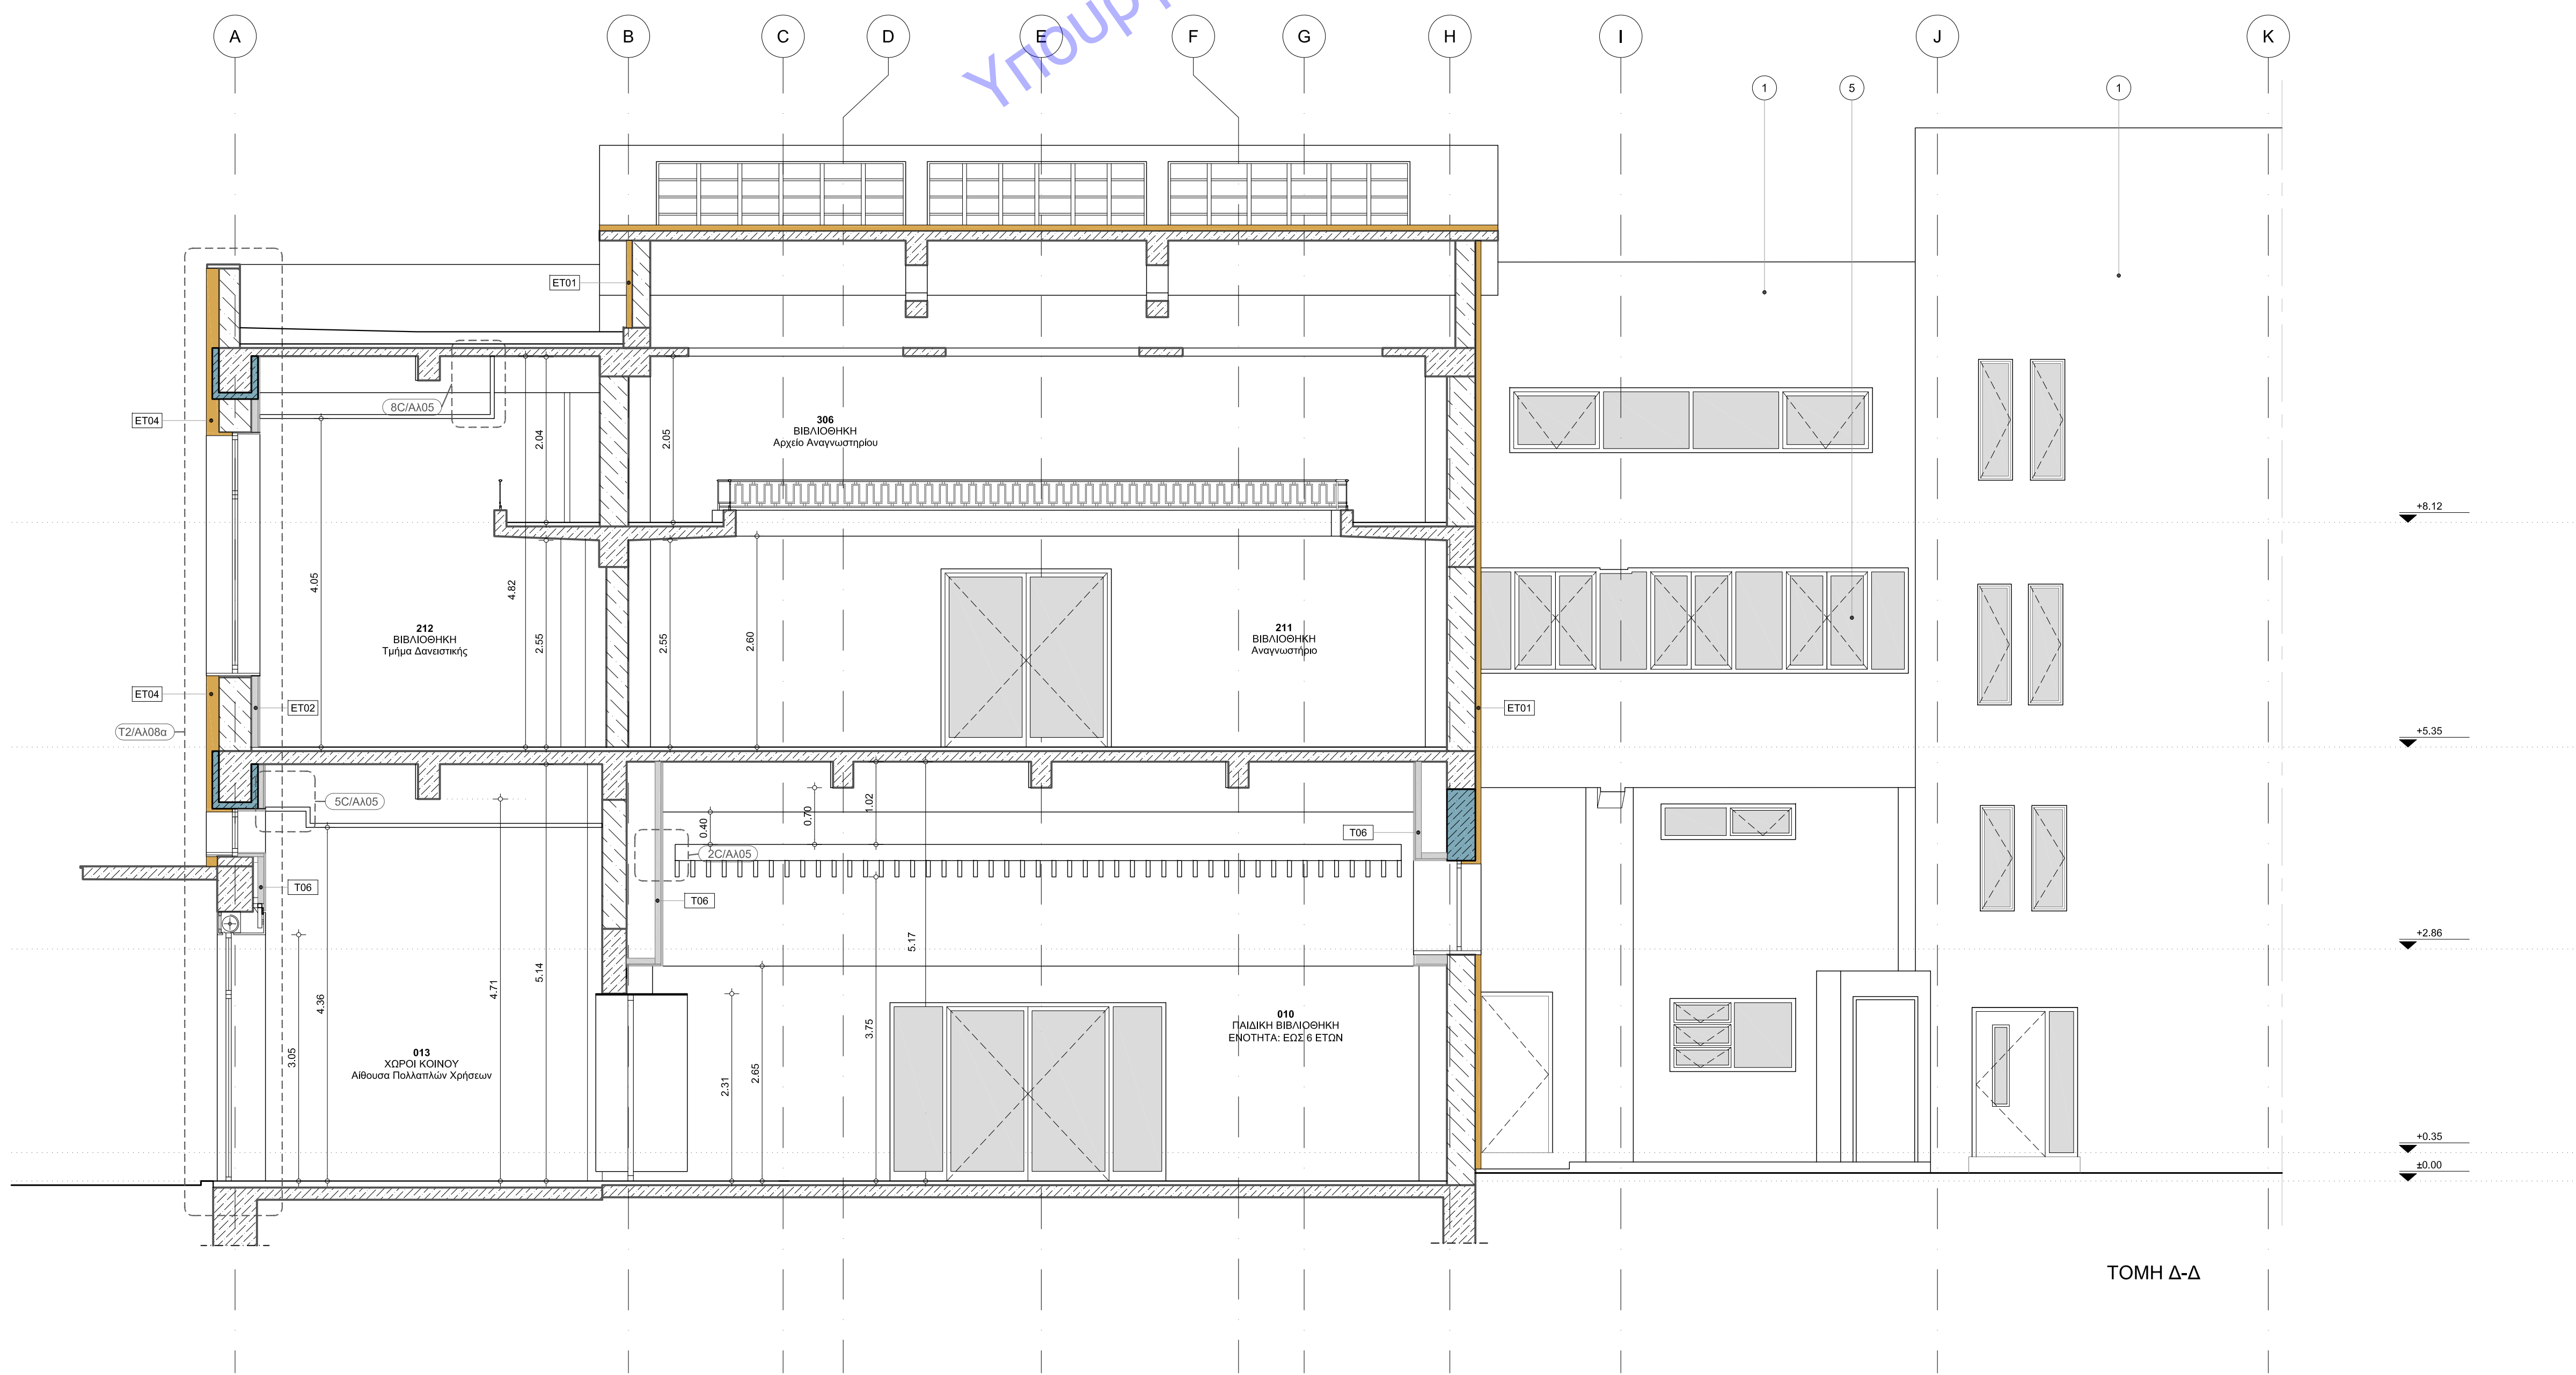


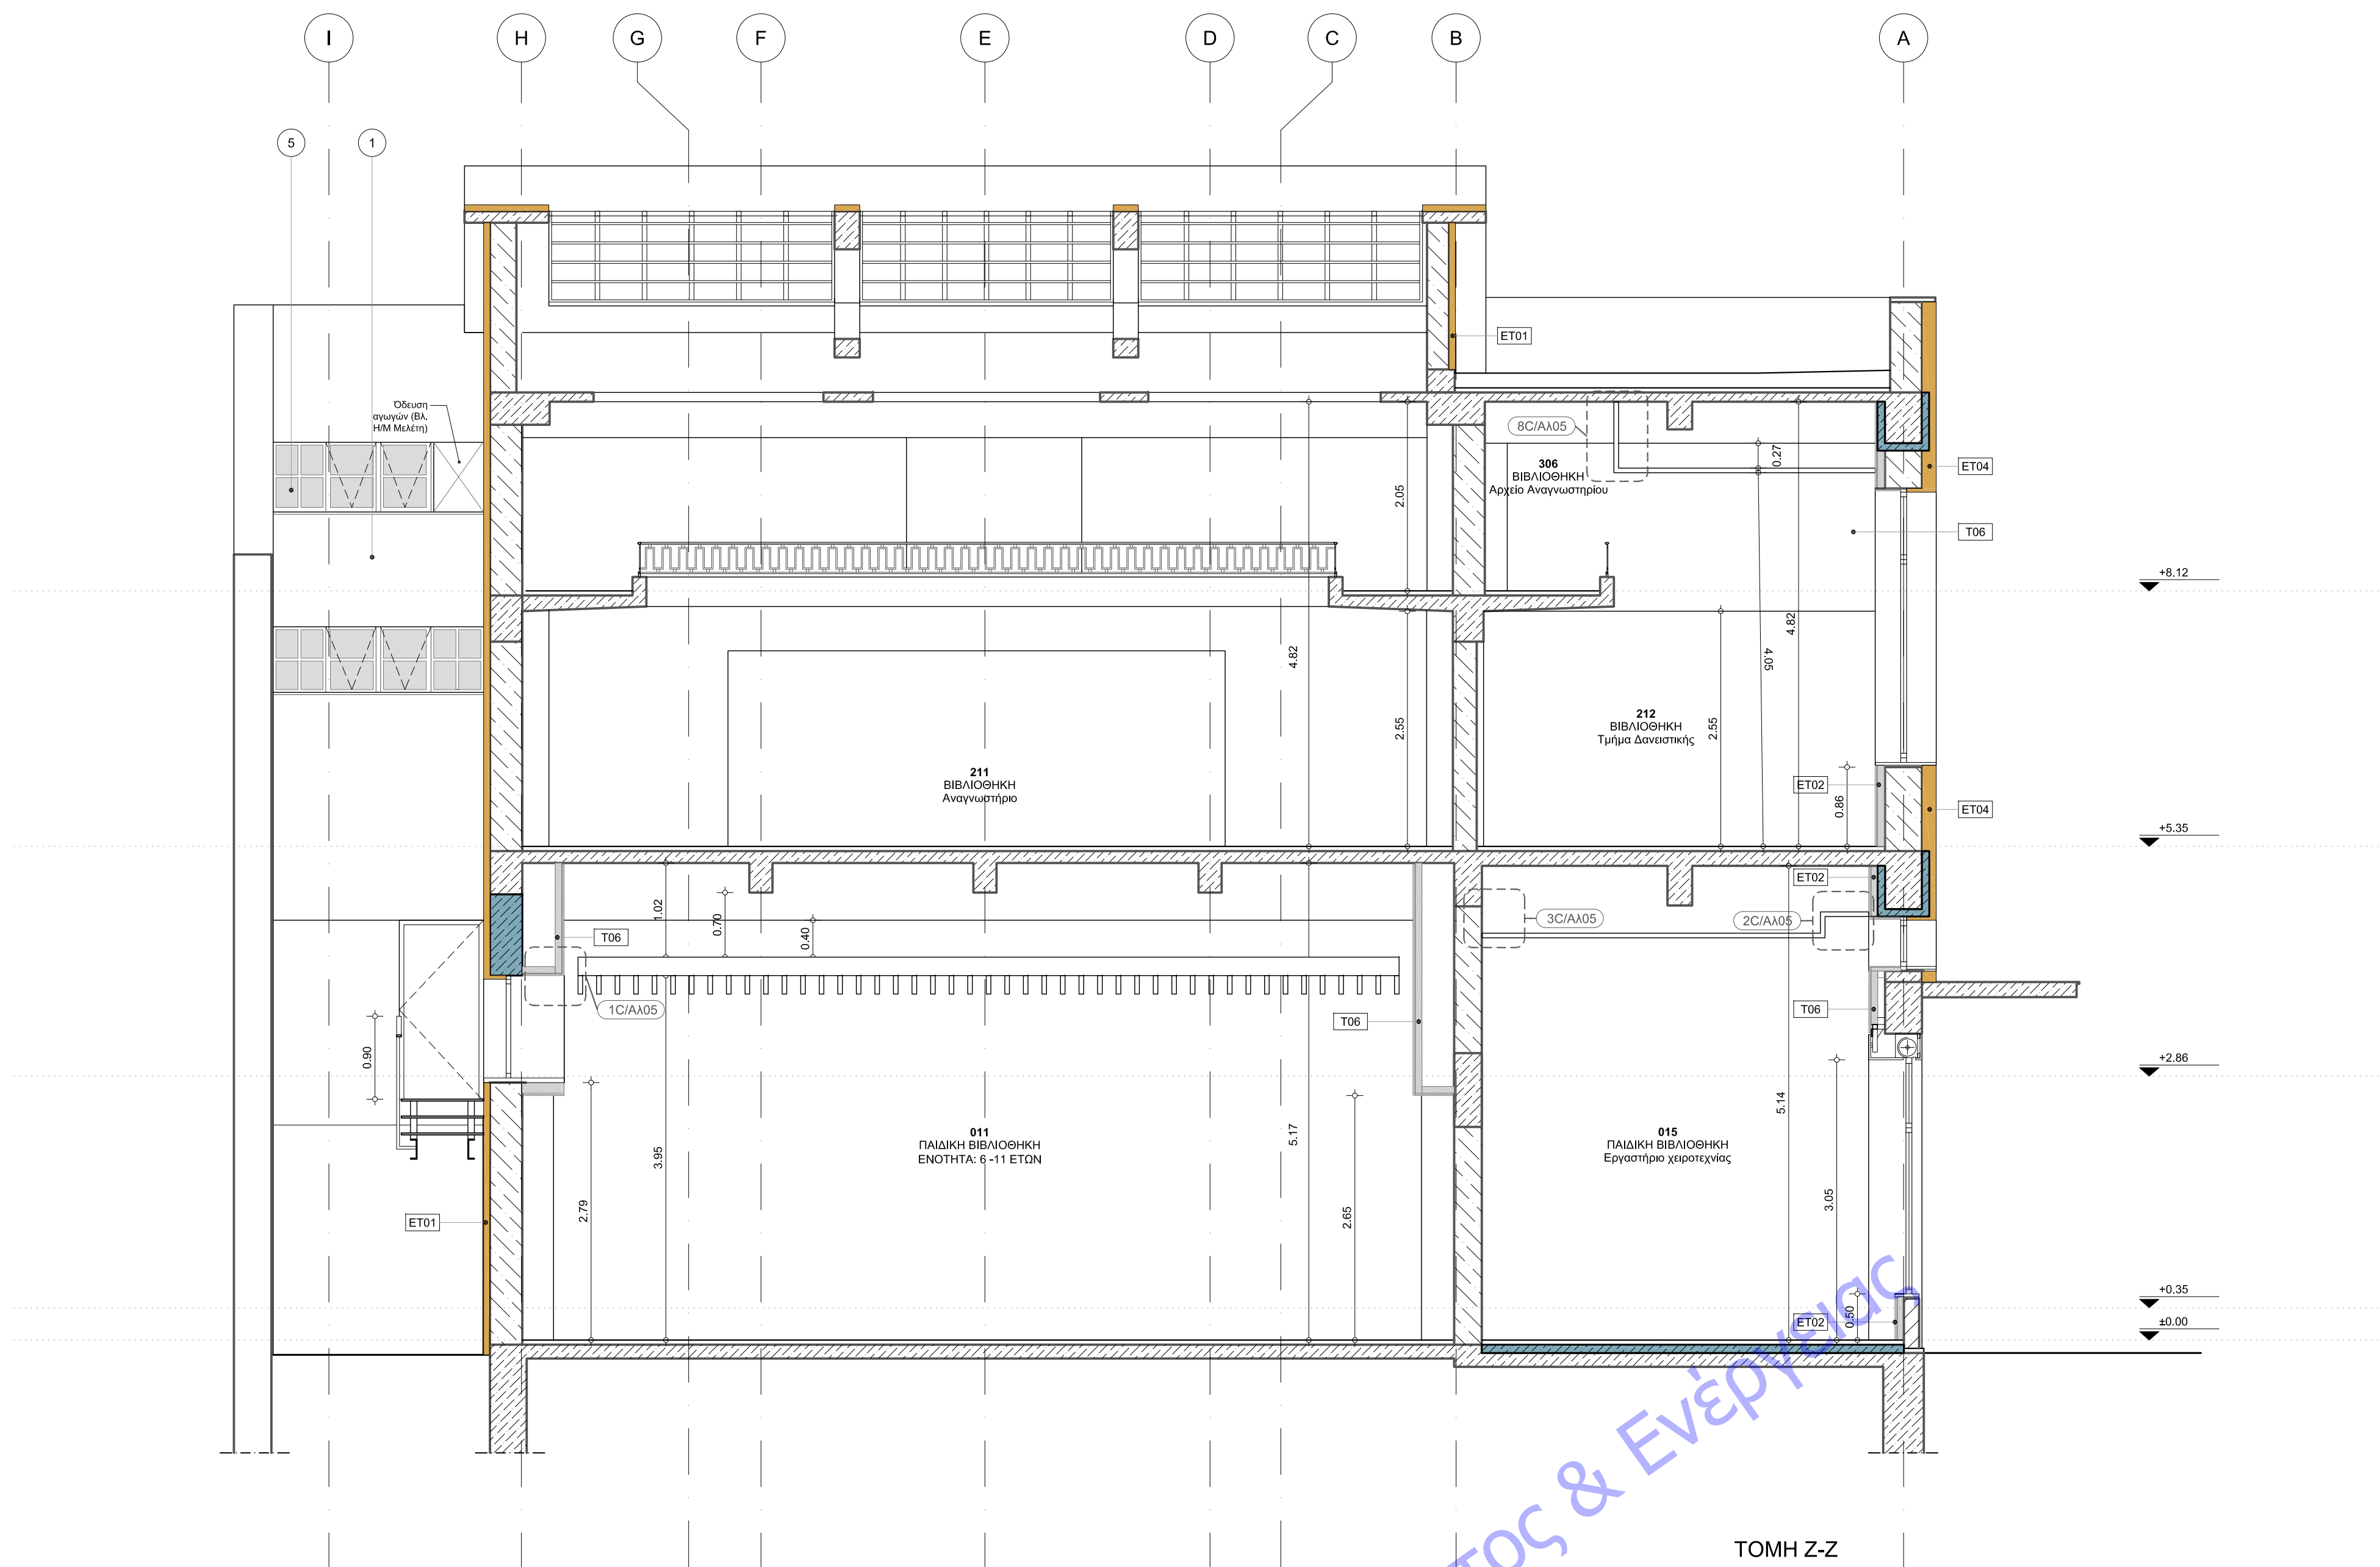

ΥΠΟΛΗΠΤΑ ΣΥΜΒΟΛΙΣΜΟΙ

(Α) ----- ΕΝΔΕΙΞΗ ΑΞΟΝΩΝ

10.00
↓

(B) ----- ΙΣΤΑΓΜΗ ΤΕΛΙΚΟΥ ΔΑΓΕΛΟΥ
(ΣΕ ΟΒΕΙΕ-ΤΟΜΕΙΣ)

(C) ----- ΕΝΔΕΙΞΗ ΛΕΙΤΤΟΜΕΛΕΙΑΣ
(ΟΡΙΖΟΝΤΙΑ ΤΟΜΗ)

(D) ----- ΕΝΔΕΙΞΗ ΛΕΙΤΤΟΜΕΛΕΙΑΣ
(ΚΑΤΑΚΟΡΥΦΗ ΤΟΜΗ)

(Ε) ----- ΙΣΤΟΙΟΚΕΛΑ ΧΡΟΦΟΥ

001 ----- ΚΟΙΛΩΣΕ ΚΑΡΟΥ

ΚΥΚΛΟΦΟΡΙΑ ----- ΠΛΗΡΗ ΚΑΡΟΥ

ΕΒΕΔΟΧ ----- ΜΕΤΑΠΡΟΒΛΕΨΗ ΚΑΡΟΥ 1

(1) ----- ΕΝΔΕΙΞΗ ΥΑΚΟΥ

ΥΠΟΜΝΗΜΑ ΥΛΙΚΩΝ ΘΕΜΕΩΝ	
1	ΕΠΙΧΡΩΜΑ ΘΕΡΜΟΠΡΟΣΩΧΩΝ ΤΕΧΝΟΠΡΟΣΤΑΣΙΑΣ ΜΑΤΕΡΙΩΣ
2	ΠΛΑΣΤΙΚΟ ΧΡΩΜΑ ΣΕ ΕΠΙΧΡΩΜΑ
3	ΥΠΕΙΓΜΕΝΗ ΕΥΛΑΪΗ ΥΛΟΘΥΡΑ
4	ΝΕΑ ΥΛΟΘΥΡΑ ΜΕ ΣΚΕΛΕΤΟ ΑΠΟ ΔΙΑΤΟΜΕΣ ΑΛΟΥΜΙΝΙΟΥ
5	ΝΕΑ ΥΛΟΘΥΡΑ ΜΕ ΣΚΕΛΕΤΟ ΑΠΟ ΔΙΑΤΟΜΕΣ ΑΛΟΥΜΙΝΙΟΥ
6	ΥΠΕΙΓΜΕΝΗ ΜΑΡΙΚΙΑ ΑΠΟ ΟΛΙΓΟΜΕΣ ΣΤΥΡΟΛΙΝΑ
7	ΥΠΕΙΓΜΕΝΗ ΜΕΤΑΛΛΙΚΗ ΥΛΟΘΥΡΑ
8	ΠΕΡΙΣΩΤΑ ΑΝΟΙΓΜΑΤΑ ΕΛΕΓΧΙΜΟΥ
9	ΧΑΛΥΒΩΔΗ ΘΥΡΑ ΜΕ ΠΕΡΙΣΩΤΑ
10	ΜΕΤΑΛΛΙΚΗ ΥΛΟΘΥΡΑ
11	ΕΠΙΧΡΩΜΑ ΤΥΠΟΥ "ΜΑΤΕΡΙΩΣ"

ΥΠΟΜΝΗΜΑ ΥΦΙΣΤΑΜΕΝΩΝ ΤΟΙΧΟΠΟΙΗΣΕΩΣ ΔΙΑΧΩΡΙΣΤΙΚΩΝ	
	ΥΦΙΣΤΑΜΕΝΑ ΣΤΟΙΧΕΙΑ ΦΕΡΟΝΤΟΣ ΟΡΓΑΝΙΣΜΟΥ ΟΠΛΙΣΜΕΝΟΥ ΣΚΥΡΟΔΕΜΑΤΟΣ
	ΥΦΙΣΤΑΜΕΝΑ ΤΟΙΧΩΜΑΤΑ ΓΥΡΟΣΗΣ ΑΠΟ ΟΠΛΙΣΜΕΝΟ ΣΚΥΡΟΔΕΜΑ
	ΥΦΙΣΤΑΜΕΝΗ ΤΟΙΧΟΠΟΙΙΑ
	ΥΦΙΣΤΑΜΕΝΟ ΤΟΙΧΩΜΑ ΉΠΙΗΣ ΔΟΜΗΣΗΣ
	ΥΦΙΣΤΑΜΕΝΟ ΓΥΑΛΙΝΟ ΔΙΑΧΩΡΙΣΤΙΚΟ

ΥΠΟΜΟΝΗΜΑ ΝΕΩΝ ΤΟΙΧΟΠΟΙΩΝ & ΔΙΑΧΩΡΙΣΤΙΚΩΝ	
	ΝΕΟ ΣΤΟΙΧΕΙΟ ΟΠΛΙΣΜΕΝΟΥ ΣΚΥΡΟΔΕΜΑΤΟΣ
	ΝΕΑ ΤΟΙΧΟΠΟΙΑ ΜΠΛΗΤΗΣ ΟΠΤΟΓΩΝΙΣΘΕΝΗΣ ΜΕ ΕΠΙΧΡΙΣΜΑ
	ΥΦΙΣΤ. ΤΟΙΧΟΔΕΜΑ ΠΛΗΡΗΣ/ΗΣ ΑΠΟ ΟΠΛΙΣΜΕΝΟ ΣΚΥΡΟΔΕΜΑ ΜΕ ΝΕΑ ΔΕΡΜΟΠΡΟΣΤΑΣΙΑ
	ΝΕΟ ΤΟΙΧΩΜΑ ΞΗΡΗΣ ΔΟΜΗΣΗΣ (βλ. ΠΙΝΑΚΑ ΤΥΠΟΛΟΓΙΑΣ)
	ΝΕΟ ΓΥΑΛΙΝΟ ΔΙΑΧΩΡΙΣΤΙΚΟ (βλ. ΠΙΝΑΚΑ ΤΥΠΟΛΟΓΙΑΣ)

ΣΗΜΕΙΩΣΕΙΣ:

- Η σχετική στάθμη +0,00 της Βελισθηλής αποσκοπεί στην απόλυτη στάθμη +4,53
- Τα σχέδια βασίζονται στην αποτύπωση που δόθηκε από την Τεχνική Υπηρεσία του Δήμου Πατρέων. Όλες οι διαστάσεις και οι τυπολογίες των τοποθεσιών πρέπει να επιβεβαιωθούν από τον εργοδότη.
- Τα κομμάτια που φέρουν αστερίσκο, εμφανίζονται σε παραστάση από μια κατεύθυνση και τα πλήρη στοιχεία τους αναγράφονται στην χαμηλότερη στάθμη.

BETAPLAN
ΒΕΝΤΟΥΡΑΚΗΣ - ΤΑΒΑΝΙΩΤΗΣ
& ΖΥΝΕΡΤΑΚΗΣ Α.Ε.Μ.
 ΑΡΙΣΤΟΔΗΜΟΥ 8 - ΑΘΗΝΑ Τ.Κ. 106 76
 ΤΗΛ.: 210-7250-196, FAX: 210-723-558
 e-mail: katabetan@betaplan.gr

ΙΩΑΝΝΗΣ Ν. ΒΕΝΤΟΥΡΑΚΗΣ
 ΔΙΠΛΩΜ. ΑΡΧΙΤΕΚΤΩΝ ΜΗΧΑΝΙΚΟΣ
 ΕΘΝΙΚΟΥ ΜΕΤΕΩΡΟΛΟΓ. ΠΟΛΥΤΕΧΝΕΙΟΥ
 ΜΕΛΟΣ Τ.Ε.Ε. ΑΡΙΘΜΟΣ ΜΗΤΡΩΟΥ: 15376
 ΑΡΙΣΤΟΔΗΜΟΥ 1, 106 76 ΑΘΗΝΑ - ΤΗΛ: 210 7250 196

[illegible]