
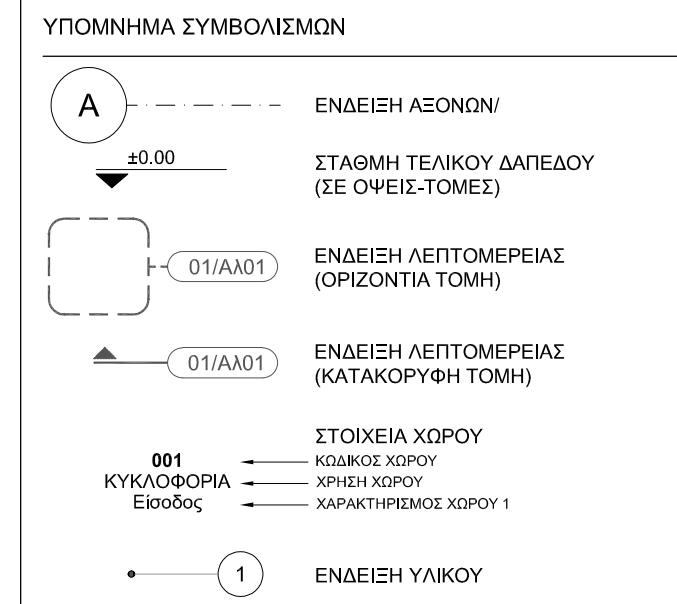


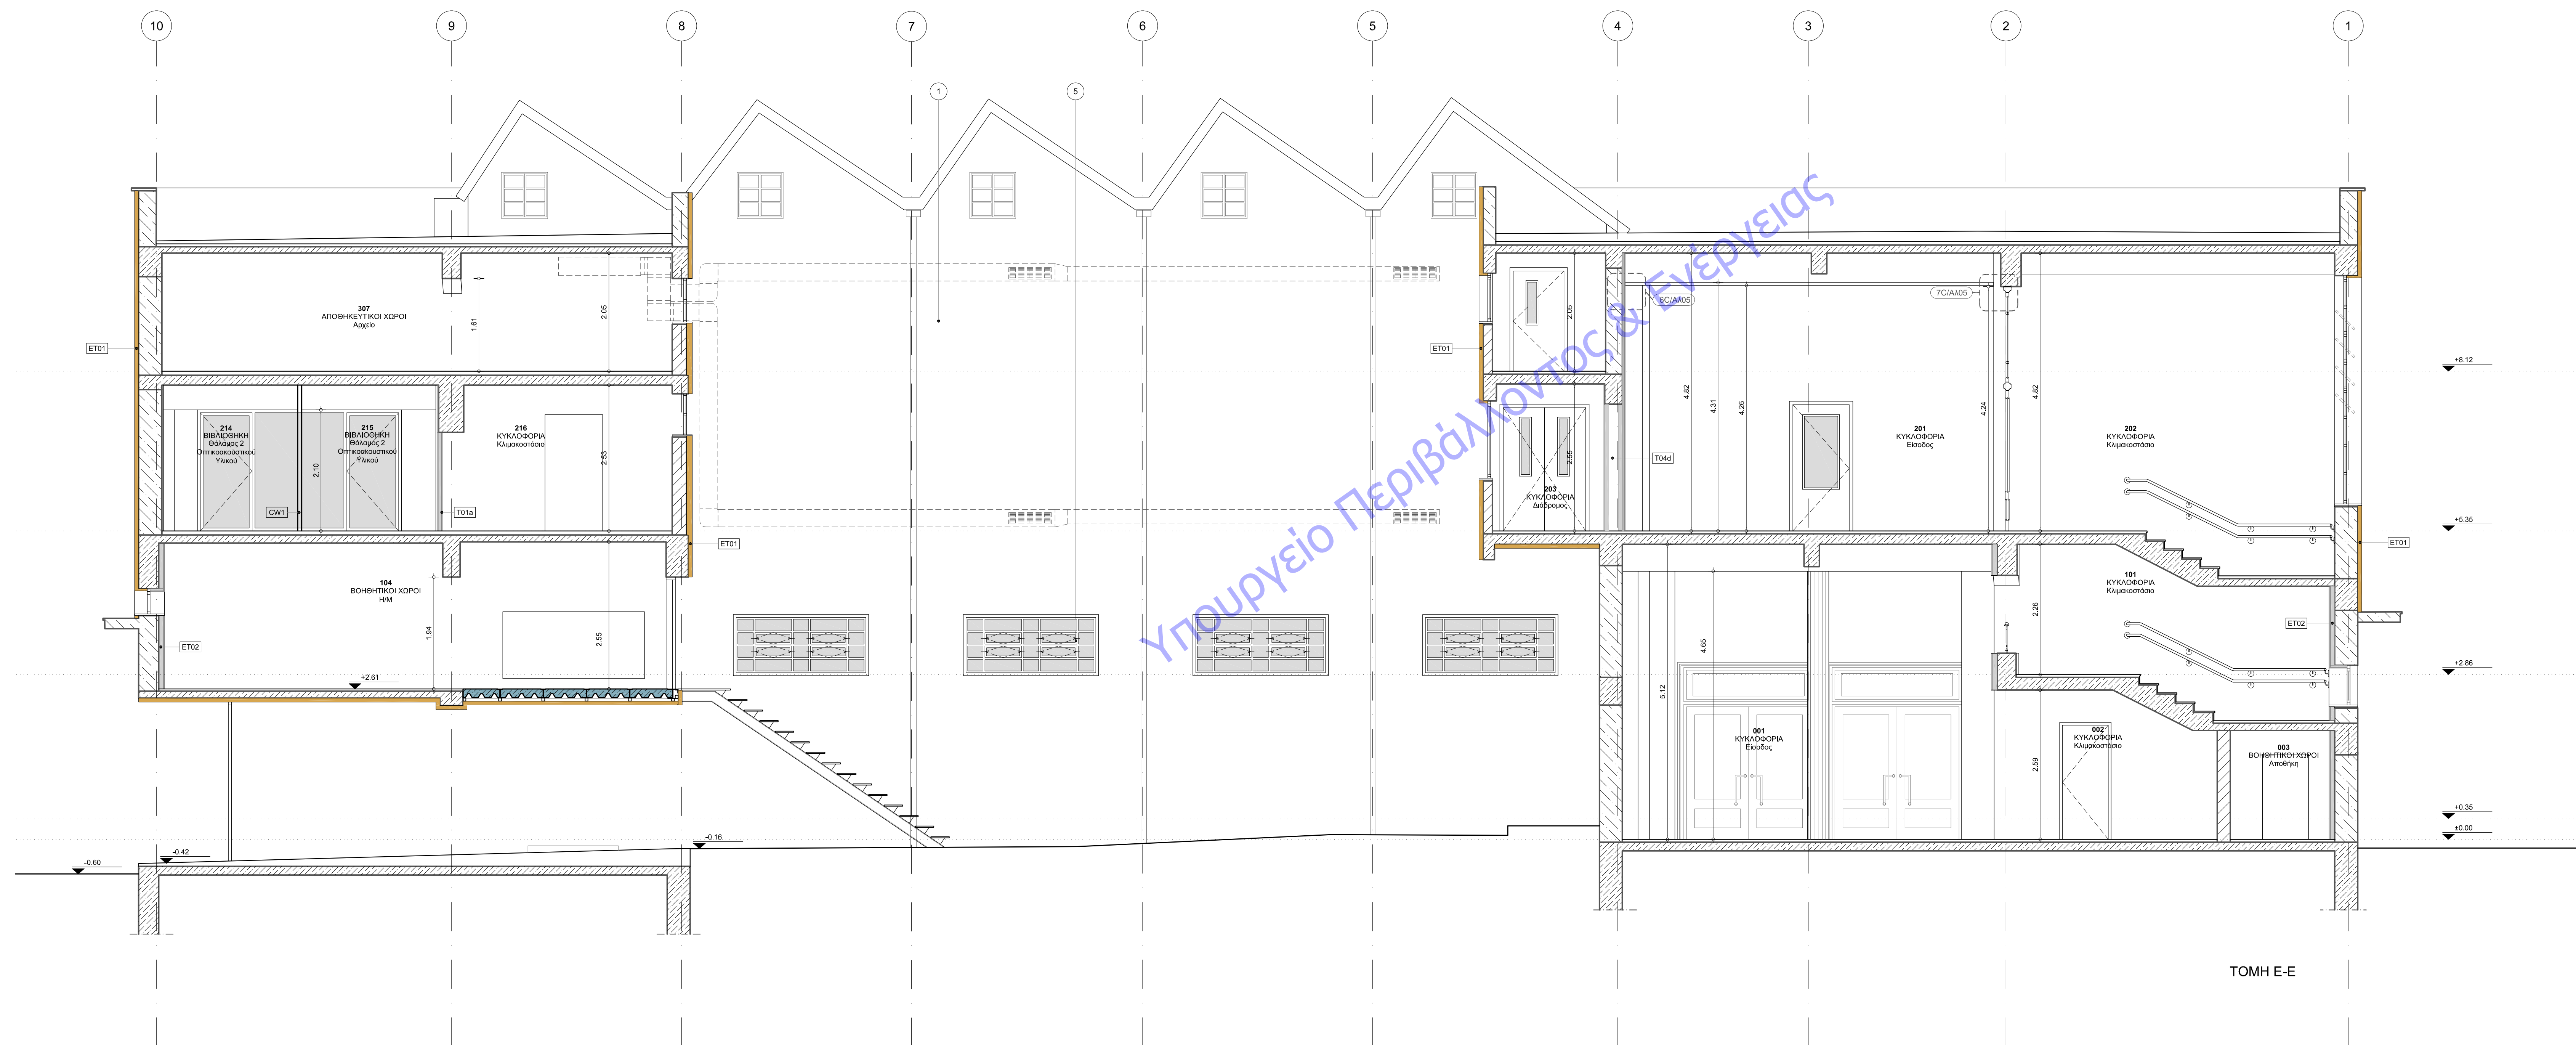

- | ΥΠΟΛΟΓΙΣΜΑ ΥΛΙΚΩΝ ΟΥΣΙΑΣ | |
|--------------------------|---|
| 1 | ΕΠΙΧΡΙΣΜΑ ΘΕΡΜΟΠΡΟΣΩΤΩΣΗΣ ΤΕΧΝΟΠΟΛΙΤΕΣ "ARTIFICIAL" |
| 2 | ΠΛΑΣΤΙΚΟ ΧΡΩΜΑ ΣΤΗ ΕΠΙΧΡΙΣΜΑ |
| 3 | ΨΥΓΕΤΑΜΕΝΗ ΣΥΝΤΡΙΛΗ ΥΛΙΟΦΩΡΑ |
| 4 | ΝΕΑ ΥΛΟΠΟΙΗΣΙΑ ΜΕ ΣΚΕΛΕΤΟ ΑΠΟ ΔΙΑΤΟΜΕΣ ΛΟΛΟΥΜΙΝΟΥ |
| 5 | ΝΕΟ ΦΕΓΓΙΤΕΣ ΜΕ ΣΚΕΛΕΤΟ ΑΠΟ ΔΙΑΤΟΜΕΣ ΛΟΛΟΥΜΙΝΟΥ |
| 6 | ΨΥΓΕΤΑΜΕΝΗ ΜΑΡΙΖΑ ΑΠΟ ΟΛΙΓΟΜΕΡΟ ΣΚΥΡΩΣΕΩΣ |
| 7 | ΨΥΓΕΤΑΜΕΝΗ ΜΕΤΑΛΛΙΚΗ ΥΛΙΟΦΩΡΑ |
| 8 | ΠΕΡΙΣΤΟΤΑ ΑΝΟΙΓΜΑΤΑ ΕΛΕΓΚΤΙΣΜΟΥ |
| 9 | ΧΑΛΥΒΙΝΗ ΘΥΡΑ ΜΕ ΠΕΡΙΣΤΟΤΑ |
| 10 | ΜΕΤΑΛΛΙΚΗ ΥΔΡΟΡΡΟΗ |
| 11 | ΕΠΙΧΡΙΣΜΑ ΤΥΠΟΥ "ARTIFICIAL" |

- ΥΠΟΜΝΗΜΑ ΥΠΕΡΒΑΤΗΜΕΝΩΝ ΤΟΚΟΠΟΙΩΣΕΩΝ ΔΙΑΦΟΡΗΤΙΚΩΝ**
- | | |
|---|--|
|  | ΥΠΕΡΒΑΤΗΜΕΝΑ ΤΟΚΟΛΑ ΦΕΡΟΝΤΕΣ
ΟΡΓΑΝΩΣΗ ΟΡΓΑΝΩΜΕΝΗΣ ΥΠΕΡΒΑΤΗΜΕΝΗΣ |
|  | ΥΠΕΡΒΑΤΗΜΕΝΑ ΤΟΚΟΛΑ ΠΑΡΗΓΕΙΕΣ
ΑΠΟ ΕΠΙΧΕΙΡΗΣΜΕΝΟΥ ΤΟΚΟΥ |
|  | ΥΠΕΡΒΑΤΗΜΕΝΟ ΤΟΚΟΛΟΝ |
|  | ΥΠΕΡΒΑΤΗΜΕΝΟ ΤΟΚΟΛΟΝ ΣΗΡΙΣ ΣΟΛΩΣΗΣ |
|  | ΥΠΕΡΒΑΤΗΜΕΝΟ ΓΥΝΑΙΚΟ ΔΙΑΦΟΡΗΤΙΚΟ |
- ΥΠΟΜΝΗΜΑ ΝΕΩΝ ΤΟΚΟΠΟΙΩΣΕΩΝ ΔΙΑΦΟΡΗΤΙΚΩΝ**
- | | |
|---|--|
|  | ΝΕΟ ΣΤΟΙΧΕΙΟ ΟΡΓΑΝΩΜΕΝΟΥ
ΣΥΣΤΗΜΑΤΟΣ |
|  | ΝΕΑ ΤΟΚΟΠΩΣΗ ΜΕΤΑΤΙΘΕΙ
ΟΤΙΟΤΙΣΔΕΝΕΙΣΟΛΩΣΗΝ ΜΕ ΕΠΙΣΤΑΣΗ |
|  | ΥΠΕΡΤ. ΤΟΚΟΠΩΣΗ ΠΑΡΗΓΕΙΕΣ ΚΑΙ ΟΡΓΑΝΩΜΕΝΟ
ΣΥΣΤΗΜΑ ΜΕ ΝΕΑ ΦΕΡΟΜΕΝΟΙ |
|  | ΝΕΟ ΤΟΚΟΛΟΝ (ΣΗΡΙΣ ΣΟΛΩΣΗΣ)
(ΒΛ. ΠΑΡΑΚΑΤΑ ΤΟΤΟΠΟΙΩΣΕΙΣ) |
|  | ΝΕΟ ΓΥΝΑΙΚΟ ΔΙΑΦΟΡΗΤΙΚΟ
(ΒΛ. ΠΑΡΑΚΑΤΑ ΤΟΤΟΠΟΙΩΣΕΙΣ) |

ΣΗΜΕΙΩΣΕΙΣ:

- Η σχετική στάθμη ± 0.00 της Βιβλιοθήκης αντιστοιχεί στην απόλυτη στάθμη +4.53
- Τα σχέδια βασίζονται στην αποτύπωση που δόθηκε από την Τεχνική Υπηρεσία του Δήμου Πατρέων. Όλες οι διαστάσεις και οι υπαλολογίες των τοιχοποιιών πρέπει να επιβεβαιωθούν από τον εργολάβο.
- Τα κομμάτια που φέρουν αστρίσκο, εμφανίζονται σε παραπάνω από μια κατόψεις και η πλήρης στοιχεία τους αναγράφονται στην χαμηλότερη στάθμη.

BETAPLAN
ΒΕΝΤΟΥΡΑΚΗΣ - ΤΑΒΑΝΙΟΤΗΣ
& ΣΥΝΕΡΓΑΤΕΣ Α.Ε.Μ.
ΑΡΙΣΤΟΤΕΛΟΥΣ 1, ΑΘΗΝΑ Τ.Κ. 106 76
ΤΗΛ.: 210 72 50 199 FAX: 210 72 39 666
e-mail: betaplan@betaplan.gr

ΙΩΑΝΝΗΣ Ν. ΒΕΝΤΟΥΡΑΚΗΣ
ΔΙΠΛΩΜ. ΑΡΧΙΤΕΚΤΟΝ ΜΗΧΑΝΙΚΟΣ
ΕΘΝΙΚΟΥ ΜΕΤΕΩΡΟΛΟΓ. ΠΟΛΥΤΕΧΝΕΙΟΥ
ΜΕΛΟΣ Τ.Ε.Ε. ΑΡΙΘΜΟΣ ΠΛΗΡΩΣ: 15376
ΑΡΙΣΤΟΤΕΛΟΥΣ 1, 106 76 ΑΘΗΝΑ - ΤΗΛ: 210 7250196

ΕΚΔΟΣΗ	ΤΡΟΠΟΠΟΙΗΣΕΙΣ	ΗΜΕΡΟΜΗΝΙΑ
--------	---------------	------------

ΣΥΝΤΗΡΗΣΗ-ΑΝΑΚΑΙΝΙΣΗ &
ΕΝΕΡΓΕΙΑΚΗ ΑΝΑΜΟΡΦΩΣΗ
ΤΗΣ ΔΗΜΟΤΙΚΗΣ ΒΙΒΛΙΟΘΗΚΗΣ ΠΑΤΡΩΝ

ΔΗΜΟΣ ΠΑΤΡΕΩΝ

ΕΛΕΘΗ

ΑΡΧΙΤΕΚΤΟΝΙΚΗ ΜΕΛΕΤΗ

ΜΕΛΕΤΗ ΕΦΑΡΜΟΓΗΣ

ΤΑΧΟΣ ΣΧΕΔΙΟΥ
ΤΟΜΗ Ε-Ε

ΠΙΘΜΟΣ ΣΧΕΔΙΟΥ	ΕΚΔΟΣΗ
4	00

ΜΕΡΟΜΗΝΙΑ ΚΑΙΜΑΚΑ
ΑΝΟΥΑΡΙΟΣ 2022 1:50

ΝΟΜΑ ΑΡΧΕΙΟΥ	ΚΩΔΙΚΟΣ ΕΡΓΟΥ
ΑΤ04	B908d

ΕΤΑΠΛΑΝ
ΣΤΟΛΙΜΟΥ 1, 10675 ΑΘΗΝΑ, ΤΗΛ. 210.72.55.195, EMAIL: betaplan@betaplan.gr

ΕΛΛΗΝΙΚΗ ΜΕΛΕΤΗ
 Γραφείο Στατικών Μελετών
Αναγνώστης Παναγιωτόπουλος & Συνεργάτες
 ΠΑΠΑΡΡΗΓΟΠΟΥΛΟΥ 18, 11473 ΑΘΗΝΑ, ΤΗΛ: 210.64.66.575

ΗΛΕΚΤΡΟΜΗΧΑΝΟΛΟΓΙΚΗ ΜΕΛΕΤΗ
Γραφείο Ηλεκτρομηχανολογικών Μελετών
Λωσταντίνος Χόντος & Συνεργάτες
ΗΡΦΟΥ 18, 15232 ΚΑ/ΑΝΑΨΗ, ΤΗΛ. 210 26 34 209