


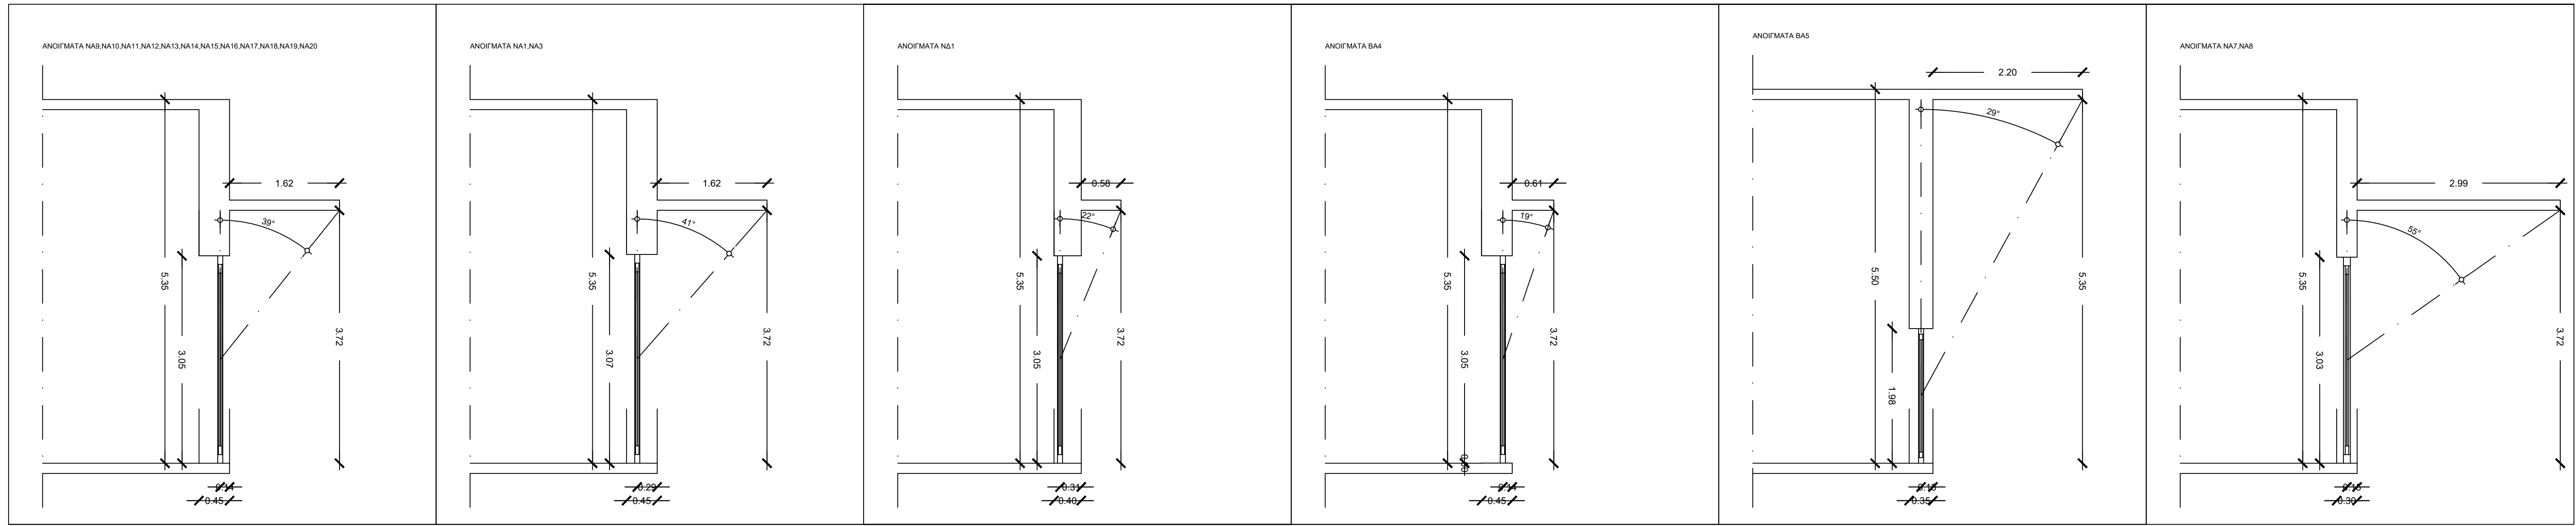

Επίπεδο:	1				
Κύριος	Προσανατολισμός	Γωνία πρόσκρουσης	Φωτ. θέρμανσης	Φωτ. ψύξης	
ΝΑ1	229	22	0.86	0.80	
ΝΑ2	229	0	1.00	1.00	
ΝΑ3	137	41	0.72	0.61	
ΝΑ4	137	41	0.72	0.61	
ΝΑ5	137	41	0.72	0.61	
ΝΑ6	137	0	1.00	1.00	
ΝΑ7	137	0	1.00	1.00	
ΝΑ8	137	0	1.00	1.00	
ΝΑ9	137	39	0.74	0.63	
ΝΑ10	137	39	0.74	0.63	
ΝΑ11	137	39	0.74	0.63	
ΝΑ12	137	39	0.74	0.63	
ΝΑ13	137	39	0.74	0.63	
ΝΑ14	137	39	0.74	0.63	
ΝΑ15	137	39	0.74	0.63	
ΝΑ16	137	39	0.74	0.63	
ΝΑ17	137	39	0.74	0.63	
ΝΑ18	137	39	0.74	0.63	
ΝΑ19	137	39	0.74	0.63	
ΝΑ20	137	39	0.74	0.63	
ΝΑ21	137	0	1.00	1.00	
ΝΑ22	137	0	1.00	1.00	
ΝΑ23	137	0	1.00	1.00	
ΝΑ24	137	0	1.00	1.00	
ΝΑ25	137	0	1.00	1.00	
ΝΑ26	137	0	1.00	1.00	
ΒΑ4	48	19	0.87	0.87	
ΒΑ1	317	0	1.00	1.00	
ΒΑ2	317	0	1.00	1.00	
ΒΑ3	317	0	1.00	1.00	
ΒΑ4	317	0	1.00	1.00	
ΒΑ5	49	29	0.81	0.80	
ΒΑ6	49	31	0.79	0.79	
ΒΑ7	49	69	0.49	0.44	

ΤΥΠΟΙ ΤΕΛΙΚΗΣ ΕΠΙΦΑΝΕΙΑΣ ΔΑΠΕΔΟΥ	
1.a.1	ΥΦΕΤΑΜΕΝΟ ΔΑΠΕΔΟ - ΛΕΥΚΟ ΜΑΡΜΑΡΟ
1.a.2	ΥΦΕΤΑΜΕΝΟ ΔΑΠΕΔΟ - ΜΑΡΜΑΡΟ ΓΚΡΙ ΚΑΙ ΛΕΥΚΟ ΣΕ ΕΝΔΕΛΑΔΟ
1.a.3	ΥΦΕΤΑΜΕΝΟ ΔΑΠΕΔΟ - ΜΑΡΜΑΡΟ ΙΩΑΝΝΙΝΩΝ
2.a.1	ΥΦΕΤΑΜΕΝΟ ΜΟΣΑΙΚΟ ΔΑΠΕΔΟ
3.a	ΥΦΕΤΑΜΕΝΟ ΔΑΠΕΔΟ PVC
1.b.1	ΠΛΑΚΙΑ ΜΑΖΗΣ ΑΝΤΙΟΛΙΘΗΤΙΚΑ 30x30cm
2.b.1	ΠΛΑΚΙΑ ΜΑΖΗΣ 60x60cm
3.b.1	ΒΙΟΚΛΗΜΜΟ ΔΑΠΕΔΟ ΜΕ ΕΠΙΣΤΡΩΣΗ ΒΑΪΝ
4.b.1	ΔΑΠΕΔΟ PVC ΣΕ ΠΛΑΚΙΑ 60x60cm
4.b.2	ΔΑΠΕΔΟ PVC ΣΕ ΠΛΑΚΙΑ 60x60cm ΠΟΥ ΣΥΜΒΑΛΙΣΕΙ ΠΟΛΥΚΡΙΒΟ ΜΟΤΙΒΟ ΤΑ ΤΗΝ ΠΛΑΚΙΑ ΒΕΛΛΙΟΦΟΡΗ
4.b.3	ΔΑΠΕΔΟ PVC ΣΕ ΡΟΛΙΔΟ
5.b	ΠΛΑΚΕΣ ΛΕΥΚΟΥ ΜΑΡΜΑΡΟΥ ΠΛΑΧΩΣ 30mm

Επίπεδο:	1				
Κύριος	Προσανατολισμός	Γωνία πρόσκρουσης	Φωτ. θέρμανσης	Φωτ. ψύξης	
ΝΑ1	229	0	1.00	1.00	
ΝΑ2	229	0	1.00	1.00	
ΝΑ3	137	0	1.00	1.00	
ΝΑ4	137	0	1.00	1.00	
ΝΑ5	137	0	1.00	1.00	
ΝΑ6	137	0	1.00	1.00	
ΒΑ1	48	0	1.00	1.00	
ΒΑ2	48	0	1.00	1.00	
ΒΑ3	48	0	1.00	1.00	
ΝΑ3	229	0	1.00	1.00	
ΝΑ7	137	0	1.00	1.00	
ΝΑ8	137	0	1.00	1.00	
ΝΑ9	137	0	1.00	1.00	
ΝΑ10	137	0	1.00	1.00	
ΝΑ11	137	0	1.00	1.00	
ΝΑ12	137	0	1.00	1.00	
ΝΑ13	137	0	1.00	1.00	
ΝΑ14	137	0	1.00	1.00	
ΝΑ15	137	0	1.00	1.00	
ΝΑ16	137	0	1.00	1.00	
ΝΑ17	137	0	1.00	1.00	
ΝΑ18	137	0	1.00	1.00	
ΝΑ19	137	0	1.00	1.00	
ΝΑ20	137	0	1.00	1.00	
ΝΑ21	137	0	1.00	1.00	
ΝΑ22	137	0	1.00	1.00	
ΝΑ23	137	0	1.00	1.00	
ΝΑ24	137	0	1.00	1.00	
ΝΑ25	137	0	1.00	1.00	
ΝΑ26	137	0	1.00	1.00	
ΒΑ4	48	0	1.00	1.00	
ΒΑ1	317	0	1.00	1.00	
ΒΑ2	317	0	1.00	1.00	
ΒΑ3	317	0	1.00	1.00	
ΒΑ4	317	0	1.00	1.00	
ΒΑ5	49	0	1.00	1.00	
ΒΑ6	49	0	1.00	1.00	
ΒΑ7	49	0	1.00	1.00	

Επίπεδο:	1					
Κύριος	Προσανατολισμός	Γωνία πρόσκρουσης	Φωτ. θέρμανσης	Φωτ. ψύξης	Φωτ. θέρμανσης	Φωτ. ψύξης
ΝΑ1	229	0	1.00	1.00	1.00	1.00
ΝΑ2	229	0	1.00	1.00	1.00	1.00
ΝΑ3	137	0	1.00	1.00	1.00	1.00
ΝΑ4	137	0	1.00	1.00	1.00	1.00
ΝΑ5	137	0	1.00	1.00	1.00	1.00
ΝΑ6	137	0	1.00	1.00	1.00	1.00
ΒΑ1	48	0	1.00	1.00	1.00	1.00
ΒΑ2	48	0	1.00	1.00	1.00	1.00
ΒΑ3	48	0	1.00	1.00	1.00	1.00
ΝΑ3	229	0	1.00	1.00	1.00	1.00
ΝΑ7	137	0	1.00	1.00	1.00	1.00
ΝΑ8	137	0	1.00	1.00	1.00	1.00
ΒΑ4	48	0	1.00	1.00	1.00	1.00
ΒΑ1	317	0	1.00	1.00	1.00	1.00
ΒΑ2	317	0	1.00	1.00	1.00	1.00
ΒΑ3	317	0	1.00	1.00	1.00	1.00
ΒΑ4	317	0	1.00	1.00	1.00	1.00
ΒΑ5	49	0	1.00	1.00	1.00	1.00
ΒΑ6	49	0	1.00	1.00	1.00	1.00
ΒΑ7	49	0	1.00	1.00	1.00	1.00

ΣΥΝΤΗΡΗΣΗ - ΑΝΑΚΑΙΝΙΣΗ ΚΑΙ ΕΝΕΡΓΕΙΑΚΗ ΑΝΑΒΑΘΜΙΣΗ ΤΗΣ ΔΗΜΟΤΙΚΗΣ ΒΙΒΛΙΟΘΗΚΗΣ ΠΑΤΡΕΩΝ

ΔΗΜΟΣ ΠΑΤΡΕΩΝ

ΕΝΕΡΓΕΙΑΚΗΣ ΑΠΟΔΟΣΗΣ

ΜΕΛΕΤΗ ΕΦΑΡΜΟΓΗΣ

ΚΑΤΩΦΙ ΙΣΟΓΕΙΟΥ ΓΩΝΙΕΣ ΣΚΙΑΣΜΟΥ ΑΝΟΙΓΜΑΤΩΝ & ΘΕΡΜΟΓΕΩΦΥΡΕΣ

ΕΝΑΚ-01

ΙΑΝΟΥΑΡΙΟΣ 2022

ΚΩΔΙΚΟΣ ΕΡΓΟΥ

ΑΡΧΙΤΕΚΤΟΝΙΚΗ ΜΕΛΕΤΗ

ΒΕΤΑΠΑΝ Α.Ε.Μ.

ΑΡΧΙΤΕΚΤΟΝΙΚΗ ΜΕΛΕΤΗ

ΓΡΑΦΕΙΟ ΗΛΕΚΤΡΟΜΗΧΑΝΟΛΟΓΙΚΗΣ ΜΕΛΕΤΗΣ

© Copyright 2020 ΒΕΤΑΠΑΝ, All Rights Reserved