


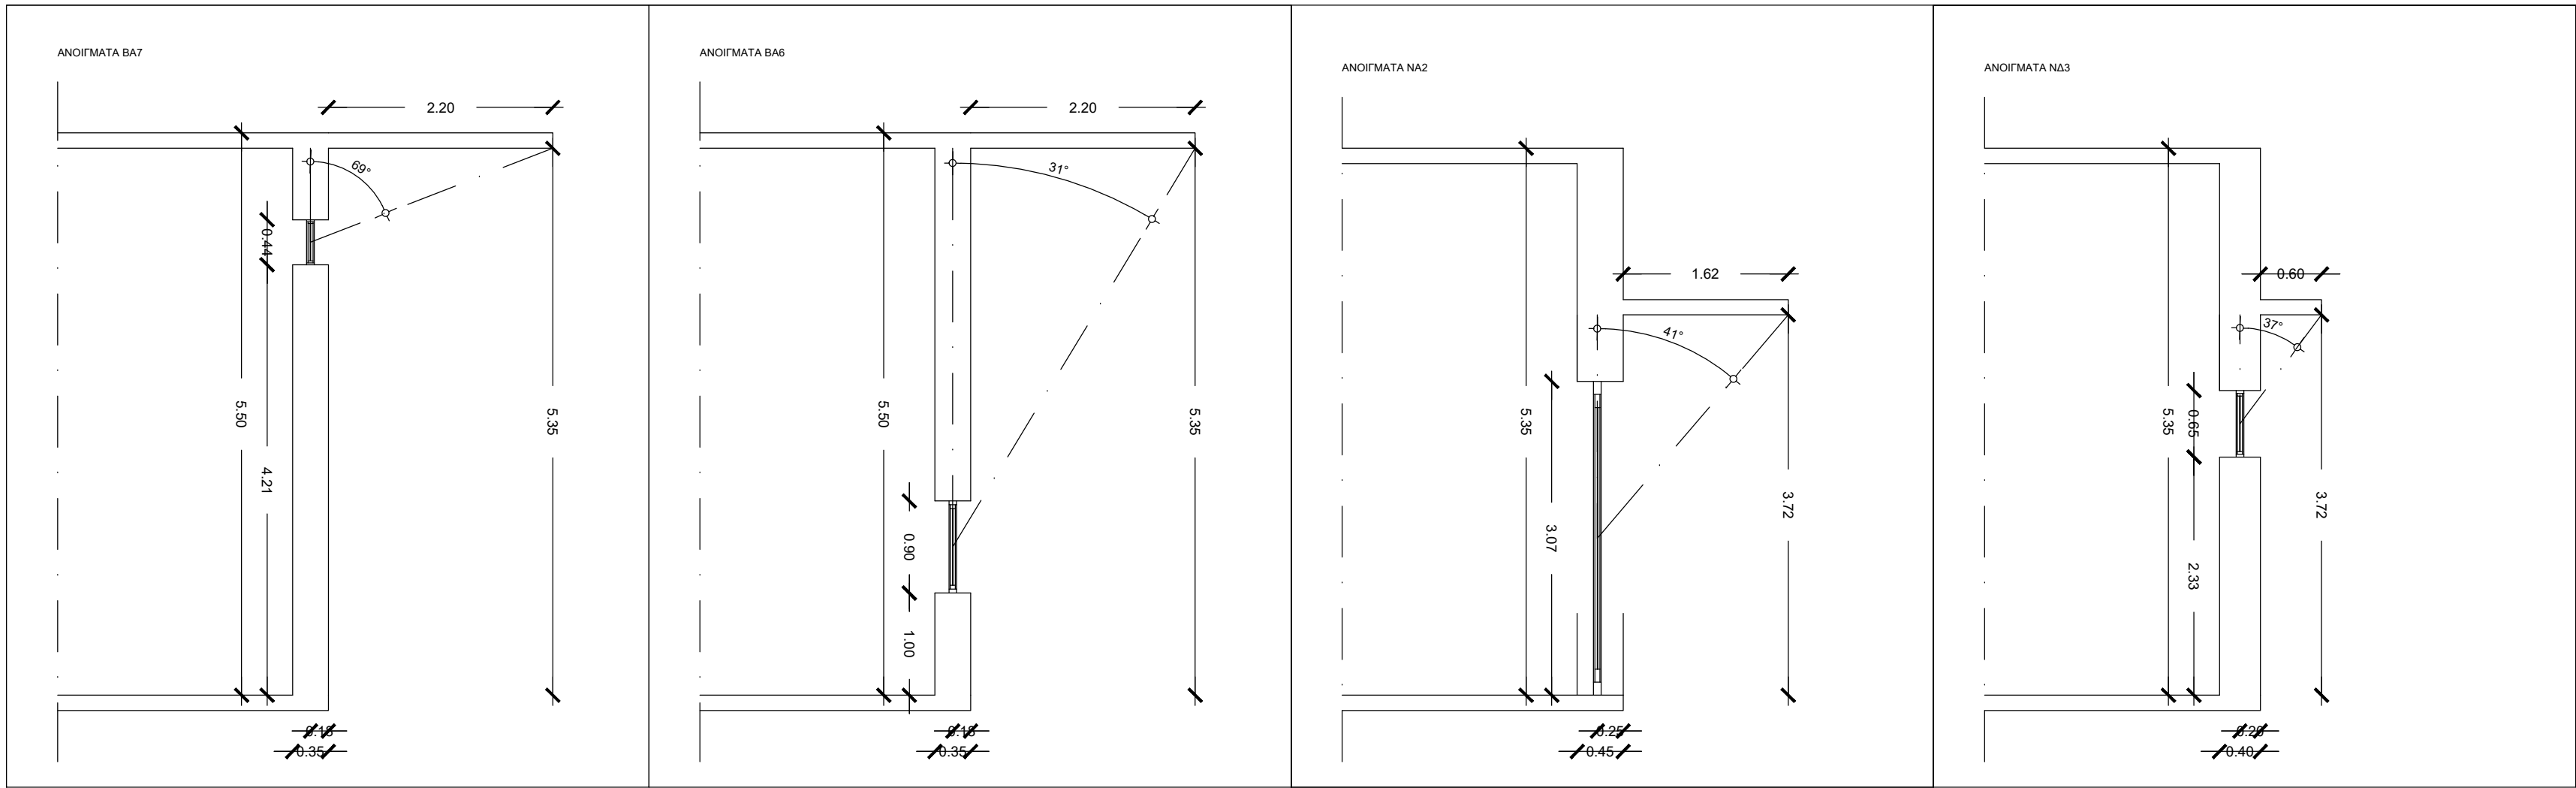


Επίπεδο:	1				
Κοίτημα	Προσανατολισμός	Γωνία προέκδοσης	Φωτ. θερμότητας	Φωτ. ψύξης	
NA1	229	22	0.86	0.80	
NA2	229	0	1.00	1.00	
NA3	137	41	0.72	0.61	
NA4	137	41	0.72	0.61	
NA5	137	0	1.00	1.00	
NA6	137	0	1.00	1.00	
BA1	48	0	1.00	1.00	
BA2	48	0	1.00	1.00	
BA3	48	0	1.00	1.00	
NA3	229	37	0.76	0.65	
NA7	137	55	0.58	0.48	
NA8	137	55	0.58	0.48	
NA9	137	39	0.74	0.63	
NA10	137	39	0.74	0.63	
NA11	137	39	0.74	0.63	
NA12	137	39	0.74	0.63	
NA13	137	39	0.74	0.63	
NA14	137	39	0.74	0.63	
NA15	137	39	0.74	0.63	
NA16	137	39	0.74	0.63	
NA17	137	39	0.74	0.63	
NA18	137	39	0.74	0.63	
NA19	137	39	0.74	0.63	
NA20	137	39	0.74	0.63	
NA21	137	0	1.00	1.00	
NA22	137	0	1.00	1.00	
NA23	137	0	1.00	1.00	
NA24	137	0	1.00	1.00	
NA25	137	0	1.00	1.00	
NA26	137	0	1.00	1.00	
BA4	48	19	0.87	0.87	
BA1	317	0	1.00	1.00	
BA2	317	0	1.00	1.00	
BA3	317	0	1.00	1.00	
BA4	317	0	1.00	1.00	
BA5	49	29	0.81	0.80	
BA6	49	31	0.79	0.79	
BA7	49	69	0.49	0.44	

Επίπεδο:	1				
Κοίτημα	Προσανατολισμός	Γωνία προέκδοσης	Φωτ. θερμότητας	Φωτ. ψύξης	
NA1	229	0	1.00	1.00	
NA2	229	0	1.00	1.00	
NA1	137	0	1.00	1.00	
NA2	137	0	1.00	1.00	
NA3	137	0	1.00	1.00	
NA4	137	0	1.00	1.00	
NA5	137	0	1.00	1.00	
NA6	137	0	1.00	1.00	
BA1	48	0	1.00	1.00	
BA2	48	0	1.00	1.00	
BA3	48	0	1.00	1.00	
NA3	229	0	1.00	1.00	
NA7	137	0	1.00	1.00	
NA8	137	0	1.00	1.00	
NA9	137	0	1.00	1.00	
NA10	137	0	1.00	1.00	
NA11	137	0	1.00	1.00	
NA12	137	0	1.00	1.00	
NA13	137	0	1.00	1.00	
NA14	137	0	1.00	1.00	
NA15	137	0	1.00	1.00	
NA16	137	0	1.00	1.00	
NA17	137	0	1.00	1.00	
NA18	137	0	1.00	1.00	
NA19	137	0	1.00	1.00	
NA20	137	0	1.00	1.00	
NA21	137	0	1.00	1.00	
NA22	137	0	1.00	1.00	
NA23	137	0	1.00	1.00	
NA24	137	0	1.00	1.00	
NA25	137	0	1.00	1.00	
NA26	137	0	1.00	1.00	
BA4	48	0	1.00	1.00	
BA1	317	0	1.00	1.00	
BA2	317	0	1.00	1.00	
BA3	317	0	1.00	1.00	
BA4	317	0	1.00	1.00	
BA5	49	0	1.00	1.00	
BA6	49	0	1.00	1.00	
BA7	49	0	1.00	1.00	

Επίπεδο:	1				
Κοίτημα	Προσανατολισμός	Γωνία προέκδοσης	Φωτ. θερμότητας	Φωτ. ψύξης	
NA1	229	0	1.00	1.00	
NA2	229	0	1.00	1.00	
NA1	137	0	1.00	1.00	
NA2	137	0	1.00	1.00	
NA3	137	0	1.00	1.00	
NA4	137	0	1.00	1.00	
NA5	137	0	1.00	1.00	
NA6	137	0	1.00	1.00	
BA1	48	0	1.00	1.00	
BA2	48	0	1.00	1.00	
BA3	48	0	1.00	1.00	
NA3	229	0	1.00	1.00	
NA7	137	0	1.00	1.00	
NA8	137	0	1.00	1.00	
NA9	137	0	1.00	1.00	
NA10	137	0	1.00	1.00	
NA11	137	0	1.00	1.00	
NA12	137	0	1.00	1.00	
NA13	137	0	1.00	1.00	
NA14	137	0	1.00	1.00	
NA15	137	0	1.00	1.00	
NA16	137	0	1.00	1.00	
NA17	137	0	1.00	1.00	
NA18	137	0	1.00	1.00	
NA19	137	0	1.00	1.00	
NA20	137	0	1.00	1.00	
NA21	137	0	1.00	1.00	
NA22	137	0	1.00	1.00	
NA23	137	0	1.00	1.00	
NA24	137	0	1.00	1.00	
NA25	137	0	1.00	1.00	
NA26	137	0	1.00	1.00	
BA4	48	0	1.00	1.00	
BA1	317	0	1.00	1.00	
BA2	317	0	1.00	1.00	
BA3	317	0	1.00	1.00	
BA4	317	0	1.00	1.00	
BA5	49	0	1.00	1.00	
BA6	49	0	1.00	1.00	
BA7	49	0	1.00	1.00	

ΥΠΟΛΟΓΙΣΤΕΣ ΕΠΙΦΑΝΕΙΑΣ ΔΑΠΕΔΟΥ	
1.a.1	ΥΠΕΡΤΑΜΕΝΟ ΔΑΠΕΔΟ - ΛΕΥΚΟ ΜΑΡΜΑΡΟ
1.a.2	ΥΠΕΡΤΑΜΕΝΟ ΔΑΠΕΔΟ - ΜΑΡΜΑΡΟ ΓΚΡΗ ΚΑΙ ΛΕΥΚΟ ΣΕ ΣΥΝΔΥΑΣΜΟ
1.a.3	ΥΠΕΡΤΑΜΕΝΟ ΔΑΠΕΔΟ - ΜΑΡΜΑΡΟ ΣΚΑΜΜΕΝΟ
2.a.1	ΥΠΕΡΤΑΜΕΝΟ ΜΕΣΑΙΟ ΔΑΠΕΔΟ
3.a	ΥΠΕΡΤΑΜΕΝΟ ΔΑΠΕΔΟ PVC
1.b.1	ΠΛΑΚΙΔΑ ΜΑΡΜΕ ΑΠΟΤΟΚΕΝΤΙΚΑ 300x300mm
2.b.1	ΠΛΑΚΙΔΑ ΜΑΡΜΕ 600x600mm
3.b.1	ΒΟΛΗΚΑΝΙΚΟ ΔΑΠΕΔΟ ΜΕ ΕΠΙΣΤΕΛΛΗ ΒΑΘΗ
4.b.1	ΔΑΠΕΔΟ PVC ΣΕ ΠΛΑΚΙΔΑ 500x500mm
4.b.2	ΔΑΠΕΔΟ PVC ΣΕ ΠΛΑΚΙΔΑ 500x500mm ΠΟΥ ΣΧΗΜΑΤΙΖΕΙ ΠΟΛΥΓΩΝΟ ΜΟΤΙΒΟ ΓΙΑ ΤΗΝ ΠΑΙΔΗΝ ΒΕΛΟΔΟΜΗ
4.b.3	ΔΑΠΕΔΟ PVC ΣΕ ΡΟΛΛΟ
5.b	ΠΛΑΚΕΣ ΛΕΥΚΟΥ ΜΑΡΜΑΡΟΥ ΠΛΑΚΟΥΣ 30mm

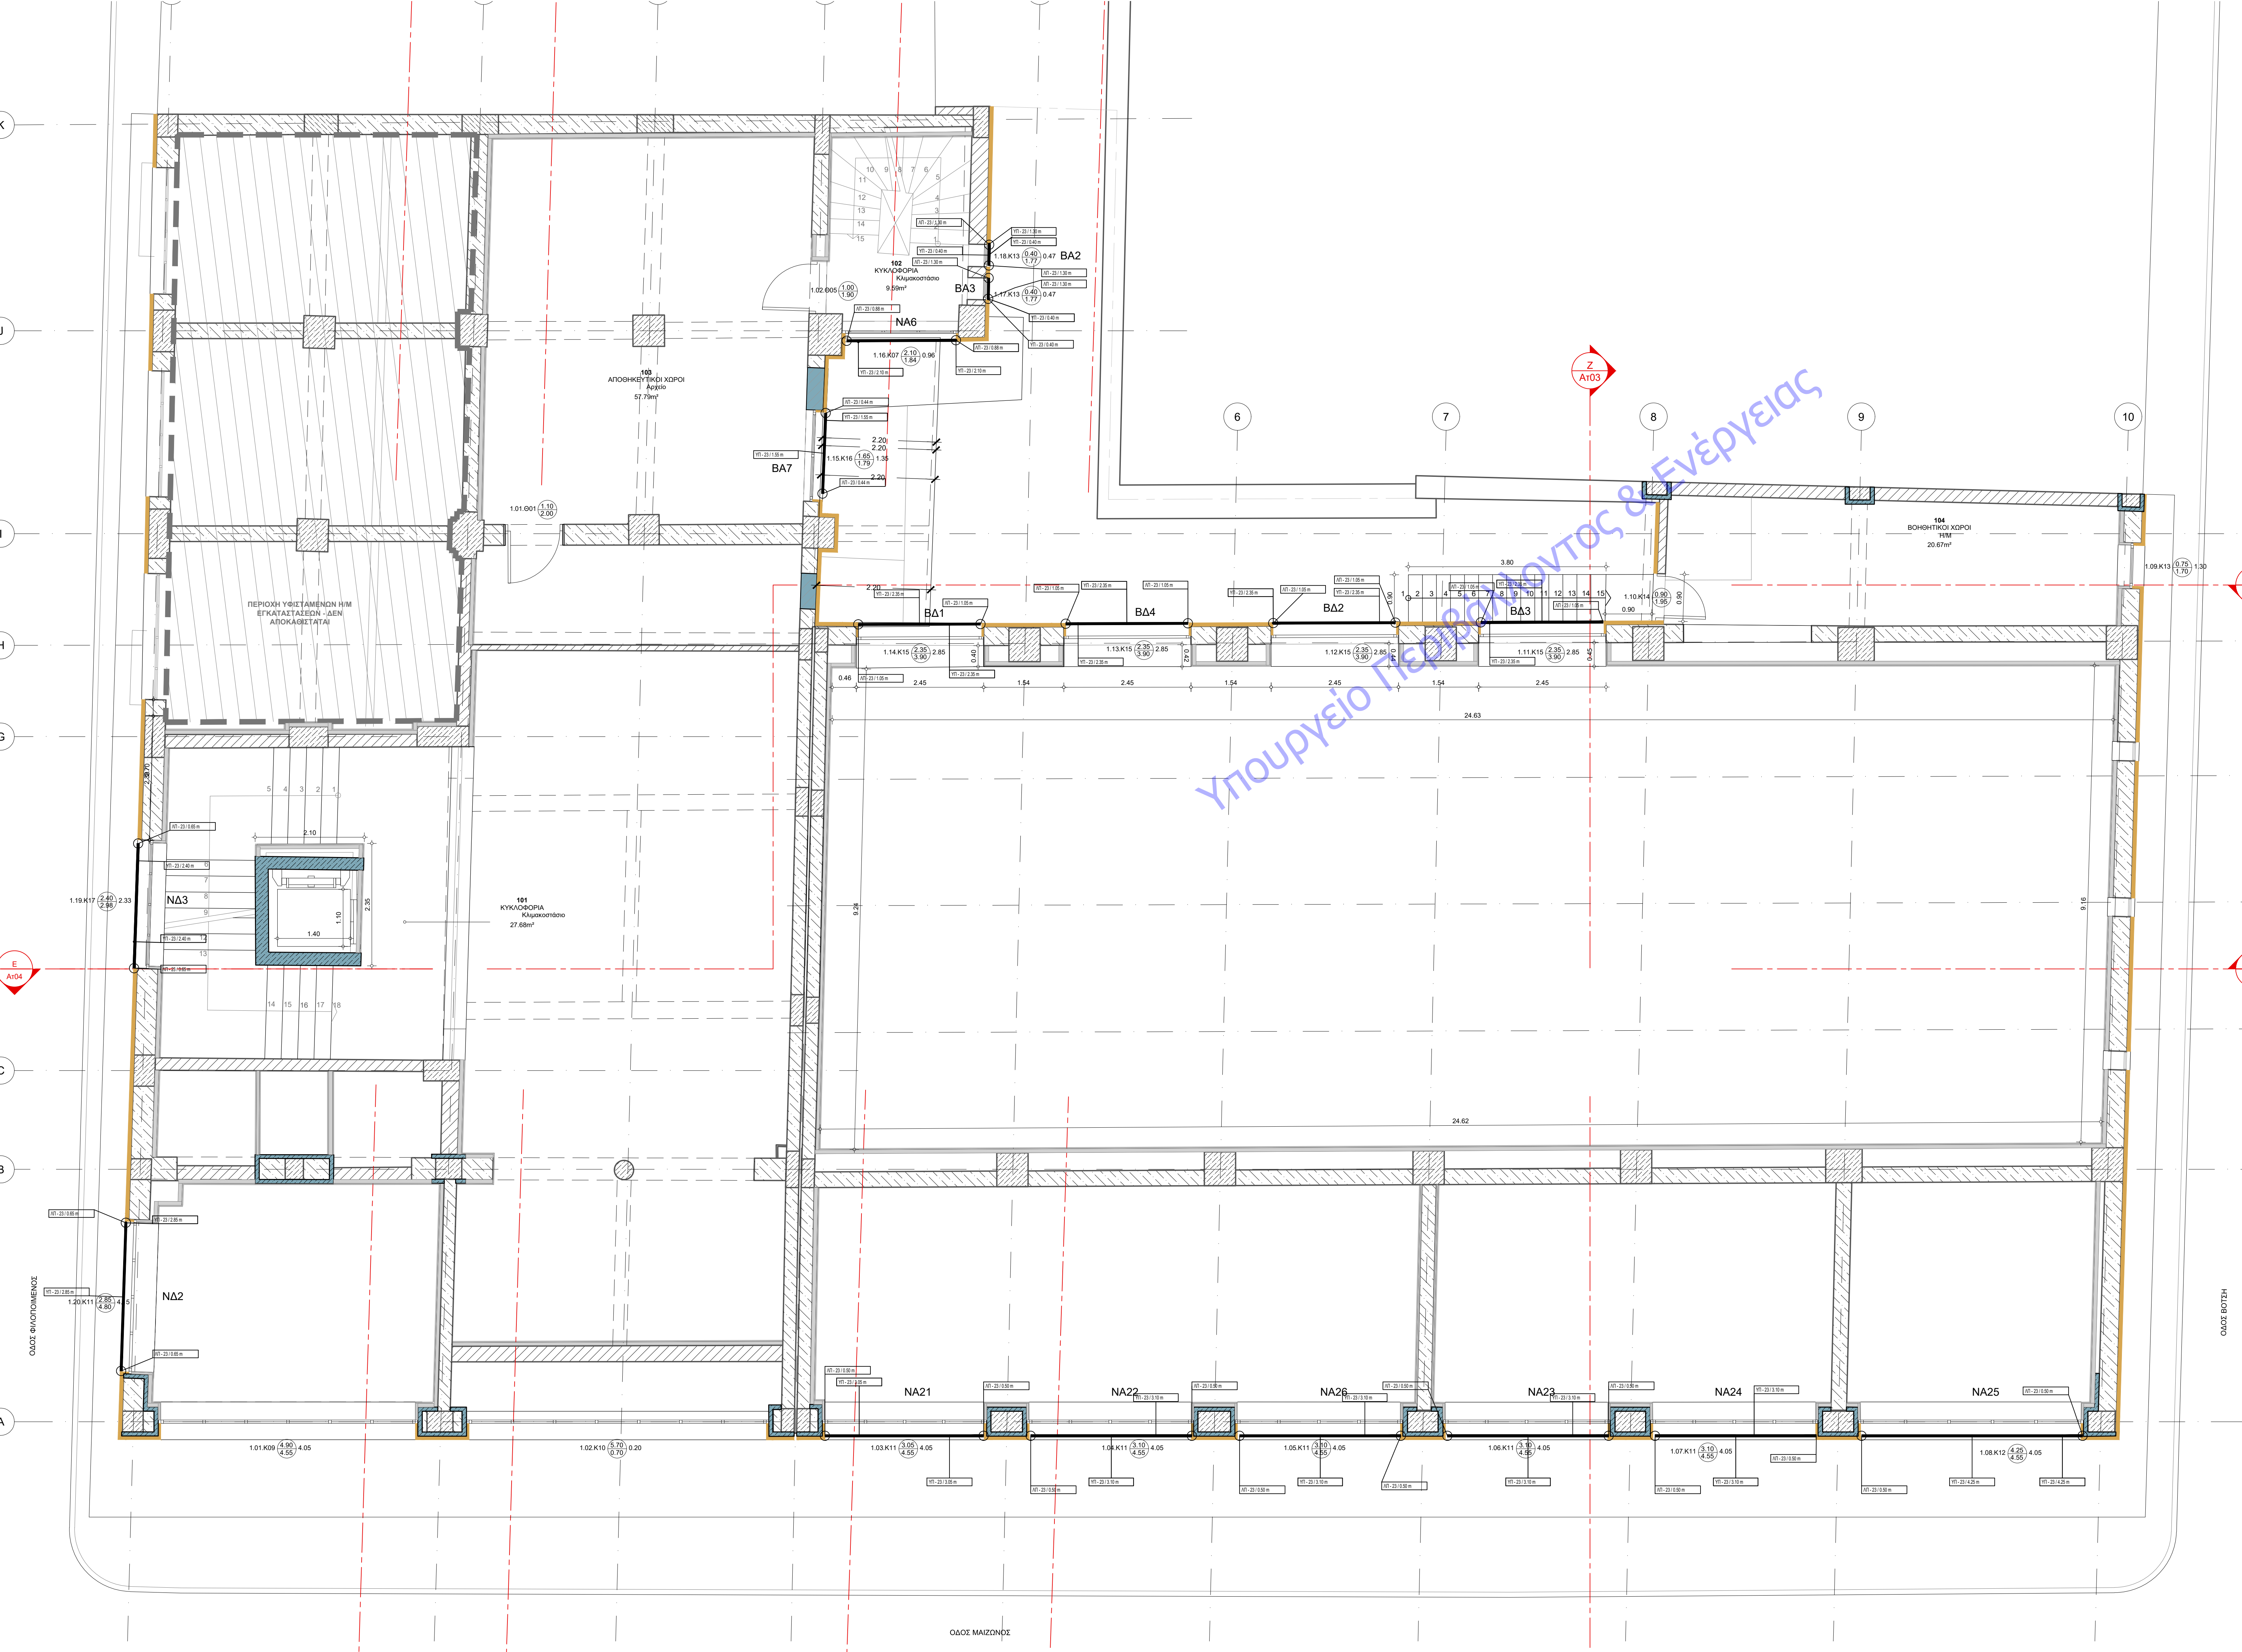

ΕΚΔΟΣΗ	ΥΠΟΛΟΓΙΣΜΟΣ	ΗΜΕΡΟΜΗΝΙΑ
ΕΡΓΟ		
ΣΥΝΤΗΡΗΣΗ - ΑΝΑΚΑΙΝΙΣΗ ΚΑΙ ΕΝΕΡΓΕΙΑΚΗ ΑΝΑΒΑΘΜΙΣΗ ΤΗΣ ΔΗΜΟΤΙΚΗΣ ΒΙΒΛΙΟΘΗΚΗΣ ΠΑΤΡΕΩΝ		
ΙΔΙΟΚΤΗΤΗΣ		
ΔΗΜΟΣ ΠΑΤΡΕΩΝ		
ΜΕΛΕΤΗ		
ΕΝΕΡΓΕΙΑΚΗΣ ΑΠΟΔΟΣΗΣ		
ΣΤΑΔΙΟ		
ΜΕΛΕΤΗ ΕΦΑΡΜΟΓΗΣ		
ΤΙΤΛΟΣ ΣΥΝΔΕΣΗ		
ΚΑΤΩΦΗ ΜΕΣΟΠΑΤΩΜΑΤΟΣ ΙΣΟΓΕΙΟΥ ΚΑΙ ΓΩΝΙΕΣ ΣΧΙΣΜΟΥ ΑΝΟΙΓΜΑΤΩΝ & ΘΕΡΜΟΓΕΦΥΡΕΣ		
ΑΡΧΙΤΕΚΤΟΝΙΚΗ ΜΕΛΕΤΗ	ΕΚΔΟΣΗ	01
ΕΝΑΚ-03		
ΗΜΕΡΟΜΗΝΙΑ	ΚΩΔΙΚΑΣ	1:50
ΙΑΝΟΥΑΡΙΟΣ 2022		
ΟΝΟΜΑ ΑΡΧΕΙΟΥ	ΚΩΔΙΚΟΣ ΕΡΓΟΥ	
ΑΡΧΙΤΕΚΤΟΝΙΚΗ ΜΕΛΕΤΗ		
ΒΕΤΑΠΑΛΑΝ Α.Ε.Μ.		
ΑΡΧΙΤΕΚΤΟΝΙΚΟ Ι. ΒΕΤΑΠΑΛΑΝ, ΤΗΛ. 210 72 02 160, EMAIL: betapalan@betapalan.gr		
ΣΤΑΤΙΚΗ ΜΕΛΕΤΗ		
Γεώργιος Στατικών Μελετών		
Πανεπιστήμιο Πειραιώς & Συνεργάτες		
Κ. ΠΑΝΑΓΙΩΤΑΚΗΣ, Τ.Ε.Ε. 14273 ΑΘΗΝΑ, ΤΗΛ. 210 44 68 375		
ΗΛΕΚΤΡΟΜΗΧΑΝΟΛΟΓΙΚΗ ΜΕΛΕΤΗ		
Γεώργιος Ηλεκτρομηχανολογικών Μελετών		
Κωνσταντίνος Αδωνάς & Συνεργάτες		
Οδός Ν. 1522 ΣΑΛΑΜΑ, ΤΗΛ. 210 26 32 28		
ΣΤΑΤΙΚΗ ΜΕΛΕΤΗ		
Γεώργιος Στατικών Μελετών		
Πανεπιστήμιο Πειραιώς & Συνεργάτες		
Κ. ΠΑΝΑΓΙΩΤΑΚΗΣ, Τ.Ε.Ε. 14273 ΑΘΗΝΑ, ΤΗΛ. 210 44 68 375		
ΗΛΕΚΤΡΟΜΗΧΑΝΟΛΟΓΙΚΗ ΜΕΛΕΤΗ		
Γεώργιος Ηλεκτρομηχανολογικών Μελετών		
Κωνσταντίνος Αδωνάς & Συνεργάτες		
Οδός Ν. 1522 ΣΑΛΑΜΑ, ΤΗΛ. 210 26 32 28		

ΚΩΔΙΚΟΣ ΕΡΓΟΥ
ΕΝΑΚ-03
ΤΗΛ. 210 2634209 - 693614426