
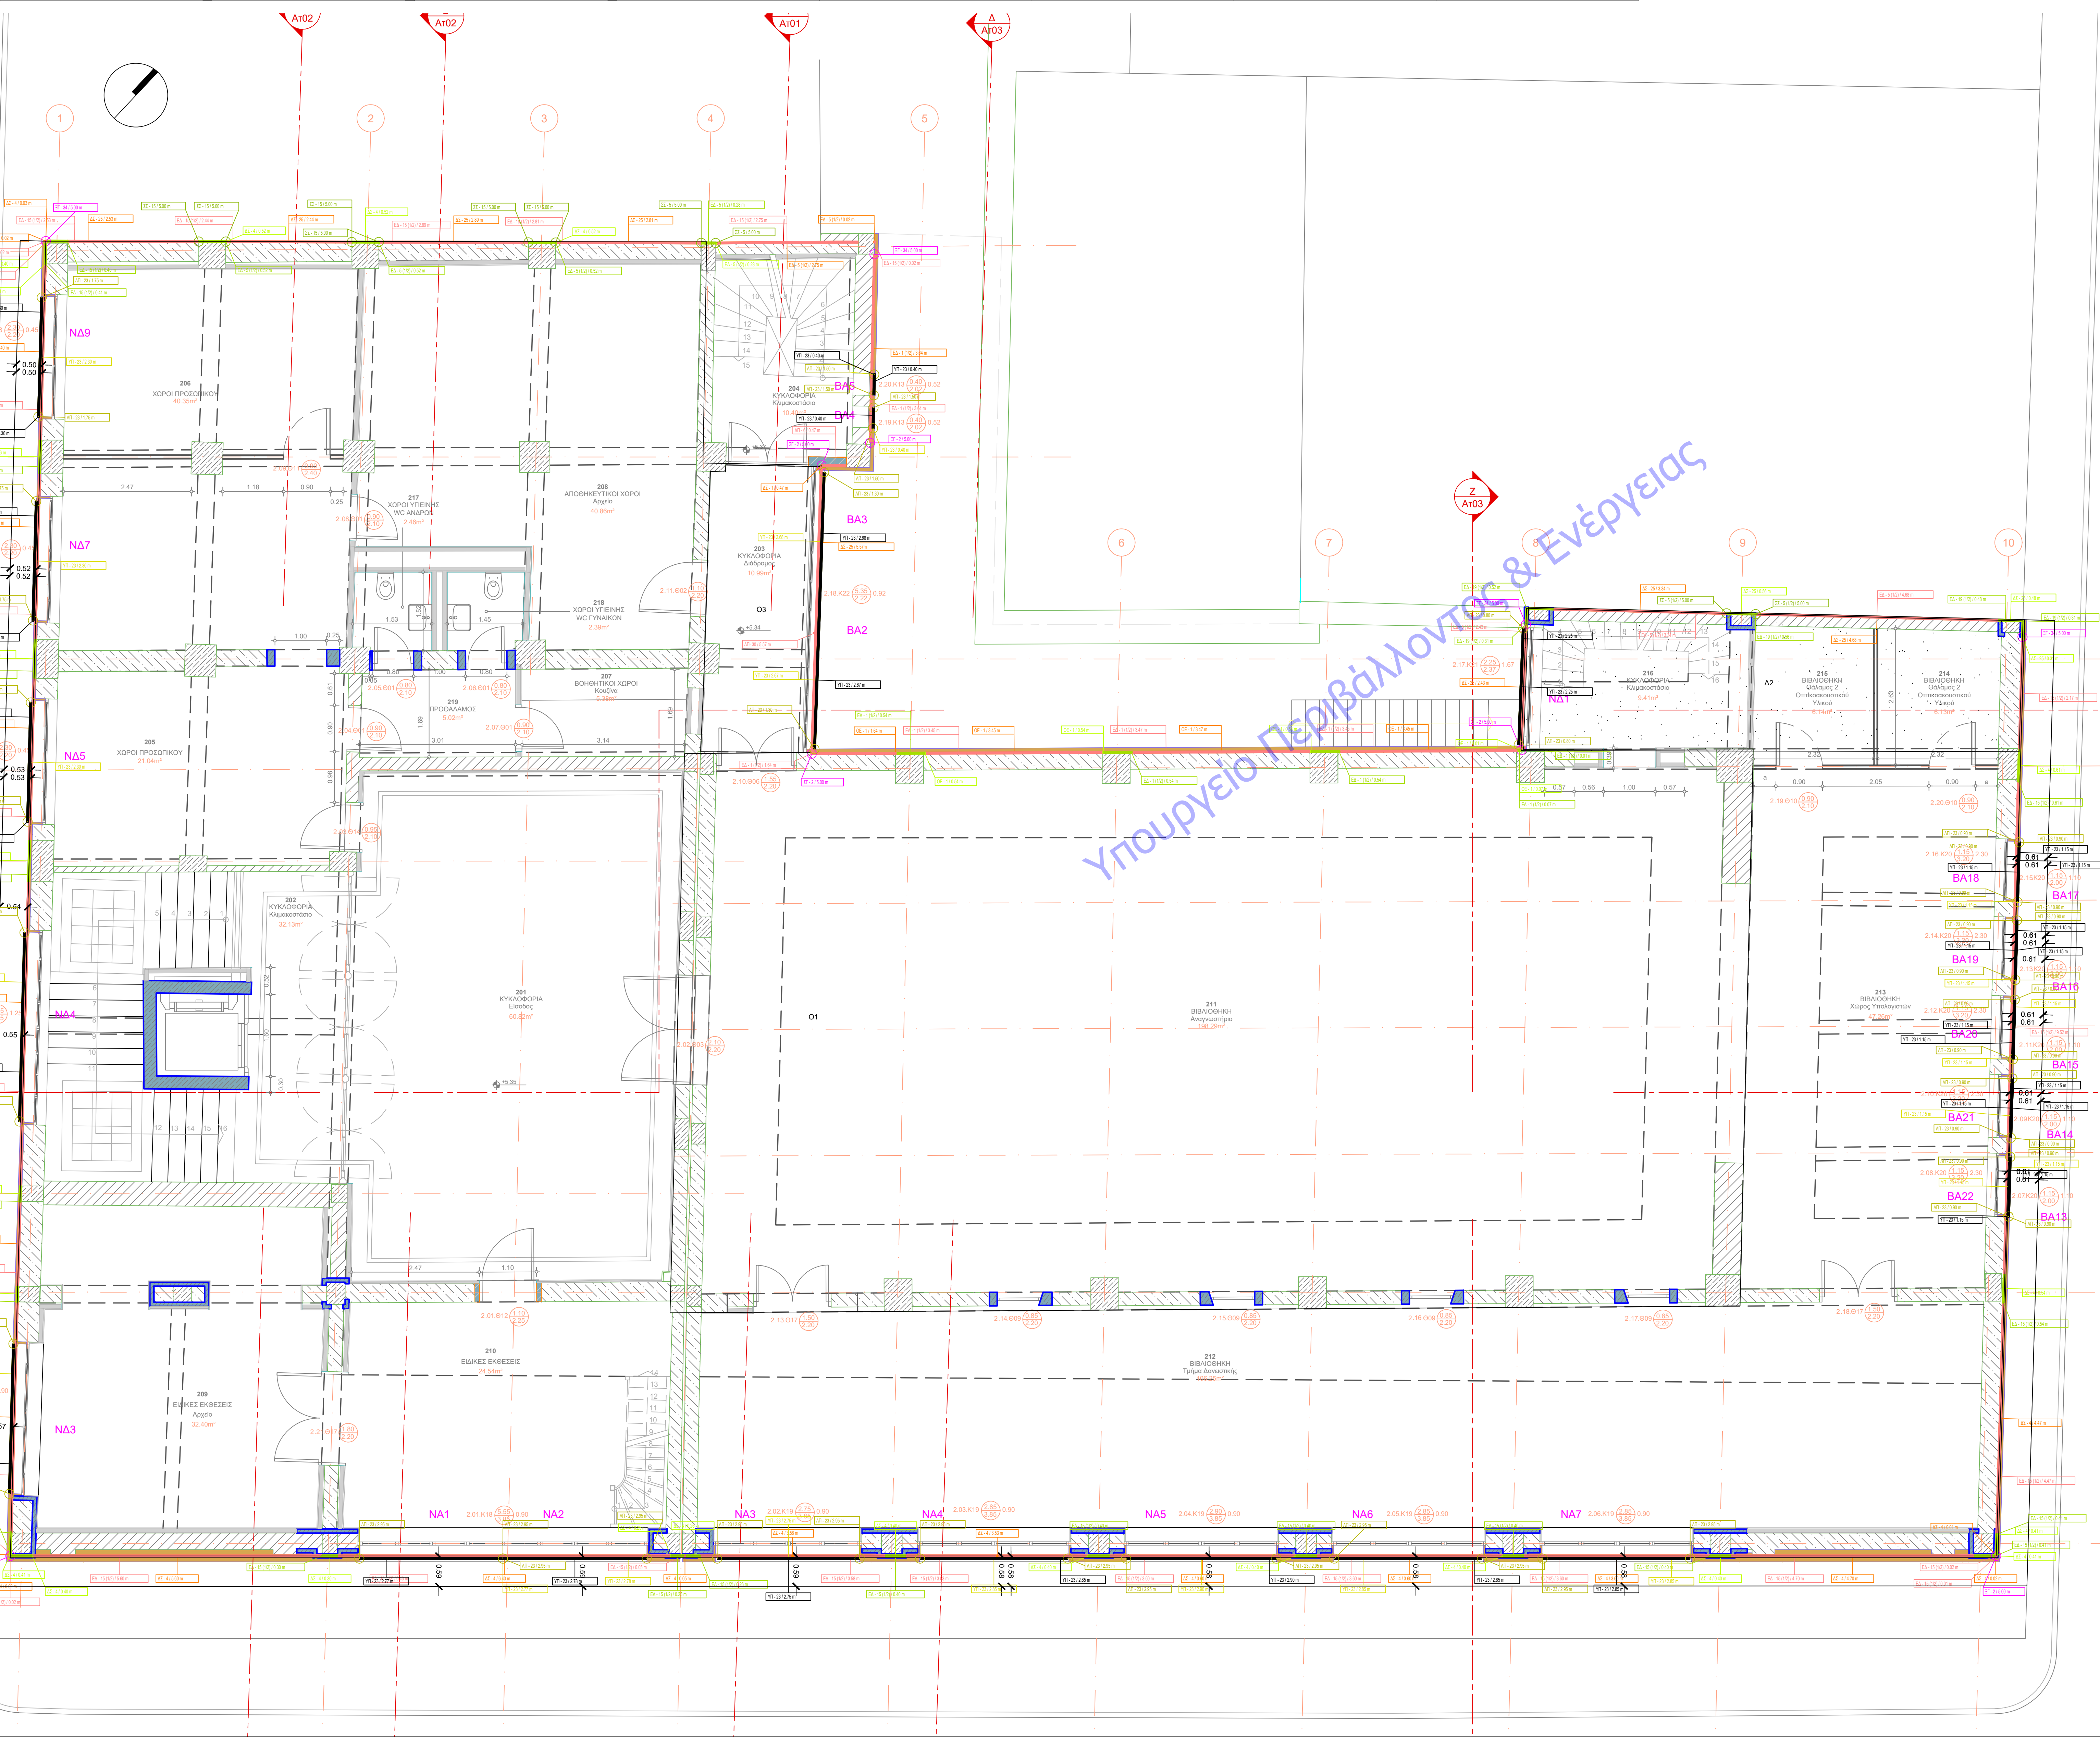


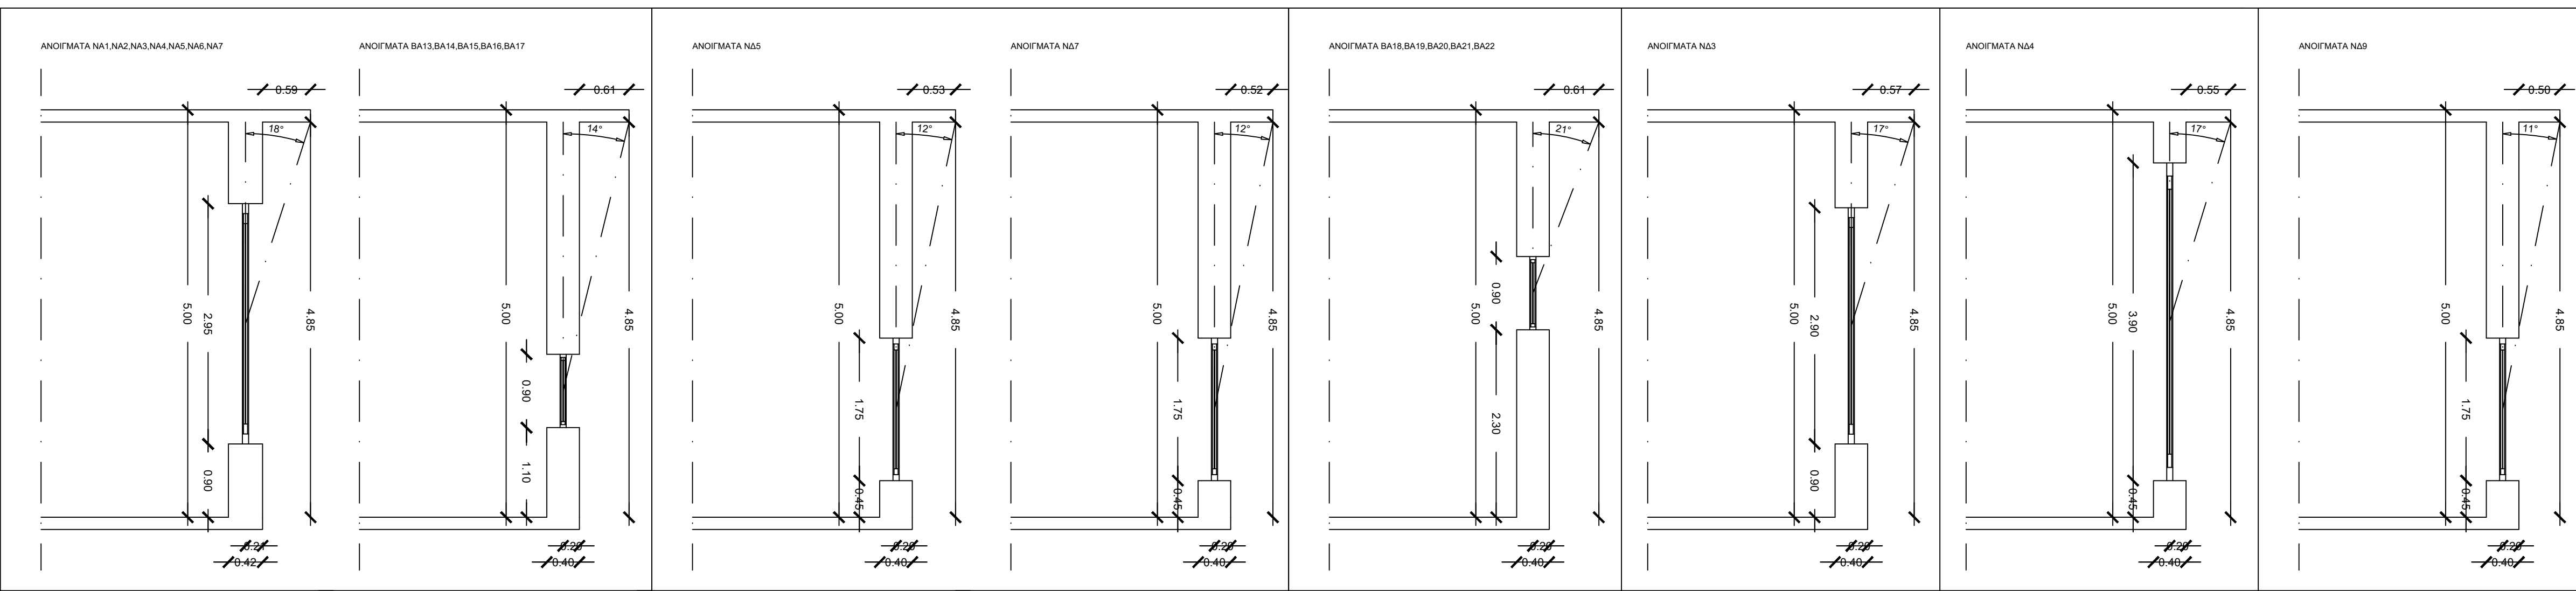

Επίπεδο:	3			
Καύσιμα	Προσαν-τολισμός	Γενική προέλευση	Φανθ. Θέρμανσης	Φανθ. ψύξης
NA1	229	0	1.00	1.00
NA2	229	0	1.00	1.00
BA1	49	0	1.00	1.00
BA2	49	0	1.00	1.00
BA3	49	0	1.00	1.00
BA4	48	0	1.00	1.00
BA5	48	0	1.00	1.00
BA6	48	0	1.00	1.00
BA7	48	0	1.00	1.00
NA3	228	17	0.90	0.85
NA4	228	17	0.90	0.85
NA5	228	12	0.93	0.89
NA6	228	29	0.82	0.73
NA7	228	12	0.93	0.89
NA8	228	29	0.82	0.73
NA9	228	11	0.93	0.90
NA10	228	28	0.82	0.74
NA1	137	18	0.89	0.83
NA2	137	18	0.89	0.83
NA3	137	18	0.89	0.83
NA4	137	18	0.89	0.83
NA5	137	18	0.89	0.83
NA6	137	18	0.89	0.83
NA7	137	18	0.89	0.83
BA8	48	42	0.72	0.70
BA9	48	42	0.72	0.70
BA10	48	42	0.72	0.70
BA11	48	42	0.72	0.70
BA12	48	42	0.72	0.70
BA13	48	14	0.91	0.91
BA14	48	14	0.91	0.91
BA15	48	14	0.91	0.91
BA16	48	14	0.91	0.91
BA17	48	14	0.91	0.91
BA18	48	21	0.86	0.86
BA19	48	21	0.86	0.86
BA20	48	21	0.86	0.86
BA21	48	21	0.86	0.86
BA22	48	21	0.86	0.86

Επίπεδο:	3			
Καύσιμα	Προσαν-τολισμός	Γενική προέλευση	Φανθ. Θέρμανσης	Φανθ. ψύξης
NA1	229	0	1.00	1.00
NA2	229	0	1.00	1.00
BA1	49	0	1.00	1.00
BA2	49	0	1.00	1.00
BA3	49	0	1.00	1.00
BA4	48	0	1.00	1.00
BA5	48	0	1.00	1.00
BA6	48	0	1.00	1.00
BA7	48	0	1.00	1.00
NA3	228	0	1.00	1.00
NA4	228	0	1.00	1.00
NA5	228	0	1.00	1.00
NA6	228	0	1.00	1.00
NA7	228	0	1.00	1.00
NA8	228	0	1.00	1.00
NA9	228	0	1.00	1.00
NA10	228	0	1.00	1.00
NA1	137	0	1.00	1.00
NA2	137	0	1.00	1.00
NA3	137	0	1.00	1.00
NA4	137	0	1.00	1.00
NA5	137	0	1.00	1.00
NA6	137	0	1.00	1.00
NA7	137	0	1.00	1.00
BA8	48	0	1.00	1.00
BA9	48	0	1.00	1.00
BA10	48	0	1.00	1.00
BA11	48	0	1.00	1.00
BA12	48	0	1.00	1.00
BA13	48	0	1.00	1.00
BA14	48	0	1.00	1.00
BA15	48	0	1.00	1.00
BA16	48	0	1.00	1.00
BA17	48	0	1.00	1.00
BA18	48	0	1.00	1.00
BA19	48	0	1.00	1.00
BA20	48	0	1.00	1.00
BA21	48	0	1.00	1.00
BA22	48	0	1.00	1.00

Επίπεδο:	3			
Καύσιμα	Προσαν-τολισμός	Γενική προέλευση	Φανθ. Θέρμανσης	Φανθ. ψύξης
NA1	229	0	1.00	1.00
NA2	229	0	1.00	1.00
BA1	49	0	1.00	1.00
BA2	49	0	1.00	1.00
BA3	49	0	1.00	1.00
BA4	48	0	1.00	1.00
BA5	48	0	1.00	1.00
BA6	48	0	1.00	1.00
BA7	48	0	1.00	1.00
NA3	228	0	1.00	1.00
NA4	228	0	1.00	1.00
NA5	228	0	1.00	1.00
NA6	228	0	1.00	1.00
NA7	228	0	1.00	1.00
NA8	228	0	1.00	1.00
NA9	228	0	1.00	1.00
NA10	228	0	1.00	1.00
NA1	137	0	1.00	1.00
NA2	137	0	1.00	1.00
NA3	137	0	1.00	1.00
NA4	137	0	1.00	1.00
NA5	137	0	1.00	1.00
NA6	137	0	1.00	1.00
NA7	137	0	1.00	1.00
BA8	48	0	1.00	1.00
BA9	48	0	1.00	1.00
BA10	48	0	1.00	1.00
BA11	48	0	1.00	1.00
BA12	48	0	1.00	1.00
BA13	48	0	1.00	1.00
BA14	48	0	1.00	1.00
BA15	48	0	1.00	1.00
BA16	48	0	1.00	1.00
BA17	48	0	1.00	1.00
BA18	48	0	1.00	1.00
BA19	48	0	1.00	1.00
BA20	48	0	1.00	1.00
BA21	48	0	1.00	1.00
BA22	48	0	1.00	1.00

ΤΥΠΟΙ ΤΕΛΙΚΗΣ ΕΠΙΦΑΝΕΙΑΣ ΔΑΠΕΔΟΥ	
1.α.1	ΥΠΕΙΣΤΑΜΕΝΟ ΔΑΠΕΔΟ - ΛΕΥΚΟ ΜΑΡΜΑΡΟ
1.α.2	ΥΠΕΙΣΤΑΜΕΝΟ ΔΑΠΕΔΟ - ΜΑΡΜΑΡΟ ΓΚΡΙ ΚΑΙ ΛΕΥΚΟ ΣΕ ΤΥΝΕΛΑΣΜΟ
1.α.3	ΥΠΕΙΣΤΑΜΕΝΟ ΔΑΠΕΔΟ - ΜΑΡΜΑΡΟ ΙΩΑΝΝΙΝΩΝ
2.α.1	ΥΠΕΙΣΤΑΜΕΝΟ ΜΕΣΑΙΟ ΔΑΠΕΔΟ
3.α	ΥΠΕΙΣΤΑΜΕΝΟ ΔΑΠΕΔΟ PVC
1.β.1	ΠΛΑΚΙΔΙΑ ΜΑΖΗΣ ΑΝΤΙΟΛΙΘΕΤΙΚΑ 300X300mm
2.β.1	ΠΛΑΚΙΔΙΑ ΜΑΖΗΣ 600X600mm
3.β.1	ΒΟΛΗΘΑΝΚΟ ΔΑΠΕΔΟ ΜΕ ΕΠΙΣΤΕΛΙΚΗ ΒΑΦΗ
4.β.1	ΔΑΠΕΔΟ PVC ΣΕ ΠΛΑΚΙΔΙΑ 600X600mm
4.β.2	ΔΑΠΕΔΟ PVC ΣΕ ΠΛΑΚΙΔΙΑ 300X300mm ΠΟΥ ΣΥΜΜΑΡΤΩΣ ΕΙΝΑΙ ΥΠΟΧΡΩΜΟ ΜΟΤΙΒΟ ΓΙΑ ΤΗΝ ΠΑΙΔΙΚΗ ΒΙΒΛΙΟΘΗΚΗ
4.β.3	ΔΑΠΕΔΟ PVC ΣΕ ΡΟΛΟ
5.β	ΠΛΑΚΕΣ ΛΕΥΚΟΥ ΜΑΡΜΑΡΟΥ ΓΚΑΟΥΣ 30mm

ΕΚΔΟΣΗ

ΥΠΟΠΟΛΙΩΣΕΙΣ

ΗΜΕΡΟΜΗΝΙΑ

ΕΡΓΟ

ΣΥΝΤΗΡΗΣΗ - ΑΝΑΚΑΙΝΙΣΗ ΚΑΙ ΕΝΕΡΓΕΙΑΚΗ ΑΝΑΒΑΘΜΙΣΗ ΤΗΣ ΔΗΜΟΤΙΚΗΣ ΒΙΒΛΙΟΘΗΚΗΣ ΠΑΤΡΕΩΝ

ΙΔΙΟΚΤΗΤΗΣ

ΔΗΜΟΣ ΠΑΤΡΕΩΝ

ΜΕΛΕΤΗ

ΕΝΕΡΓΕΙΑΚΗΣ ΑΠΟΔΟΣΗΣ

ΣΤΑΔΙΟ

ΜΕΛΕΤΗ ΕΦΑΡΜΟΓΗΣ

ΤΙΤΛΟΣ ΣΧΕΔΙΟΥ

ΚΑΤΩΦΛ Α' ΟΡΟΦΟΥ

ΓΩΝΙΕΣ ΣΚΙΑΣΜΟΥ ΑΝΟΙΓΜΑΤΩΝ & ΘΕΡΜΟΓΕΦΥΡΕΣ

ΑΡΧΙΤΕΚΤΟΝΙΚΟ ΕΡΓΟ

ΕΚΔΟΣΗ

01

ΗΜΕΡΟΜΗΝΙΑ

ΚΟΝΑΚΑ

ΙΑΝΟΥΑΡΙΟΣ 2022

1:50

ΟΝΟΜΑ ΑΡΧΙΤΕΥΤΗ

ΚΩΔΙΚΟΣ ΕΡΓΟΥ

ΑΡΧΙΤΕΚΤΟΝΙΚΗ ΜΕΛΕΤΗ

ΒΕΤΑΠΑΛΑΝ Α.Ε.Μ.

ΑΡΧΙΤΕΚΤΟΝΙΚΗ ΜΕΛΕΤΗ

Γεώργιος Σπυρίδων Μελιτών

Παναγιώτης Παναγιωτόπουλος & Συνεργάτες

Κ. ΠΑΝΑΓΙΩΤΟΠΟΥΛΟΣ 16, 14243 ΑΘΗΝΑ, ΤΗΛ: 210.64.68.275

ΗΛΕΚΤΡΟΜΗΧΑΝΟΛΟΓΙΚΗ ΜΕΛΕΤΗ

Γεώργιος Ηλεκτρομηχανολόγος Μελιτών

Κωνσταντίνος Ανδρόν & Συνεργάτες

ΟΙΚΟΜΕΝΗ 16, 14243 ΑΘΗΝΑ, ΤΗΛ: 210.64.68.275

ΣΤΑΤΙΚΗ ΜΕΛΕΤΗ

Γεώργιος Σπυρίδων Μελιτών

Παναγιώτης Παναγιωτόπουλος & Συνεργάτες

Κ. ΠΑΝΑΓΙΩΤΟΠΟΥΛΟΣ 16, 14243 ΑΘΗΝΑ, ΤΗΛ: 210.64.68.275

ΕΡΓΟ

ΣΥΝΤΗΡΗΣΗ - ΑΝΑΚΑΙΝΙΣΗ ΚΑΙ ΕΝΕΡΓΕΙΑΚΗ ΑΝΑΒΑΘΜΙΣΗ ΤΗΣ ΔΗΜΟΤΙΚΗΣ ΒΙΒΛΙΟΘΗΚΗΣ ΠΑΤΡΕΩΝ

ΙΔΙΟΚΤΗΤΗΣ

ΔΗΜΟΣ ΠΑΤΡΕΩΝ

ΜΕΛΕΤΗ

ΕΝΕΡΓΕΙΑΚΗΣ ΑΠΟΔΟΣΗΣ

ΣΤΑΔΙΟ

ΜΕΛΕΤΗ ΕΦΑΡΜΟΓΗΣ

ΤΙΤΛΟΣ ΣΧΕΔΙΟΥ

ΚΑΤΩΦΛ Α' ΟΡΟΦΟΥ

ΓΩΝΙΕΣ ΣΚΙΑΣΜΟΥ ΑΝΟΙΓΜΑΤΩΝ & ΘΕΡΜΟΓΕΦΥΡΕΣ

ΑΡΧΙΤΕΚΤΟΝΙΚΟ ΕΡΓΟ

ΕΚΔΟΣΗ

01

ΗΜΕΡΟΜΗΝΙΑ

ΚΟΝΑΚΑ

ΙΑΝΟΥΑΡΙΟΣ 2022

1:50

ΟΝΟΜΑ ΑΡΧΙΤΕΥΤΗ

ΚΩΔΙΚΟΣ ΕΡΓΟΥ

ΑΡΧΙΤΕΚΤΟΝΙΚΗ ΜΕΛΕΤΗ

ΒΕΤΑΠΑΛΑΝ Α.Ε.Μ.

ΑΡΧΙΤΕΚΤΟΝΙΚΗ ΜΕΛΕΤΗ

Γεώργιος Σπυρίδων Μελιτών

Παναγιώτης Παναγιωτόπουλος & Συνεργάτες

Κ. ΠΑΝΑΓΙΩΤΟΠΟΥΛΟΣ 16, 14243 ΑΘΗΝΑ, ΤΗΛ: 210.64.68.275

ΗΛΕΚΤΡΟΜΗΧΑΝΟΛΟΓΙΚΗ ΜΕΛΕΤΗ

Γεώργιος Ηλεκτρομηχανολόγος Μελιτών

Κωνσταντίνος Ανδρόν & Συνεργάτες

ΟΙΚΟΜΕΝΗ 16, 14243 ΑΘΗΝΑ, ΤΗΛ: 210.64.68.275

ΣΤΑΤΙΚΗ ΜΕΛΕΤΗ

Γεώργιος Σπυρίδων Μελιτών

Παναγιώτης Παναγιωτόπουλος & Συνεργάτες

Κ. ΠΑΝΑΓΙΩΤΟΠΟΥΛΟΣ 16, 14243 ΑΘΗΝΑ, ΤΗΛ: 210.64.68.275