


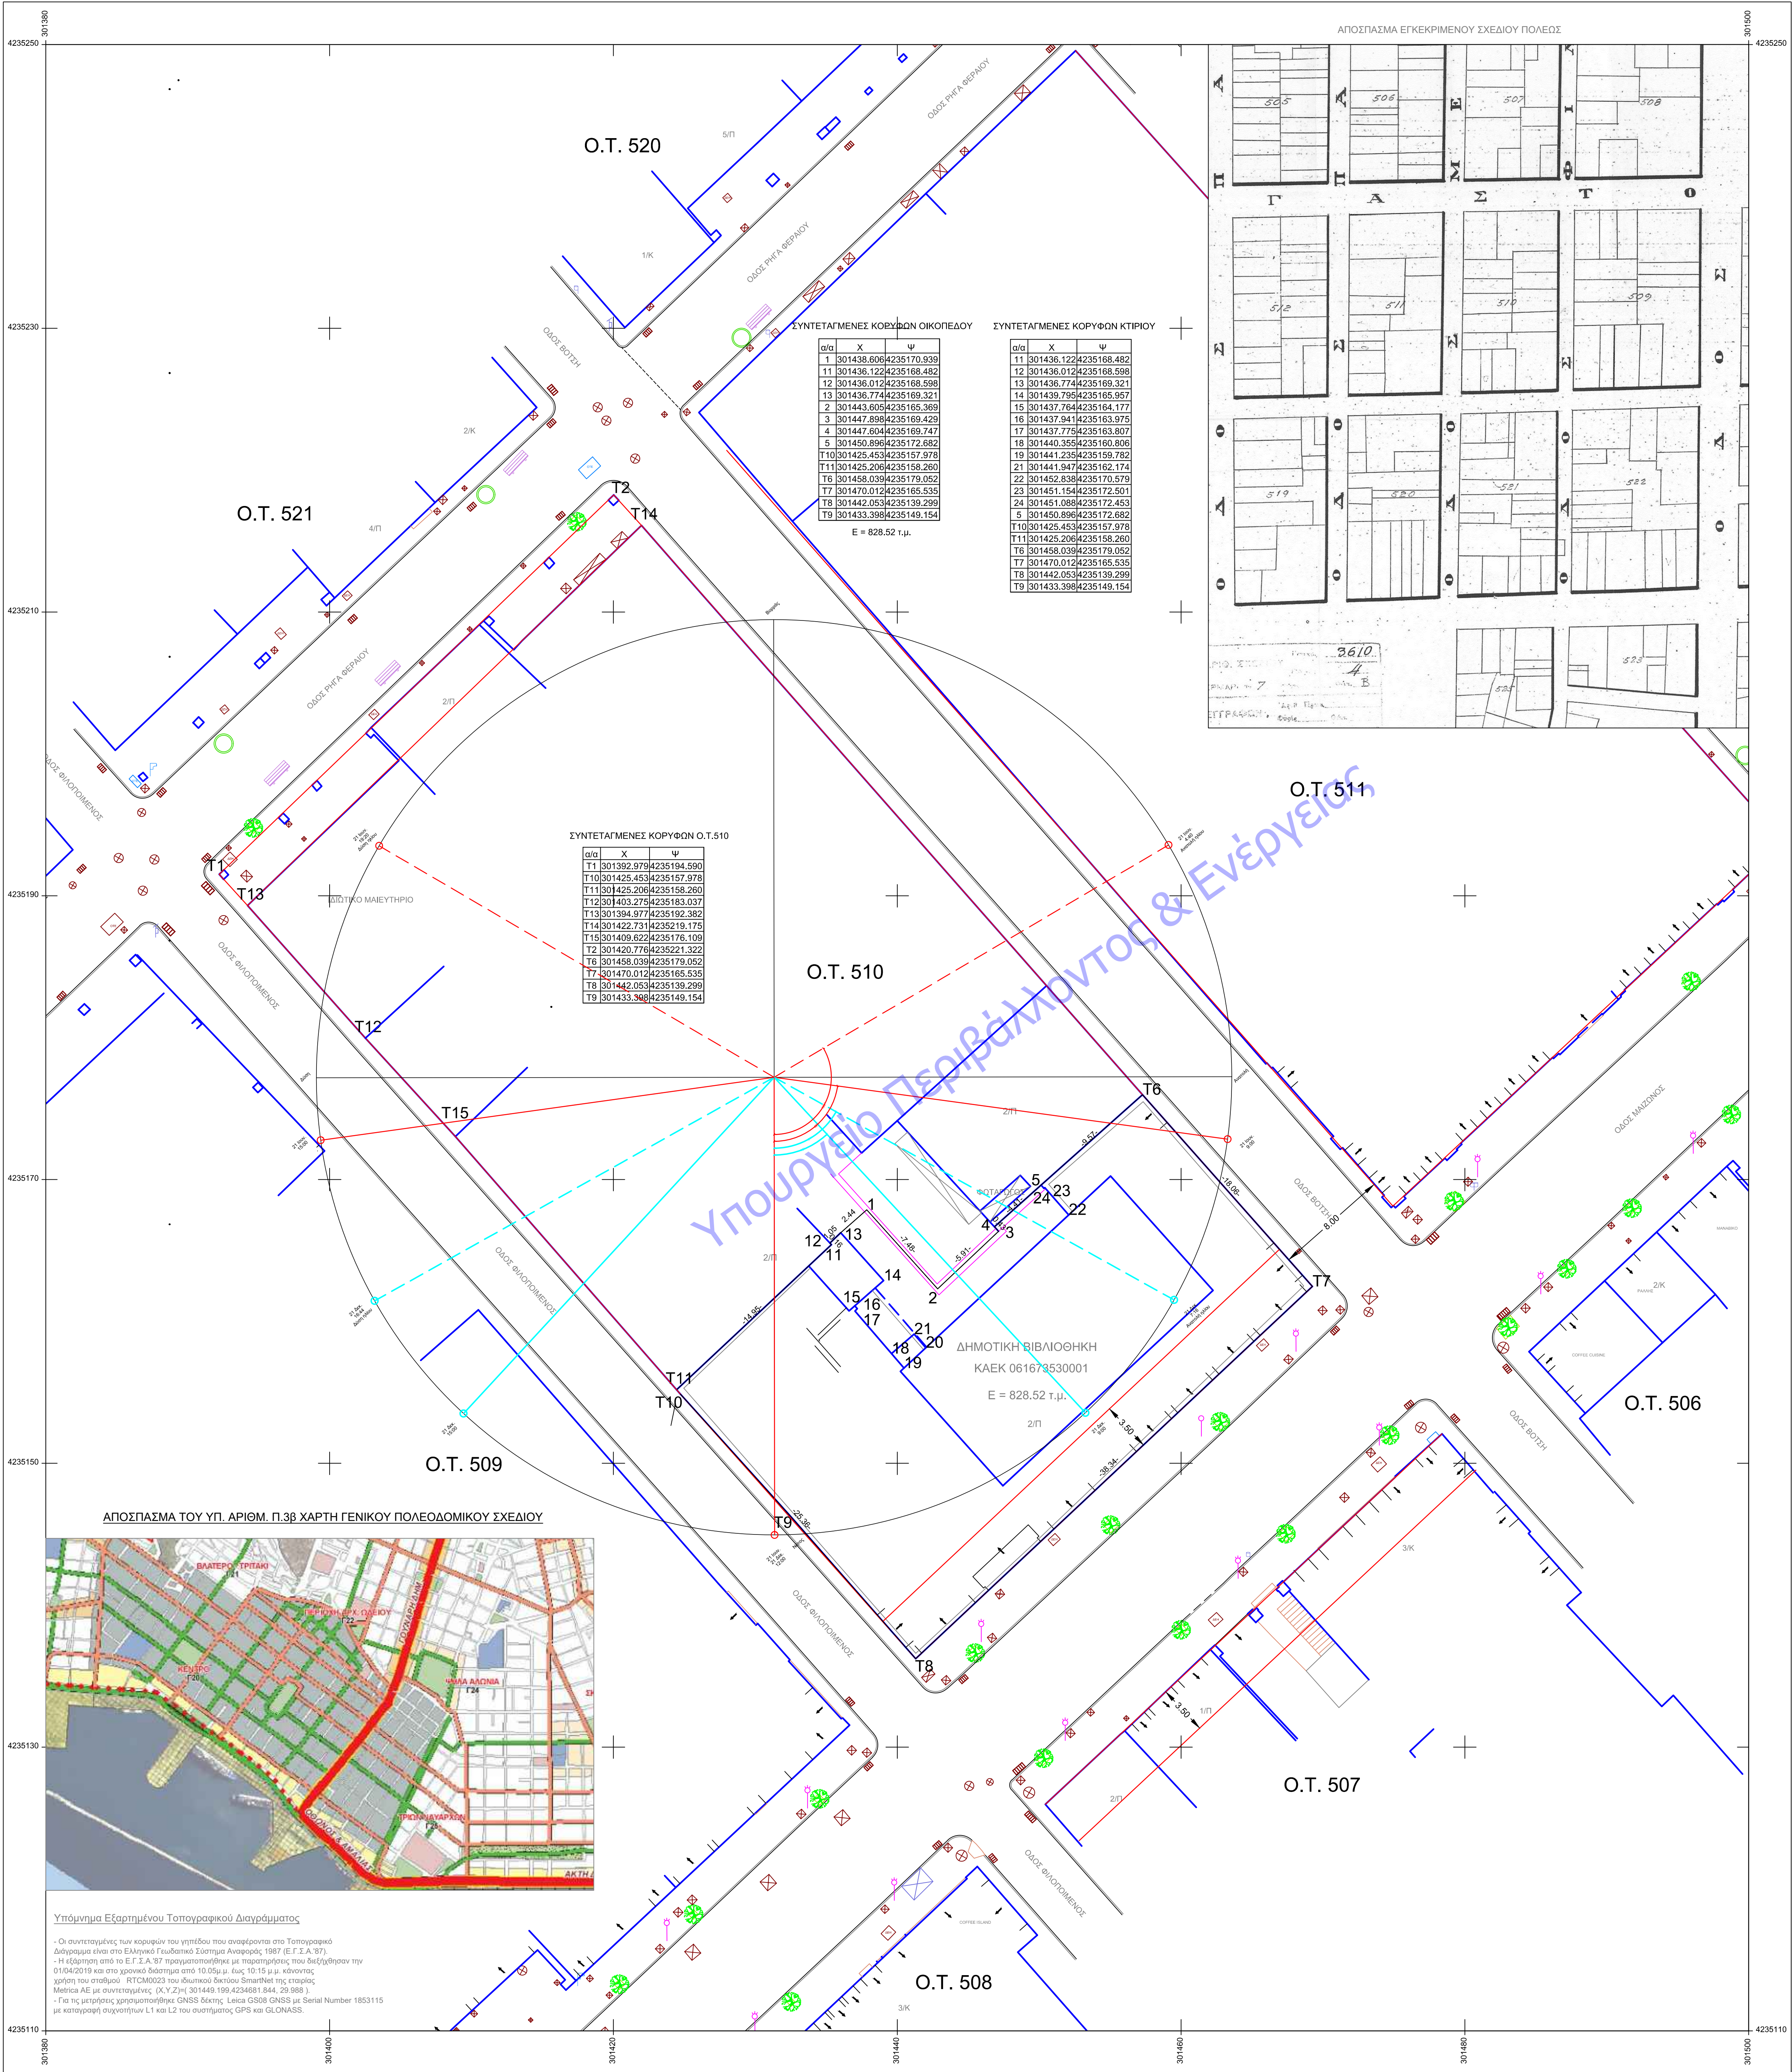

ΕΚΔΟΣΗ	ΥΠΟΛΟΓΙΣΤΕΣ	ΗΜΕΡΟΜΗΝΙΑ
ΕΡΓΟ	ΣΥΝΤΗΡΗΣΗ - ΑΝΑΚΑΙΝΙΣΗ ΚΑΙ ΕΝΕΡΓΕΙΑΚΗ ΑΝΑΒΑΘΜΙΣΗ ΤΗΣ ΔΗΜΟΤΙΚΗΣ ΒΙΒΛΙΟΘΗΚΗΣ ΠΑΤΡΕΩΝ	
ΙΔΙΟΚΤΗΤΗΣ	ΔΗΜΟΣ ΠΑΤΡΕΩΝ	
ΜΕΛΕΤΗ	ΕΝΕΡΓΕΙΑΚΗΣ ΑΠΟΔΟΣΗΣ	
ΣΤΑΔΙΟ	ΜΕΛΕΤΗ ΕΦΑΡΜΟΓΗΣ	
ΤΙΤΛΟΣ ΣΧΕΔΙΟΥ	ΣΚΙΑΣΜΟΣ ΟΙΚΟΠΕΔΟΥ	
ΑΡΧΙΤΕΚΤΟΝΙΚΟ ΣΧΕΔΙΟ	ΕΚΔΟΣΗ	01
ΕΝΑΚ-13		
ΗΜΕΡΟΜΗΝΙΑ	ΚΩΔΙΚΑΣ	1:200
ΙΑΝΟΥΑΡΙΟΣ 2022		
ΟΝΟΜΑ ΑΡΧΕΙΟΥ	ΚΩΔΙΚΟΣ ΕΡΓΟΥ	
ΑΡΧΙΤΕΚΤΟΝΙΚΗ ΜΕΛΕΤΗ		
ΒΕΤΑΠΑΛΑΝ Α.Ε.Μ.		
ΑΡΧΙΤΕΚΤΟΝΙΚΟ ΣΧΕΔΙΟ		
Γραφείο Σχεδίων Μελετών		
Παναγιώτης Παναγιωτοπούλου & Συνεργάτες		
Κ. Παναγιωτοπούλου 18, 14233 Αθήνα, Τηλ: 210.64.68.375		
ΗΛΕΚΤΡΟΜΗΧΑΝΟΛΟΓΙΚΗ ΜΕΛΕΤΗ		
Γραφείο Ηλεκτρομηχανολογικών Μελετών		
Κωνσταντίνος Χόντος & Συνεργάτες		
Οδός 18, 14233 Αθήνα, Τηλ: 210.64.68.375		
Copyright 2020 ΒΕΤΑΠΑΛΑΝ, All Rights Reserved		

ΧΟΝΤΟΣ Ε. ΚΩΝΣΤΑΝΤΙΝΟΣ
ΜΗΧΑΝΟΛΟΓΟΣ ΜΗΧΑΝΙΚΟΣ Ε.Μ.Π.
ΑΡ.ΜΗΤΡΩΟΥ Τ.Ε.Ε. 86271
ΟΜΗΡΟΥ 18 - ΧΑΛΑΝΔΡΙ Τ.Κ. 15232
ΤΗΛ.: 210 2634209 - 6936144266