
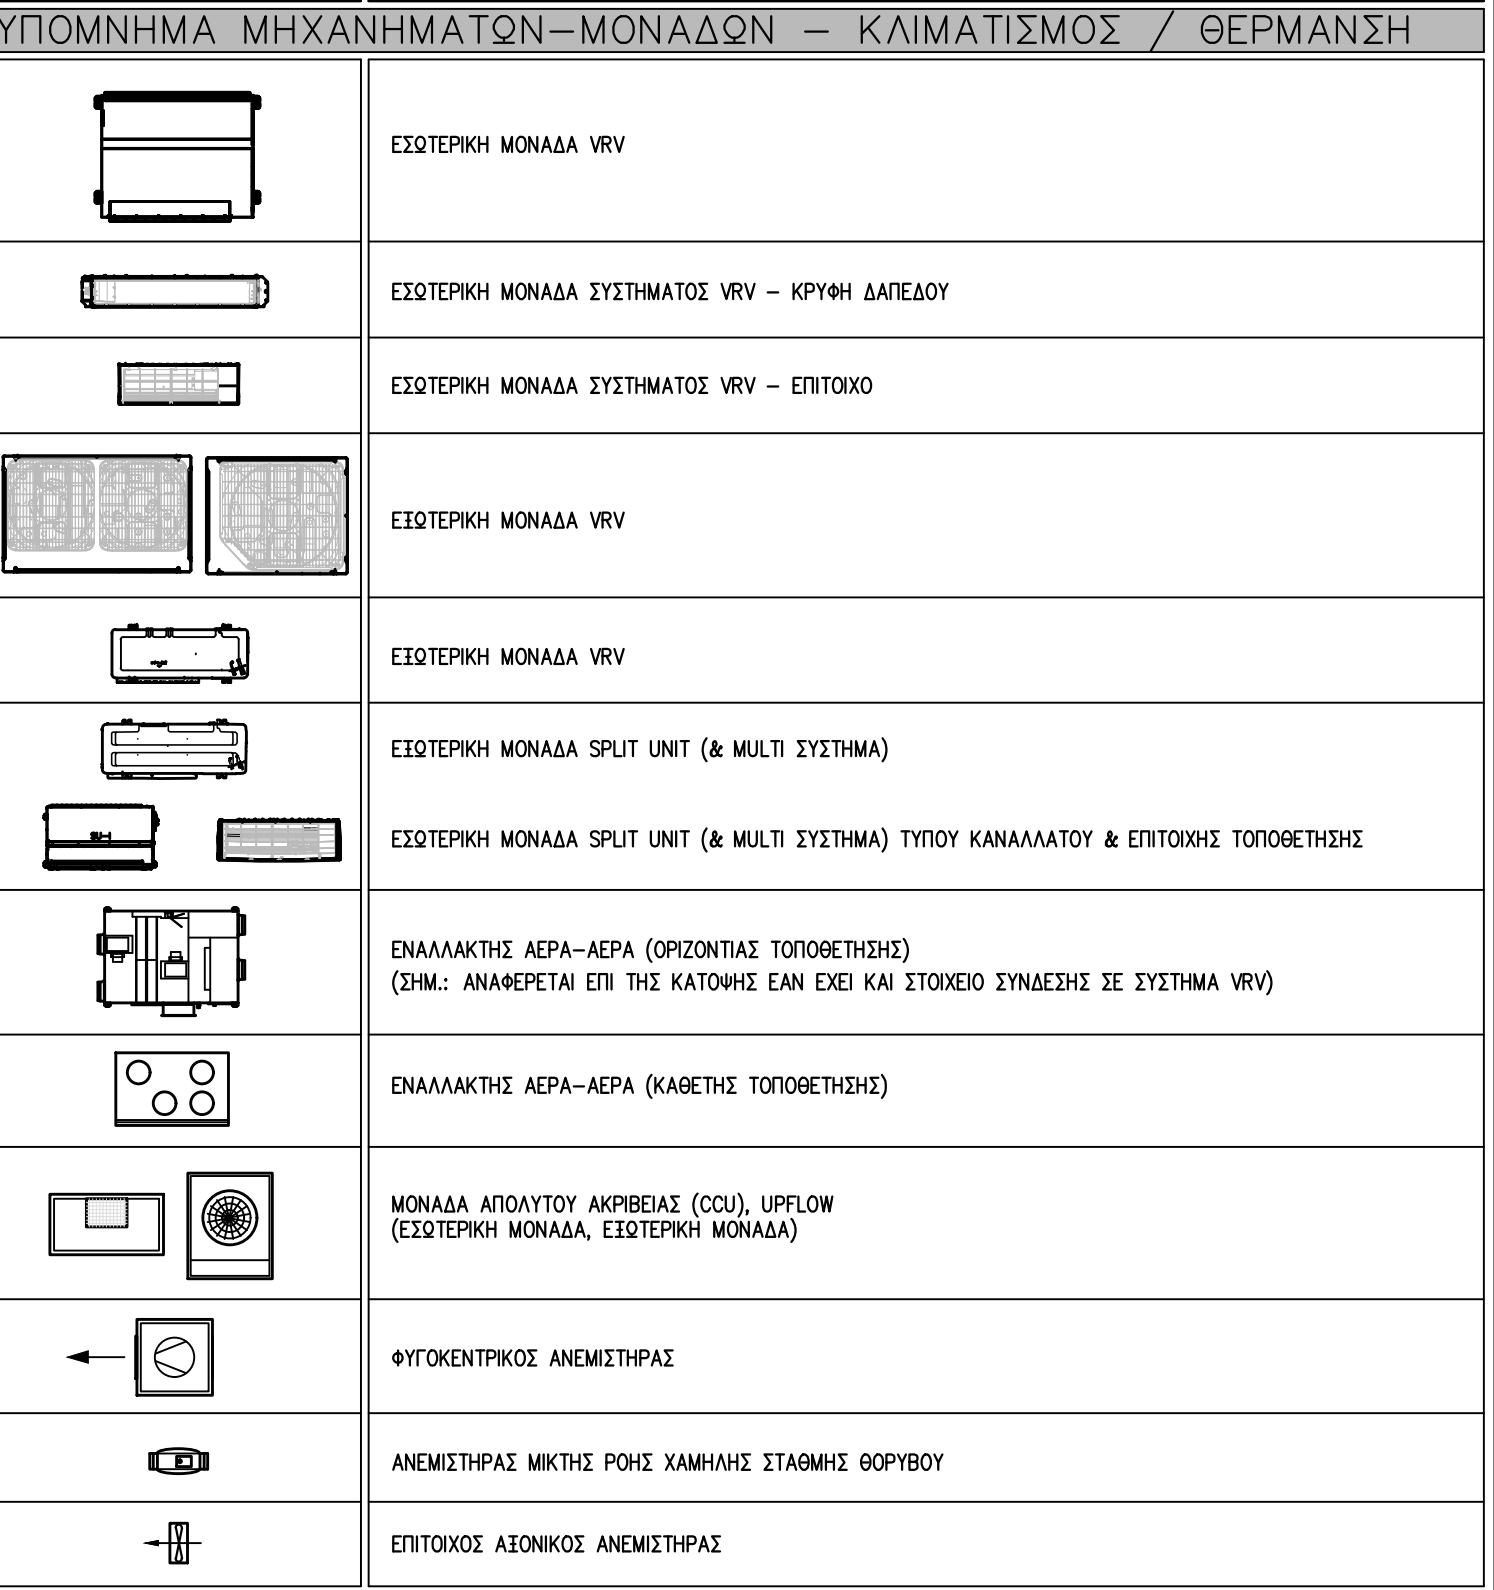
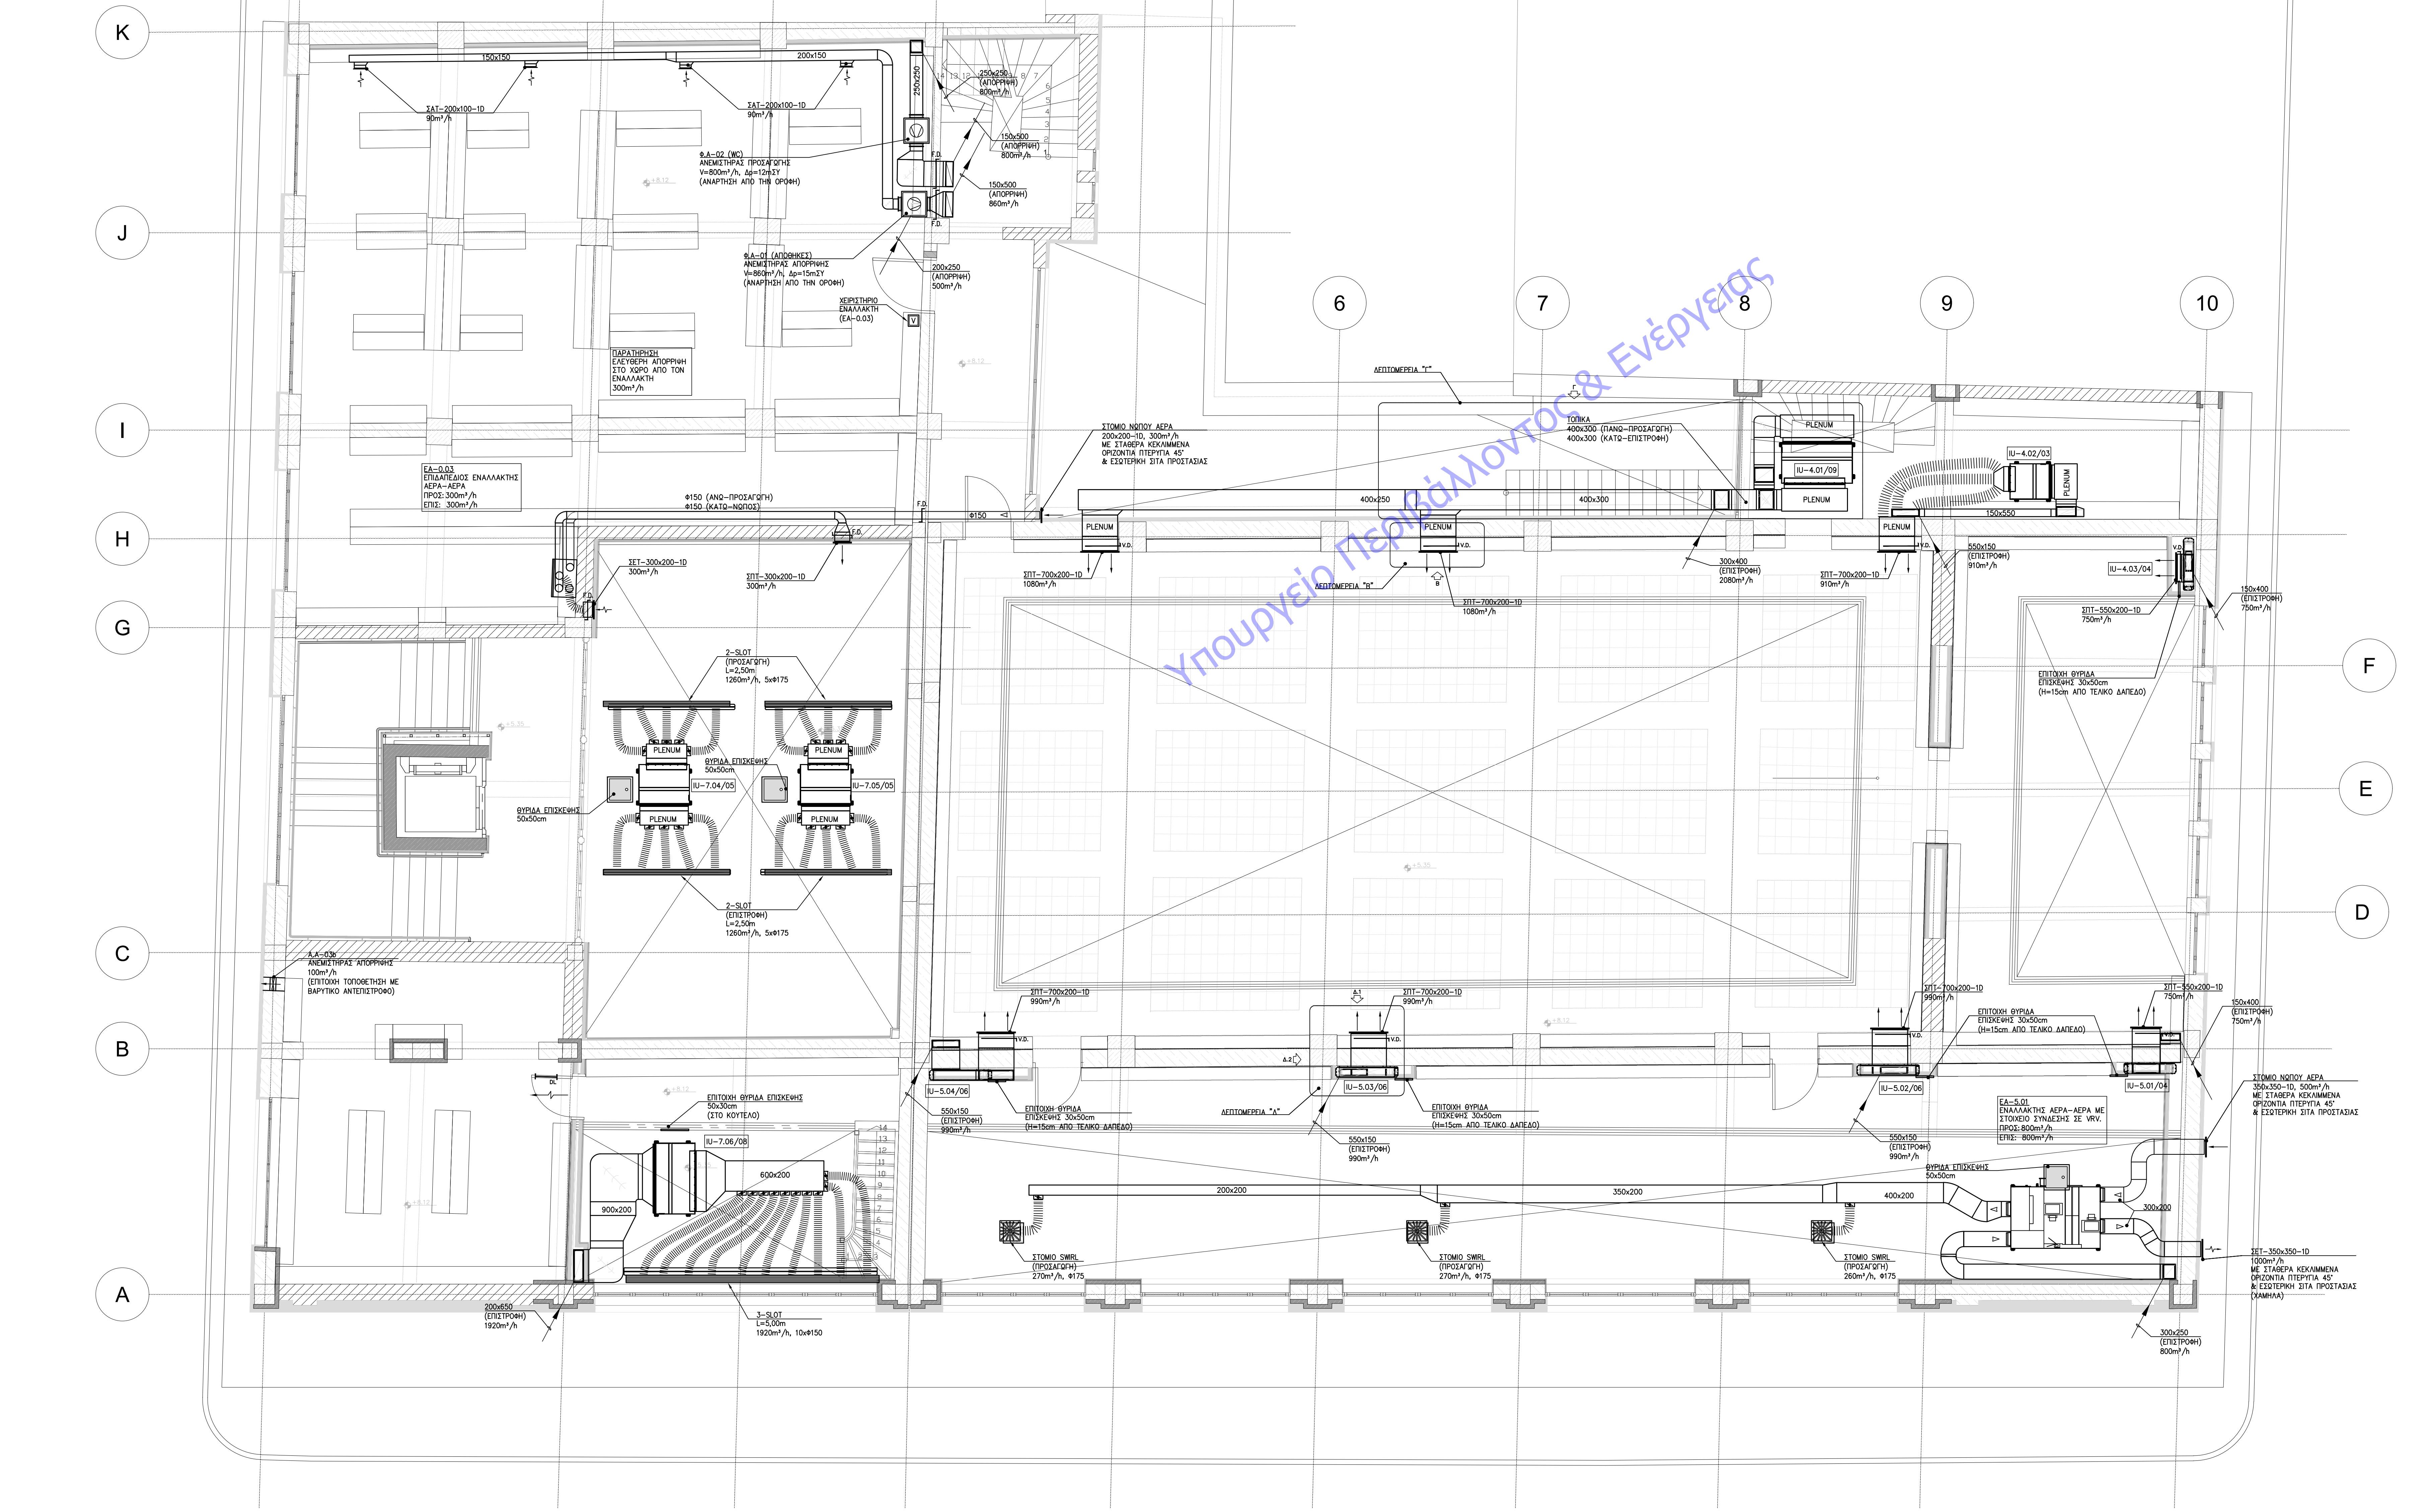
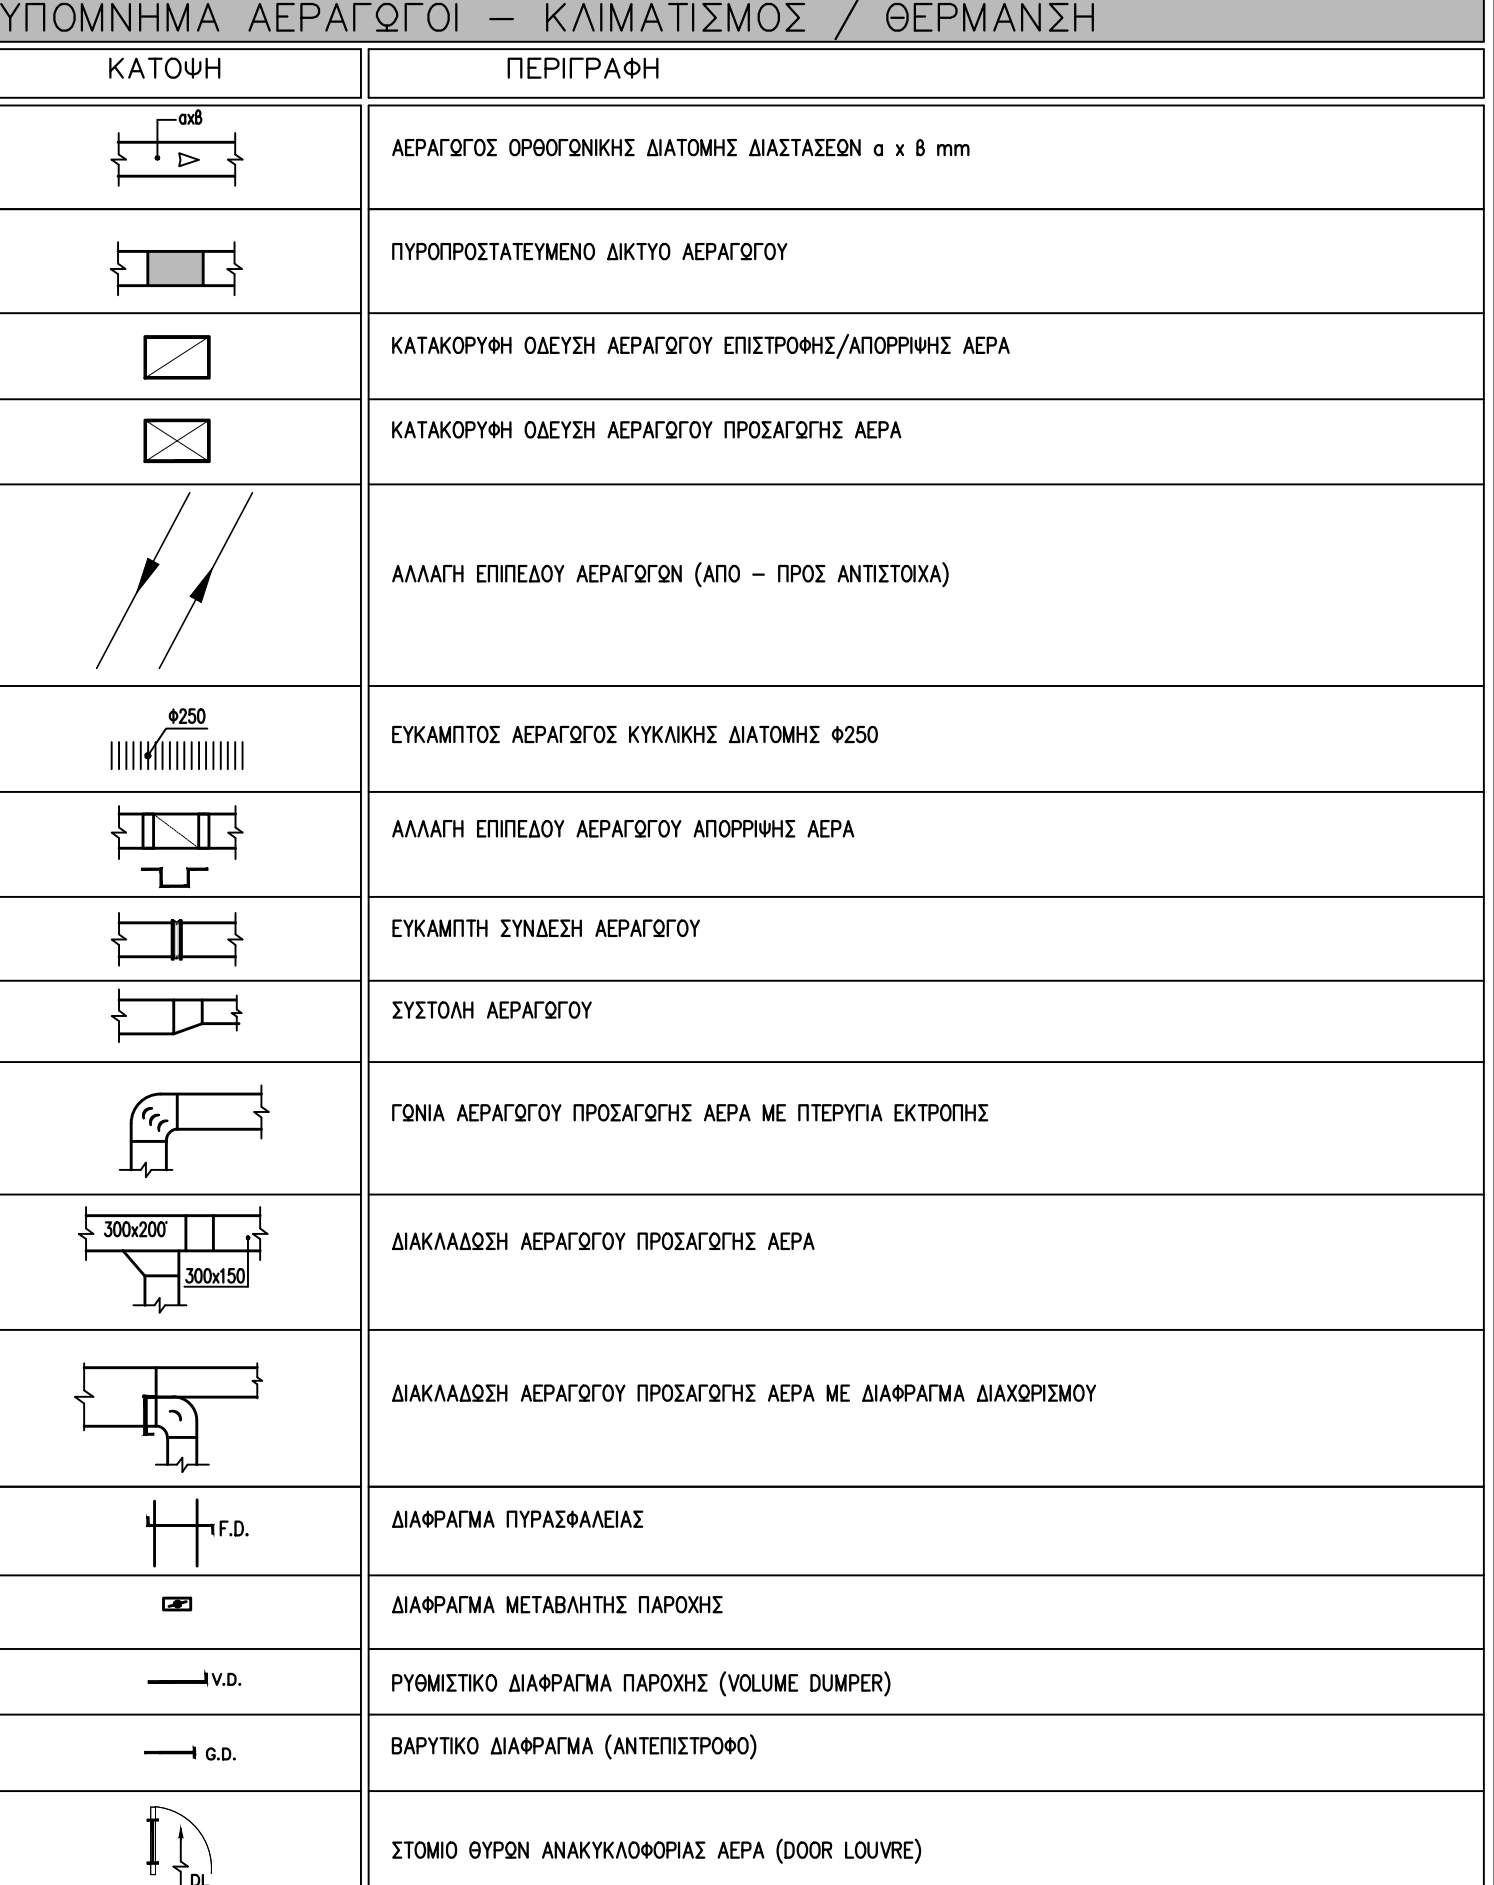
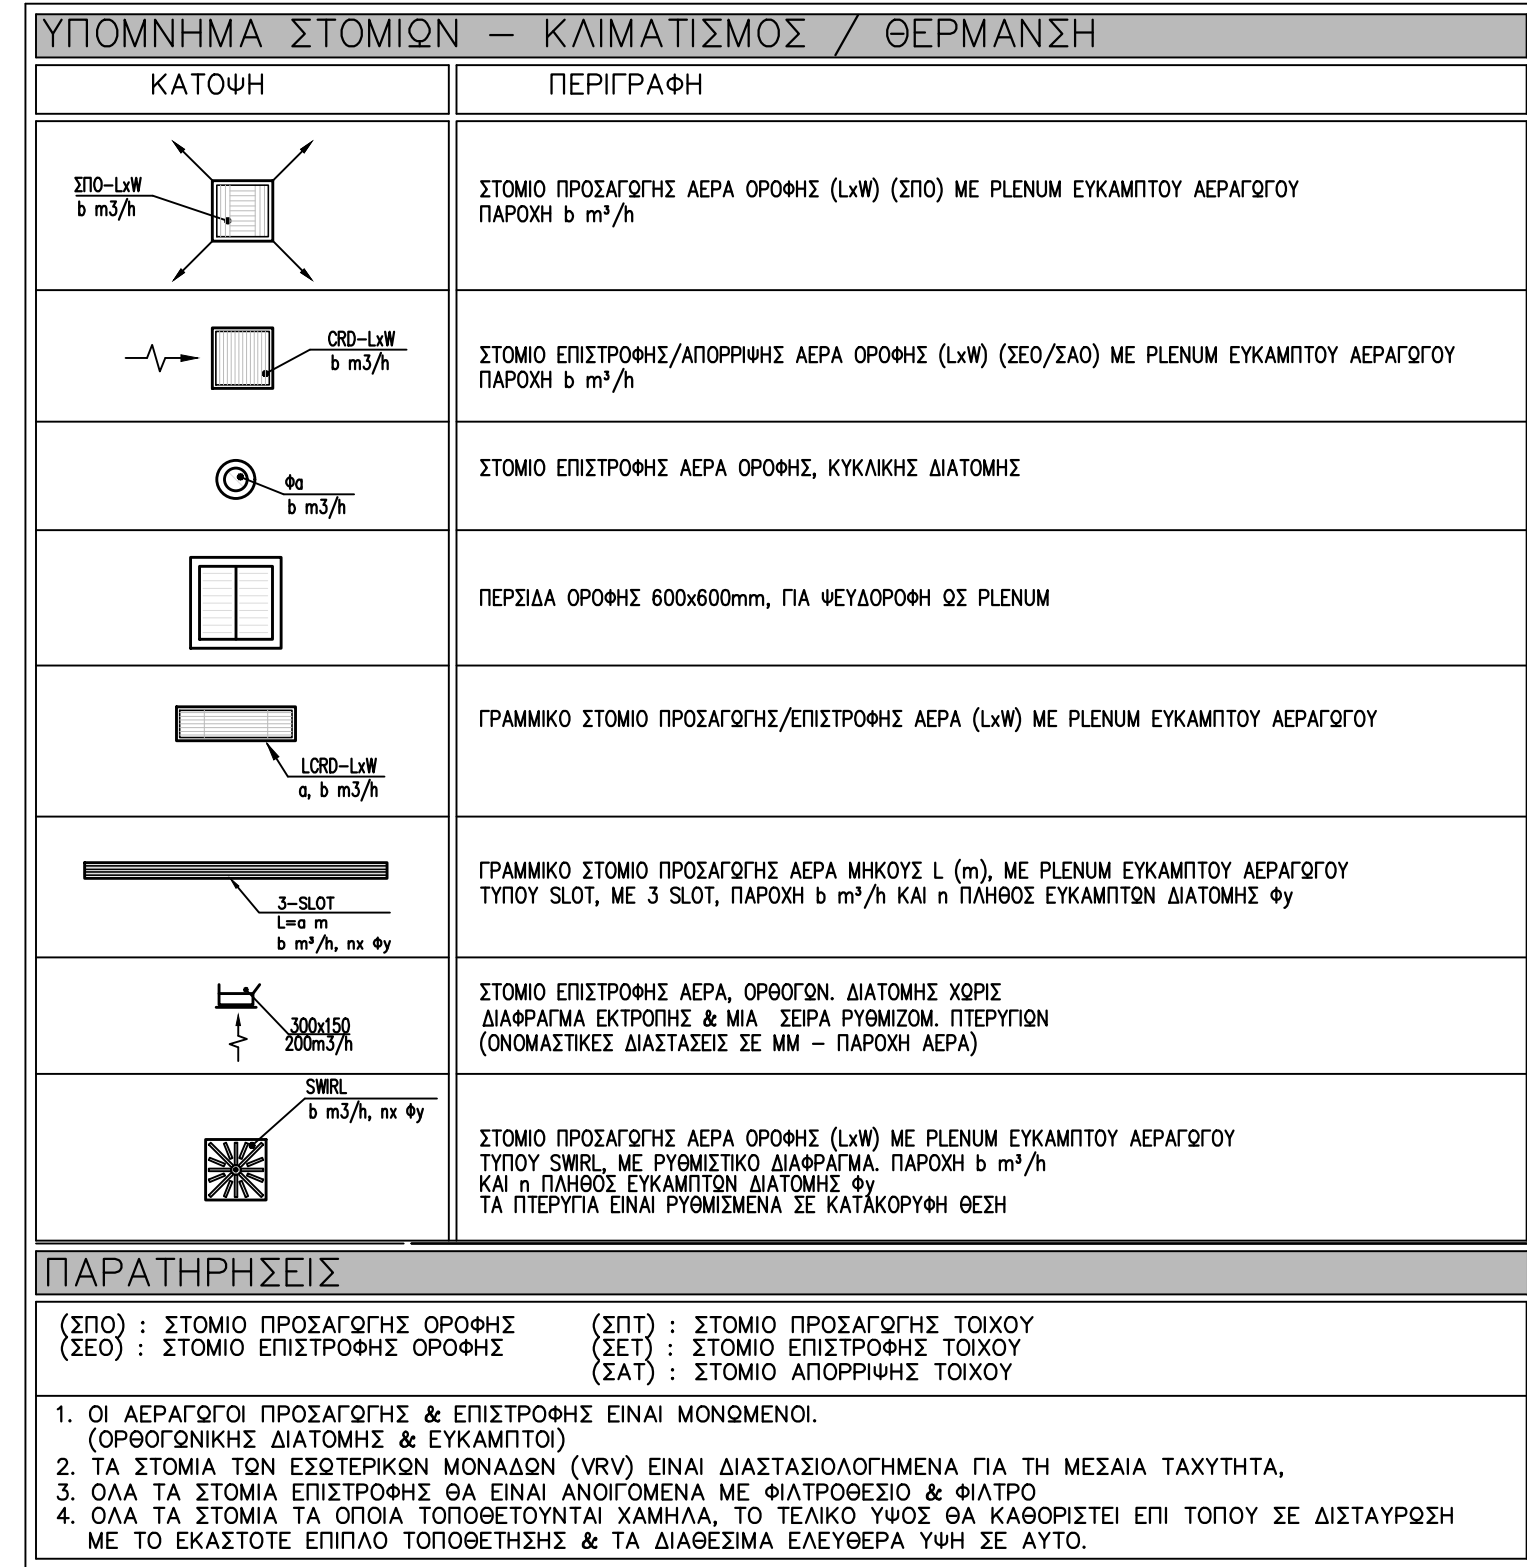
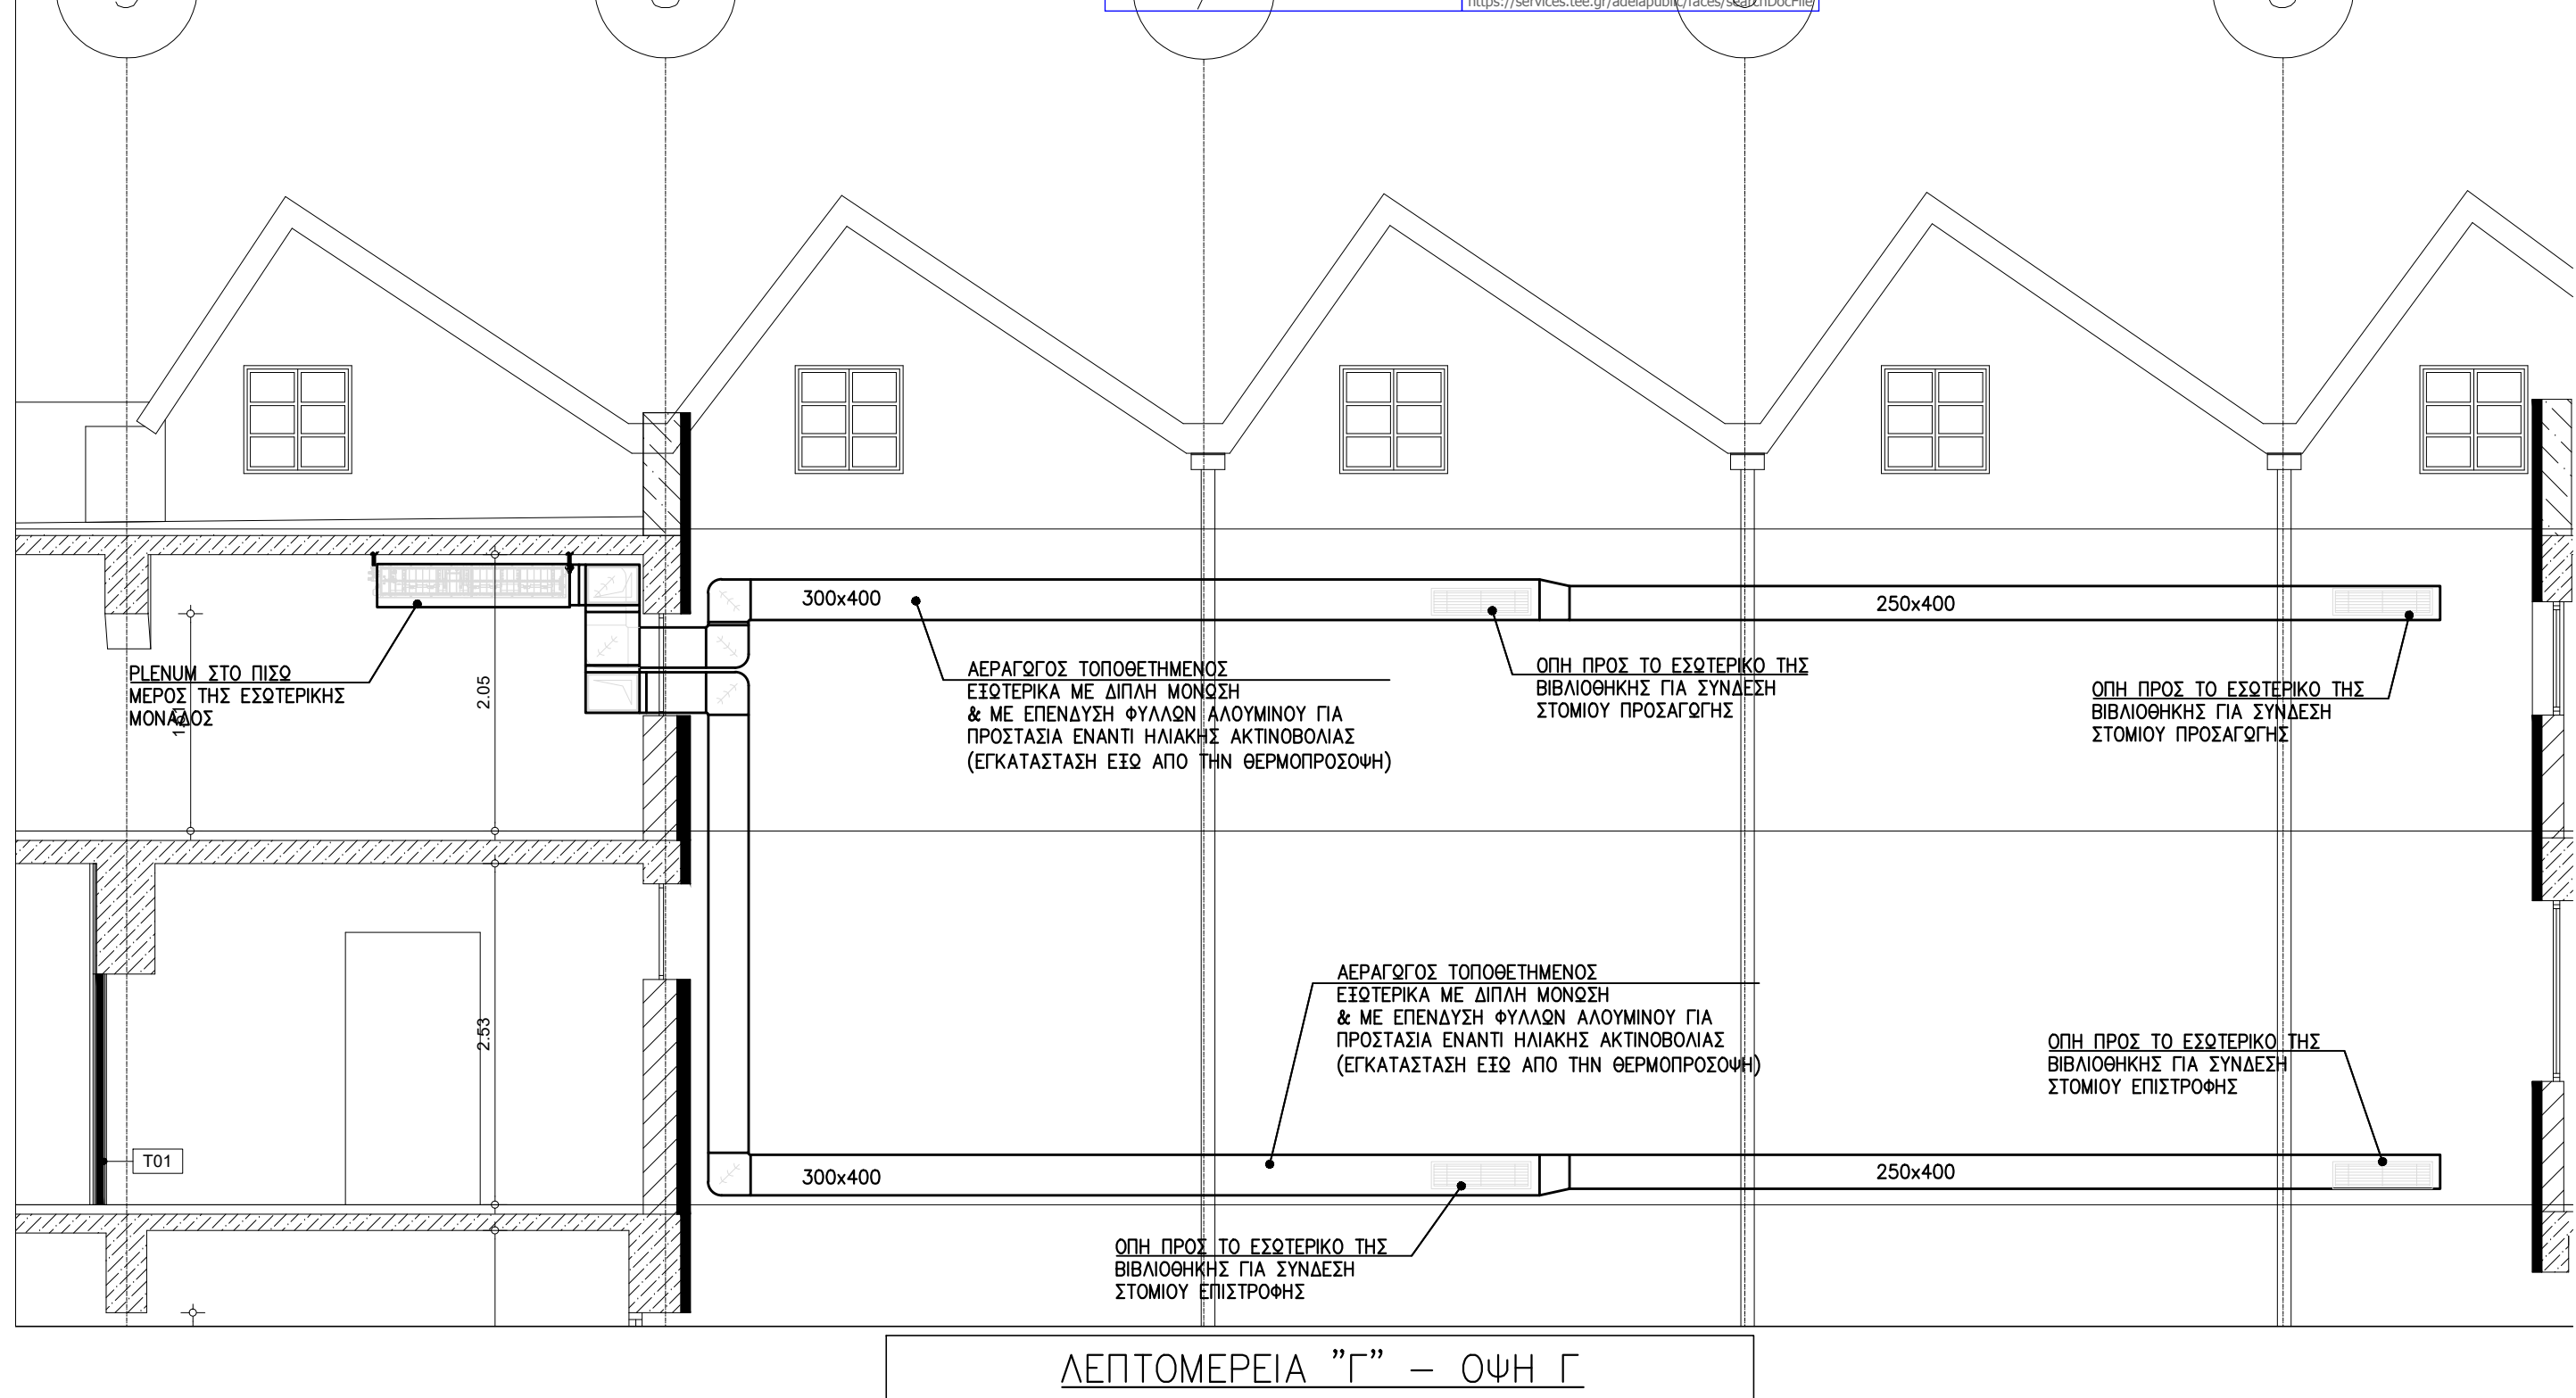
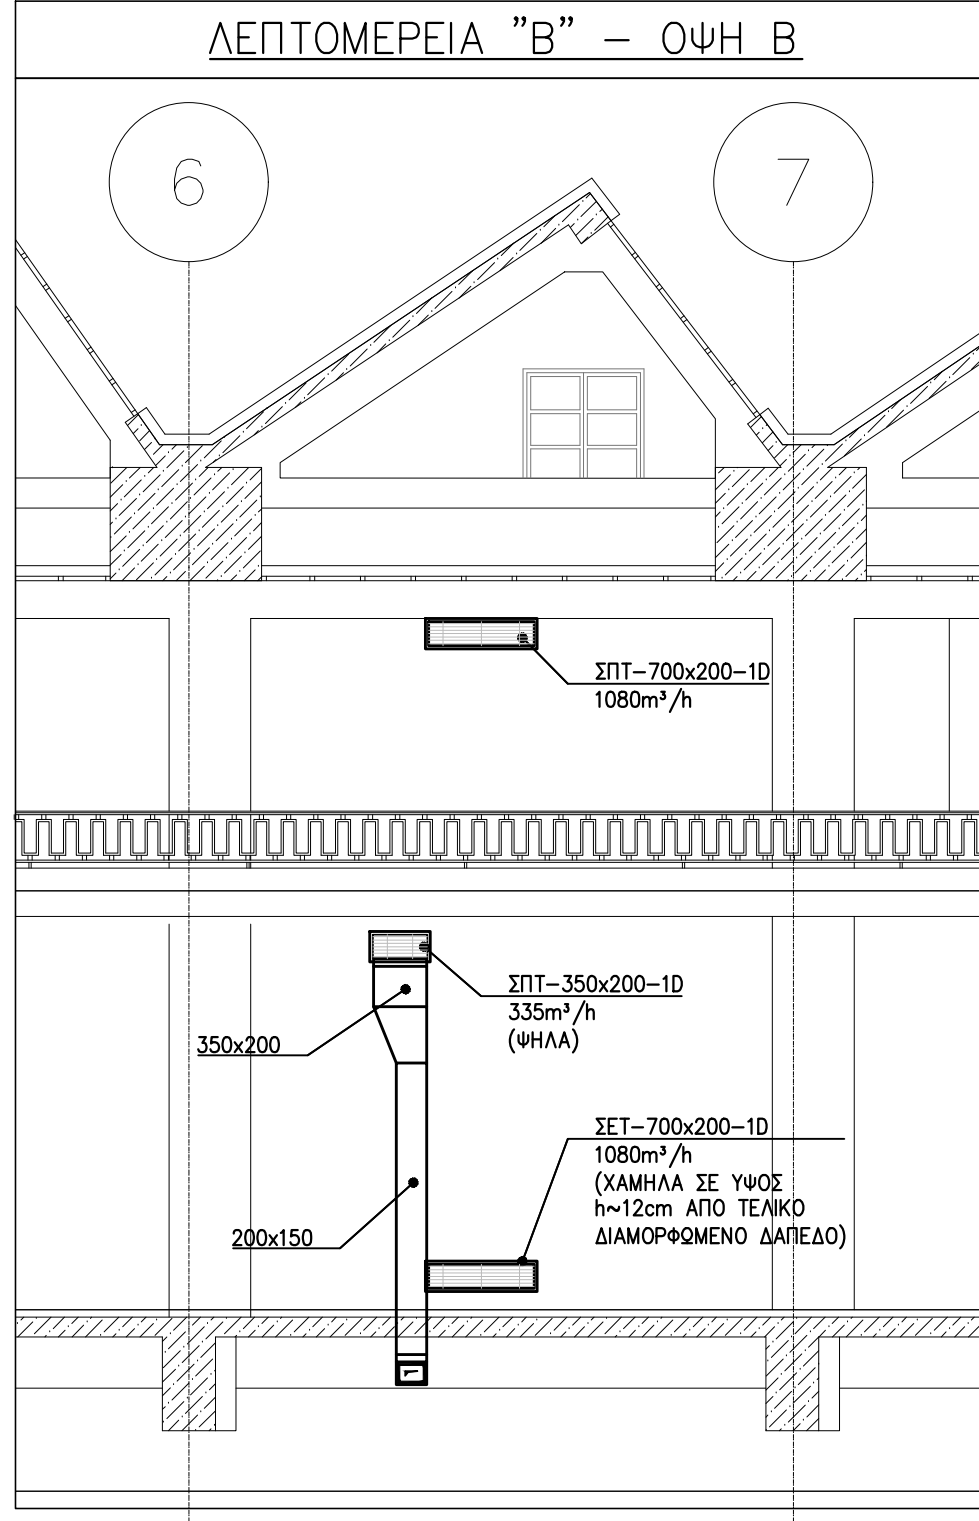
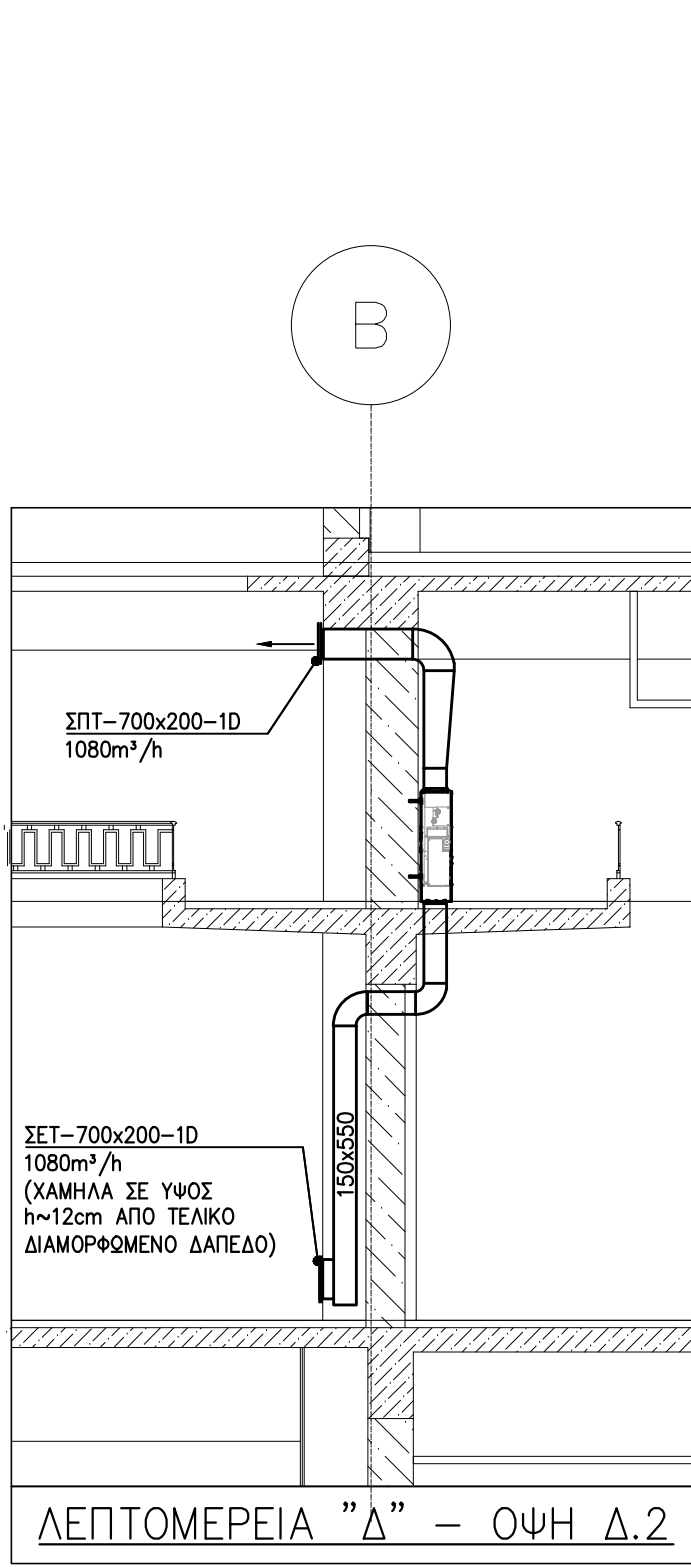


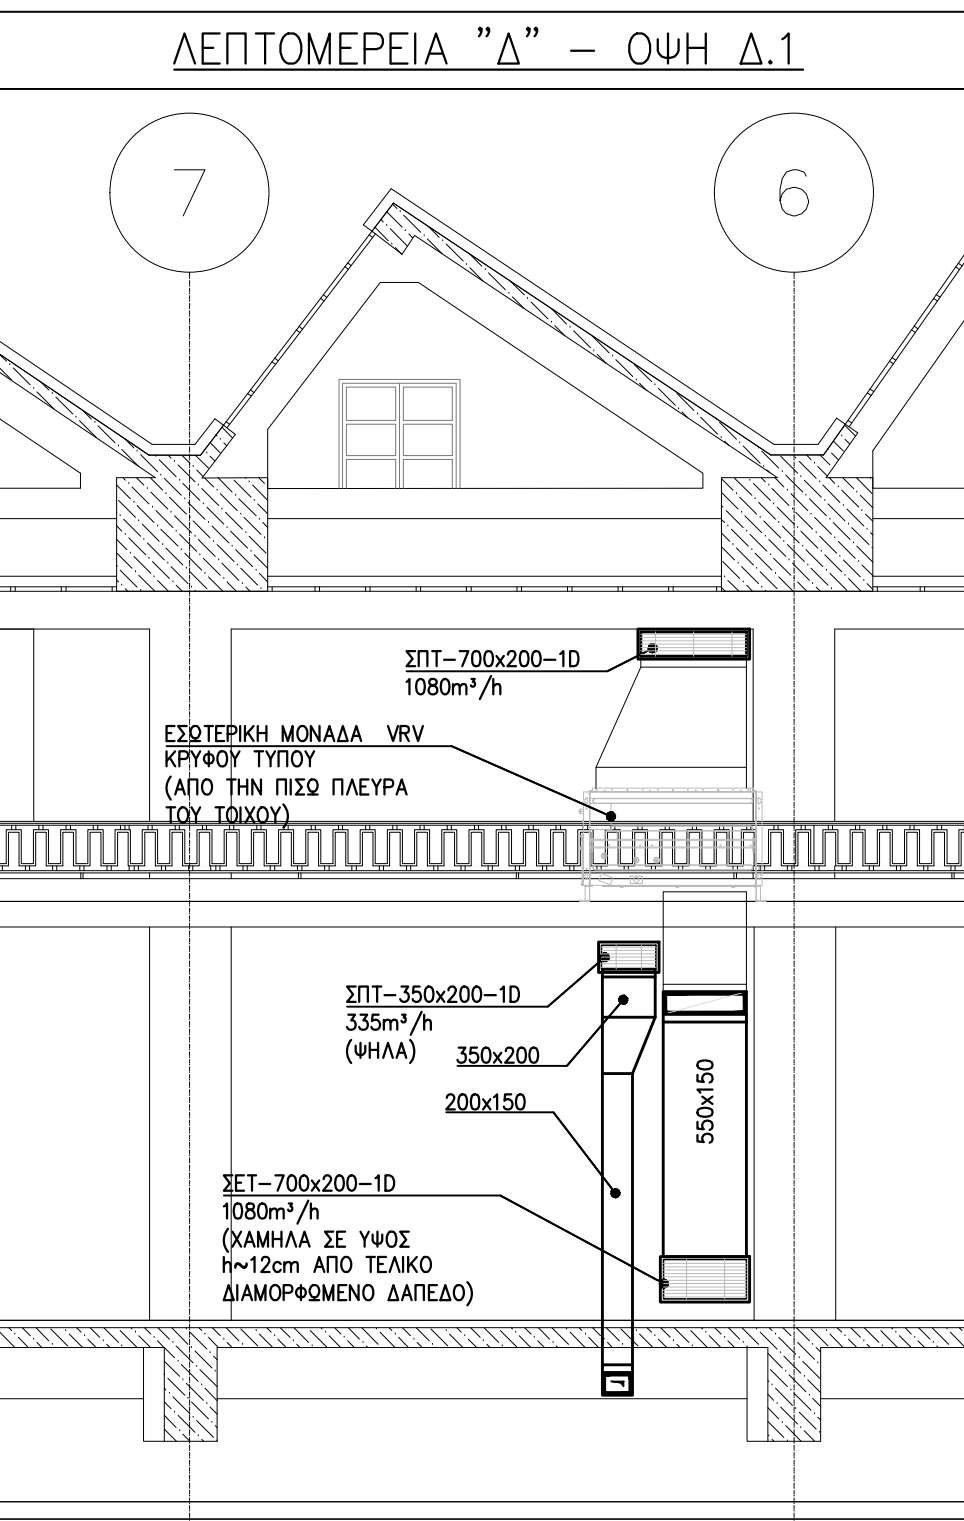

ΣΗΜΕΙΩΣΕΙΣ:

-Η σχετική απόσταση από 40.00 της βελανιδιάς ανατοκιστικής στην οποία είναι τοποθετημένη η βελανιδιά

-Το σχέδιο βασίζεται στην αποτίμηση του δομικού από την Τεχνική Υπηρεσία των Αρχών Παράστασης. Όλες οι διαστάσεις και οι καταστάσεις των τοποθεσιών πρέπει να επιβεβαιωθούν από την εργασία.

ΕΚΔΟΣΗ	ΤΡΟΠΟΠΟΙΗΣΕΙΣ	ΗΜΕΡΟΜΗΝΙΑ

ΕΡΓΟ

ΣΥΝΤΗΡΗΣΗ - ΑΝΑΚΑΙΝΙΣΗ ΚΑΙ ΕΝΕΡΓΕΙΑΚΗ ΑΝΑΒΑΘΜΙΣΗ ΤΗΣ ΔΗΜΟΤΙΚΗΣ ΒΙΒΛΙΟΘΗΚΗΣ ΠΑΤΡΕΩΝ

ΙΔΙΟΚΤΗΤΗΣ

ΔΗΜΟΣ ΠΑΤΡΕΩΝ

ΜΕΛΕΤΗ

ΗΛΕΚΤΡΟΜΗΧΑΝΟΛΟΓΙΚΗ ΜΕΛΕΤΗ

ΣΤΑΔΙΟ

ΜΕΛΕΤΗ ΕΦΑΡΜΟΓΗΣ

ΤΙΤΛΟΣ ΣΧΕΔΙΟΥ

ΚΑΤΟΨΗ ΜΕΣΟΠΑΤΩΜΑΤΟΣ ΟΡΟΦΟΥ ΚΛΙΜΑΤΙΣΜΟΣ - ΑΕΡΑΓΩΓΟΙ

ΑΡΙΘΜΟΣ ΣΧΕΔΙΟΥ	ΕΚΔΟΣΗ
ΚΑΑ-04	01
ΗΜΕΡΟΜΗΝΙΑ	ΚΑΙΜΑΚΙΑ
ΙΑΝΟΥΑΡΙΟΣ 2022	1:50
ΟΝΟΜΑ ΑΡΧΕΙΟΥ	ΚΩΔΙΚΟΣ ΕΡΓΟΥ

ΑΡΧΙΤΕΚΤΟΝΙΚΗ ΜΕΛΕΤΗ

ΒΕΤΑΠΑΝ Α.Ε.Μ.

ΑΡΧΙΤΕΚΤΟΝΙΚΗ 1, 100% ΑΡΧΙΤΕΚΤΟΝΙΚΗ, 210/215/100, EMAIL: betapan@betapan.gr

ΣΤΑΤΙΚΗ ΜΕΛΕΤΗ

Γραφείο Στάτικων Μελετών

Πανεπιστήμιο Πανεπιστημίου & Συνεργάτες

Κ. ΚΑΡΑΜΑΝΩΛΑΚΗ 18, 11473 ΑΘΗΝΑ, ΤΗΛ: 210.64.83.25

ΗΛΕΚΤΡΟΜΗΧΑΝΟΛΟΓΙΚΗ ΜΕΛΕΤΗ

Γραφείο Ηλεκτρομηχανολογικών Μελετών

Κωνσταντίνος Χόντος & Συνεργάτες

ΟΜΗΡΟΥ 18, 11524 ΑΘΗΝΑ, ΤΗΛ: 210.64.83.25

ΧΟΝΤΟΣ Ε. ΚΩΝΣΤΑΝΤΙΝΟΣ

ΜΗΧΑΝΟΛΟΓΟΣ ΜΗΧΑΝΙΚΟΣ ΕΜΕ

ΑΡ. ΜΗΤΡΩΟΥ Τ.Ε.Ε. 88271

ΟΜΗΡΟΥ 18 - ΧΑΛΑΝΔΡΙ Τ.Ε.Ε. 14532

ΤΗΛ: 210 2634209 - 6936144226