


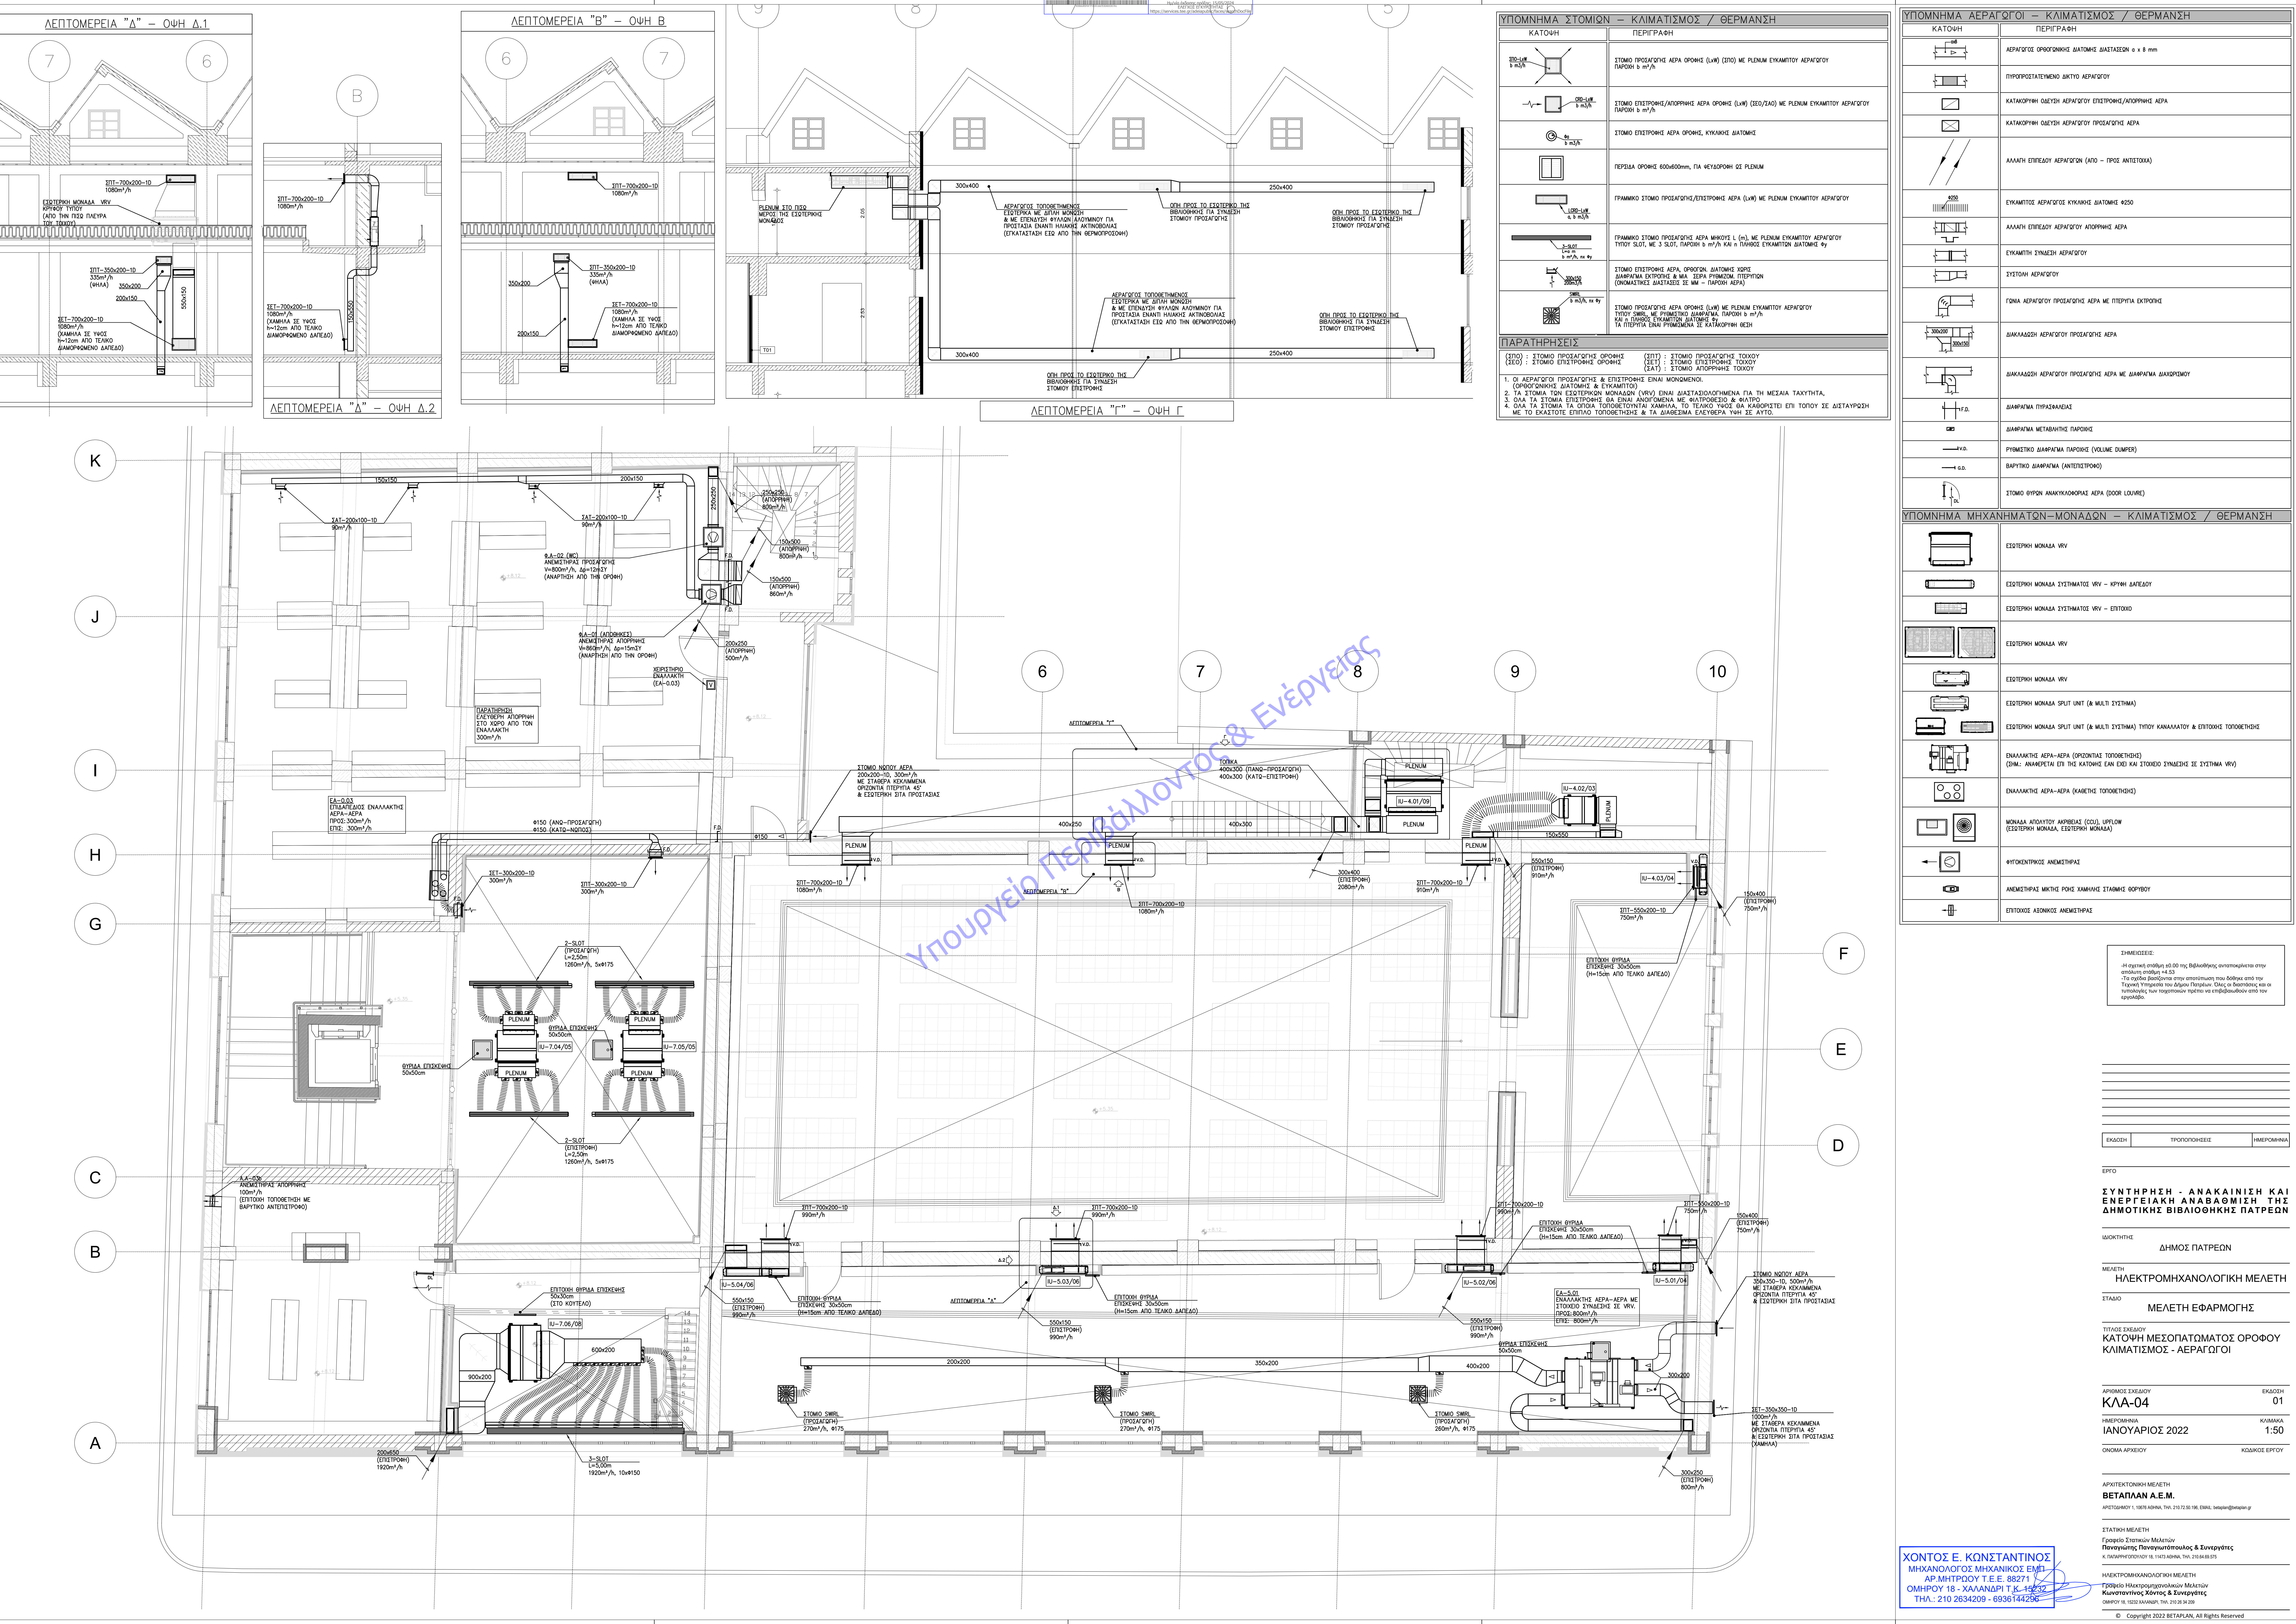

ΥΠΟΜΝΗΜΑ ΑΕΡΑΓΩΓΟΙ - ΚΛΙΜΑΤΙΣΜΟΣ / ΘΕΡΜΑΝΣΗ	
ΚΑΤΟΧΗ	ΠΕΡΙΓΡΑΦΗ
	ΑΕΡΑΓΩΓΟΣ ΟΡΘΟΓΩΝΙΑΣ ΔΙΑΤΟΜΗΣ ΔΙΑΣΤΑΣΗ α x β mm
	ΠΥΡΡΟΣΤΑΤΗΜΕΝΟ ΔΙΚΤΥΟ ΑΕΡΑΓΩΓΟΥ
	ΚΑΤΑΚΟΡΥΦΗ ΟΔΗΓΗ ΑΕΡΑΓΩΓΟΥ ΕΠΙΤΡΟΦΗΣ/ΑΠΟΡΡΙΝΣΗΣ ΑΕΡΑ
	ΚΑΤΑΚΟΡΥΦΗ ΟΔΗΓΗ ΑΕΡΑΓΩΓΟΥ ΠΡΟΣΑΓΩΓΗΣ ΑΕΡΑ
	ΑΛΛΑΓΗ ΕΠΙΠΕΔΟΥ ΑΕΡΑΓΩΓΩΝ (ΑΠΟ - ΠΡΟΣ ΑΝΤΙΣΤΡΟΦΗ)
	ΕΥΚΑΜΤΟΣ ΑΕΡΑΓΩΓΟΣ ΚΥΚΛΙΚΗΣ ΔΙΑΤΟΜΗΣ Φ250
	ΑΛΛΑΓΗ ΕΠΙΠΕΔΟΥ ΑΕΡΑΓΩΓΟΥ ΑΠΟΡΡΙΝΣΗΣ ΑΕΡΑ
	ΕΥΚΑΜΤΗ ΣΥΝΔΕΣΗ ΑΕΡΑΓΩΓΟΥ
	ΣΥΣΤΗΜΟΝ ΑΕΡΑΓΩΓΟΥ
	ΓΩΝΙΑ ΑΕΡΑΓΩΓΟΥ ΠΡΟΣΑΓΩΓΗΣ ΑΕΡΑ ΜΕ ΠΕΡΙΤΥΠΑ ΕΚΤΡΟΦΗΣ
	ΔΙΑΚΛΑΔΩΣΗ ΑΕΡΑΓΩΓΟΥ ΠΡΟΣΑΓΩΓΗΣ ΑΕΡΑ
	ΔΙΑΚΛΑΔΩΣΗ ΑΕΡΑΓΩΓΟΥ ΠΡΟΣΑΓΩΓΗΣ ΑΕΡΑ ΜΕ ΔΙΑΦΡΑΓΜΑ ΔΙΑΧΕΙΡΕΥΟΜΕΝΟ
	ΔΙΑΦΡΑΓΜΑ ΠΥΡΑΒΕΛΕΙΑΣ
	ΔΙΑΦΡΑΓΜΑ ΜΕΤΑΒΑΤΗΣ ΠΑΡΟΧΗΣ
	ΡΥΘΜΙΣΤΙΚΟ ΔΙΑΦΡΑΓΜΑ ΠΑΡΟΧΗΣ (VOLUME DAMPER)
	ΒΑΡΥΤΙΚΟ ΔΙΑΦΡΑΓΜΑ (ΑΝΤΙΣΤΡΟΦΟ)
	ΣΤΟΜΟ ΘΥΡΩΝ ΑΝΑΚΛΙΝΟΜΕΝΗΣ ΑΕΡΑ (DOOR LOUVER)

ΥΠΟΜΝΗΜΑ ΜΗΧΑΝΗΜΑΤΩΝ-ΜΟΝΑΔΩΝ - ΚΛΙΜΑΤΙΣΜΟΣ / ΘΕΡΜΑΝΣΗ	
	ΕΣΤΕΡΝΗ ΜΟΝΑΔΑ VRV
	ΕΣΤΕΡΝΗ ΜΟΝΑΔΑ ΣΥΣΤΗΜΑΤΟΣ VRV - ΚΡΥΦΗ ΔΑΠΕΔΟΥ
	ΕΣΤΕΡΝΗ ΜΟΝΑΔΑ ΣΥΣΤΗΜΑΤΟΣ VRV - ΕΠΙΤΟΧΟ
	ΕΣΤΕΡΝΗ ΜΟΝΑΔΑ VRV
	ΕΣΤΕΡΝΗ ΜΟΝΑΔΑ SPLIT UNIT (MULTI ΣΥΣΤΗΜΑ)
	ΕΣΤΕΡΝΗ ΜΟΝΑΔΑ SPLIT UNIT (MULTI ΣΥΣΤΗΜΑ) ΤΥΠΟΥ ΚΑΝΑΛΑΥΤΩΝ & ΕΠΙΤΟΧΩΣ ΤΟΠΟΘΕΤΗΣΗΣ
	ΕΝΑΛΛΑΚΤΗΣ ΑΕΡΑ-ΑΕΡΑ (ΟΡΙΖΟΝΤΙΑΣ ΤΟΠΟΘΕΤΗΣΗΣ) (ΣΗΜ.: ΑΝΑΒΕΒΑΤΑ ΕΠΙ ΤΗΣ ΚΑΤΟΙΚΗΣ ΕΑΝ ΔΕΙΧΙ ΚΑΙ ΣΤΟΙΧΕΙΟ ΣΥΝΔΕΣΗΣ ΣΕ ΣΥΣΤΗΜΑ VRV)
	ΕΝΑΛΛΑΚΤΗΣ ΑΕΡΑ-ΑΕΡΑ (ΚΑΘΕΤΗΣ ΤΟΠΟΘΕΤΗΣΗΣ)
	ΜΟΝΑΔΑ ΑΠΟΛΥΤΟΥ ΑΚΡΙΒΕΙΑΣ (COU), UPFLOW (ΕΣΤΕΡΝΗ ΜΟΝΑΔΑ, ΕΣΤΕΡΝΗ ΜΟΝΑΔΑ)
	ΑΥΤΟΚΕΝΤΡΙΚΟΣ ΑΝΕΜΙΣΤΗΡΑΣ
	ΑΝΕΜΙΣΤΗΡΑΣ ΜΙΚΤΗΣ ΡΟΗΣ ΧΑΛΗΡΗΣ ΣΤΑΘΜΗΣ ΘΟΡΥΒΟΥ
	ΕΠΙΤΟΧΩΣ ΑΣΚΛΙΚΟΣ ΑΝΕΜΙΣΤΗΡΑΣ

ΣΗΜΕΙΩΣΕΙΣ:
-Η σχετική απόδοση εφ'όσον της βελτιστοποίησης αναποδοκινείται στην απόδοση συνολική η=0,9
-Το σχέδιο βασίζεται στην αποδοτικότητα του δοκιμασίου από την Τεχνική Υπηρεσία των Αρχών Παράστασης. Όλες οι διαστάσεις και οι τυπολογίες των συστημάτων πρέπει να επιβεβαιωθούν από την εργασία.

ΕΚΔΟΣΗ	ΤΡΟΠΟΠΟΙΗΣΕΙΣ	ΗΜΕΡΟΜΗΝΙΑ

ΕΡΓΟ
ΣΥΝΤΗΡΗΣΗ - ΑΝΑΚΑΙΝΙΣΗ ΚΑΙ ΕΝΕΡΓΕΙΑΚΑ ΑΝΑΒΑΘΜΙΣΗ ΤΗΣ ΔΗΜΟΤΙΚΗΣ ΒΙΒΛΙΟΘΗΚΗΣ ΠΑΤΡΕΩΝ
ΛΟΚΟΤΗΤΗ
ΔΗΜΟΣ ΠΑΤΡΕΩΝ
ΜΕΛΕΤΗ
ΗΛΕΚΤΡΟΜΗΧΑΝΟΛΟΓΙΚΗ ΜΕΛΕΤΗ
ΣΤΑΔΙΟ
ΜΕΛΕΤΗ ΕΦΑΡΜΟΓΗΣ
ΤΙΤΛΟΣ ΣΧΕΔΙΟΥ
ΚΑΤΟΧΗ ΜΕΣΟΠΑΤΟΜΑΤΟΣ ΟΡΟΦΟΥ ΚΛΙΜΑΤΙΣΜΟΣ - ΑΕΡΑΓΩΓΟΙ

ΑΡΙΘΜΟΣ ΣΧΕΔΙΟΥ ΚΛΑ-04	ΕΚΔΟΣΗ 01
ΗΜΕΡΟΜΗΝΙΑ ΙΑΝΟΥΑΡΙΟΣ 2022	ΚΑΙΜΑΚΙΑ 1:50
ΟΝΟΜΑ ΑΡΧΕΙΟΥ	ΚΩΔΙΚΟΣ ΕΡΓΟΥ
ΑΡΧΙΤΕΚΤΟΝΙΚΗ ΜΕΛΕΤΗ ΒΕΤΑΠΑΝ Α.Ε.Μ. ΑΡΕΤΟΛΑΧΟΥ 1, 10576 ΑΘΗΝΑ, ΤΗΛ. 210.72.51.106, EMAIL: betapan@betapan.gr	
ΣΤΑΤΙΚΗ ΜΕΛΕΤΗ Γραφείο Συστημικών Μελετών Πανεπιστήμιο Πανεπιστημιακός & Συνεργιστής Κ. ΠΑΠΑΝΙΚΟΛΑΟΥ 18, 11473 ΑΘΗΝΑ, ΤΗΛ. 210.64.83.275	
ΗΛΕΚΤΡΟΜΗΧΑΝΟΛΟΓΙΚΗ ΜΕΛΕΤΗ Γραφείο Ηλεκτρομηχανολογικών Μελετών Κωνσταντίνος Χόντος & Συνεργιστής ΟΜΗΡΟΥ 18, 10564 ΑΘΗΝΑ, ΤΗΛ. 210.63.91.918	