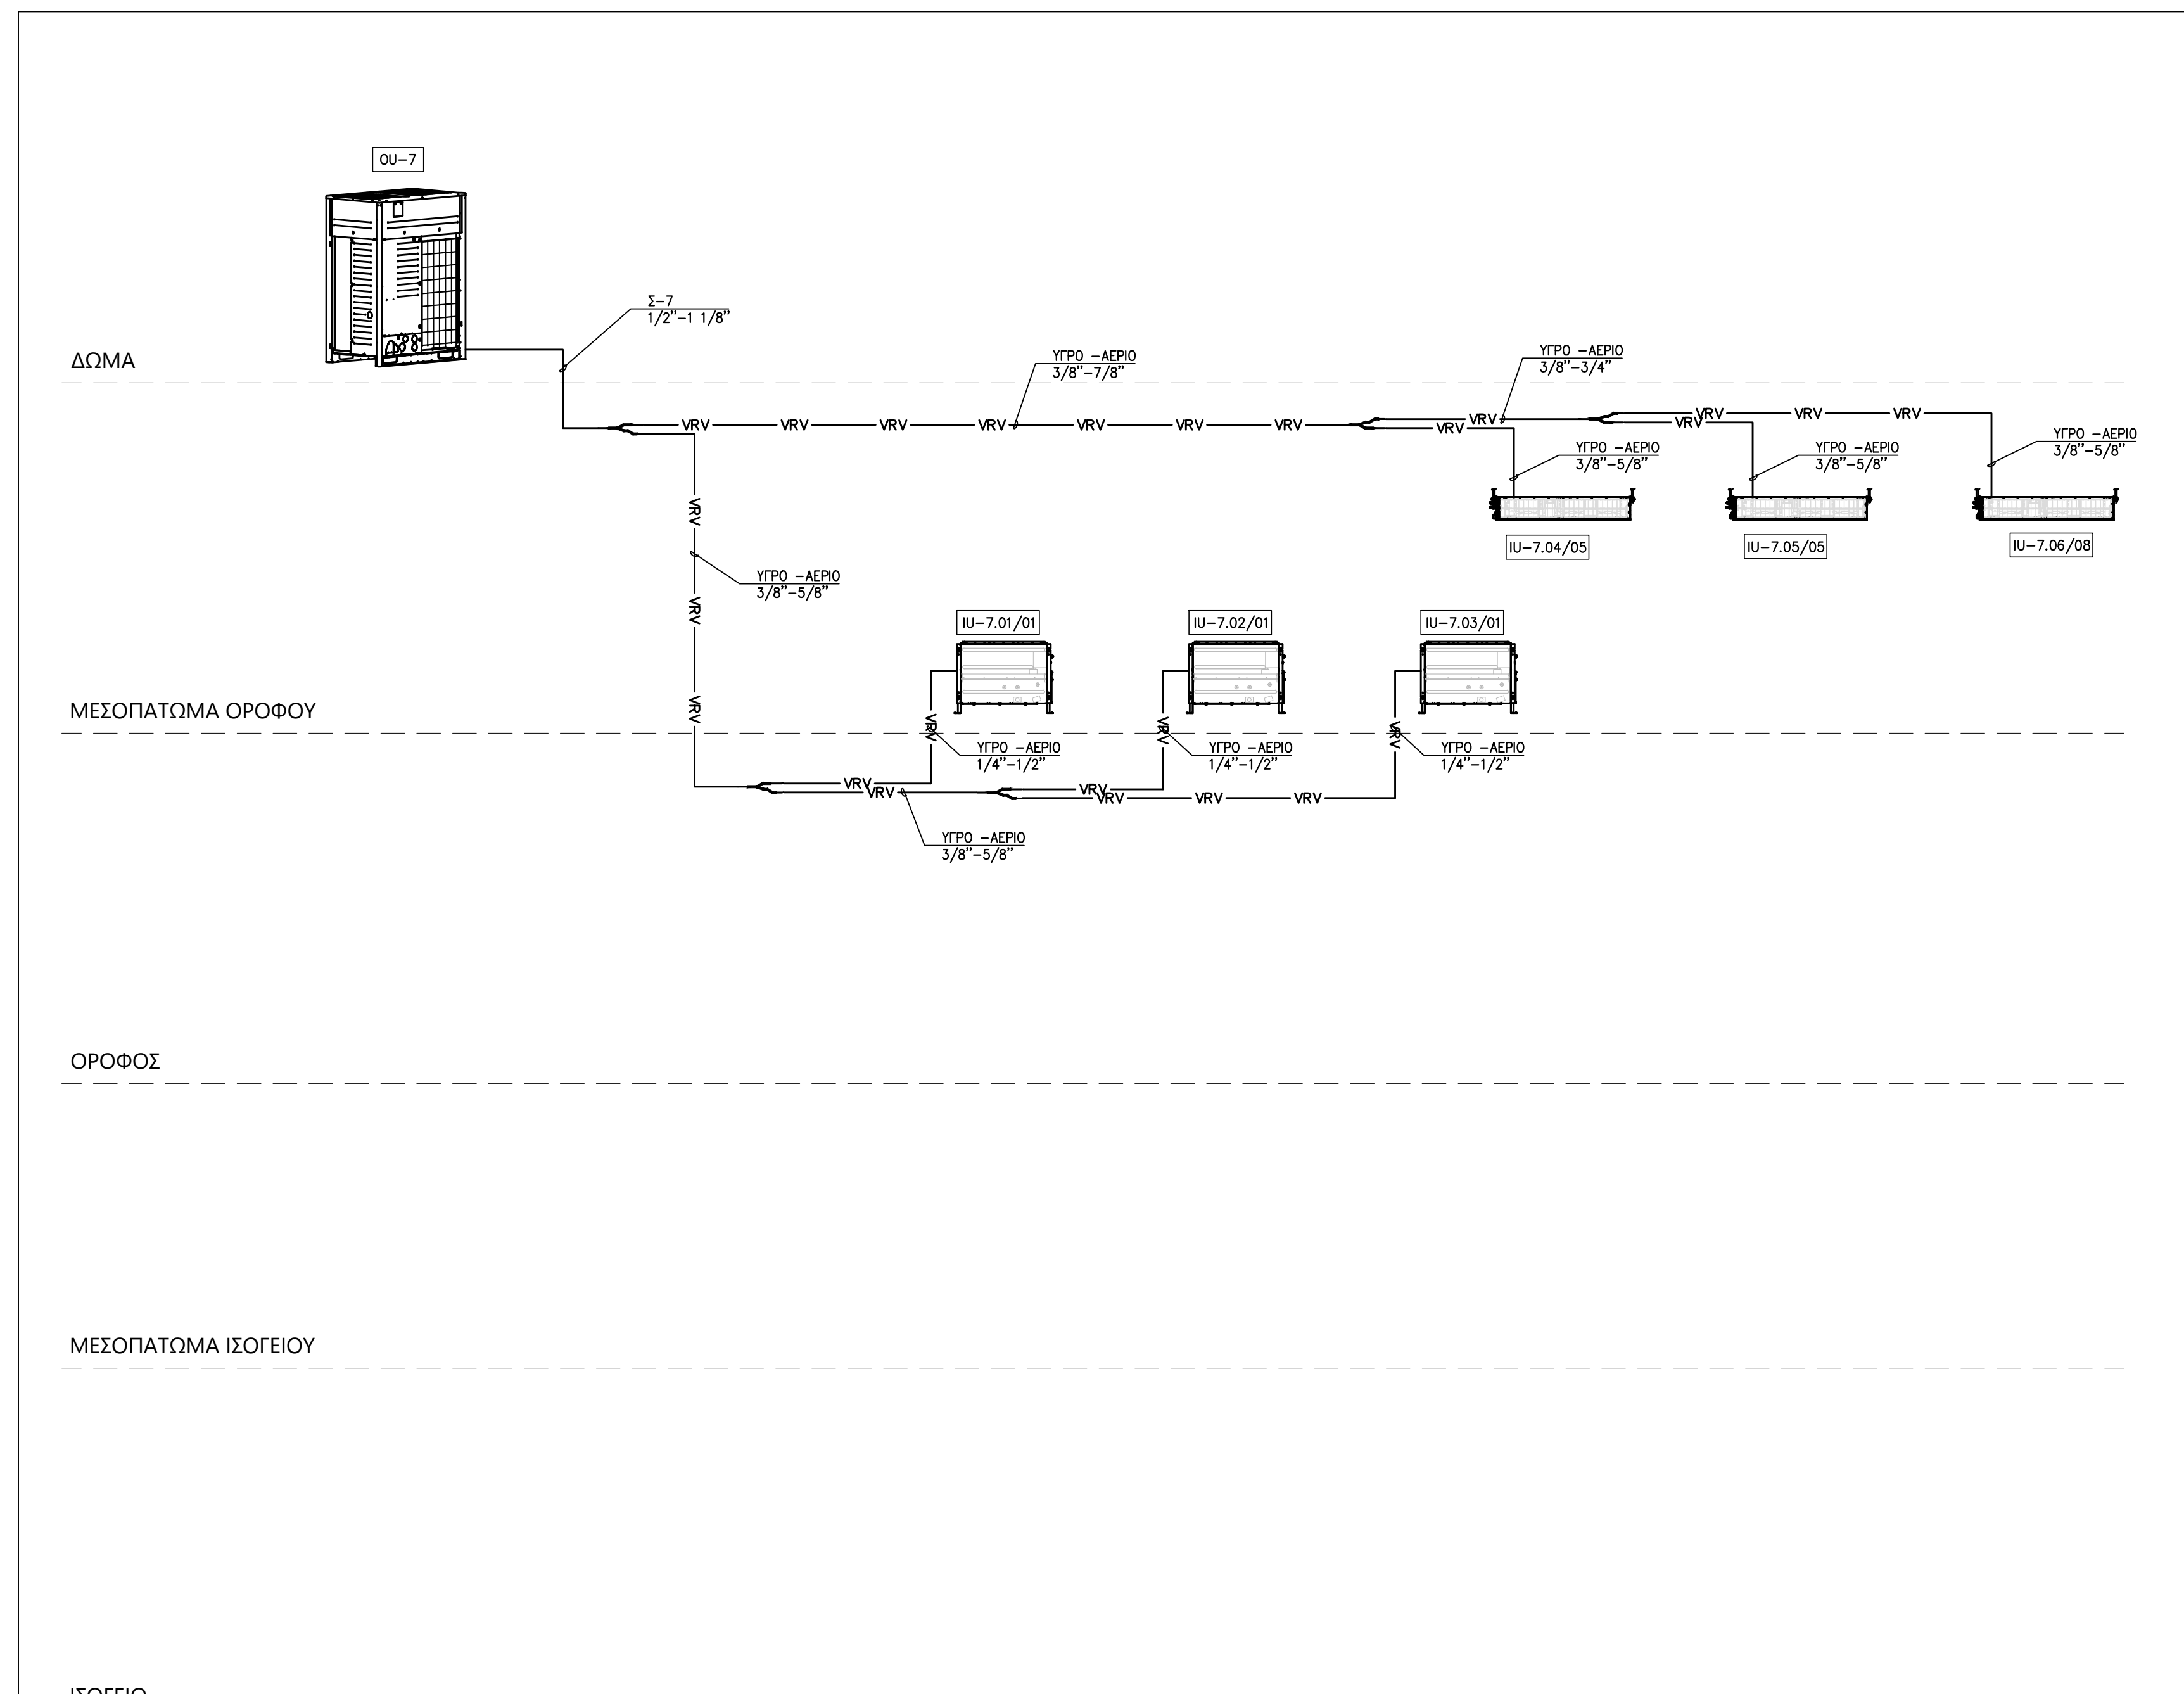
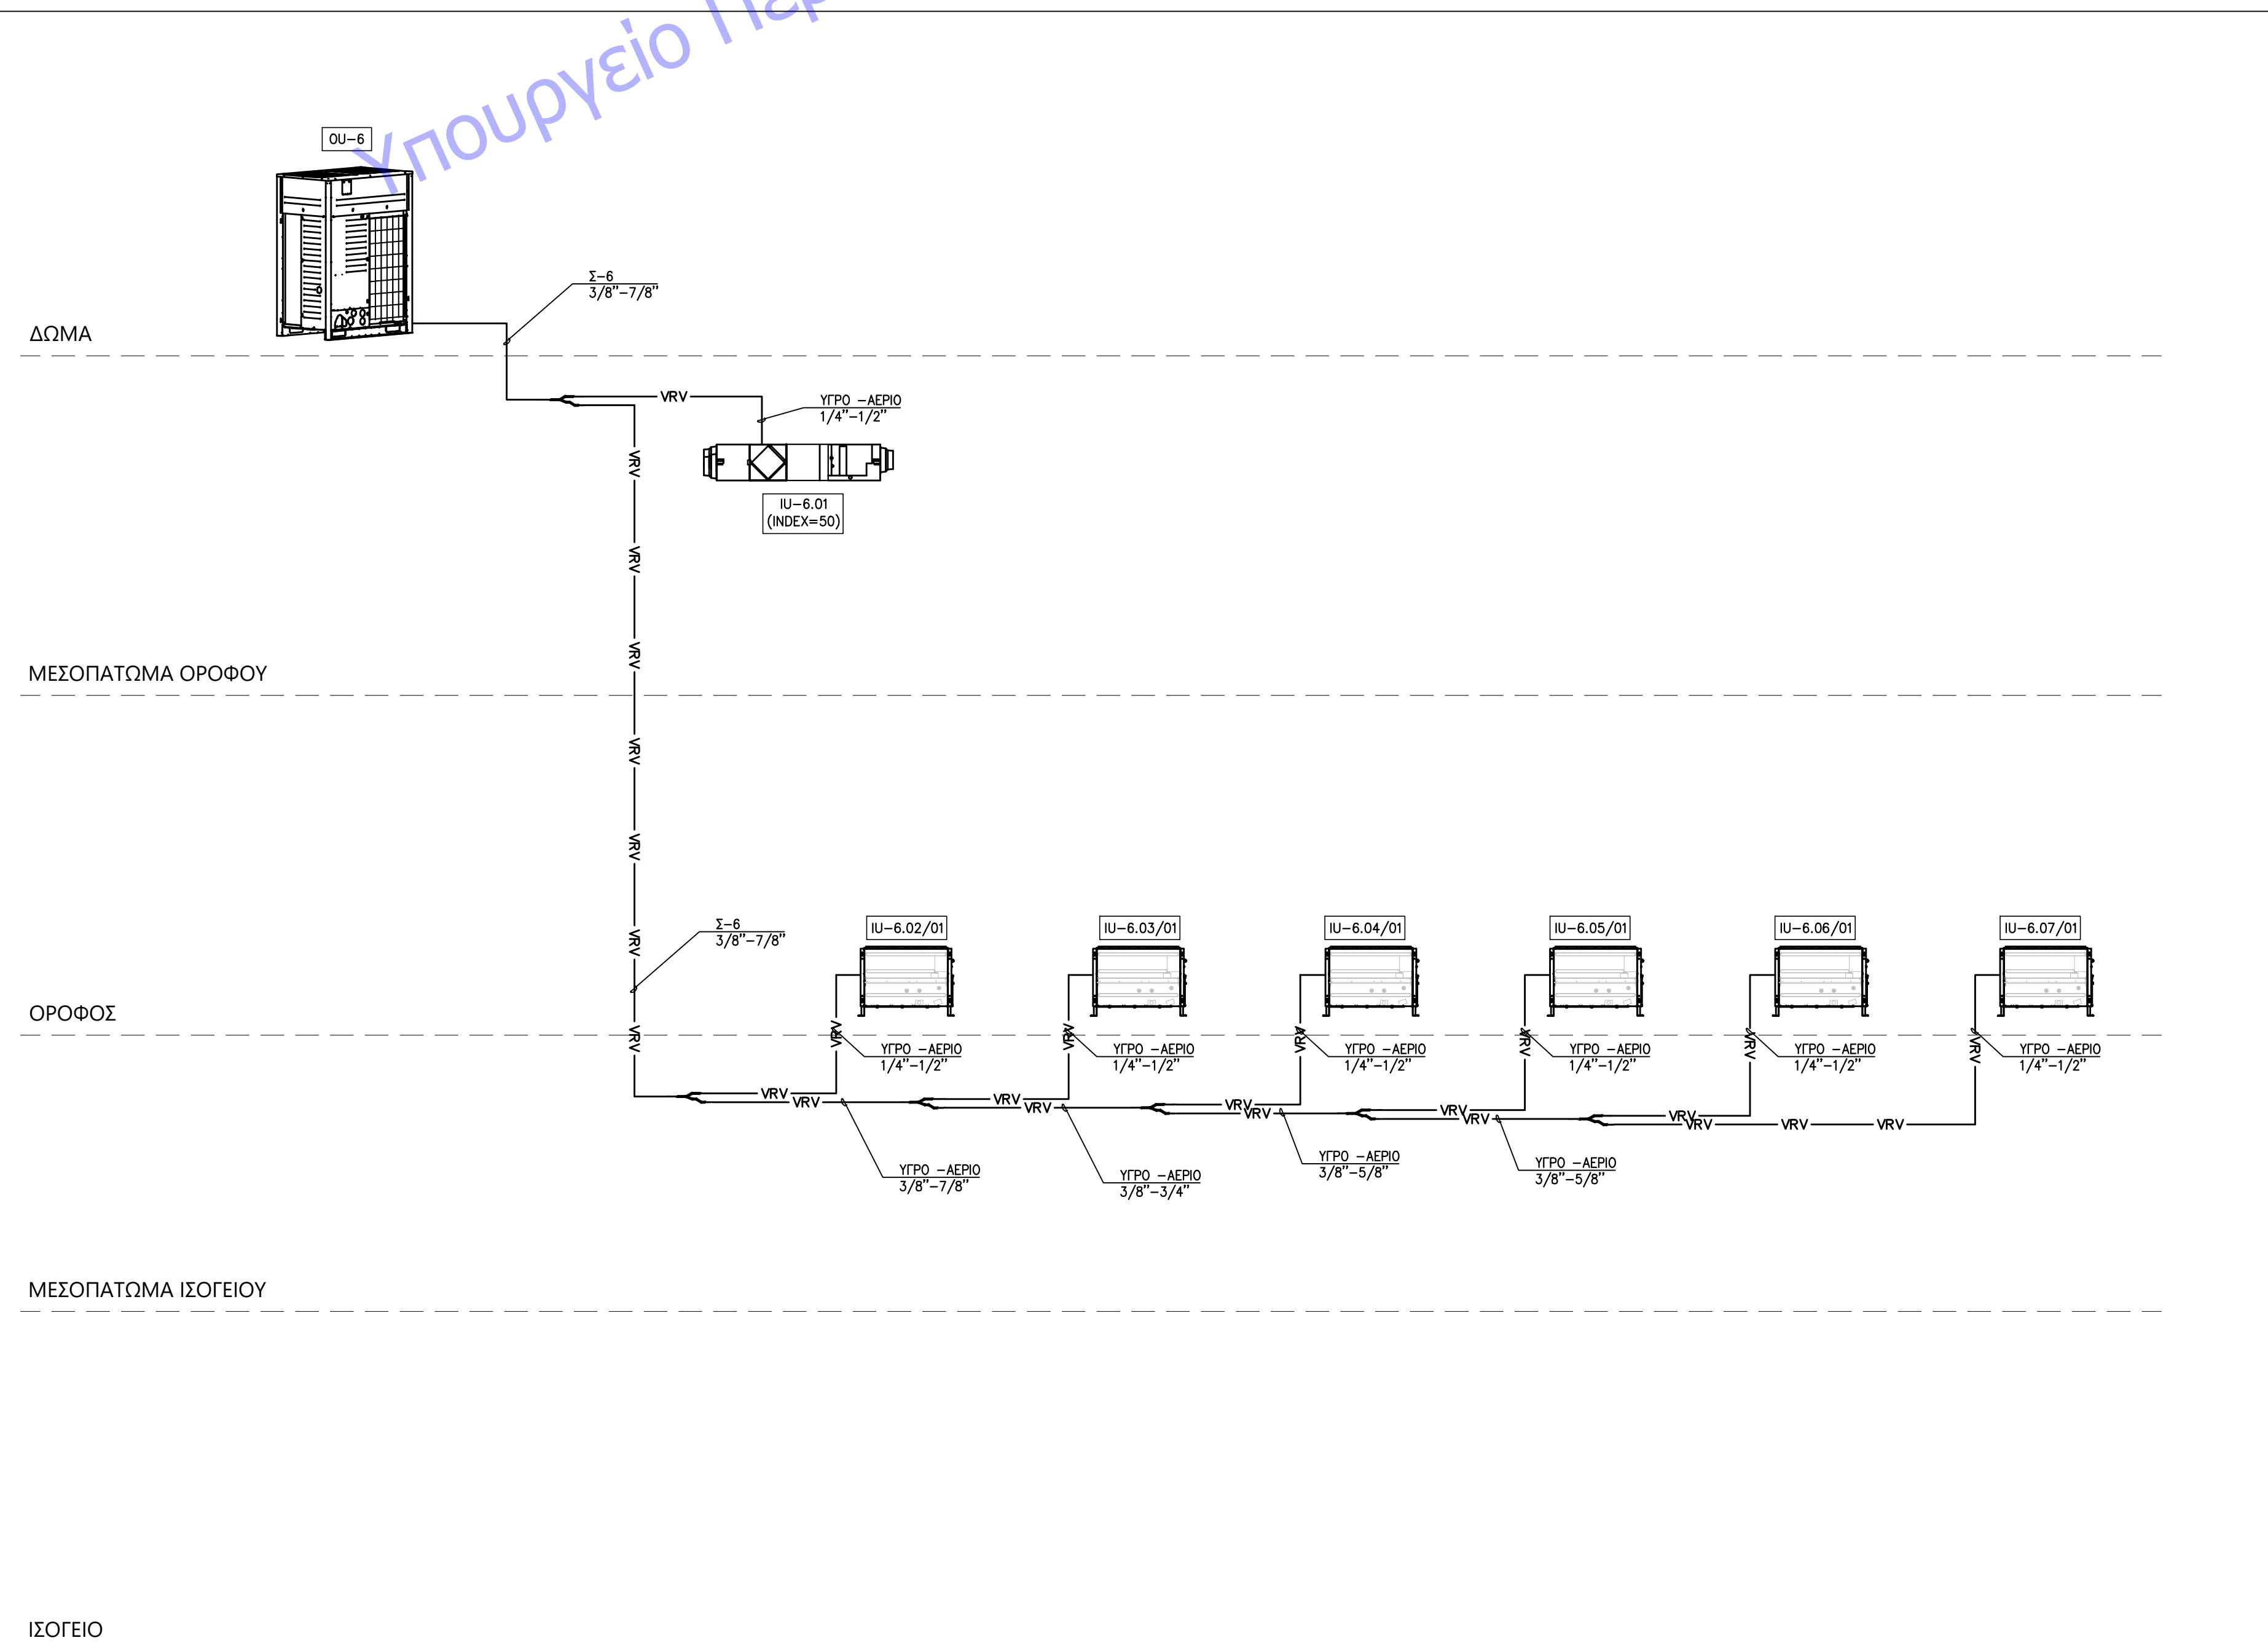
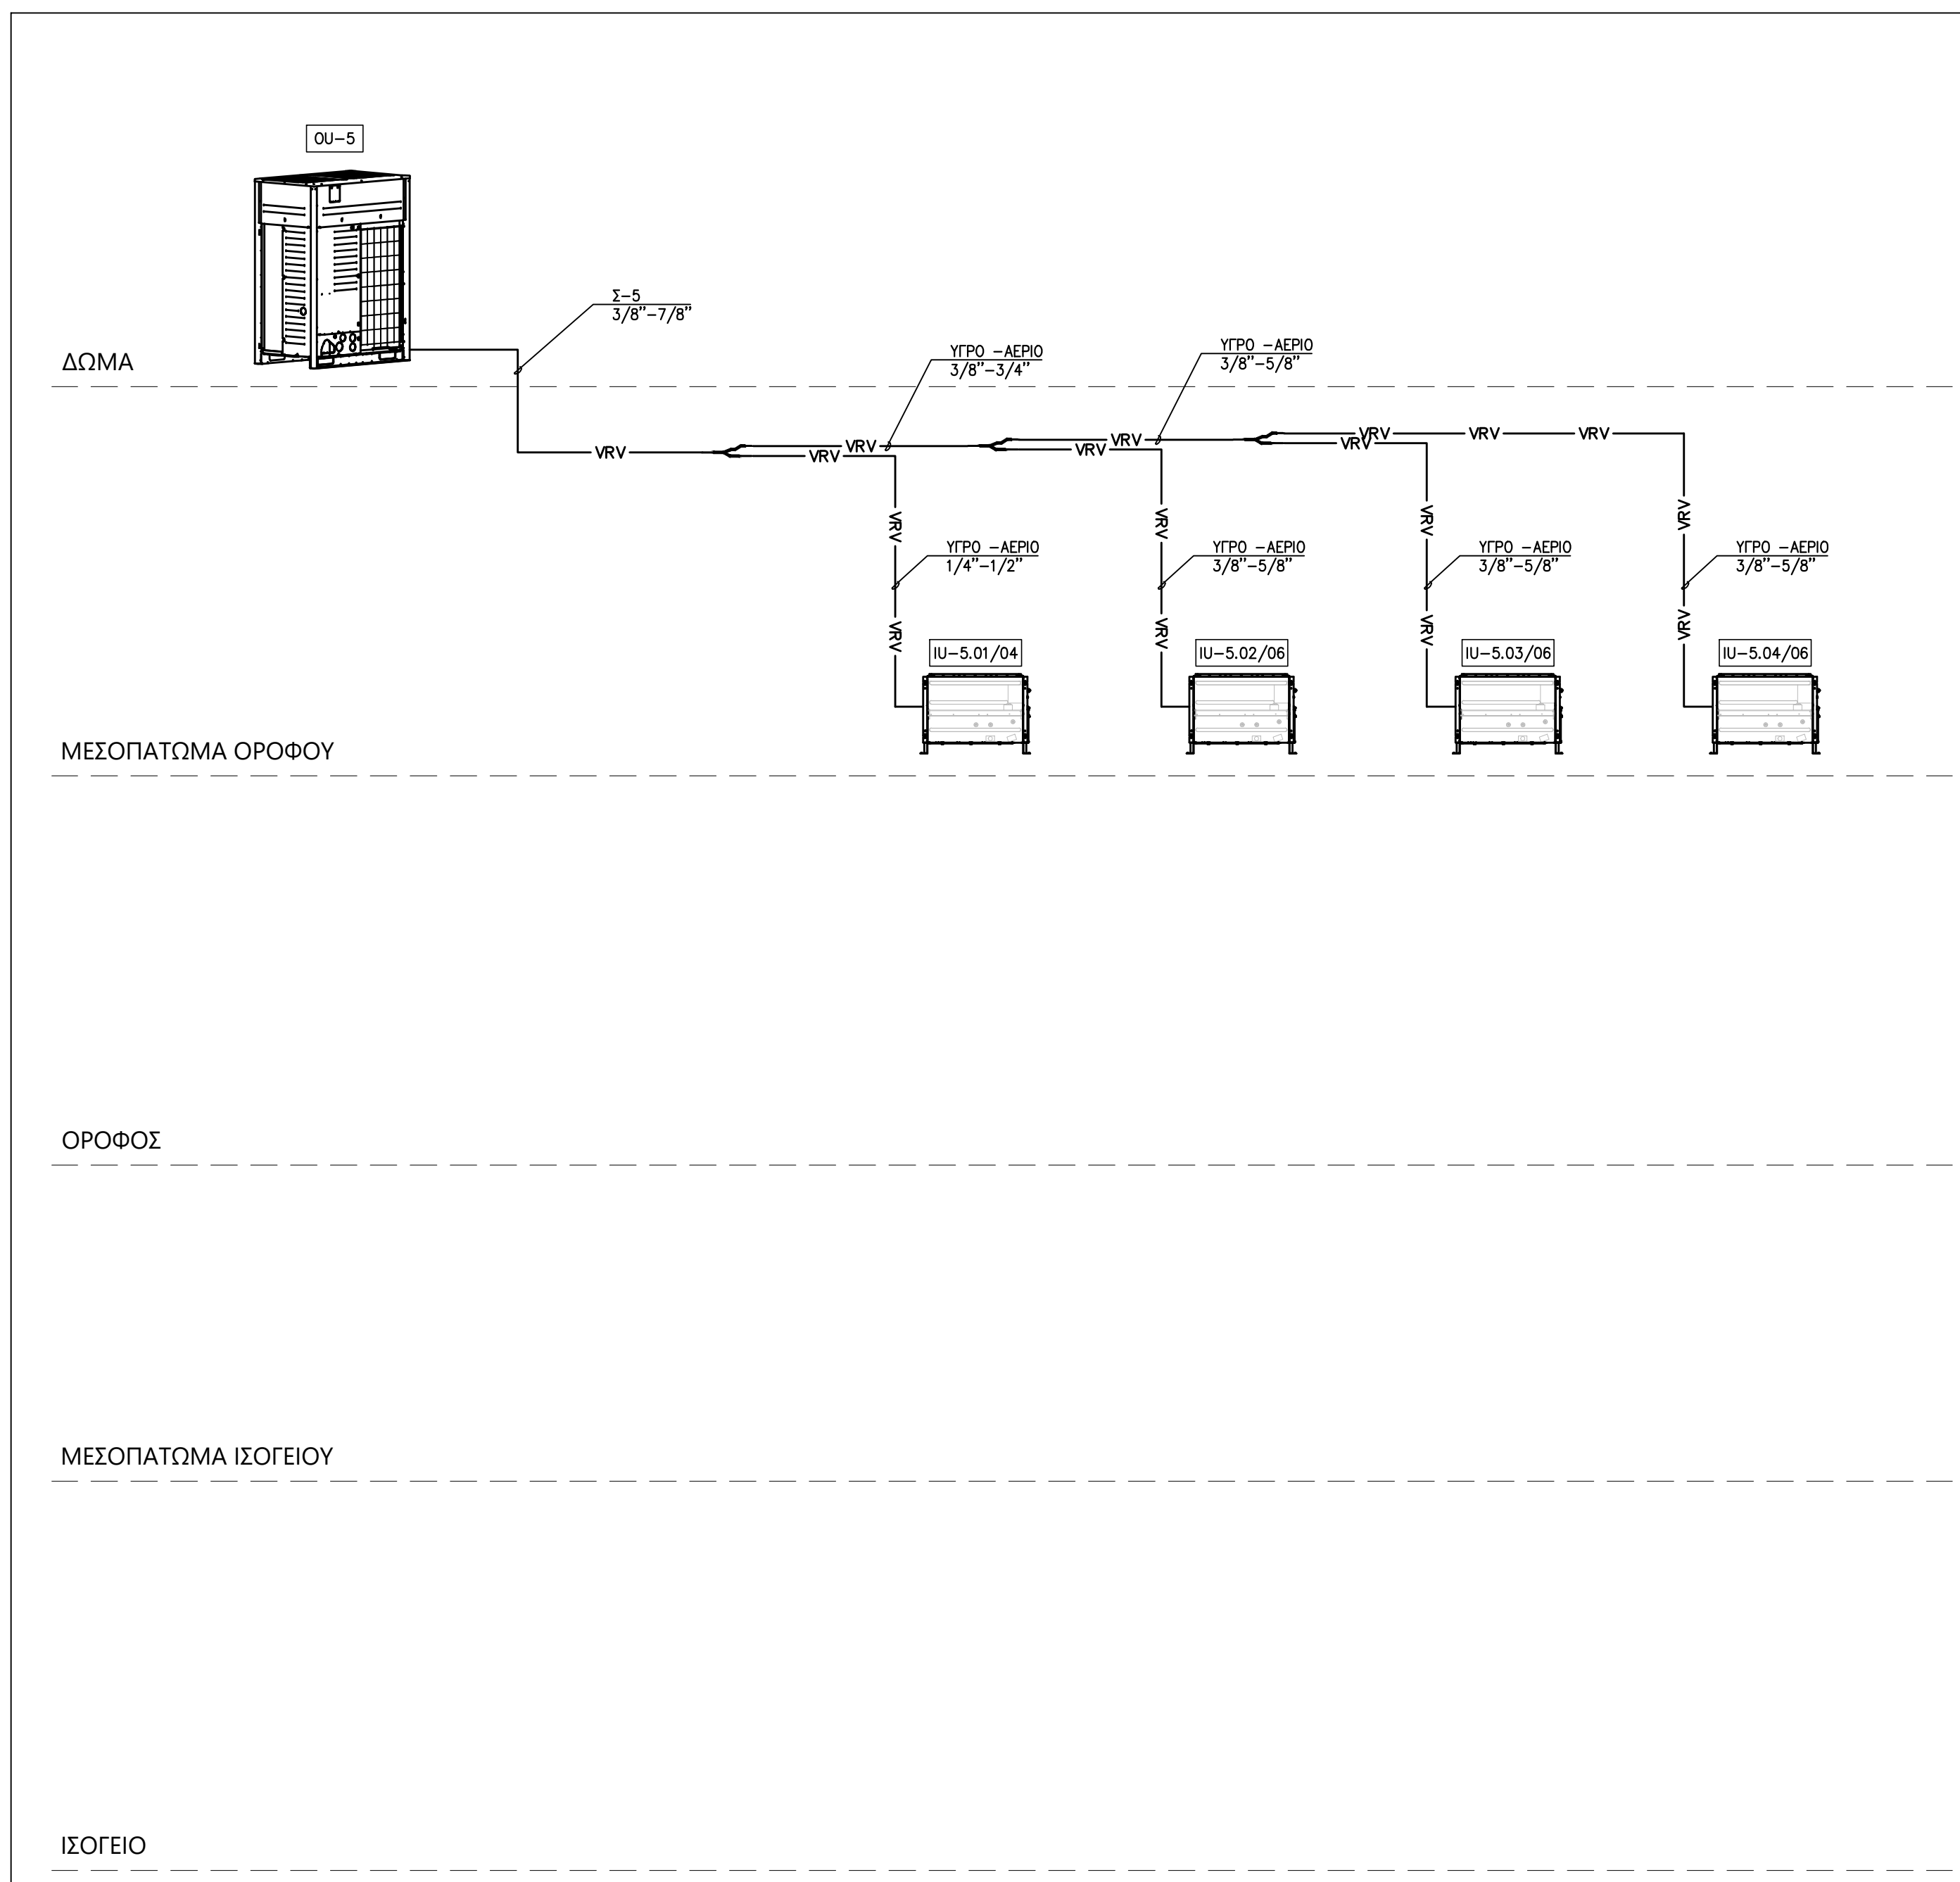
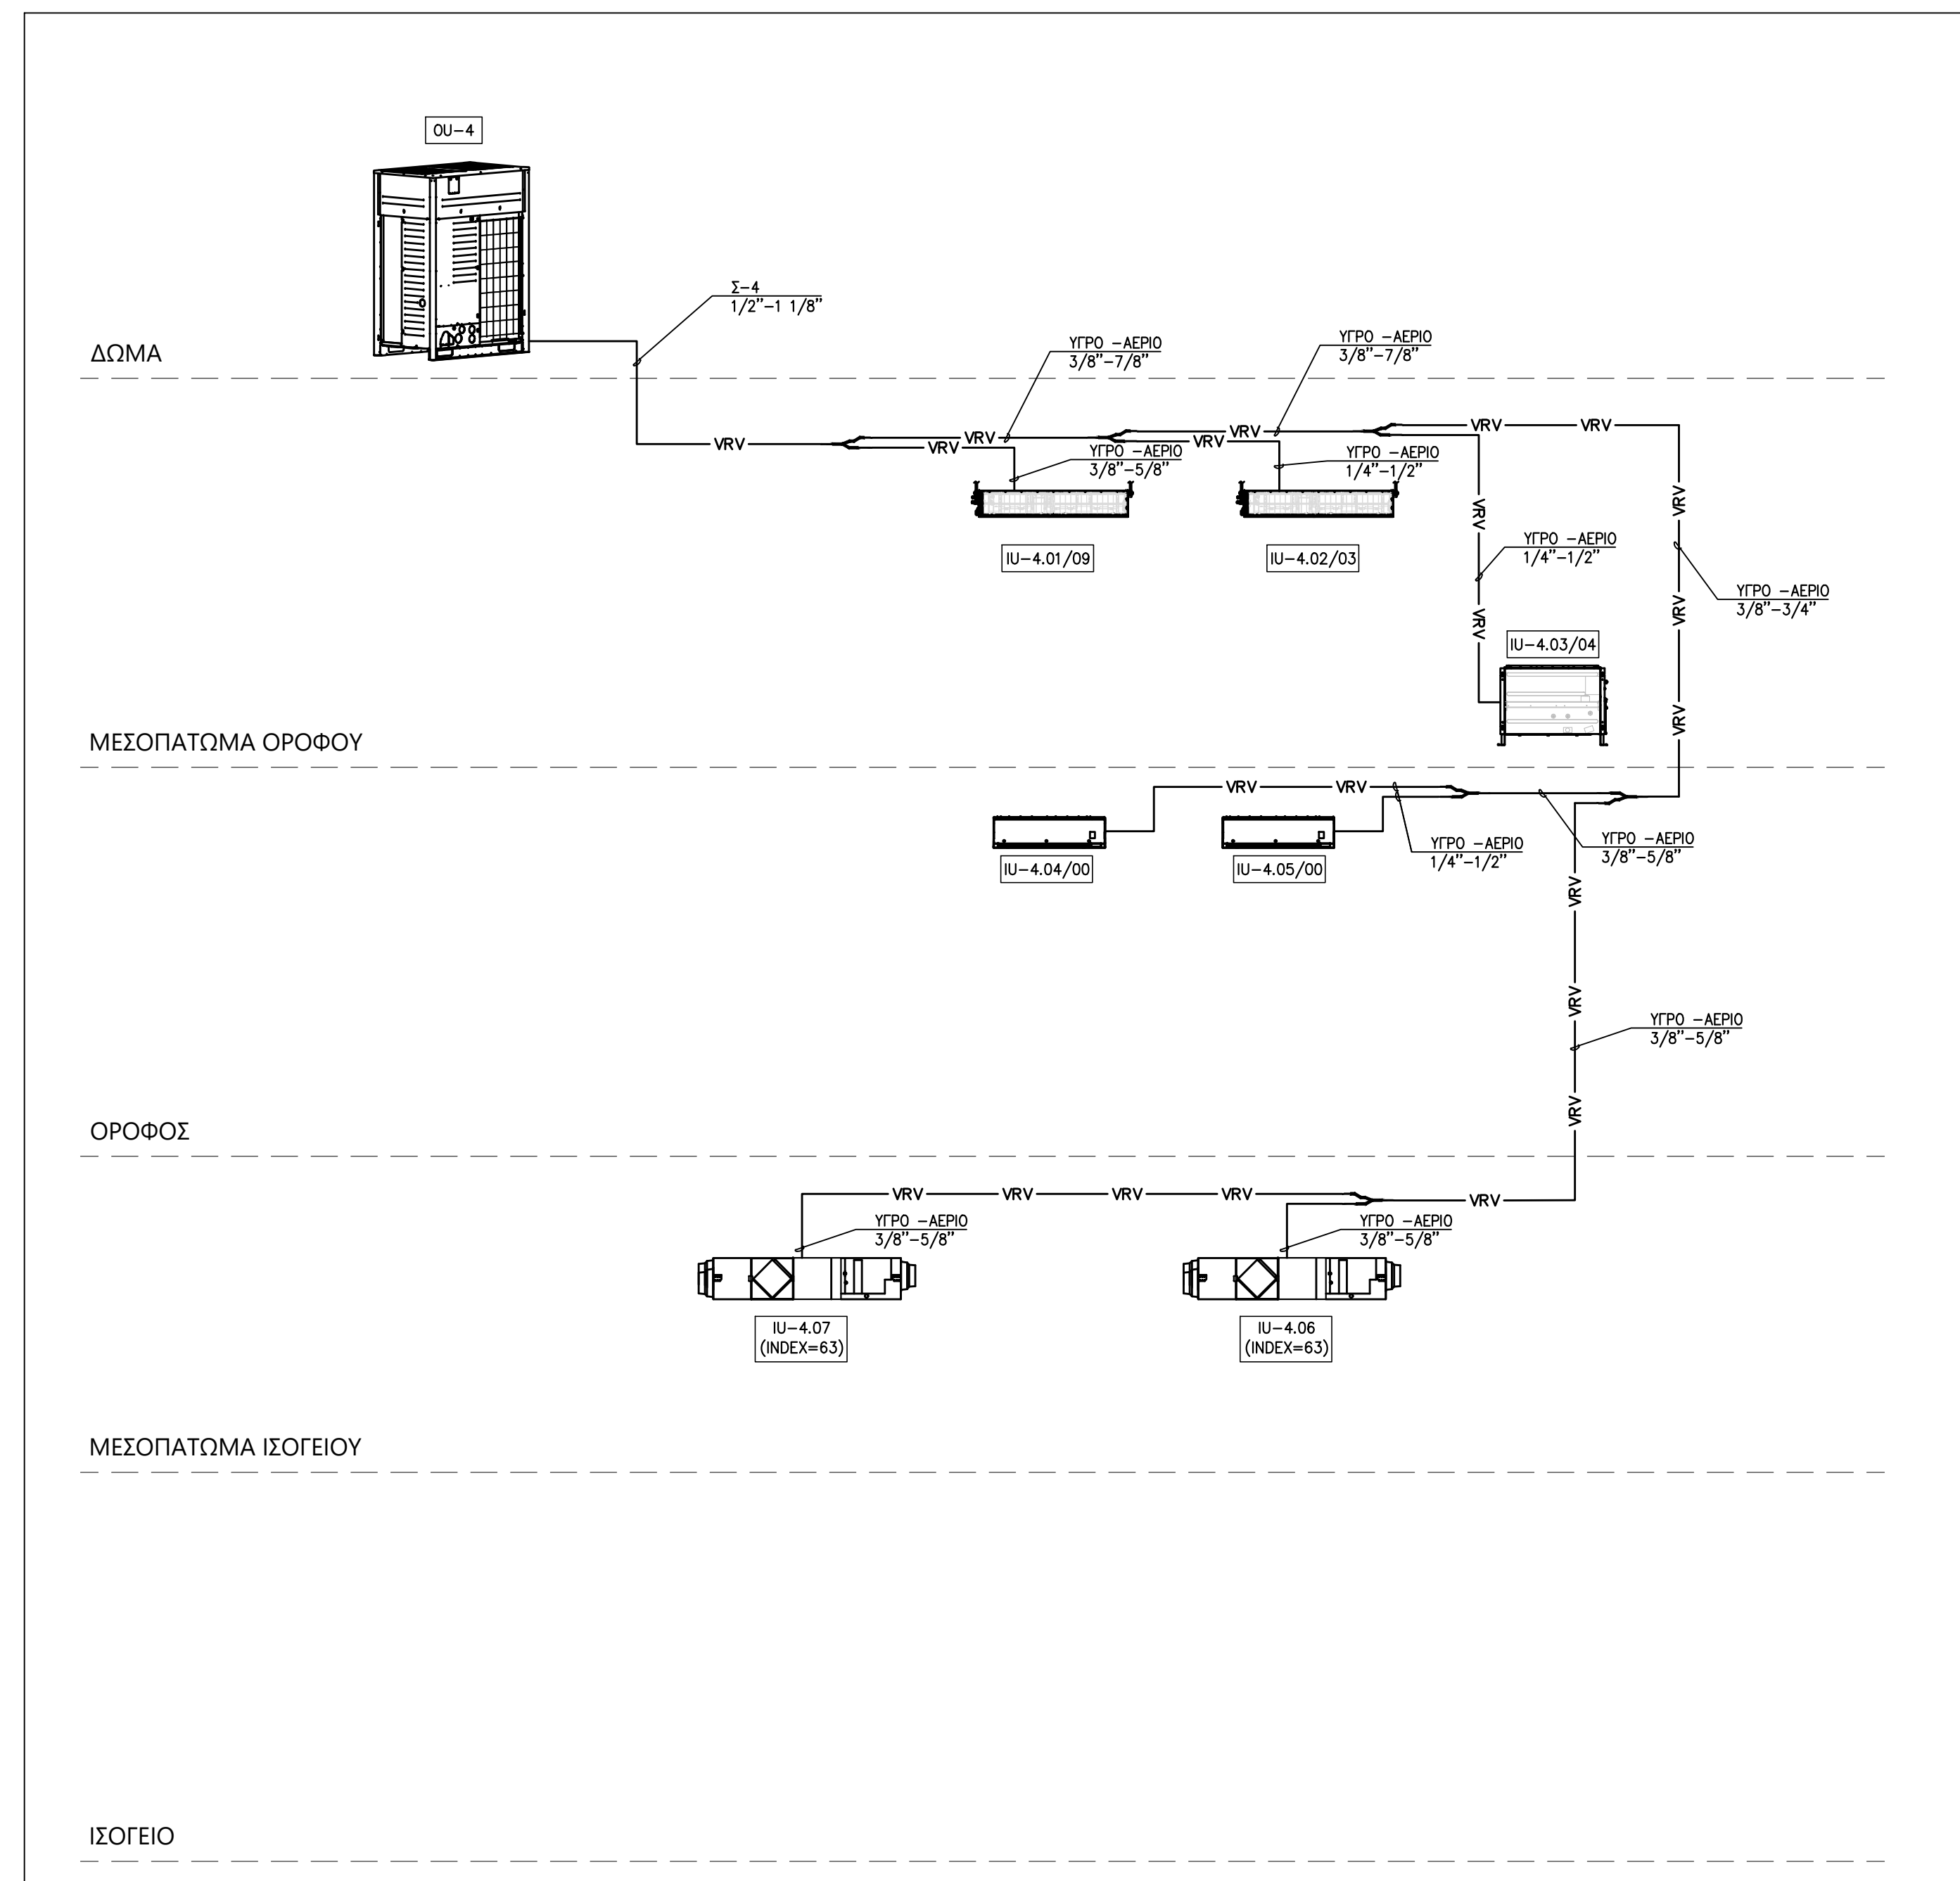
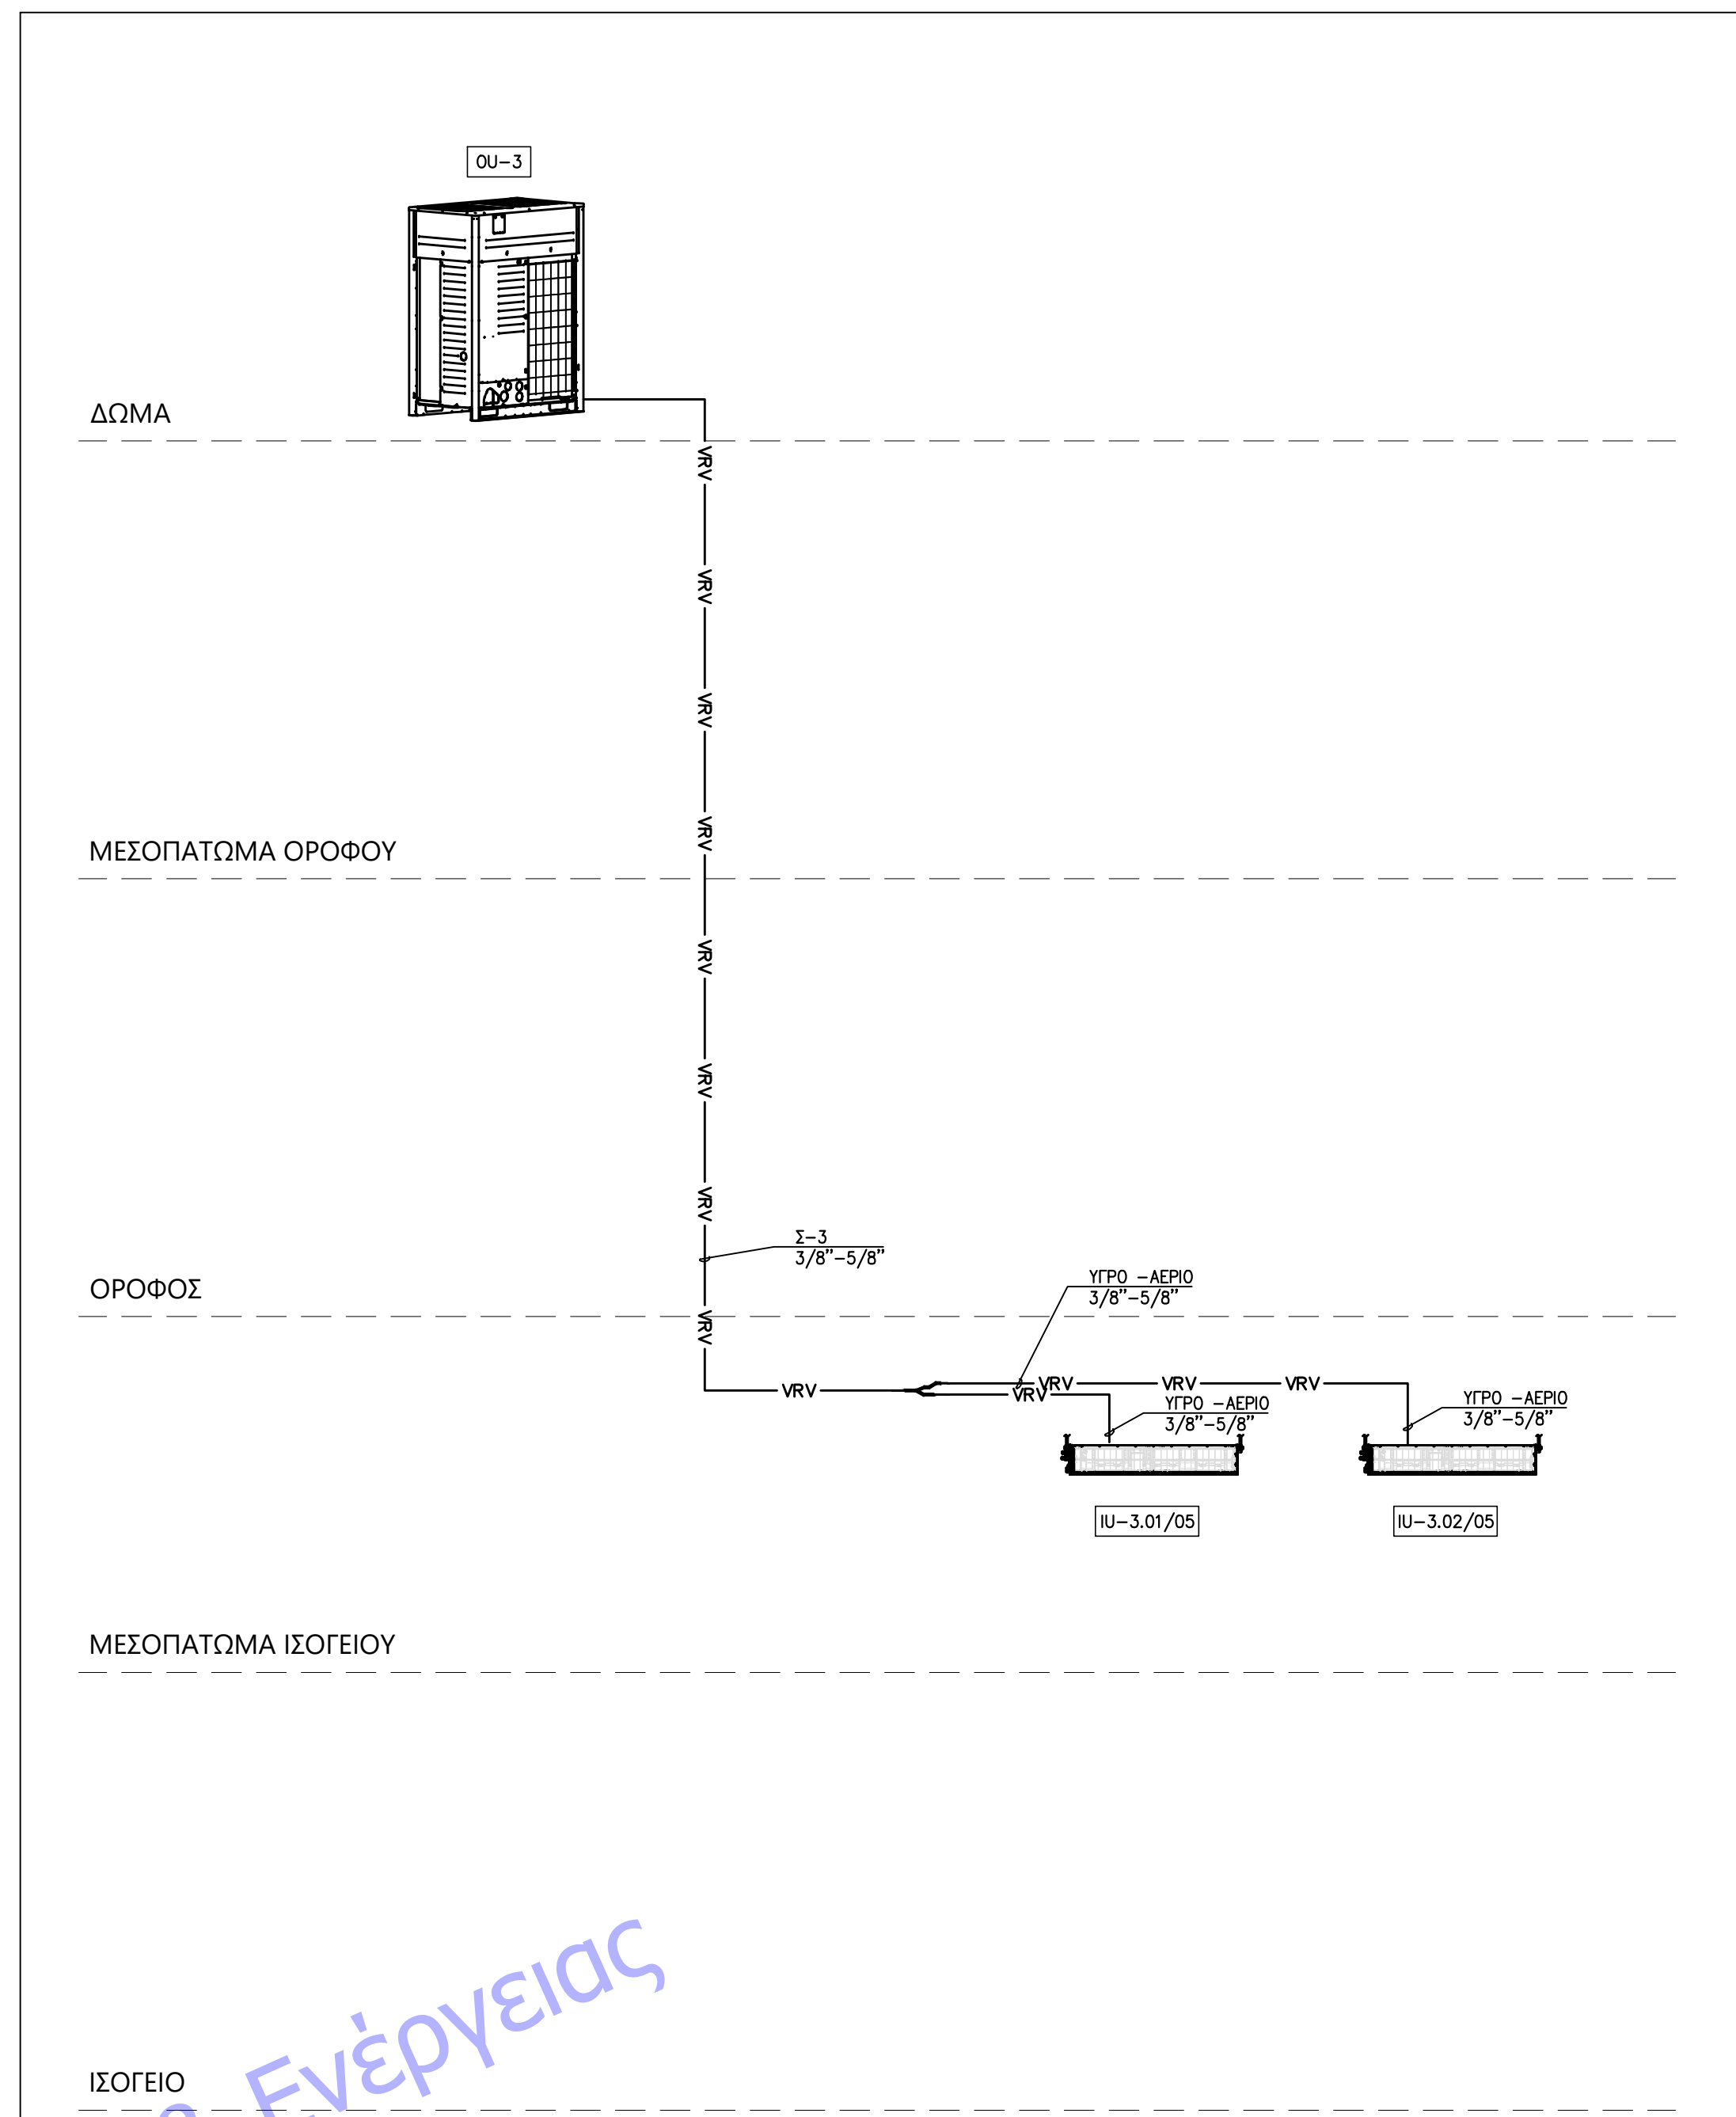
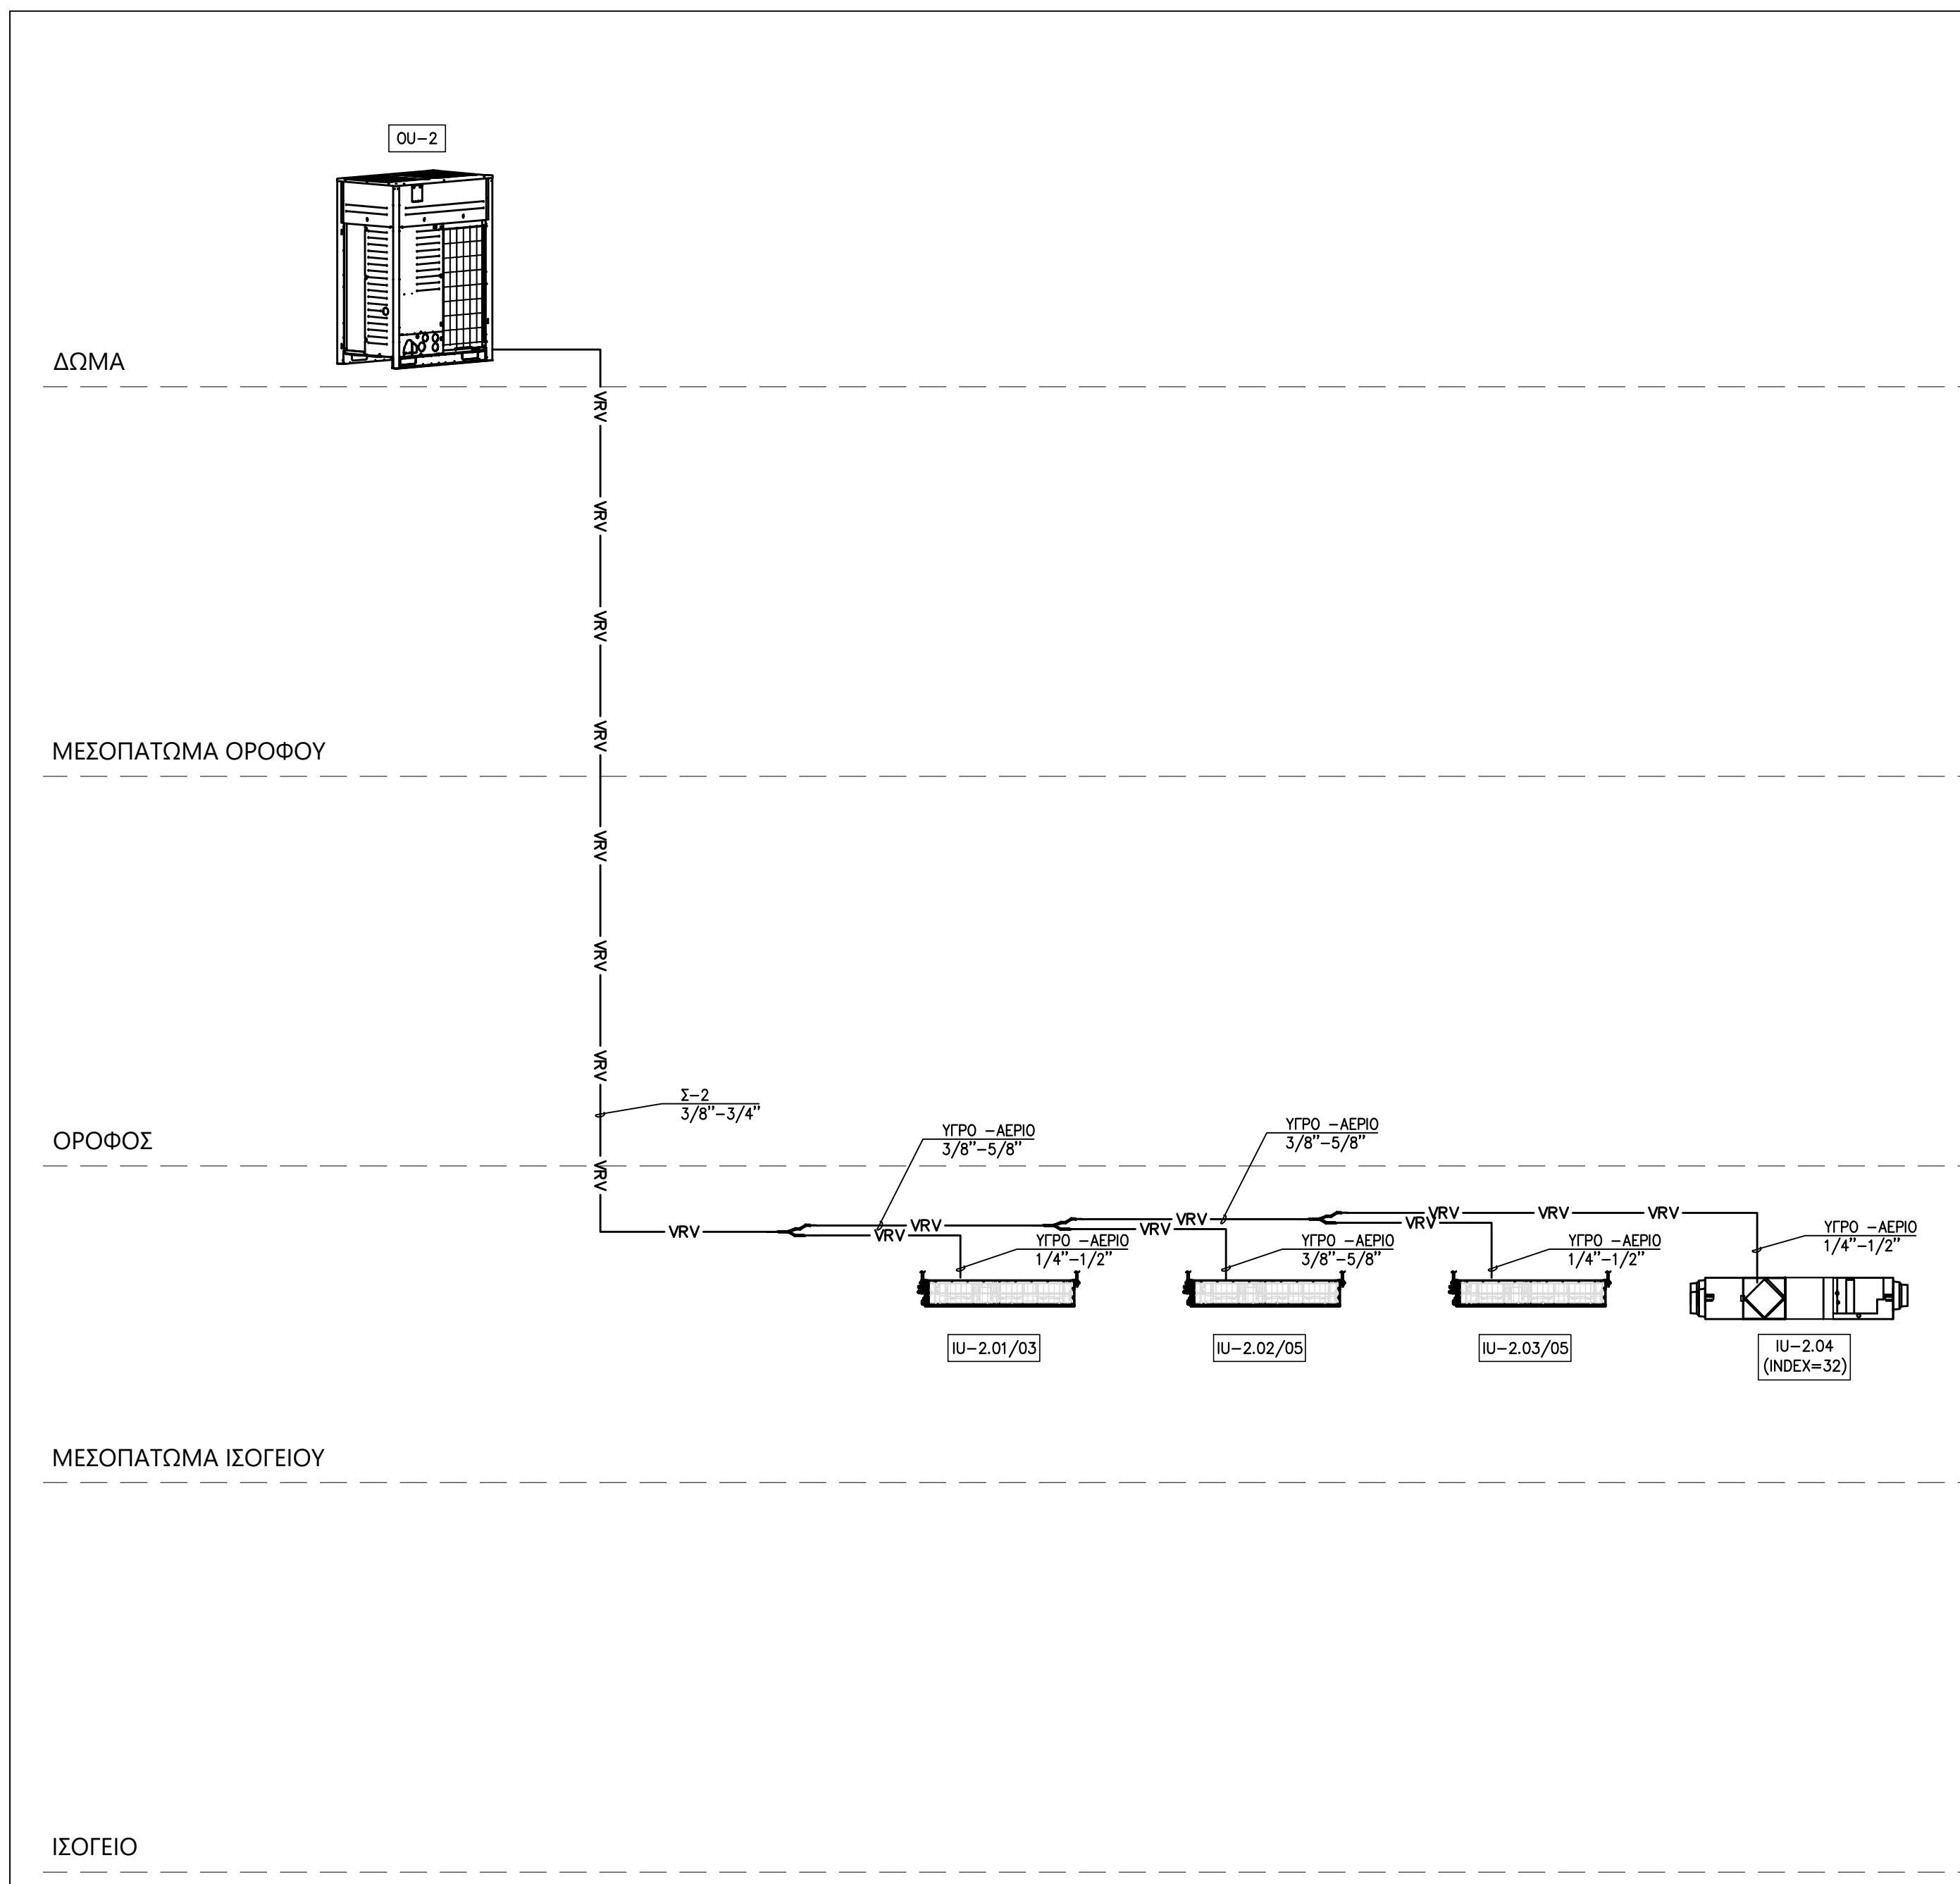
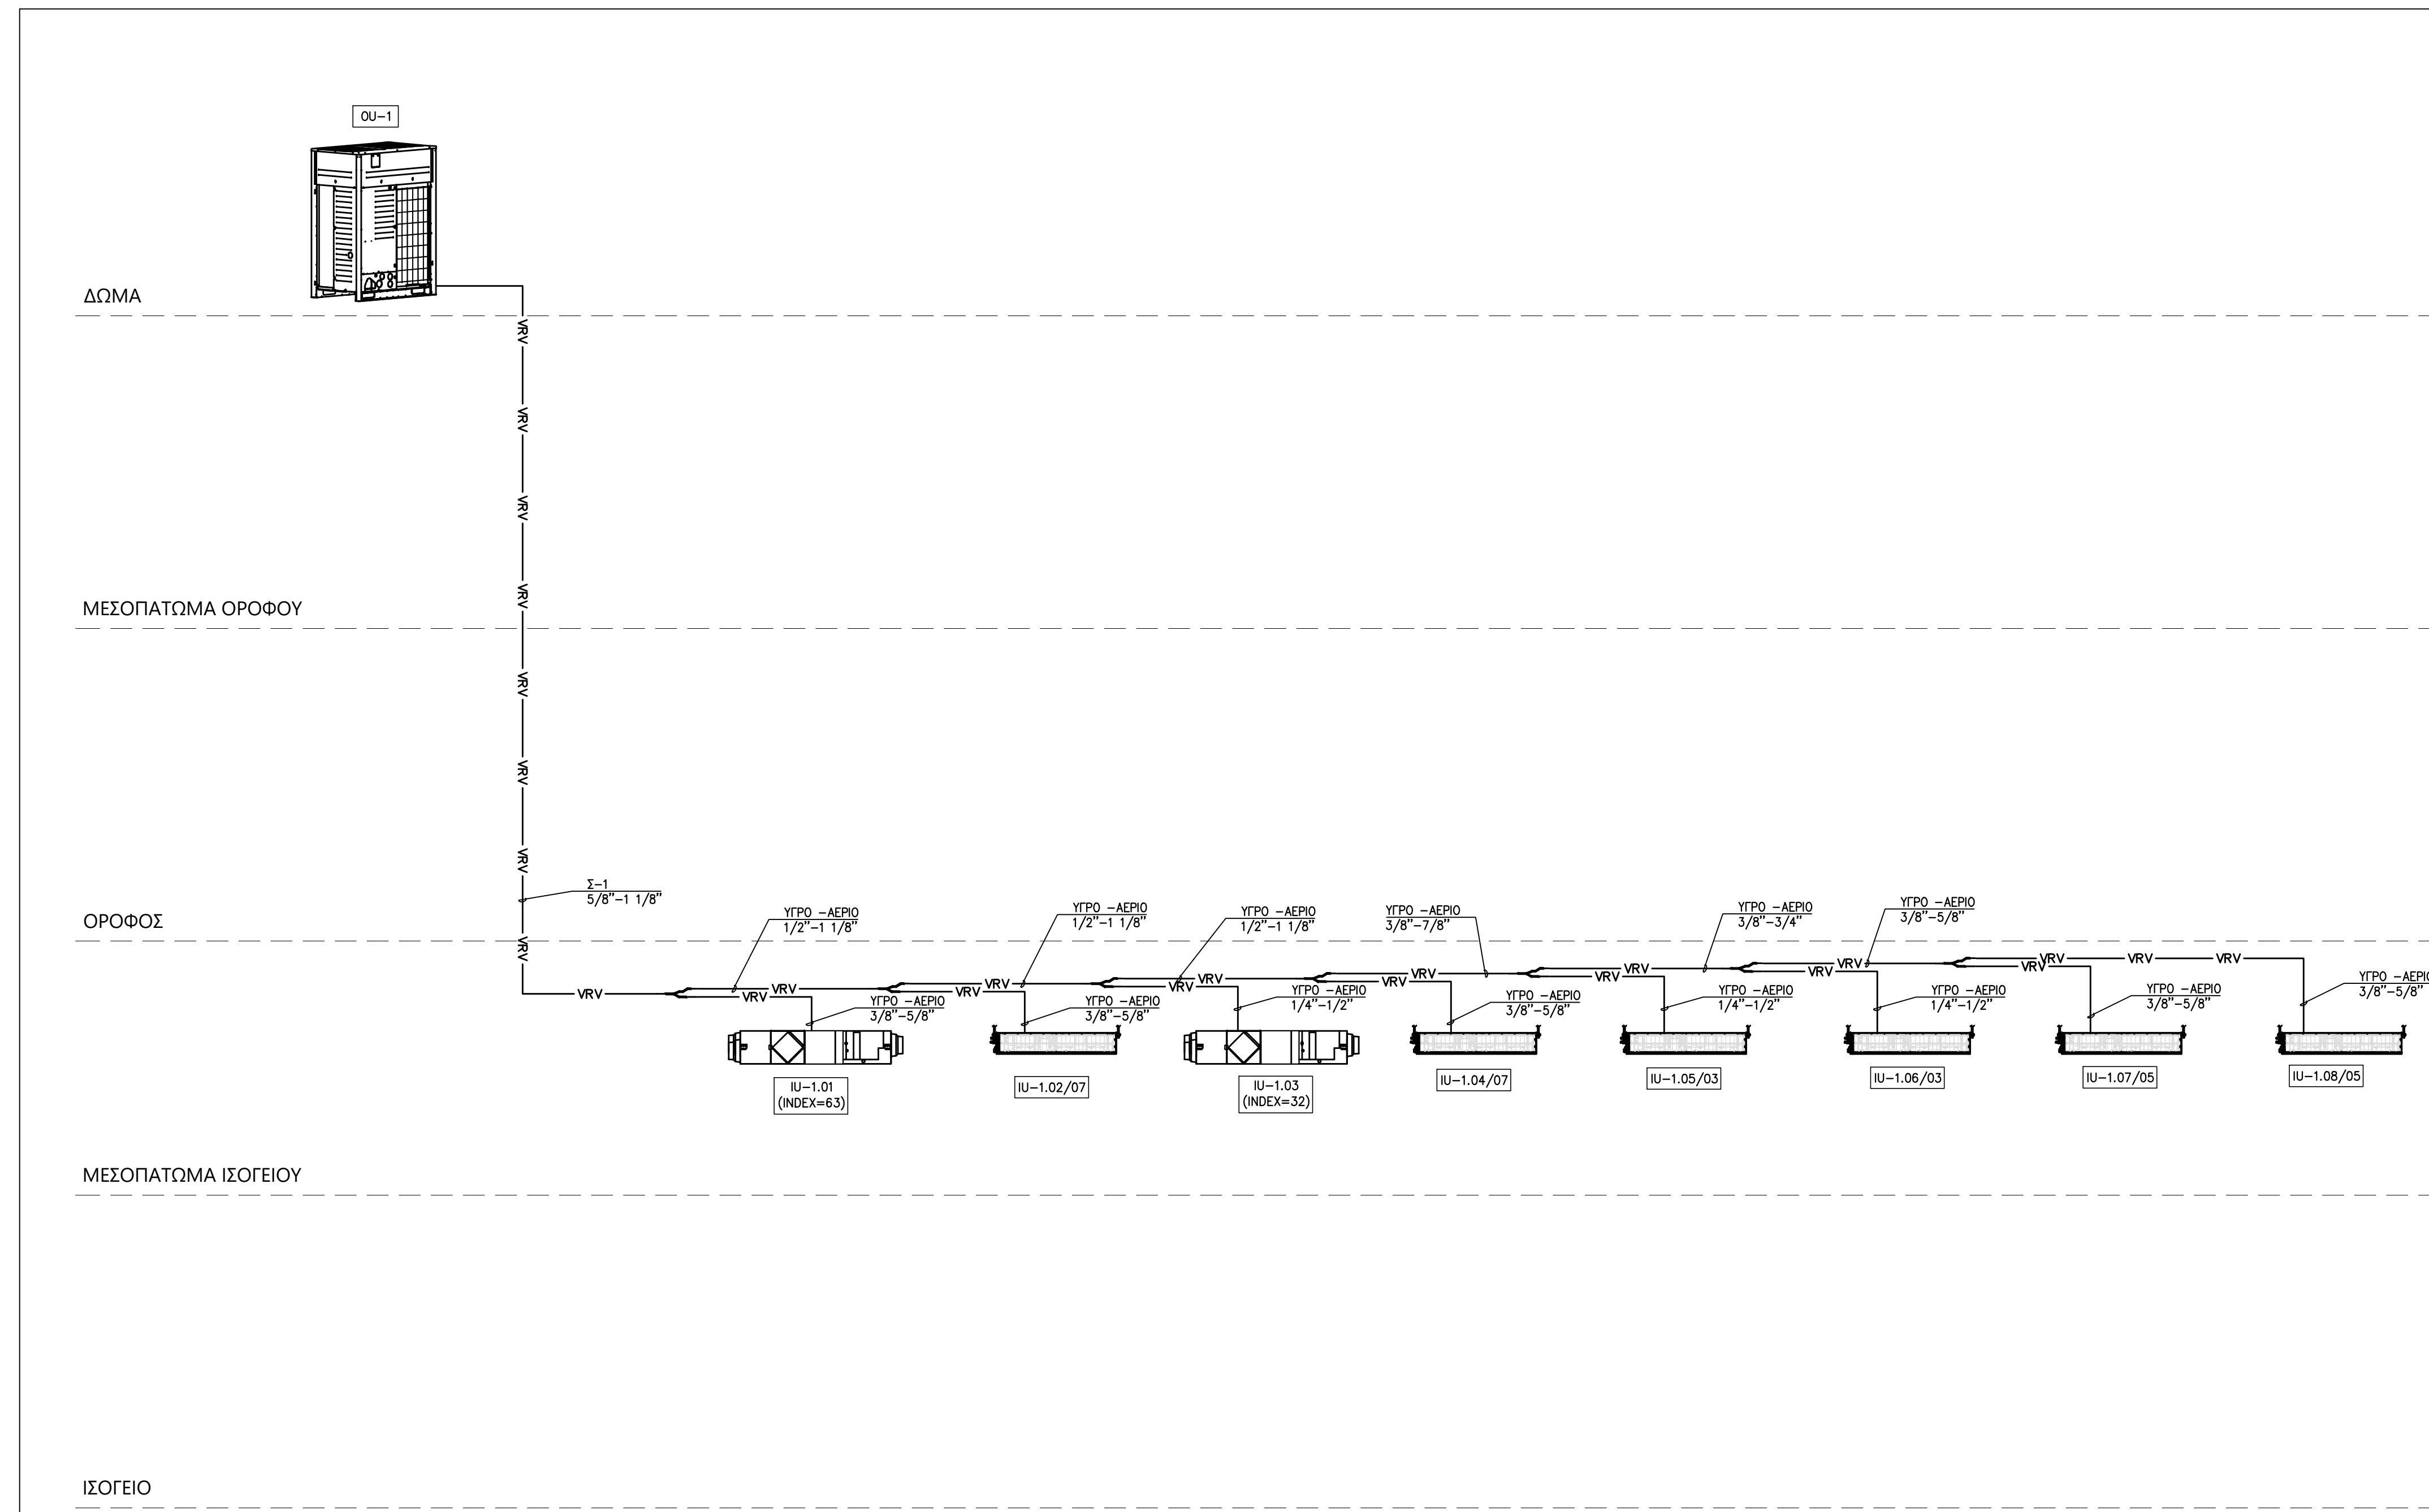


[illegible]

ΣΗΜΕΙΩΣΕΙΣ:




ΥΝΤΗΡΗΣΗ - ΑΝΑΚΑΙΝΙΣΗ ΚΑ-
ΝΕΡΓΕΙΑΚΗ ΑΝΑΒΑΘΜΙΣΗ ΤΗ
ΗΜΟΤΙΚΗΣ ΒΙΒΛΙΟΘΗΚΗΣ ΠΑΤΡΩ

OKTHTHE

ΗΛΕΚΤΡΟΜΗΧΑΝΟΛΟΓΙΚΗ ΜΕΛΕΤΗ

ΜΕΛΕΤΗ ΕΦΑΡΜΟΓΗΣ

ΔΙΑΓΡΑΜΜΑ ΣΩΛΗΝΩΣΕΩΝ
RV (VRF)


ΕΡΕΥΝΑ
ΙΑΝΟΥΑΡΙΟΣ 2022


ΧΑΤΕΚΤΟΝΨΗ ΜΕΛΕΤΗ
ΕΤΑΠΛΑΝ Α.Ε.Μ.


 Ιωάννης Χάσιος & Συνεργάτες

© Copyright 2022 BETAPLAN, All Rights Reserved

ΧΟΝΤΟΣ Ε. ΚΩΝΣΤΑΝΤΙΝΟΣ
ΜΗΧΑΝΟΛΟΓΟΣ ΜΗΧΑΝΙΚΟΣ ΕΜΠ
ΑΡ.ΜΗΤΡΩΟΥ Τ.Ε.Ε. Ε. 88271
ΟΜΗΡΟΥ 18 - ΧΑΛΑΝΔΡΙ Τ.Κ. 15232
ΤΗΛ.: 210 2634209 - 6936144296


ΗΛΕΚΤΡΟΜΗΧΑΝΟΛΟΓΙΚΗ ΜΕΛΕΤΗ
Γραφείο Ηλεκτρομηχανολογικών Μελετών
Κωνσταντίνος Χόντος & Συνεργάτες
ΟΜΗΡΟΥ 18, 15232 ΧΑΛΑΝΔΡΙ, ΤΗΛ. 210 26 34 209

© Copyright 2022 BETAPLAN, All Rights Reserved