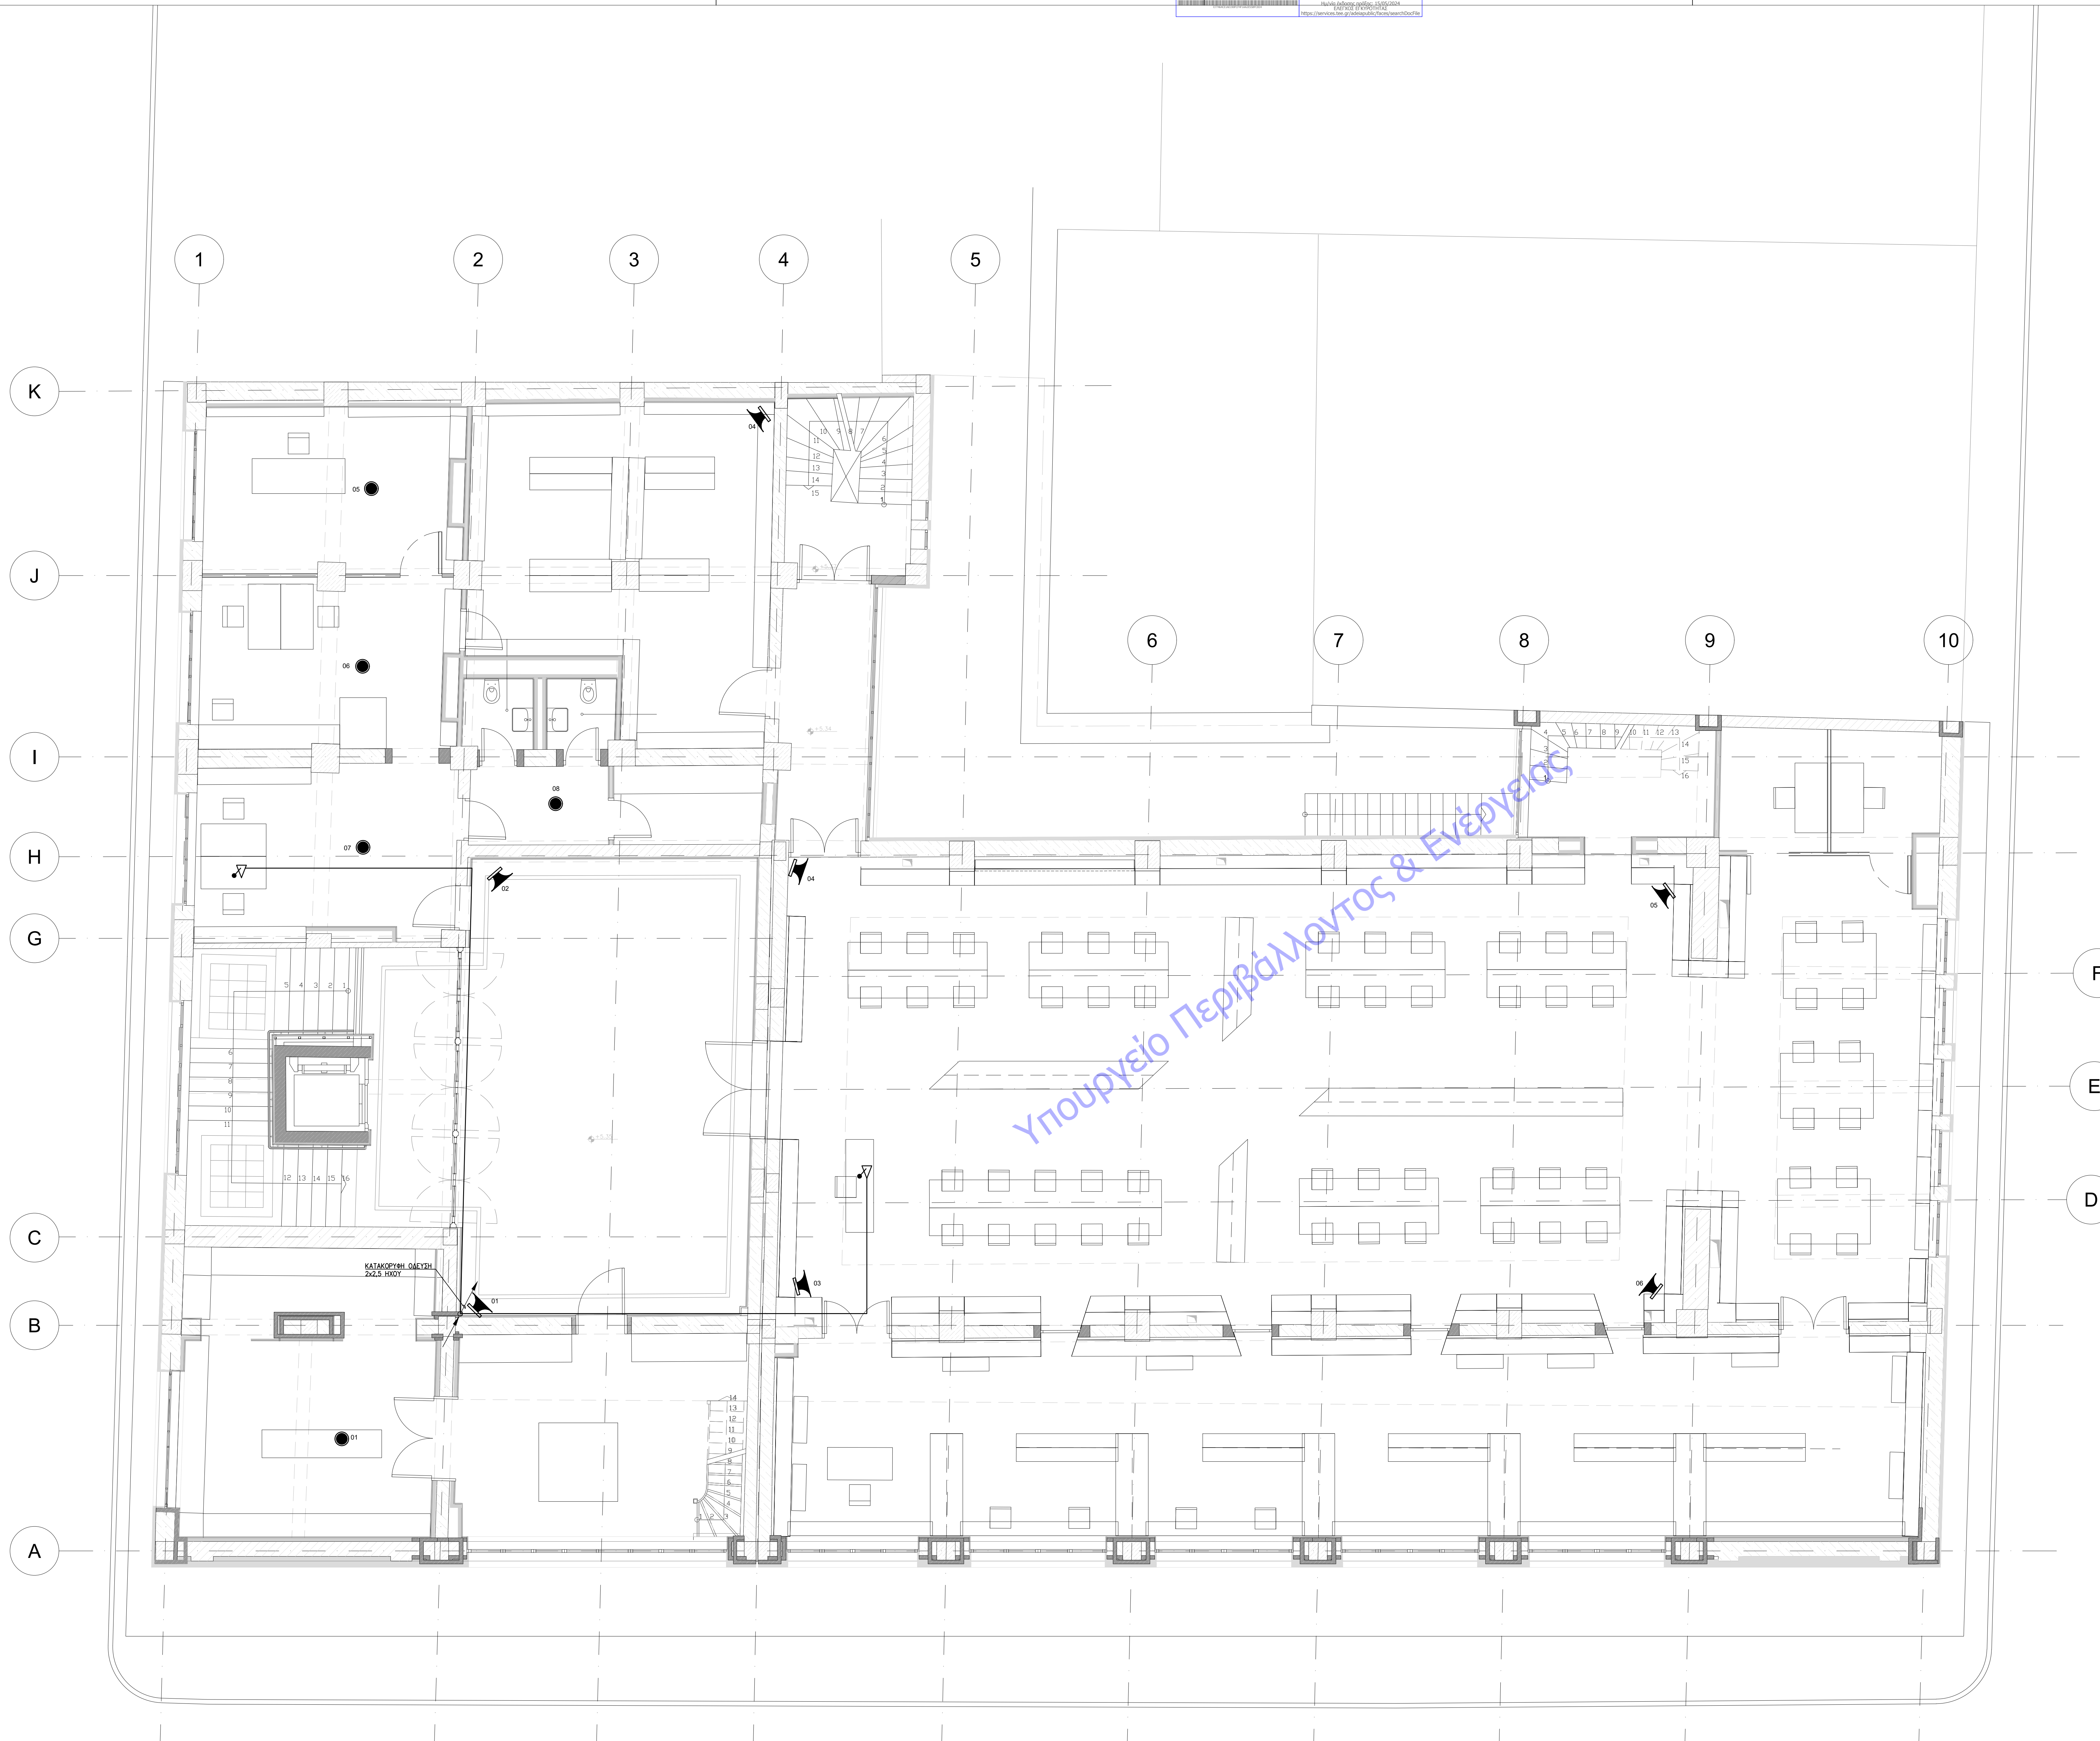


[illegible]

ΣΗΜΕΙΩΣΕΙΣ:

-Η σχετική στάθμη ± 0.00 της Βελιολήνης ανταποκρίνεται στην επιφάνεια στάθμης +4.53

-Τα σχέδια βασίζονται στην αποτύπωση που δόθηκε από την Τεχνική Υπηρεσία του Δήμου Πατρέων. Όλες οι διαστάσεις και οι υπολογιστές των τοπογραφιών πρέπει να επιβεβαιωθούν από τον εργολάβο.

ΕΚΔΟΣΗ	ΤΡΟΠΟΠΟΙΗΣΕΙΣ	ΗΜΕΡΟΜΗΝΙΑ
--------	---------------	------------

ΣΥΝΤΗΡΗΣΗ - ΑΝΑΚΑΙΝΙΣΗ ΚΑΙ
ΕΝΕΡΓΕΙΑΚΗ ΑΝΑΒΑΘΜΙΣΗ ΤΗΣ
ΔΗΜΟΤΙΚΗΣ ΒΙΒΛΙΟΘΗΚΗΣ ΠΑΤΡΕΩΝ

ΔΗΜΟΣ ΠΑΤΡΕΩΝ

ΗΛΕΚΤΡΟΜΗΧΑΝΟΛΟΓΙΚΗ ΜΕΛΕΤΗ

ΜΕΛΕΤΗ ΕΦΑΡΜΟΓΗΣ

ΤΙΤΛΟΣ ΣΧΕΔΙΟΥ

ΚΑΤΟΨΗ Α' ΟΡΟΦΟΥ
ΜΕΓΑΦΩΝΙΚΗ ΜΕΛΕΤΗ

ΑΡΙΘΜΟΣ ΣΧΕΔΙΟΥ
ΜΕΓ - 03

ΕΚΔΟΣΗ
01

ΗΜΕΡΟΜΗΝΙΑ ΚΥΜΑΚΑ
ΙΑΝΟΥΑΡΙΟΣ 2022 1:50

ΟΝΟΜΑ ΑΡΧΕΙΟΥ	ΚΩΔΙΚΟΣ ΕΡΓΟΥ
---------------	---------------

ΒΕΤΑΠΛΑΝ Α.Ε.Μ.
ΚΡΙΣΤΟΥΔΙΟΥ 1, 10676 ΑΘΗΝΑ, ΤΗΛ. 210.72.53.196, EMAIL: betaplan@betaplan.gr

ΕΤΑΤΙΚΗ ΜΕΛΕΤΗ
Γραφείο Στατικών Μελετών
Παναγιώτης Παναγιωτόπουλος & Συνεργάτες
Κ. ΠΑΠΑΡΡΗΣΠΟΛΥΔΟΥ 18, 11473 ΑΘΗΝΑ, ΤΗΛ. 210.64.89.575

ΗΛΕΚΤΡΟΜΗΧΑΝΟΛΟΓΙΚΗ ΜΕΛΕΤΗ
Γραφείο Ηλεκτρομηχανολογικών Μελετών
Κωνσταντίνος Χόντος & Συνεργάτες
ΣΟΦΗΡΟΥ 18, 15232 ΧΑΛΑΝΔΡΙ, ΘΕΣΣ
210 26 34 209

© Copyright 2022 BETAPLAN, All Rights Reserved