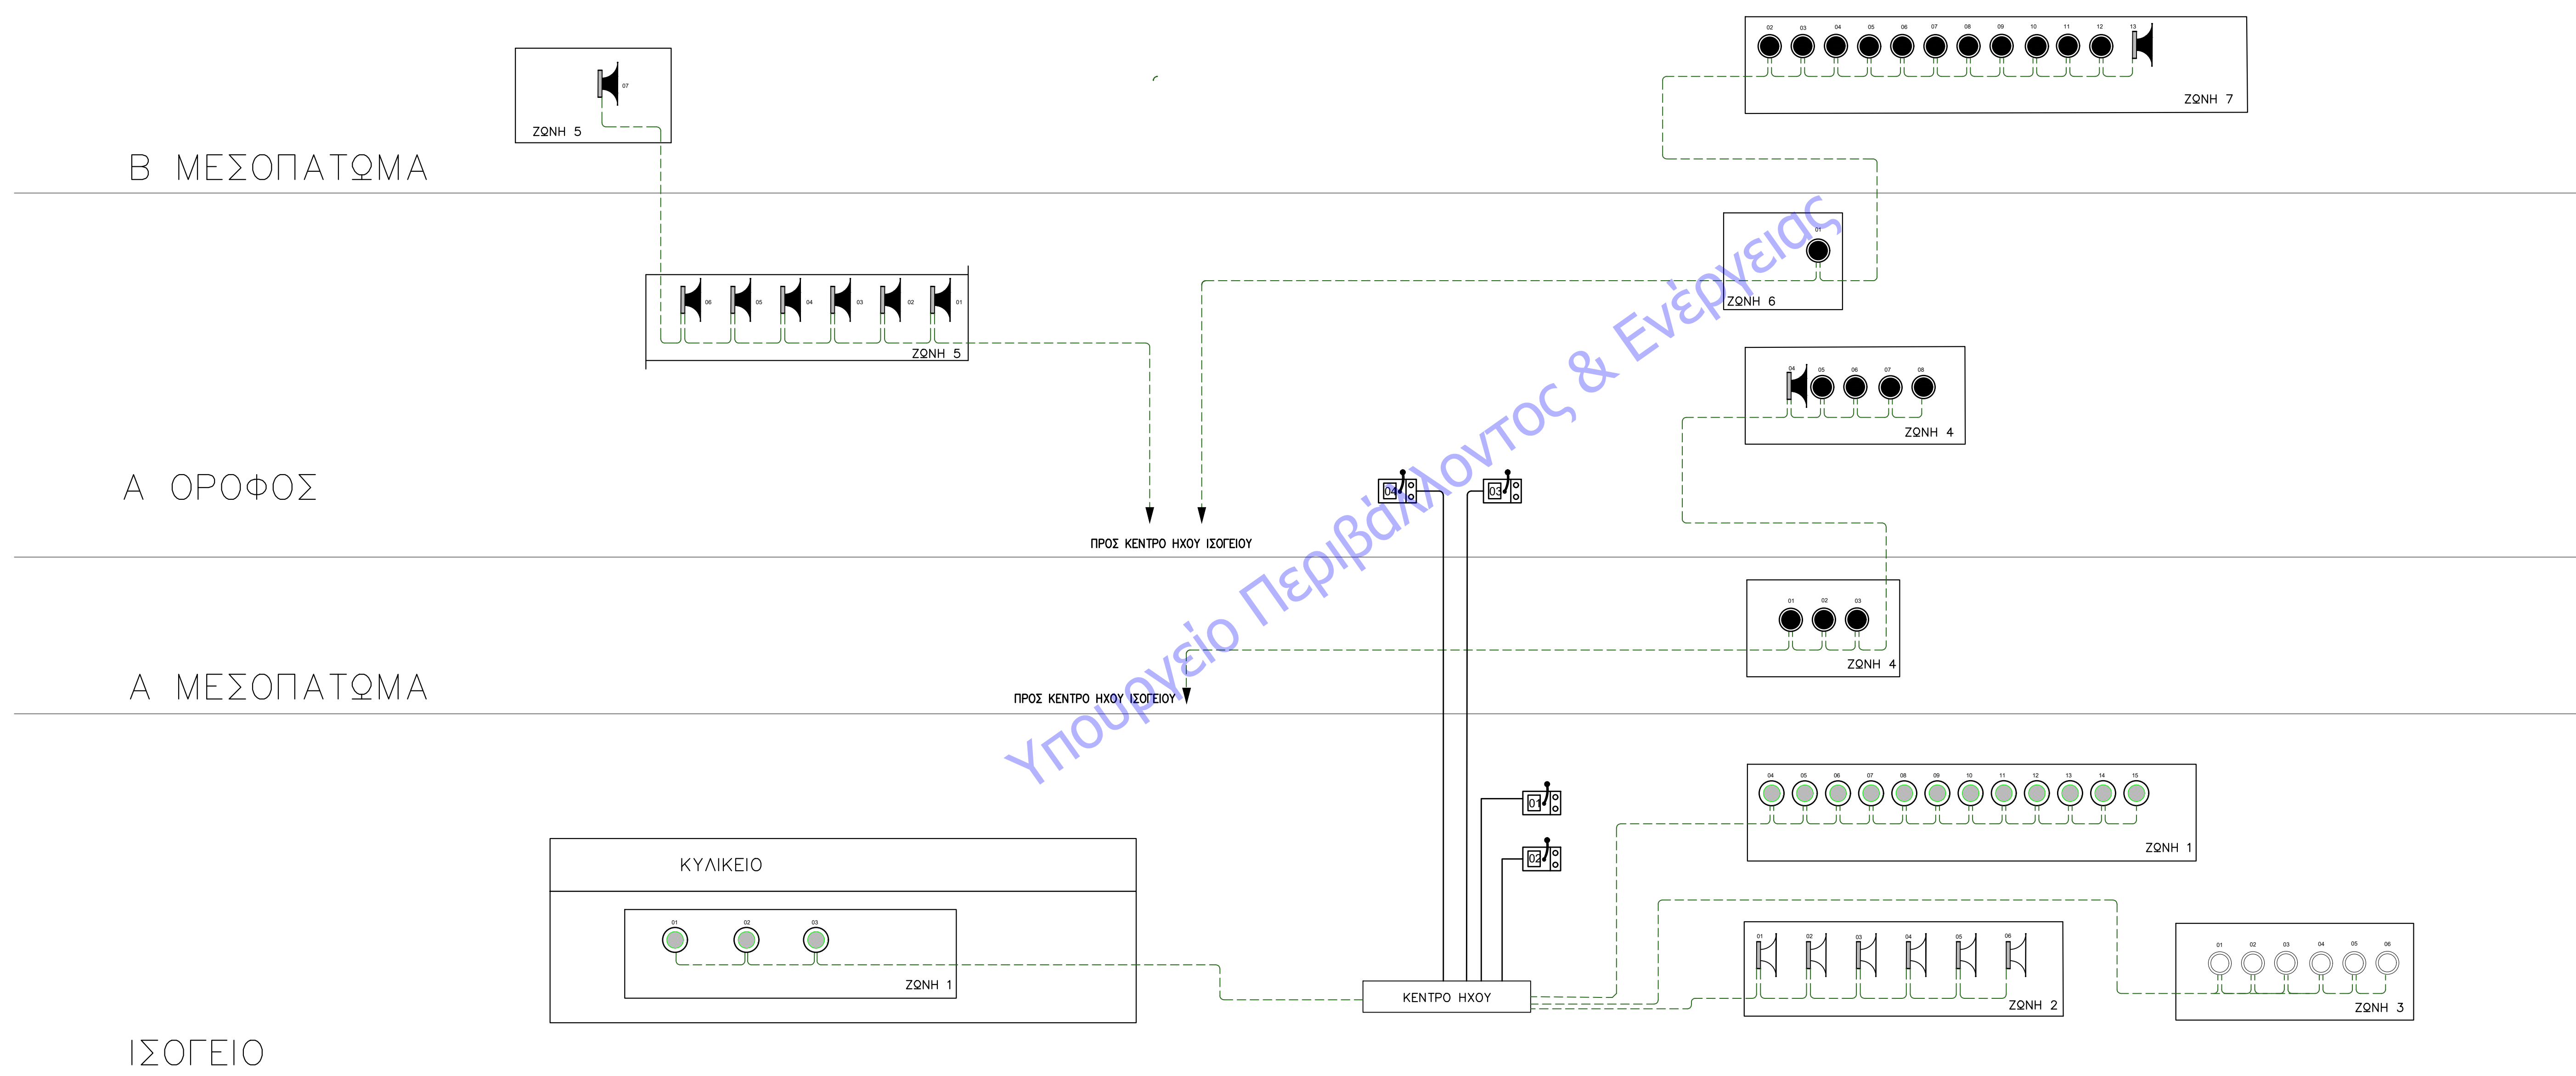


[illegible]

ΣΗΜΕΙΩΣΕΙΣ:

-Η σχετική στάθμη ± 0.00 της Βιβλιοθήκης ανταποκρίνεται στην απόλυτη στάθμη +4.53

-Τα σχέδια βασίζονται στην αποτύπωση που δόθηκε από την Τεχνική Υπηρεσία του Δήμου Πατρέων. Όλες οι διαστάσεις και οι τυπολογίες των τοιχοποιιών πρέπει να επιβεβαιωθούν από τον εργολάβο.

ΕΚΔΟΣΗ	ΤΡΟΠΟΠΟΙΗΣΕΙΣ	ΗΜΕΡΟΜΗΝΙΑ
--------	---------------	------------

ΕΡΓΟ

ΣΥΝΤΗΡΗΣΗ - ΑΝΑΚΑΙΝΙΣΗ ΚΑΙ
ΕΝΕΡΓΕΙΑΚΗ ΑΝΑΒΑΘΜΙΣΗ ΤΗΣ
ΔΗΜΟΤΙΚΗΣ ΒΙΒΛΙΟΘΗΚΗΣ ΠΑΤΡΕΩΝ

ΔΙΟΚΤΗΤΗΣ

ΜΕΛΕΤΗ
ΗΛΕΚΤΡΟΜΗΧΑΝΟΛΟΓΙΚΗ ΜΕΛΕΤΗ

ΜΕΛΕΤΗ ΕΦΑΡΜΟΓΗΣ

ΤΙΤΛΟΣ ΣΧΕΔΙΟΥ

ΚΑΤΑΚΟΡΥΦΟ ΜΕΓΑΦΩΝΙΚΗ

ΑΡΙΘΜΟΣ ΣΧΕΔΙΟΥ ΕΚΔΟΣΗ
ΜΕΕ 05 01

ΗΜΕΡΟΜΗΝΙΑ ΚΑΙΜΑΚΑ
ΙΑΝΟΥΑΡΙΟΣ 2022 1:50

ΟΝΟΜΑ ΑΡΧΕΙΟΥ	ΚΩΔΙΚΟΣ ΕΡΓΟΥ
---------------	---------------

ΒΕΤΑΠΛΑΝ Α.Ε.Μ.
ΚΡΙΣΤΟΥΛΙΜΟΥ 1, 10676 ΑΘΗΝΑ, ΤΗΛ: 210 72 53 196, EMAIL: betaplan@betaplan.gr

ΕΤΑΤΙΚΗ ΜΕΛΕΤΗ
Γραφείο Στατικών Μελετών
Παναγιώτης Παναγιωτόπουλος & Συνεργάτες
Κ. ΠΑΠΑΓΓΕΩΡΓΟΠΟΥΛΟΥ 18, 11475 ΑΘΗΝΑ, ΤΗΛ. 210.64.69.575

ΗΛΕΚΤΡΟΜΗΧΑΝΟΛΟΓΙΚΗ ΜΕΛΕΤΗ
Γραφείο Ηλεκτρομηχανολογικών Μελετών
Κωνσταντίνος Χόντος & Συνεργάτες
ΟΜΗΡΟΥ 16, 15232 ΧΑΛΑΝΔΡΙ, ΘΗΑ. 210 26 34 209

© Copyright 2022 BETAPLAN, All Rights Reserved