
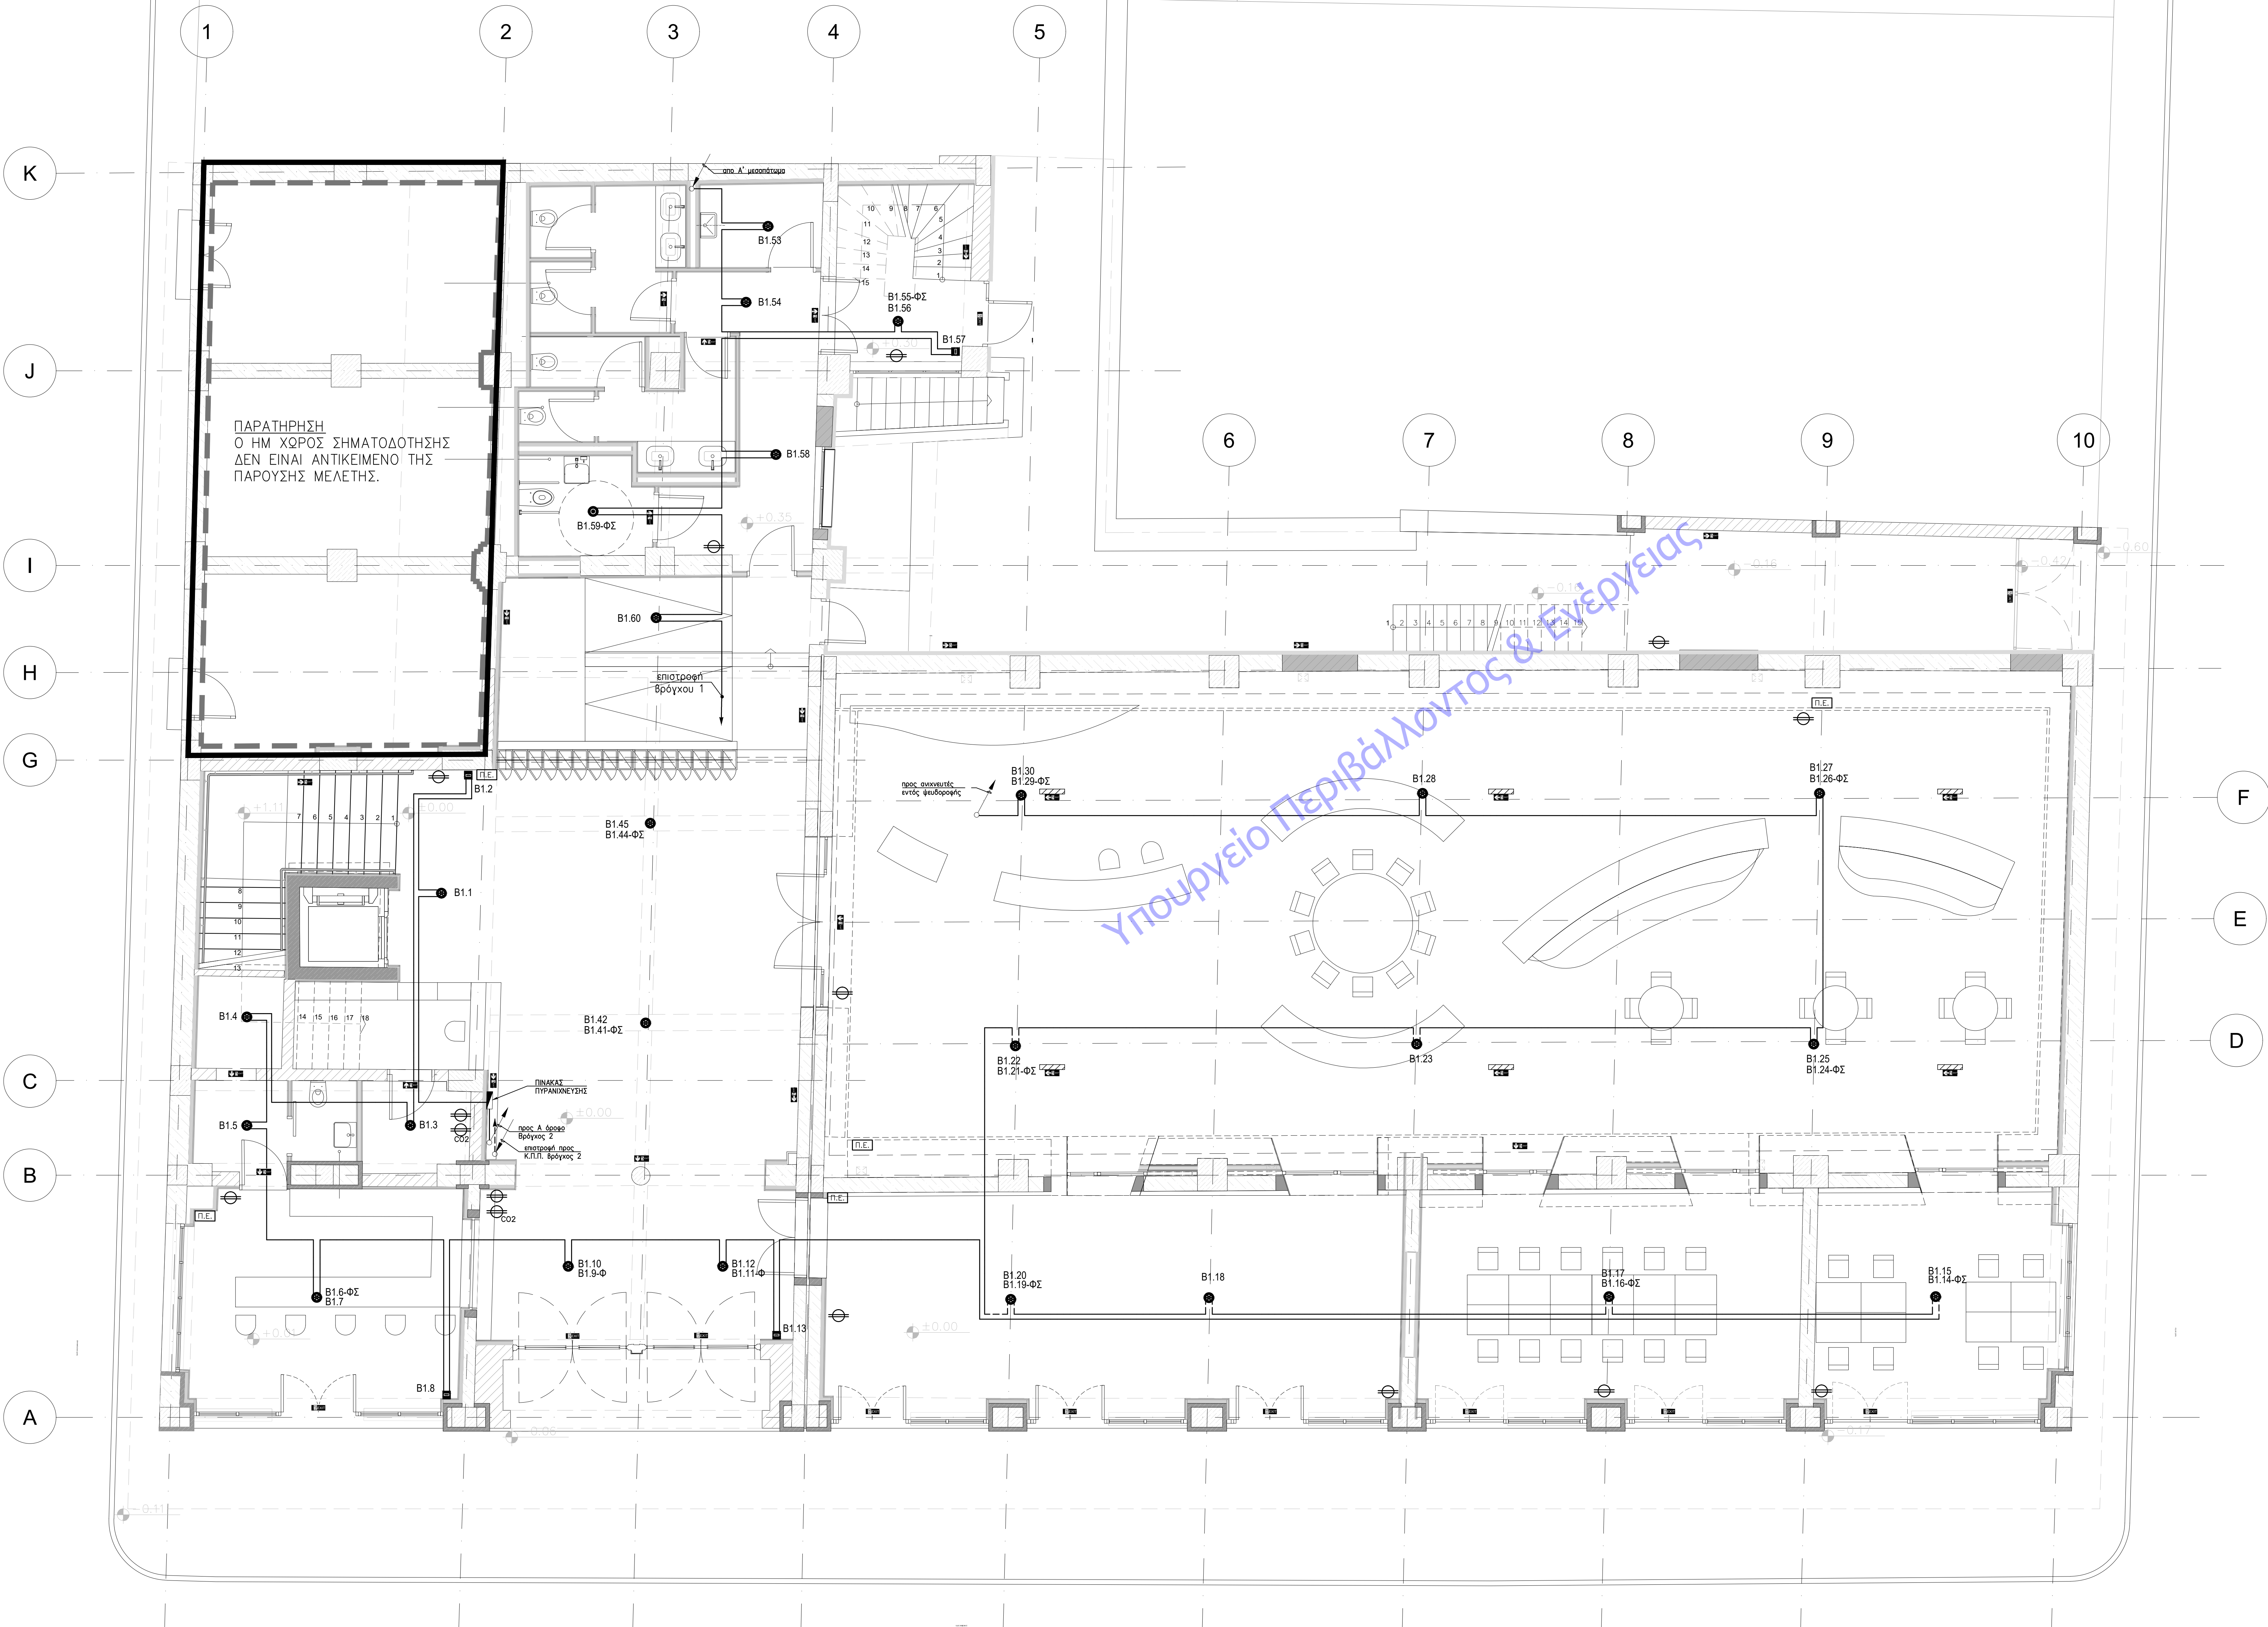
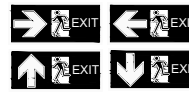
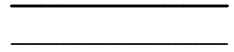
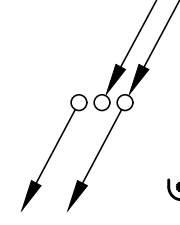
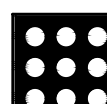


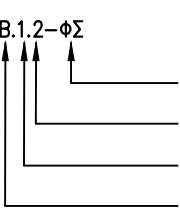

ΥΠΟΜΝΗΜΑ ΣΥΜΒΟΛΩΝ	
ΚΑΤΩΦΗ	ΠΕΡΙΓΡΑΦΗ
	ΦΩΤΙΣΤΙΚΟ ΑΣΦΑΛΕΙΑΣ ΕΙΣΟΔΟΥ
	ΦΩΤΙΣΤΙΚΟ ΑΣΦΑΛΕΙΑΣ ΟΔΕΥΣΗΣ
	ΦΩΤΙΣΤΙΚΟ ΑΣΦΑΛΕΙΑΣ ΚΡΕΜΑΣΤΟ
	ΠΥΡΟΣΒΕΣΤΗΡΑΣ ΞΗΡΗΣ ΣΚΟΝΗΣ ΦΟΡΗΤΟΣ 6kg
	ΠΥΡΟΣΒΕΣΤΗΡΑΣ ΔΙΟΞΕΙΔΙΟΥ ΤΟΥ ΑΝΘΡΑΚΑ 5kg
	ΠΥΡΟΣΒΕΣΤΙΚΟ ΕΡΜΑΡΙΟ ΜΕ ΕΥΚΑΜΠΤΟ ΣΩΛΗΝΑ ΔΙΑΤΟΜΗΣ 3/4", ΜΗΚΟΥΣ 20m, ΜΕ ΚΑΤΑΛΛΗΛΟΥ ΤΥΠΟΥ ΑΚΡΟΥΣΙΟ ΚΑΙ ΜΟΝΙΜΑ ΣΥΝΔΕΔΕΜΕΝΟ ΜΕ ΤΟ ΔΙΚΤΥΟ ΥΔΡΕΥΣΗΣ.
	ΑΝΙΧΝΕΥΤΗΣ ΚΑΠΝΟΥ-ΑΝΑΛΟΓΙΚΟΣ
	ΑΝΙΧΝΕΥΤΗΣ ΚΑΠΝΟΥ-ΑΝΑΛΟΓΙΚΟΣ ΕΝΤΟΣ ΨΕΥΔΟΡΟΦΗΣ
	ΘΕΡΜΟΔΙΑΦΟΡΙΚΟΣ ΑΝΙΧΝΕΥΤΗΣ-ΑΝΑΛΟΓΙΚΟΣ
	Α.Κ. ΑΝΙΧΝΕΥΤΗΣ ΚΑΠΝΟΥ-ΑΠΛΟΣ
	Θ.Δ. ΘΕΡΜΟΔΙΑΦΟΡΙΚΟΣ ΑΝΙΧΝΕΥΤΗΣ-ΑΠΛΟΣ
	ΦΑΡΟΣΕΙΡΗΝΑ ΑΝΑΛΟΓΙΚΗ ΟΡΟΦΗΣ
	ΜΠΟΥΤΟΝ ΑΝΑΓΓΕΛΙΑΣ ΠΥΡΚΑΓΙΑΣ
	ΦΑΡΟΣΕΙΡΗΝΑ ΑΝΑΛΟΓΙΚΗ ΕΠΙΤΟΙΧΙΑ
	ΚΑΛΩΔΙΟ ΠΥΡΑΝΤΟΧΟ 2Χ1,5 mm²
	ΚΑΤΑΚΟΡΥΦΗ ΟΔΕΥΣΗ ΚΑΛΩΔΙΩΝ (ΑΛΛΑΓΗ ΕΠΙΠΕΔΟΥ) ΠΡΟΣ ΚΑΤΩΤΕΡΟ ΕΠΙΠΕΔΟ – ΑΠΟ ΑΝΩΤΕΡΟ ΕΠΙΠΕΔΟ – ΑΠΟ ΑΝΩΤΕΡΟ ΠΡΟΣ ΚΑΤΩΤΕΡΟ ΕΠΙΠΕΔΟ (ΑΝΤΙΣΤΟΙΧΑ) ΑΛΛΑΓΗ ΣΤΑΘΜΗΣ ΟΔΕΥΣΗΣ ΚΑΛΩΔΙΩΝ ΣΤΟ ΕΠΙΠΕΔΟ
	SPRINKLER ΚΑΤΑΣΒΕΣΗΣ
	ΠΙΝΑΚΑΣ ΠΥΡΑΝΙΧΝΕΥΣΗΣ ΑΝΑΛΟΓΙΚΟΣ
	ΠΙΝΑΚΑΣ ΚΑΤΑΣΒΕΣΗΣ
	ΜΠΟΥΤΟΝ ΑΚΥΡΩΣΗΣ ΚΑΤΑΣΒΕΣΗΣ
	ΜΠΟΥΤΟΝ ΕΝΕΡΓΟΠΟΙΗΣΗΣ ΚΑΤΑΣΒΕΣΗΣ
	MODULE ΔΙΑΣΥΝΔΕΣΗΣ ΤΟΠΙΚΟΥ ΠΙΝΑΚΑ ΚΑΤΑΣΒΕΣΗΣ ΜΕ ΚΕΝΤΡΙΚΟ ΠΙΝΑΚΑ ΠΥΡΑΝΙΧΝΕΥΣΗΣ
	ΚΟΥΔΟΥΝΙ ΠΡΟΣΥΝΑΓΕΡΜΟΥ ΚΑΤΑΣΒΕΣΗΣ
	ΦΩΤΙΣΤΙΚΟ STOP ΑΕΡΙΟ
	ΓΕΝΗΤΡΙΑ ΑΕΡΟΛΥΜΑΤΟΣ ΚΑΤΑΣΒΕΣΗΣ
	ΟΝΟΜΑΣΙΑ ΚΥΚΛΩΜΑΤΩΝ ΦΑΡΟΣΕΙΡΗΝΑ (ΚΟΙΝΗ ΒΑΣΗ ΜΕ ΑΝΙΧΝΕΥΤΗ) ΛΥΣΗΝ ΑΡΙΘΜΟΣ ΔΙΕΥΘΥΝΣΗΣ ΥΛΙΚΟΥ ΛΥΣΗΝ ΑΡΙΘΜΟΣ ΚΥΚΛΩΜΑΤΟΣ ΣΥΝΤΟΜΟΓΡΑΦΙΑ ΚΥΚΛΩΜΑΤΟΣ (ΒΡΟΓΧΟΣ)

ΣΗΜΕΙΩΣΕΙΣ:
-Η σχετική στάθμη ±0.00 της βιβλιοθήκης αναπαριστά στην απόλυτη στάθμη η=53
-Το σχέδιο βασίζεται στην αποτύπωση που δόθηκε από την Τοπική Τοπική του Δήμου Πατρέων. Όλες οι διαστάσεις και οι υπολογισμοί των τοπογραφικών πρέπει να επιβεβαιωθούν από τον εργολάβο.

ΕΚΔΟΣΗ	ΤΡΟΠΟΠΟΙΗΣΕΙΣ	ΗΜΕΡΟΜΗΝΙΑ

ΕΡΓΟ
ΣΥΝΤΗΡΗΣΗ - ΑΝΑΚΑΙΝΙΣΗ ΚΑΙ ΕΝΕΡΓΕΙΑΚΗ ΑΝΑΒΑΘΜΙΣΗ ΤΗΣ ΔΗΜΟΤΙΚΗΣ ΒΙΒΛΙΟΘΗΚΗΣ ΠΑΤΡΕΩΝ

ΙΔΙΟΚΤΗΤΗΣ
ΔΗΜΟΣ ΠΑΤΡΕΩΝ

ΜΕΛΕΤΗ
ΗΛΕΚΤΡΟΜΗΧΑΝΟΛΟΓΙΚΗ ΜΕΛΕΤΗ

ΣΤΑΔΙΟ
ΜΕΛΕΤΗ ΕΦΑΡΜΟΓΗΣ

ΤΙΤΛΟΣ ΣΧΕΔΙΟΥ
ΚΑΤΩΦΗ ΙΣΟΓΕΙΟΥ ΕΝΕΡΓΗΤΙΚΗ ΠΥΡΟΠΡΟΣΤΑΣΙΑ

ΑΡΙΘΜΟΣ ΣΧΕΔΙΟΥ ΠΥΡ-01	ΕΚΔΟΣΗ 01
ΗΜΕΡΟΜΗΝΙΑ ΙΑΝΟΥΑΡΙΟΣ 2022	ΚΙΛΙΜΑΚΙ 1:50
ΟΝΟΜΑ ΑΡΧΕΙΟΥ	ΚΩΔΙΚΟΣ ΕΡΓΟΥ
ΑΡΧΙΤΕΚΤΟΝΙΚΗ ΜΕΛΕΤΗ ΒΕΤΑΠΛΑΝ Α.Ε.Μ. ΑΡΕΤΟΥΣΑΚΗ 1, 10570 ΑΘΗΝΑ, ΤΗΛ: 210 72 05 196, EMAIL: betaplan@betaplan.gr	
ΣΤΑΤΙΚΗ ΜΕΛΕΤΗ Γραφείο Στατικής Μελετών Παναγιώτης Παναγιωτόπουλος & Συνεργάτες Κ. ΕΚΑΡΜΗΝΙΟΥΣΣΟΥ 18, 11473 ΑΘΗΝΑ, ΤΗΛ: 210 64 83 875	
ΗΛΕΚΤΡΟΜΗΧΑΝΟΛΟΓΙΚΗ ΜΕΛΕΤΗ Γραφείο Ηλεκτρομηχανολογικών Μελετών Κωνσταντίνος Χόντος & Συνεργάτες ΟΜΗΡΟΥ 16, 10256 ΑΘΗΝΑ, ΤΗΛ: 210 52 91 918	