


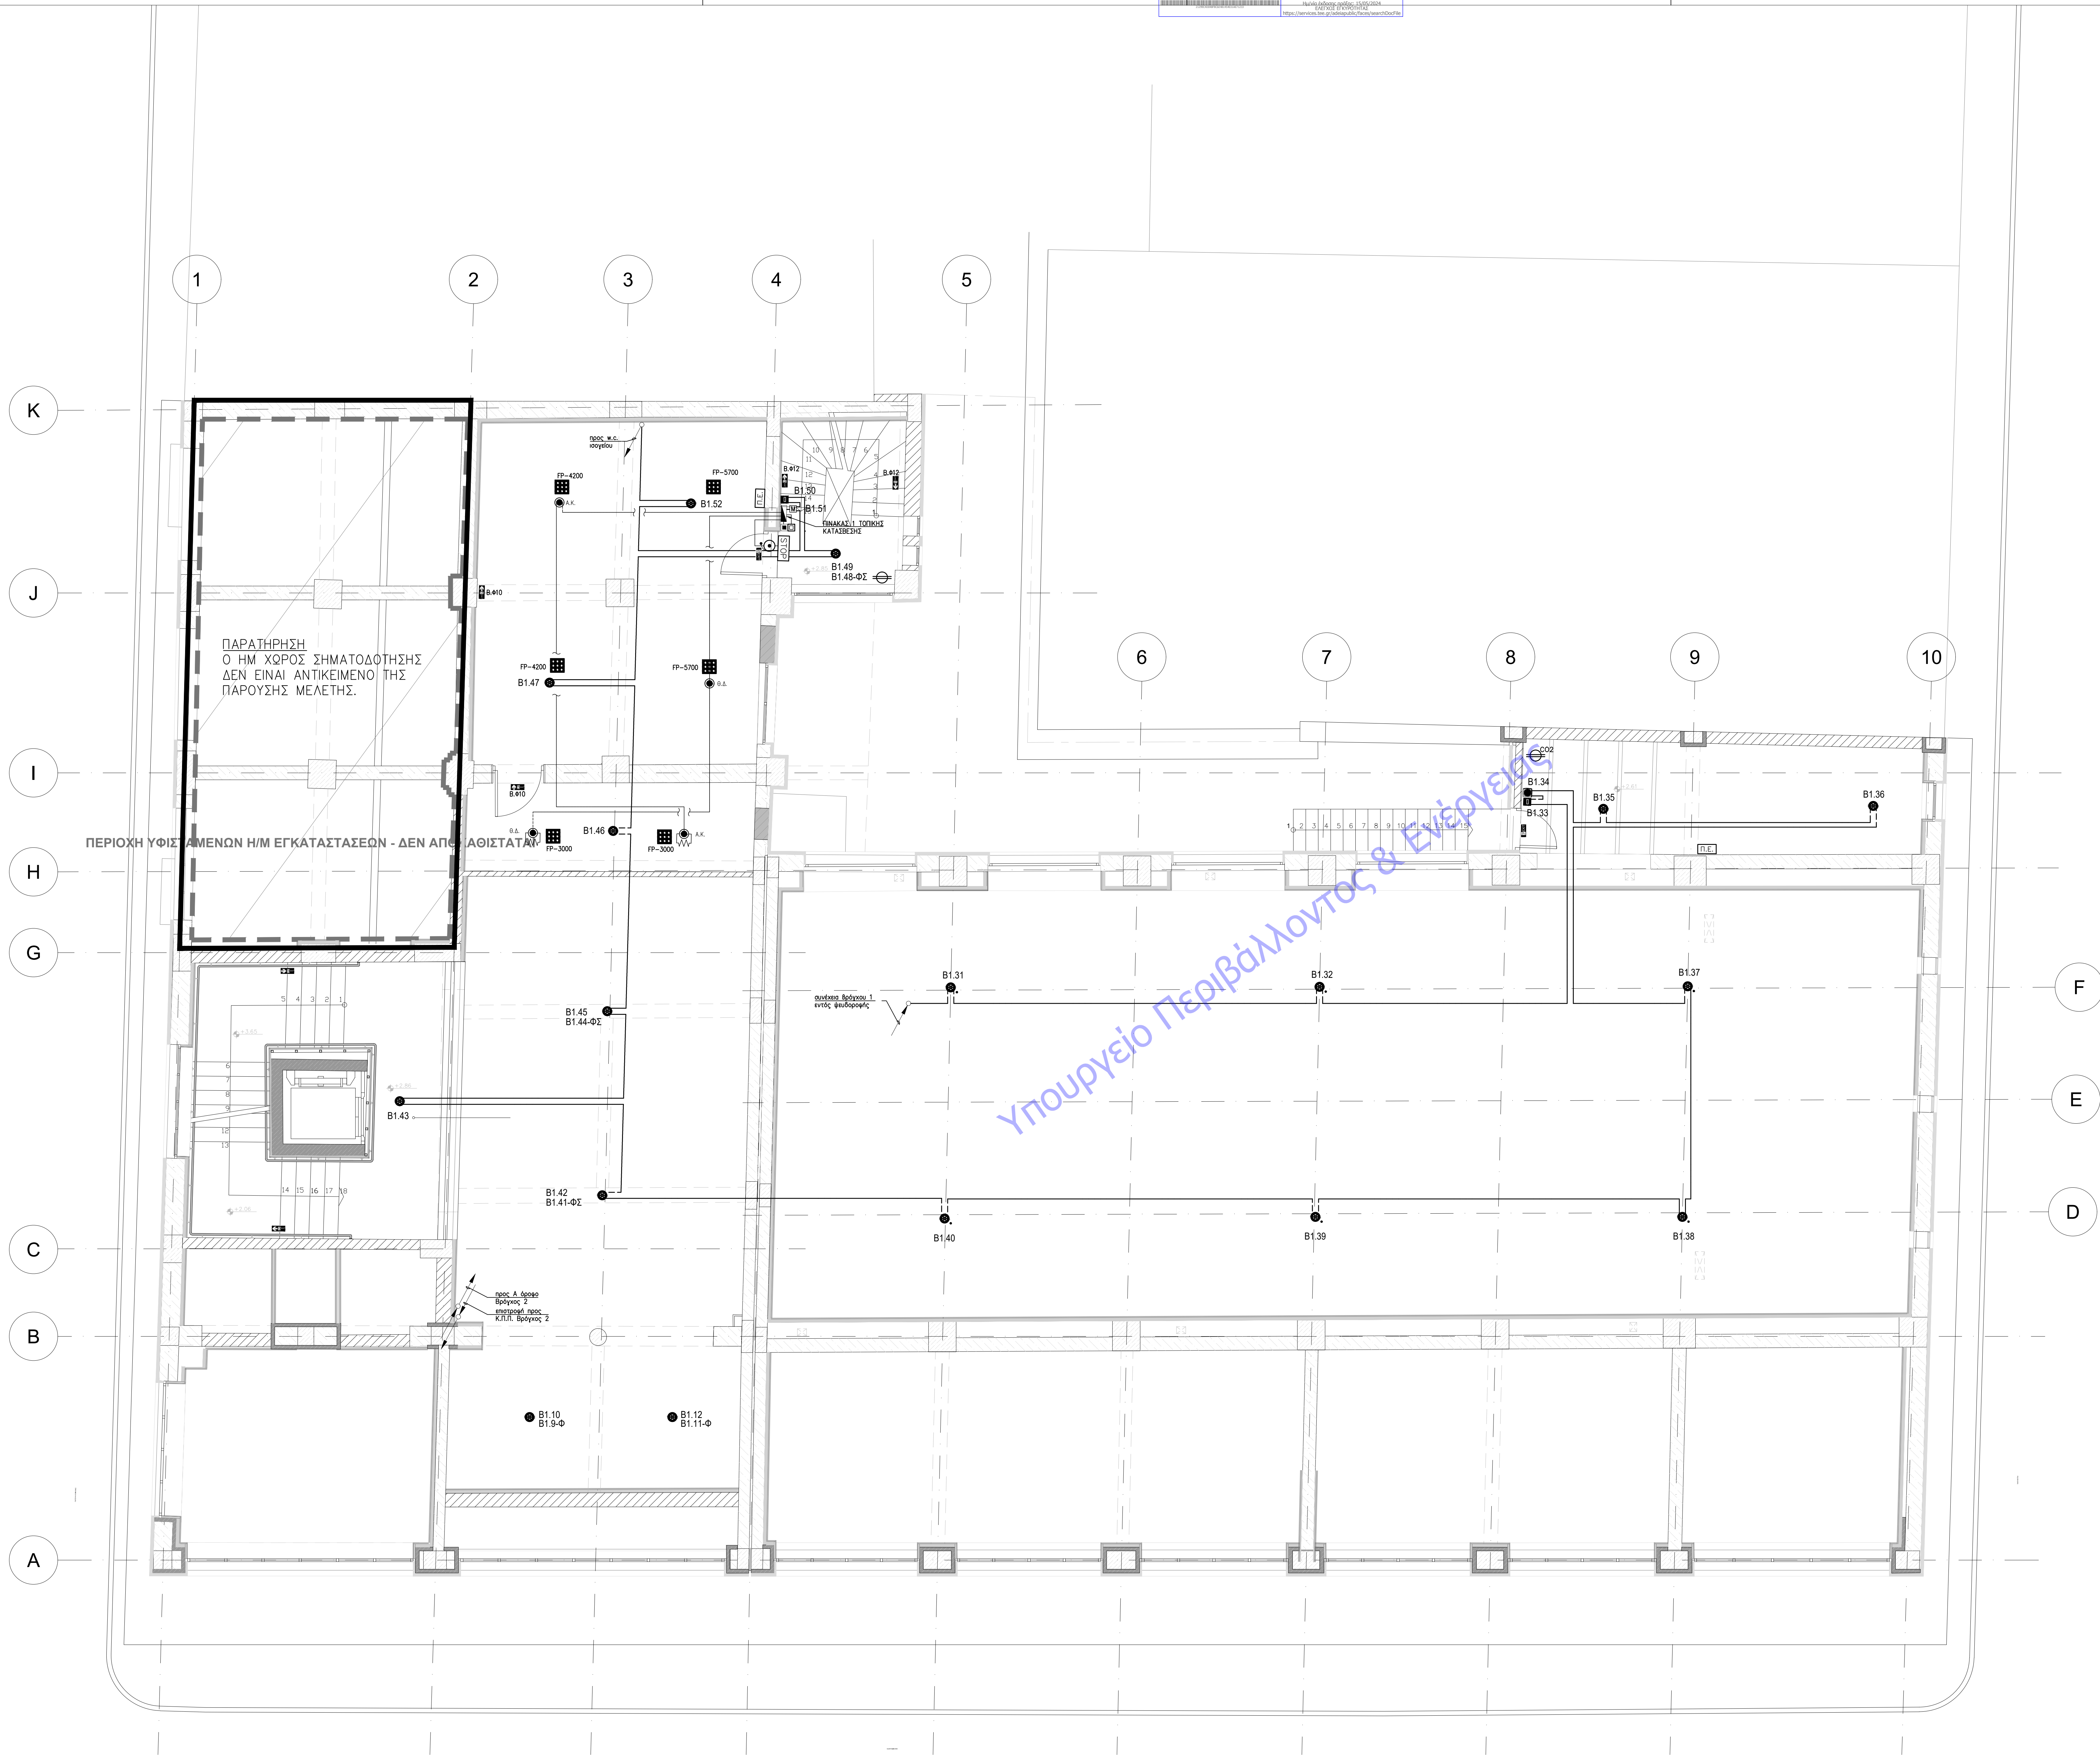

ΥΠΟΜΝΗΜΑ ΣΥΜΒΟΛΩΝ	
ΚΑΤΩΦΗ	ΠΕΡΙΓΡΑΦΗ
	ΦΩΤΙΣΤΙΚΟ ΑΣΦΑΛΕΙΑΣ ΕΙΣΟΔΟΥ
	ΦΩΤΙΣΤΙΚΟ ΑΣΦΑΛΕΙΑΣ ΟΔΕΥΣΗΣ
	ΦΩΤΙΣΤΙΚΟ ΑΣΦΑΛΕΙΑΣ ΚΡΕΜΑΣΤΟ
	ΠΥΡΟΣΒΕΣΤΗΡΑΣ ΣΗΡΗΣ ΣΚΟΝΗΣ ΦΟΡΗΤΟΣ 6Kgr
	ΠΥΡΟΣΒΕΣΤΗΡΑΣ ΔΙΟΞΕΙΔΙΟΥ ΤΟΥ ΑΝΘΡΑΚΑ 5kgr
	ΠΥΡΟΣΒΕΣΤΙΚΟ ΕΡΜΑΡΙΟ ΜΕ ΕΥΚΑΜΠΤΟ ΣΩΛΗΝΑ ΔΙΑΤΟΜΗΣ 3/4", ΜΗΚΟΥΣ 20m, ΜΕ ΚΑΤΑΛΗΛΟΥ ΤΥΠΟΥ ΑΚΡΟΥΣΙΟ ΚΑΙ ΜΟΝΙΜΑ ΣΥΝΔΕΣΜΕΝΟ ΜΕ ΤΟ ΔΙΚΤΥΟ ΥΔΡΕΥΣΗΣ.
	ΑΝΙΧΝΕΥΤΗΣ ΚΑΠΝΟΥ-ΑΝΑΛΟΓΙΚΟΣ
	ΑΝΙΧΝΕΥΤΗΣ ΚΑΠΝΟΥ-ΑΝΑΛΟΓΙΚΟΣ ΕΝΤΟΣ ΨΕΥΔΟΡΟΦΗΣ
	ΘΕΡΜΟΔΙΑΦΟΡΙΚΟΣ ΑΝΙΧΝΕΥΤΗΣ-ΑΝΑΛΟΓΙΚΟΣ
	Α.Κ.
	ΑΝΙΧΝΕΥΤΗΣ ΚΑΠΝΟΥ-ΑΠΛΟΣ
	ΘΕΡΜΟΔΙΑΦΟΡΙΚΟΣ ΑΝΙΧΝΕΥΤΗΣ-ΑΠΛΟΣ
	ΦΑΡΟΣΕΙΡΗΝΑ ΑΝΑΛΟΓΙΚΗ ΟΡΟΦΗΣ
	ΜΠΟΥΤΟΝ ΑΝΑΓΓΕΛΕΙΑΣ ΠΥΡΚΑΓΙΑΣ
	ΦΑΡΟΣΕΙΡΗΝΑ ΑΝΑΛΟΓΙΚΗ ΕΠΙΤΟΧΙΑ
	ΚΑΛΩΔΙΟ ΠΥΡΑΝΤΟΧΟ 2X1,5 mm²
	ΚΑΤΑΚΟΡΥΦΗ ΟΔΕΥΣΗ ΚΑΛΩΔΙΩΝ (ΑΛΛΑΓΗ ΕΠΙΠΕΔΟΥ) ΠΡΟΣ ΚΑΤΩΤΕΡΟ ΕΠΙΠΕΔΟ - ΑΠΟ ΑΝΩΤΕΡΟ ΕΠΙΠΕΔΟ - ΑΠΟ ΑΝΩΤΕΡΟ ΠΡΟΣ ΚΑΤΩΤΕΡΟ ΕΠΙΠΕΔΟ (ΑΝΤΙΣΤΟΙΧΑ) ΑΛΛΑΓΗ ΣΤΑΘΜΗΣ ΟΔΕΥΣΗΣ ΚΑΛΩΔΙΩΝ ΣΤΟ ΕΠΙΠΕΔΟ
	SPRINKLER ΚΑΤΑΣΒΕΣΗΣ
	ΠΙΝΑΚΑΣ ΠΥΡΑΝΙΧΝΕΥΣΗΣ ΑΝΑΛΟΓΙΚΟΣ
	ΠΙΝΑΚΑΣ ΚΑΤΑΣΒΕΣΗΣ
	ΜΠΟΥΤΟΝ ΑΚΥΡΩΣΗΣ ΚΑΤΑΣΒΕΣΗΣ
	ΜΠΟΥΤΟΝ ΕΝΕΡΓΟΠΟΙΗΣΗΣ ΚΑΤΑΣΒΕΣΗΣ
	MODULE ΔΙΑΣΥΝΔΕΣΗΣ ΤΟΠΙΚΟΥ ΠΙΝΑΚΑ ΚΑΤΑΣΒΕΣΗΣ ΜΕ ΚΕΝΤΡΙΚΟ ΠΙΝΑΚΑ ΠΥΡΑΝΙΧΝΕΥΣΗΣ
	ΚΟΥΔΟΥΝΙ ΠΡΟΣΥΝΑΓΕΡΜΟΥ ΚΑΤΑΣΒΕΣΗΣ
	ΦΩΤΙΣΤΙΚΟ STOP ΑΕΡΙΟ
	ΓΕΝΗΤΡΙΑ ΑΕΡΟΥΛΜΑΤΟΣ ΚΑΤΑΣΒΕΣΗΣ
	ΟΝΟΜΑΣΙΑ ΚΥΚΛΩΜΑΤΩΝ ΦΑΡΟΣΕΙΡΗΝΑ (ΚΟΙΝΗ ΒΑΣΗ ΜΕ ΑΝΙΧΝΕΥΤΗ) ΑΥΞΩΝ ΑΡΙΘΜΟΣ ΔΙΕΥΘΥΝΣΗΣ ΥΛΙΚΟΥ ΑΥΞΩΝ ΑΡΙΘΜΟΣ ΚΥΚΛΩΜΑΤΟΣ ΣΥΝΤΟΜΟΓΡΑΦΙΑ ΚΥΚΛΩΜΑΤΟΣ (ΒΡΟΓΧΟΣ)

ΣΗΜΕΙΩΣΕΙΣ:
-Η σχετική απόσταση από την επιφάνεια του δαπέδου είναι 1,50m.
-Το σχέδιο βασίζεται στην αποτίμηση του δαπέδου από την Τεχνική Υπηρεσία του Δήμου Πατρέων. Όλες οι διαστάσεις και οι υπολογισμοί των ποσοτήτων πρέπει να επιβεβαιωθούν από τον εργολάβο.

ΕΚΔΟΣΗ ΤΡΟΠΟΠΟΙΗΣΕΙΣ ΗΜΕΡΟΜΗΝΙΑ

ΕΡΓΟ
ΣΥΝΤΗΡΗΣΗ - ΑΝΑΚΑΙΝΙΣΗ ΚΑΙ ΕΝΕΡΓΕΙΑΚΗ ΑΝΑΒΑΘΜΙΣΗ ΤΗΣ ΔΗΜΟΤΙΚΗΣ ΒΙΒΛΙΟΘΗΚΗΣ ΠΑΤΡΕΩΝ

ΙΔΙΟΚΤΗΤΗΣ
ΔΗΜΟΣ ΠΑΤΡΕΩΝ

ΜΕΛΕΤΗ
ΗΛΕΚΤΡΟΜΗΧΑΝΟΛΟΓΙΚΗ ΜΕΛΕΤΗ

ΣΤΑΔΙΟ
ΜΕΛΕΤΗ ΕΦΑΡΜΟΓΗΣ

ΤΙΤΛΟΣ ΣΧΕΔΙΟΥ
ΚΑΤΩΦΗ ΜΕΣΟΠΑΤΟΜΑΤΟΣ ΙΣΟΓΕΙΟΥ ΕΝΕΡΓΗΤΙΚΗ ΠΥΡΟΠΡΟΣΤΑΣΙΑ

ΑΡΙΘΜΟΣ ΣΧΕΔΙΟΥ
ΠΥΡ-02
ΕΚΔΟΣΗ
01
ΗΜΕΡΟΜΗΝΙΑ
ΙΑΝΟΥΑΡΙΟΣ 2022
ΚΙΛΙΚΙΑ
1:50
ΟΝΟΜΑ ΑΡΧΕΙΟΥ
ΚΩΔΙΚΟΣ ΕΡΓΟΥ

ΑΡΧΙΤΕΚΤΟΝΙΚΗ ΜΕΛΕΤΗ
ΒΕΤΑΠΛΑΝ Α.Ε.Μ.
ΑΡΧΙΤΕΚΤΟΝΙΚΗ 1, 100% ΑΣΦΑΛΙΑ, ΤΗΛ: 210 72 55 196, EMAIL: betaplan@betaplan.gr

ΣΤΑΤΙΚΗ ΜΕΛΕΤΗ
Γεώργιος Σπυρίδων Μελιδών
Πανεπιστήμιο Παναγιώτου & Συνεργάτες
Κ. ΕΚΔΑΡΜΗΝΟΠΟΥΛΟΥ 18, 11473 ΑΘΗΝΑ, ΤΗΛ: 210 64 83 875

ΗΛΕΚΤΡΟΜΗΧΑΝΟΛΟΓΙΚΗ ΜΕΛΕΤΗ
Γεώργιος Ηλεκτρομηχανολογικών Μελετών
Κωνσταντίνος Χόντος & Συνεργάτες
ΟΜΗΡΟΥ 18, 1056 ΑΘΗΝΑ, ΤΗΛ: 210 26 34 209

ΧΟΝΤΟΣ Ε. ΚΩΝΣΤΑΝΤΙΝΟΣ
ΜΗΧΑΝΟΛΟΓΟΣ ΜΗΧΑΝΙΚΟΣ Ε.Μ.
ΑΡ. ΜΗΤΡΩΟΥ Τ.Ε.Ε. 88271
ΟΜΗΡΟΥ 18 - ΧΑΛΑΝΔΡΙ Τ.Ε. 14532
ΤΗΛ: 210 2634209 - 6936144236