


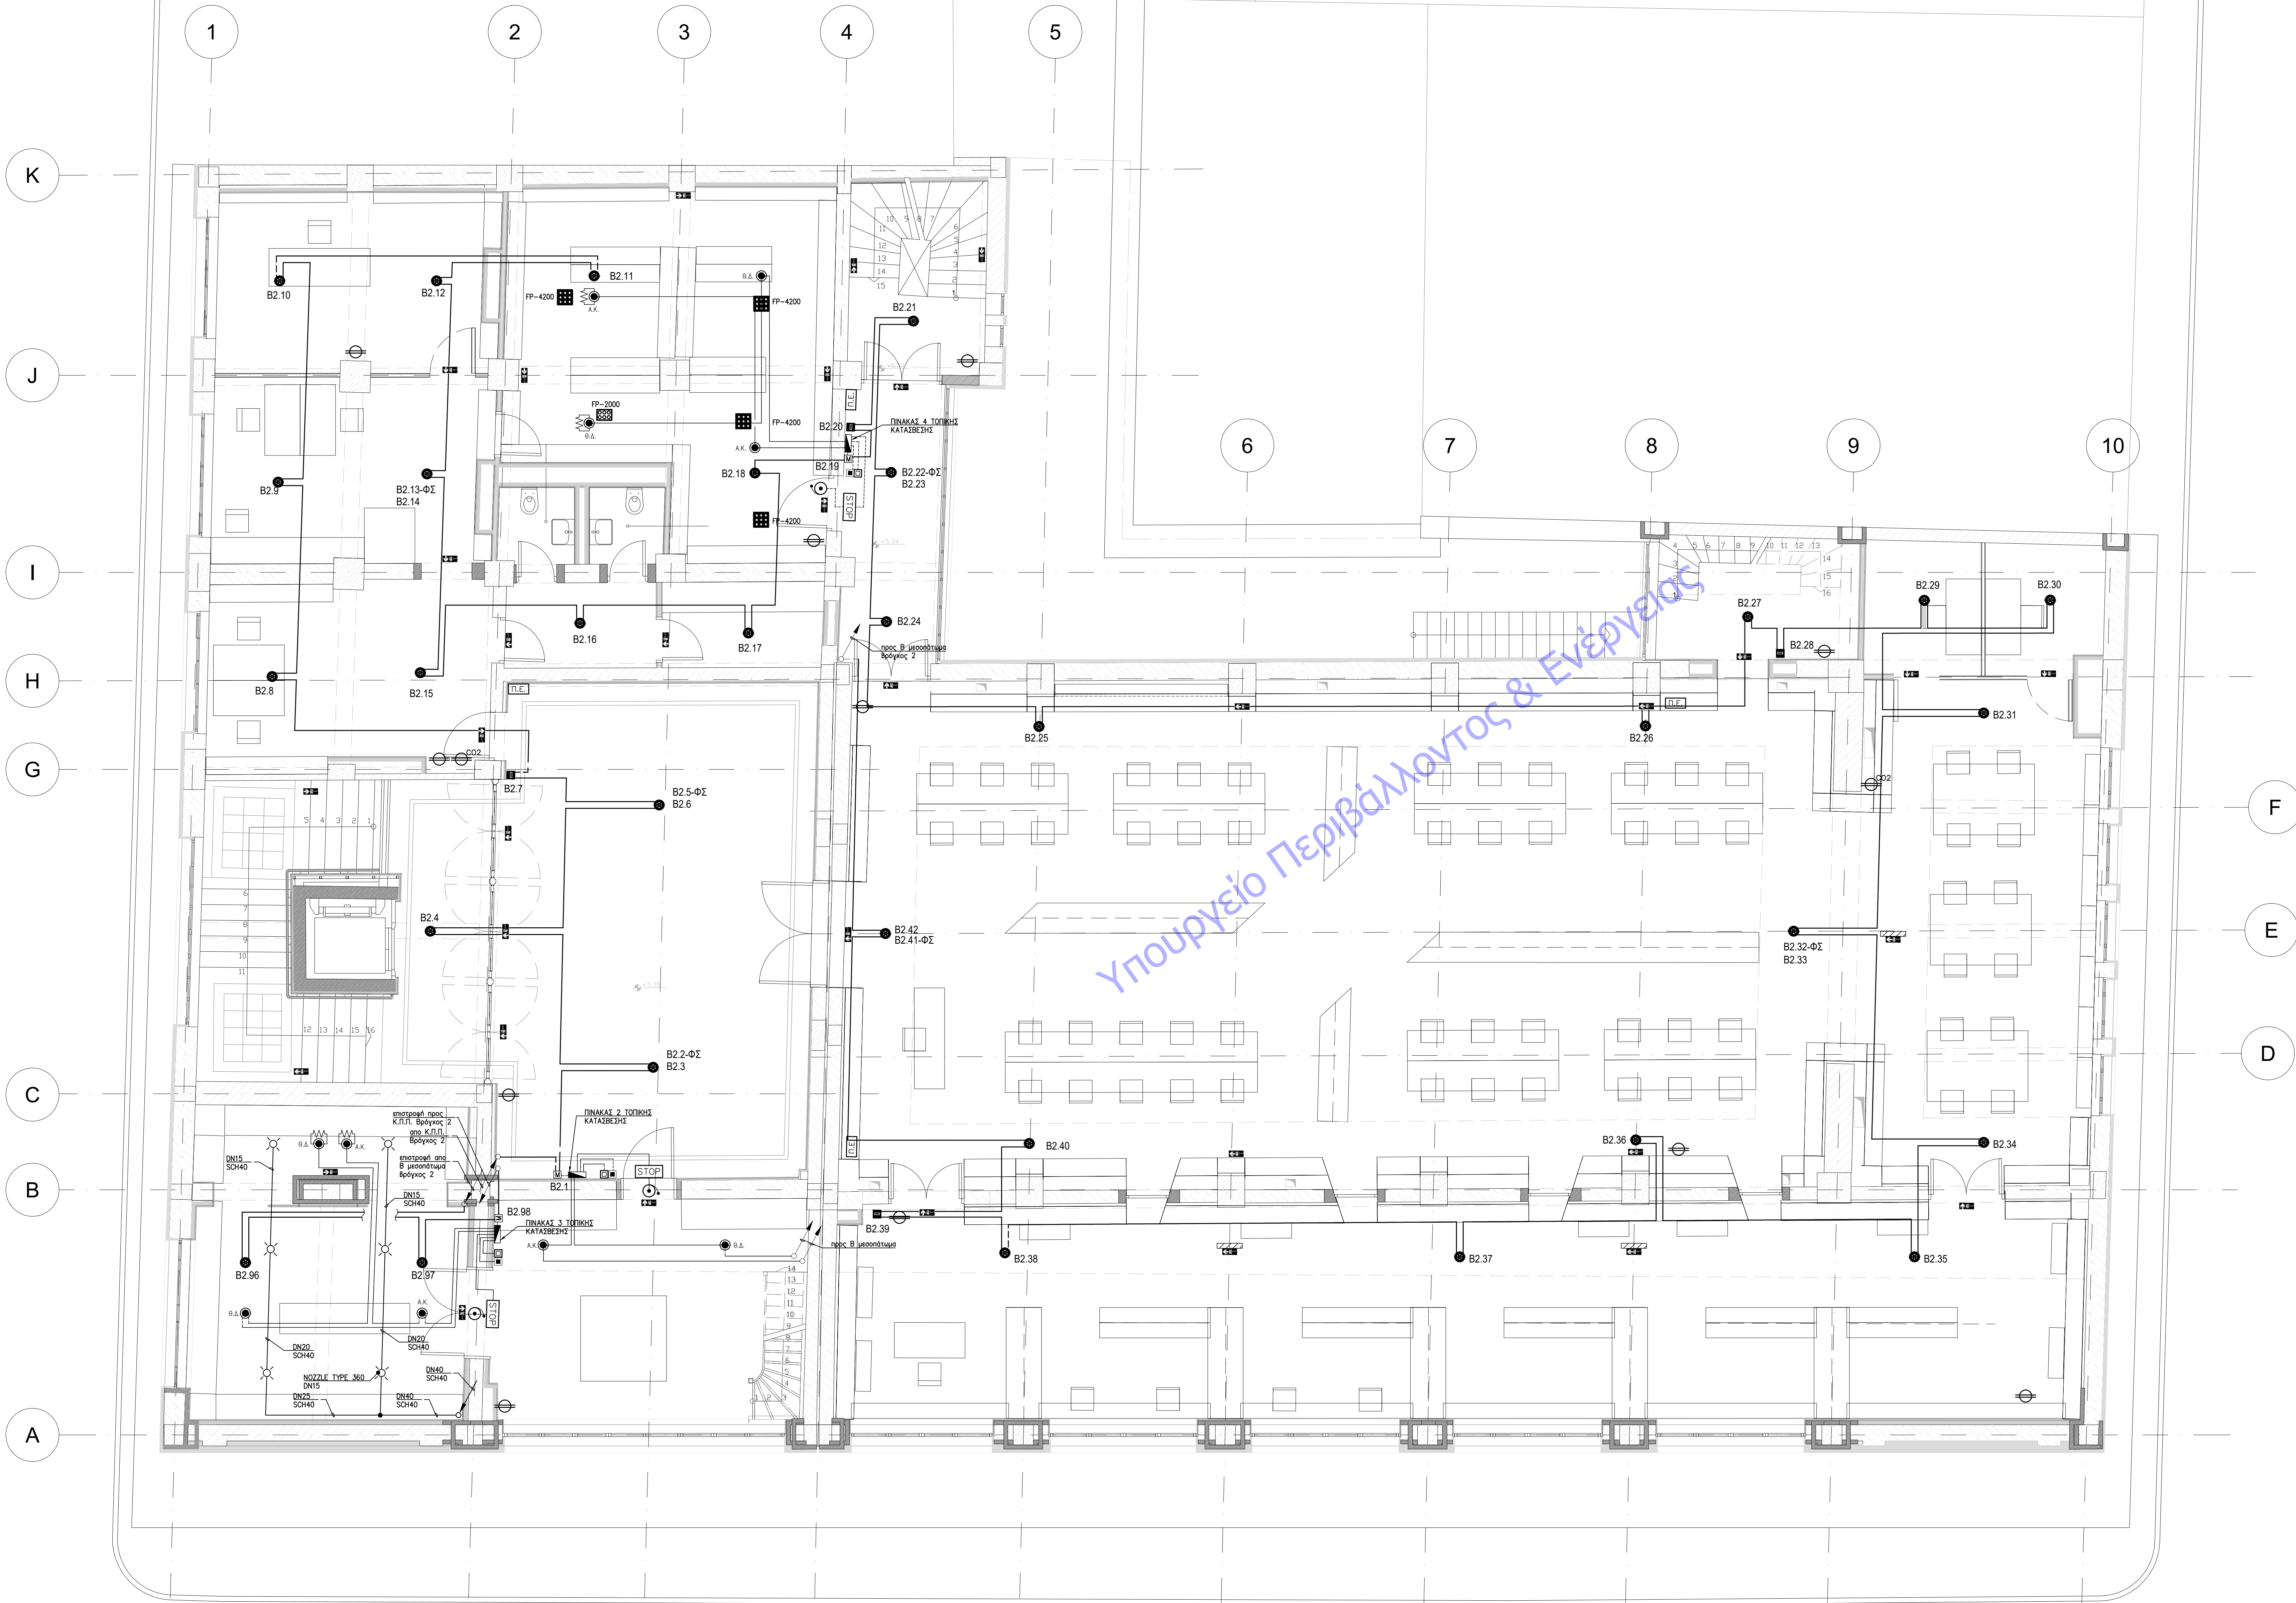

ΥΠΟΜΝΗΜΑ ΣΥΜΒΟΛΩΝ	
ΚΑΤΩΗ	ΠΕΡΙΓΡΑΦΗ
	ΦΩΤΙΣΤΙΚΟ ΑΣΦΑΛΕΙΑΣ ΕΙΣΟΔΟΥ
	ΦΩΤΙΣΤΙΚΟ ΑΣΦΑΛΕΙΑΣ ΟΔΕΥΣΗΣ
	ΦΩΤΙΣΤΙΚΟ ΑΣΦΑΛΕΙΑΣ ΚΡΕΜΑΣΤΟ
	ΠΥΡΟΣΒΕΣΤΗΡΑΣ ΣΗΡΗΣ ΣΚΟΝΗΣ ΦΟΡΗΤΟΣ 6kg
	ΠΥΡΟΣΒΕΣΤΗΡΑΣ ΔΙΟΞΕΙΔΙΟΥ ΤΟΥ ΑΝΘΡΑΚΑ 5kg
	ΠΥΡΟΣΒΕΣΤΙΚΟ ΕΡΜΑΡΙΟ ΜΕ ΕΥΚΑΜΠΤΟ ΣΩΛΗΝΑ ΔΙΑΤΟΜΗΣ 3/4", ΜΗΚΟΥΣ 20m, ΜΕ ΚΑΤΑΛΛΗΛΟΥ ΤΥΠΟΥ ΑΚΡΟΥΣΙΟ ΚΑΙ ΜΟΝΙΜΑ ΣΥΝΔΕΔΕΜΕΝΟ ΜΕ ΤΟ ΔΙΚΤΥΟ ΥΔΡΕΥΣΗΣ.
	ΑΝΙΧΝΕΥΤΗΣ ΚΑΠΝΟΥ-ΑΝΑΛΟΓΙΚΟΣ
	ΑΝΙΧΝΕΥΤΗΣ ΚΑΠΝΟΥ-ΑΝΑΛΟΓΙΚΟΣ ΕΝΤΟΣ ΨΕΥΔΟΡΘΗΣ
	ΘΕΡΜΟΔΙΑΦΟΡΙΚΟΣ ΑΝΙΧΝΕΥΤΗΣ-ΑΝΑΛΟΓΙΚΟΣ
	Α.Κ.
	ΑΝΙΧΝΕΥΤΗΣ ΚΑΠΝΟΥ-ΑΠΛΟΣ
	Θ.Δ.
	ΘΕΡΜΟΔΙΑΦΟΡΙΚΟΣ ΑΝΙΧΝΕΥΤΗΣ-ΑΠΛΟΣ
	ΦΑΡΟΣΕΙΡΗΝΑ ΑΝΑΛΟΓΙΚΗ ΟΡΟΦΗΣ
	ΜΠΟΥΤΟΝ ΑΝΑΓΓΕΛΕΙΑΣ ΠΥΡΚΑΓΙΑΣ
	ΦΑΡΟΣΕΙΡΗΝΑ ΑΝΑΛΟΓΙΚΗ ΕΠΙΤΟΧΙΑ
	ΚΑΛΩΔΙΟ ΠΥΡΑΝΤΟΧΟ 2X1,5 mm²
	ΚΑΤΑΚΟΡΥΦΗ ΟΔΕΥΣΗ ΚΑΛΩΔΙΩΝ (ΑΛΛΑΓΗ ΕΠΙΠΕΔΟΥ) ΠΡΟΣ ΚΑΤΩΤΕΡΟ ΕΠΙΠΕΔΟ - ΑΠΟ ΑΝΩΤΕΡΟ ΕΠΙΠΕΔΟ - ΑΠΟ ΑΝΩΤΕΡΟ ΠΡΟΣ ΚΑΤΩΤΕΡΟ ΕΠΙΠΕΔΟ (ΑΝΤΙΣΤΟΙΧΑ) ΑΛΛΑΓΗ ΣΤΑΘΜΗΣ ΟΔΕΥΣΗΣ ΚΑΛΩΔΙΩΝ ΣΤΟ ΕΠΙΠΕΔΟ
	SPRINKLER ΚΑΤΑΣΒΕΣΗΣ
	ΠΙΝΑΚΑΣ ΠΥΡΑΝΙΧΝΕΥΣΗΣ ΑΝΑΛΟΓΙΚΟΣ
	ΠΙΝΑΚΑΣ ΚΑΤΑΣΒΕΣΗΣ
	ΜΠΟΥΤΟΝ ΑΚΥΡΩΣΗΣ ΚΑΤΑΣΒΕΣΗΣ
	ΜΠΟΥΤΟΝ ΕΝΕΡΓΟΠΟΙΗΣΗΣ ΚΑΤΑΣΒΕΣΗΣ
	MODULE ΔΙΑΣΥΝΔΕΣΗΣ ΤΟΠΙΚΟΥ ΠΙΝΑΚΑ ΚΑΤΑΣΒΕΣΗΣ ΜΕ ΚΕΝΤΡΙΚΟ ΠΙΝΑΚΑ ΠΥΡΑΝΙΧΝΕΥΣΗΣ
	ΚΟΥΔΟΥΝΙ ΠΡΟΣΥΝΑΓΕΡΜΟΥ ΚΑΤΑΣΒΕΣΗΣ
	ΦΩΤΙΣΤΙΚΟ STOP ΑΕΡΙΟ
	ΓΕΝΝΗΤΡΙΑ ΑΕΡΟΥΜΑΤΟΣ ΚΑΤΑΣΒΕΣΗΣ
	ΟΝΟΜΑΣΙΑ ΚΥΚΛΩΜΑΤΩΝ ΦΑΡΟΣΕΙΡΗΝΑ (ΚΟΙΝΗ ΒΑΣΗ ΜΕ ΑΝΙΧΝΕΥΤΗ) ΑΥΣΙΩΝ ΑΡΙΘΜΟΣ ΔΙΕΥΘΥΝΣΗΣ ΥΛΙΚΟΥ ΑΥΣΙΩΝ ΑΡΙΘΜΟΣ ΚΥΚΛΩΜΑΤΟΣ ΣΥΝΤΟΜΟΓΡΑΦΙΑ ΚΥΚΛΩΜΑΤΟΣ (ΒΡΟΓΧΟΣ)

ΣΗΜΕΙΩΣΕΙΣ:
-Η σχετική απόσταση από την είσοδο του κτιρίου είναι μεγαλύτερη από 10m.
-Το σχέδιο βασίζεται στην αποτίμηση που δόθηκε από την Τεχνική Υπηρεσία των Αρχών Πυροσβεστικής. Δεν ενδεχόμενα να υπάρχουν διαφορές των προτάσεων πρέπει να επιβεβαιωθούν από τον εργολάβο.

ΕΚΔΟΣΗ	ΤΡΟΠΟΠΟΙΗΣΕΙΣ	ΗΜΕΡΟΜΗΝΙΑ
01		

ΕΡΓΟ
ΣΥΝΤΗΡΗΣΗ - ΑΝΑΚΑΙΝΙΣΗ ΚΑΙ ΕΝΕΡΓΕΙΑΚΗ ΑΝΑΒΑΘΜΙΣΗ ΤΗΣ ΔΗΜΟΤΙΚΗΣ ΒΙΒΛΙΟΘΗΚΗΣ ΠΑΤΡΕΩΝ
ΔΙΟΙΚΗΤΗΣ
ΔΗΜΟΣ ΠΑΤΡΕΩΝ
ΜΕΛΕΤΗ
ΗΛΕΚΤΡΟΜΗΧΑΝΟΛΟΓΙΚΗ ΜΕΛΕΤΗ
ΣΤΑΔΙΟ
ΜΕΛΕΤΗ ΕΦΑΡΜΟΓΗΣ

ΤΙΤΛΟΣ ΣΧΕΔΙΟΥ
ΚΑΤΩΗ Α' ΟΡΟΦΟΥ ΕΝΕΡΓΗΤΙΚΗ ΠΥΡΟΠΡΟΣΤΑΣΙΑ

ΑΡΙΘΜΟΣ ΣΧΕΔΙΟΥ ΠΥΡ-03	ΕΚΔΟΣΗ 01
ΗΜΕΡΟΜΗΝΙΑ ΙΑΝΟΥΑΡΙΟΣ 2022	ΚΙΛΙΜΑΚΙ 1:50
ΟΝΟΜΑ ΑΡΧΕΙΟΥ	ΚΩΔΙΚΟΣ ΕΡΓΟΥ

ΑΡΧΙΤΕΚΤΟΝΙΚΗ ΜΕΛΕΤΗ
ΒΕΤΑΠΑΝ Α.Ε.Μ.
ΑΡΕΤΟΥΣΑΧΗ 1, 10570 ΑΘΗΝΑ, ΤΗΛ: 210 75 15 106, EMAIL: betapan@betapan.gr

ΣΤΑΤΙΚΗ ΜΕΛΕΤΗ
Γραφείο Στατικής Μελέτων
Παναγιώτης Παναγιωτοπούλος & Συνεργάτες
Κ. ΕΚΔΑΡΜΗΝΟΥΔΟΥ 18, 11473 ΑΘΗΝΑ, ΤΗΛ: 210 64 83 275

ΗΛΕΚΤΡΟΜΗΧΑΝΟΛΟΓΙΚΗ ΜΕΛΕΤΗ
Γραφείο Ηλεκτρομηχανολογικών Μελέτων
Κωνσταντίνος Χόντος & Συνεργάτες
ΟΜΗΡΟΥ 16, 10563 ΑΘΗΝΑ, ΤΗΛ: 210 26 34 209

ΧΟΝΤΟΣ Ε. ΚΩΝΣΤΑΝΤΙΝΟΣ
ΜΗΧΑΝΟΛΟΓΟΣ ΜΗΧΑΝΙΚΟΣ Ε.Μ.
ΑΡ.ΜΗΤΡΩΟΥ Τ.Ε.Ε. 88271
ΟΜΗΡΟΥ 16 - ΧΑΛΑΝΔΡΙ Τ.Ε. 15302
ΤΗΛ.: 210 2634209 - 6936144206