


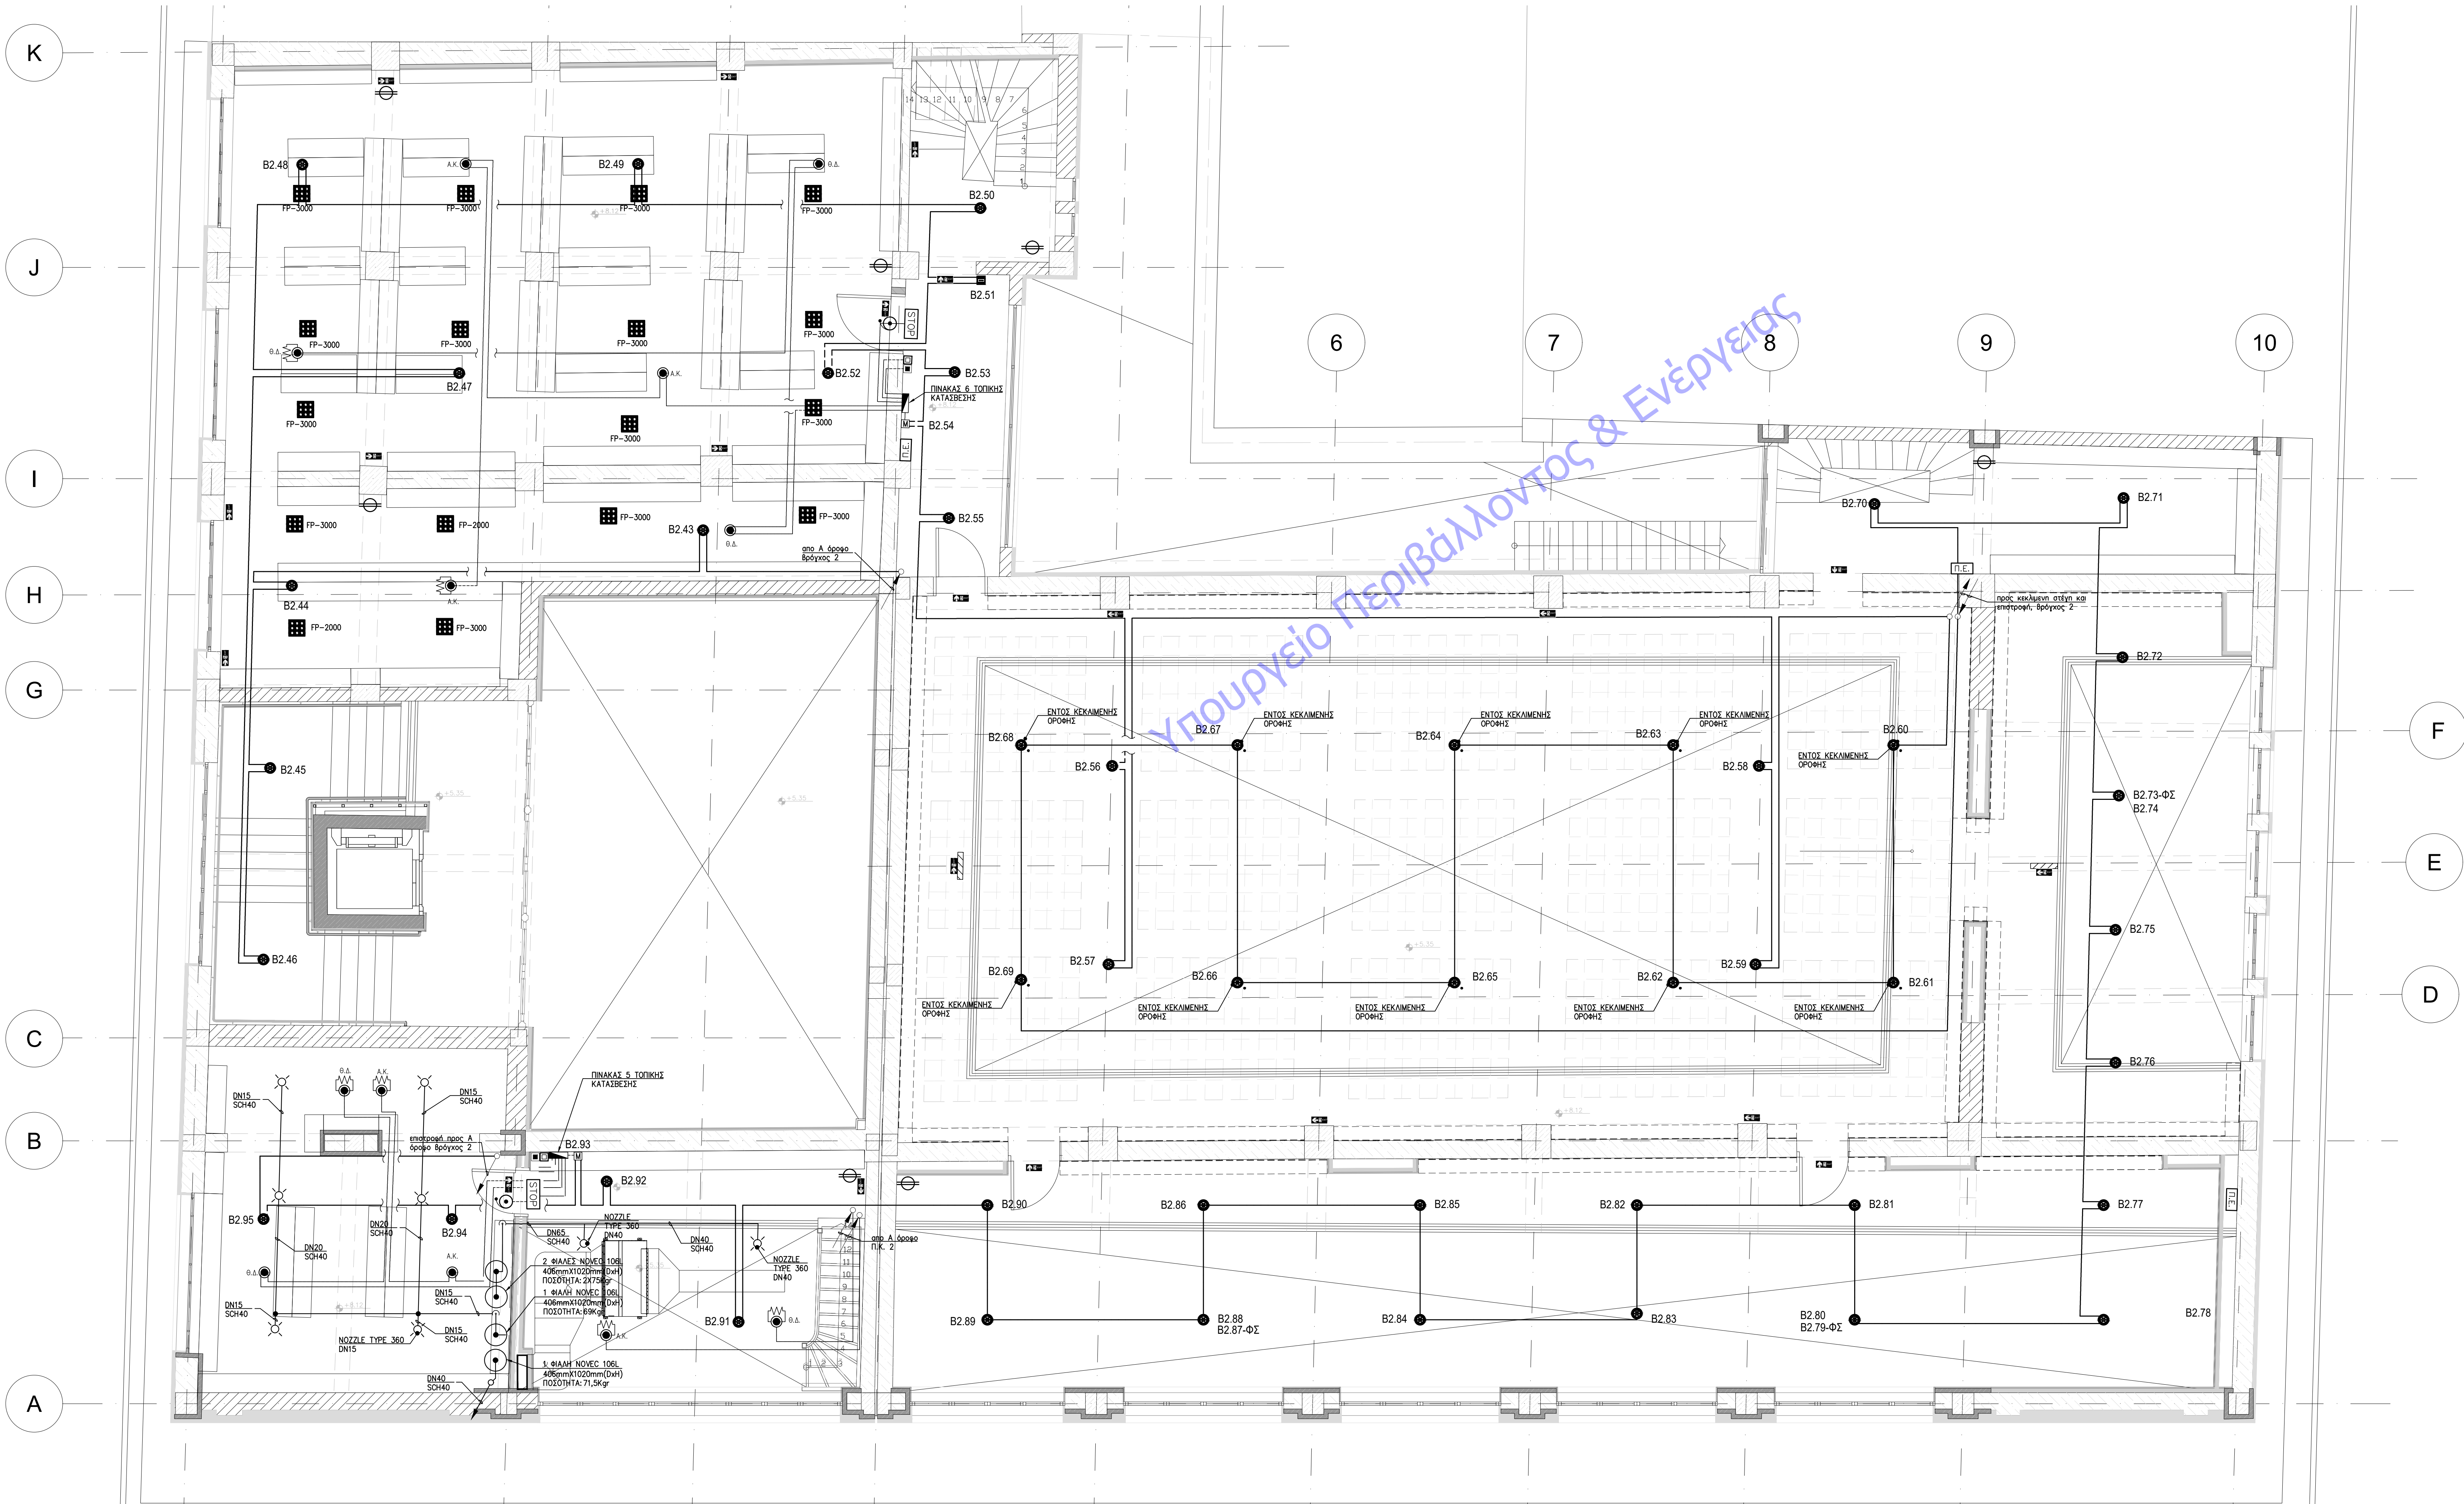

ΥΠΟΜΝΗΜΑ ΣΥΜΒΟΛΩΝ	
ΚΑΤΩΗ	ΠΕΡΙΓΡΑΦΗ
	ΦΩΤΙΣΤΙΚΟ ΑΣΦΑΛΕΙΑΣ ΕΞΟΔΟΥ
	ΦΩΤΙΣΤΙΚΟ ΑΣΦΑΛΕΙΑΣ ΟΔΕΥΣΗΣ
	ΦΩΤΙΣΤΙΚΟ ΑΣΦΑΛΕΙΑΣ ΚΡΕΜΑΣΤΟ
	ΠΥΡΟΣΒΕΣΤΗΡΑΣ ΞΗΡΗΣ ΣΚΟΝΗΣ ΦΟΡΤΙΟΣ 6Kgr
	ΠΥΡΟΣΒΕΣΤΗΡΑΣ ΔΙΟΞΕΙΔΙΟΥ ΤΟΥ ΑΝΘΡΑΚΑ 5kgr
	ΠΥΡΟΣΒΕΣΤΙΚΟ ΕΡΜΑΡΙΟ ΜΕ ΕΥΚΛΗΠΤΟ ΣΩΛΗΝΑ ΔΙΑΤΟΜΗΣ 3/4", ΜΗΚΟΥΣ 20m, ΜΕ ΚΑΤΑΛΛΗΛΟΥ ΤΥΠΟΥ ΑΚΡΟΦΥΣΙΟ ΚΑΙ ΜΟΝΙΜΑ ΣΥΝΔΕΔΕΜΕΝΟ ΜΕ ΤΟ ΔΙΚΤΥΟ ΥΔΡΕΥΣΗΣ.
	ΑΝΙΧΝΕΥΤΗΣ ΚΑΠΝΟΥ-ΑΝΑΛΟΓΙΚΟΣ
	ΑΝΙΧΝΕΥΤΗΣ ΚΑΠΝΟΥ-ΑΝΑΛΟΓΙΚΟΣ ΕΝΤΟΣ ΨΕΥΔΟΡΟΦΗΣ
	ΘΕΡΜΟΔΙΑΦΟΡΙΚΟΣ ΑΝΙΧΝΕΥΤΗΣ-ΑΝΑΛΟΓΙΚΟΣ
	Α.Κ.
	ΑΝΙΧΝΕΥΤΗΣ ΚΑΠΝΟΥ-ΑΠΛΟΣ
	Θ.Δ.
	ΘΕΡΜΟΔΙΑΦΟΡΙΚΟΣ ΑΝΙΧΝΕΥΤΗΣ-ΑΠΛΟΣ
	ΦΑΡΟΣΕΙΡΗΝΑ ΑΝΑΛΟΓΙΚΗ ΟΡΟΦΗΣ
	ΜΠΟΥΤΟΝ ΑΝΑΓΓΕΛΙΑΣ ΠΥΡΚΑΓΙΑΣ
	ΦΑΡΟΣΕΙΡΗΝΑ ΑΝΑΛΟΓΙΚΗ ΕΠΙΤΟΧΙΑ
	ΚΑΛΩΔΙΟ ΠΥΡΑΝΤΟΧΟ 2Χ1,5 mm ²
	ΚΑΤΑΚΟΡΥΦΗ ΟΔΕΥΣΗ ΚΑΛΩΔΙΩΝ (ΑΛΛΑΓΗ ΕΠΙΠΕΔΟΥ) ΠΡΟΣ ΚΑΤΩΤΕΡΟ ΕΠΙΠΕΔΟ - ΑΠΟ ΑΝΩΤΕΡΟ ΕΠΙΠΕΔΟ - ΑΠΟ ΑΝΩΤΕΡΟ ΠΡΟΣ ΚΑΤΩΤΕΡΟ ΕΠΙΠΕΔΟ (ΑΝΤΙΣΤΟΙΧΑ)
	ΑΛΛΑΓΗ ΣΤΑΘΜΗΣ ΟΔΕΥΣΗΣ ΚΑΛΩΔΙΩΝ ΣΤΟ ΕΠΙΠΕΔΟ
	SPRINKLER ΚΑΤΑΣΒΕΣΗΣ
	ΠΙΝΑΚΑΣ ΠΥΡΑΝΙΧΝΕΥΣΗΣ ΑΝΑΛΟΓΙΚΟΣ
	ΠΙΝΑΚΑΣ ΚΑΤΑΣΒΕΣΗΣ
	ΜΠΟΥΤΟΝ ΑΚΥΡΩΣΗΣ ΚΑΤΑΣΒΕΣΗΣ
	ΜΠΟΥΤΟΝ ΕΝΕΡΓΟΠΟΙΗΣΗΣ ΚΑΤΑΣΒΕΣΗΣ
	MODULE ΔΙΑΣΥΝΔΕΣΗΣ ΤΟΠΙΚΟΥ ΠΙΝΑΚΑ ΚΑΤΑΣΒΕΣΗΣ ΜΕ ΚΕΝΤΡΙΚΟ ΠΙΝΑΚΑ ΠΥΡΑΝΙΧΝΕΥΣΗΣ
	ΚΟΥΔΟΥΝΙ ΠΡΟΣΥΝΑΓΕΡΜΟΥ ΚΑΤΑΣΒΕΣΗΣ
	ΦΩΤΙΣΤΙΚΟ STOP ΑΕΡΙΟ
	ΓΕΝΗΤΡΙΑ ΑΕΡΟΛΥΜΑΤΟΣ ΚΑΤΑΣΒΕΣΗΣ
	ΟΝΟΜΑΣΙΑ ΚΥΚΛΩΜΑΤΟΣ ΦΑΡΟΣΕΙΡΗΝΑ (ΚΟΙΝΗ ΒΑΣΗ ΜΕ ΑΝΙΧΝΕΥΤΗ) ΛΥΣΗΝ ΑΡΙΘΜΟΣ ΔΙΕΥΘΥΝΣΗΣ ΥΛΙΚΟΥ ΛΥΣΗΝ ΑΡΙΘΜΟΣ ΚΥΚΛΩΜΑΤΟΣ ΣΥΝΤΟΜΟΓΡΑΦΙΑ ΚΥΚΛΩΜΑΤΟΣ (ΒΡΟΓΧΟΣ)

ΣΗΜΕΙΩΣΕΙΣ:
-Η οριζόντια απόσταση από την κεντρική οριζόντια στην οποία είναι τοποθετημένο το σύστημα είναι 14.53
-Το σύστημα βασίζεται στην αποστολή του δαχτυλίου από την Τοπική Υπηρεσία των Δομών Πάτρων. Όλες οι δομές είναι υποχρεωμένες να τοποθετούνται πρώτα να επιβεβαιωθούν από την εργασία.

ΕΚΔΟΣΗ	ΤΡΟΠΟΠΟΙΗΣΕΙΣ	ΗΜΕΡΟΜΗΝΙΑ
--------	---------------	------------

ΕΡΓΟ
ΣΥΝΤΗΡΗΣΗ - ΑΝΑΚΑΙΝΙΣΗ ΚΑΙ ΕΝΕΡΓΕΙΑΚΗ ΑΝΑΒΑΘΜΙΣΗ ΤΗΣ ΔΗΜΟΤΙΚΗΣ ΒΙΒΛΙΟΘΗΚΗΣ ΠΑΤΡΕΩΝ

ΙΔΙΟΚΤΗΤΗΣ
ΔΗΜΟΣ ΠΑΤΡΕΩΝ

ΜΕΛΕΤΗ
ΗΛΕΚΤΡΟΜΗΧΑΝΟΛΟΓΙΚΗ ΜΕΛΕΤΗ

ΣΤΑΔΙΟ
ΜΕΛΕΤΗ ΕΦΑΡΜΟΓΗΣ

ΤΙΤΛΟΣ ΣΧΕΔΙΟΥ
ΚΑΤΩΗ ΜΕΣΟΠΑΤΩΜΑΤΟΣ ΟΡΟΦΟΥ ΕΝΕΡΓΗΤΙΚΗΣ ΠΥΡΟΠΡΟΣΤΑΣΙΑ

ΑΡΙΘΜΟΣ ΣΧΕΔΙΟΥ ΠΥΡ-04	ΕΚΔΟΣΗ 01
ΗΜΕΡΟΜΗΝΙΑ ΙΑΝΟΥΑΡΙΟΣ 2022	ΚΙΛΙΜΑΚΙ 1:50
ΟΝΟΜΑ ΑΡΧΕΙΟΥ	ΚΩΔΙΚΟΣ ΕΡΓΟΥ

ΑΡΧΙΤΕΚΤΟΝΙΚΗ ΜΕΛΕΤΗ
ΒΕΤΑΠΑΝ Α.Ε.Μ.
ΑΡΧΙΤΕΚΤΟΝΙΚΗ 1, 100% ΑΣΦΑΛΙΑ, ΤΗΛ: 210 2634209, FAX: 210 2634208, EMAIL: betapan@betapan.gr

ΣΤΑΤΙΚΗ ΜΕΛΕΤΗ
Γραφείο Στατικής Μελέτης
Παναγιώτης Παναγιωτοπούλου & Συνεργάτες
Κ. ΕΛΛΗΝΟΡΕΥΣΤΟΥ 18, 11473 ΑΘΗΝΑ, ΤΗΛ: 210 64 83 275

ΗΛΕΚΤΡΟΜΗΧΑΝΟΛΟΓΙΚΗ ΜΕΛΕΤΗ
Γραφείο Ηλεκτρομηχανολογικών Μελετών
Κωνσταντίνος Χόντος & Συνεργάτες
ΟΜΗΡΟΥ 18, 1056 ΑΘΗΝΑ, ΤΗΛ: 210 2634209

ΧΟΝΤΟΣ Ε. ΚΩΝΣΤΑΝΤΙΝΟΣ
ΜΗΧΑΝΟΛΟΓΟΣ ΜΗΧΑΝΙΚΟΣ Ε.Μ.
ΑΡ. ΜΗΤΡΩΟΥ Τ.Ε.Ε. 88271
ΟΜΗΡΟΥ 18 - ΧΑΛΑΝΔΡΙ Τ.Ε.Ε. 14532
ΤΗΛ: 210 2634209 - 6936144206