


ΔΩΜΑ

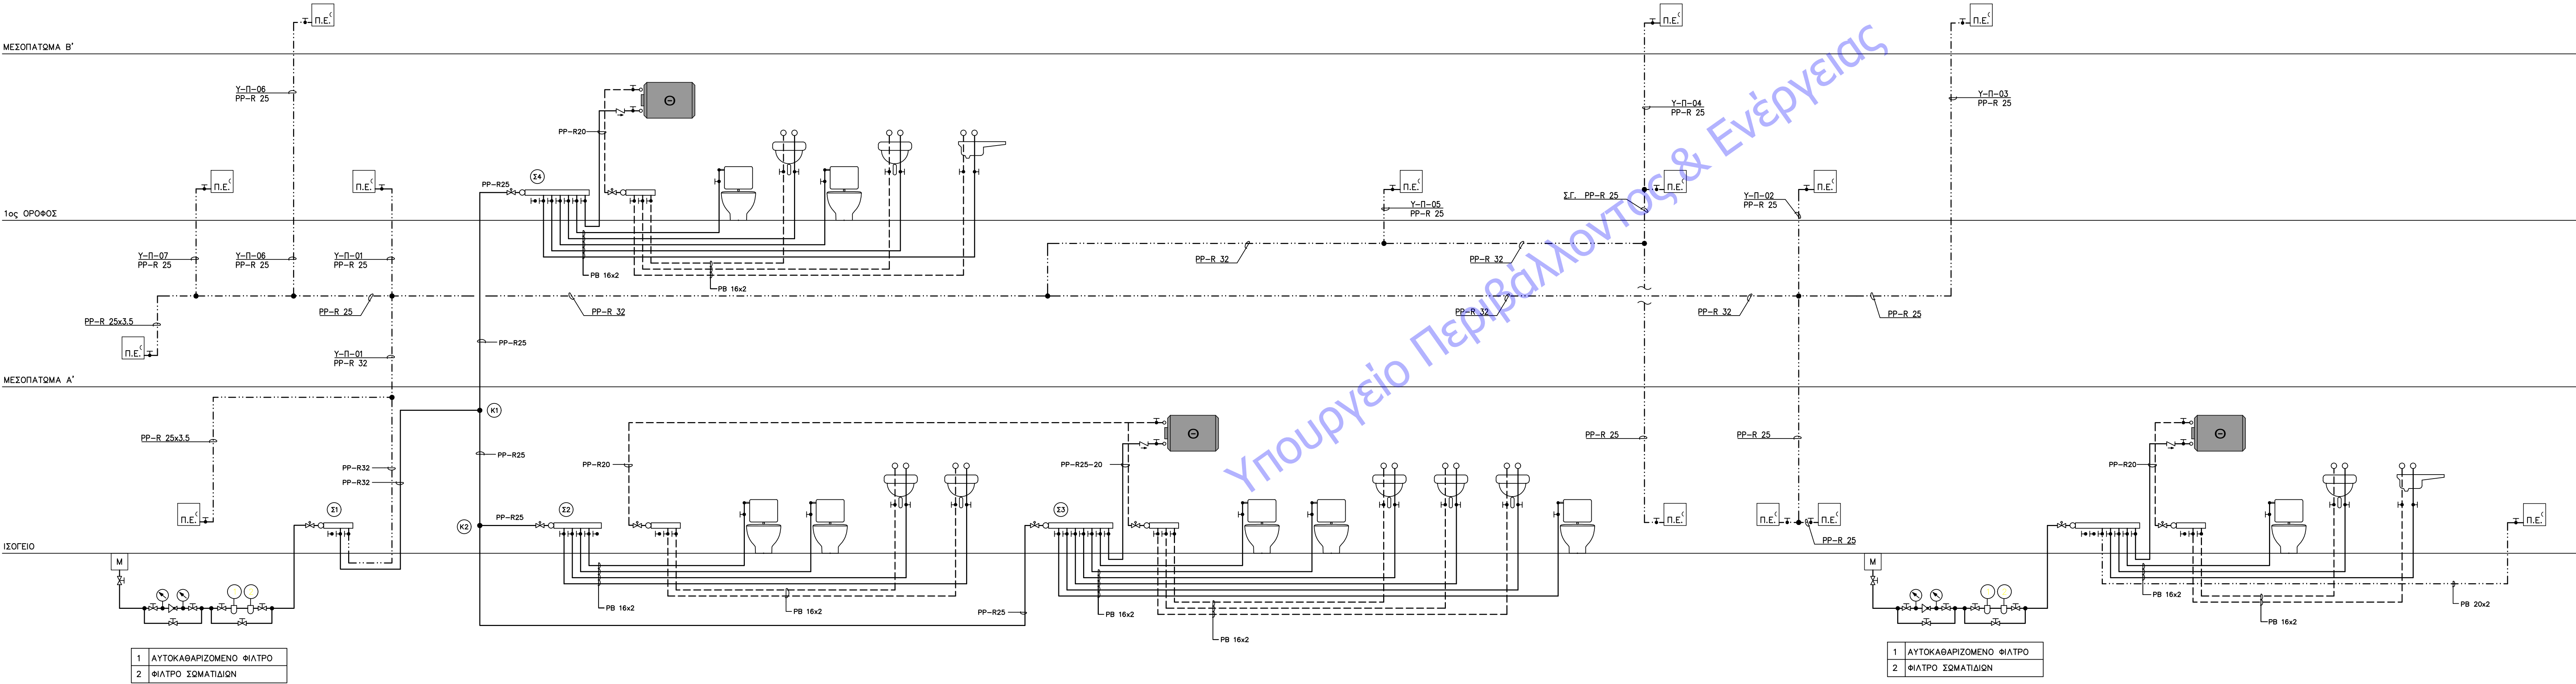

ΥΠΟΜΝΗΜΑ ΣΩΛΗΝΟΣΕΩΝ ΥΔΡΕΥΣΗΣ	
ΚΑΤΟΧΗ	ΠΕΡΙΓΡΑΦΗ
	ΣΩΛΗΝΑΣ ΚΡΥΟΥ ΝΕΡΟΥ ΑΠΟ ΕΥΦΡΑΓΜΜΟ ΠΛΑΣΤΙΚΟ ΣΩΛΗΝΑ ΠΟΛΥΠΡΟΤΥΝΕΝΟΥ ΤΥΠΟΥ FASER PB 20bar – SDR 14, 3 ΣΤΡΩΣΗΝ ΑΠΟ PP-RB01 ΜΕ ΣΥΝΤΕΛΕΣΤΗ ΔΙΑΤΟΜΗΣ 0,03 ΚΑΤΑΛΛΗΛΟΣ ΓΙΑ ΠΟΣΜΟ ΝΕΡΟ, ΕΙΣΤΕΡΗΣ ΔΙΑΜΕΤΡΟΥ 25mm ΚΑΙ ΠΛΑΚΟΥΣ 3,5mm
	ΣΩΛΗΝΑΣ ΖΕΣΤΟΥ ΝΕΡΟΥ ΑΠΟ ΕΥΦΡΑΓΜΜΟ ΠΛΑΣΤΙΚΟ ΣΩΛΗΝΑ ΠΟΛΥΠΡΟΤΥΝΕΝΟΥ ΤΥΠΟΥ FASER PB 20bar – SDR 14, 3 ΣΤΡΩΣΗΝ ΑΠΟ PP-RB01 ΜΕ ΣΥΝΤΕΛΕΣΤΗ ΔΙΑΤΟΜΗΣ 0,03 ΚΑΤΑΛΛΗΛΟΣ ΓΙΑ ΠΟΣΜΟ ΝΕΡΟ, ΕΙΣΤΕΡΗΣ ΔΙΑΜΕΤΡΟΥ 25mm ΚΑΙ ΠΛΑΚΟΥΣ 2,8mm
	ΣΩΛΗΝΑΣ ΚΡΥΟΥ-ΖΕΣΤΟΥ ΝΕΡΟΥ ΑΠΟ ΕΥΦΡΑΓΜΜΟ ΠΛΑΣΤΙΚΟ ΣΩΛΗΝΑ ΠΟΛΥΠΡΟΤΥΝΕΝΟΥ PB 4133, PM02m ΚΑΤΑΛΛΗΛΟΣ ΓΙΑ ΠΟΣΜΟ ΝΕΡΟ, ΕΙΣΤΕΡΗΣ ΔΙΑΜΕΤΡΟΥ 16mm ΚΑΙ ΠΛΑΚΟΥΣ 2mm
	ΣΩΛΗΝΑΣ ΝΕΡΟΥ ΑΠΛΟΥ ΥΔΡΟΔΟΤΙΚΟΥ ΔΙΚΤΥΟΥ ΑΠΟ ΕΥΦΡΑΓΜΜΟ ΠΛΑΣΤΙΚΟ ΣΩΛΗΝΑ ΠΟΛΥΠΡΟΤΥΝΕΝΟΥ ΤΥΠΟΥ FASER RED PIPE SDR 7,4/61
	ΚΑΤΑΚΟΡΥΦΗ ΑΝΟΔΟΣ / ΚΑΝΟΔΟΣ ΑΠΟ ΤΟ ΕΠΙΠΕΔΟ ΠΡΟΣ ΑΝΩΤΕΡΟ/ΚΑΤΩΤΕΡΟ ΕΠΙΠΕΔΟ ΕΥΦΡΑΓΜΜΟΥ ΠΛΑΣΤΙΚΟΥ ΣΩΛΗΝΑ ΚΡΥΟΥ ΝΕΡΟΥ / ΖΕΣΤΟΥ ΝΕΡΟΥ
	ΑΛΛΑΓΗ ΣΤΑΘΜΗΣ ΑΓΩΓΟΥ ΕΠΙ ΤΟΥ ΙΔΙΟΥ ΕΠΙΠΕΔΟΥ
	ΔΙΑΚΟΠΤΗΣ ΝΕΡΟΥ ΤΥΠΟΥ ΜΙΝΙ Ή ΓΩΝΙΑΚΟΣ ΔΙΑΚΟΠΤΗΣ ΣΥΝΔΕΣΗΣ ΥΠΟΔΟΧΩΝ
	ΒΑΝΝΑ ΤΥΠΟΥ ΣΦΑΙΡΟΚΡΟΥΝΟΥ (BALL VALVE)
	ΒΑΝΝΑ ΤΥΠΟΥ ΠΕΤΑΛΟΥΔΑΣ (BUTTERFLY VALVE)
	ΒΑΛΒΙΔΑ ΑΝΤΙΠΙΣΤΡΟΦΗΣ (CHECK VALVE)
	ΦΙΛΤΡΟ ΝΕΡΟΥ
	ΜΕΙΩΤΗΡΑΣ ΠΙΕΣΗΣ
	ΤΟΠΙΚΟΣ ΣΥΛΛΕΚΤΗΣ ΚΡΥΟΥ-ΖΕΣΤΟΥ ΝΕΡΟΥ
	ΗΛΕΚΤΡΙΚΟΣ ΘΕΡΜΟΣΤΑΘΜΙΑΣ ΟΡΙΖΟΝΤΙΑΣ ΤΟΠΟΘΕΤΗΣΗΣ
	ΠΥΡΟΣΒΕΣΤΙΚΟ ΕΡΜΑΡΙΟ
	ΦΡΕΑΤΙΟ ΜΕΤΡΗΤΗ ΥΔΡΕΥΣΗΣ ΟΡΘΟΓΩΝΙΟ ΑΝΑΓΡΑΦΟΜΕΝΩΝ ΔΙΑΣΤΑΣΕΩΝ
ΠΑΡΑΤΗΡΗΣΕΙΣ	
1. Η ΕΓΚΑΤΑΣΤΑΣΗ ΘΑ ΓΙΝΕΙ ΣΥΜΦΩΝΑ ΜΕ ΤΟΥΣ ΙΣΧΥΟΝΤΕΣ ΚΑΝΟΝΙΣΜΟΥΣ. 2. ΤΟ ΠΡΩΤΕΙΟΝ ΔΙΚΤΥΟ ΥΔΡΕΥΣΗΣ (ΜΕΤΑ ΤΟΥΣ ΣΥΛΛΕΚΤΕΣ) ΘΑ ΓΙΝΕΙ ΑΠΟ ΕΥΦΡΑΓΜΜΟΥΣ ΠΛΑΣΤΙΚΟΥΣ ΣΩΛΗΝΕΣ ΠΟΛΥΠΡΟΤΥΝΕΝΟΥ (PP) ΤΟ ΔΕΥΤΕΡΙΟΝ ΔΙΚΤΥΟ (ΜΕΤΑ ΤΟΥΣ ΣΥΛΛΕΚΤΕΣ) ΘΑ ΓΙΝΕΙ ΜΕ ΕΥΚΑΜΙΤΟΥΣ ΠΛΑΣΤΙΚΟΥΣ ΣΩΛΗΝΕΣ ΠΟΛΥΠΡΟΤΥΝΕΝΟΥ (PPB). 3. Η ΕΓΚΑΤΑΣΤΑΣΗ ΘΑ ΔΟΜΗΘΕΙ, ΠΑΡΟΥΣΙΑ ΤΗΣ ΕΠΙΘΕΩΝΗΣ, ΣΥΜΦΩΝΑ ΜΕ ΤΟΥΣ ΚΑΝΟΝΙΣΜΟΥΣ ΚΑΙ ΤΙΣ ΟΔΗΓΙΕΣ ΤΗΣ ΕΠΙΘΕΩΝΗΣ. 4. ΟΜΕΙ ΟΙ ΣΩΛΗΝΕΣ ΖΕΣΤΟΥ ΝΕΡΟΥ ΘΑ ΜΟΝΩΘΟΥΝ ΣΥΜΦΩΝΑ ΜΕ ΤΟΥΣ ΚΑΝΟΝΙΣΜΟΥΣ ΚΑΙ ΤΟΝ ΚΩΔΙΚΑ. 5. ΟΜΕΙ ΟΙ ΣΥΛΛΕΚΤΕΣ ΘΑ ΕΧΟΥΝ ΕΝΔΕΙΧΜΑΤΩΜΕΝΑ ΑΥΤΟΜΑΤΑ ΕΛΕΓΚΤΙΚΑ. 6. ΟΙ ΣΩΛΗΝΕΣ ΚΡΥΟΥ ΝΕΡΟΥ ΠΟΥ ΤΟΠΟΘΕΤΟΥΝΤΑΙ ΣΤΟΝ ΠΕΡΙΒΑΛΛΟΝΤΑ ΧΩΡΟ ΘΑ ΜΟΝΩΘΟΥΝ ΓΙΑ ΠΡΟΣΤΑΣΙΑ ΠΑΤΕΤΟΥ. 7. ΕΛΑΚΤΟ ΒΑΘΟΣ ΤΟΠΟΘΕΤΗΣΗΣ ΥΠΟΔΟΧΩΝ ΣΩΛΩΝ. 8. Ο ΕΡΓΟΔΟΤΗΣ ΘΕΛΕΙ ΝΑ ΜΕΤΡΗΣΕΙΣ ΕΥΚΑΡΣΙΑ ΓΙΑ ΤΙΣ ΔΙΑΤΙΘΟΜΕΝΕΣ ΟΚΘΩΔΕΣ ΕΡΓΑΣΙΕΣ ΠΟΥ ΕΧΟΥΝ ΣΧΕΣΗ ΜΕ ΤΗΝ ΑΠΟΚΛΕΥΣΗ (Π.Χ. ΔΙΑΜΟΡΦΩΣΗ ΤΟΙΧΩΝ ΠΡΟΣ ΕΝΤΟΝΙΣΜΟ ΣΩΛΗΝΩΝ, ΤΟΠΟΘΕΤΗΣΗ ΣΩΛΗΝΟΣΕΩΝ ΜΕΣΑ ΣΤΟ ΜΙΛΕΤΟΝ Κ.Λ.Π.)	

ΣΗΜΕΙΩΣΕΙΣ:

-Η σχετική απόδοση ±0,00 της βελτιωμένης ανταποκρίνεται στην απόδοση συνάρτησης H=0,3

-Το σχέδιο βασίζεται στην αποτίμηση που δόθηκε από την Τοπική Υπηρεσία των Αρχών Παράνομων. Όλες οι διαστάσεις και οι τυπολογίες των τοποθεσιών πρέπει να επιβεβαιωθούν από τον εργολάβο.

ΕΚΔΟΣΗ	ΤΡΟΠΟΠΟΙΗΣΕΙΣ	ΗΜΕΡΟΜΗΝΙΑ
--------	---------------	------------

ΕΡΓΟ

ΣΥΝΤΗΡΗΣΗ - ΑΝΑΚΑΙΝΙΣΗ ΚΑΙ ΕΝΕΡΓΕΙΑΚΗ ΑΝΑΒΑΘΜΙΣΗ ΤΗΣ ΔΗΜΟΤΙΚΗΣ ΒΙΒΛΙΟΘΗΚΗΣ ΠΑΤΡΕΩΝ

ΔΙΟΙΚΗΤΗΣ

ΔΗΜΟΣ ΠΑΤΡΕΩΝ

ΜΕΛΕΤΗ

ΗΛΕΚΤΡΟΜΗΧΑΝΟΛΟΓΙΚΗ ΜΕΛΕΤΗ

ΣΤΑΔΙΟ

ΜΕΛΕΤΗ ΕΦΑΡΜΟΓΗΣ

ΤΙΤΛΟΣ ΣΧΕΔΙΟΥ

ΚΑΤΑΚΟΡΥΦΟ ΔΙΑΓΡΑΜΜΑ ΥΔΡΕΥΣΗΣ

ΑΡΙΘΜΟΣ ΣΧΕΔΙΟΥ	ΕΚΔΟΣΗ
ΥΔΡ-05	01
ΗΜΕΡΟΜΗΝΙΑ	ΚΙΛΙΚΙΑ
ΙΑΝΟΥΑΡΙΟΣ 2022	--
ΟΝΟΜΑ ΑΡΧΕΙΟΥ	ΚΩΔΙΚΟΣ ΕΡΓΟΥ

ΑΡΧΙΤΕΚΤΟΝΙΚΗ ΜΕΛΕΤΗ

ΒΕΤΑΠΛΑΝ Α.Ε.Μ.

ΑΡΕΤΟΧΑΡΑΚΤΗ 1, 10570 ΑΘΗΝΑ, ΤΗΛ: 210 72 05 196, EMAIL: betaplan@betaplan.gr

ΣΤΑΤΙΚΗ ΜΕΛΕΤΗ

Γραφείο Στατικής Μελετών

Παναγιώτης Παναγιωτόπουλος & Συνεργάτες

Κ. ΕΚΔΑΡΜΗΤΟΥ ΟΔΟΥ 18, 11473 ΑΘΗΝΑ, ΤΗΛ: 210 64 83 875

ΗΛΕΚΤΡΟΜΗΧΑΝΟΛΟΓΙΚΗ ΜΕΛΕΤΗ

Γραφείο Ηλεκτρομηχανολογικών Μελετών

Κωνσταντίνος Χόντος & Συνεργάτες

ΟΜΗΡΟΥ 16, 10563 ΑΘΗΝΑ, ΤΗΛ: 210 26 34 209