



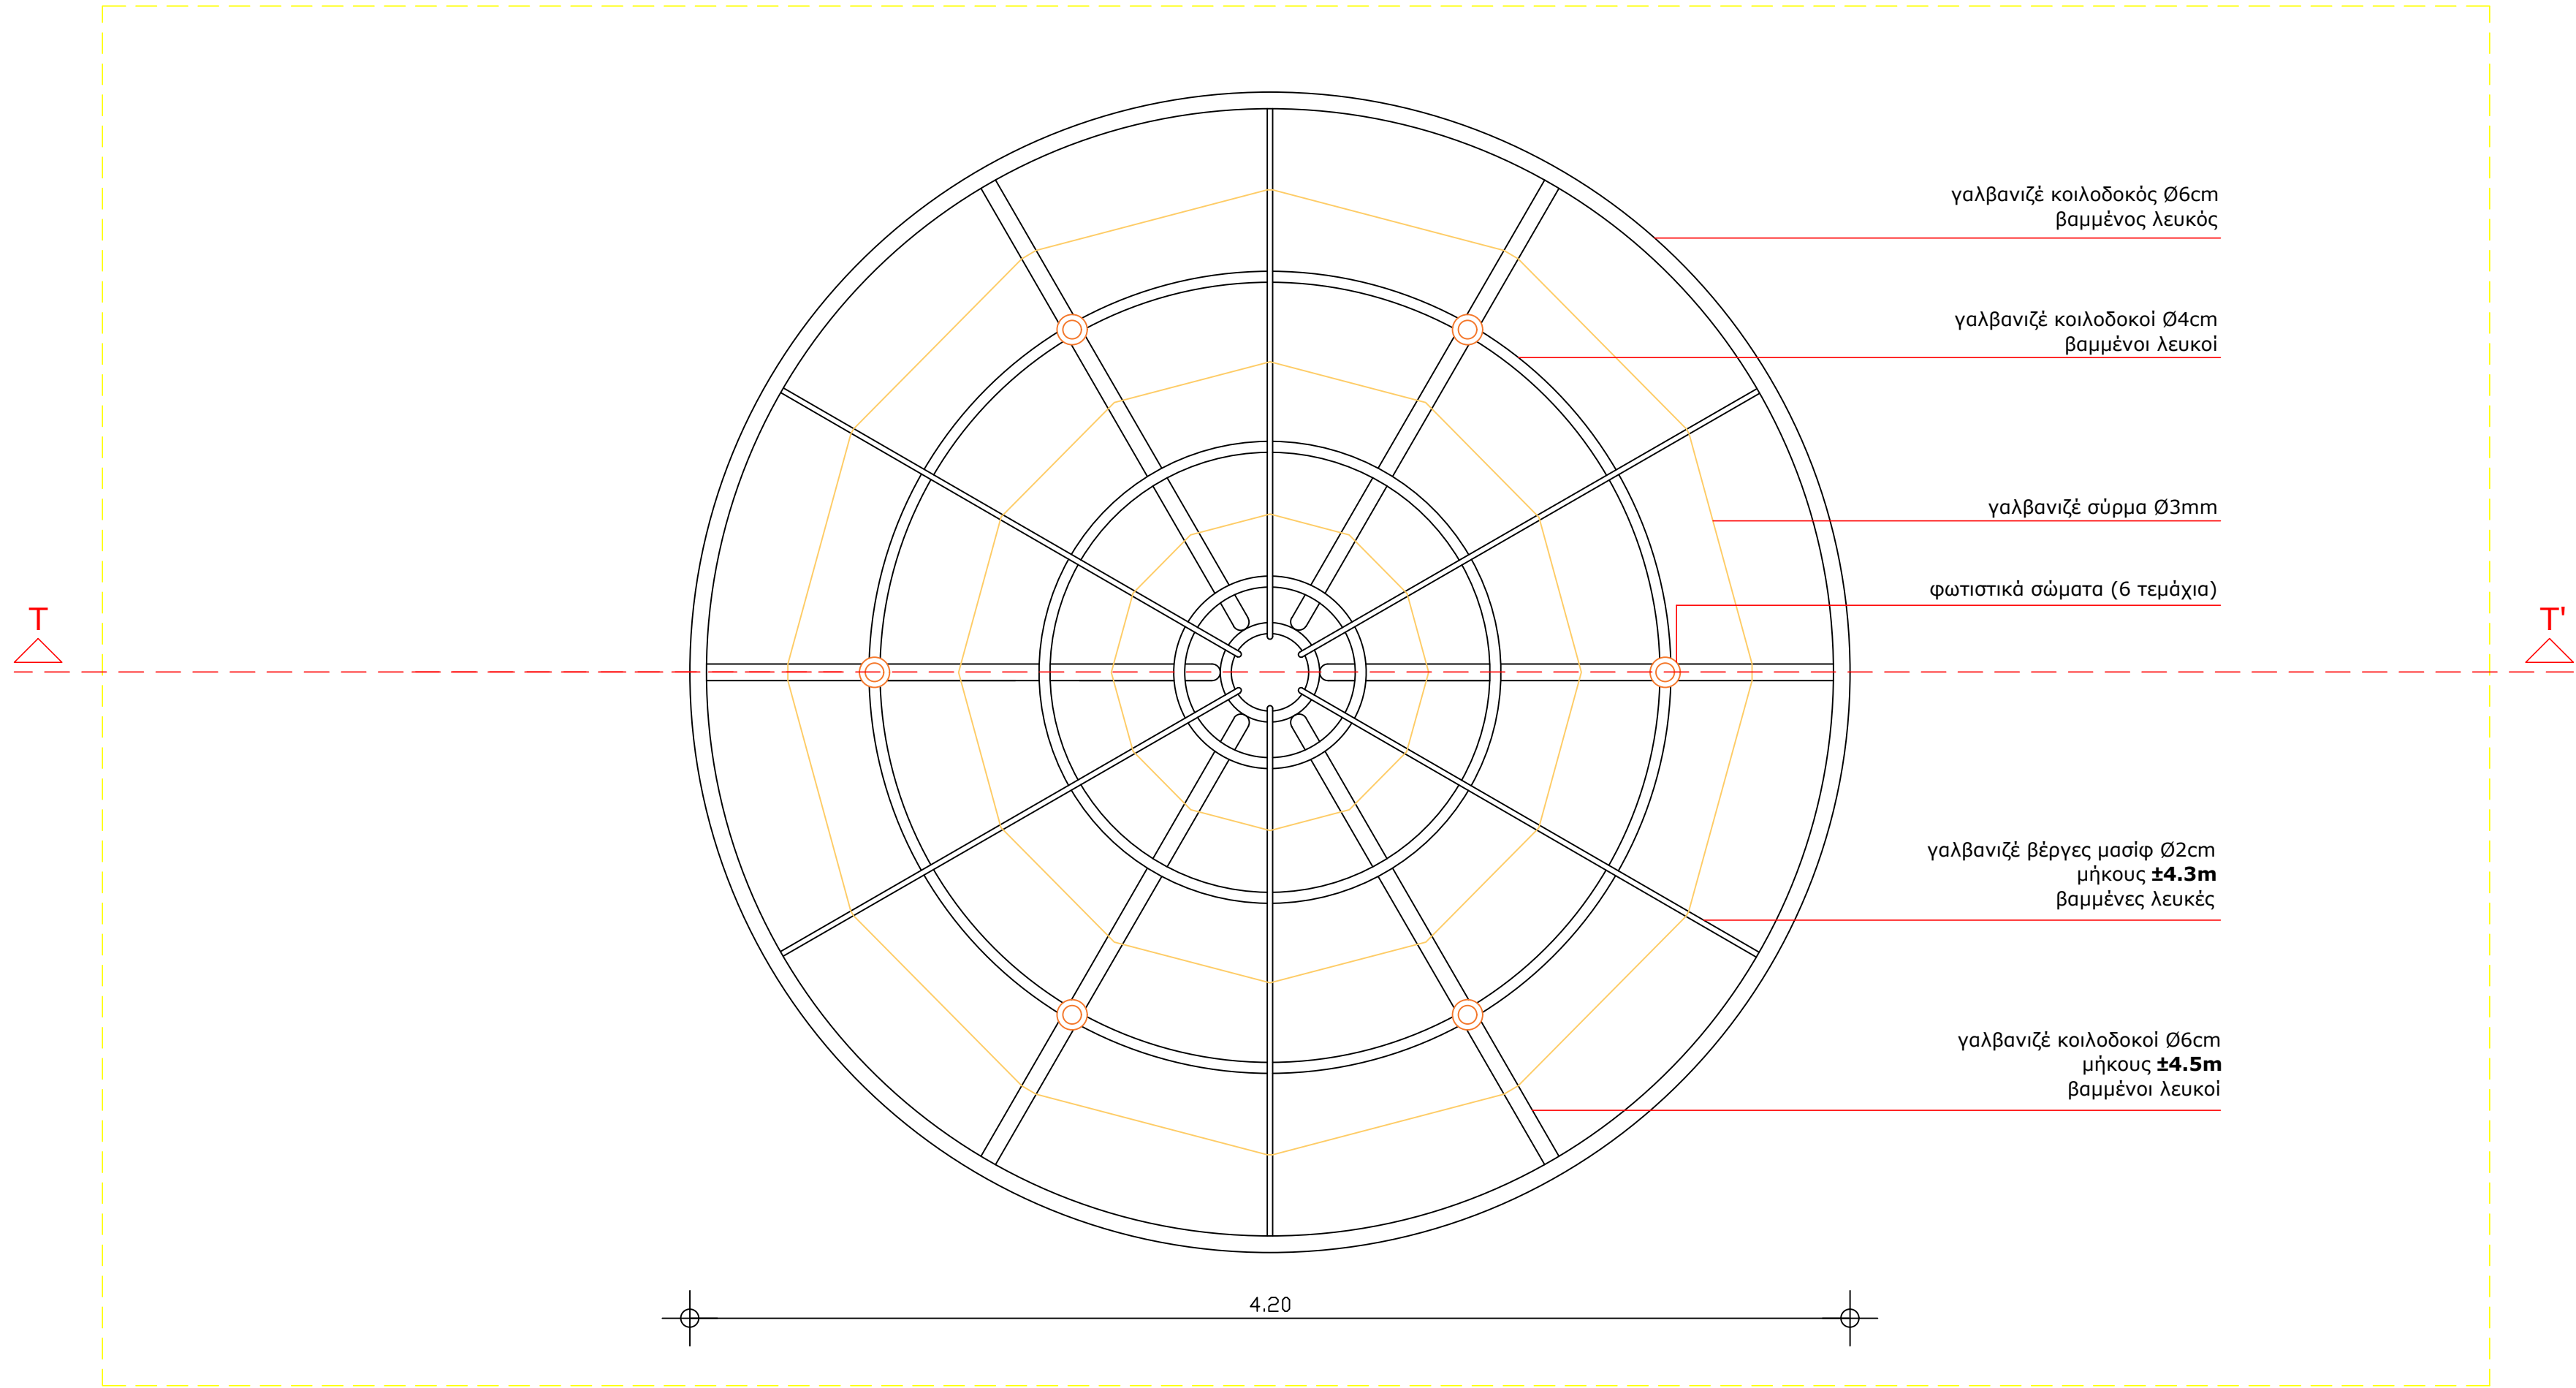

ΚΑΤΩΨΗ ΚΕΝΤΡΙΚΗΣ ΠΕΡΓΚΟΛΑΣ

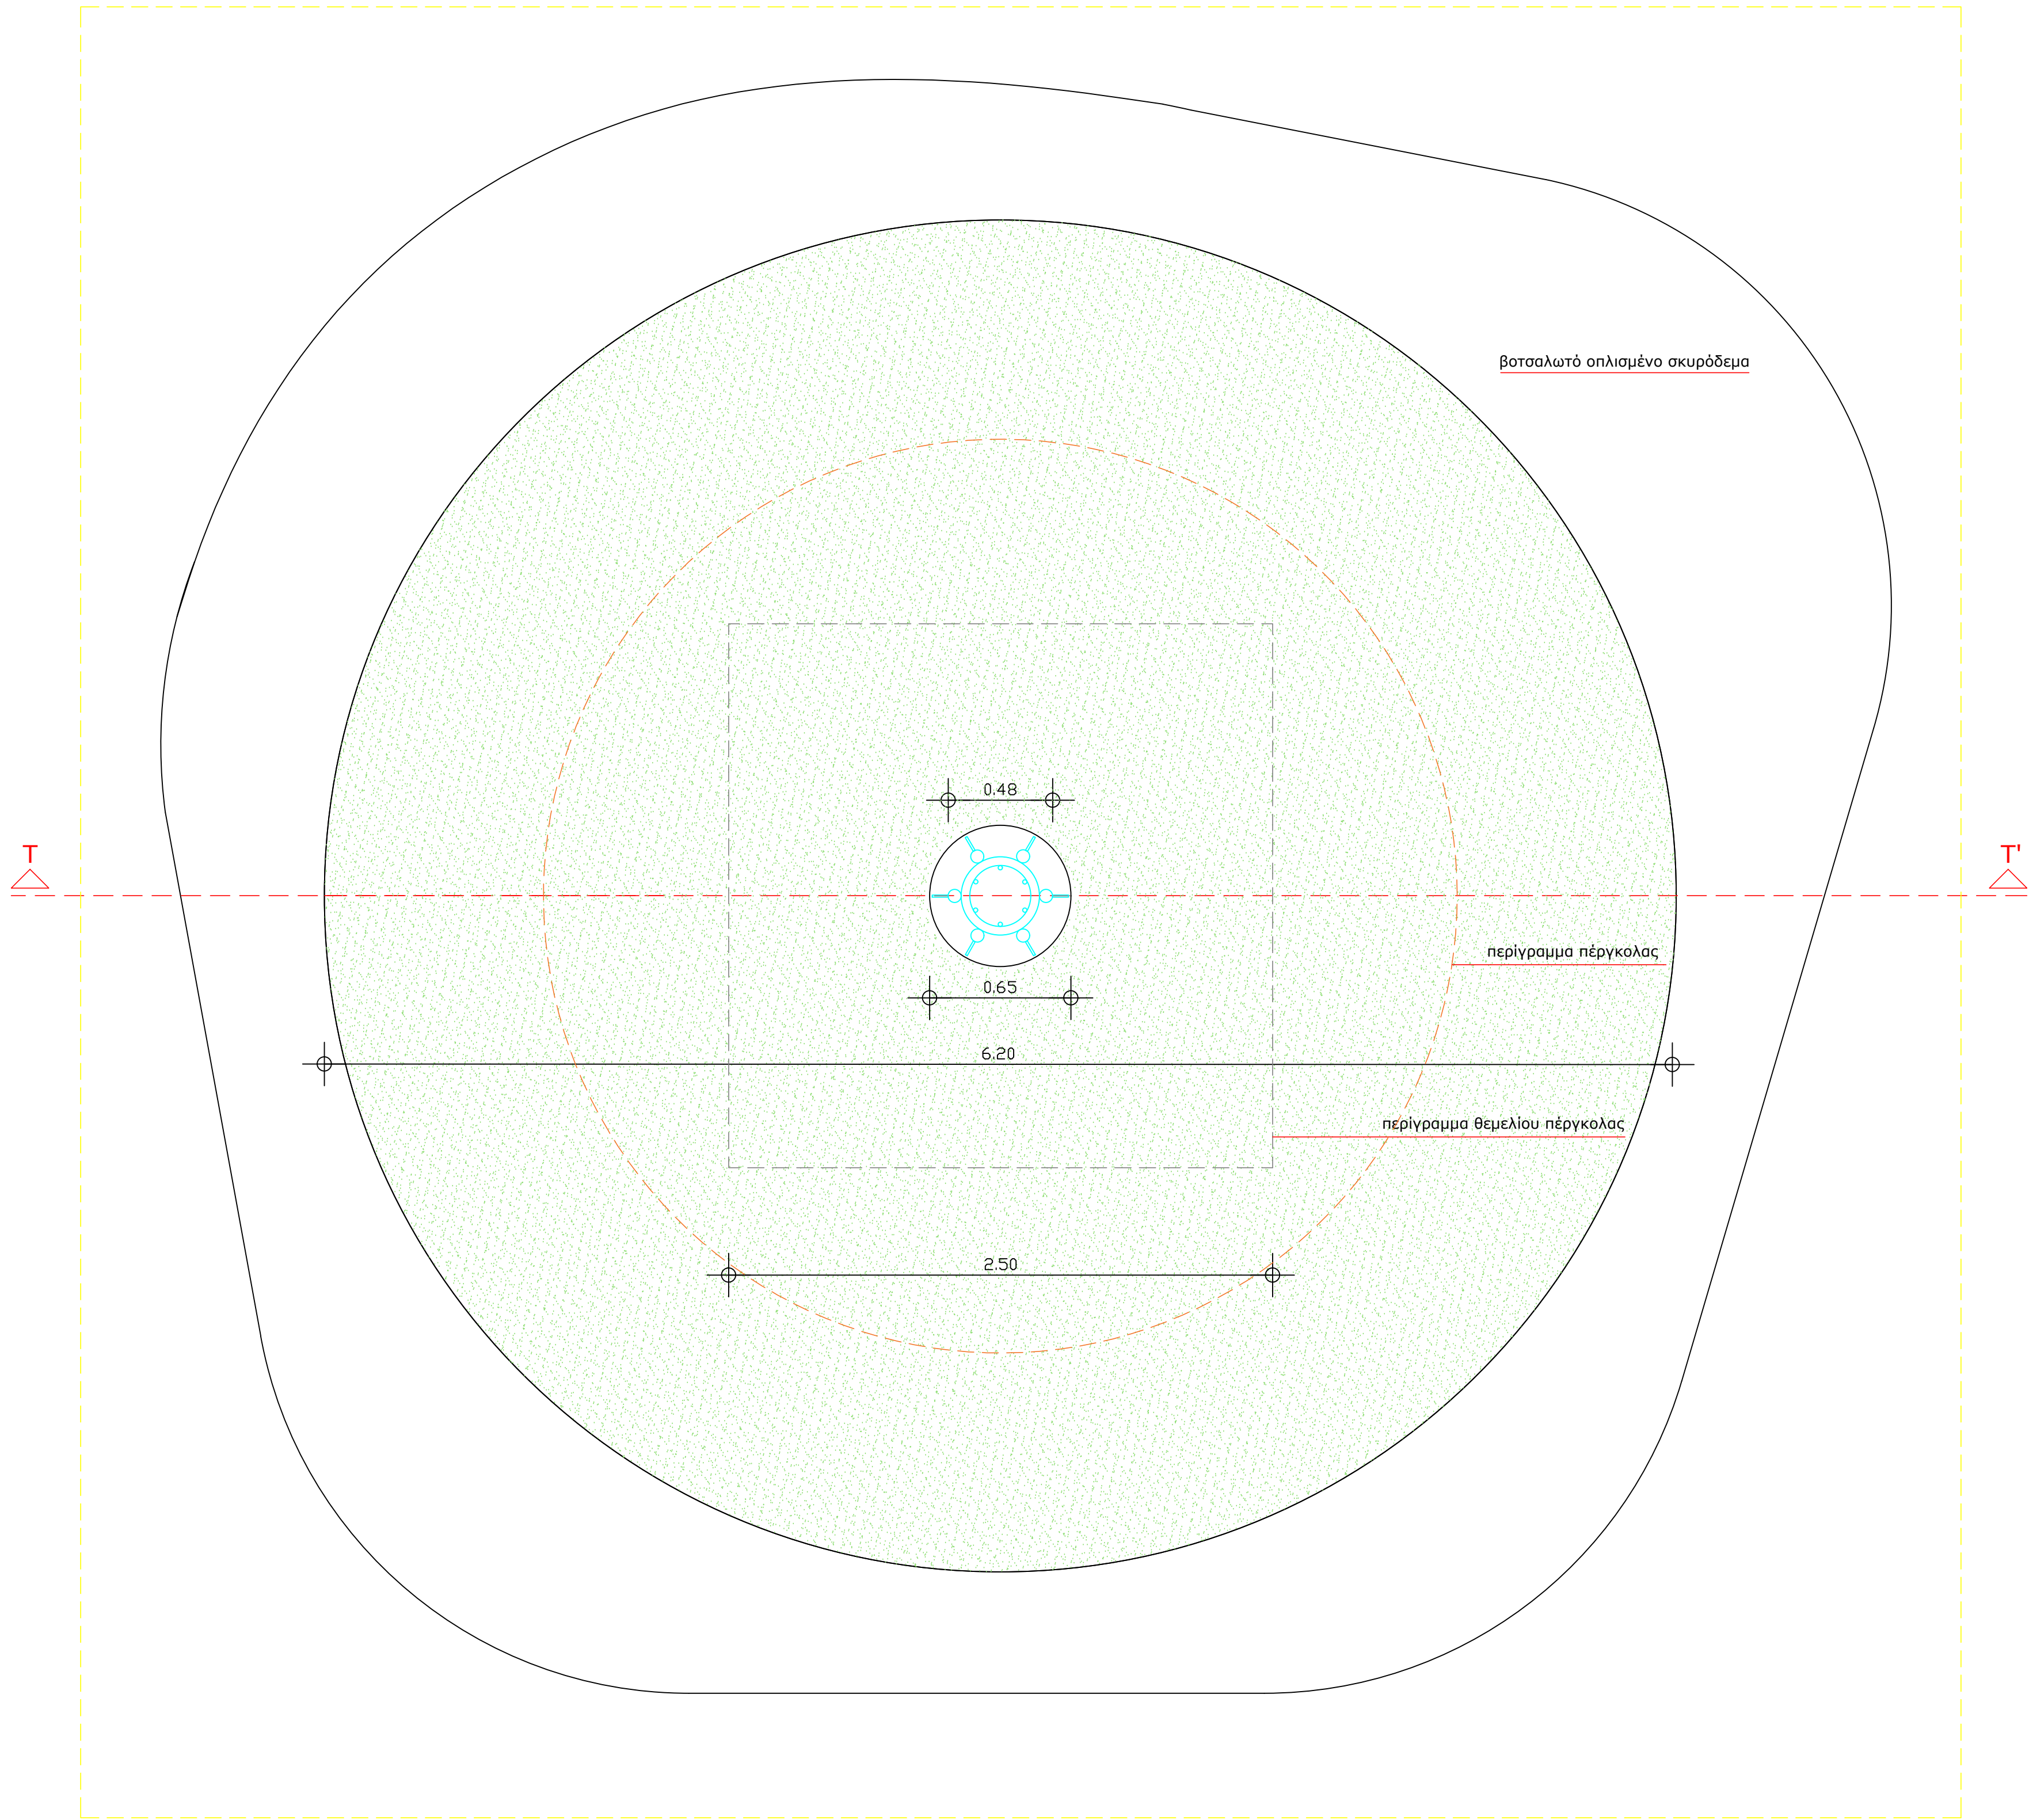

ΚΑΤΩΨΗ ΠΕΡΙΜΕΤΡΙΚΟΥ ΚΑΘΙΣΤΙΚΟΥ ΚΕΝΤΡΙΚΗΣ ΠΕΡΓΚΟΛΑΣ

|   |                                                                         |                 |
|---|-------------------------------------------------------------------------|-----------------|
| <div><div><div><div><div><div><span></span></div><div>ΔΗΜΟΣ ΠΑΤΡΕΩΝ</div></div></div><div><div><div><span></span></div><div>ΔΙΕΥΘΥΝΣΗ ΑΡΧΙΤΕΚΤΟΝΙΚΟΥ ΕΡΓΟΥ- Η/Μ</div></div></div></div></div></div> |                                                                         |                 |
| <div>ΕΡΓΟ:<br/>ΚΑΤΑΣΚΕΥΗ-ΔΙΑΜΟΡΦΩΣΗ ΠΛΑΤΕΙΩΝ ΚΑΙ ΕΛΕΥΘΕΡΩΝ ΧΩΡΩΝ<br/>(ΠΛΑΤΕΙΑ ΕΛΛΗΝΩΝ ΜΟΥΣΟΥΡΓΩΝ)</div>                                                                                             |                                                                         |                 |
| ΑΡΧΙΤΕΚΤΟΝΙΚΗ ΜΕΛΕΤΗ   |                                                                         |                 |
| ΣΧΕΔΙΟ   | ΑΡ. ΣΧΕΔΙΟΥ                                                             |                 |
| κατόψεις κεντρικής πέργκολας<br>και περιμετρικού καθιστικού   | Λ.7-α                                                                   |                 |
| ΚΛΙΜΑΚΑ 1:20   | ΠΑΤΡΑ                                                                   | ΙΑΝΟΥΑΡΙΟΣ 2024 |
| Ο ΜΕΛΕΤΗΤΗΣ   |                                                                         |                 |
| ΧΑΡΑΛΑΜΠΟΣ ΤΑΡΑΠΕΡΑΣ<br>αρχιτέκτων μηχανικός   |                                                                         |                 |
| ΕΛΕΓΧΘΗΚΕ<br>Η ΠΡΟΪΣΤΑΜΕΝΗ ΤΜΗΜΑΤΟΣ<br>ΚΟΙΝΟΧΡΗΣΤΩΝ ΧΩΡΩΝ   | ΘΕΩΡΗΘΗΚΕ<br>Ο ΠΡΟΪΣΤΑΜΕΝΟΣ ΤΗΣ ΔΙΕΥΘΥΝΣΗΣ<br>ΑΡΧΙΤΕΚΤΟΝΙΚΟΥ ΕΡΓΟΥ- Η/Μ |                 |
| ΜΑΡΙΑ ΖΕΡΒΑ<br>πολιτικός μηχανικός MSc, PMP   | ΝΙΚΟΛΑΟΣ ΜΟΡΑΪΤΗΣ<br>Μ/Η Μηχανικός με Α' β.                             |                 |