



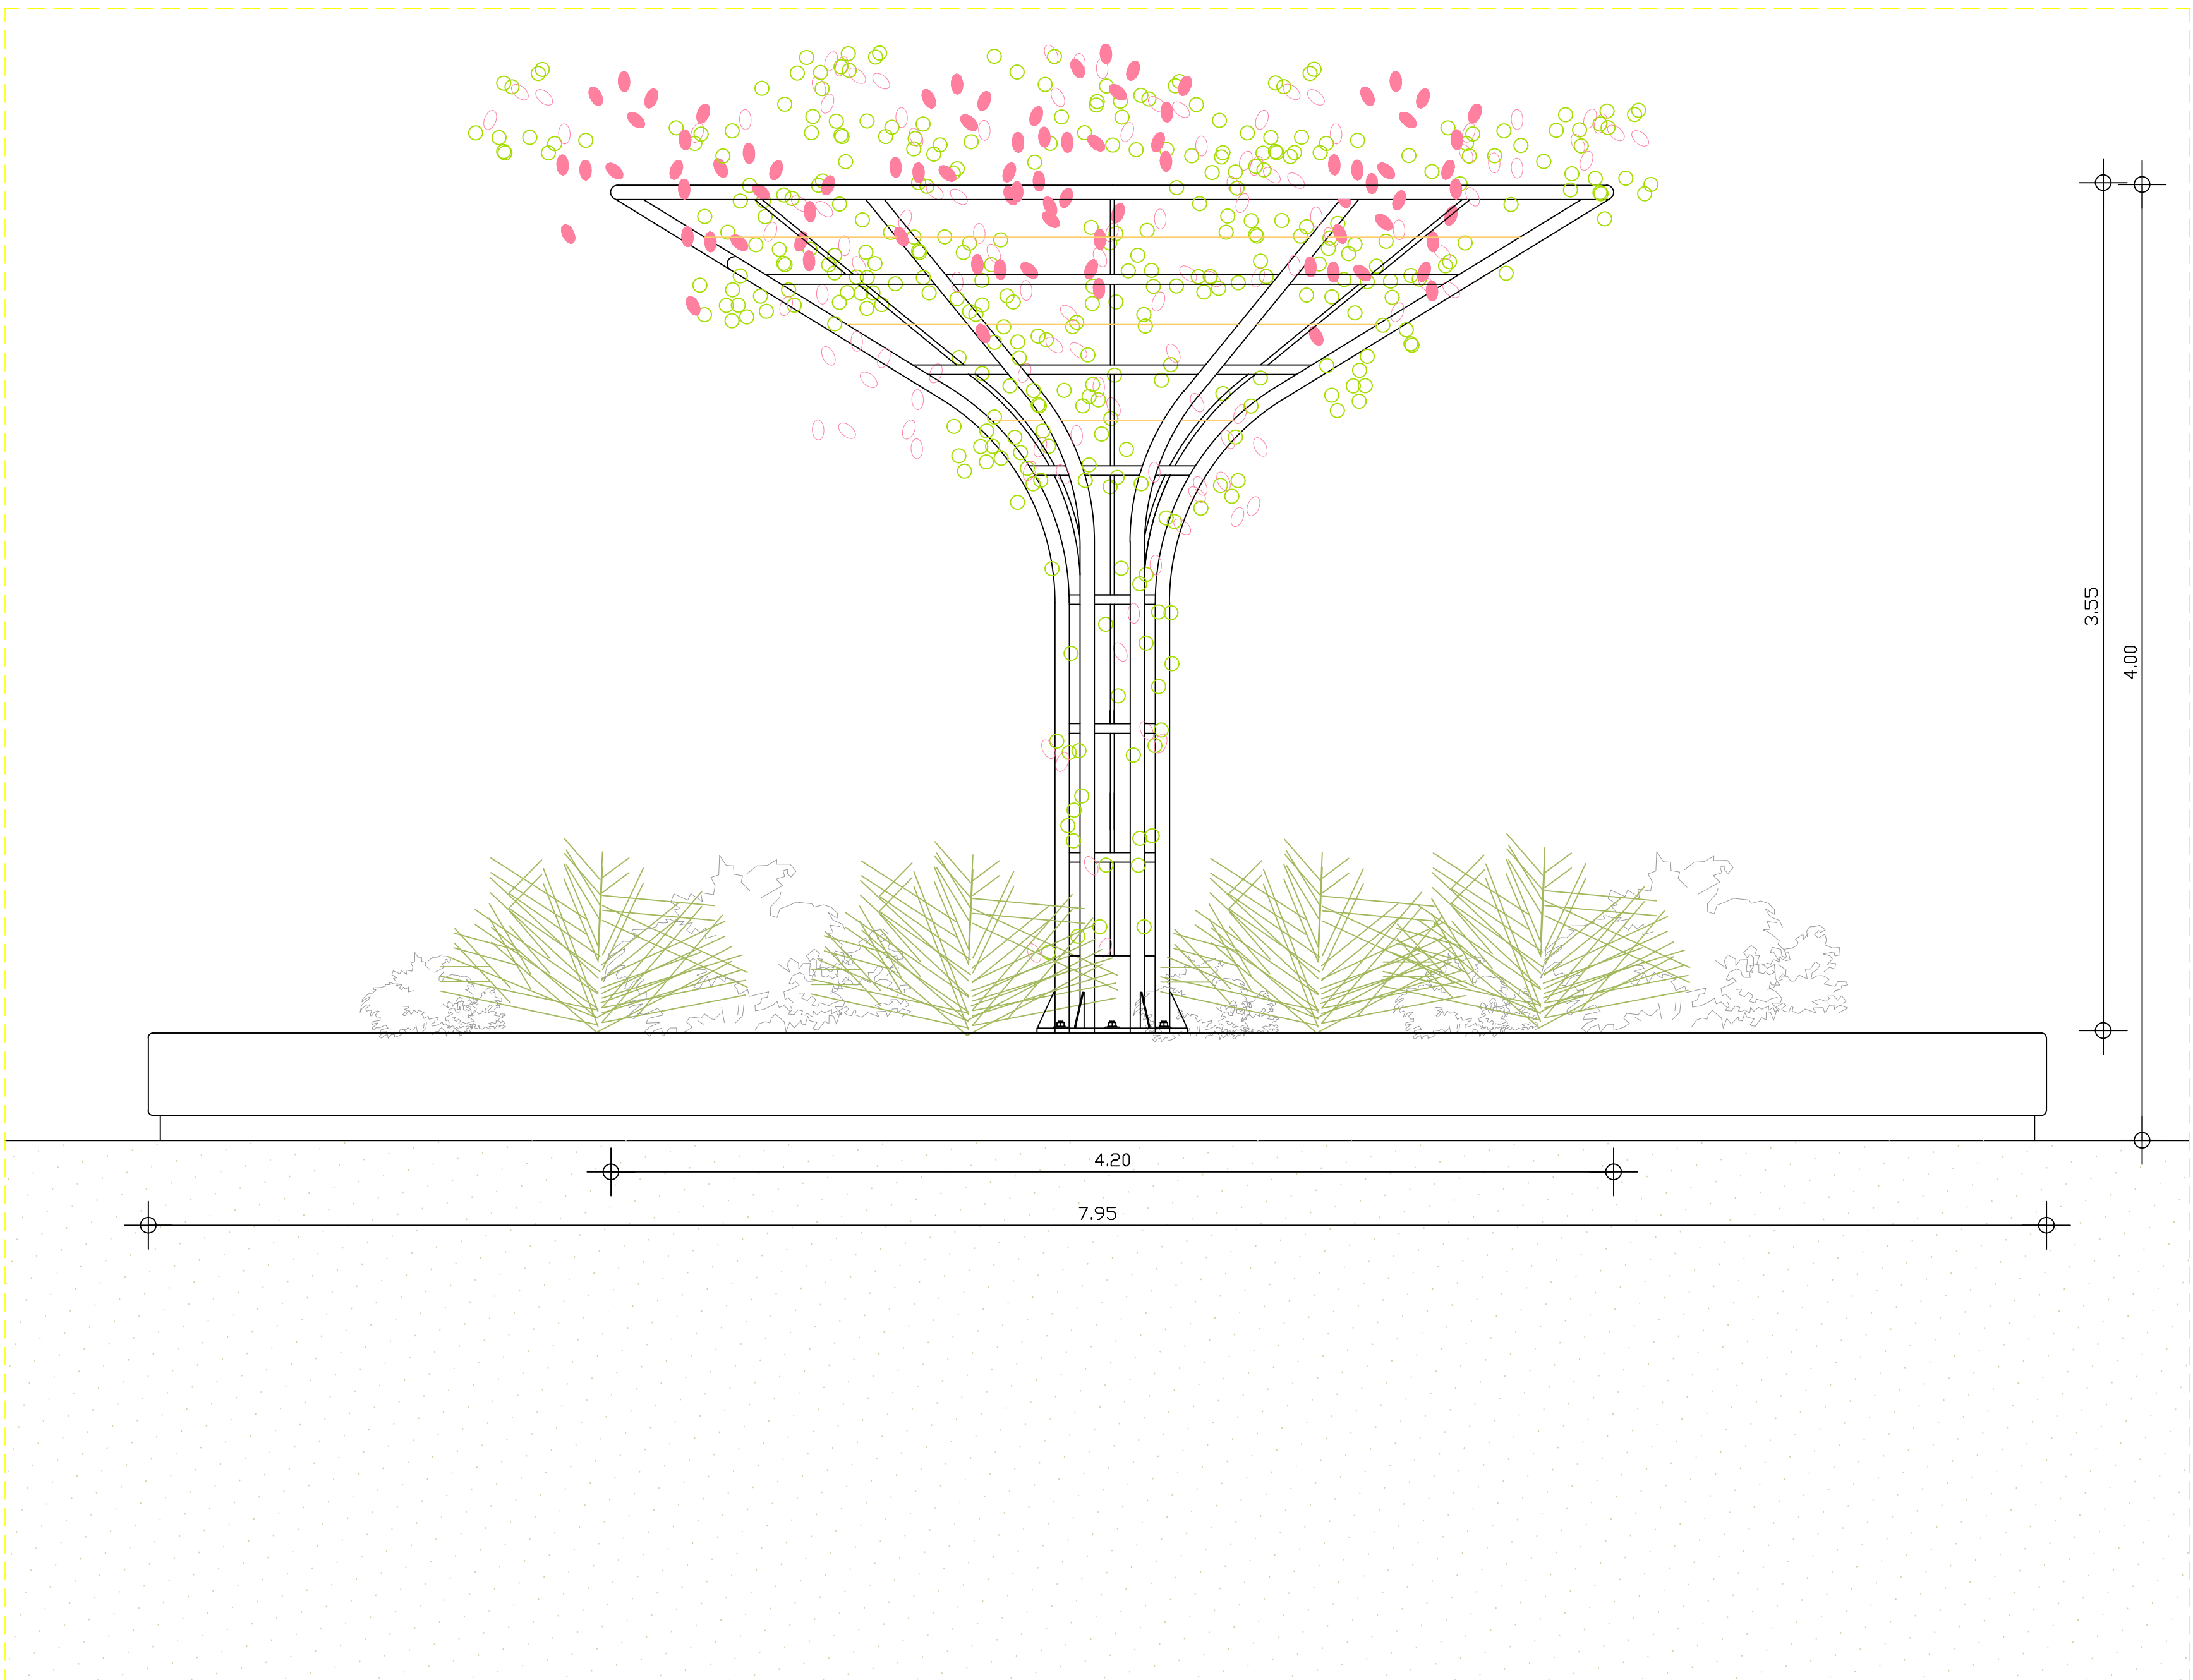

ΩΨΗ ΚΕΝΤΡΙΚΗΣ ΠΕΡΓΚΟΛΑΣ - ΠΕΡΙΜΕΤΡΙΚΟΥ ΚΑΘΙΣΤΙΚΟΥ

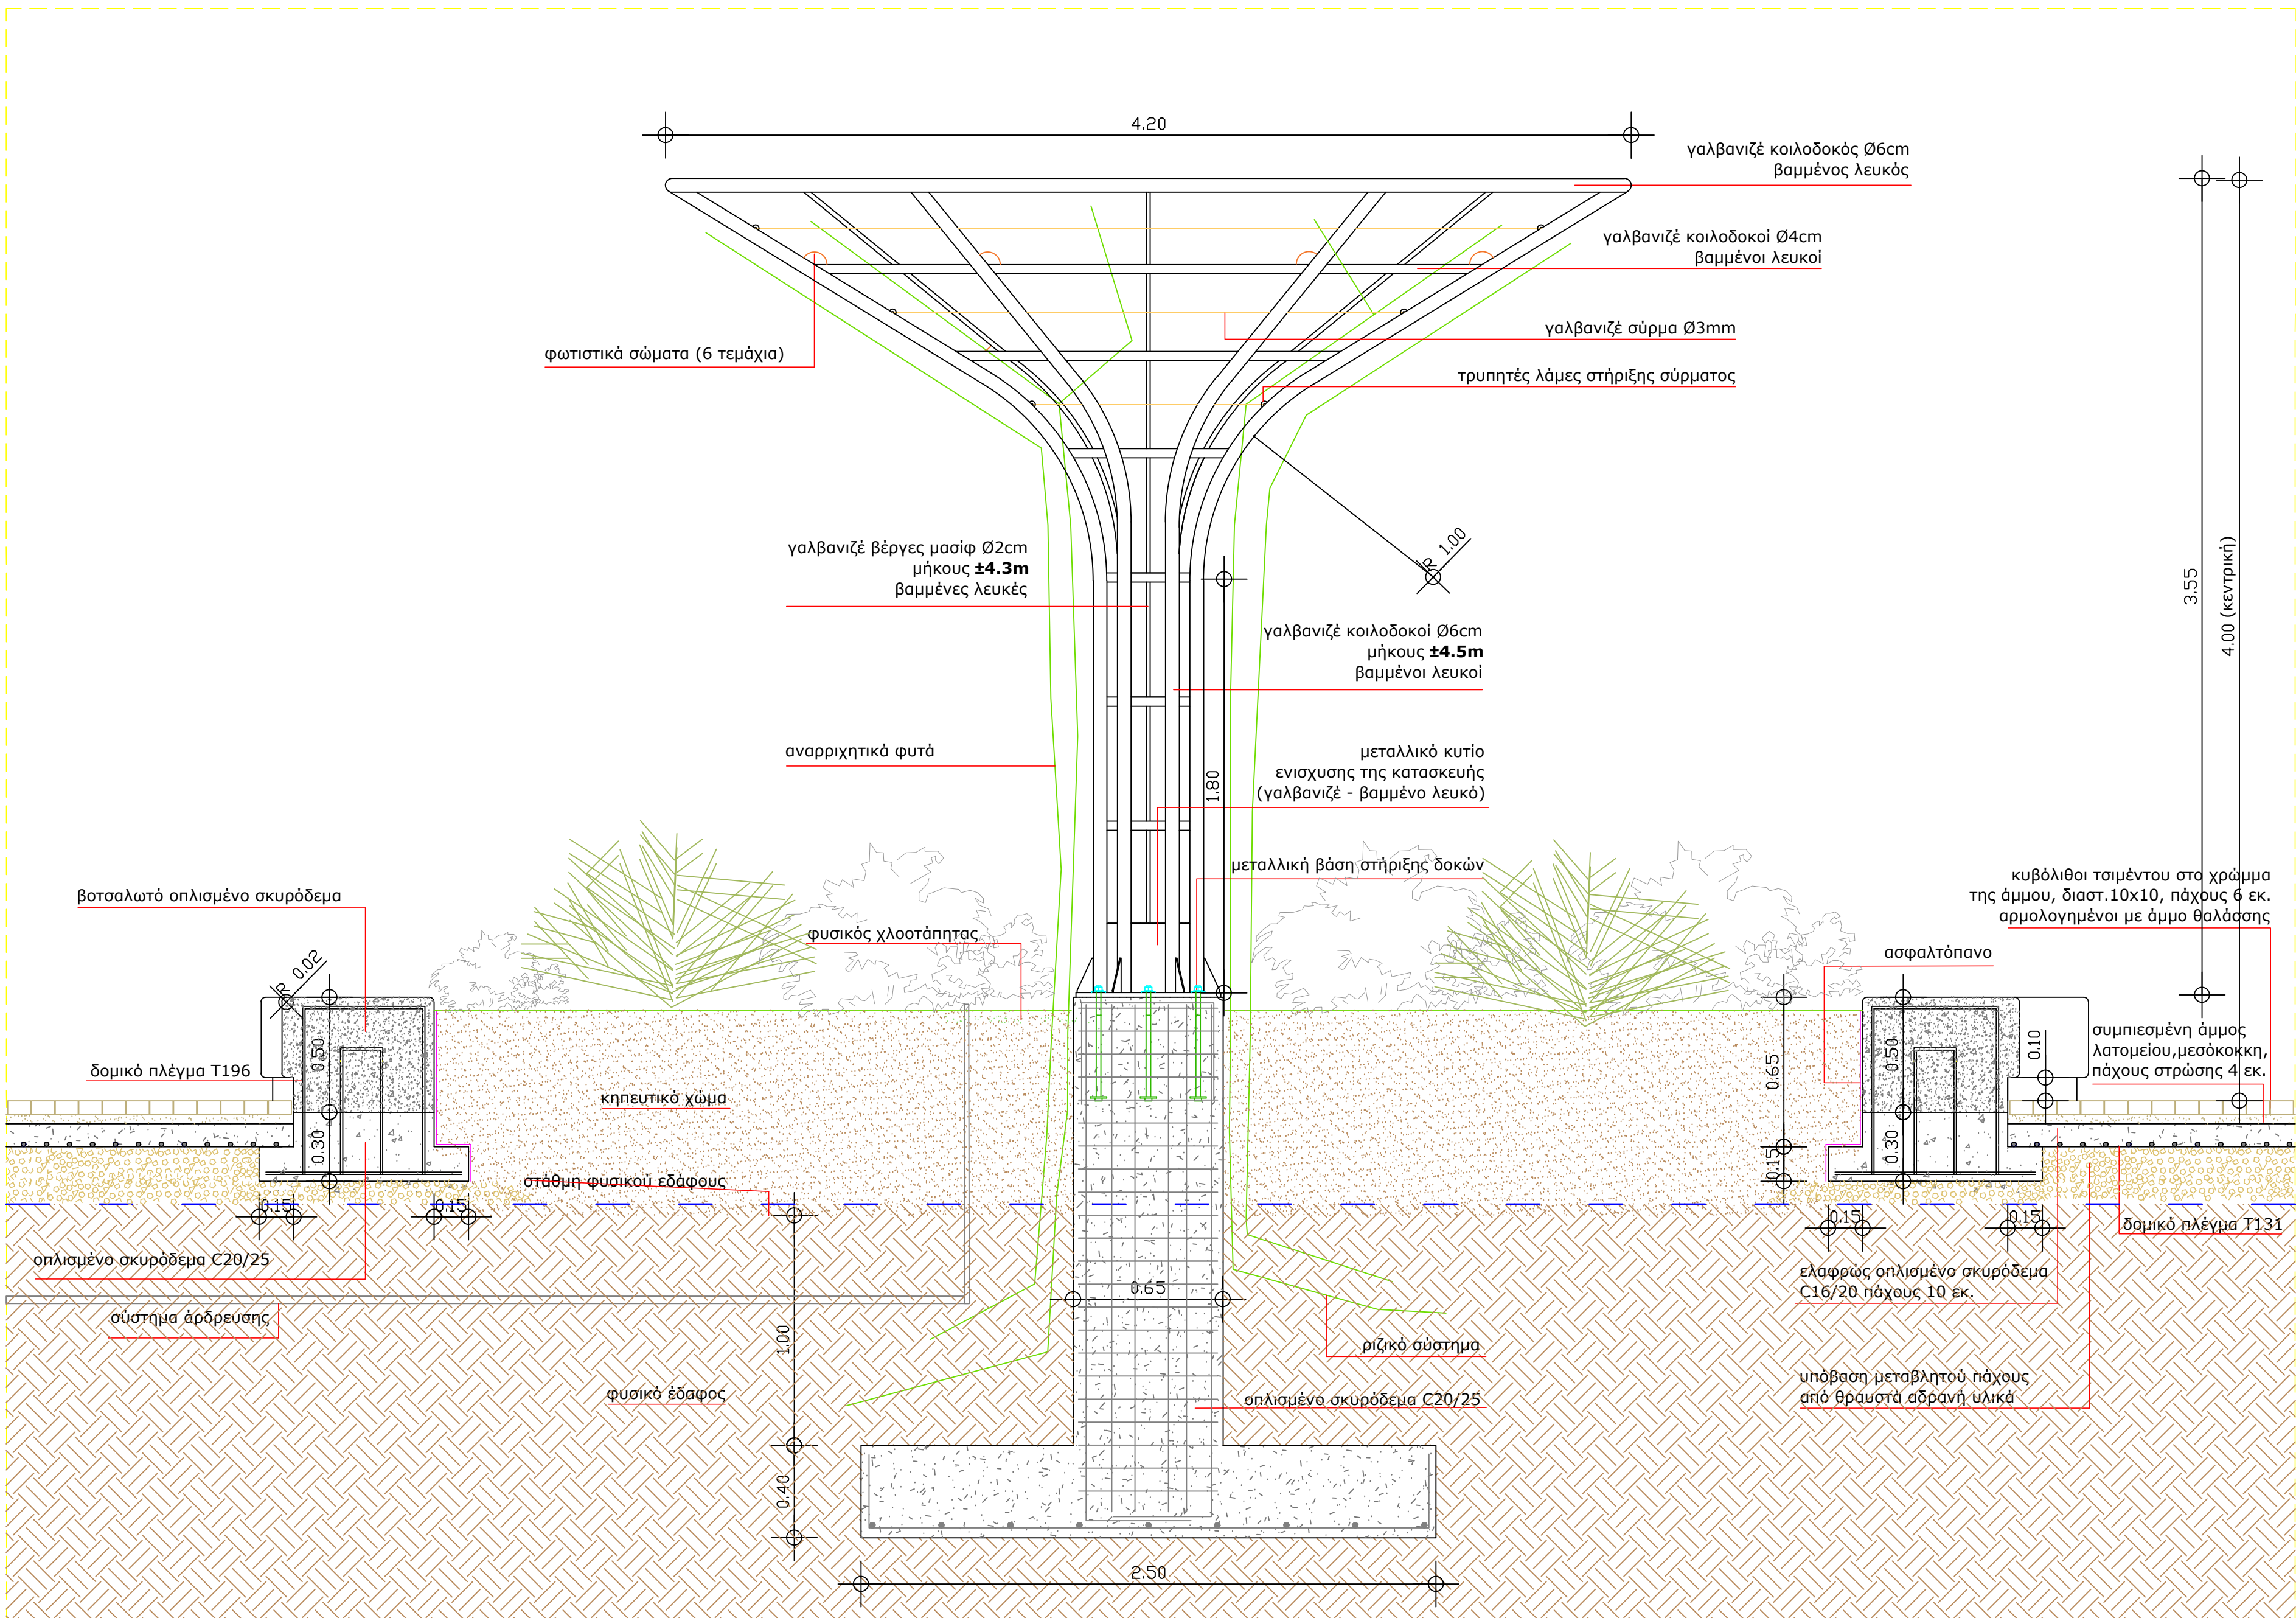

ΤΟΜΗ ΚΕΝΤΡΙΚΗΣ ΠΕΡΓΚΟΛΑΣ - ΠΕΡΙΜΕΤΡΙΚΟΥ ΚΑΘΙΣΤΙΚΟΥ

 ΔΗΜΟΣ ΠΑΤΡΕΩΝ ΔΙΕΥΘΥΝΣΗ ΑΡΧΙΤΕΚΤΟΝΙΚΟΥ ΕΡΓΟΥ- Η/Μ	
ΕΡΓΟ: ΚΑΤΑΣΚΕΥΗ-ΔΙΑΜΟΡΦΩΣΗ ΠΛΑΤΕΙΩΝ ΚΑΙ ΕΛΕΥΘΕΡΩΝ ΧΩΡΩΝ (ΠΛΑΤΕΙΑ ΕΛΛΗΝΩΝ ΜΟΥΣΟΥΡΓΩΝ)	
ΑΡΧΙΤΕΚΤΟΝΙΚΗ ΜΕΛΕΤΗ	
ΣΧΕΔΙΟ	ΑΡ. ΣΧΕΔΙΟΥ
όψη - τομή κεντρικής πέργκολας και περιμετρικού καθιστικού	
Λ.7-β	
ΚΛΙΜΑΚΑ 1:20	ΠΑΤΡΑ
ΙΑΝΟΥΑΡΙΟΣ 2024	
Ο ΜΕΛΕΤΗΤΗΣ	
ΧΑΡΑΛΑΜΠΟΣ ΤΑΡΑΠΕΡΑΣ αρχιτέκτων μηχανικός	
ΕΛΕΓΧΘΗΚΕ Η ΠΡΟΪΣΤΑΜΕΝΗ ΤΜΗΜΑΤΟΣ ΚΟΙΝΟΧΡΗΣΤΩΝ ΧΩΡΩΝ	ΘΕΩΡΗΘΗΚΕ Ο ΠΡΟΪΣΤΑΜΕΝΟΣ ΤΗΣ ΔΙΕΥΘΥΝΣΗΣ ΑΡΧΙΤΕΚΤΟΝΙΚΟΥ ΕΡΓΟΥ- Η/Μ
ΜΑΡΙΑ ΖΕΡΒΑ πολιτικός μηχανικός MSc, RMP	ΝΙΚΟΛΑΟΣ ΜΩΡΑΪΤΗΣ Μ/Η Μηχανικός με Α' β.