
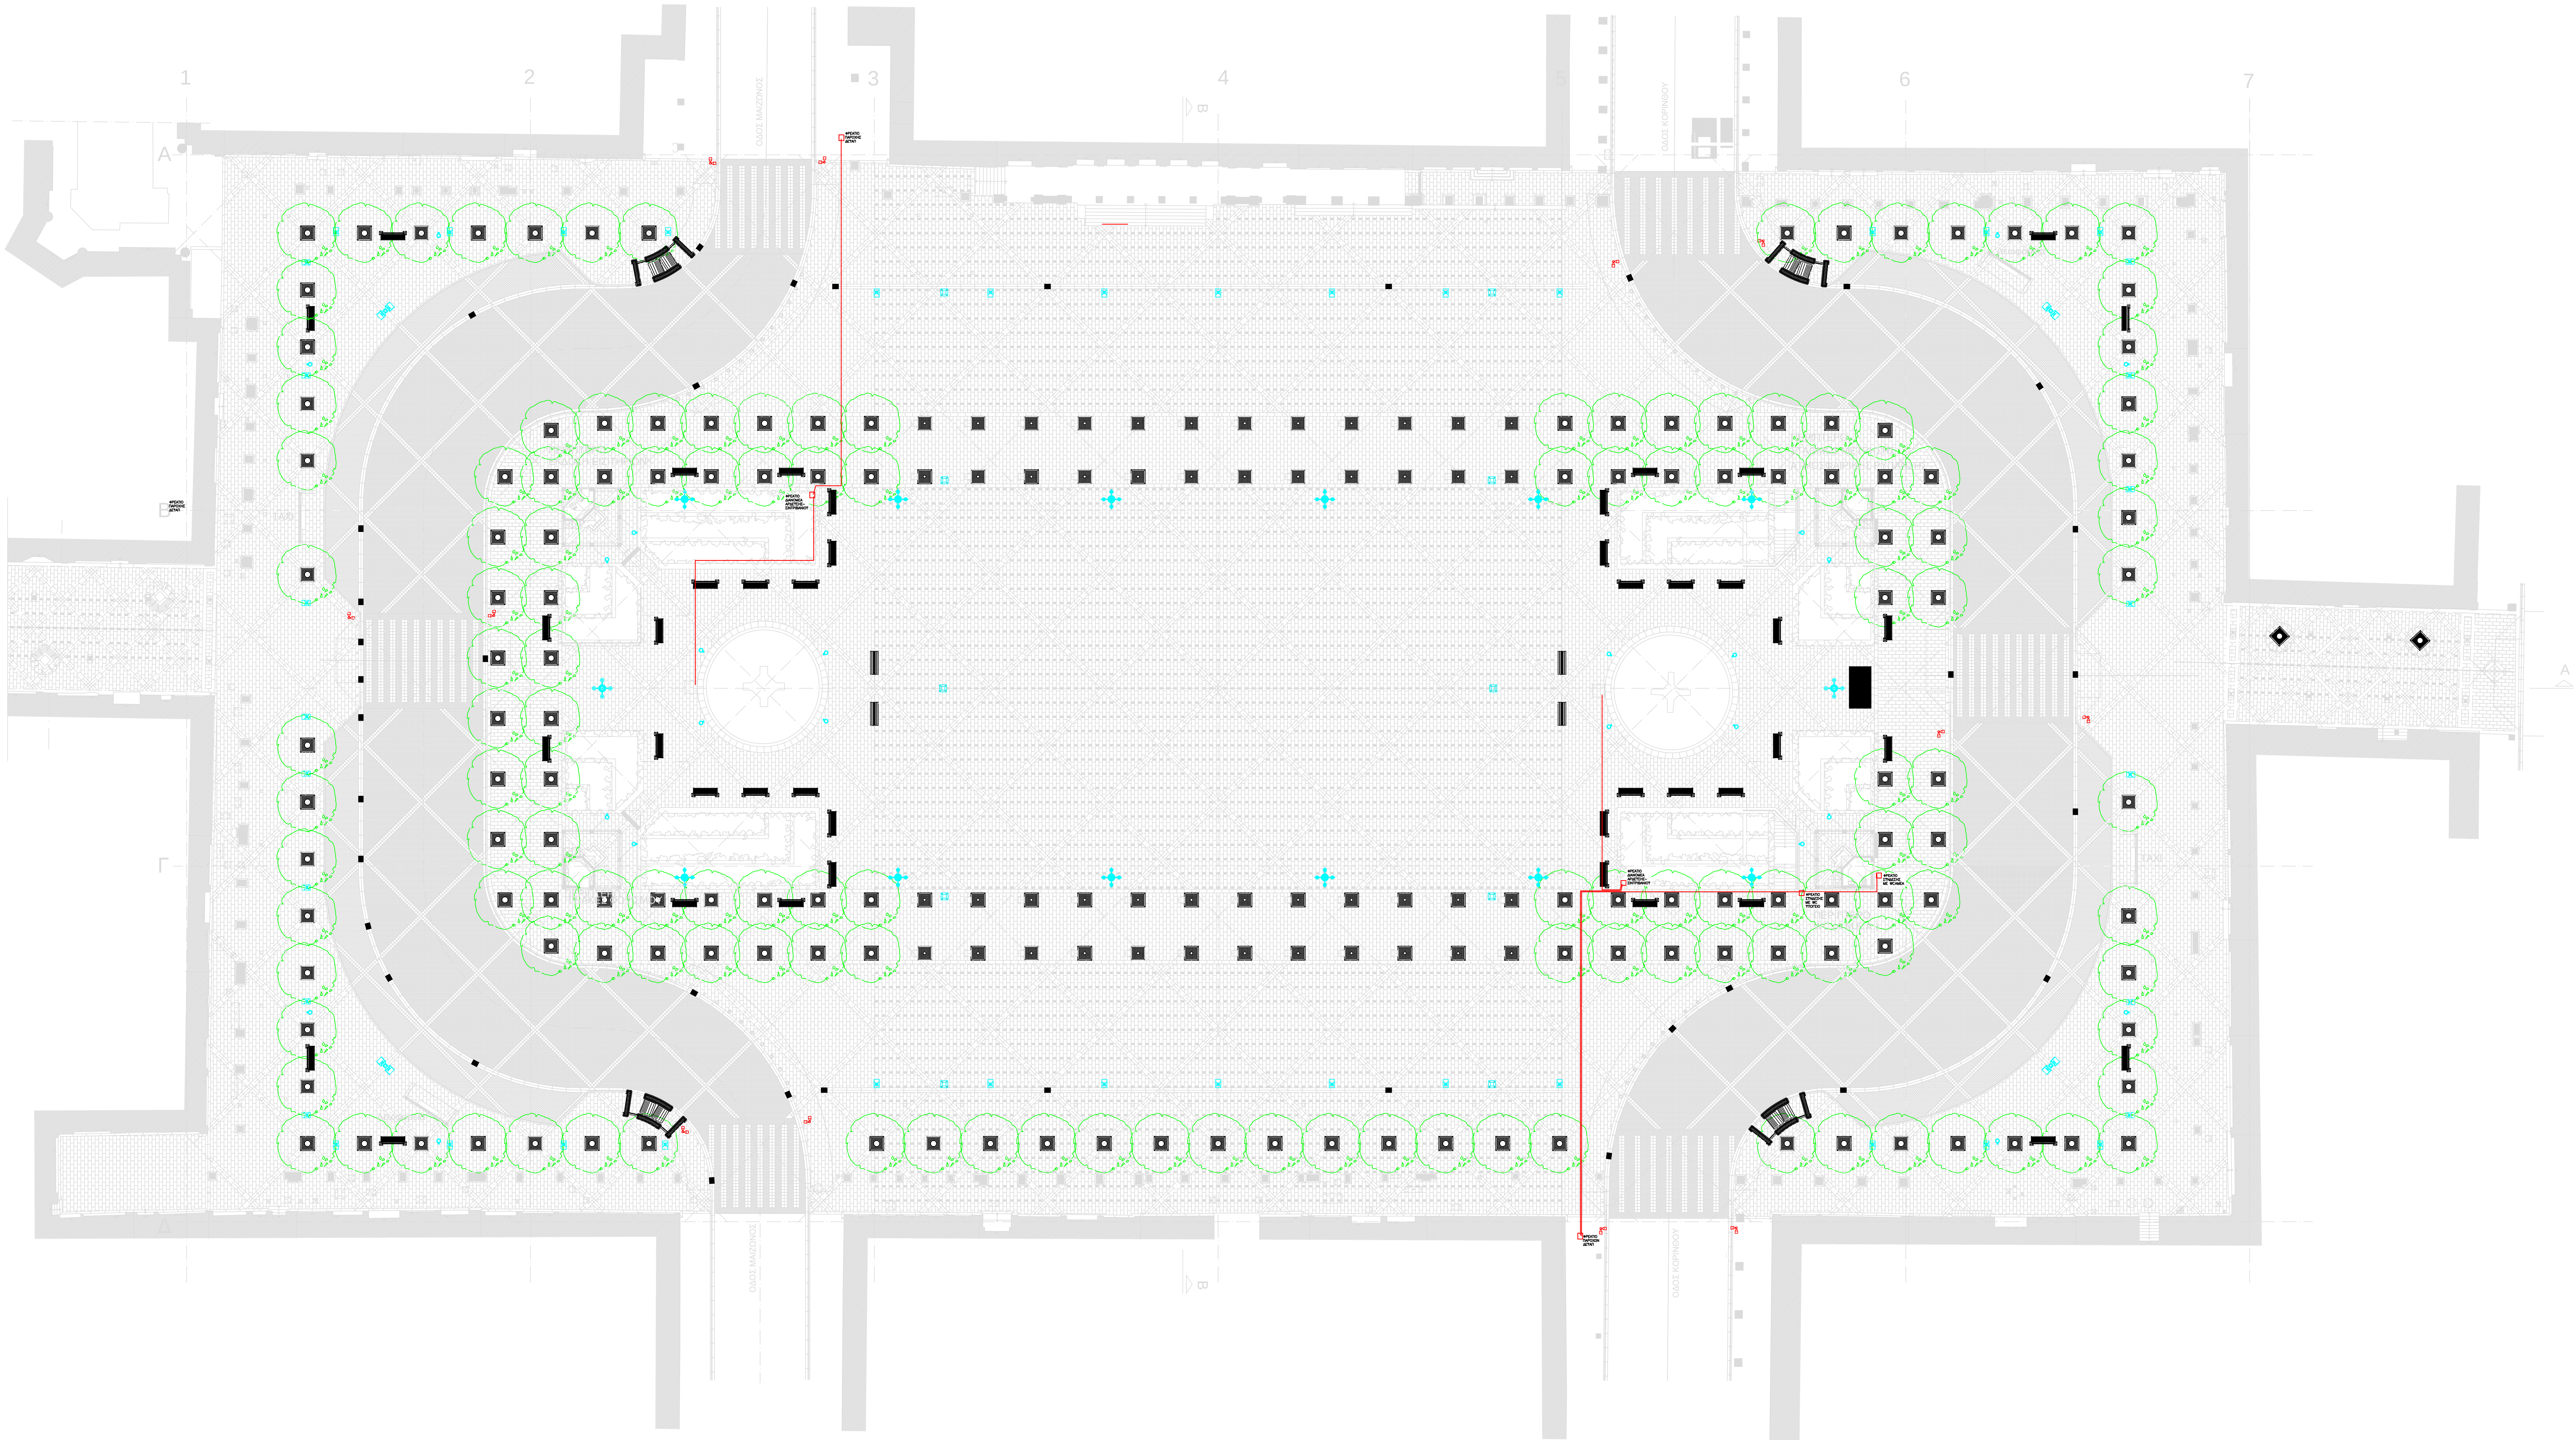
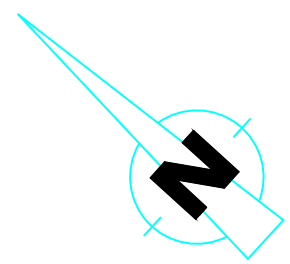


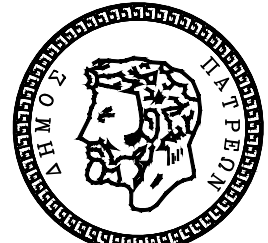

 ΔΗΜΟΣ ΠΑΤΡΩΝ ΔΙΕΥΘΥΝΣΗ ΑΡΧΙΤΕΚΤΟΝΙΚΟΥ ΕΡΓΟΥ- Η/Μ		
ΈΡΓΟ: ΕΡΓΑ ΣΥΝΤΗΡΗΣΗΣ ΤΗΣ ΠΛΑΤΕΙΑΣ ΒΑΣ. ΓΕΩΡΓΙΟΥ Α' ΣΤΗΝ ΠΑΤΡΑ		
ΗΛΕΚΤΡΟΜΗΧΑΝΟΛΟΓΙΚΗ Μ Ε Λ Ε Τ Η		
ΣΧΕΔΙΟ	ΑΡ. ΣΧΕΔΙΟΥ	
ΠΑΡΟΧΕΣ ΝΕΡΟΥ		ΥΔ.1
ΠΑΤΡΑ ΜΑΪΟΣ 2020		ΚΛΙΜΑΚΑ 1:200
ΟΙ ΜΕΛΕΤΗΤΕΣ	Ο ΠΡΟΣΤΑΤΕΜΟΣ ΤΜΗΜΑΤΟΣ Η/Μ	Η Δ/ΝΤΡΙΑ ΑΡΧ. ΕΡΓΟΥ- Η/Μ
ΑΛΕΞΙΟΣ ΓΙΑΚΟΥΜΑΤΟΣ ΓΡΑΦΕΙΟΣ, ΙΜΕΧΝΙΚΟΣ Τ.Ε.	ΙΩΑΝΝΗΣ ΜΑΥΡΟΚΟΤΑΣ MS- ΓΡΑΦΕΙΟΣ ΙΜΕΧΝΙΚΟΣ Τ.Ε.	ΕΛΕΝΗ ΑΛΕΞΟΠΟΥΛΟΥ ΩΡΟΥ, ΤΟΠΟΓΡΑΦΟΣ ΙΜΕΧΝΙΚΟΣ
ΘΕΩΡΗΘΗΚΕ		ΕΛΕΓΘΗΚΕ