


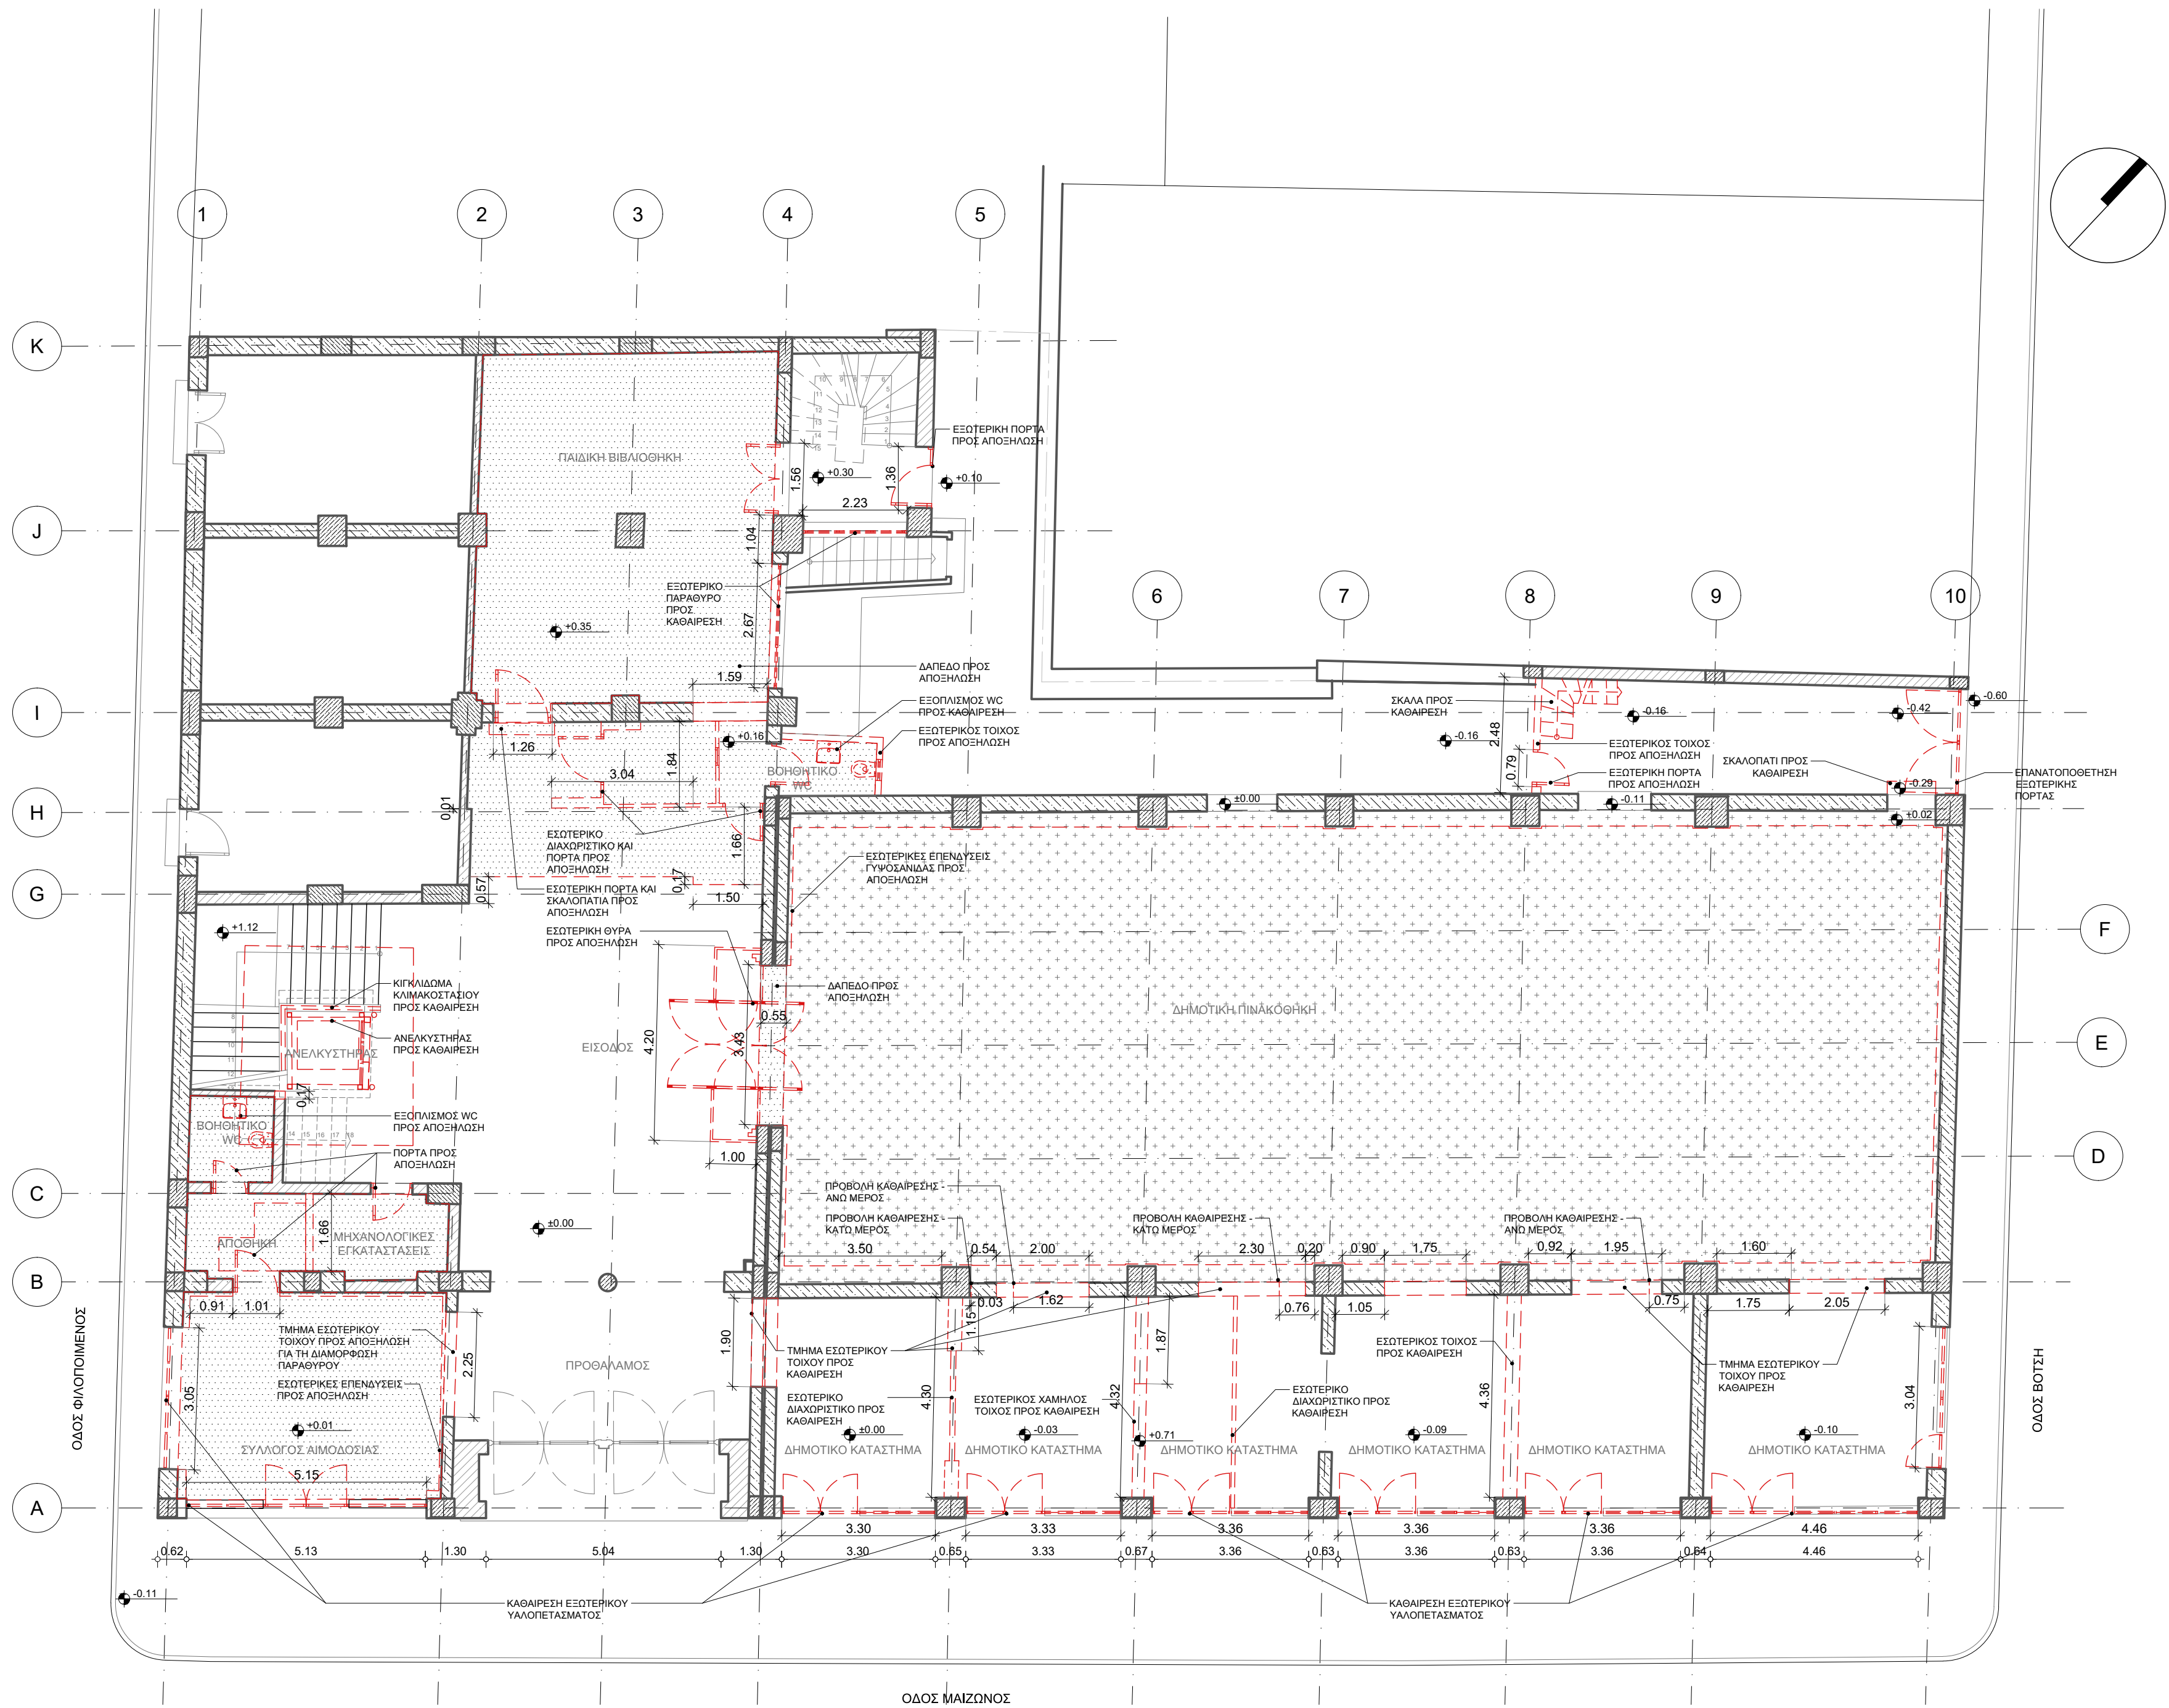

ΥΠΟΜΝΗΜΑ ΥΦΙΣΤΑΜΕΝΩΝ ΤΟΙΧΟΠΟΙΩΝ & ΔΙΑΧΩΡΙΣΤΙΚΩΝ

- ΥΦΙΣΤΑΜΕΝΑ ΣΤΟΙΧΕΙΑ ΦΕΡΟΝΤΟΣ ΟΡΓΑΝΙΣΜΟΥ ΟΠΛΙΣΜΕΝΟΥ ΣΚΥΡΟΔΕΜΑΤΟΣ
- ΥΦΙΣΤΑΜΕΝΑ ΤΟΙΧΟΜΑΤΑ ΠΛΗΡΩΣΗΣ ΑΠΟ ΟΠΛΙΣΜΕΝΟ ΣΚΥΡΟΔΕΜΑ
- ΥΦΙΣΤΑΜΕΝΗ ΤΟΙΧΟΠΟΙΙΑ
- ΥΦΙΣΤΑΜΕΝΟ ΤΟΙΧΩΜΑ ΞΗΡΗΣ ΔΟΜΗΣΗΣ
- ΥΦΙΣΤΑΜΕΝΟ ΓΥΑΛΙΝΟ ΔΙΑΧΩΡΙΣΤΙΚΟ

ΥΠΟΜΝΗΜΑ ΝΕΩΝ ΤΟΙΧΟΠΟΙΩΝ & ΔΙΑΧΩΡΙΣΤΙΚΩΝ

- ΝΕΟ ΣΤΟΙΧΕΙΟ ΟΠΛΙΣΜΕΝΟΥ ΣΚΥΡΟΔΕΜΑΤΟΣ
- ΝΕΑ ΤΟΙΧΟΠΟΙΙΑ ΜΠΑΤΙΚΗΣ ΟΠΤΟΛΟΓΩΔΩΔΗΣ ΜΕ ΕΠΙΧΡΙΣΜΑ
- ΥΦΙΣΤ. ΤΟΙΧΟΜΑΤΑ ΠΛΗΡΩΣΗΣ ΑΠΟ ΟΠΛΙΣΜΕΝΟ ΣΚΥΡΟΔΕΜΑ ΜΕ ΝΕΑ ΘΕΡΜΟΠΡΟΣΩΝΗ
- ΝΕΟ ΤΟΙΧΩΜΑ ΞΗΡΗΣ ΔΟΜΗΣΗΣ (ΒΛ. ΠΙΝΑΚΑ ΤΥΠΟΛΟΓΙΑΣ)
- ΝΕΟ ΓΥΑΛΙΝΟ ΔΙΑΧΩΡΙΣΤΙΚΟ (ΒΛ. ΠΙΝΑΚΑ ΤΥΠΟΛΟΓΙΑΣ)

ΥΠΟΜΝΗΜΑ ΚΑΘΑΙΡΕΣΕΩΝ - ΜΕΤΑΦΟΡΑΣ

- ΚΑΘΑΙΡΕΣΕΙΣ
- ΑΠΟΞΗΛΩΣΗ ΔΑΠΕΔΟΥ
- ΚΑΘΑΙΡΕΣΗ ΨΕΥΔΟΡΟΦΗΣ

ΣΗΜΕΙΩΣΕΙΣ:

- Η σχετική στάθμη ±0.00 της Βιβλιοθήκης ανταποκρίνεται στην απόλυτη στάθμη +4.53
- Τα σχέδια βασίζονται στην αποτύπωση που δόθηκε από την Τεχνική Υπηρεσία του Δήμου Πατρέων. Όλες οι διαστάσεις και οι τυπολογίες των τοιχοποιιών πρέπει να επιβεβαιωθούν από τον εργολάβο.
- Τα κομμάτια που φέρουν ασπίδα, εμφανίζονται σε παραπάνω από μια κατόψεις και τα πλήρη στοιχεία τους αναγράφονται στην χαμηλότερη στάθμη.

ΥΠΟΜΝΗΜΑ ΣΥΜΒΟΛΙΣΜΩΝ

- ΕΝΔΕΙΞΗ ΑΞΟΝΩΝ
- ΣΤΑΘΜΗ ΤΕΛΙΚΟΥ ΔΑΠΕΔΟΥ (ΣΕ ΚΑΤΟΨΗ)
- ΣΤΑΘΜΗ ΤΕΛΙΚΟΥ ΔΑΠΕΔΟΥ (ΣΕ ΟΥΧΕΙΣ-ΤΟΜΕΣ)
- ΕΝΔΕΙΞΗ ΤΟΜΗΣ Α-ΑΡΙΘΜΟΣ ΤΟΜΗΣ Α001: ΑΡΙΘΜΟΣ ΣΧΕΔΙΟΥ
- ΕΝΔΕΙΞΗ ΟΥΧΗΣ ΟΥΧΗ 1: ΑΡΙΘΜΟΣ ΟΥΧΗΣ Α001: ΑΡΙΘΜΟΣ ΣΧΕΔΙΟΥ
- ΚΛΙΣΗ / INCLINATION
- ΕΝΔΕΙΞΗ ΛΕΠΤΟΜΕΡΕΙΑΣ (ΟΡΙΖΟΝΤΙΑ ΤΟΜΗ)
- ΕΝΔΕΙΞΗ ΛΕΠΤΟΜΕΡΕΙΑΣ (ΚΑΤΑΚΟΡΥΦΗ ΤΟΜΗ)
- ΣΥΜΒΟΛΟ ΑΡΧΗΣ ΧΑΡΑΞΗΣ
- ΑΝΙΣΟΣΤΑΘΜΙΑ ΕΠΙΠΕΔΩΝ
- ΕΝΔΕΙΞΗ ΟΠΗΣ ΣΤΗΝ ΟΡΟΦΗ
- ΕΝΔΕΙΞΗ ΟΠΗΣ ΣΤΟ ΔΑΠΕΔΟ
- ΗΛΕΚΤΡΙΚΟΣ ΠΙΝΑΚΑΣ
- ΠΥΡΟΣΒΕΣΤΙΚΗ ΦΟΛΙΑ
- ΣΤΟΙΧΕΙΑ ΧΩΡΟΥ
- ΚΩΔΙΚΟΣ ΧΩΡΟΥ
- ΧΡΗΣΗ ΧΩΡΟΥ
- ΧΑΡΑΚΤΗΡΙΣΜΟΣ ΧΩΡΟΥ 1
- ΚΑΒΑΡΟ ΕΜΒΛΕΜΑ ΧΩΡΟΥ
- ΤΥΠΟΣ ΤΕΛΙΚΗΣ ΕΠΙΦΑΝΕΙΑΣ ΟΡΟΦΗΣ
- ΚΑΒΑΡΟ ΥΨΟΣ ΧΩΡΟΥ
- ΤΥΠΟΣ ΤΕΛΙΚΗΣ ΕΠΙΦΑΝΕΙΑΣ ΔΑΠΕΔΟΥ
- ΤΥΠΟΣ ΤΕΛΙΚΗΣ ΕΠΙΦΑΝΕΙΑΣ ΤΟΙΧΟΥ
- ΤΥΠΟΣ ΣΟΒΑΤΕΠΙ
- ΤΥΠΟΙ ΚΑΤΑΣΚΕΥΗΣ ΔΑΠΕΔΩΝ (ΒΛ. ΠΙΝΑΚΑ ΤΥΠΟΛΟΓΙΑΣ)
- ΤΥΠΟΙ ΚΑΤΑΣΚΕΥΗΣ ΤΟΙΧΟΠΟΙΩΝ (ΒΛ. ΠΙΝΑΚΑ ΤΥΠΟΛΟΓΙΑΣ)
- ΚΩΔΙΚΟΣ ΕΣΩΤΕΡΙΚΟΥ ΚΟΥΦΟΜΑΤΟΣ
- ΕΠΙΠΕΔΟ ΤΟΠΟΘΕΤΗΣΗΣ
- ΑΥΞΟΝΙΑ ΑΡΙΘΜΩΝ ΚΟΥΦΟΜΑΤΟΣ
- ΤΥΠΟΣ ΚΟΥΦΟΜΑΤΟΣ (ΒΛ. ΠΙΝΑΚΑ ΚΟΥΦΟΜΑΤΩΝ)
- ΠΛΑΤΟΣ ΚΟΥΦΟΜΑΤΟΣ
- ΠΟΣΑ ΚΟΥΦΟΜΑΤΟΣ
- ΠΡΕΚΙ ΚΟΥΦΟΜΑΤΟΣ
- ΚΩΔΙΚΟΣ ΕΣΩΤΕΡΙΚΟΥ ΚΟΥΦΟΜΑΤΟΣ
- ΕΠΙΠΕΔΟ ΤΟΠΟΘΕΤΗΣΗΣ
- ΑΥΞΟΝΙΑ ΑΡΙΘΜΩΝ ΚΟΥΦΟΜΑΤΟΣ
- ΤΥΠΟΣ ΚΟΥΦΟΜΑΤΟΣ (ΒΛ. ΠΙΝΑΚΑ ΚΟΥΦΟΜΑΤΩΝ)
- ΠΛΑΤΟΣ ΚΟΥΦΟΜΑΤΟΣ
- ΠΟΣΑ ΚΟΥΦΟΜΑΤΟΣ
- ΠΡΕΚΙ ΚΟΥΦΟΜΑΤΟΣ
- ΣΤΟΙΧΕΙΑ ΗΜ ΑΝΟΙΓΜΑΤΟΣ
- ΤΥΠΟΣ ΑΝΟΙΓΜΑΤΟΣ
- ΠΛΑΤΟΣ ΗΜΟΣ
- ΚΑΤΟ ΣΤΑΘΜΗ
- ΚΩΔΙΚΟΣ ΕΞΟΠΛΙΣΜΟΥ

ΕΚΔΟΣΗ	ΤΡΟΠΟΠΟΙΗΣΕΙΣ	ΗΜΕΡΟΜΗΝΙΑ
--------	---------------	------------

ΕΡΓΟ

ΜΕΛΕΤΗ ΑΠΟΚΑΤΑΣΤΑΣΗΣ ΤΗΣ ΔΗΜΟΤΙΚΗΣ ΒΙΒΛΙΟΘΗΚΗΣ ΠΑΤΡΕΩΝ

ΔΙΟΙΚΗΤΗΣ **ΔΗΜΟΣ ΠΑΤΡΕΩΝ**

ΜΕΛΕΤΗ **ΑΡΧΙΤΕΚΤΟΝΙΚΗ ΜΕΛΕΤΗ**

ΣΤΑΔΙΟ **ΜΕΛΕΤΗ ΕΦΑΡΜΟΓΗΣ**

ΤΙΤΛΟΣ ΣΧΕΔΙΟΥ **ΚΑΤΟΨΗ ΚΑΘΑΙΡΕΣΕΩΝ-ΑΠΟΞΗΛΩΣΕΩΝ ΙΣΟΓΕΙΟΥ**

ΑΡΙΘΜΟΣ ΣΧΕΔΙΟΥ **01** ΕΚΔΟΣΗ **00**

ΗΜΕΡΟΜΗΝΙΑ **ΙΑΝΟΥΑΡΙΟΣ 2022** ΚΛΙΜΑΚΑ **1:100**

ΟΝΟΜΑ ΑΡΧΕΙΟΥ **Ακκ00** ΚΩΔΙΚΟΣ ΕΡΓΟΥ **B908d**

ΑΡΧΙΤΕΚΤΟΝΙΚΗ ΜΕΛΕΤΗ **ΒΕΤΑΠΛΑΝ Α.Ε.Μ.**
ΑΡΙΣΤΟΔΗΜΟΥ 1, 10676 ΑΘΗΝΑ, ΤΗΛ: 210.72.50.196, EMAIL: betaplan@betaplan.gr

ΣΤΑΤΙΚΗ ΜΕΛΕΤΗ
Γραφείο Στατικών Μελετών
Παναγιώτης Παναγιωτοπούλας & Συνεργάτες
Κ. ΠΑΠΑΡΗΓΟΠΟΥΛΟΥ 18, 11473 ΑΘΗΝΑ, ΤΗΛ: 210.64.69.575

ΗΛΕΚΤΡΟΜΗΧΑΝΟΛΟΓΙΚΗ ΜΕΛΕΤΗ
Γραφείο Ηλεκτρομηχανολογικών Μελετών
Κωνσταντίνος Χόντος & Συνεργάτες
ΟΜΗΡΟΥ 18, 15222 ΧΑΛΑΝΔΡΙ, ΤΗΛ: 210.26.34.228

BETAPLAN
ΒΕΝΤΟΥΡΑΚΗΣ - ΤΑΒΑΝΙΩΤΗΣ & ΣΥΝΕΡΓΑΤΕΣ Α.Ε.Μ.
ΑΡΙΣΤΟΔΗΜΟΥ 1 - ΑΘΗΝΑ Τ.Κ. 106 76
ΤΗΛ.: 210.72.50.196, FAX: 210.72.39.568
e-mail: betaplan@betaplan.gr

ΙΩΑΝΝΗΣ Ν. ΒΕΝΤΟΥΡΑΚΗΣ
ΔΙΠΛΩΜ. ΑΡΧΙΤΕΚΤΟΝ ΜΗΧΑΝΙΚΟΣ
ΕΘΝΙΚΟΥ ΜΕΤΣΟΒΙΟΥ ΠΟΛΥΤΕΧΝΕΙΟΥ
ΜΕΛΟΣ Τ.Ε.Ε. ΑΡΙΘΜΟΣ ΜΗΤΡΟΥ: 15376
ΑΡΙΣΤΟΔΗΜΟΥ 1, 106 76 ΑΘΗΝΑ - ΤΗΛ.: 210 7250196