


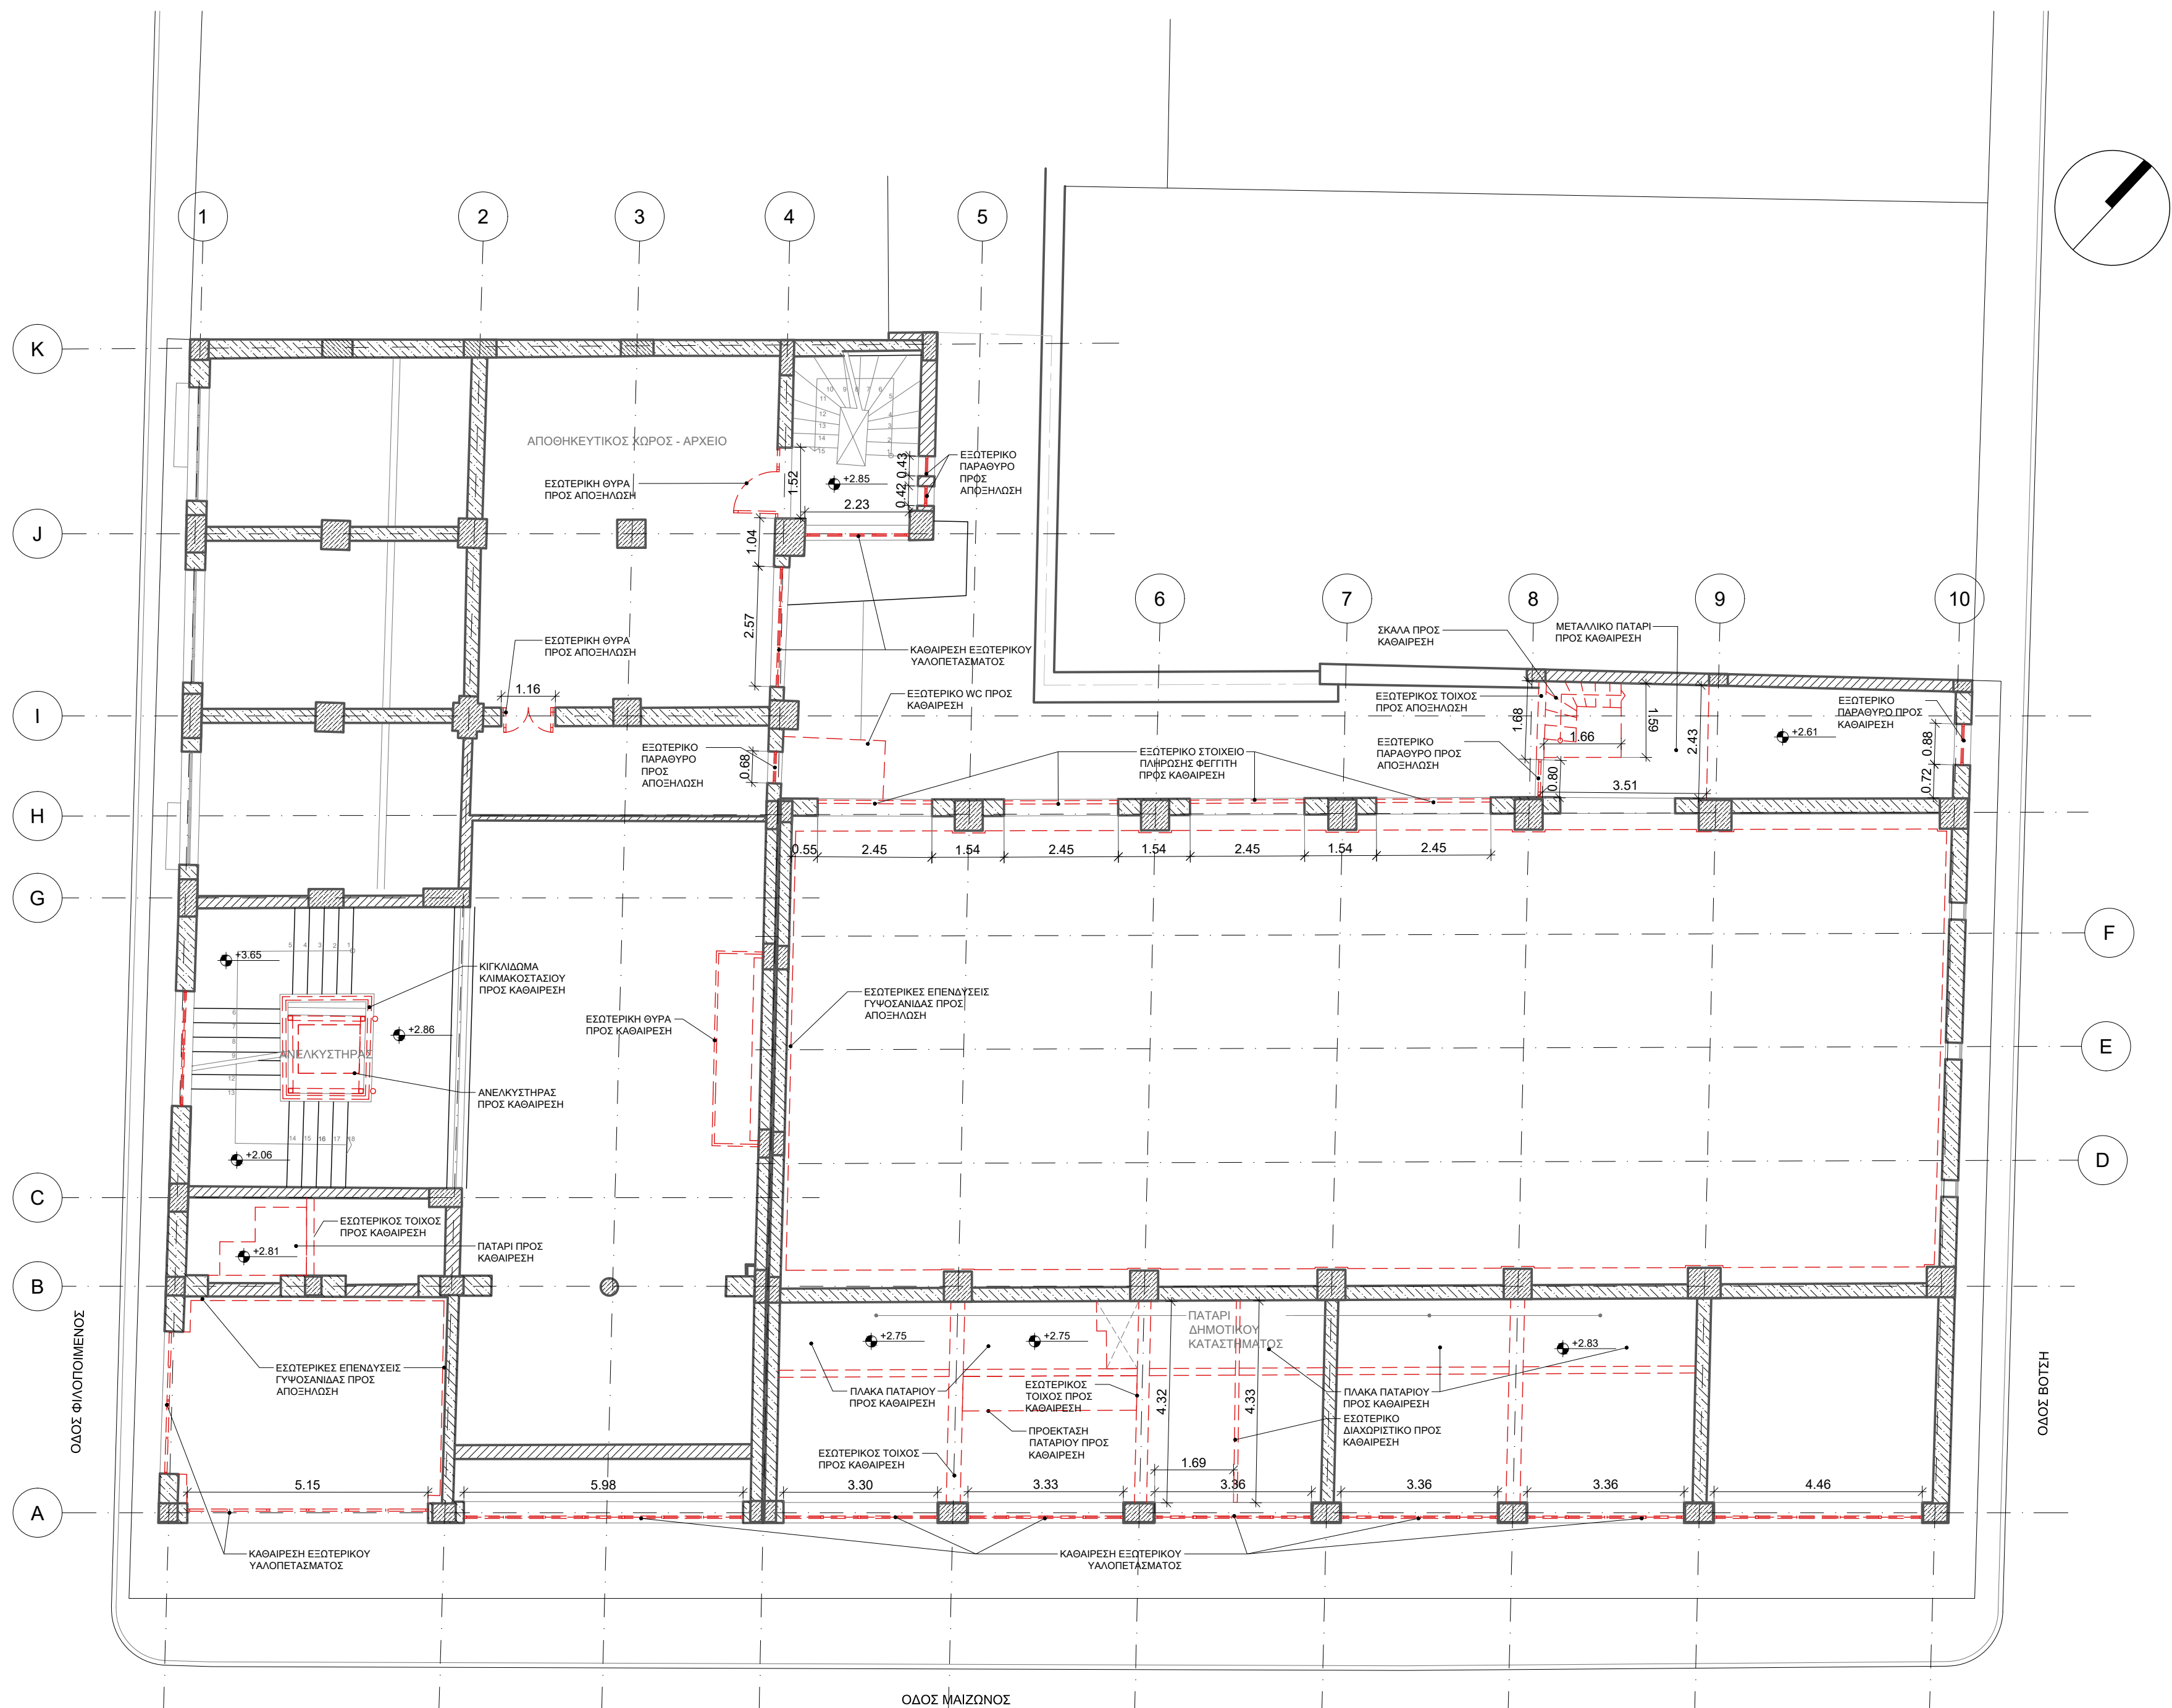

ΥΠΟΜΝΗΜΑ ΥΦΙΣΤΑΜΕΝΩΝ ΤΟΙΧΟΠΟΙΩΝ & ΔΙΑΧΩΡΙΣΤΙΚΩΝ

- ΥΦΙΣΤΑΜΕΝΑ ΣΤΟΙΧΕΙΑ ΦΕΡΟΝΤΟΣ ΟΡΓΑΝΙΣΜΟΥ ΟΠΛΙΣΜΕΝΟΥ ΣΚΥΡΟΔΕΜΑΤΟΣ
- ΥΦΙΣΤΑΜΕΝΑ ΤΟΙΧΩΜΑΤΑ ΠΛΗΡΩΣΗΣ ΑΠΟ ΟΠΛΙΣΜΕΝΟ ΣΚΥΡΟΔΕΜΑ
- ΥΦΙΣΤΑΜΕΝΗ ΤΟΙΧΟΠΟΙΑ
- ΥΦΙΣΤΑΜΕΝΟ ΤΟΙΧΩΜΑ ΞΗΡΗΣ ΔΟΜΗΣΗΣ
- ΥΦΙΣΤΑΜΕΝΟ ΓΥΑΛΙΝΟ ΔΙΑΧΩΡΙΣΤΙΚΟ

ΥΠΟΜΝΗΜΑ ΝΕΩΝ ΤΟΙΧΟΠΟΙΩΝ & ΔΙΑΧΩΡΙΣΤΙΚΩΝ

- ΝΕΟ ΣΤΟΙΧΕΙΟ ΟΠΛΙΣΜΕΝΟΥ ΣΚΥΡΟΔΕΜΑΤΟΣ
- ΝΕΑ ΤΟΙΧΟΠΟΙΑ ΜΠΑΤΙΚΗΣ ΟΠΤΟΓΡΑΦΗΣ ΜΕ ΕΠΙΧΡΙΣΜΑ
- ΥΦΕΤ ΤΟΙΧΩΜΑΤΑ ΠΛΗΡΩΣΗΣ ΑΠΟ ΟΠΛΙΣΜΕΝΟ ΣΚΥΡΟΔΕΜΑ ΜΕ ΝΕΑ ΘΕΡΜΟΠΡΟΣΩΝΗ
- ΝΕΟ ΤΟΙΧΩΜΑ ΞΗΡΗΣ ΔΟΜΗΣΗΣ (βλ. ΠΙΝΑΚΑ ΤΥΠΟΛΟΓΙΑΣ)
- ΝΕΟ ΓΥΑΛΙΝΟ ΔΙΑΧΩΡΙΣΤΙΚΟ (βλ. ΠΙΝΑΚΑ ΤΥΠΟΛΟΓΙΑΣ)

ΥΠΟΜΝΗΜΑ ΚΑΒΑΙΡΕΣΕΩΝ - ΜΕΤΑΦΟΡΑΣ

- ΚΑΒΑΙΡΕΣΕΙΣ/
- ΑΠΟΞΗΛΩΣΗ ΔΑΠΕΔΟΥ
- ΚΑΒΑΙΡΕΣΗ ΨΕΥΔΟΡΟΦΗΣ

ΣΗΜΕΙΩΣΕΙΣ:

- Η σχετική στάθμη ±0.00 της Βιβλιοθήκης αναπαριστάται στην απόλυτη στάθμη +4.53
- Τα σχέδια βασίζονται στην αποτύπωση που δόθηκε από την Τοχνική Υπηρεσία του Δήμου Πατρέων. Όλες οι διαστάσεις και οι τυπολογίες των τοιχοποιιών πρέπει να επιβεβαιωθούν από τον εργολάβο.
- Τα κομμάτια που φέρουν αστέριον, εμφανίζονται σε παραπάνω από μια κατόψεις και τα πλήρη στοιχεία τους αναγράφονται στην χαμηλότερη στάθμη.

ΥΠΟΜΝΗΜΑ ΣΥΜΒΟΛΙΣΜΩΝ

- ΕΝΔΕΙΞΗ ΑΞΟΝΩΝ/
- ΣΤΑΘΜΗ ΤΕΛΙΚΟΥ ΔΑΠΕΔΟΥ (ΣΕ ΚΑΤΟΨΗ)
- ΣΤΑΘΜΗ ΤΕΛΙΚΟΥ ΔΑΠΕΔΟΥ (ΣΕ ΟΥΡΙΣ-ΤΟΜΕΣ)
- ΕΝΔΕΙΞΗ ΤΟΜΗΣ Α-ΑΡΙΘΜΟΣ ΤΟΜΗΣ ΑΑ01- ΑΡΙΘΜΟΣ ΣΧΕΔΙΟΥ
- ΕΝΔΕΙΞΗ ΟΥΡΗΣ ΟΥΡΗ 1- ΑΡΙΘΜΟΣ ΟΥΡΗΣ ΑΑ01- ΑΡΙΘΜΟΣ ΣΧΕΔΙΟΥ
- ΚΛΙΣΗ / INCLINATION
- ΕΝΔΕΙΞΗ ΛΕΠΤΟΜΕΡΕΙΑΣ (ΟΡΙΖΟΝΤΙΑ ΤΟΜΗ)
- ΕΝΔΕΙΞΗ ΛΕΠΤΟΜΕΡΕΙΑΣ (ΚΑΤΑΚΟΡΥΦΗ ΤΟΜΗ)
- ΣΥΜΒΟΛΟ ΑΡΧΗΣ ΧΑΡΑΞΗΣ
- ΑΝΙΣΟΤΑΘΜΙΑ ΕΠΙΠΕΔΩΝ
- ΕΝΔΕΙΞΗ ΟΠΗΣ ΣΤΗΝ ΟΡΟΦΗ
- ΕΝΔΕΙΞΗ ΟΠΗΣ ΣΤΟ ΔΑΠΕΔΟ
- ΗΛΕΚΤΡΙΚΟΣ ΠΙΝΑΚΑΣ
- ΠΥΡΟΣΒΕΣΤΙΚΗ ΦΟΛΙΑ
- ΣΤΟΙΧΕΙΑ ΧΩΡΟΥ
- ΚΩΔΙΚΟΣ ΧΩΡΟΥ
- ΧΡΗΣΗ ΧΩΡΟΥ
- ΧΑΡΑΚΤΗΡΙΣΜΟΣ ΧΩΡΟΥ 1
- ΤΥΠΟΣ ΚΟΥΦΟΜΑΤΟΣ (βλ. ΠΙΝΑΚΑ ΚΟΥΦΟΜΑΤΩΝ)
- ΚΑΒΑΡΟ ΕΜΒΛΩΣΗ ΧΩΡΟΥ
- ΤΥΠΟΣ ΤΕΛΙΚΗΣ ΕΠΙΦΑΝΕΙΑΣ ΟΡΟΦΗΣ
- ΚΑΒΑΡΟ ΥΨΟΣ ΧΩΡΟΥ
- ΤΥΠΟΣ ΤΕΛΙΚΗΣ ΕΠΙΦΑΝΕΙΑΣ ΔΑΠΕΔΟΥ
- ΤΥΠΟΣ ΤΕΛΙΚΗΣ ΕΠΙΦΑΝΕΙΑΣ ΤΟΙΧΟΥ
- ΤΥΠΟΣ ΣΩΒΑΤΕΠΙ
- ΤΥΠΟΙ ΚΑΤΑΣΚΕΥΗΣ ΔΑΠΕΔΩΝ (βλ. ΠΙΝΑΚΑ ΤΥΠΟΛΟΓΙΑΣ)
- ΤΥΠΟΙ ΚΑΤΑΣΚΕΥΗΣ ΤΟΙΧΟΠΟΙΩΝ (βλ. ΠΙΝΑΚΑ ΤΥΠΟΛΟΓΙΑΣ)
- ΚΩΔΙΚΟΣ ΕΣΩΤΕΡΙΚΟΥ ΚΟΥΦΟΜΑΤΟΣ
- ΕΠΙΠΕΔΟ ΤΟΠΟΘΕΤΗΣΗΣ
- ΑΥΞΟΥΝΤΑ ΑΡΙΘΜΩΝ ΚΟΥΦΟΜΑΤΟΣ
- ΤΥΠΟΣ ΚΟΥΦΟΜΑΤΟΣ (βλ. ΠΙΝΑΚΑ ΚΟΥΦΟΜΑΤΩΝ)
- ΠΛΑΤΟΣ ΚΟΥΦΟΜΑΤΟΣ
- ΠΟΣΑ ΚΟΥΦΟΜΑΤΟΣ
- ΠΡΕΚΙ ΚΟΥΦΟΜΑΤΟΣ
- ΚΩΔΙΚΟΣ ΕΣΩΤΕΡΙΚΟΥ ΚΟΥΦΟΜΑΤΟΣ
- ΕΠΙΠΕΔΟ ΤΟΠΟΘΕΤΗΣΗΣ
- ΑΥΞΟΥΝΤΑ ΑΡΙΘΜΩΝ ΚΟΥΦΟΜΑΤΟΣ
- ΤΥΠΟΣ ΚΟΥΦΟΜΑΤΟΣ (βλ. ΠΙΝΑΚΑ ΚΟΥΦΟΜΑΤΩΝ)
- ΠΛΑΤΟΣ ΚΟΥΦΟΜΑΤΟΣ
- ΠΟΣΑ ΚΟΥΦΟΜΑΤΟΣ
- ΠΡΕΚΙ ΚΟΥΦΟΜΑΤΟΣ
- ΣΤΟΙΧΕΙΑ ΗΜ ΑΝΟΙΓΜΑΤΟΣ
- Ε
- ΑΥ. 50
- ΠΛΑΤΟΣ ΗΜΟΣ
- ΚΑΤΟ ΣΤΑΘΜΗ
- ΤΥΠΟΣ ΑΝΟΙΓΜΑΤΟΣ
- Υποκατηγορία
- Εξοπλισμός
- Παρατηρήσεις
- Σύμβολο
- ΚΩΔΙΚΟΣ ΕΞΟΠΛΙΣΜΟΥ

ΕΚΔΟΣΗ	ΤΡΟΠΟΠΟΙΗΣΕΙΣ	ΗΜΕΡΟΜΗΝΙΑ
--------	---------------	------------

ΕΡΓΟ

ΜΕΛΕΤΗ ΑΠΟΚΑΤΑΣΤΑΣΗΣ ΤΗΣ ΔΗΜΟΤΙΚΗΣ ΒΙΒΛΙΟΘΗΚΗΣ ΠΑΤΡΕΩΝ

ΔΗΜΟΣ ΠΑΤΡΕΩΝ

ΑΡΧΙΤΕΚΤΟΝΙΚΗ ΜΕΛΕΤΗ

ΜΕΛΕΤΗ ΕΦΑΡΜΟΓΗΣ

ΤΙΤΛΟΣ ΣΧΕΔΙΟΥ
ΚΑΤΟΨΗ ΚΑΒΑΙΡΕΣΕΩΝ- ΑΠΟΞΗΛΩΣΕΩΝ ΜΕΣΟΠΑΤΩΜΑΤΟΣ ΙΣΟΓΕΙΟΥ

ΑΡΙΘΜΟΣ ΣΧΕΔΙΟΥ
02

ΗΜΕΡΟΜΗΝΙΑ
ΙΑΝΟΥΑΡΙΟΣ 2022

ΟΝΟΜΑ ΑΡΧΕΙΟΥ
Ακκ01

ΑΡΧΙΤΕΚΤΟΝΙΚΗ ΜΕΛΕΤΗ
ΒΕΤΑΠΛΑΝ Α.Ε.Μ.

ΑΡΙΣΤΟΔΗΜΟΥ 1, 10676 ΑΘΗΝΑ, ΤΗΛ: 210.72.50.196, EMAIL: betaplan@betaplan.gr

ΣΤΑΤΙΚΗ ΜΕΛΕΤΗ
Γραφείο Στατικών Μελετών
Παναγιώτης Παναγιωτοπούλου & Συνεργάτες
Κ. ΠΑΠΑΡΗΓΟΠΟΥΛΟΥ 18, 11473 ΑΘΗΝΑ, ΤΗΛ: 210.64.69.575

ΗΛΕΚΤΡΟΜΗΧΑΝΟΛΟΓΙΚΗ ΜΕΛΕΤΗ
Γραφείο Ηλεκτρομηχανολογικών Μελετών
Κωνσταντίνος Χόντος & Συνεργάτες
ΟΜΗΡΟΥ 18, 15222 ΧΑΛΑΝΔΡΙ, ΤΗΛ: 210.26.34.208

© Copyright 2022 BETAPLAN, All Rights Reserved

BETAPLAN
BENTΟΥΡΑΚΗΣ - ΤΑΒΑΝΙΩΤΗΣ & ΣΥΝΕΡΓΑΤΕΣ Α.Ε.Μ.
ΑΡΙΣΤΟΔΗΜΟΥ 1 - ΑΘΗΝΑ Τ.Κ. 106 76
ΤΗΛ.: 210.72.50.196, FAX: 210.72.39.568
e-mail: betaplan@betaplan.gr

ΙΩΑΝΝΗΣ Ν. ΒΕΝΤΟΥΡΑΚΗΣ
ΔΙΠΛΩΜ. ΑΡΧΙΤΕΚΤΟΝ ΜΗΧΑΝΙΚΟΣ
ΕΘΝΙΚΟΥ ΜΕΤΣΟΒΙΟΥ ΠΟΛΥΤΕΧΝΕΙΟΥ
ΜΕΛΟΣ Τ.Ε.Ε. ΑΡΙΘΜΟΣ ΜΗΤΡΩΟΥ: 15376
ΑΡΙΣΤΟΔΗΜΟΥ 1, 106 76 ΑΘΗΝΑ - ΤΗΛ: 210 7250196