


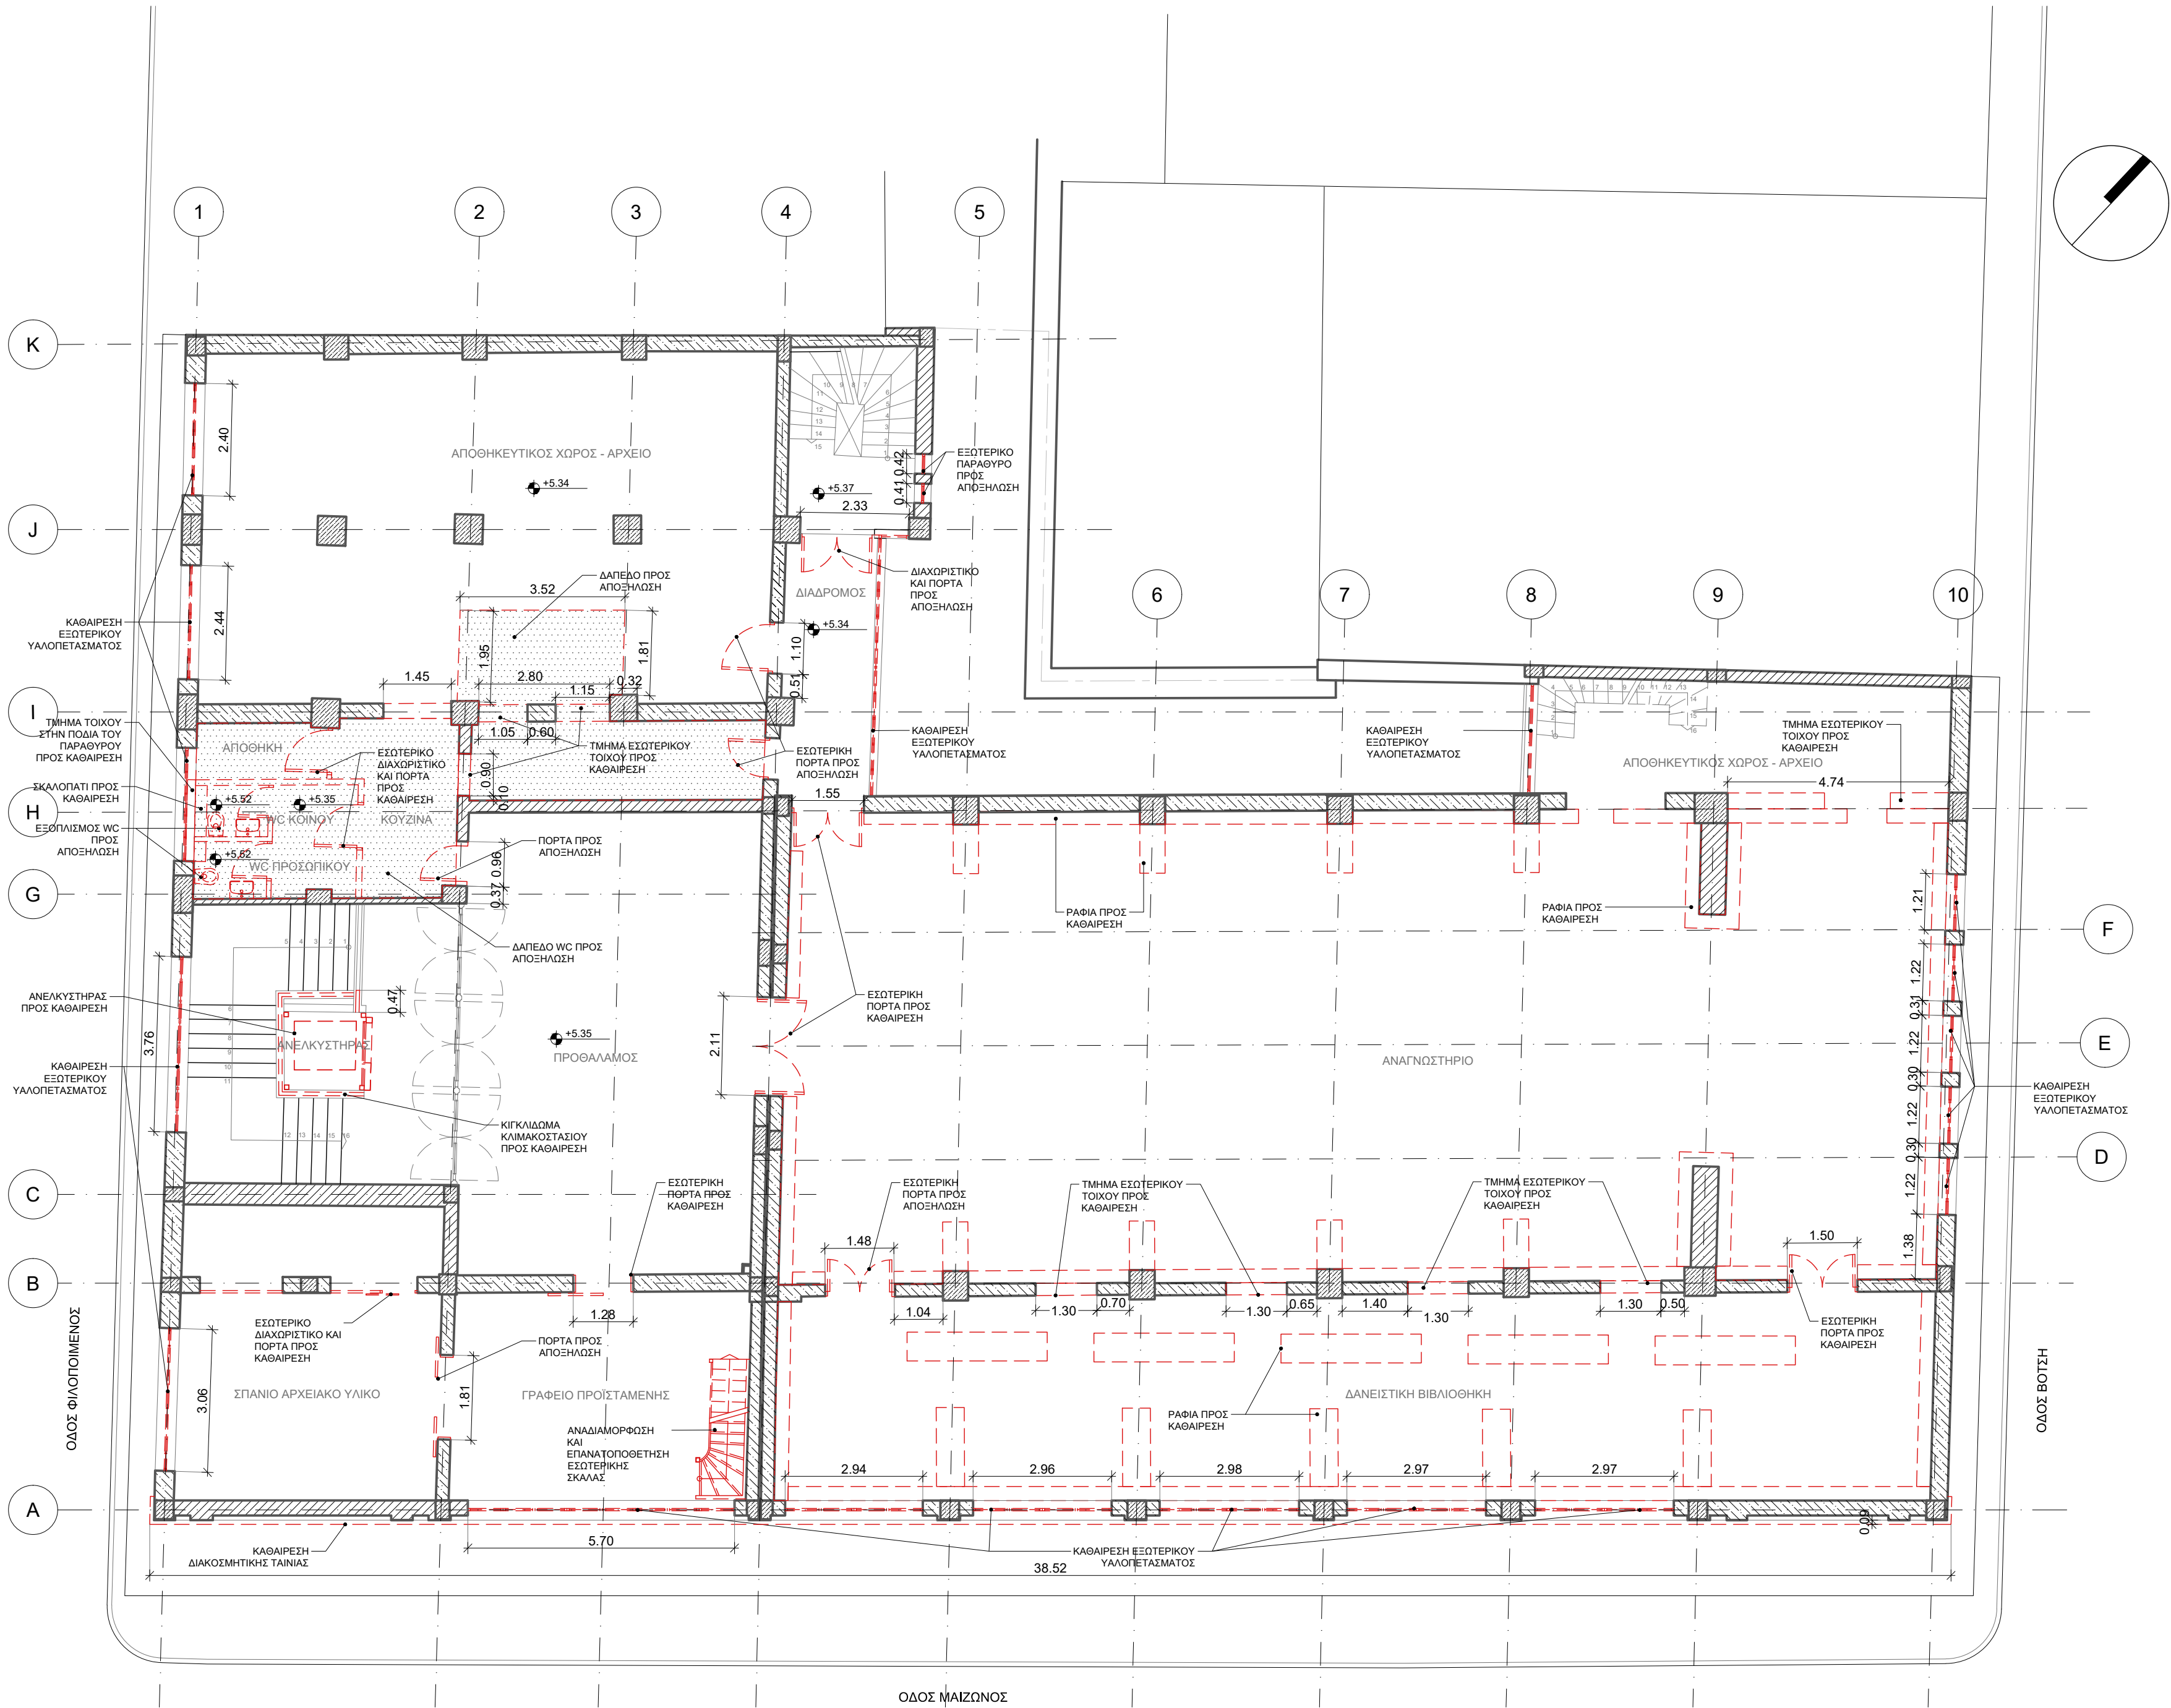

ΥΠΟΜΝΗΜΑ ΥΦΙΣΤΑΜΕΝΗΣ ΤΟΙΧΟΠΟΙΑΣ & ΔΙΑΧΩΡΙΣΤΙΚΩΝ	
	ΥΦΙΣΤΑΜΕΝΑ ΣΤΟΙΧΕΙΑ ΟΠΛΙΣΜΕΝΟΥ ΣΚΥΡΟΔΕΜΑΤΟΣ
	ΥΦΙΣΤΑΜΕΝΑ ΤΟΙΧΟΜΑΤΑ ΠΛΗΡΩΣΗΣ ΑΠΟ ΟΠΛΙΣΜΕΝΟ ΣΚΥΡΟΔΕΜΑ
	ΥΦΙΣΤΑΜΕΝΗ ΤΟΙΧΟΠΟΙΑ
	ΥΦΙΣΤΑΜΕΝΟ ΤΟΙΧΩΜΑ ΞΗΡΗΣ ΔΟΜΗΣΗΣ
	ΥΦΙΣΤΑΜΕΝΟ ΓΥΑΛΙΝΟ ΔΙΑΧΩΡΙΣΤΙΚΟ
	ΥΦΙΣΤΑΜΕΝΟ ΔΙΑΧΩΡΙΣΤΙΚΟ

ΥΠΟΜΝΗΜΑ ΝΕΑΣ ΤΟΙΧΟΠΟΙΑΣ & ΔΙΑΧΩΡΙΣΤΙΚΩΝ /	
	ΝΕΟ ΣΤΟΙΧΕΙΟ ΟΠΛΙΣΜΕΝΟΥ ΣΚΥΡΟΔΕΜΑΤΟΣ
	ΝΕΑ ΤΟΙΧΟΠΟΙΑ ΜΠΑΤΙΚΗΣ ΟΠΤΟΓΗΛΩΣΚΟΝΗΣ ΜΕ ΕΠΙΧΡΙΣΜΑ
	ΥΦΙΕΤ. ΤΟΙΧΟΜΑΤΑ ΠΛΗΡΩΣΗΣ ΑΠΟ ΟΠΛΙΣΜΕΝΟ ΣΚΥΡΟΔΕΜΑ ΜΕ ΝΕΑ ΘΕΡΜΟΠΡΟΣΩΦΗ
	ΝΕΟ ΤΟΙΧΩΜΑ ΞΗΡΗΣ ΔΟΜΗΣΗΣ
	ΝΕΟ ΓΥΑΛΙΝΟ ΔΙΑΧΩΡΙΣΤΙΚΟ

ΥΠΟΜΝΗΜΑ ΚΑΒΑΙΡΕΣΕΩΝ - ΜΕΤΑΦΟΡΑΣ	
	ΚΑΒΑΙΡΕΣΕΙΣ/
	ΑΠΟΞΗΛΩΣΗ ΔΑΠΕΔΟΥ
	ΚΑΒΑΙΡΕΣΗ ΨΕΥΔΟΡΟΦΗΣ

ΣΗΜΕΙΩΣΕΙΣ:

-Η σχετική στάθμη ±0.00 της Βιβλιοθήκης ανταποκρίνεται στην απόλυτη στάθμη +4.53

-Τα σχέδια βασίζονται στην αποτύπωση που δόθηκε από την Τεχνική Υπηρεσία του Δήμου Πατρέων. Όλες οι διαστάσεις και οι τυπολογίες των τοποτήσεων πρέπει να επιβεβαιωθούν από τον εργολάβο.

-Τα κουφώματα που φέρουν αστερίσκο, εμφανίζονται σε παραπάνω από μια κατόψεις και τα πλήρη στοιχεία τους αναγράφονται στην χαμηλότερη στάθμη.

ΥΠΟΜΝΗΜΑ ΣΥΜΒΟΛΙΣΜΩΝ	
	ΕΝΔΕΙΞΗ ΑΞΟΝΩΝ/
	ΣΤΑΘΜΗ ΤΕΛΙΚΟΥ ΔΑΠΕΔΟΥ (ΣΕ ΚΑΤΟΨΗ)
	ΣΤΑΘΜΗ ΤΕΛΙΚΟΥ ΔΑΠΕΔΟΥ (ΣΕ ΟΥΦΙΣ-ΤΟΜΗΣ)
	ΕΝΔΕΙΞΗ ΤΟΜΗΣ
	ΑΡΙΘΜΟΣ ΤΟΜΗΣ
	ΑΡΙΘΜΟΣ ΣΧΕΔΙΟΥ
	ΕΝΔΕΙΞΗ ΟΥΦΗ
	ΟΥΦΗ 1 - ΑΡΙΘΜΟΣ ΟΥΦΗΣ
	ΑΡΙΘΜΟΣ ΣΧΕΔΙΟΥ
	ΚΛΙΣΗ / INCLINATION
	ΕΝΔΕΙΞΗ ΛΕΠΤΟΜΕΡΕΙΑΣ (ΟΡΙΖΟΝΤΙΑ ΤΟΜΗ)
	ΕΝΔΕΙΞΗ ΛΕΠΤΟΜΕΡΕΙΑΣ (ΚΑΤΑΚΟΡΥΦΗ ΤΟΜΗ)
	ΣΥΜΒΟΛΟ ΑΡΧΗΣ ΧΑΡΑΞΗΣ
	ΑΝΙΣΟΣΤΑΘΜΙΑ ΕΠΙΠΕΔΩΝ
	ΕΝΔΕΙΞΗ ΟΠΗΣ ΣΤΗΝ ΟΡΟΦΗ
	ΕΝΔΕΙΞΗ ΟΠΗΣ ΣΤΟ ΔΑΠΕΔΟ
	ΗΛΕΚΤΡΙΚΟΣ ΠΙΝΑΚΑΣ
	ΠΥΡΟΣΒΕΣΤΙΚΗ ΦΟΛΙΑ
	ΣΤΟΙΧΕΙΑ ΧΩΡΟΥ
	ΚΩΔΙΚΟΣ ΧΩΡΟΥ
	ΧΡΗΣΗ ΧΩΡΟΥ
	ΧΑΡΑΚΤΗΡΙΣΜΟΣ ΧΩΡΟΥ 1
	ΚΑΒΑΡΟ ΕΜΒΛΩΝ ΧΩΡΟΥ
	ΤΥΠΟΣ ΤΕΛΙΚΗΣ ΕΠΙΦΑΝΕΙΑΣ ΟΡΟΦΗΣ
	ΚΑΒΑΡΟ ΥΨΟΣ ΧΩΡΟΥ
	ΤΥΠΟΣ ΤΕΛΙΚΗΣ ΕΠΙΦΑΝΕΙΑΣ ΔΑΠΕΔΟΥ
	ΤΥΠΟΣ ΤΕΛΙΚΗΣ ΕΠΙΦΑΝΕΙΑΣ ΤΟΙΧΟΥ
	ΤΥΠΟΣ ΣΟΒΑΤΕΠΙ
	ΤΥΠΟΙ ΚΑΤΑΣΚΕΥΗΣ ΔΑΠΕΔΩΝ (Βλ. ΠΙΝΑΚΑ ΤΥΠΟΛΟΓΙΑΣ)
	ΤΥΠΟΙ ΚΑΤΑΣΚΕΥΗΣ ΤΟΙΧΟΠΟΙΩΝ (Βλ. ΠΙΝΑΚΑ ΤΥΠΟΛΟΓΙΑΣ)
	ΚΩΔΙΚΟΣ ΕΣΩΤΕΡΙΚΟΥ ΚΟΥΦΟΜΑΤΟΣ
	ΕΠΙΠΕΔΟ ΤΟΠΟΘΕΤΗΣΗΣ
	ΑΥΞΟΥΝΤΑ ΑΡΙΘΜΩΝ ΚΟΥΦΟΜΑΤΟΣ
	ΤΥΠΟΣ ΚΟΥΦΟΜΑΤΟΣ (Βλ. ΠΙΝΑΚΑ ΚΟΥΦΟΜΑΤΩΝ)
	ΠΛΑΤΟΣ ΚΟΥΦΟΜΑΤΟΣ
	ΠΟΣΑ ΚΟΥΦΟΜΑΤΟΣ
	ΠΡΕΚΙ ΚΟΥΦΟΜΑΤΟΣ
	ΚΩΔΙΚΟΣ ΕΣΩΤΕΡΙΚΟΥ ΚΟΥΦΟΜΑΤΟΣ
	ΕΠΙΠΕΔΟ ΤΟΠΟΘΕΤΗΣΗΣ
	ΑΥΞΟΥΝΤΑ ΑΡΙΘΜΩΝ ΚΟΥΦΟΜΑΤΟΣ
	ΤΥΠΟΣ ΚΟΥΦΟΜΑΤΟΣ (Βλ. ΠΙΝΑΚΑ ΚΟΥΦΟΜΑΤΩΝ)
	ΠΛΑΤΟΣ ΚΟΥΦΟΜΑΤΟΣ
	ΠΟΣΑ ΚΟΥΦΟΜΑΤΟΣ
	ΠΡΕΚΙ ΚΟΥΦΟΜΑΤΟΣ
	ΣΤΟΙΧΕΙΑ ΗΜ ΑΝΟΙΓΜΑΤΟΣ
	Ε
	ΑΥ. 50
	ΠΛΑΤΟΣ ΗΜΕΣ
	ΚΑΤΟ ΣΤΑΘΜΗ
	ΚΩΔΙΚΟΣ ΕΞΟΠΛΙΣΜΟΥ

ΕΚΔΟΣΗ	ΤΡΟΠΟΠΟΙΗΣΕΙΣ	ΗΜΕΡΟΜΗΝΙΑ
--------	---------------	------------

ΕΡΓΟ

ΜΕΛΕΤΗ ΑΠΟΚΑΤΑΣΤΑΣΗΣ ΤΗΣ ΔΗΜΟΤΙΚΗΣ ΒΙΒΛΙΟΘΗΚΗΣ ΠΑΤΡΕΩΝ

ΔΗΜΟΣ ΠΑΤΡΕΩΝ

ΑΡΧΙΤΕΚΤΟΝΙΚΗ ΜΕΛΕΤΗ

ΜΕΛΕΤΗ ΕΦΑΡΜΟΓΗΣ

ΤΙΤΛΟΣ ΣΧΕΔΙΟΥ
ΚΑΤΟΨΗ ΚΑΒΑΙΡΕΣΕΩΝ-ΑΠΟΞΗΛΩΣΕΩΝ Α' ΟΡΟΦΟΥ

ΑΡΙΘΜΟΣ ΣΧΕΔΙΟΥ
03

ΗΜΕΡΟΜΗΝΙΑ
ΙΑΝΟΥΑΡΙΟΣ 2022

ΟΝΟΜΑ ΑΡΧΕΙΟΥ
Ακκ02

ΑΡΧΙΤΕΚΤΟΝΙΚΗ ΜΕΛΕΤΗ
ΒΕΤΑΠΛΑΝ Α.Ε.Μ.

ΑΡΙΣΤΟΔΗΜΟΥ 1, 10676 ΑΘΗΝΑ, ΤΗΛ: 210 72 50 196, EMAIL: betaplan@betaplan.gr

ΣΤΑΤΙΚΗ ΜΕΛΕΤΗ
Γραφείο Στατικών Μελετών
Παναγιώτης Παναγιωτοπούλου & Συνεργάτες
Κ. ΠΑΠΑΡΗΓΟΠΟΥΛΟΥ 18, 11473 ΑΘΗΝΑ, ΤΗΛ: 210 64 69 575

ΗΛΕΚΤΡΟΜΗΧΑΝΟΛΟΓΙΚΗ ΜΕΛΕΤΗ
Γραφείο Ηλεκτρομηχανολογικών Μελετών
Κωνσταντίνος Χόντος & Συνεργάτες
ΟΜΗΡΟΥ 18, 15222 ΧΑΛΑΝΔΡΙ, ΤΗΛ: 210 26 34 208

© Copyright 2022 BETAPLAN, All Rights Reserved

BETAPLAN
ΒΕΝΤΟΥΡΑΚΗΣ - ΤΑΒΑΝΙΩΤΗΣ
& ΣΥΝΕΡΓΑΤΕΣ Α.Ε.Μ.
ΑΡΙΣΤΟΔΗΜΟΥ 1 - ΑΘΗΝΑ Τ.Κ. 106 76
ΤΗΛ.: 210 72 50 196, FAX: 210 72 39 568
e-mail: betaplan@betaplan.gr

ΙΩΑΝΝΗΣ Ν. ΒΕΝΤΟΥΡΑΚΗΣ
ΔΙΠΛΩΜ. ΑΡΧΙΤΕΚΤΟΝ ΜΗΧΑΝΙΚΟΣ
ΕΘΝΙΚΟΥ ΜΕΤΣΟΒΙΟΥ ΠΟΛΥΤΕΧΝΕΙΟΥ
ΜΕΛΟΣ Τ.Ε.Ε. ΑΡΙΘΜΟΣ ΜΗΤΡΩΟΥ: 15376
ΑΡΙΣΤΟΔΗΜΟΥ 1, 106 76 ΑΘΗΝΑ - ΤΗΛ.: 210 7250196