


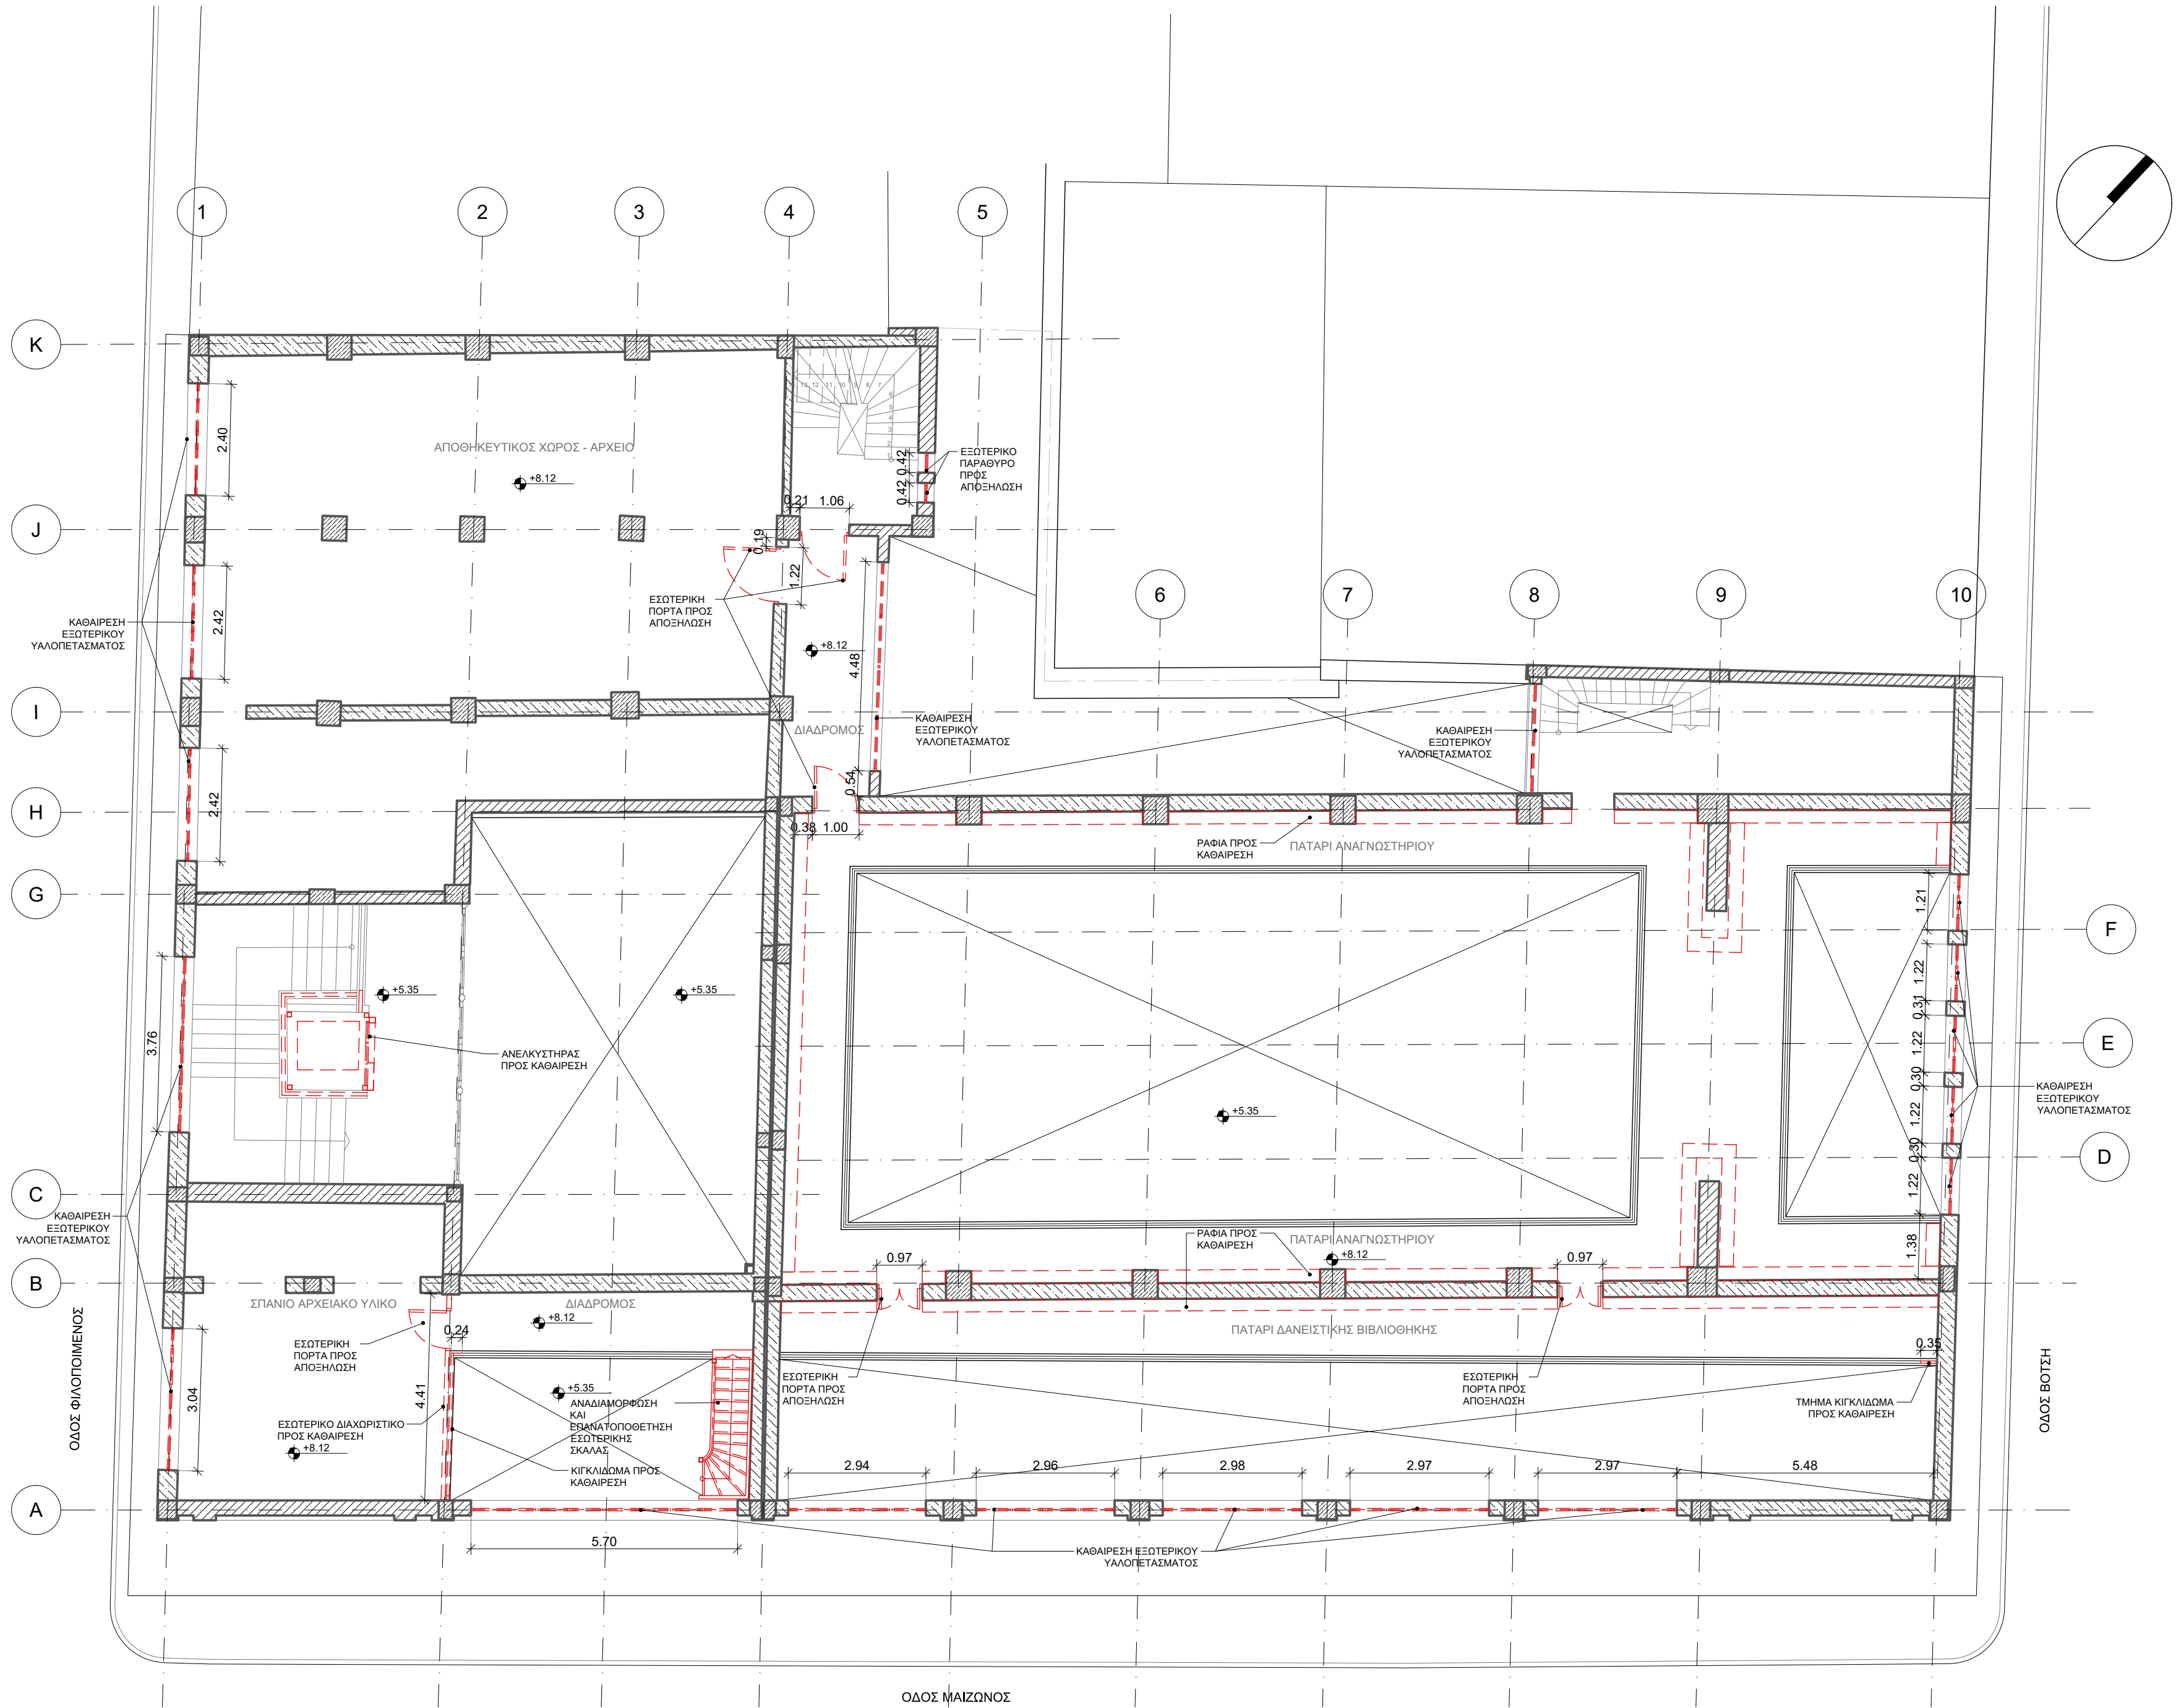

ΥΠΟΜΝΗΜΑ ΥΦΙΣΤΑΜΕΝΩΝ ΤΟΙΧΟΠΟΙΩΝ & ΔΙΑΧΩΡΙΣΤΙΚΩΝ

ΥΦΙΣΤΑΜΕΝΑ ΣΤΟΙΧΕΙΑ ΦΕΡΟΝΤΟΣ ΟΡΓΑΝΙΣΜΟΥ ΟΠΛΙΣΜΕΝΟΥ ΣΚΥΡΟΔΕΜΑΤΟΣ

ΥΦΙΣΤΑΜΕΝΑ ΤΟΙΧΟΜΑΤΑ ΠΛΗΡΩΣΗΣ ΑΠΟ ΟΠΛΙΣΜΕΝΟ ΣΚΥΡΟΔΕΜΑ

ΥΦΙΣΤΑΜΕΝΗ ΤΟΙΧΟΠΟΙΑ

ΥΦΙΣΤΑΜΕΝΟ ΤΟΙΧΩΜΑ ΞΗΡΗΣ ΔΟΜΗΣΗΣ

ΥΦΙΣΤΑΜΕΝΟ ΓΥΑΛΙΝΟ ΔΙΑΧΩΡΙΣΤΙΚΟ

ΥΠΟΜΝΗΜΑ ΝΕΩΝ ΤΟΙΧΟΠΟΙΩΝ & ΔΙΑΧΩΡΙΣΤΙΚΩΝ

ΝΕΟ ΣΤΟΙΧΕΙΟ ΟΠΛΙΣΜΕΝΟΥ ΣΚΥΡΟΔΕΜΑΤΟΣ

ΝΕΑ ΤΟΙΧΟΠΟΙΑ ΜΠΑΤΙΚΗΣ ΟΠΤΟΛΟΓΩΔΩΔΗΣ ΜΕ ΕΠΙΧΡΙΣΜΑ

ΥΦΙΣΤ. ΤΟΙΧΩΜΑΤΑ ΠΛΗΡΩΣΗΣ ΑΠΟ ΟΠΛΙΣΜΕΝΟ ΣΚΥΡΟΔΕΜΑ ΜΕ ΝΕΑ ΘΕΡΜΟΠΡΟΣΩΧΗ

ΝΕΟ ΤΟΙΧΩΜΑ ΞΗΡΗΣ ΔΟΜΗΣΗΣ (Βλ. ΠΙΝΑΚΑ ΤΥΠΟΛΟΓΙΑΣ)

ΝΕΟ ΓΥΑΛΙΝΟ ΔΙΑΧΩΡΙΣΤΙΚΟ (Βλ. ΠΙΝΑΚΑ ΤΥΠΟΛΟΓΙΑΣ)

ΥΠΟΜΝΗΜΑ ΚΑΘΑΙΡΕΣΕΩΝ - ΜΕΤΑΦΟΡΑΣ

ΚΑΘΑΙΡΕΣΕΙΣ

ΑΠΟΞΗΛΩΣΗ ΔΑΠΕΔΟΥ

ΚΑΘΑΙΡΕΣΗ ΨΕΥΔΟΡΟΦΗΣ

ΣΗΜΕΙΩΣΕΙΣ:

-Η σχετική στάθμη ±0.00 της Βιβλιοθήκης ανταποκρίνεται στην απόλυτη στάθμη +4.53

-Τα σχέδια βασίζονται στην απόσπασση που δόθηκε από την Τεχνική Υπηρεσία του Δήμου Πατρέων. Όλες οι διαστάσεις και οι τυπολογίες των τοιχοποιιών πρέπει να επιβεβαιωθούν από τον εργολάβο.

-Τα κομμάτια που φέρουν ασπίδα, εμφανίζονται σε παραπάνω από μια κατόψεις και τα πλήρη στοιχεία τους αναγράφονται στην χαμηλότερη στάθμη.

ΥΠΟΜΝΗΜΑ ΣΥΜΒΟΛΙΣΜΩΝ

ΕΝΔΕΙΞΗ ΑΞΟΝΩΝ

ΕΝΔΕΙΞΗ ΤΟΜΗΣ

ΕΝΔΕΙΞΗ ΟΜΗΣ

ΚΛΙΣΗ / INCLINATION

ΕΝΔΕΙΞΗ ΛΕΠΤΟΜΕΡΕΙΑΣ (ΟΡΙΖΟΝΤΙΑ ΤΟΜΗ)

ΕΝΔΕΙΞΗ ΛΕΠΤΟΜΕΡΕΙΑΣ (ΚΑΤΑΚΟΡΥΦΗ ΤΟΜΗ)

ΣΥΜΒΟΛΟ ΑΡΧΗΣ ΧΑΡΑΞΗΣ

ΑΝΙΣΟΣΤΑΘΜΙΑ ΕΠΙΠΕΔΩΝ

ΕΝΔΕΙΞΗ ΟΠΗΣ ΣΤΗΝ ΟΡΟΦΗ

ΕΝΔΕΙΞΗ ΟΠΗΣ ΣΤΟ ΔΑΠΕΔΟ

ΗΛΕΚΤΡΙΚΟΣ ΠΙΝΑΚΑΣ

ΠΥΡΟΣΒΕΣΤΙΚΗ ΦΟΛΙΑ

ΣΤΟΙΧΕΙΑ ΧΩΡΟΥ

ΚΥΚΛΟΦΟΡΙΑ

ΕΙΣΟΔΟΣ

ΤΥΠΟΣ ΤΕΛΙΚΗΣ ΕΠΙΦΑΝΕΙΑΣ ΟΡΟΦΗΣ

ΚΑΘΑΡΟ ΥΨΟΣ ΧΩΡΟΥ

ΤΥΠΟΣ ΤΕΛΙΚΗΣ ΕΠΙΦΑΝΕΙΑΣ ΔΑΠΕΔΟΥ

ΤΥΠΟΣ ΤΕΛΙΚΗΣ ΕΠΙΦΑΝΕΙΑΣ ΤΟΙΧΟΥ

ΤΥΠΟΣ ΣΩΛΗΝΩ

ΤΥΠΟΙ ΚΑΤΑΣΚΕΥΗΣ ΔΑΠΕΔΩΝ (Βλ. ΠΙΝΑΚΑ ΤΥΠΟΛΟΓΙΑΣ)

ΤΥΠΟΙ ΚΑΤΑΣΚΕΥΗΣ ΤΟΙΧΟΠΟΙΩΝ (Βλ. ΠΙΝΑΚΑ ΤΥΠΟΛΟΓΙΑΣ)

ΚΩΔΙΚΟΣ ΕΣΩΤΕΡΙΚΟΥ ΚΟΥΦΟΜΑΤΟΣ

ΕΠΙΠΕΔΟ ΤΟΠΟΘΕΤΗΣΗΣ

ΑΥΞΟΥΝΤΑ ΑΡΙΘΜΗΝ ΚΟΥΦΟΜΑΤΟΣ

ΤΥΠΟΣ ΚΟΥΦΟΜΑΤΟΣ (Βλ. ΠΙΝΑΚΑ ΚΟΥΦΟΜΑΤΩΝ)

ΠΛΑΤΟΣ ΚΟΥΦΟΜΑΤΟΣ

ΠΟΣΑ ΚΟΥΦΟΜΑΤΟΣ

ΠΡΕΚΙ ΚΟΥΦΟΜΑΤΟΣ

ΚΩΔΙΚΟΣ ΕΣΩΤΕΡΙΚΟΥ ΚΟΥΦΟΜΑΤΟΣ

ΕΠΙΠΕΔΟ ΤΟΠΟΘΕΤΗΣΗΣ

ΑΥΞΟΥΝΤΑ ΑΡΙΘΜΗΝ ΚΟΥΦΟΜΑΤΟΣ

ΤΥΠΟΣ ΚΟΥΦΟΜΑΤΟΣ (Βλ. ΠΙΝΑΚΑ ΚΟΥΦΟΜΑΤΩΝ)

ΠΛΑΤΟΣ ΚΟΥΦΟΜΑΤΟΣ

ΠΟΣΑ ΚΟΥΦΟΜΑΤΟΣ

ΠΡΕΚΙ ΚΟΥΦΟΜΑΤΟΣ

ΣΤΟΙΧΕΙΑ ΗΜ ΑΝΟΙΓΜΑΤΟΣ

ΕΙΣΟΔΟΣ

ΠΛΑΤΟΣ ΗΜ

ΚΑΤΟ ΣΤΑΘΜΗ

ΚΩΔΙΚΟΣ ΕΣΩΠΙΣΜΟΥ

ΕΚΔΟΣΗ	ΤΡΟΠΟΠΟΙΗΣΕΙΣ	ΗΜΕΡΟΜΗΝΙΑ
--------	---------------	------------

ΕΡΓΟ

ΜΕΛΕΤΗ ΑΠΟΚΑΤΑΣΤΑΣΗΣ ΤΗΣ ΔΗΜΟΤΙΚΗΣ ΒΙΒΛΙΟΘΗΚΗΣ ΠΑΤΡΕΩΝ

ΔΙΟΙΚΗΤΗΣ

ΔΗΜΟΣ ΠΑΤΡΕΩΝ

ΜΕΛΕΤΗ

ΑΡΧΙΤΕΚΤΟΝΙΚΗ ΜΕΛΕΤΗ

ΣΤΑΔΙΟ

ΜΕΛΕΤΗ ΕΦΑΡΜΟΓΗΣ

ΤΙΤΛΟΣ ΣΧΕΔΙΟΥ

ΚΑΤΟΨΗ ΚΑΘΑΙΡΕΣΕΩΝ-ΑΠΟΞΗΛΩΣΕΩΝ ΜΕΣΟΠΑΤΩΜΑΤΟΣ Α' ΟΡΟΦΟΥ

ΑΡΙΘΜΟΣ ΣΧΕΔΙΟΥ
04

ΕΚΔΟΣΗ
00

ΗΜΕΡΟΜΗΝΙΑ
ΙΑΝΟΥΑΡΙΟΣ 2022

ΚΛΙΜΑΚΑ
1:100

ΟΝΟΜΑ ΑΡΧΕΙΟΥ
Ακκ03

ΚΩΔΙΚΟΣ ΕΡΓΟΥ
B908d

ΑΡΧΙΤΕΚΤΟΝΙΚΗ ΜΕΛΕΤΗ

ΒΕΤΑΠΛΑΝ Α.Ε.Μ.

ΑΡΙΣΤΟΔΗΜΟΥ 1, 10676 ΑΘΗΝΑ, ΤΗΛ: 210.72.50.196, EMAIL: betaplan@betaplan.gr

ΣΤΑΤΙΚΗ ΜΕΛΕΤΗ

Γραφείο Στατικών Μελετών
Παναγιώτης Παναγιωτόπουλος & Συνεργάτες
Κ. ΠΑΠΑΡΗΓΟΠΟΥΛΟΥ 18, 11473 ΑΘΗΝΑ, ΤΗΛ: 210.64.69.575

ΗΛΕΚΤΡΟΜΗΧΑΝΟΛΟΓΙΚΗ ΜΕΛΕΤΗ

Γραφείο Ηλεκτρομηχανολογικών Μελετών
Κωνσταντίνος Χόντος & Συνεργάτες
ΟΜΗΡΟΥ 18, 15222 ΧΑΛΑΝΔΡΙ, ΤΗΛ: 210.26.34.208

BETAPLAN
ΒΕΝΤΟΥΡΑΚΗΣ - ΤΑΒΑΝΙΩΤΗΣ & ΣΥΝΕΡΓΑΤΕΣ Α.Ε.Μ.
ΑΡΙΣΤΟΔΗΜΟΥ 1 - ΑΘΗΝΑ Τ.Κ. 106 76
ΤΗΛ: 210.72.50.196, FAX: 210.72.39.568
e-mail: betaplan@betaplan.gr

ΙΩΑΝΝΗΣ Ν. ΒΕΝΤΟΥΡΑΚΗΣ
ΔΙΠΛΩΜ. ΑΡΧΙΤΕΚΤΟΝ. ΜΗΧΑΝΙΚΟΣ
ΕΘΝΙΚΟΥ ΜΕΤΣΟΒΙΟΥ ΠΟΛΥΤΕΧΝΕΙΟΥ
ΜΕΛΟΣ Τ.Ε.Ε. ΑΡΙΘΜΟΣ ΜΗΤΡΩΟΥ: 15376
ΑΡΙΣΤΟΔΗΜΟΥ 1, 106 76 ΑΘΗΝΑ - ΤΗΛ: 210 7250196