


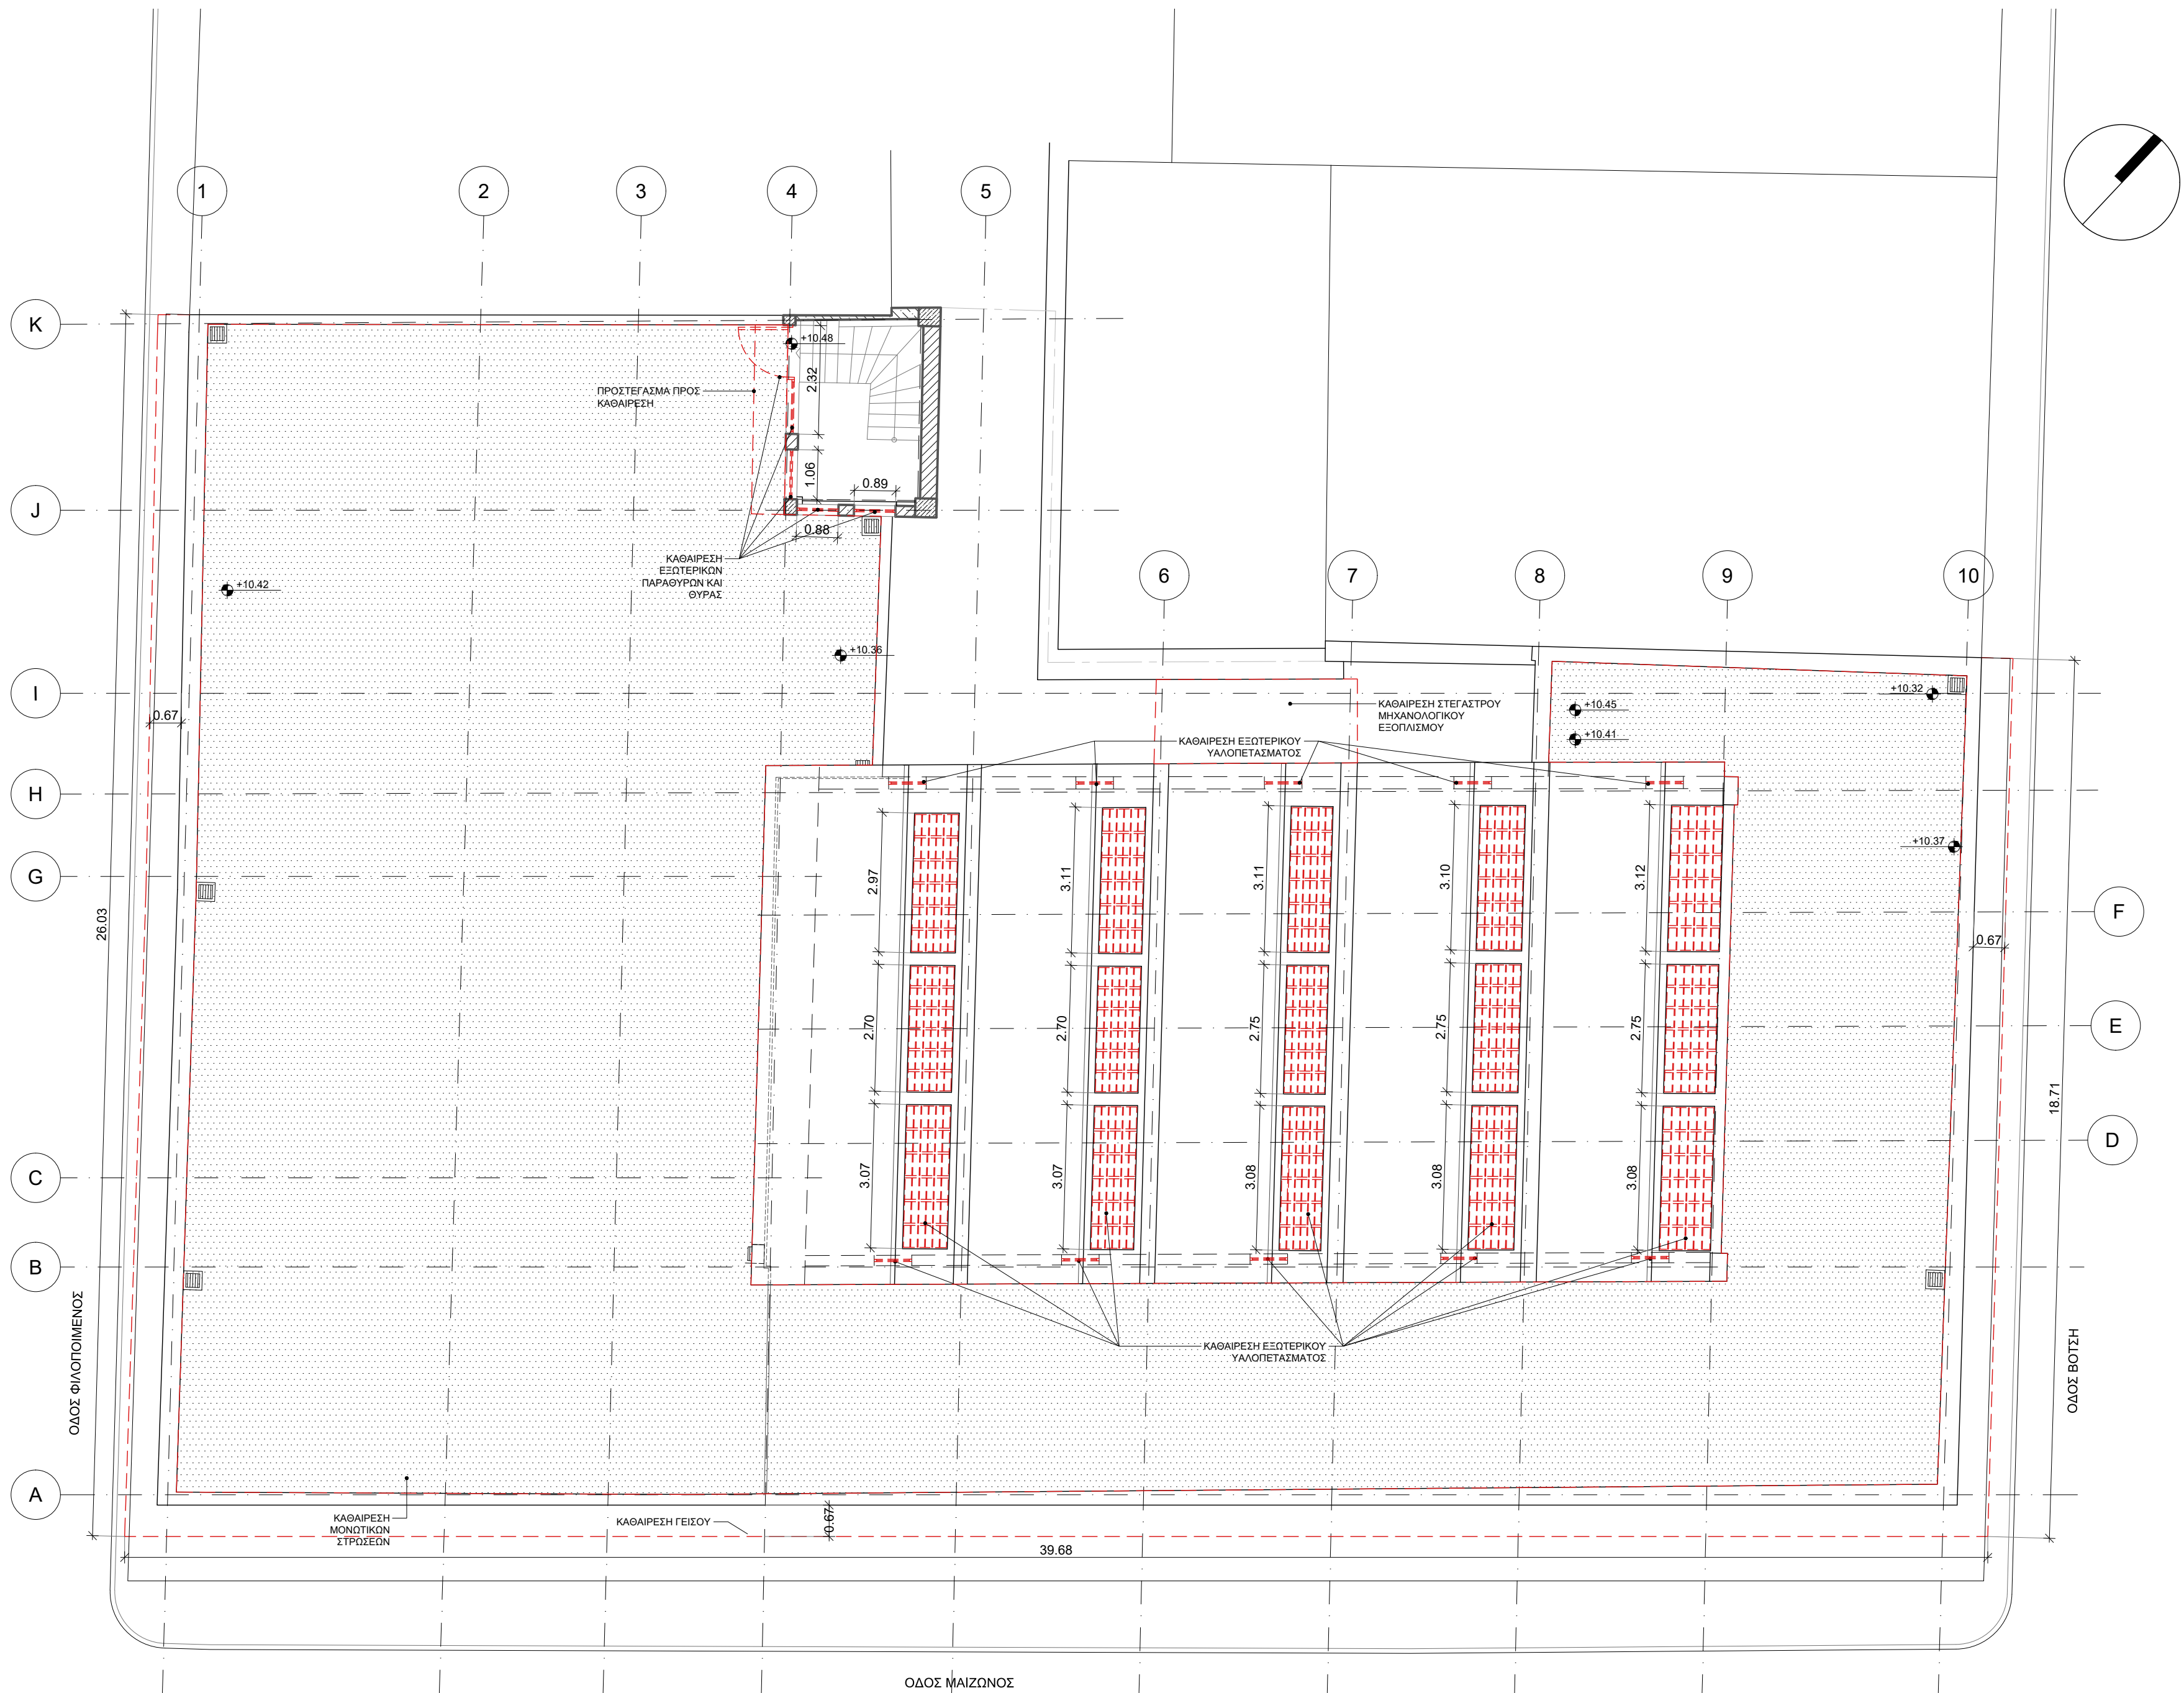

ΥΠΟΜΝΗΜΑ ΥΦΙΣΤΑΜΕΝΩΝ ΤΟΙΧΟΠΟΙΩΝ & ΔΙΑΧΩΡΙΣΤΙΚΩΝ

- ΥΦΙΣΤΑΜΕΝΑ ΣΤΟΙΧΕΙΑ ΦΕΡΟΝΤΟΣ ΟΡΓΑΝΙΣΜΟΥ ΟΠΛΙΣΜΕΝΟΥ ΣΚΥΡΟΔΕΜΑΤΟΣ
- ΥΦΙΣΤΑΜΕΝΑ ΤΟΙΧΩΜΑΤΑ ΠΛΗΡΩΣΗΣ ΑΠΟ ΟΠΛΙΣΜΕΝΟ ΣΚΥΡΟΔΕΜΑ
- ΥΦΙΣΤΑΜΕΝΗ ΤΟΙΧΟΠΟΙΙΑ
- ΥΦΙΣΤΑΜΕΝΟ ΤΟΙΧΩΜΑ ΞΗΡΗΣ ΔΟΜΗΣΗΣ
- ΥΦΙΣΤΑΜΕΝΟ ΓΥΑΛΙΝΟ ΔΙΑΧΩΡΙΣΤΙΚΟ

ΥΠΟΜΝΗΜΑ ΝΕΩΝ ΤΟΙΧΟΠΟΙΩΝ & ΔΙΑΧΩΡΙΣΤΙΚΩΝ

- ΝΕΟ ΣΤΟΙΧΕΙΟ ΟΠΛΙΣΜΕΝΟΥ ΣΚΥΡΟΔΕΜΑΤΟΣ
- ΝΕΑ ΤΟΙΧΟΠΟΙΙΑ ΜΠΛΑΤΙΚΗΣ ΟΠΤΟΓΡΑΦΗΡΩΣΗΣ ΜΕ ΕΠΙΧΡΩΣΜΑ
- ΥΦΕΤ. ΤΟΙΧΩΜΑΤΑ ΠΛΗΡΩΣΗΣ ΑΠΟ ΟΠΛΙΣΜΕΝΟ ΣΚΥΡΟΔΕΜΑ ΜΕ ΝΕΑ ΘΕΡΜΟΠΡΩΣΟΝΗ
- ΝΕΟ ΤΟΙΧΩΜΑ ΞΗΡΗΣ ΔΟΜΗΣΗΣ (βλ. ΠΙΝΑΚΑ ΤΥΠΟΛΟΓΙΑΣ)
- ΝΕΟ ΓΥΑΛΙΝΟ ΔΙΑΧΩΡΙΣΤΙΚΟ (βλ. ΠΙΝΑΚΑ ΤΥΠΟΛΟΓΙΑΣ)

ΥΠΟΜΝΗΜΑ ΚΑΘΑΙΡΕΣΕΩΝ - ΜΕΤΑΦΟΡΑΣ

- ΚΑΘΑΙΡΕΣΕΙΣ/
- ΑΠΟΞΗΛΩΣΗ ΔΑΠΕΔΟΥ
- ΚΑΘΑΙΡΕΣΗ ΨΕΥΔΟΡΟΦΗΣ

ΣΗΜΕΙΩΣΕΙΣ:

- Η σχετική στάθμη ±0.00 της Βιβλιοθήκης αναπαράγεται στην απόλυτη στάθμη +4.53
- Τα σχέδια βασίζονται στην αποτύπωση που δόθηκε από την Τοπική Υπηρεσία του Δήμου Πατρέων. Όλες οι διαστάσεις και οι τυπολογίες των τοιχοποιιών πρέπει να επιβεβαιωθούν από τον εργολάβο.
- Τα κομμάτια που φέρουν αστέριον, εμφανίζονται σε παραπάνω από μια κατηγορίες και τα πλήρη στοιχεία τους αναγράφονται στην χαμηλότερη στάθμη.

ΥΠΟΜΝΗΜΑ ΣΥΜΒΟΛΙΣΜΩΝ

- ΕΝΔΕΙΞΗ ΑΞΟΝΩΝ/
- ΣΤΑΘΜΗ ΤΕΛΙΚΟΥ ΔΑΠΕΔΟΥ (ΣΕ ΚΑΤΟΨΗ)
- ΣΤΑΘΜΗ ΤΕΛΙΚΟΥ ΔΑΠΕΔΟΥ (ΣΕ ΟΥΚΕΙΣ-ΤΟΜΕΣ)
- ΕΝΔΕΙΞΗ ΤΟΜΗΣ Α-ΑΡΙΘΜΟΣ ΤΟΜΗΣ ΑΑ01- ΑΡΙΘΜΟΣ ΣΧΕΔΙΟΥ
- ΕΝΔΕΙΞΗ ΟΥΚΕΙΣ ΟΥΚΕΙΣ-ΑΡΙΘΜΟΣ ΟΥΚΕΙΣ ΑΑ01- ΑΡΙΘΜΟΣ ΣΧΕΔΙΟΥ
- ΚΛΙΣΗ / INCLINATION
- ΕΝΔΕΙΞΗ ΛΕΠΤΟΜΕΡΕΙΑΣ (ΟΡΙΖΟΝΤΙΑ ΤΟΜΗ)
- ΕΝΔΕΙΞΗ ΛΕΠΤΟΜΕΡΕΙΑΣ (ΚΑΤΑΚΟΡΥΦΗ ΤΟΜΗ)
- ΣΥΜΒΟΛΟ ΑΡΧΗΣ ΧΑΡΑΞΗΣ
- ΑΝΙΣΟΤΑΘΜΙΑ ΕΠΙΠΕΔΩΝ
- ΕΝΔΕΙΞΗ ΟΠΗΣ ΣΤΗΝ ΟΡΟΦΗ
- ΕΝΔΕΙΞΗ ΟΠΗΣ ΣΤΟ ΔΑΠΕΔΟ
- ΗΛΕΚΤΡΙΚΟΣ ΠΙΝΑΚΑΣ
- ΠΥΡΟΣΒΕΣΤΙΚΗ ΦΟΛΙΑ
- ΣΤΟΙΧΕΙΑ ΧΩΡΟΥ
- ΚΩΔΙΚΟΣ ΧΩΡΟΥ
- ΧΡΗΣΗ ΧΩΡΟΥ
- ΧΑΡΑΚΤΗΡΙΣΜΟΣ ΧΩΡΟΥ 1
- ΚΑΘΑΡΟ ΕΜΒΛΩΣΗ ΧΩΡΟΥ
- ΤΥΠΟΣ ΤΕΛΙΚΗΣ ΕΠΙΦΑΝΕΙΑΣ ΟΡΟΦΗΣ
- ΚΑΘΑΡΟ ΥΨΟΣ ΧΩΡΟΥ
- ΤΥΠΟΣ ΤΕΛΙΚΗΣ ΕΠΙΦΑΝΕΙΑΣ ΔΑΠΕΔΟΥ
- ΤΥΠΟΣ ΤΕΛΙΚΗΣ ΕΠΙΦΑΝΕΙΑΣ ΤΟΙΧΟΥ
- ΤΥΠΟΣ ΣΟΒΑΤΕΠΙ
- ΤΥΠΟΙ ΚΑΤΑΣΚΕΥΗΣ ΔΑΠΕΔΩΝ (βλ. ΠΙΝΑΚΑ ΤΥΠΟΛΟΓΙΑΣ)
- ΤΥΠΟΙ ΚΑΤΑΣΚΕΥΗΣ ΤΟΙΧΟΠΟΙΩΝ (βλ. ΠΙΝΑΚΑ ΤΥΠΟΛΟΓΙΑΣ)
- ΚΩΔΙΚΟΣ ΕΣΩΤΕΡΙΚΟΥ ΚΟΥΦΟΜΑΤΟΣ
- ΕΠΙΠΕΔΟ ΤΟΠΟΘΕΤΗΣΗΣ
- ΑΥΞΟΝΤΑ ΑΡΙΘΜΗΤΗ ΚΟΥΦΟΜΑΤΟΣ
- ΤΥΠΟΣ ΚΟΥΦΟΜΑΤΟΣ (βλ. ΠΙΝΑΚΑ ΚΟΥΦΟΜΑΤΩΝ)
- ΠΛΑΤΟΣ ΚΟΥΦΟΜΑΤΟΣ
- ΠΟΣΑ ΚΟΥΦΟΜΑΤΟΣ
- ΠΡΕΚΙ ΚΟΥΦΟΜΑΤΟΣ
- ΚΩΔΙΚΟΣ ΕΣΩΤΕΡΙΚΟΥ ΚΟΥΦΟΜΑΤΟΣ
- ΕΠΙΠΕΔΟ ΤΟΠΟΘΕΤΗΣΗΣ
- ΑΥΞΟΝΤΑ ΑΡΙΘΜΗΤΗ ΚΟΥΦΟΜΑΤΟΣ
- ΤΥΠΟΣ ΚΟΥΦΟΜΑΤΟΣ (βλ. ΠΙΝΑΚΑ ΚΟΥΦΟΜΑΤΩΝ)
- ΠΛΑΤΟΣ ΚΟΥΦΟΜΑΤΟΣ
- ΠΟΣΑ ΚΟΥΦΟΜΑΤΟΣ
- ΠΡΕΚΙ ΚΟΥΦΟΜΑΤΟΣ
- ΣΤΟΙΧΕΙΑ ΗΜ ΑΝΟΙΓΜΑΤΟΣ
- ΤΥΠΟΣ ΑΝΟΙΓΜΑΤΟΣ
- ΠΛΑΤΟΣ ΗΜ
- ΚΑΤΟ ΣΤΑΘΜΗ
- ΚΩΔΙΚΟΣ ΕΞΟΠΛΙΣΜΟΥ

ΕΚΔΟΣΗ	ΤΡΟΠΟΠΟΙΗΣΕΙΣ	ΗΜΕΡΟΜΗΝΙΑ
--------	---------------	------------

ΕΡΓΟ

ΜΕΛΕΤΗ ΑΠΟΚΑΤΑΣΤΑΣΗΣ ΤΗΣ ΔΗΜΟΤΙΚΗΣ ΒΙΒΛΙΟΘΗΚΗΣ ΠΑΤΡΕΩΝ

ΙΔΙΟΚΤΗΤΗΣ
ΔΗΜΟΣ ΠΑΤΡΕΩΝ

ΜΕΛΕΤΗ
ΑΡΧΙΤΕΚΤΟΝΙΚΗ ΜΕΛΕΤΗ

ΣΤΑΔΙΟ
ΜΕΛΕΤΗ ΕΦΑΡΜΟΓΗΣ

ΤΙΤΛΟΣ ΣΧΕΔΙΟΥ
ΚΑΤΟΨΗ ΚΑΘΑΙΡΕΣΕΩΝ- ΑΠΟΞΗΛΩΣΕΩΝ ΔΩΜΑΤΟΣ

ΑΡΙΘΜΟΣ ΣΧΕΔΙΟΥ
05

ΕΚΔΟΣΗ
00

ΗΜΕΡΟΜΗΝΙΑ
ΙΑΝΟΥΑΡΙΟΣ 2022

ΚΛΙΜΑΚΑ
1:100

ΟΝΟΜΑ ΑΡΧΕΙΟΥ
Ακκ04

ΚΩΔΙΚΟΣ ΕΡΓΟΥ
B908d

ΑΡΧΙΤΕΚΤΟΝΙΚΗ ΜΕΛΕΤΗ
ΒΕΤΑΠΛΑΝ Α.Ε.Μ.

ΑΡΙΣΤΟΔΗΜΟΥ 1, 10676 ΑΘΗΝΑ, ΤΗΛ: 210 72 50 196, EMAIL: betaplan@betaplan.gr

ΣΤΑΤΙΚΗ ΜΕΛΕΤΗ
Γραφείο Στατικών Μελετών
Παναγιώτης Παναγιωτοπούλου & Συνεργάτες
Κ. ΠΑΠΑΡΗΓΟΠΟΥΛΟΥ 18, 11473 ΑΘΗΝΑ, ΤΗΛ: 210 64 69 575

ΗΛΕΚΤΡΟΜΗΧΑΝΟΛΟΓΙΚΗ ΜΕΛΕΤΗ
Γραφείο Ηλεκτρομηχανολογικών Μελετών
Κωνσταντίνος Χόντος & Συνεργάτες
ΟΜΗΡΟΥ 18, 15222 ΧΑΛΑΝΔΡΙ, ΤΗΛ: 210 26 34 209

BETAPLAN
ΒΕΝΤΟΥΡΑΚΗΣ - ΤΑΒΑΝΙΩΤΗΣ & ΣΥΝΕΡΓΑΤΕΣ Α.Ε.Μ.
ΑΡΙΣΤΟΔΗΜΟΥ 1 - ΑΘΗΝΑ Τ.Κ. 106 76
ΤΗΛ: 210 72 50 196, FAX: 210 72 39 568
e-mail: betaplan@betaplan.gr

ΙΩΑΝΝΗΣ Ν. ΒΕΝΤΟΥΡΑΚΗΣ
ΔΙΠΛΩΜ. ΑΡΧΙΤΕΚΤΟΝ ΜΗΧΑΝΙΚΟΣ
ΕΘΝΙΚΟΥ ΜΕΤΣΟΒΙΟΥ ΠΟΛΥΤΕΧΝΕΙΟΥ
ΜΕΛΟΣ Τ.Ε.Ε. ΑΡΙΘΜΟΣ ΜΗΤΡΩΟΥ: 15376
ΑΡΙΣΤΟΔΗΜΟΥ 1, 106 76 ΑΘΗΝΑ - ΤΗΛ: 210 72 50 196