




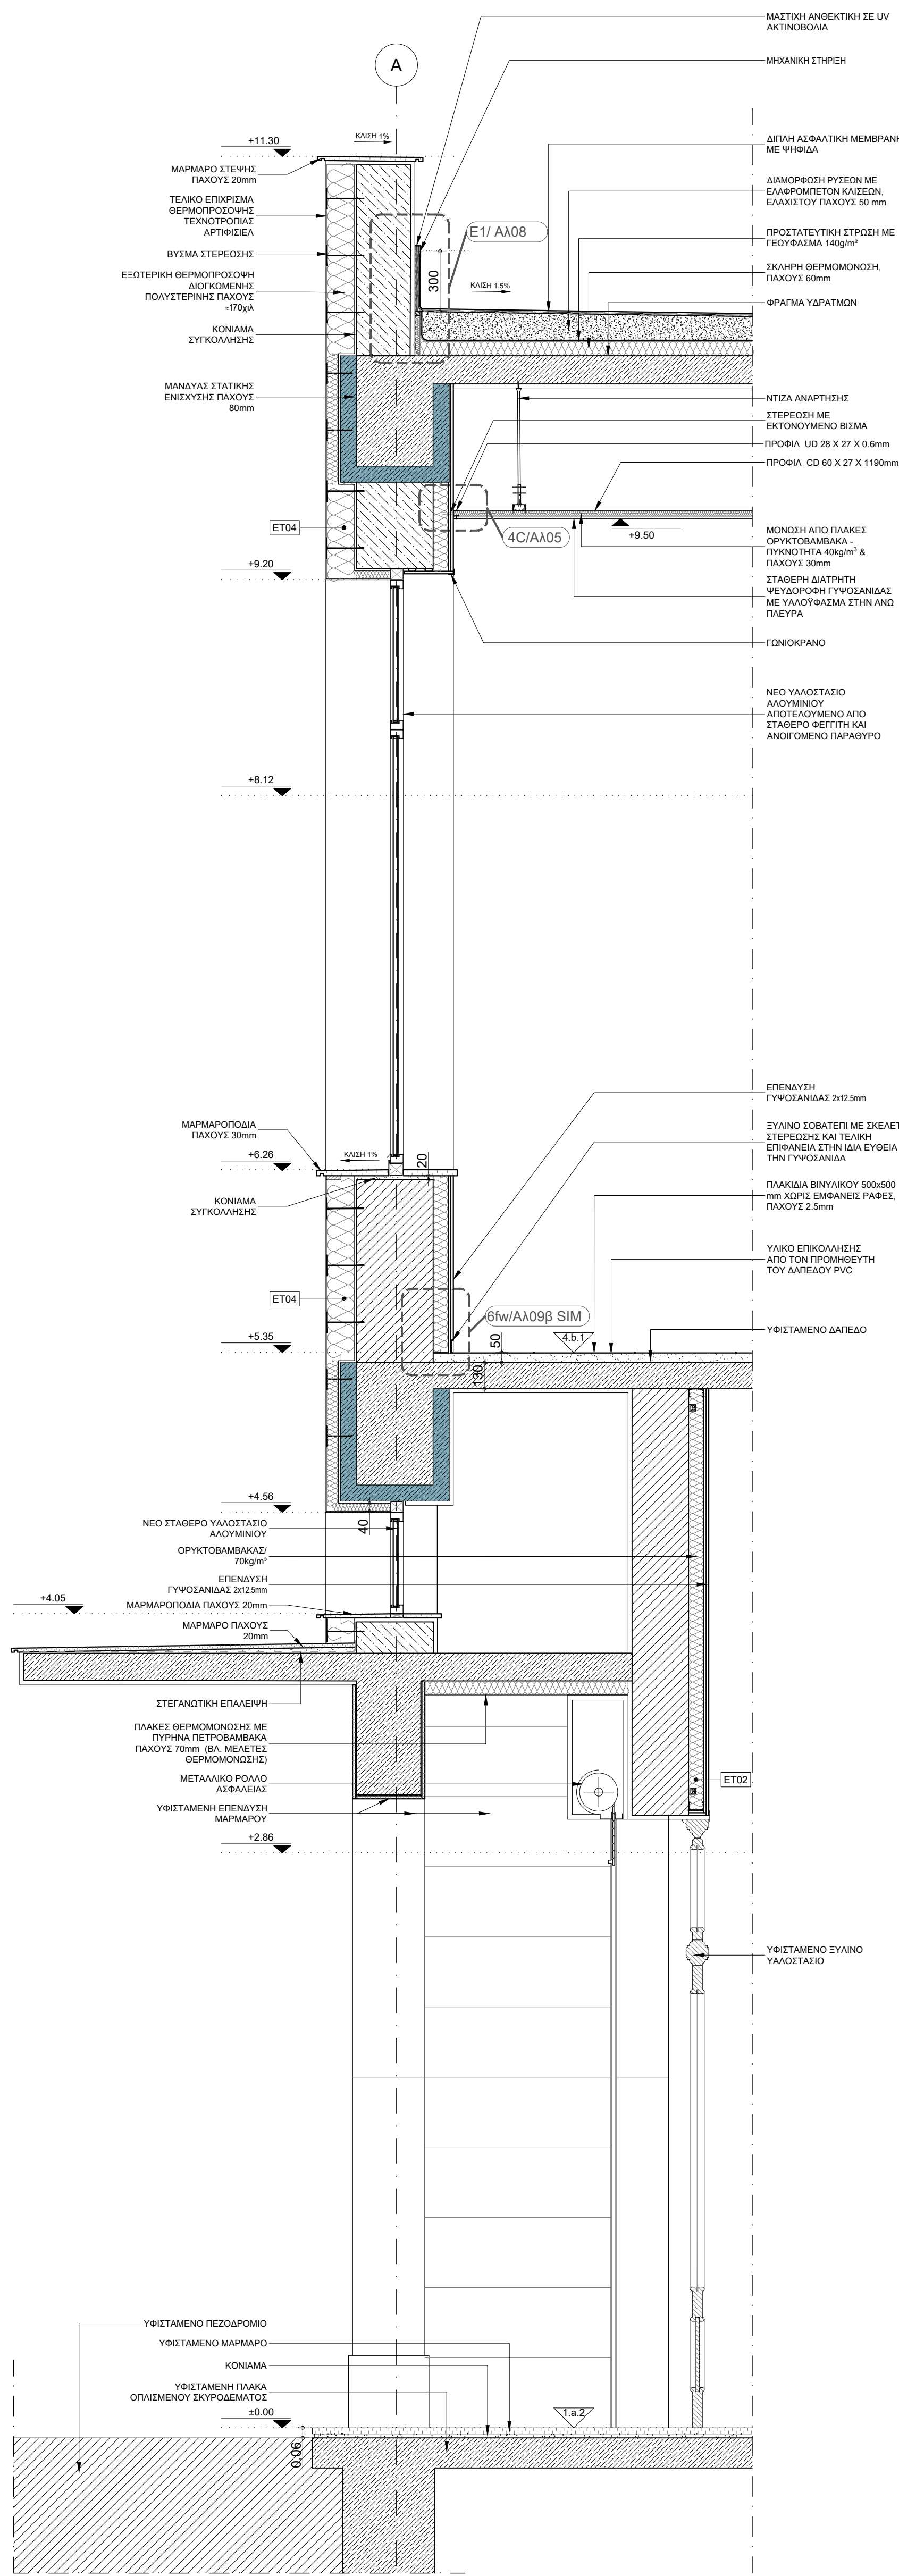


T1 ΚΑΤΑΣΚΕΥΑΣΤΙΚΗ ΤΟΜΗ ΚΕΛΥΦΟΥΣ 1
Κλίμακα: 1:20

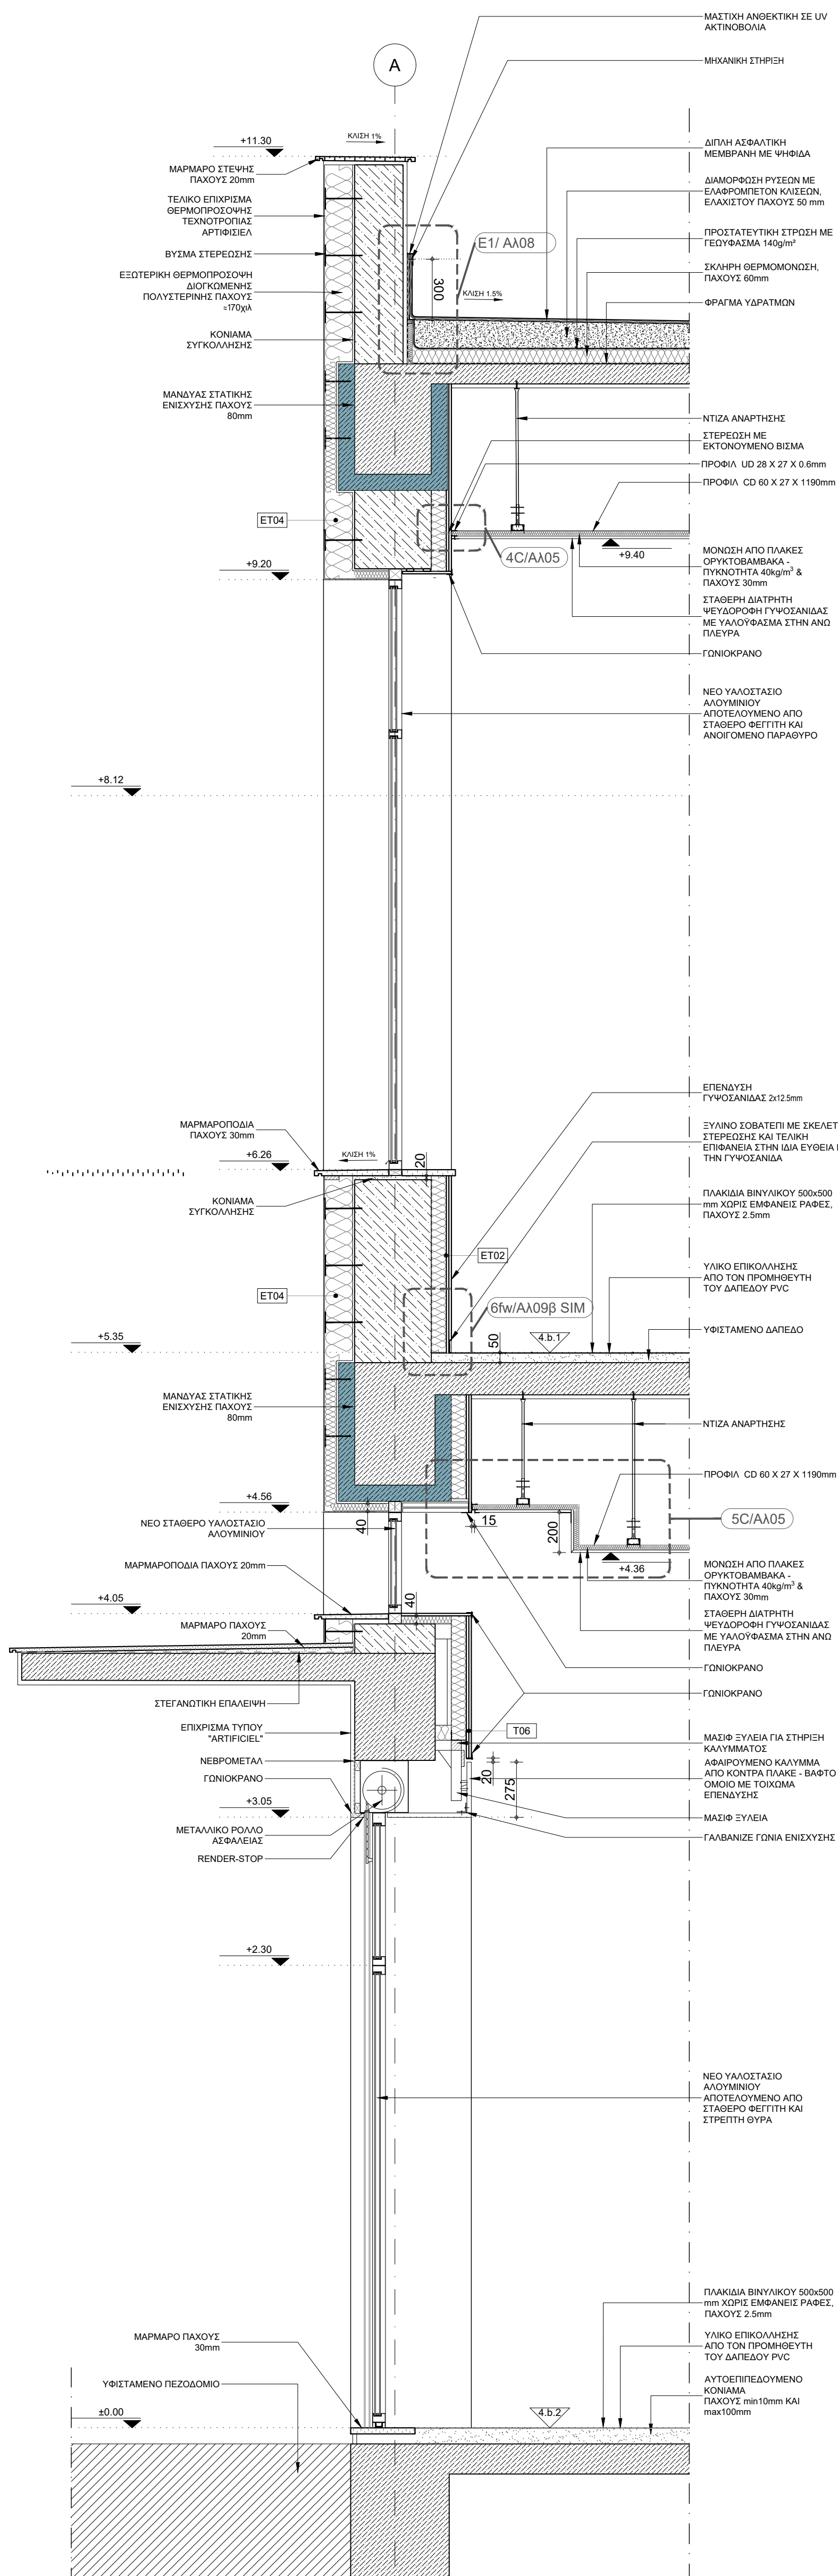


T2 ΚΑΤΑΣΚΕΥΑΣΤΙΚΗ ΤΟΜΗ ΚΕΛΥΦΟΥΣ 2
Κλίμακα: 1:20

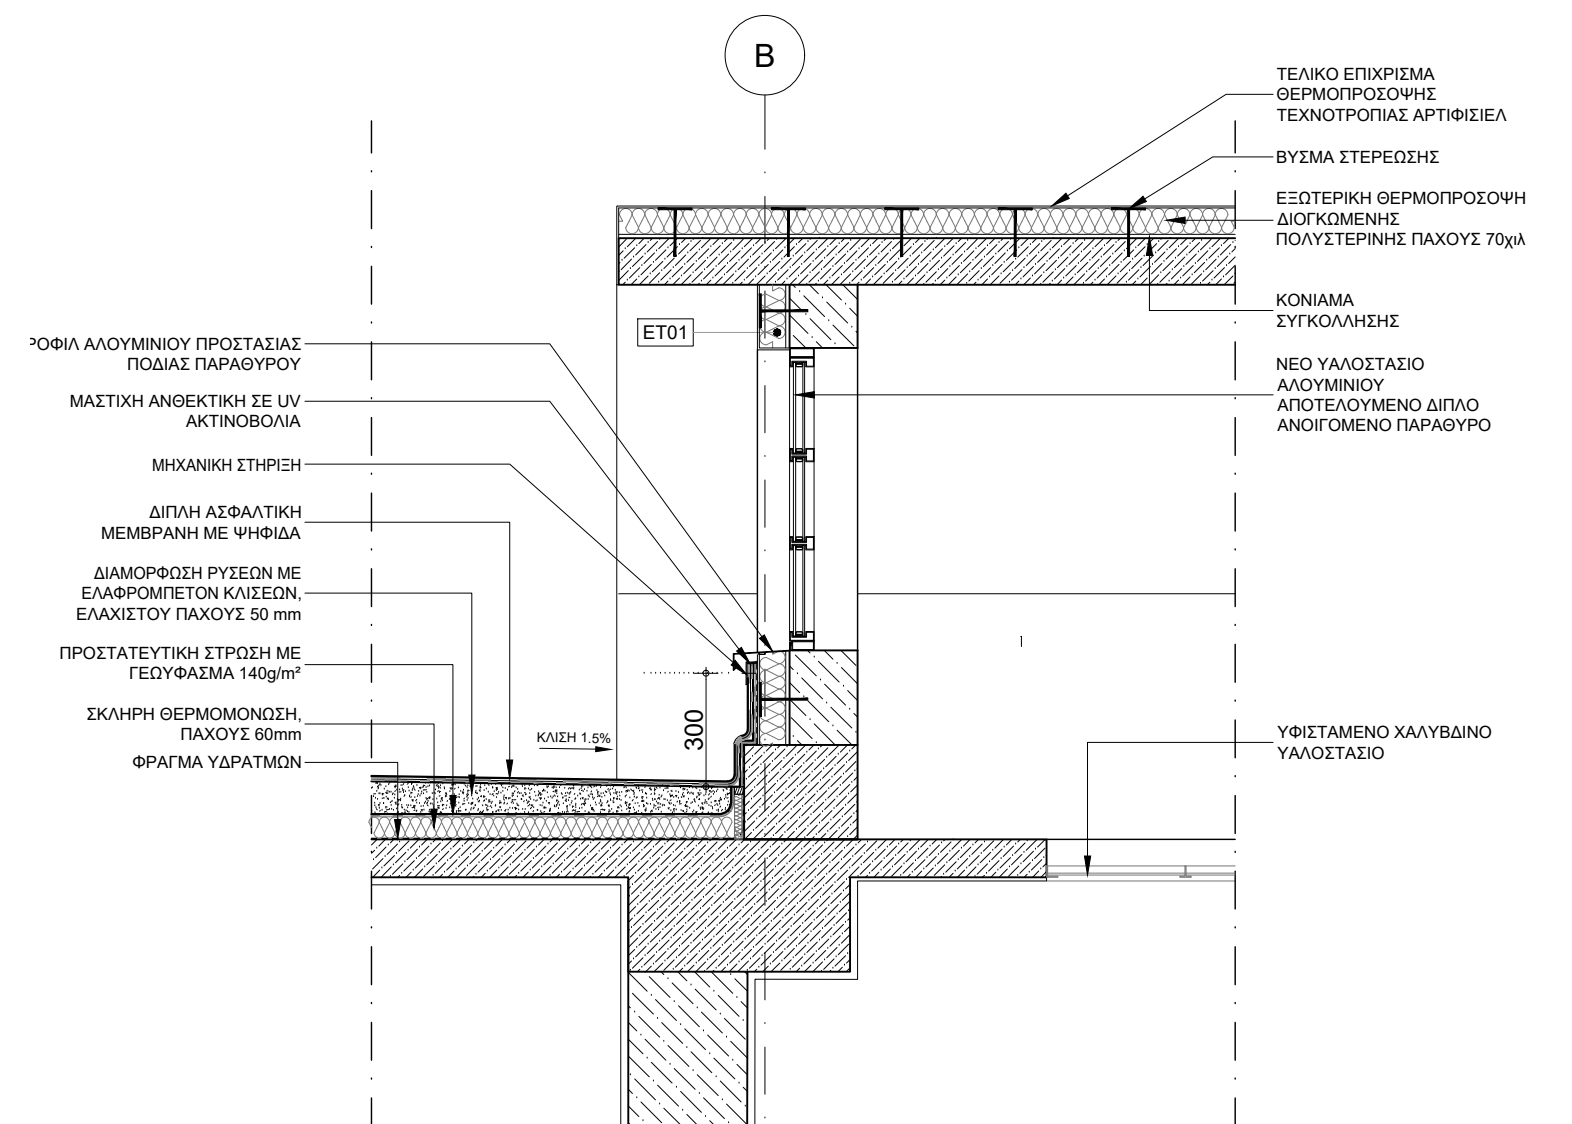


T4 ΚΑΤΑΚΟΡΥΦΗ ΤΟΜΗ ΦΕΓΓΙΤΗ
Κλίμακα: 1:20

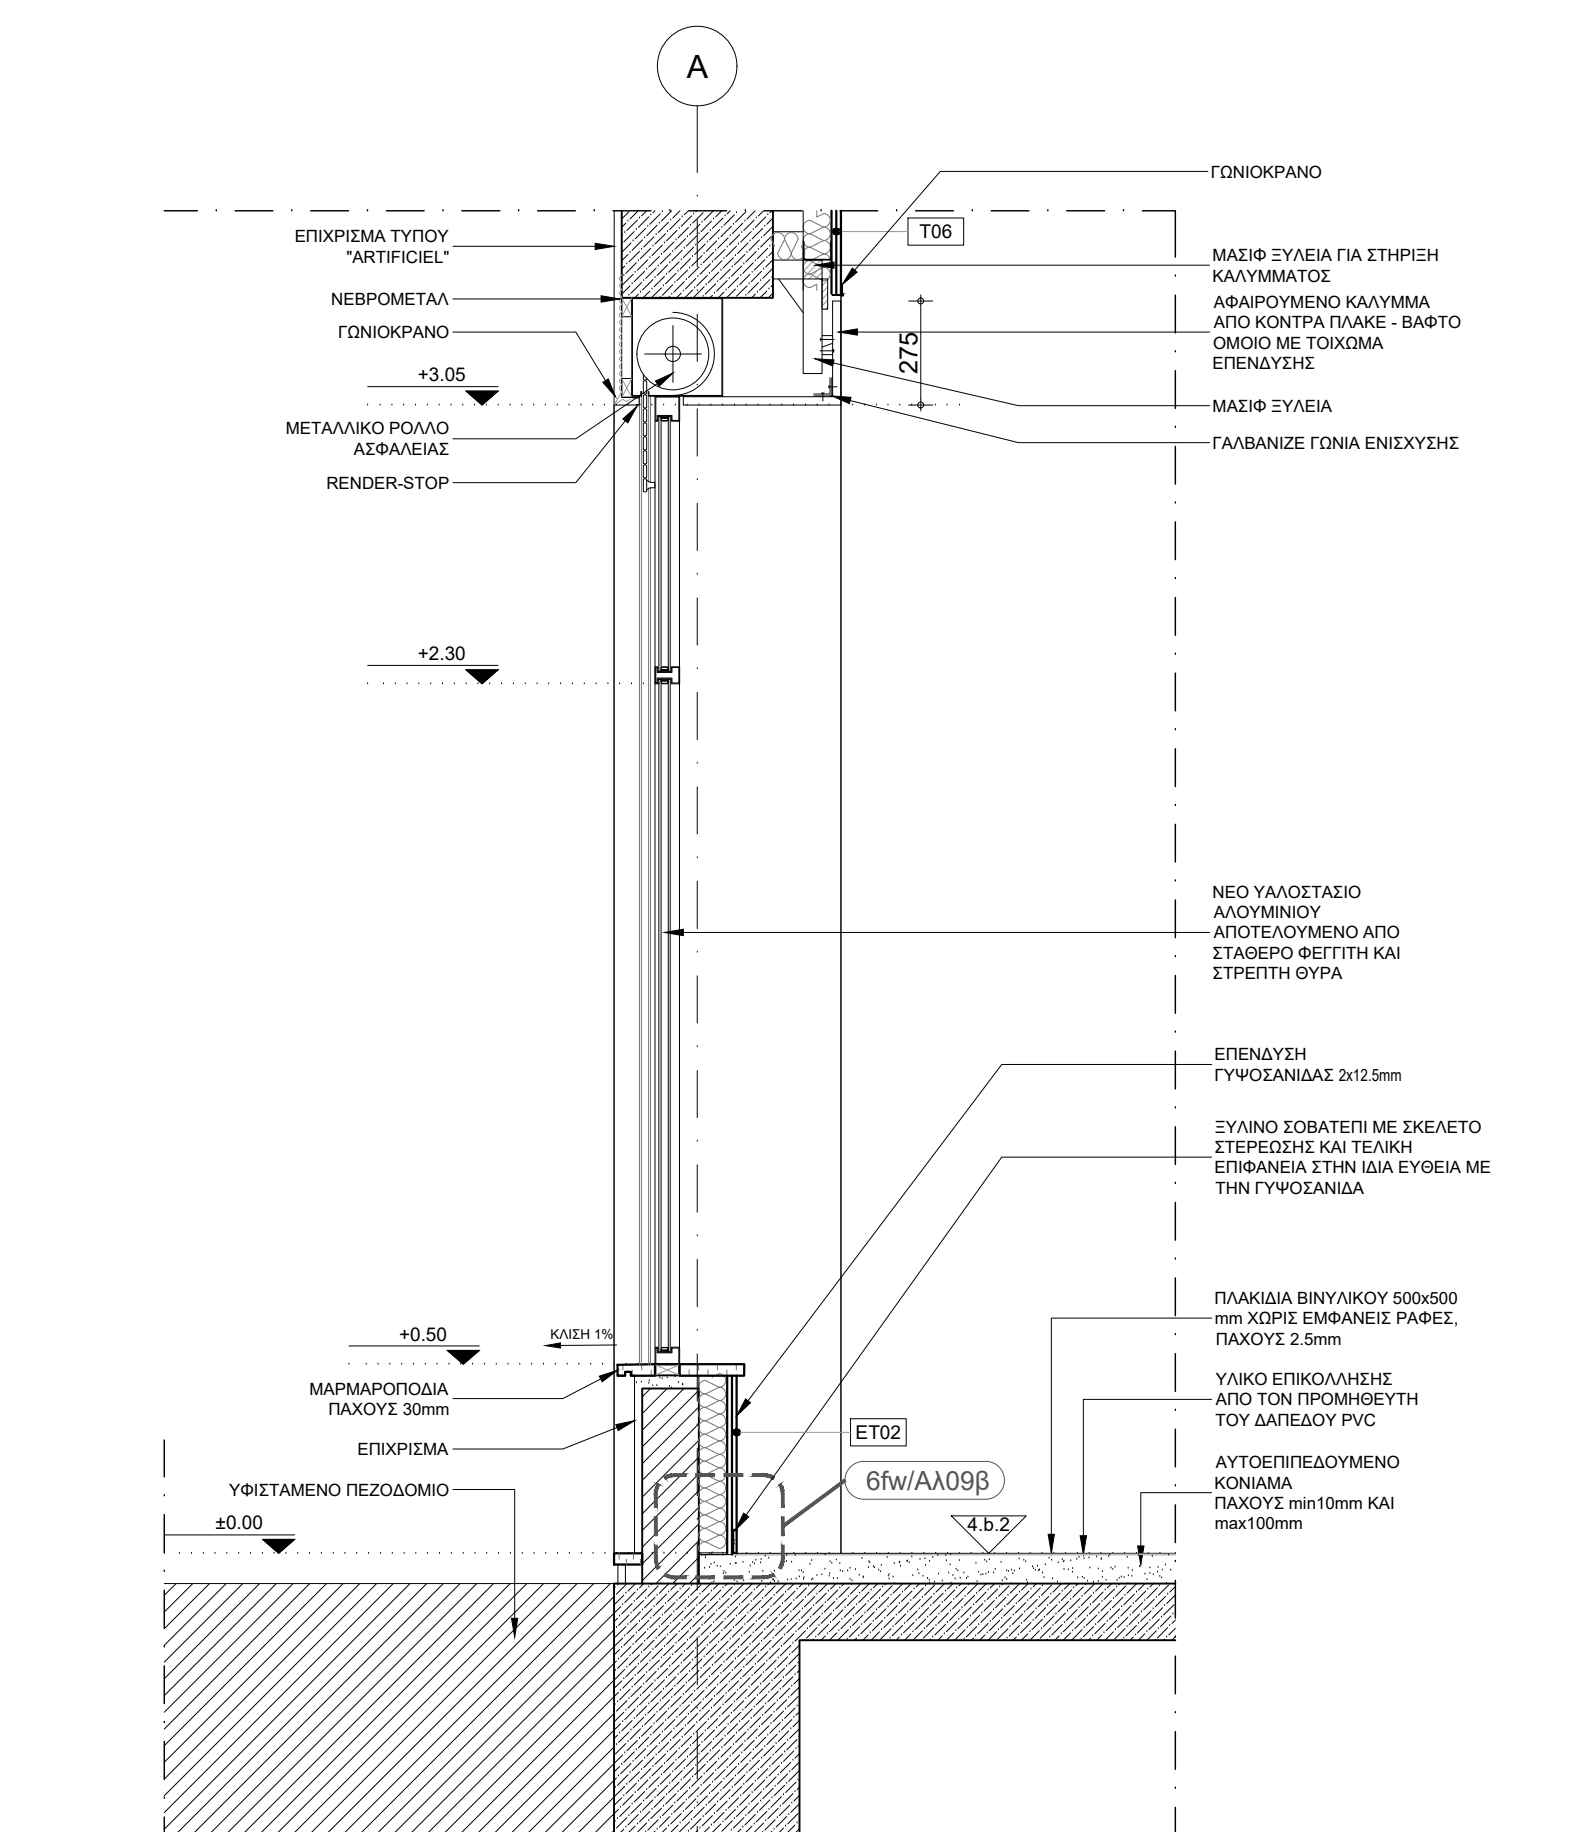


T3 ΚΑΤΑΚΟΡΥΦΗ ΤΟΜΗ ΚΟΥΦΩΜΑΤΟΣ
Κλίμακα: 1:20

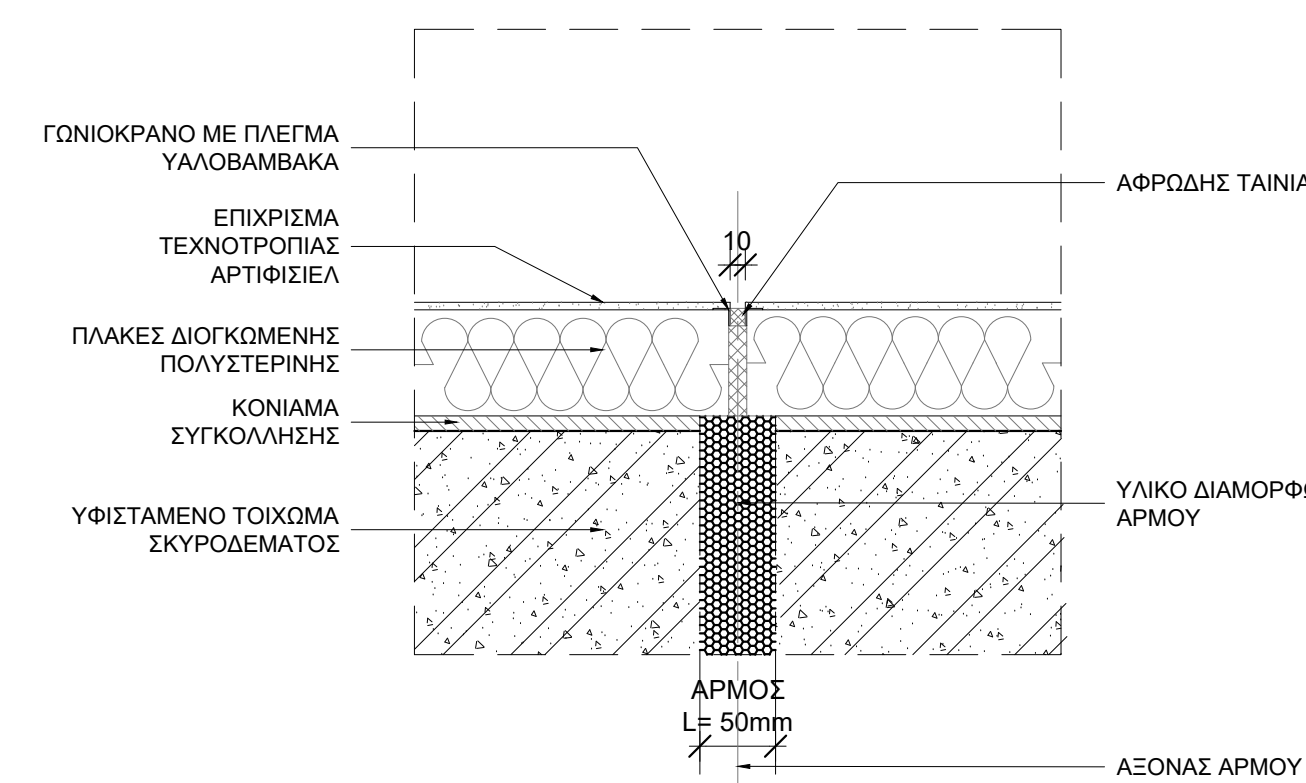

ΚΑΤΑΚΟΡΥΦΟΣ ΕΞΩΤ. ΑΡΜΟΣ ΔΙΑΣΤΟΛΗΣ ΣΕ ΤΟΙΧΟΠΟΙΙΑ ΜΕ ΘΕΡΜΟΠΡΟΣΩΦΗ
Κλίμακα: 1:5

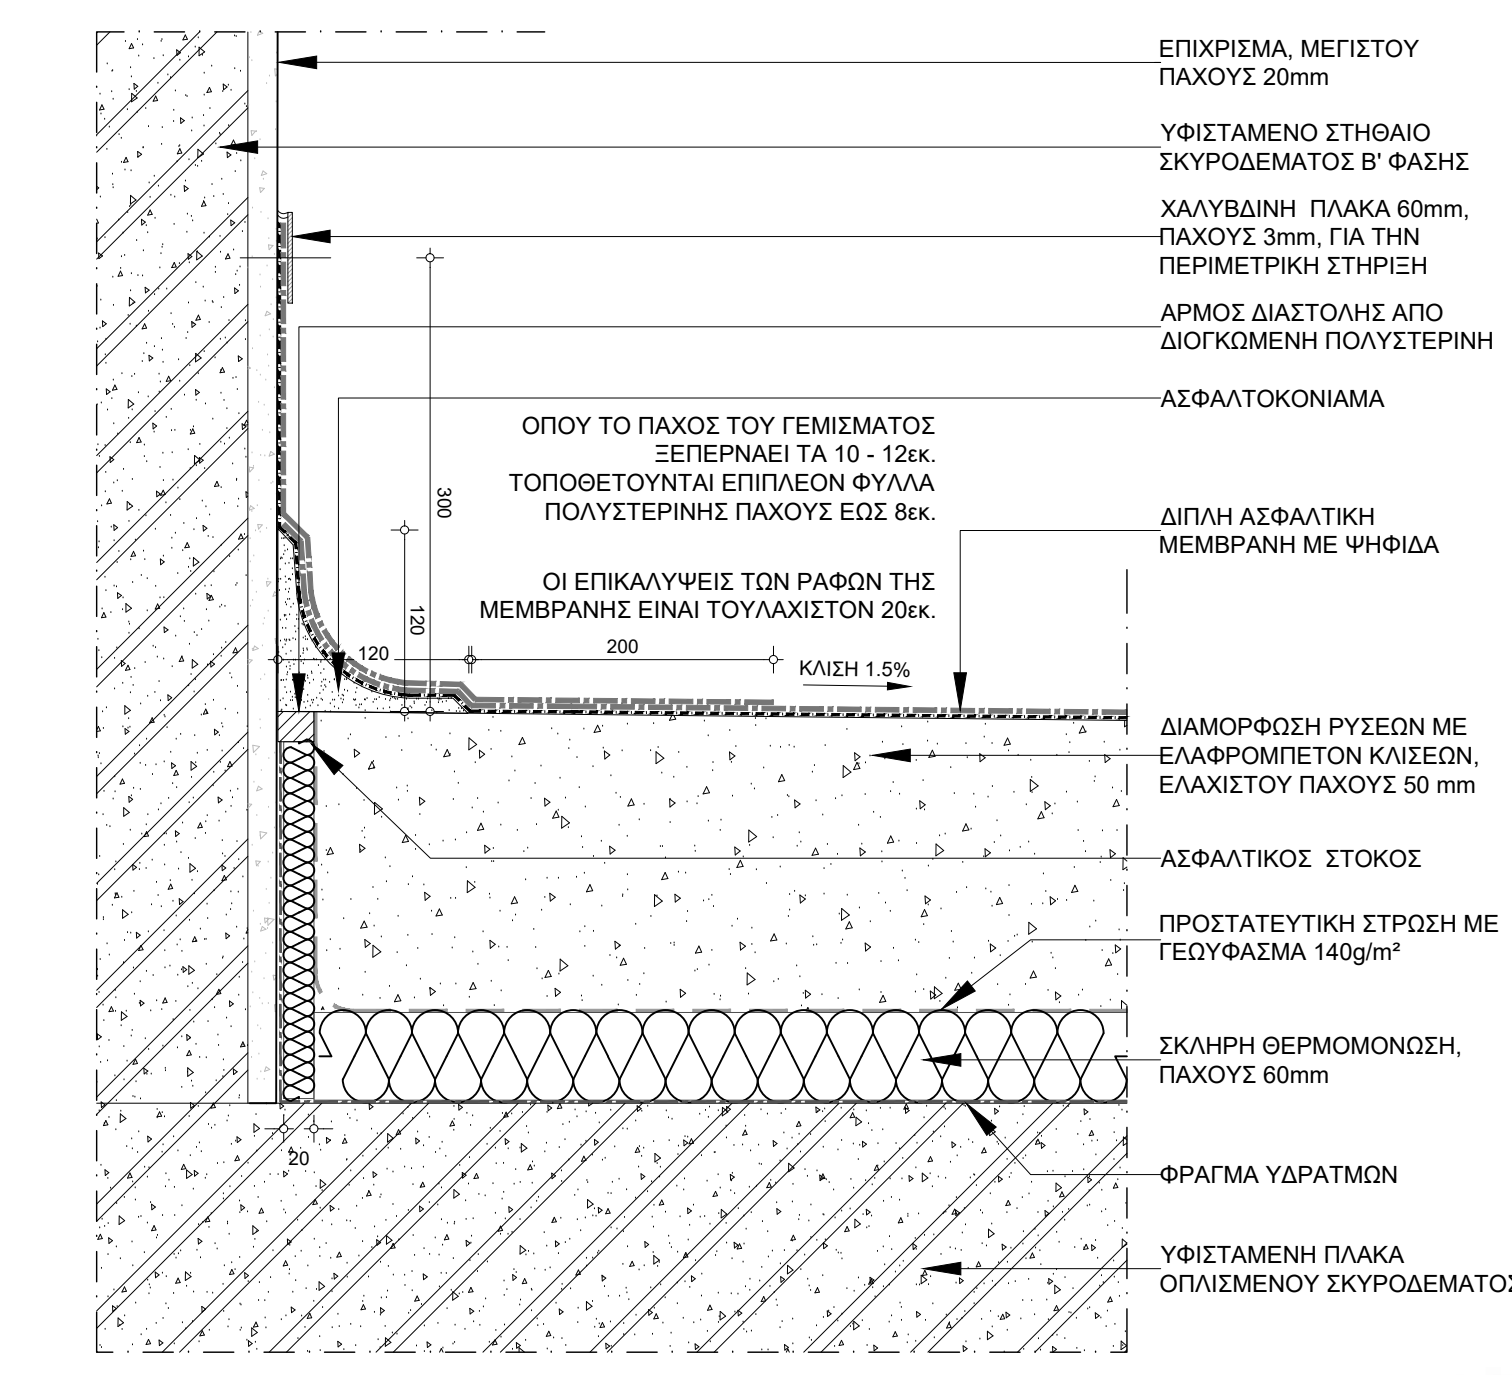

ΛΕΠΤΟΜΕΡΕΙΑ ΣΥΝΑΡΜΟΓΗΣ ΜΟΝΩΣΕΩΝ ΜΗ ΒΑΤΟΥ ΔΩΜΑΤΟΣ & ΣΤΗΘΑΙΟΥ
Κλίμακα: 1:5

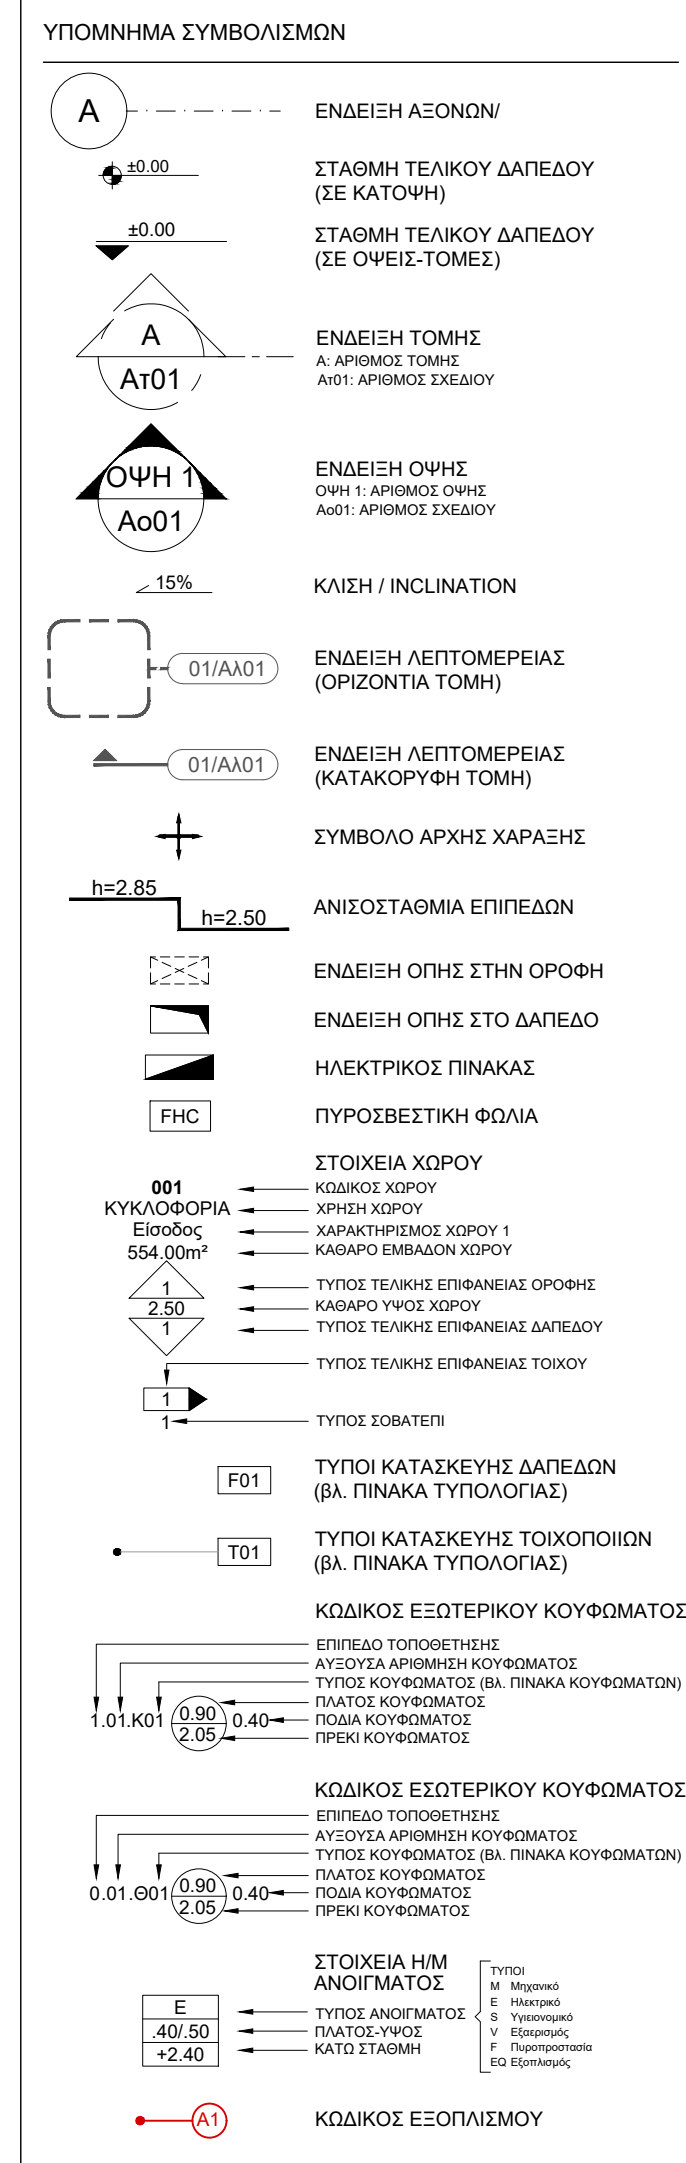

ΣΗΜΕΙΩΣΕΙΣ

ΕΚΔΟΣΗ	ΥΠΟΠΟΤΗΡΙΣΕ	ΗΜΕΡΟΜΗΝΙΑ
ΕΡΓΟ		
ΜΕΛΕΤΗ		
ΣΤΑΔΙΟ		
ΤΙΤΛΟΣ ΕΡΓΟΥ	ΛΕΠΤΟΜΕΡΕΙΕΣ ΕΣΩΤΕΡΙΚΟΥ ΠΕΡΙΒΛΗΜΑΤΟΣ	
ΑΡΙΘΜΟΣ ΣΧΕΔΙΟΥ	ΕΚΔΟΣΗ	00
28		
ΗΜΕΡΟΜΗΝΙΑ	ΚΙΝΗΜΑ	1:20
ΙΑΝΟΥΑΡΙΟΣ 2022		
ΟΝΟΜΑ ΑΡΧΕΙΟΥ	ΚΩΔΙΚΟΣ ΕΡΓΟΥ	B908d
A08a		
ΑΡΧΙΤΕΚΤΟΝΙΚΗ ΜΕΛΕΤΗ	ΑΡΧΙΤΕΚΤΟΝΙΚΗ ΜΕΛΕΤΗ	
