




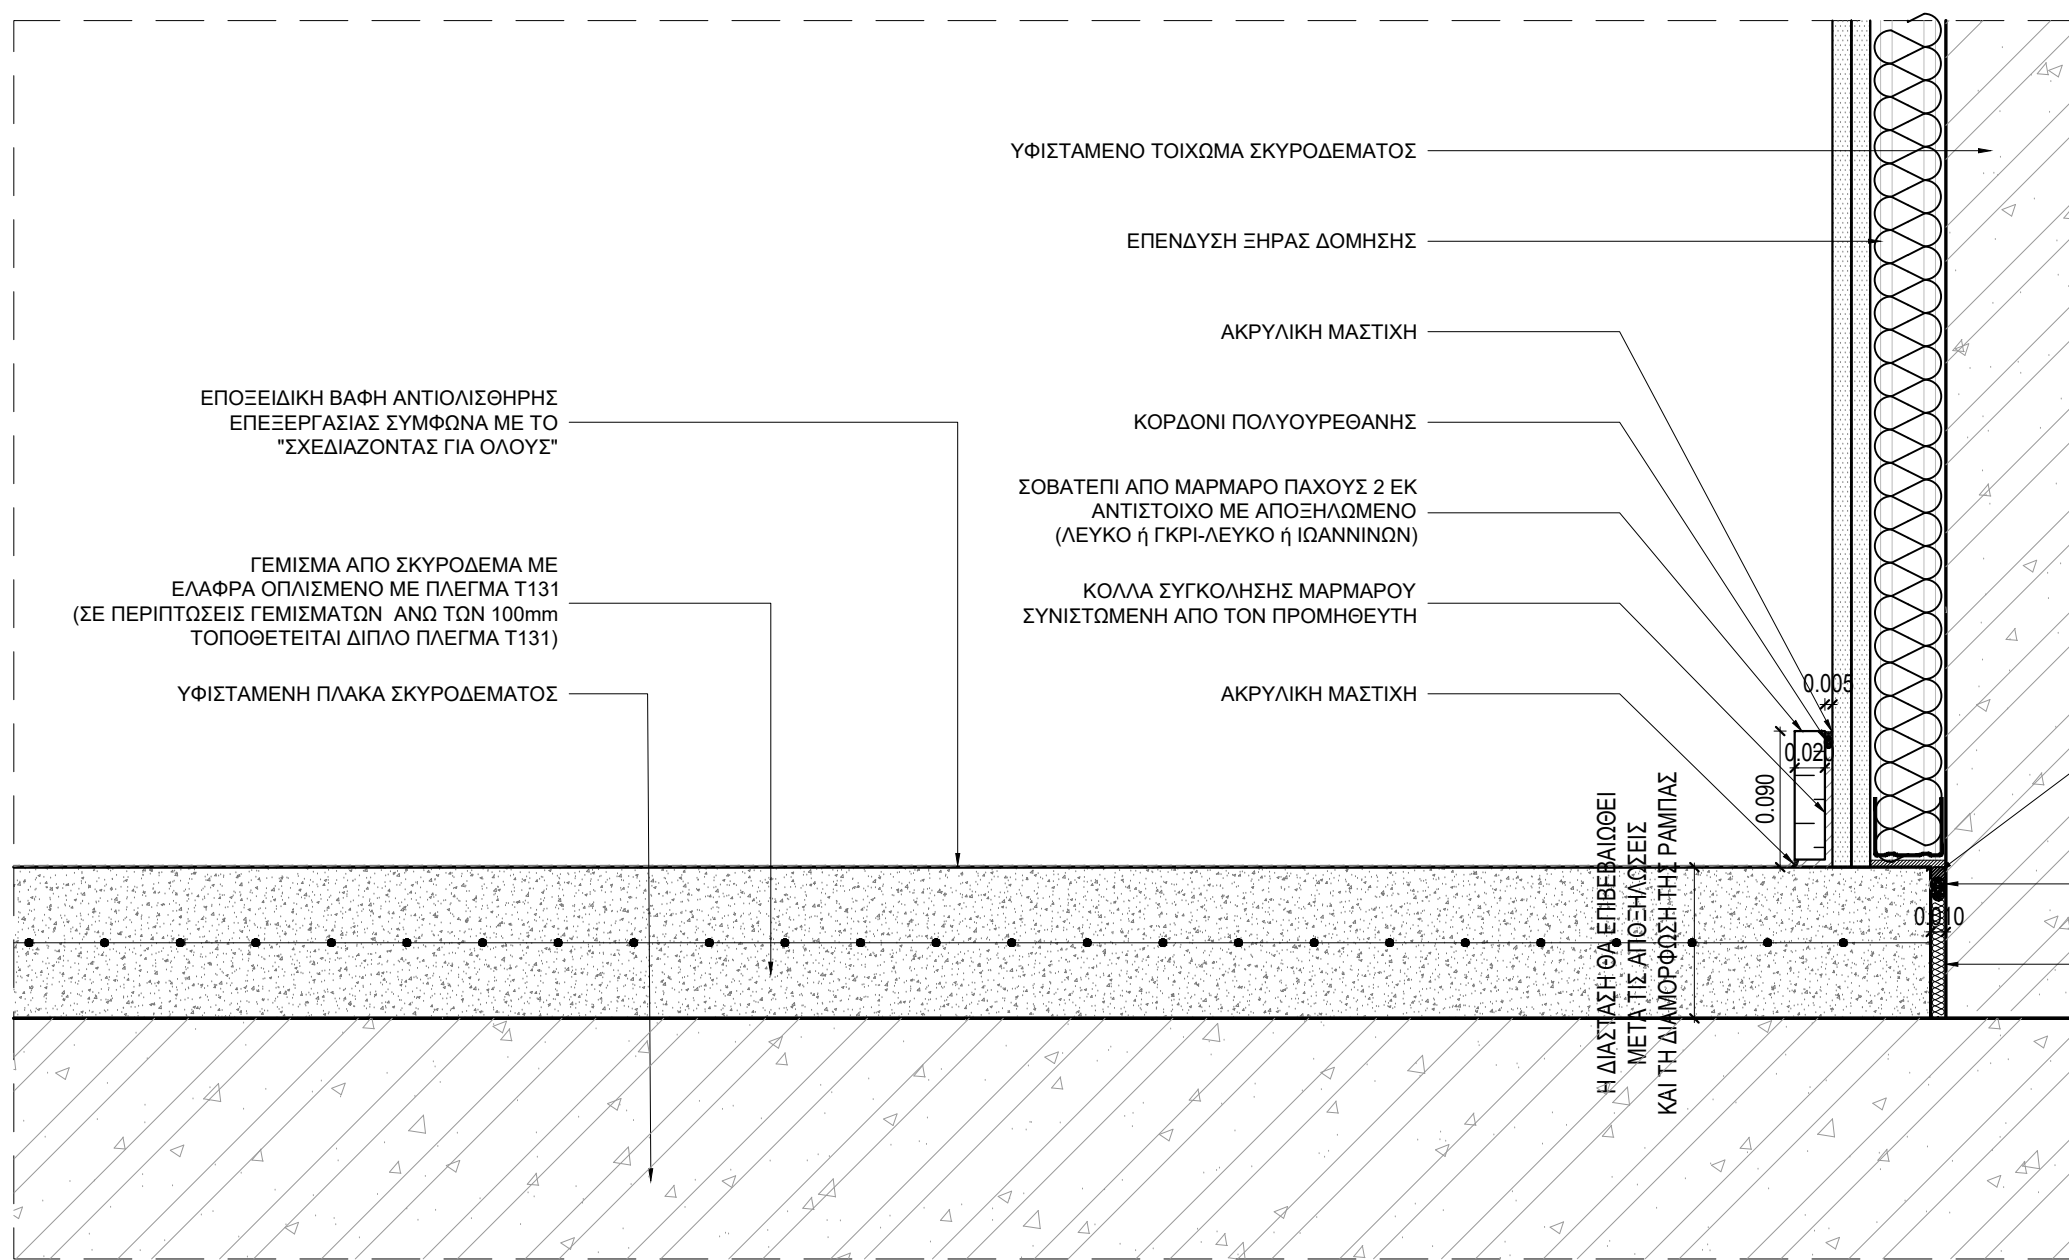


1.f.w ΛΕΠΤΟΜΕΡΕΙΑ ΣΥΝΑΡΜΟΓΗΣ ΤΟΙΧΟΥ ΞΗΡΑΣ ΔΟΜΗΣΗΣ - ΒΙΟΜΗΧΑΝΙΚΟ ΔΑΠΕΔΟ

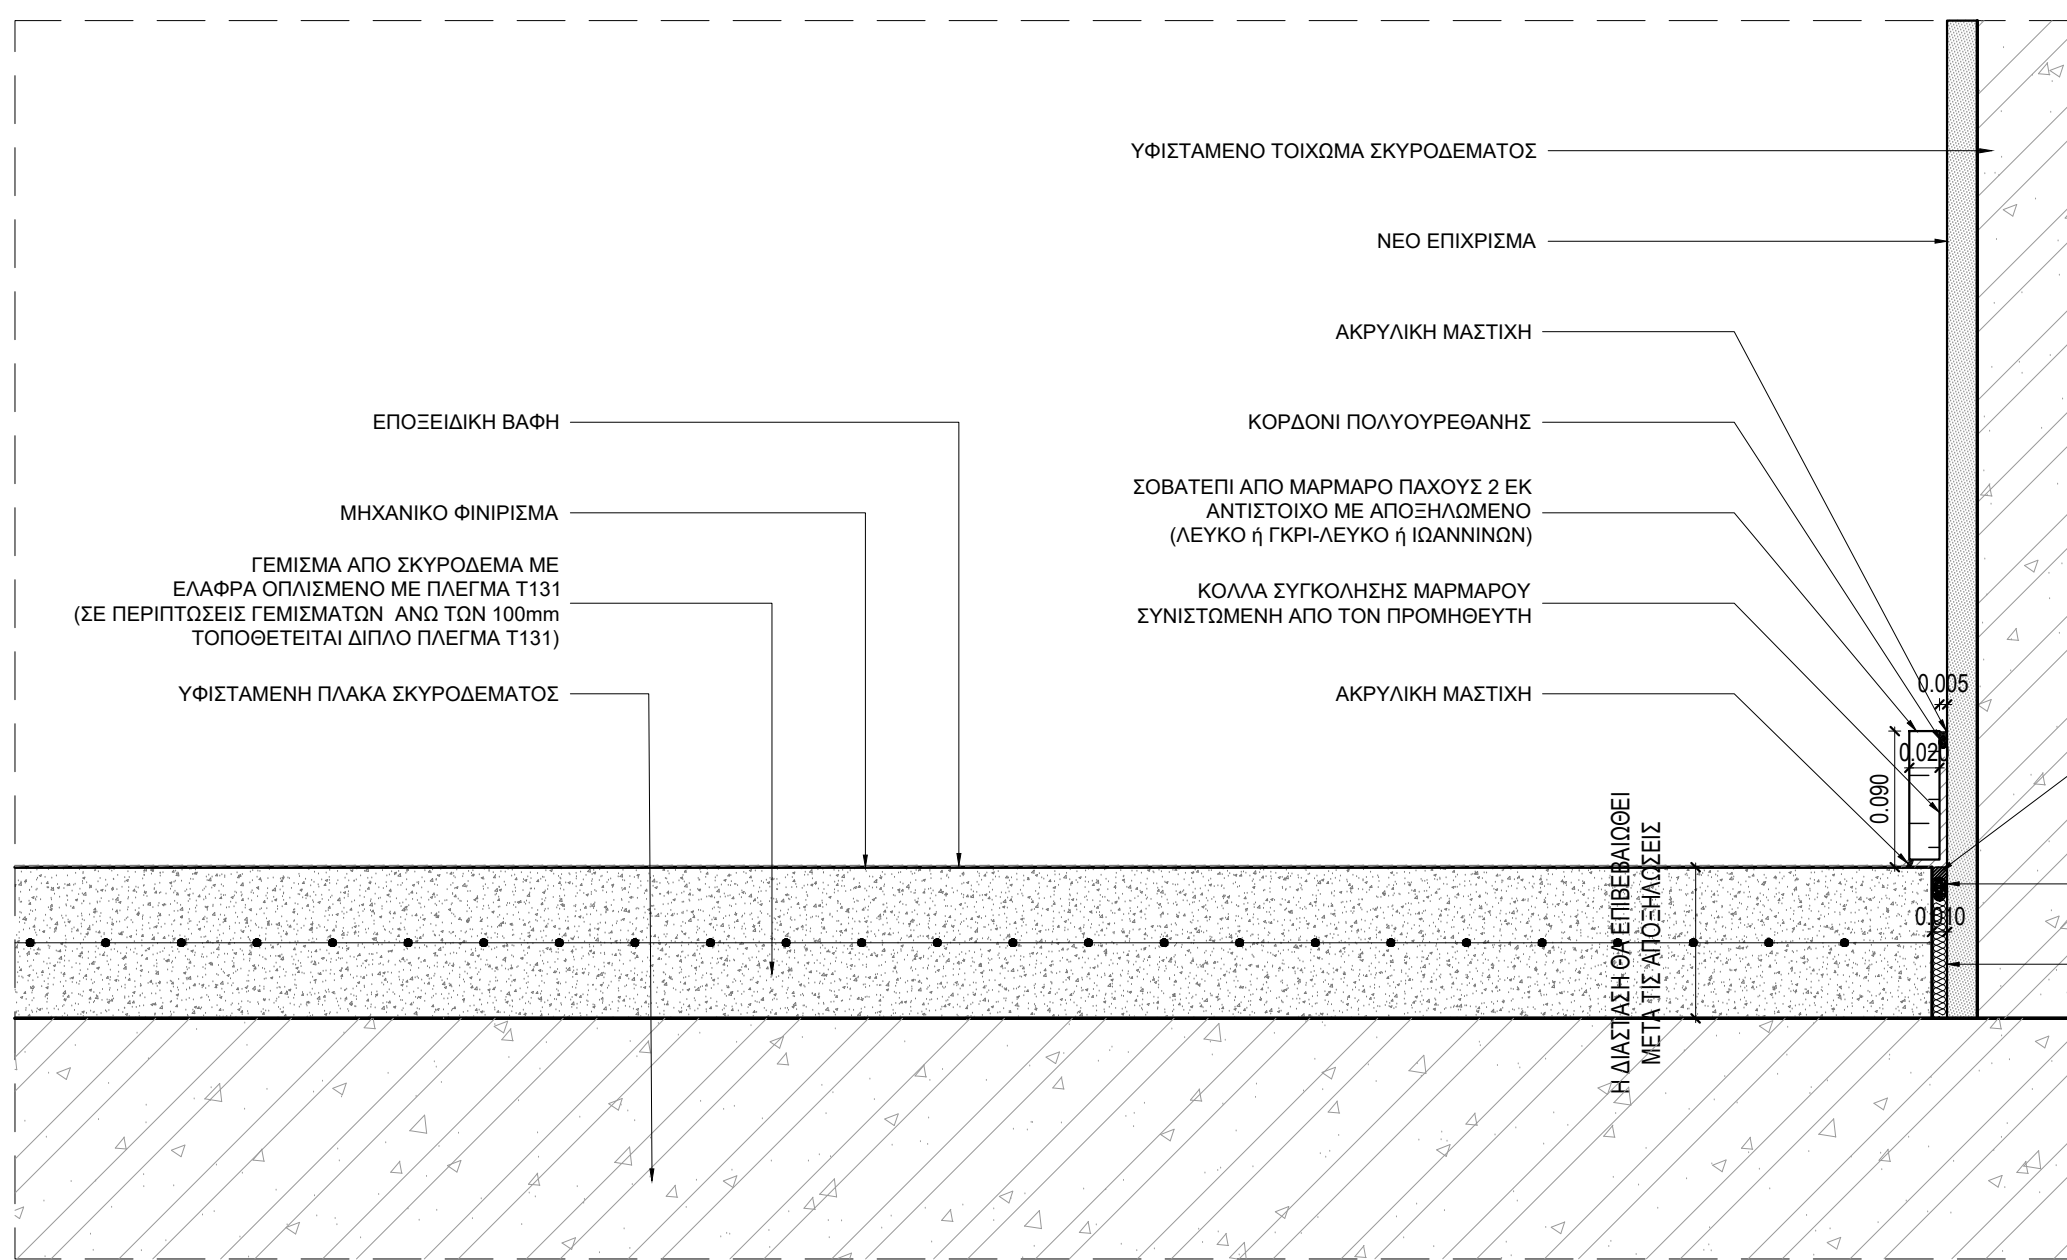


2.f.w ΛΕΠΤΟΜΕΡΕΙΑ ΣΥΝΑΡΜΟΓΗΣ ΤΟΙΧΩΜΑΤΟΣ ΣΚΥΡΩΜΑΤΟΣ - ΒΙΟΜΗΧΑΝΙΚΟ ΔΑΠΕΔΟ

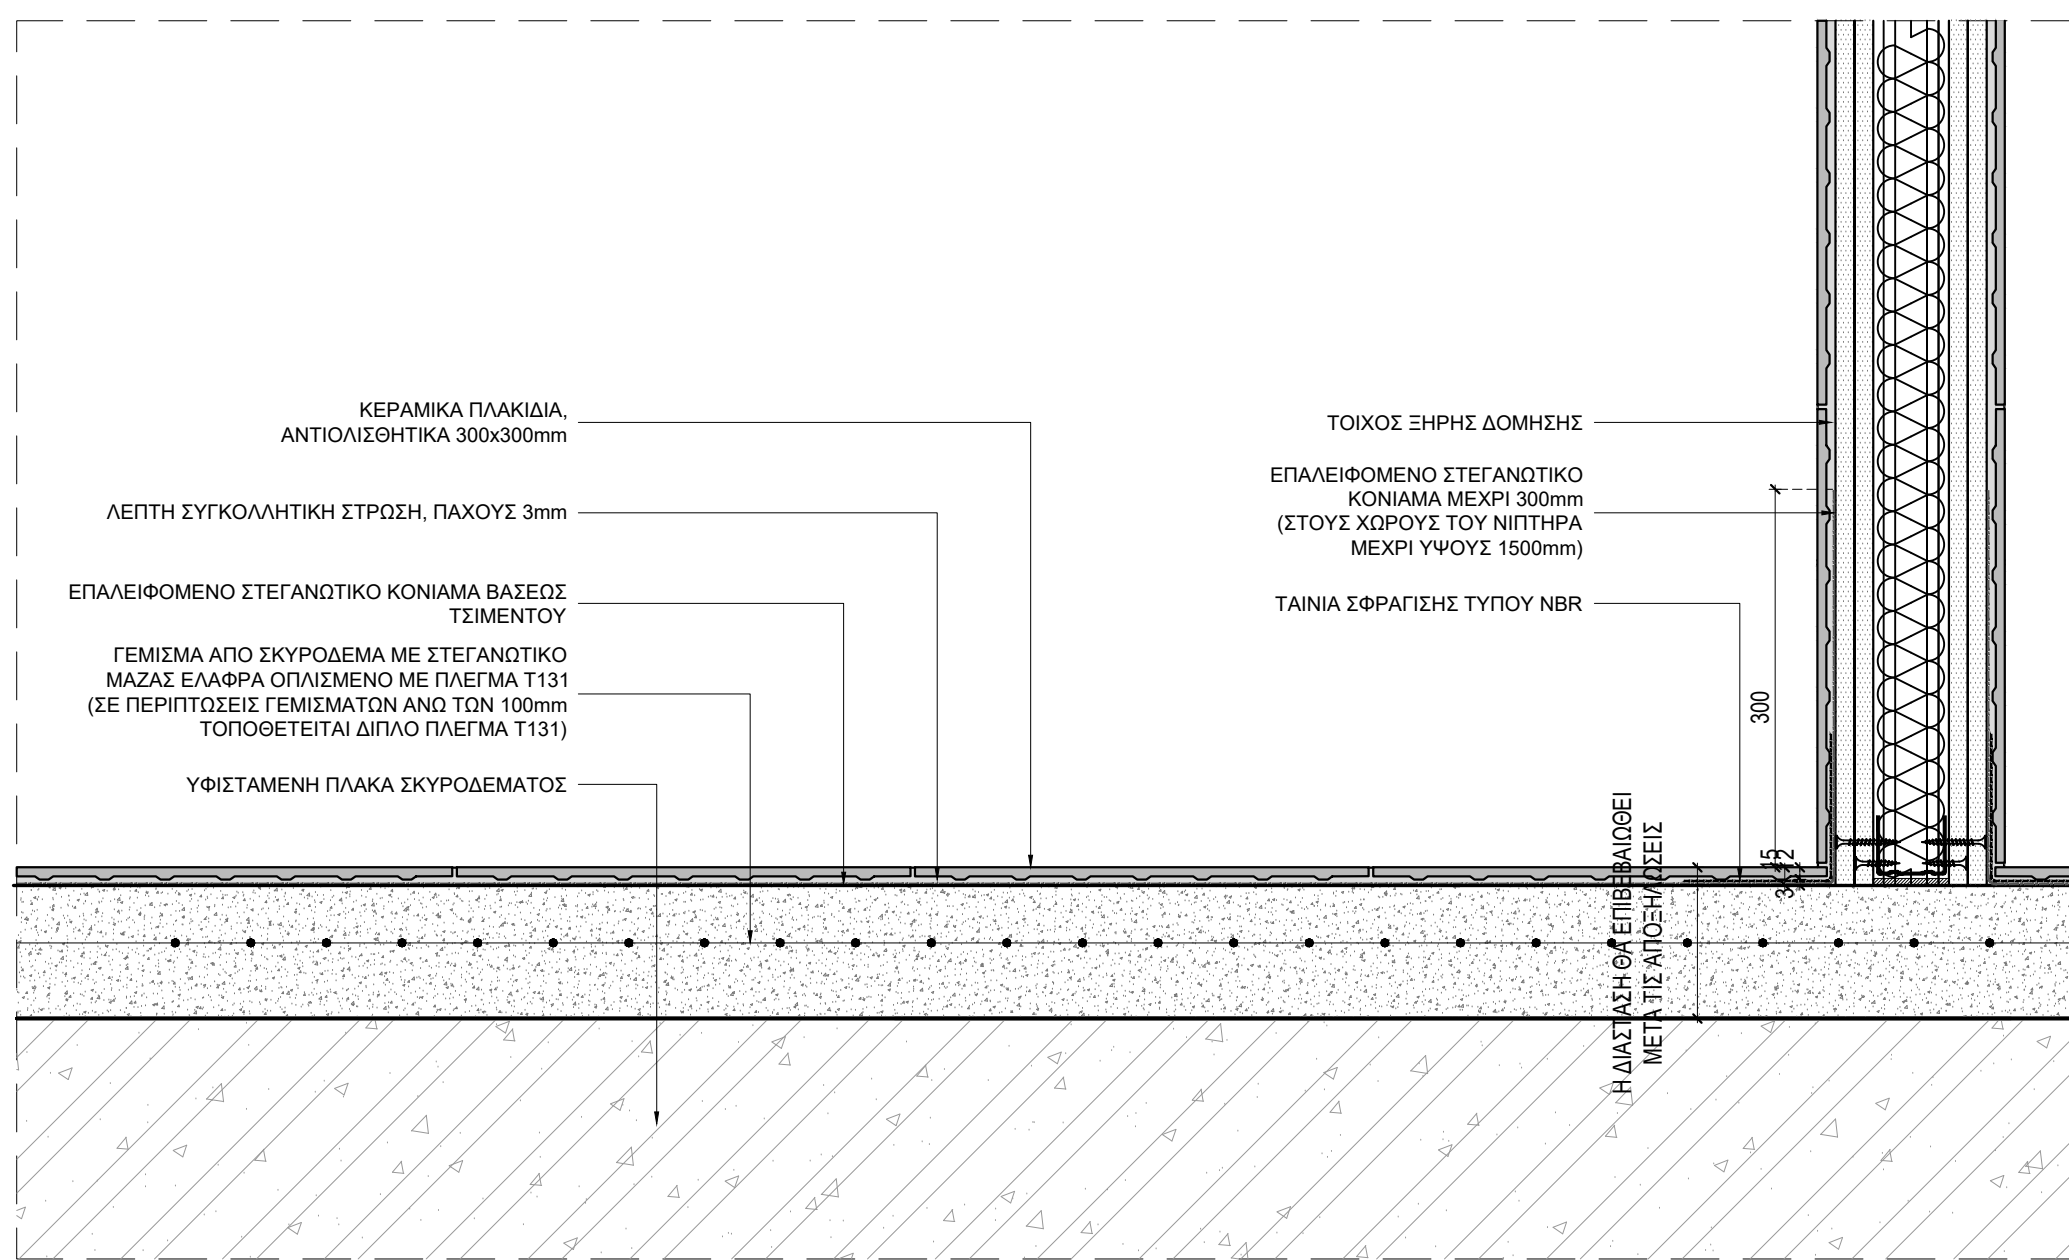


3.f.w ΛΕΠΤΟΜΕΡΕΙΑ ΣΥΝΑΡΜΟΓΗΣ ΤΟΙΧΟΥ ΜΕ ΕΠΕΝΔΥΣΗ ΠΛΑΚΙΔΙΩΝ ΜΑΖΗΣ - ΔΑΠΕΔΟ ΜΕ ΠΛΑΚΙΔΙΑ ΜΑΖΗΣ

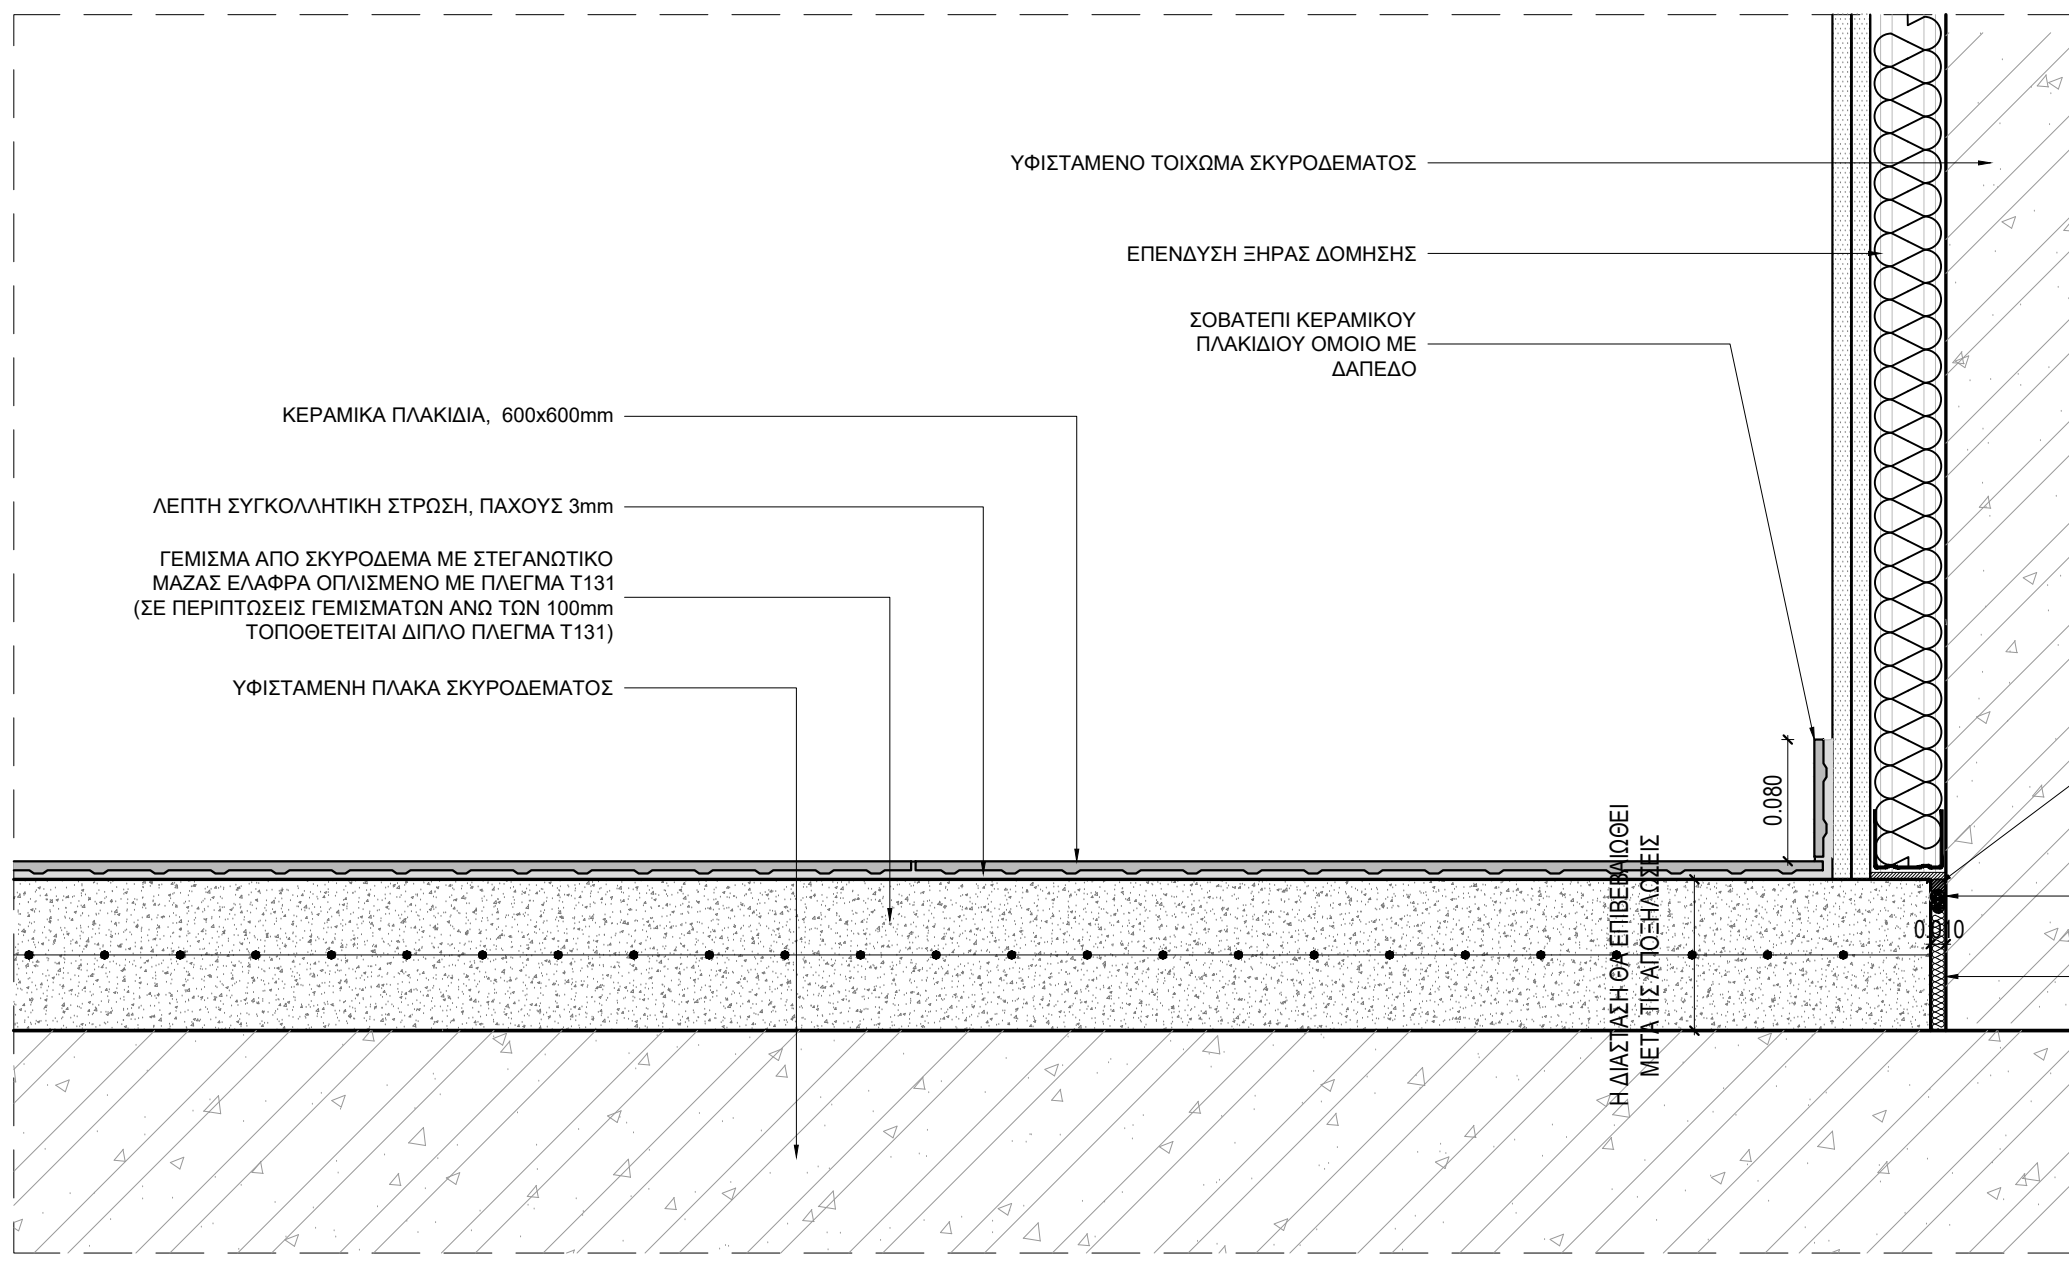


4.f.w ΛΕΠΤΟΜΕΡΕΙΑ ΣΥΝΑΡΜΟΓΗΣ ΤΟΙΧΟΥ ΞΗΡΑΣ ΔΟΜΗΣΗΣ - ΔΑΠΕΔΟ ΜΕ ΠΛΑΚΙΔΙΑ ΜΑΖΗΣ

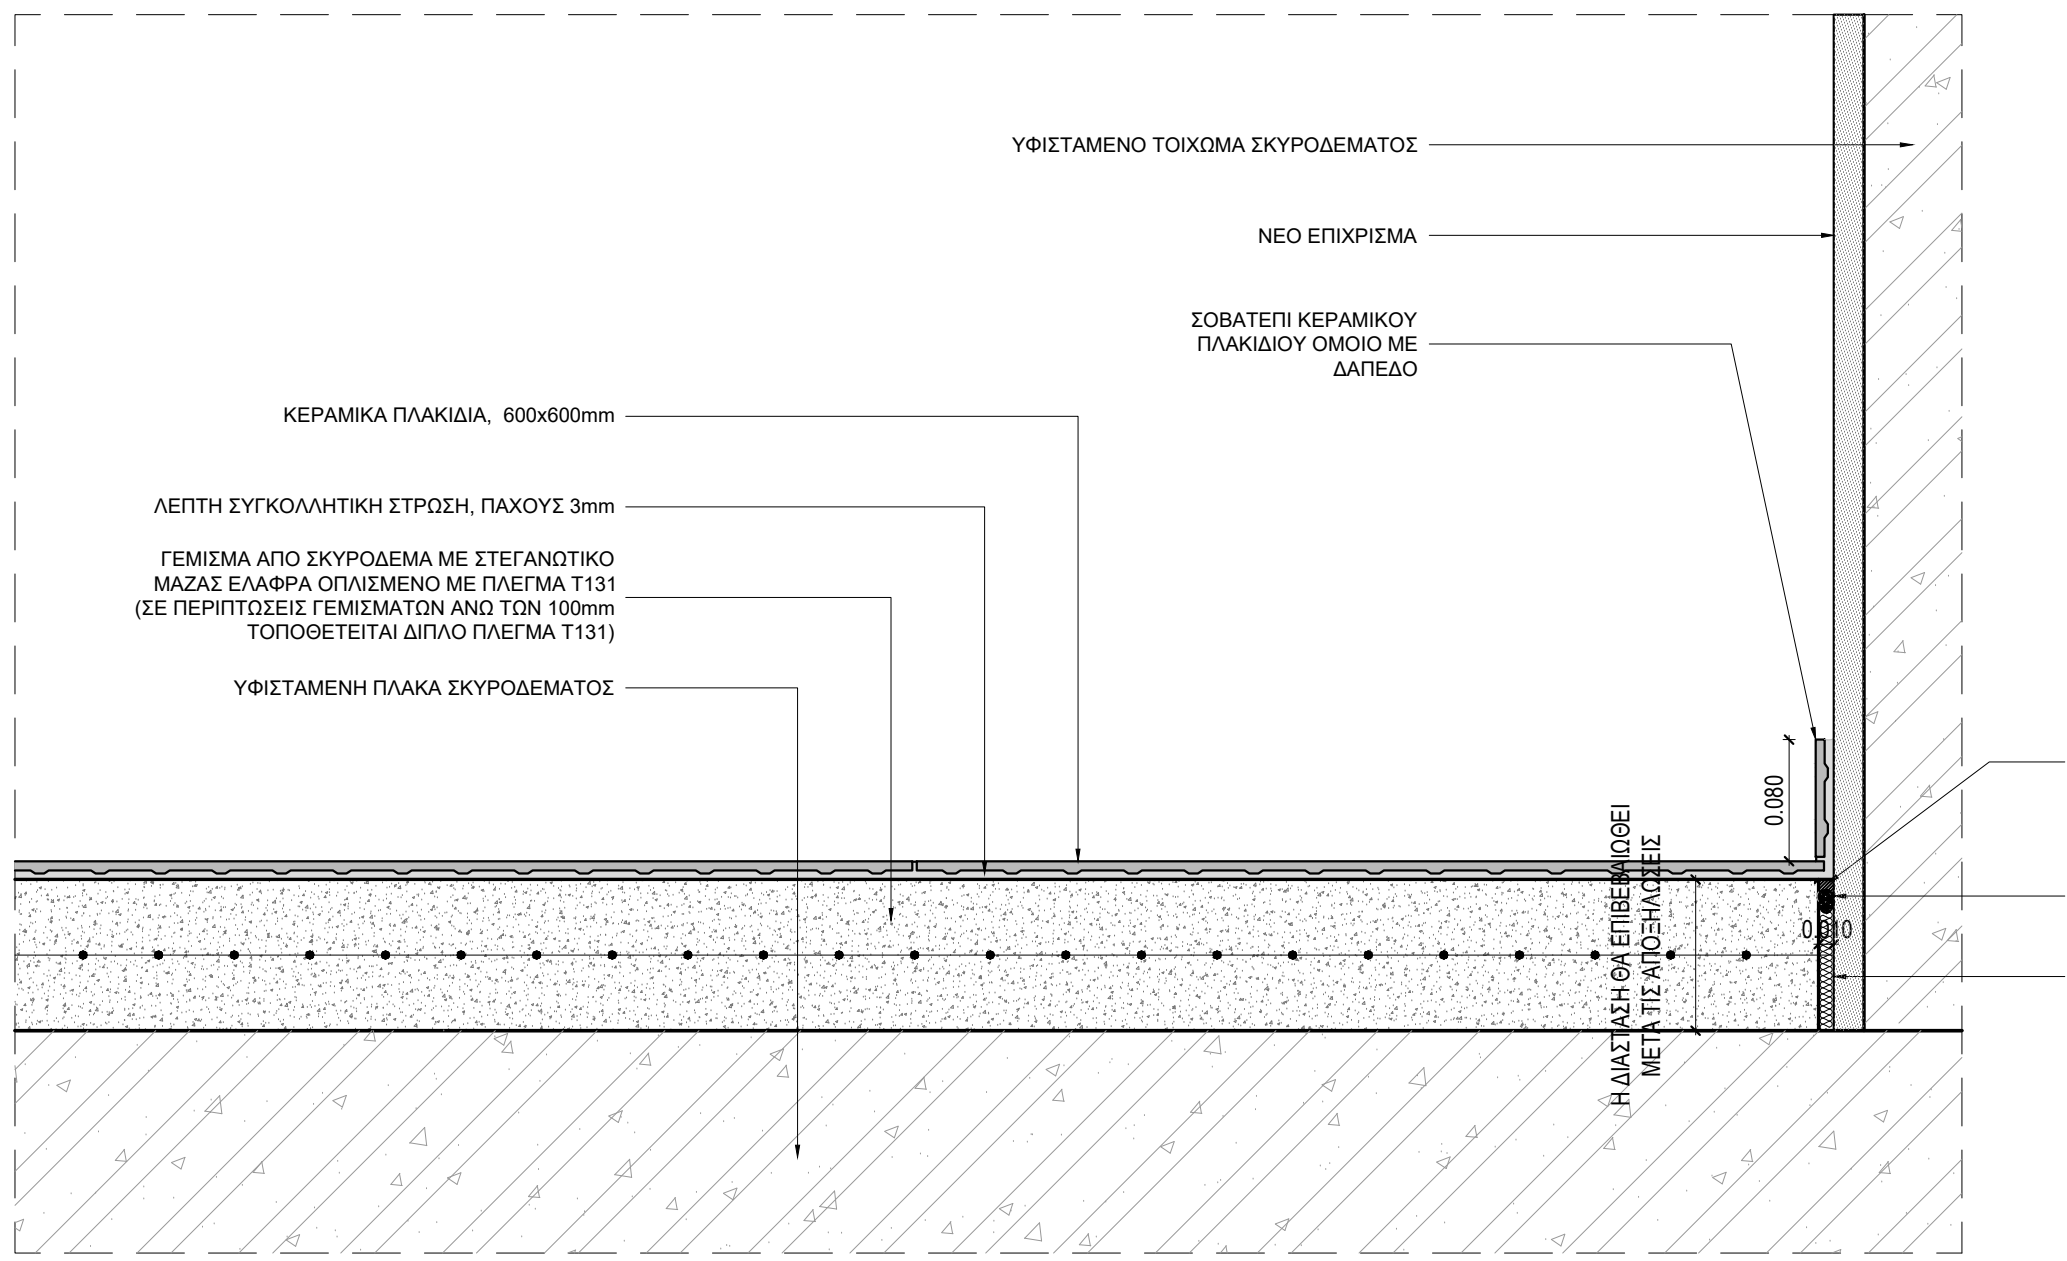


5.f.w ΛΕΠΤΟΜΕΡΕΙΑ ΣΥΝΑΡΜΟΓΗΣ ΤΟΙΧΩΜΑΤΟΣ ΣΚΥΡΩΜΑΤΟΣ - ΔΑΠΕΔΟ ΜΕ ΓΡΑΝΙΤΟΠΛΑΚΙΔΙΑ

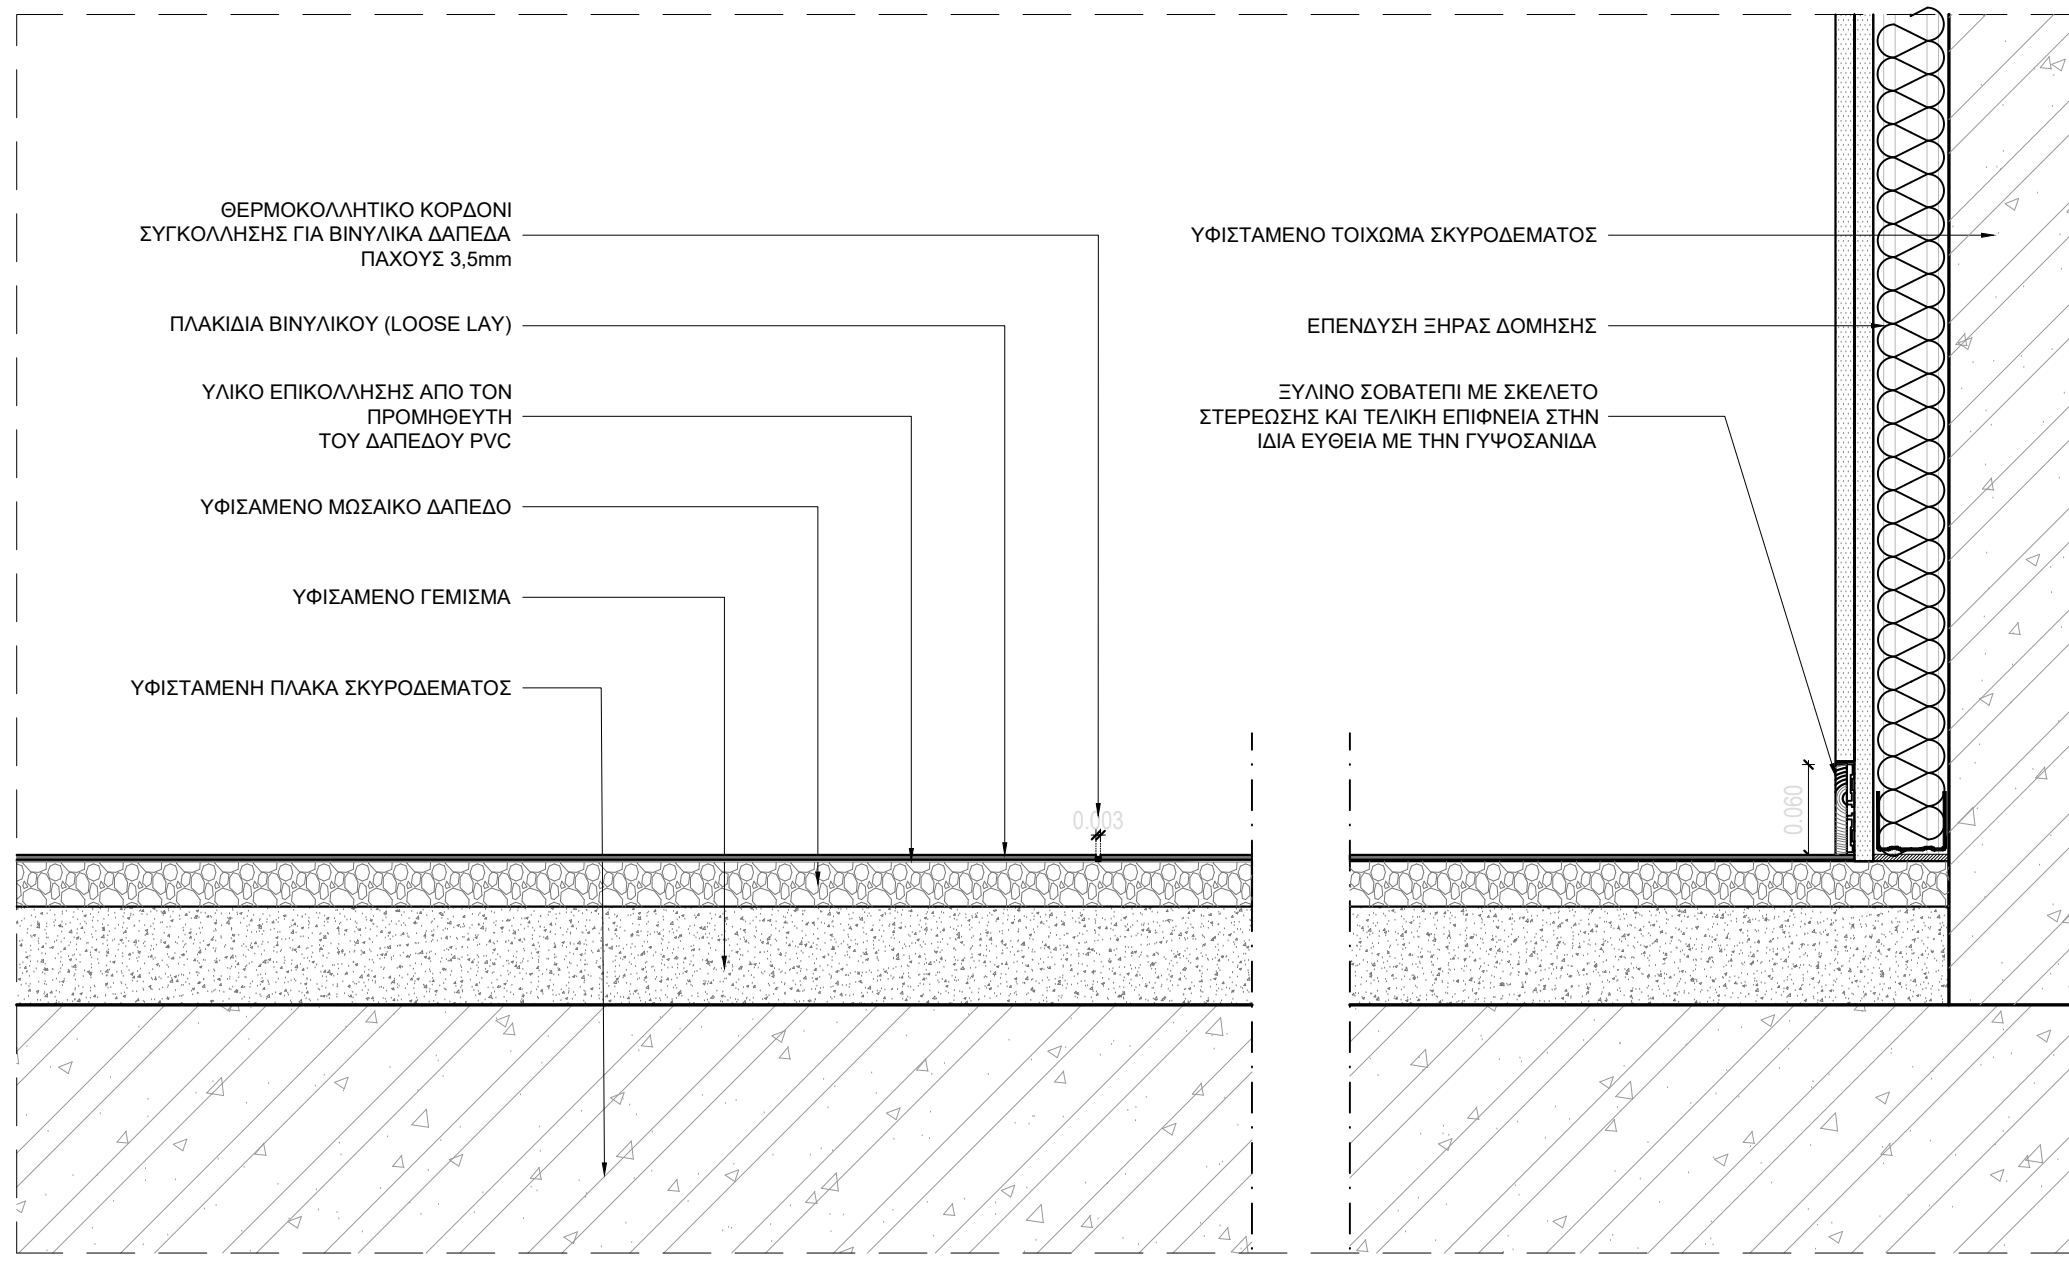


6.f.w ΛΕΠΤΟΜΕΡΕΙΑ ΣΥΝΑΡΜΟΓΗΣ ΤΟΙΧΟΥ ΞΗΡΑΣ ΔΟΜΗΣΗΣ - PVC ΔΑΠΕΔΟ 4.b.1

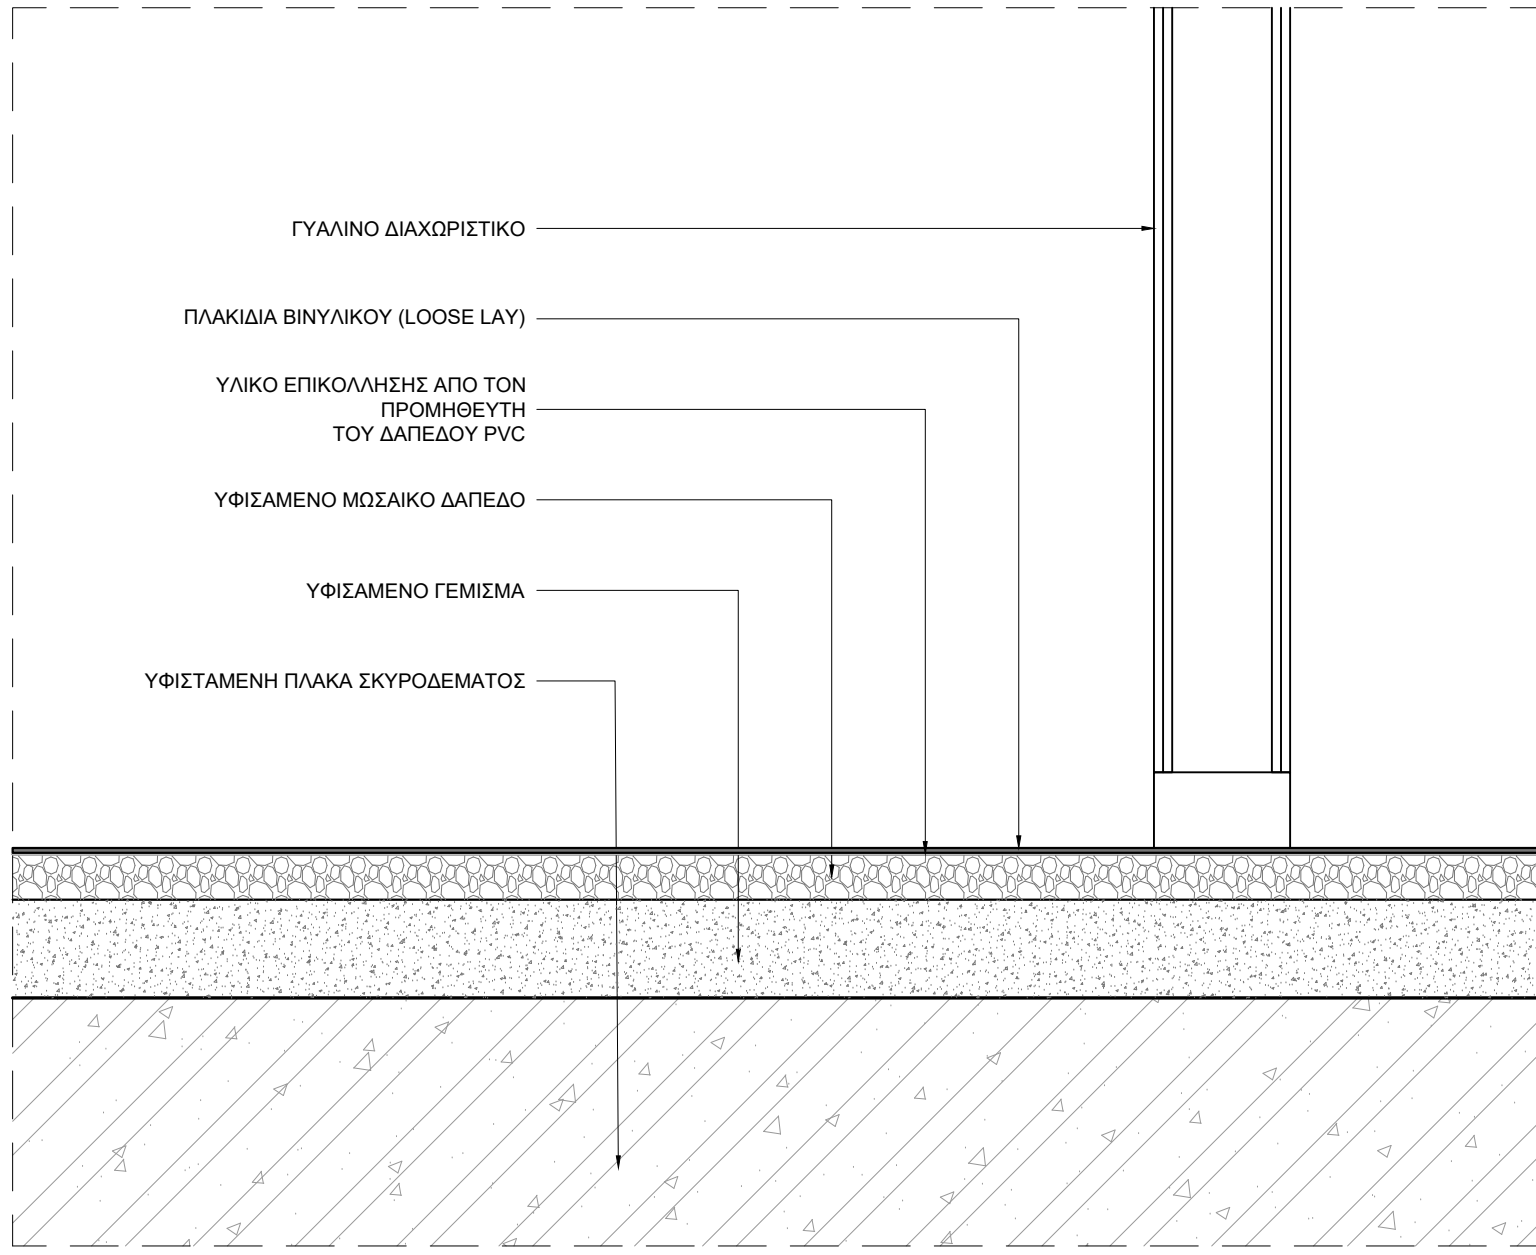


7.f.w ΛΕΠΤΟΜΕΡΕΙΑ ΣΥΝΑΡΜΟΓΗΣ ΓΥΑΛΙΝΟΥ ΔΙΑΧΩΡΙΣΤΙΚΟΥ - PVC ΔΑΠΕΔΟ 4.b.1

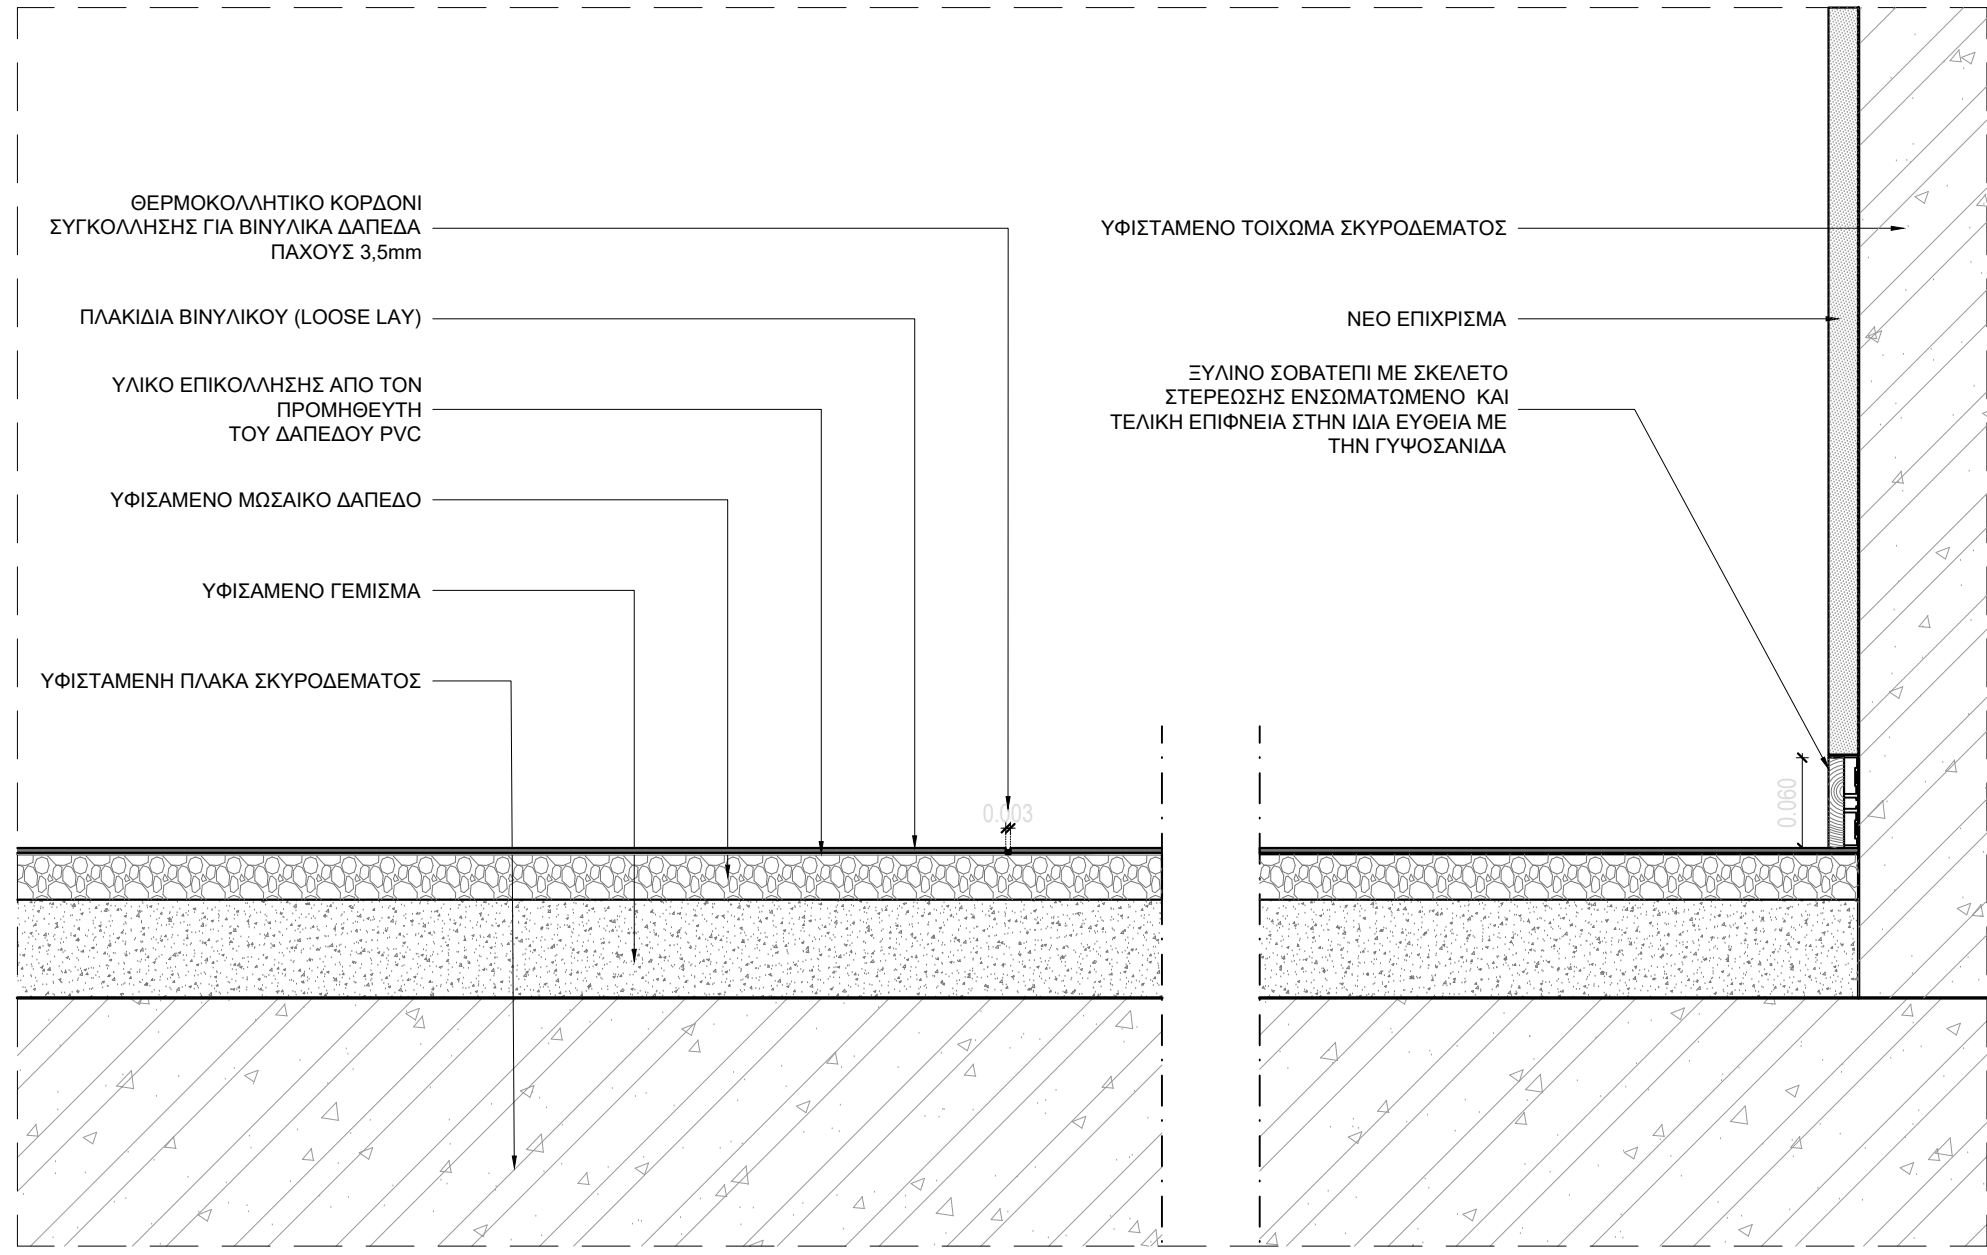

8.f.w ΛΕΠΤΟΜΕΡΕΙΑ ΣΥΝΑΡΜΟΓΗΣ ΤΟΙΧΩΜΑΤΟΣ ΣΚΥΡΩΜΑΤΟΣ - PVC ΔΑΠΕΔΟ 4.b.2

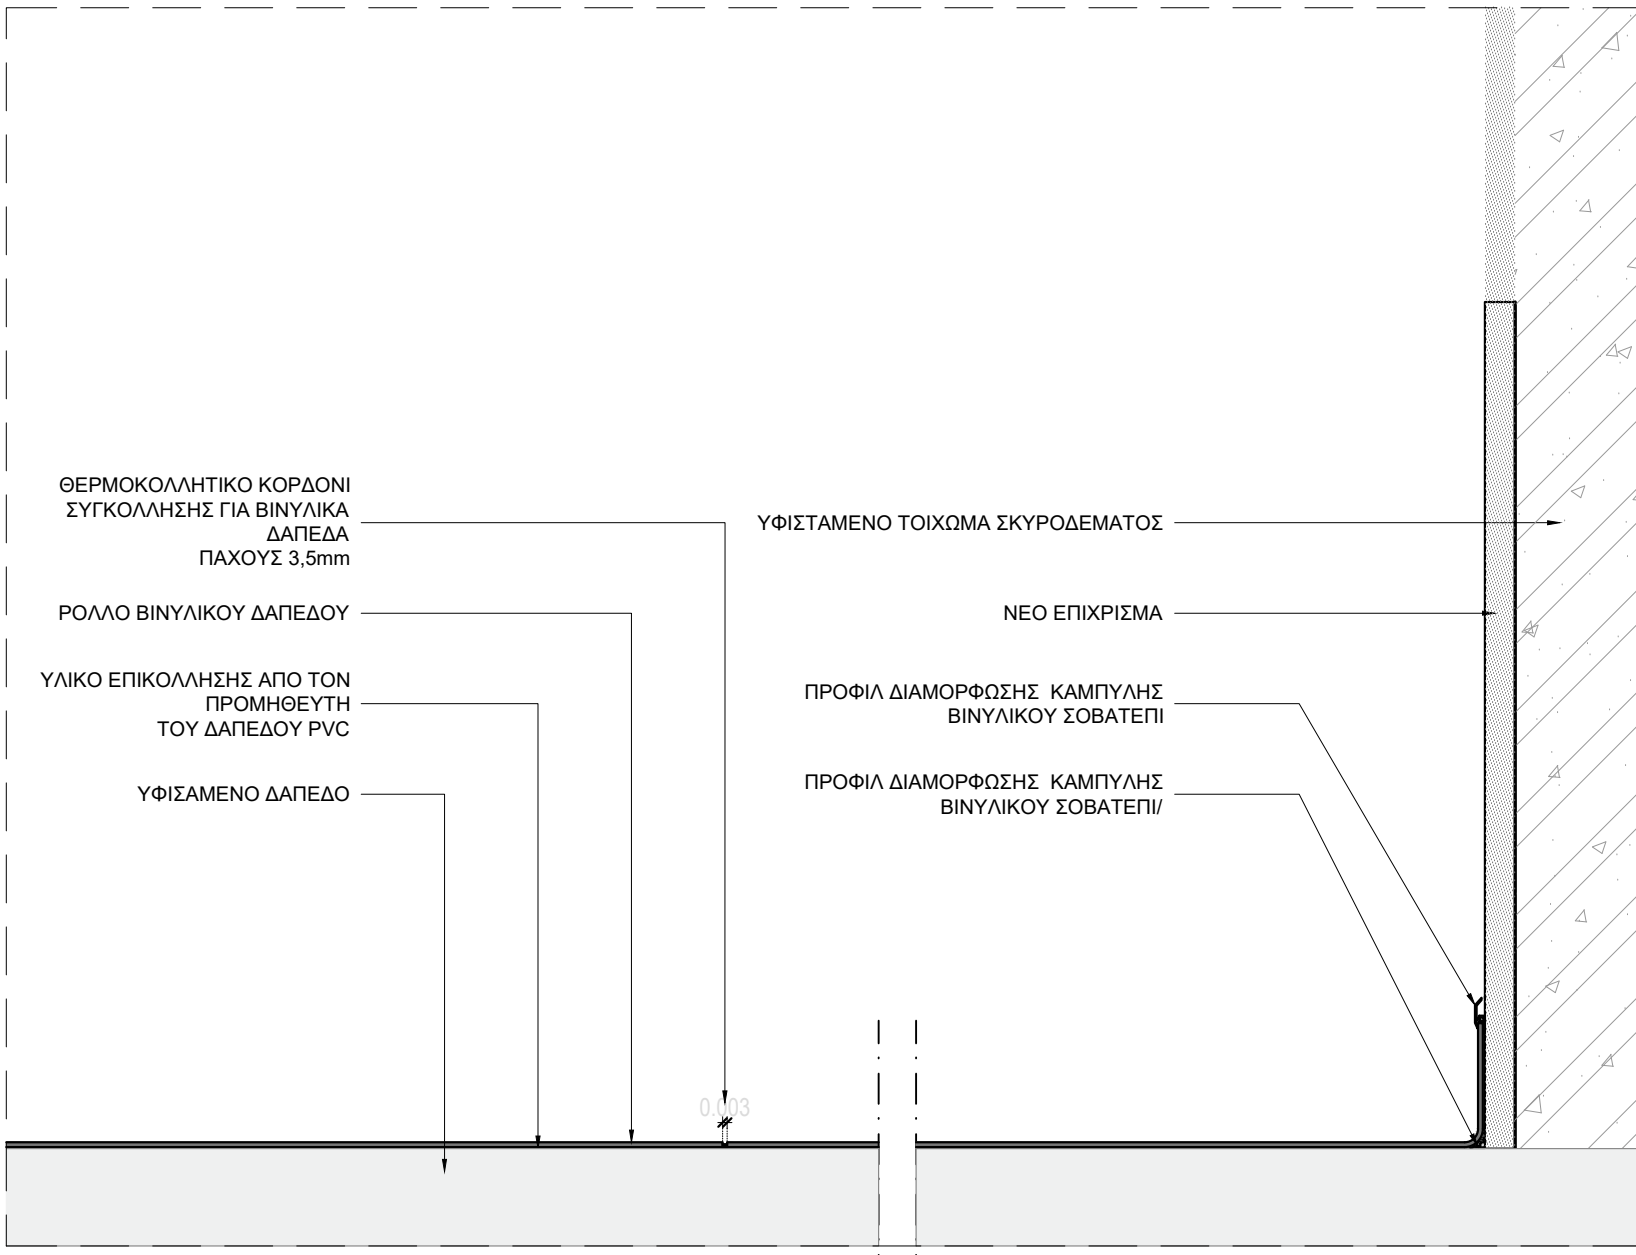

9.f.w ΛΕΠΤΟΜΕΡΕΙΑ ΣΥΝΑΡΜΟΓΗΣ ΤΟΙΧΩΜΑΤΟΣ ΣΚΥΡΩΜΑΤΟΣ - PVC ΔΑΠΕΔΟ 4.b.3

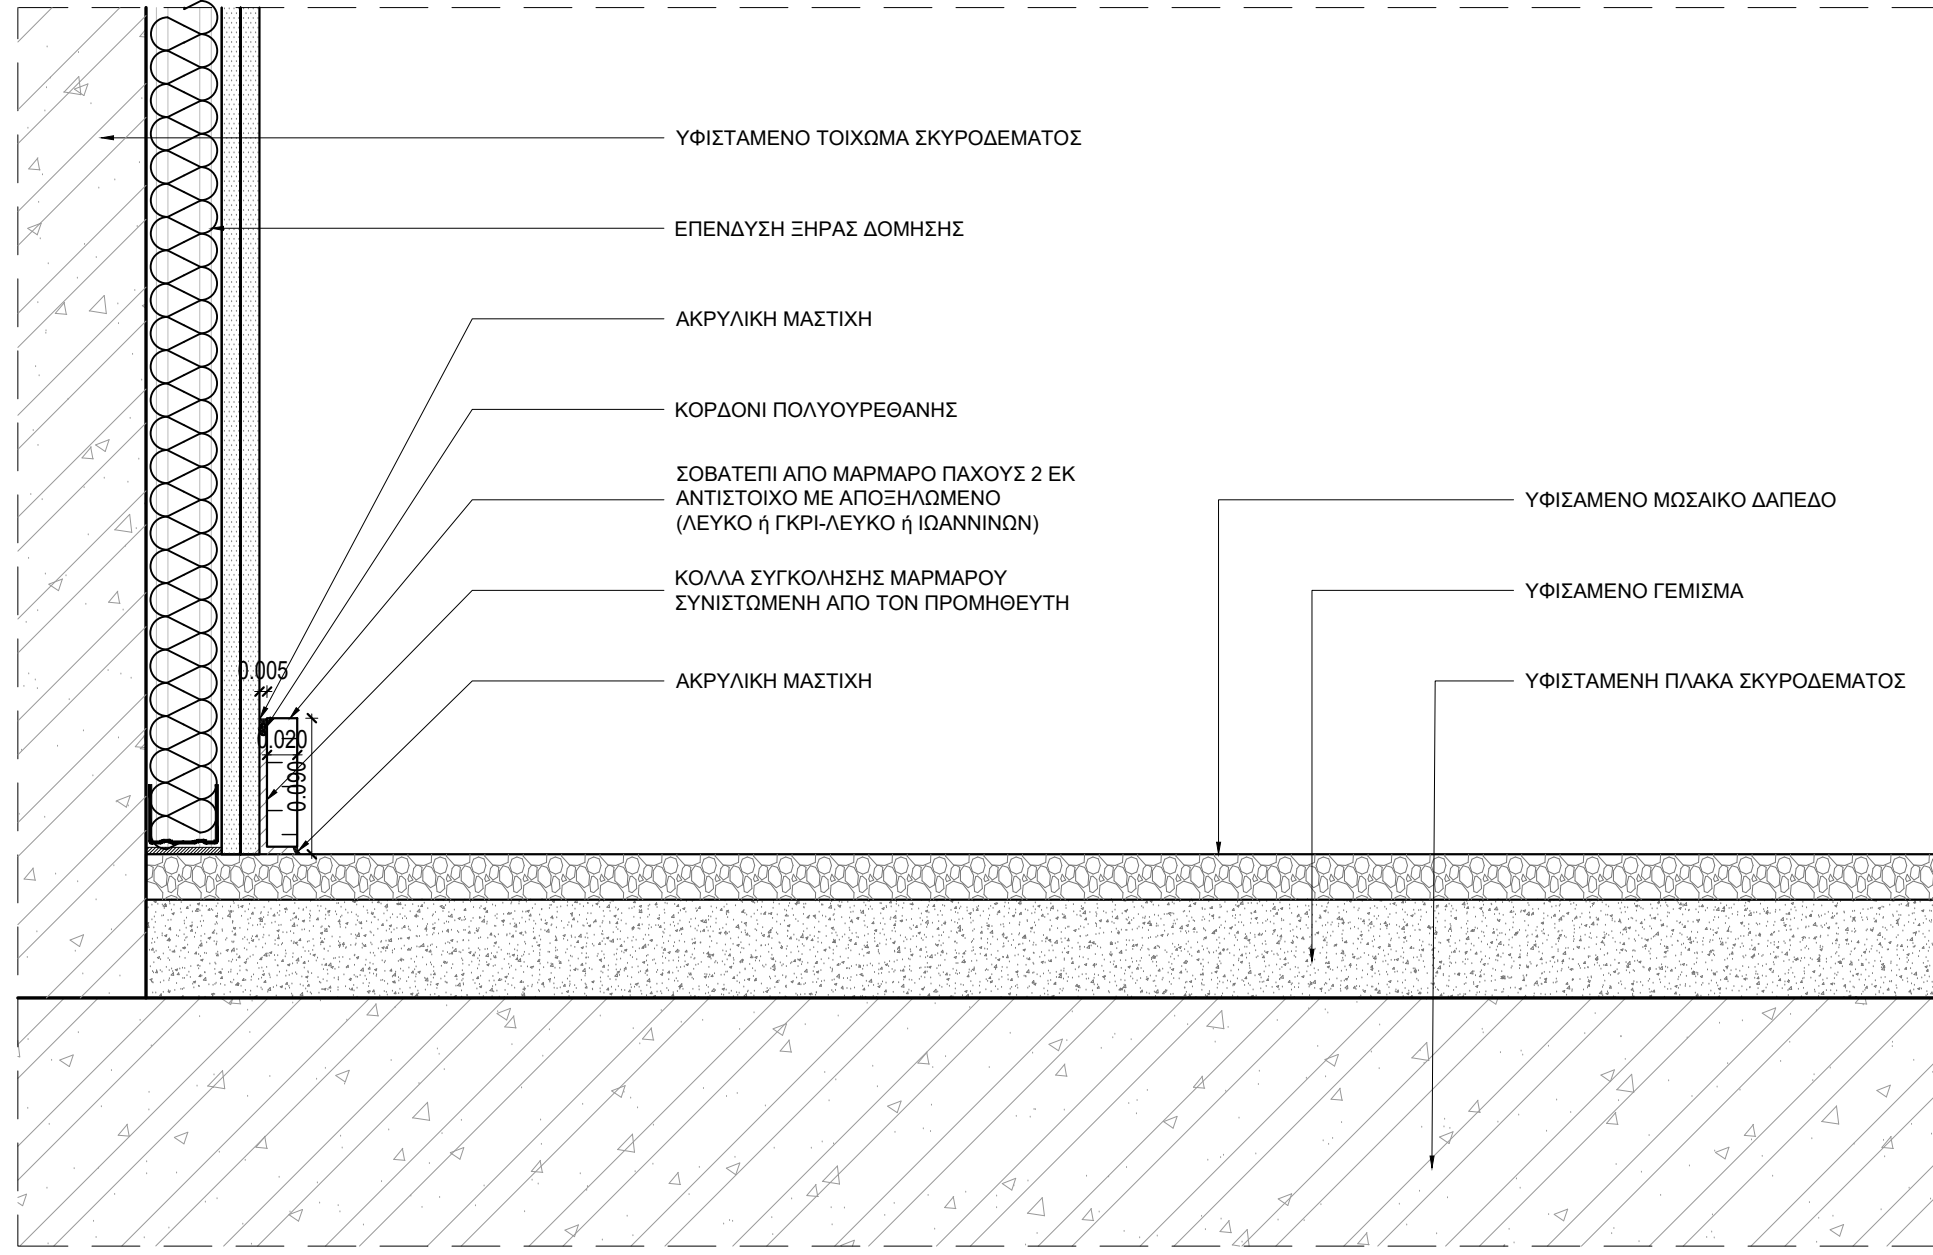

10.f.w ΛΕΠΤΟΜΕΡΕΙΑ ΣΥΝΑΡΜΟΓΗΣ ΤΟΙΧΟΥ ΞΗΡΑΣ ΔΟΜΗΣΗΣ - ΥΦΙΣΤΑΜΕΝΟ ΔΑΠΕΔΟ ΜΕ ΜΩΣΑΙΚΟ

ΣΗΜΕΙΩΣΕΙΣ:

ΒΕΤΑΠΑΛΑΝ
ΒΕΝΤΟΥΡΑΚΗΣ - ΤΑΒΑΝΙΔΗΣ & ΣΥΝΕΡΓΑΤΕΣ Α.Ε.Μ.
ΑΡΧΙΤΕΚΤΟΝΙΚΗ - ΑΘΗΝΑ, Τ.Κ. 105 76
ΤΗΛ.: 210 72 59 199, FAX: 210 72 59 998
e-mail: betapalan@betapalan.gr
ΙΩΑΝΝΗΣ Ν. ΒΕΝΤΟΥΡΑΚΗΣ
ΔΙΠΛΩΜ. ΑΡΧΙΤΕΚΤΟΝΙΚΗ ΜΗΧΑΝΙΚΟΣ
ΜΕΛΟΣ Τ.Ε.Ε. ΑΡΧΙΜΟΔ. ΜΗΤΡΩΟΥ: 15376
ΑΡΧΙΤΕΚΤΟΝΟΥ 1, 105 76 ΑΘΗΝΑ - ΤΗΛ: 210 7259198
