




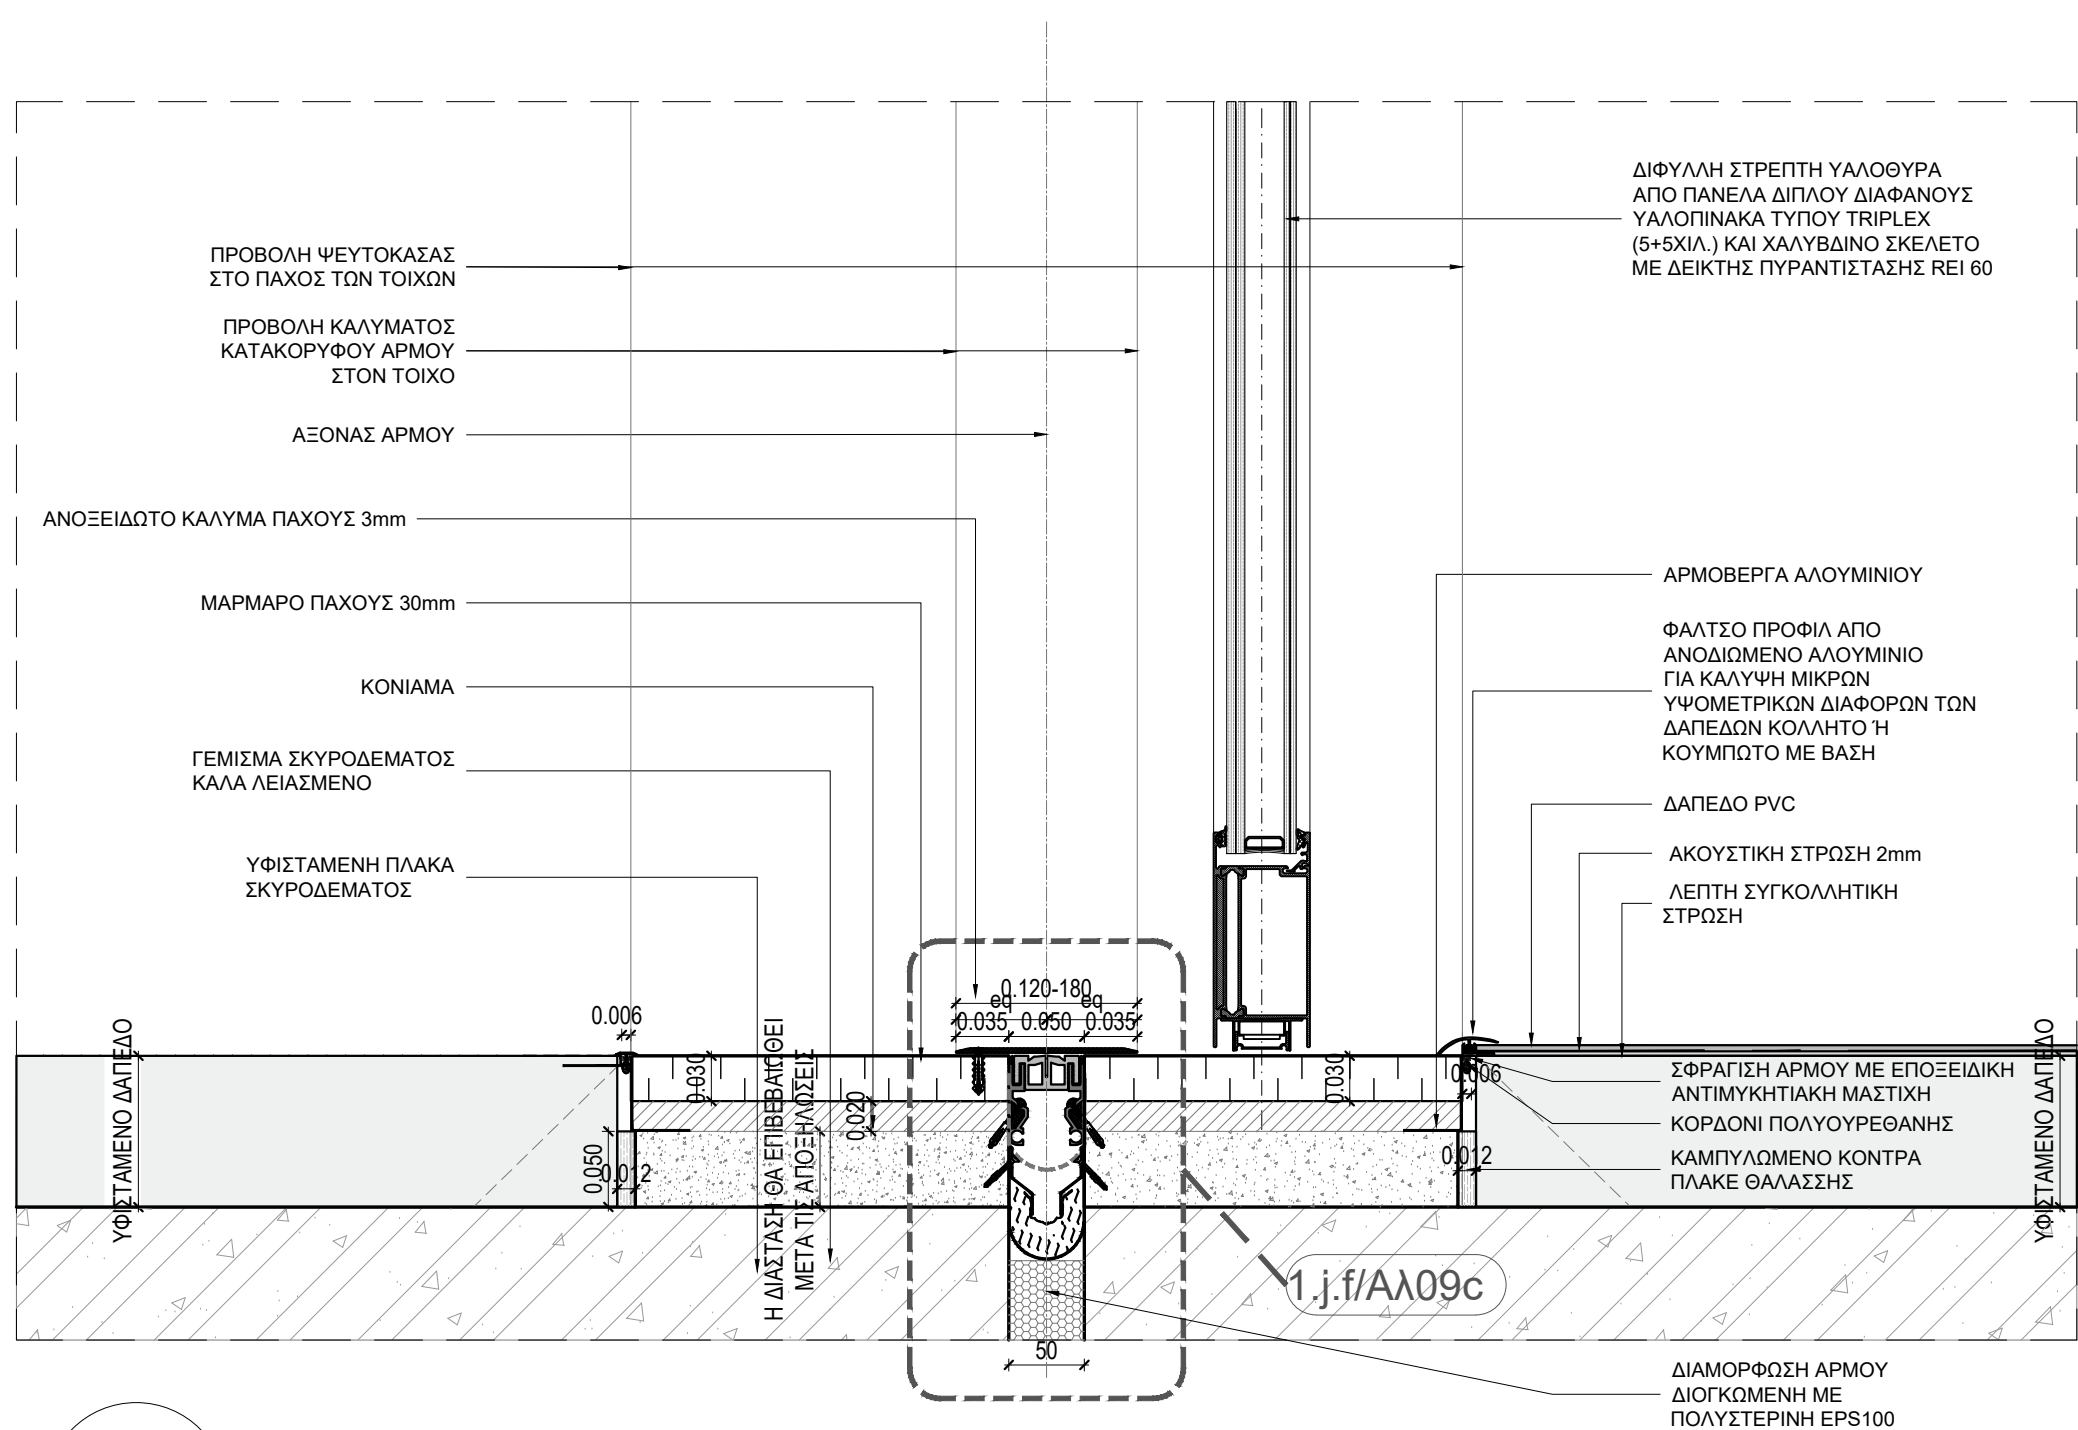


1.f ΛΕΠΤΟΜΕΡΕΙΑ ΣΥΝΑΡΜΟΓΗΣ ΔΑΠΕΔΩΝ
ΥΦ. ΜΩΣΑΙΚΟ - ΜΑΡΜΑΡΟ F03 - ΒΙΝΥΛΙΚΟ F01a, F02a

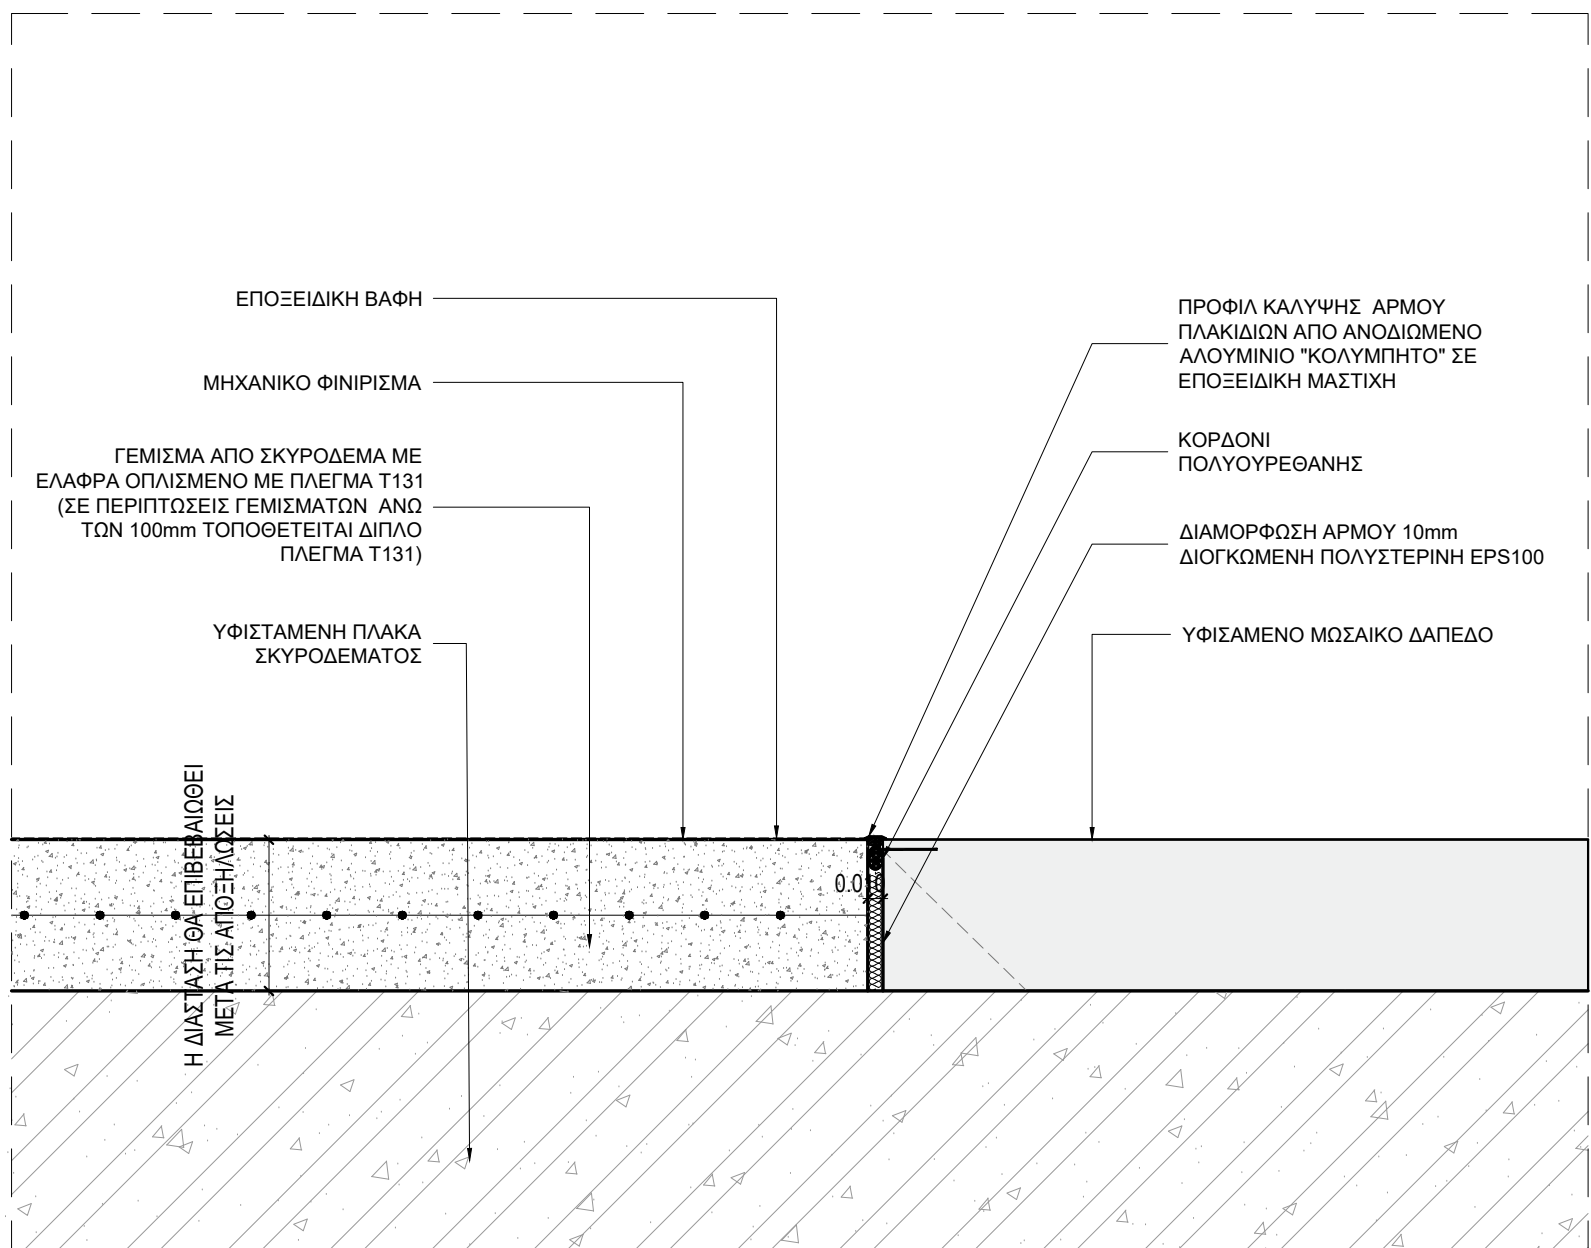


2.f ΛΕΠΤΟΜΕΡΕΙΑ ΣΥΝΑΡΜΟΓΗΣ ΔΑΠΕΔΩΝ
ΔΑΠΕΔΟ ΥΦΙΣΤΑΜΕΝΟΥ ΜΩΣΑΙΚΟΥ - ΒΙΟΜΗΧΑΝΙΚΟ ΔΑΠΕΔΟ F04

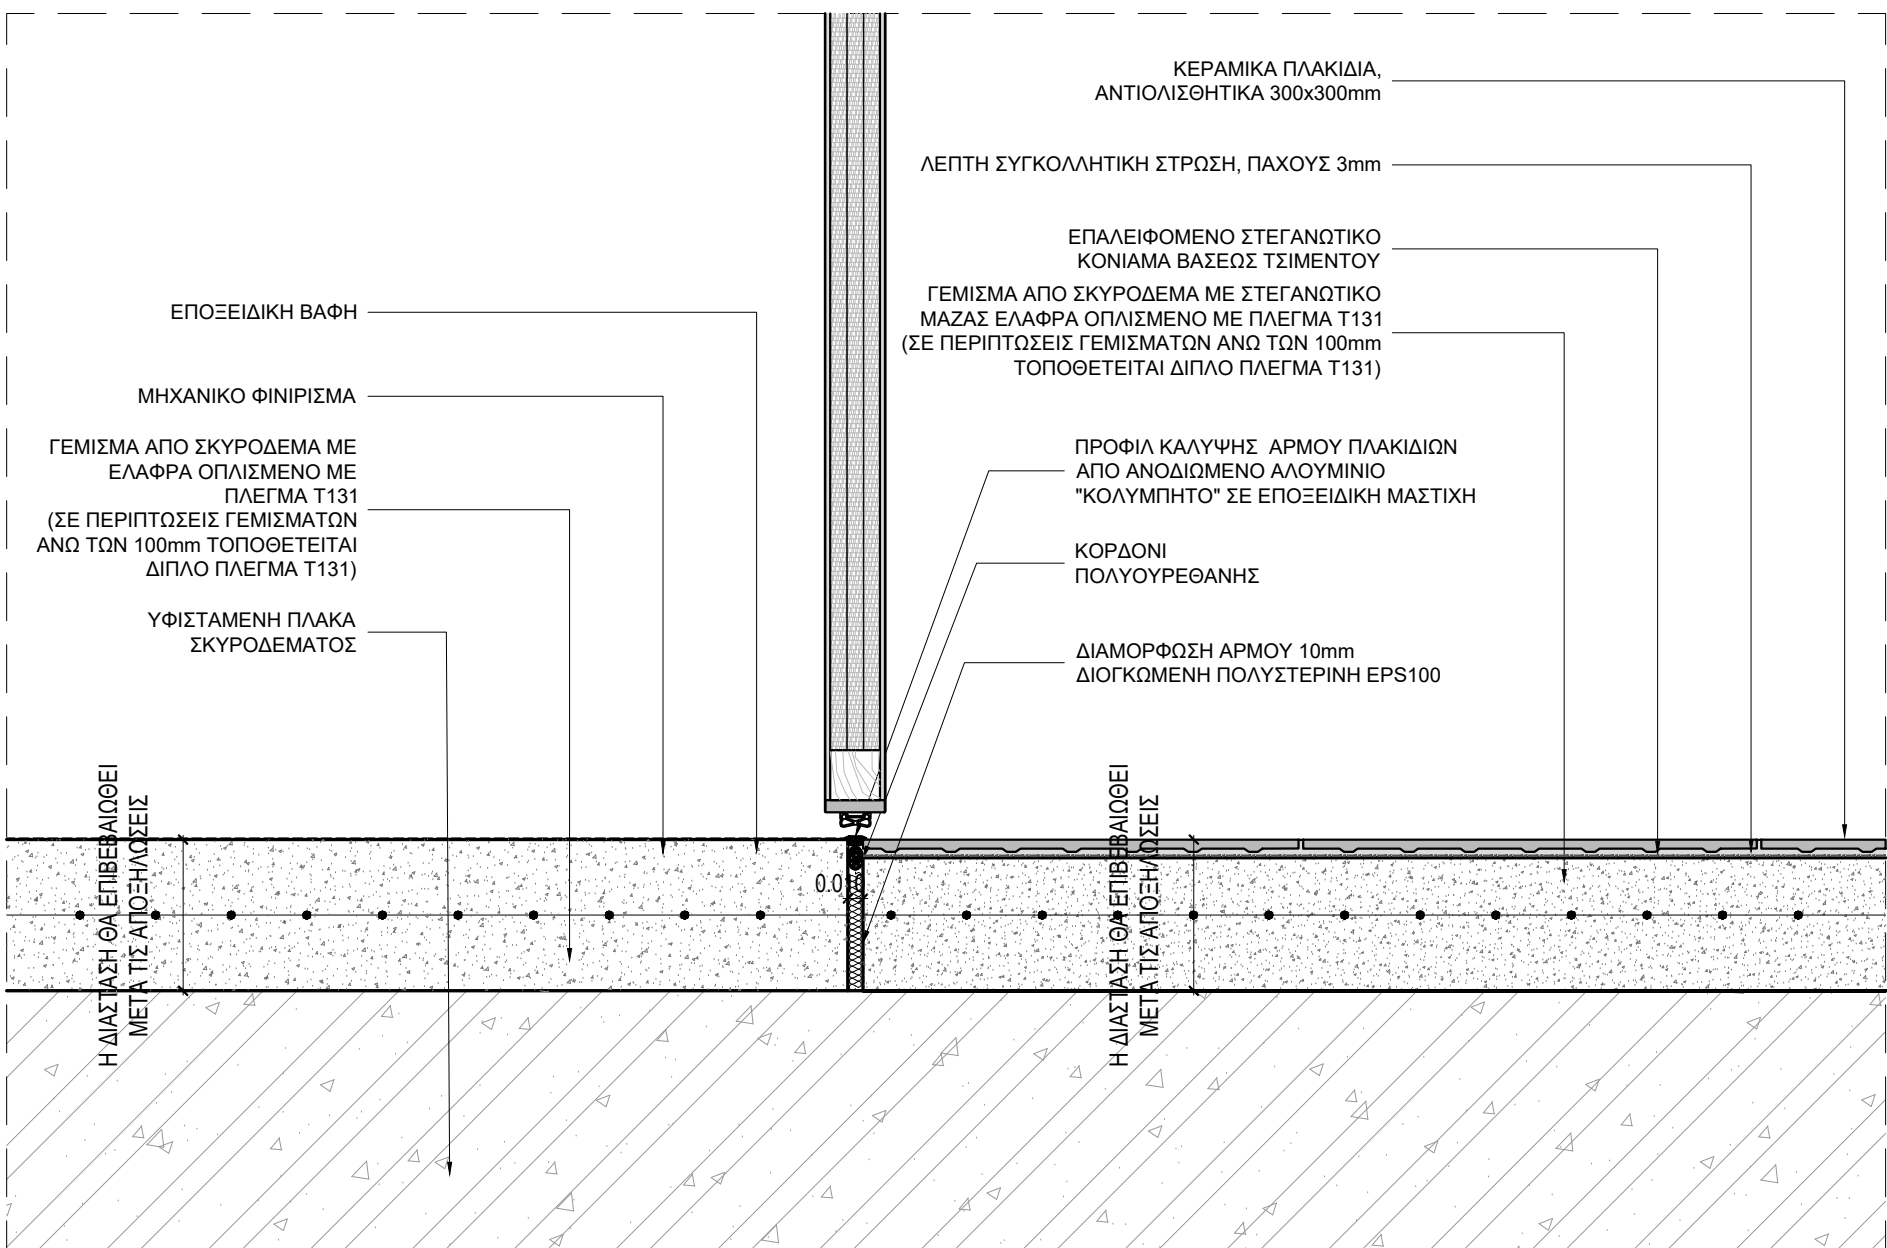


3.f ΛΕΠΤΟΜΕΡΕΙΑ ΣΥΝΑΡΜΟΓΗΣ ΔΑΠΕΔΩΝ
ΔΑΠΕΔΟ ΜΕ ΠΛΑΚΙΔΙΑ ΜΑΖΗΣ F02 - ΒΙΟΜΗΧΑΝΙΚΟ ΔΑΠΕΔΟ F04

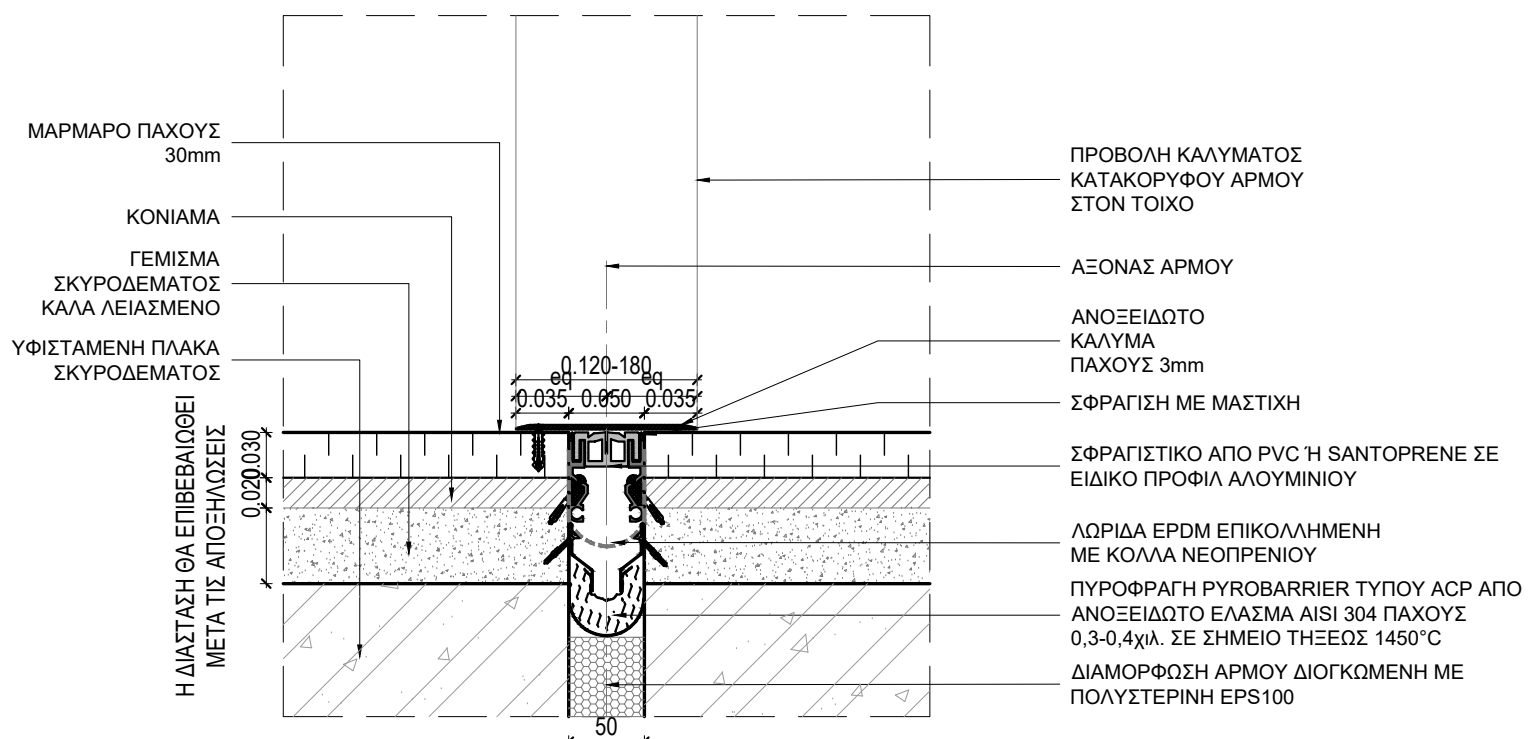


1.j.f ΟΡΙΖΟΝΤΙΟΣ ΕΣΩΤΕΡΙΚΟΣ ΑΡΜΟΣ
ΣΕ ΔΑΠΕΔΟ ΜΑΡΜΑΡΟΥ - ΚΑΤΩΦΛΙ ΠΟΡΤΑΣ

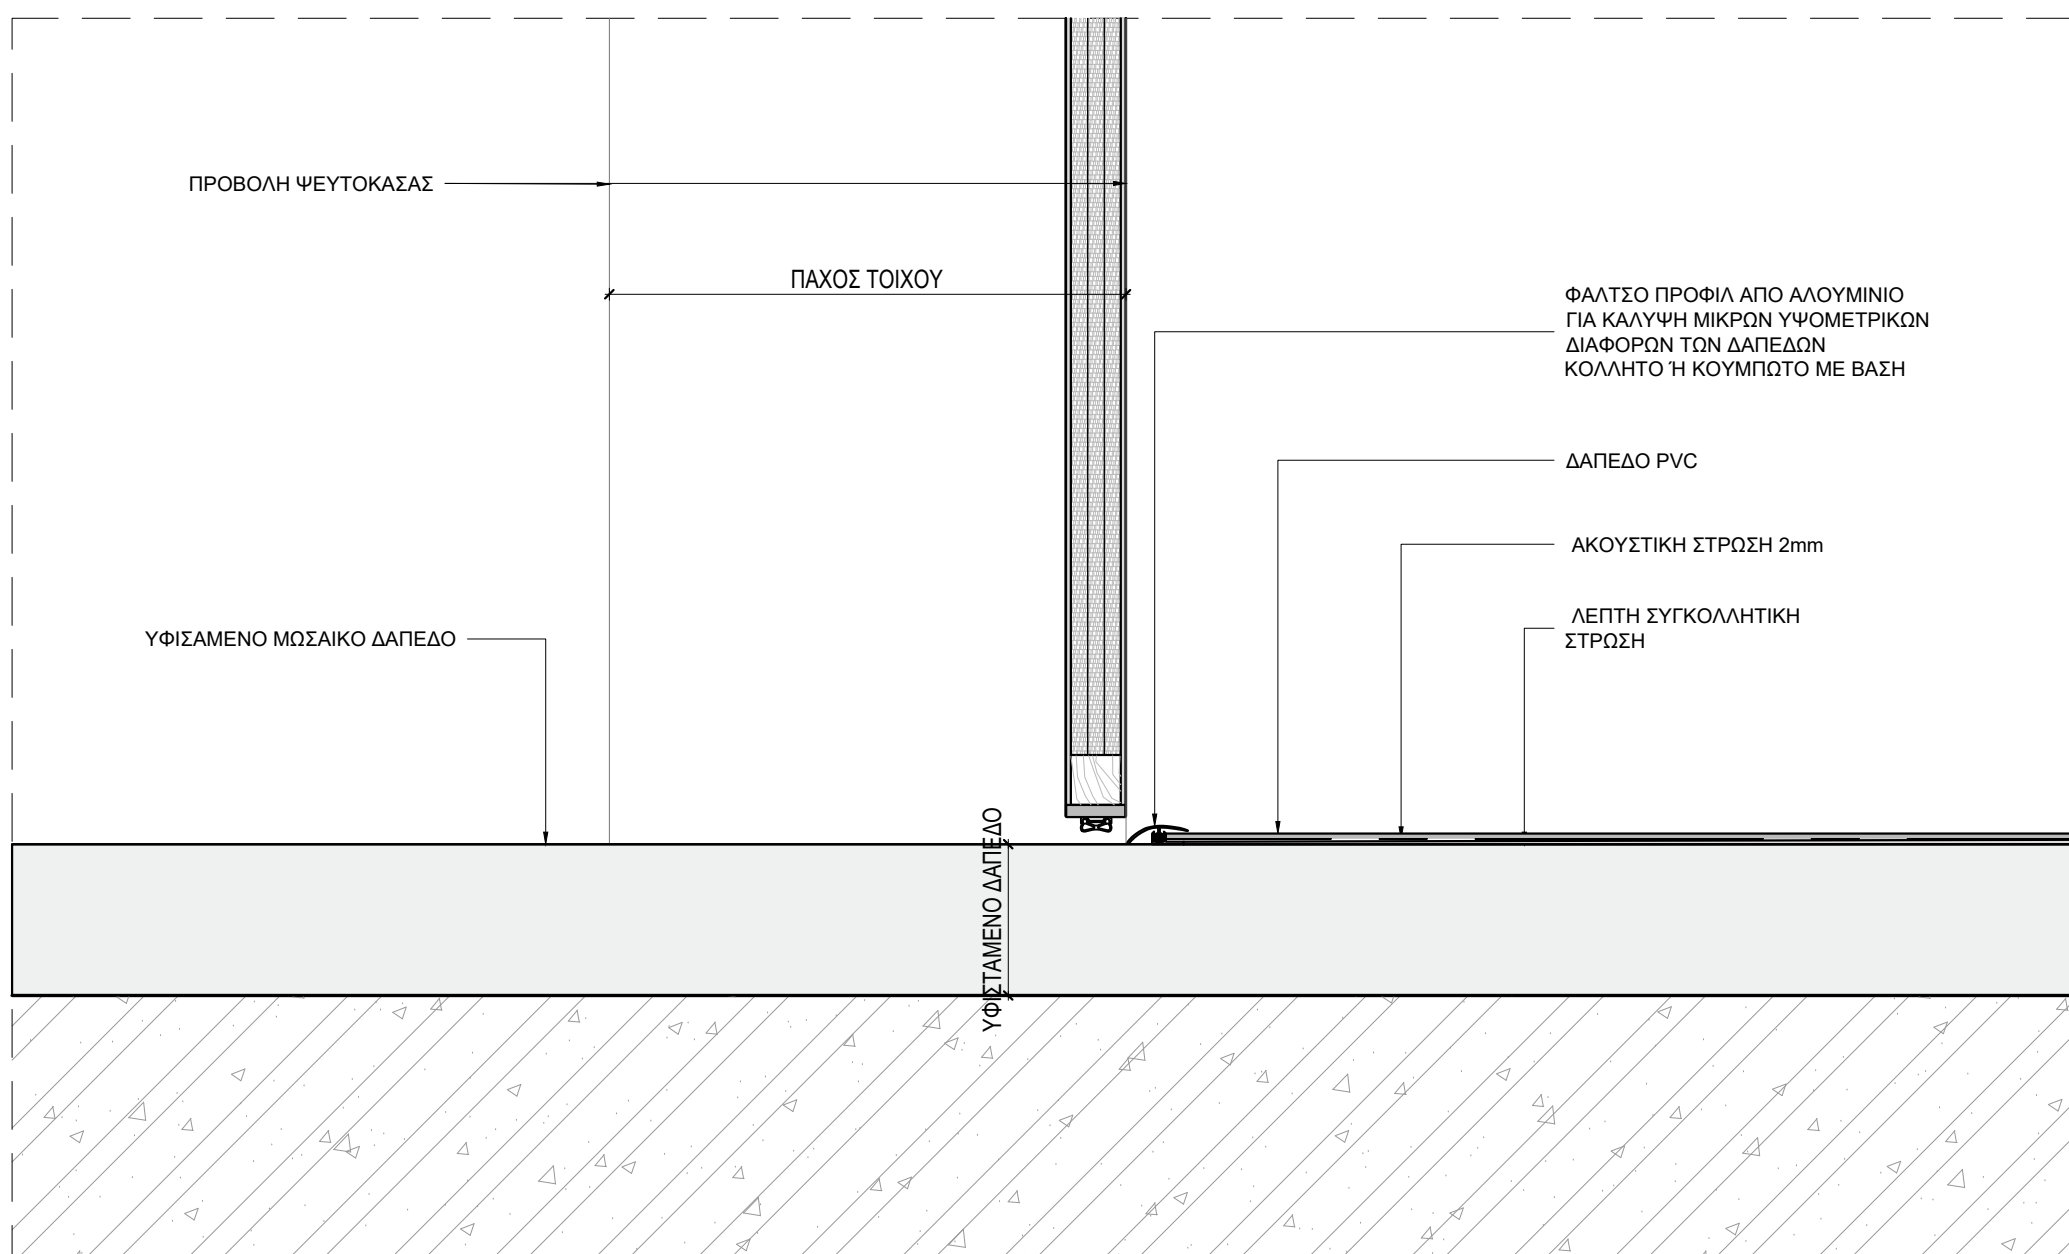


4.f ΛΕΠΤΟΜΕΡΕΙΑ ΣΥΝΑΡΜΟΓΗΣ ΔΑΠΕΔΩΝ
ΔΑΠΕΔΟ ΥΦΙΣΤΑΜΕΝΟΥ ΜΩΣΑΙΚΟΥ - ΒΥΝΥΛΙΚΟ ΔΑΠΕΔΟ F01d

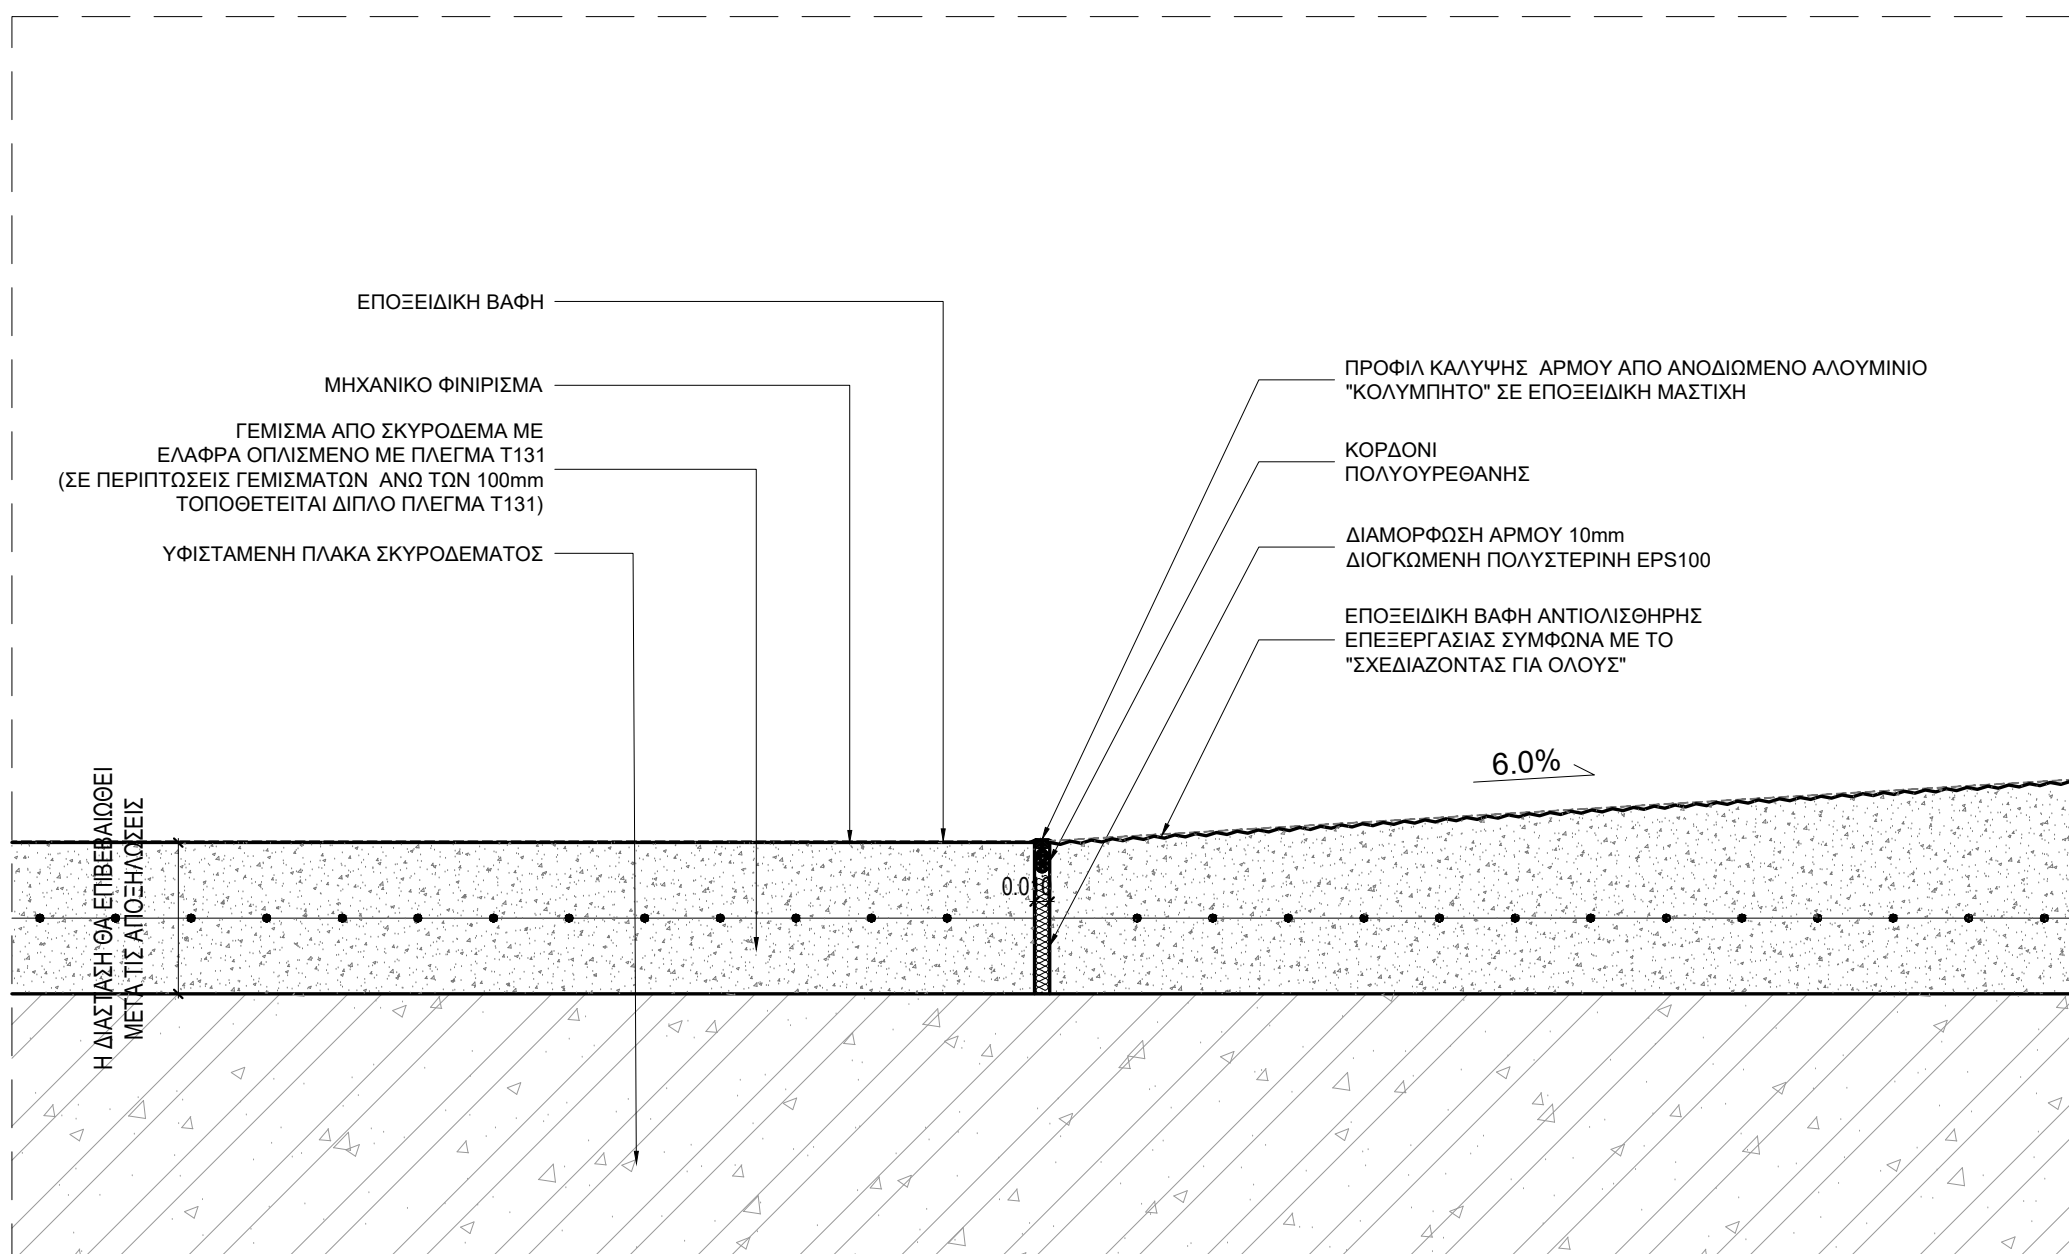

5.f ΛΕΠΤΟΜΕΡΕΙΑ ΣΥΝΑΡΜΟΓΗΣ ΔΑΠΕΔΩΝ
ΒΙΟΜΗΧΑΝΙΚΟ ΔΑΠΕΔΟ F04 - ΒΙΟΜΗΧΑΝΙΚΟΥ ΔΑΠΕΔΟΥ ΡΑΜΠΑΣ ΑΜΚ

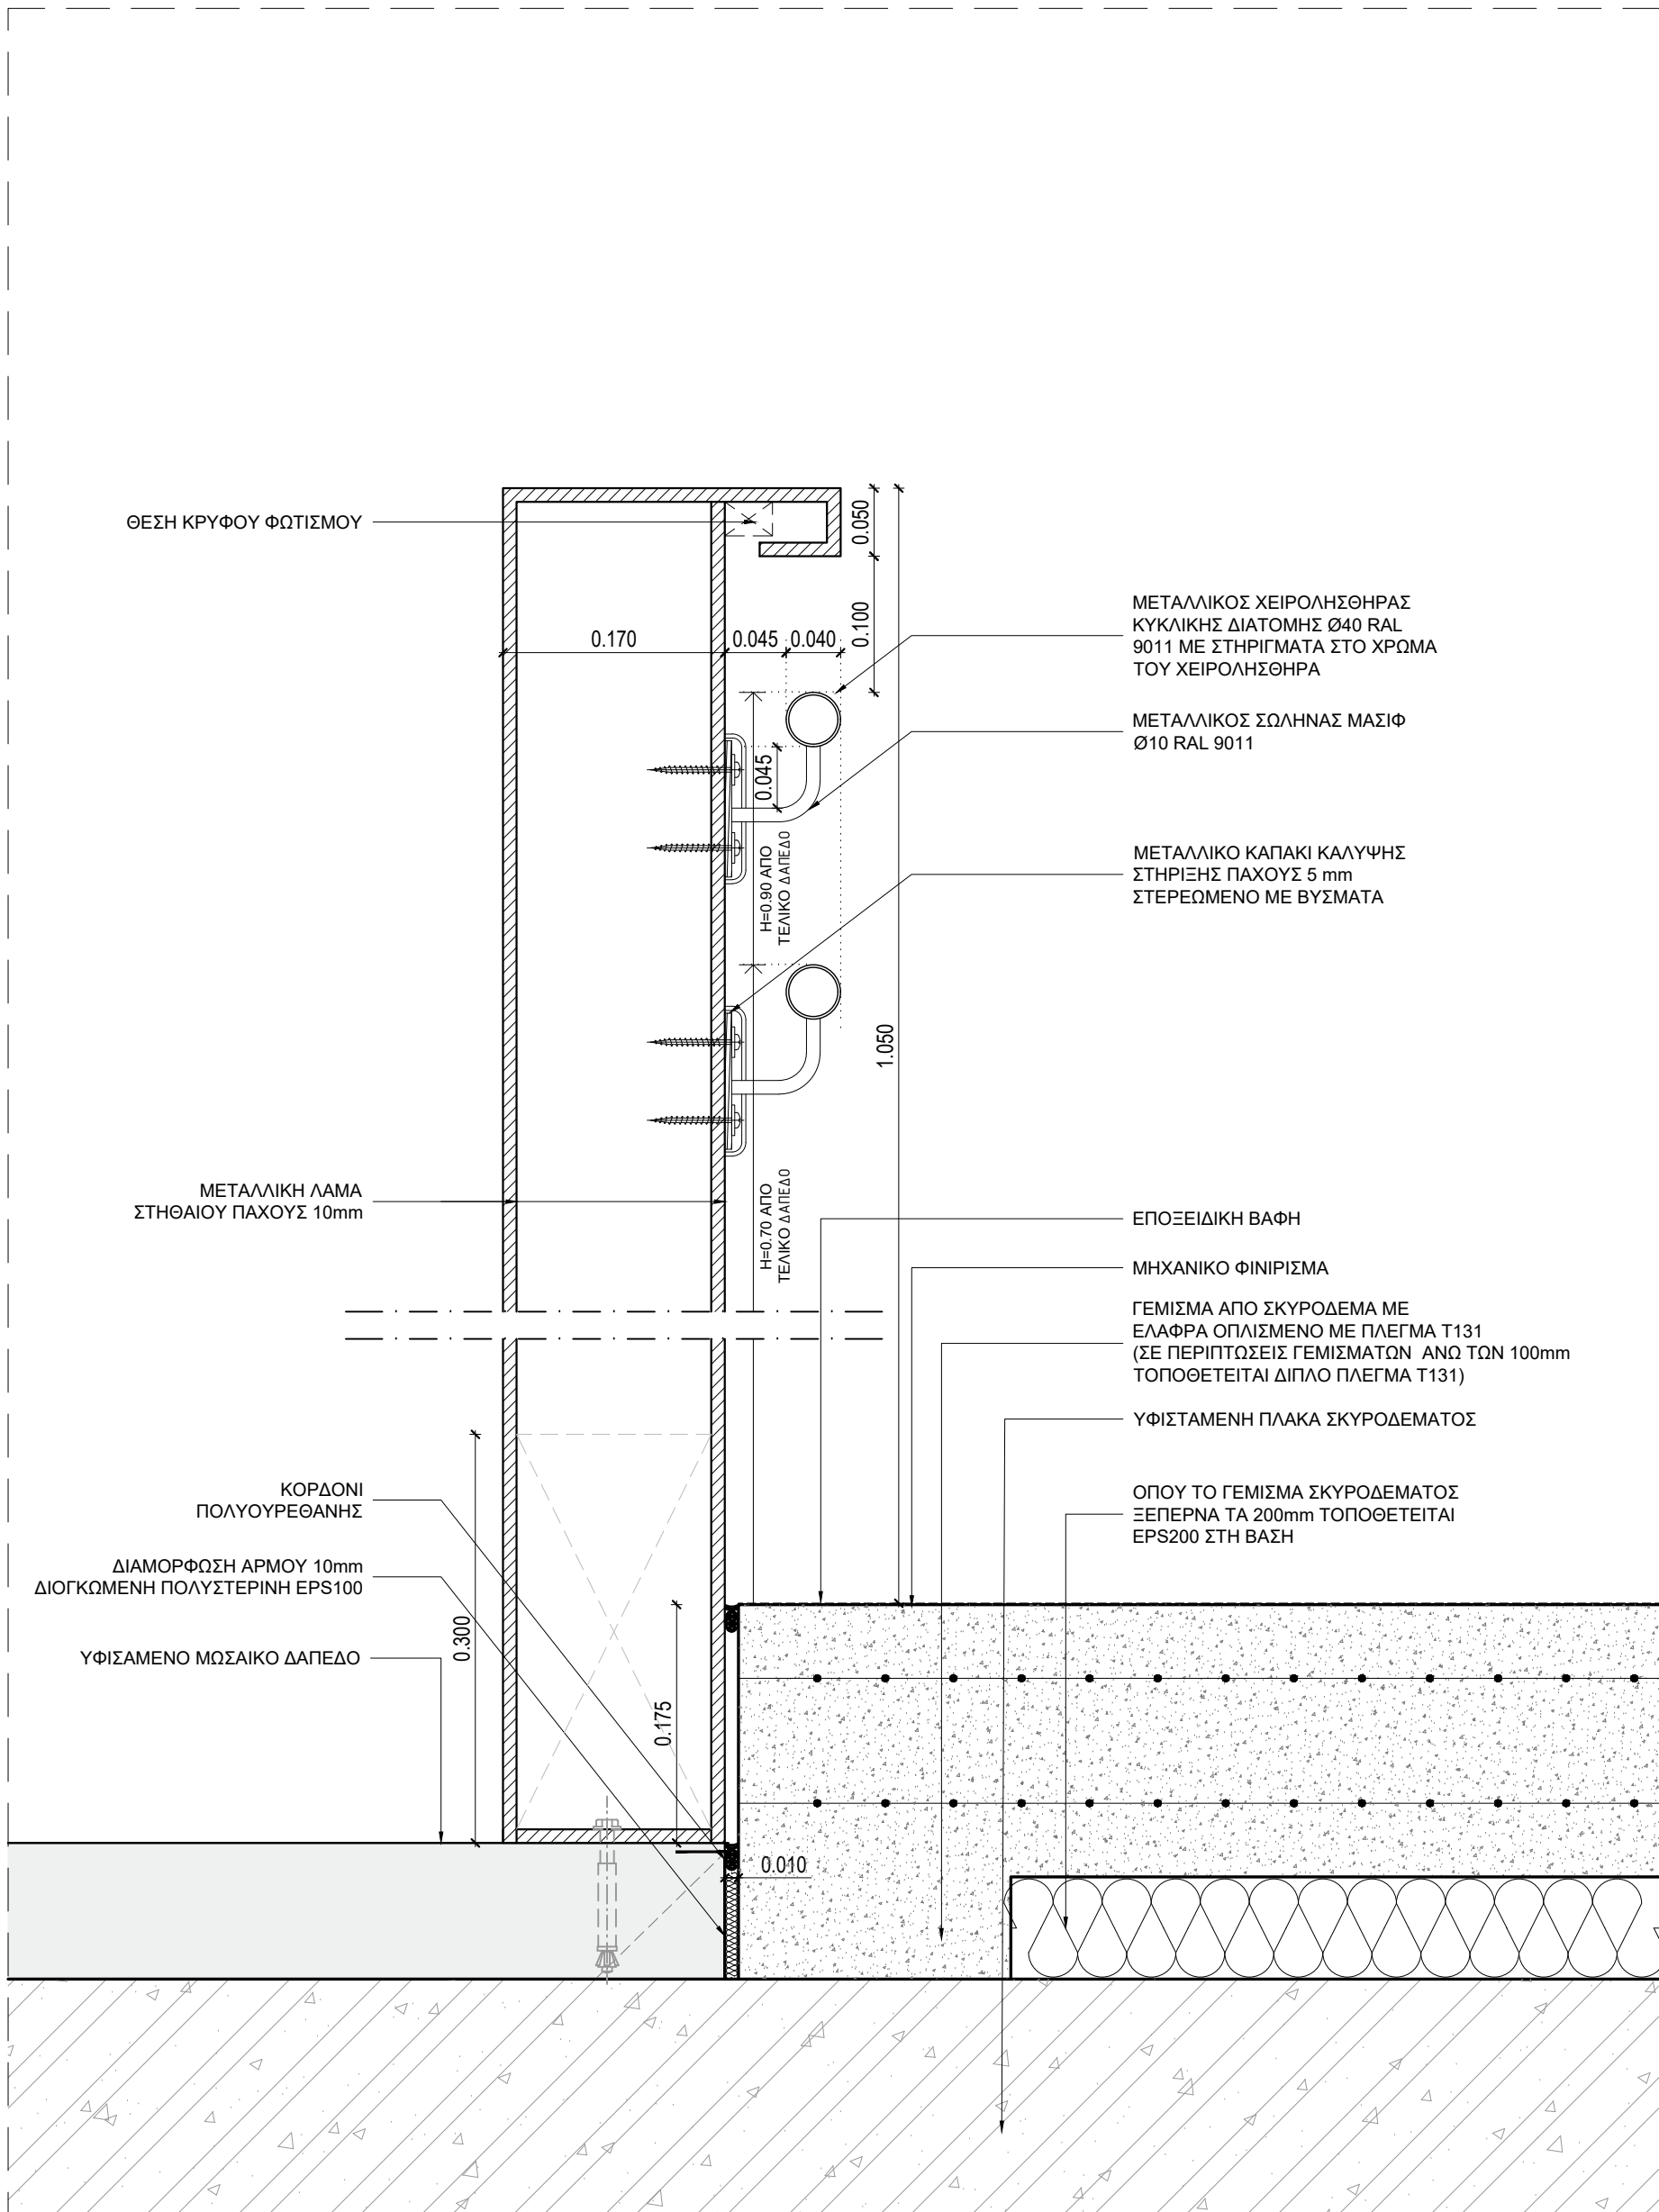

6.f ΛΕΠΤΟΜΕΡΕΙΑ ΣΥΝΑΡΜΟΓΗΣ ΔΑΠΕΔΩΝ
ΥΦΙΣΤΑΜΕΝΟ ΜΩΣΑΙΚΟ ΔΑΠΕΔΟ - ΒΙΟΜΗΧΑΝΙΚΟΥ ΔΑΠΕΔΟΥ ΡΑΜΠΑΣ ΑΜΚ

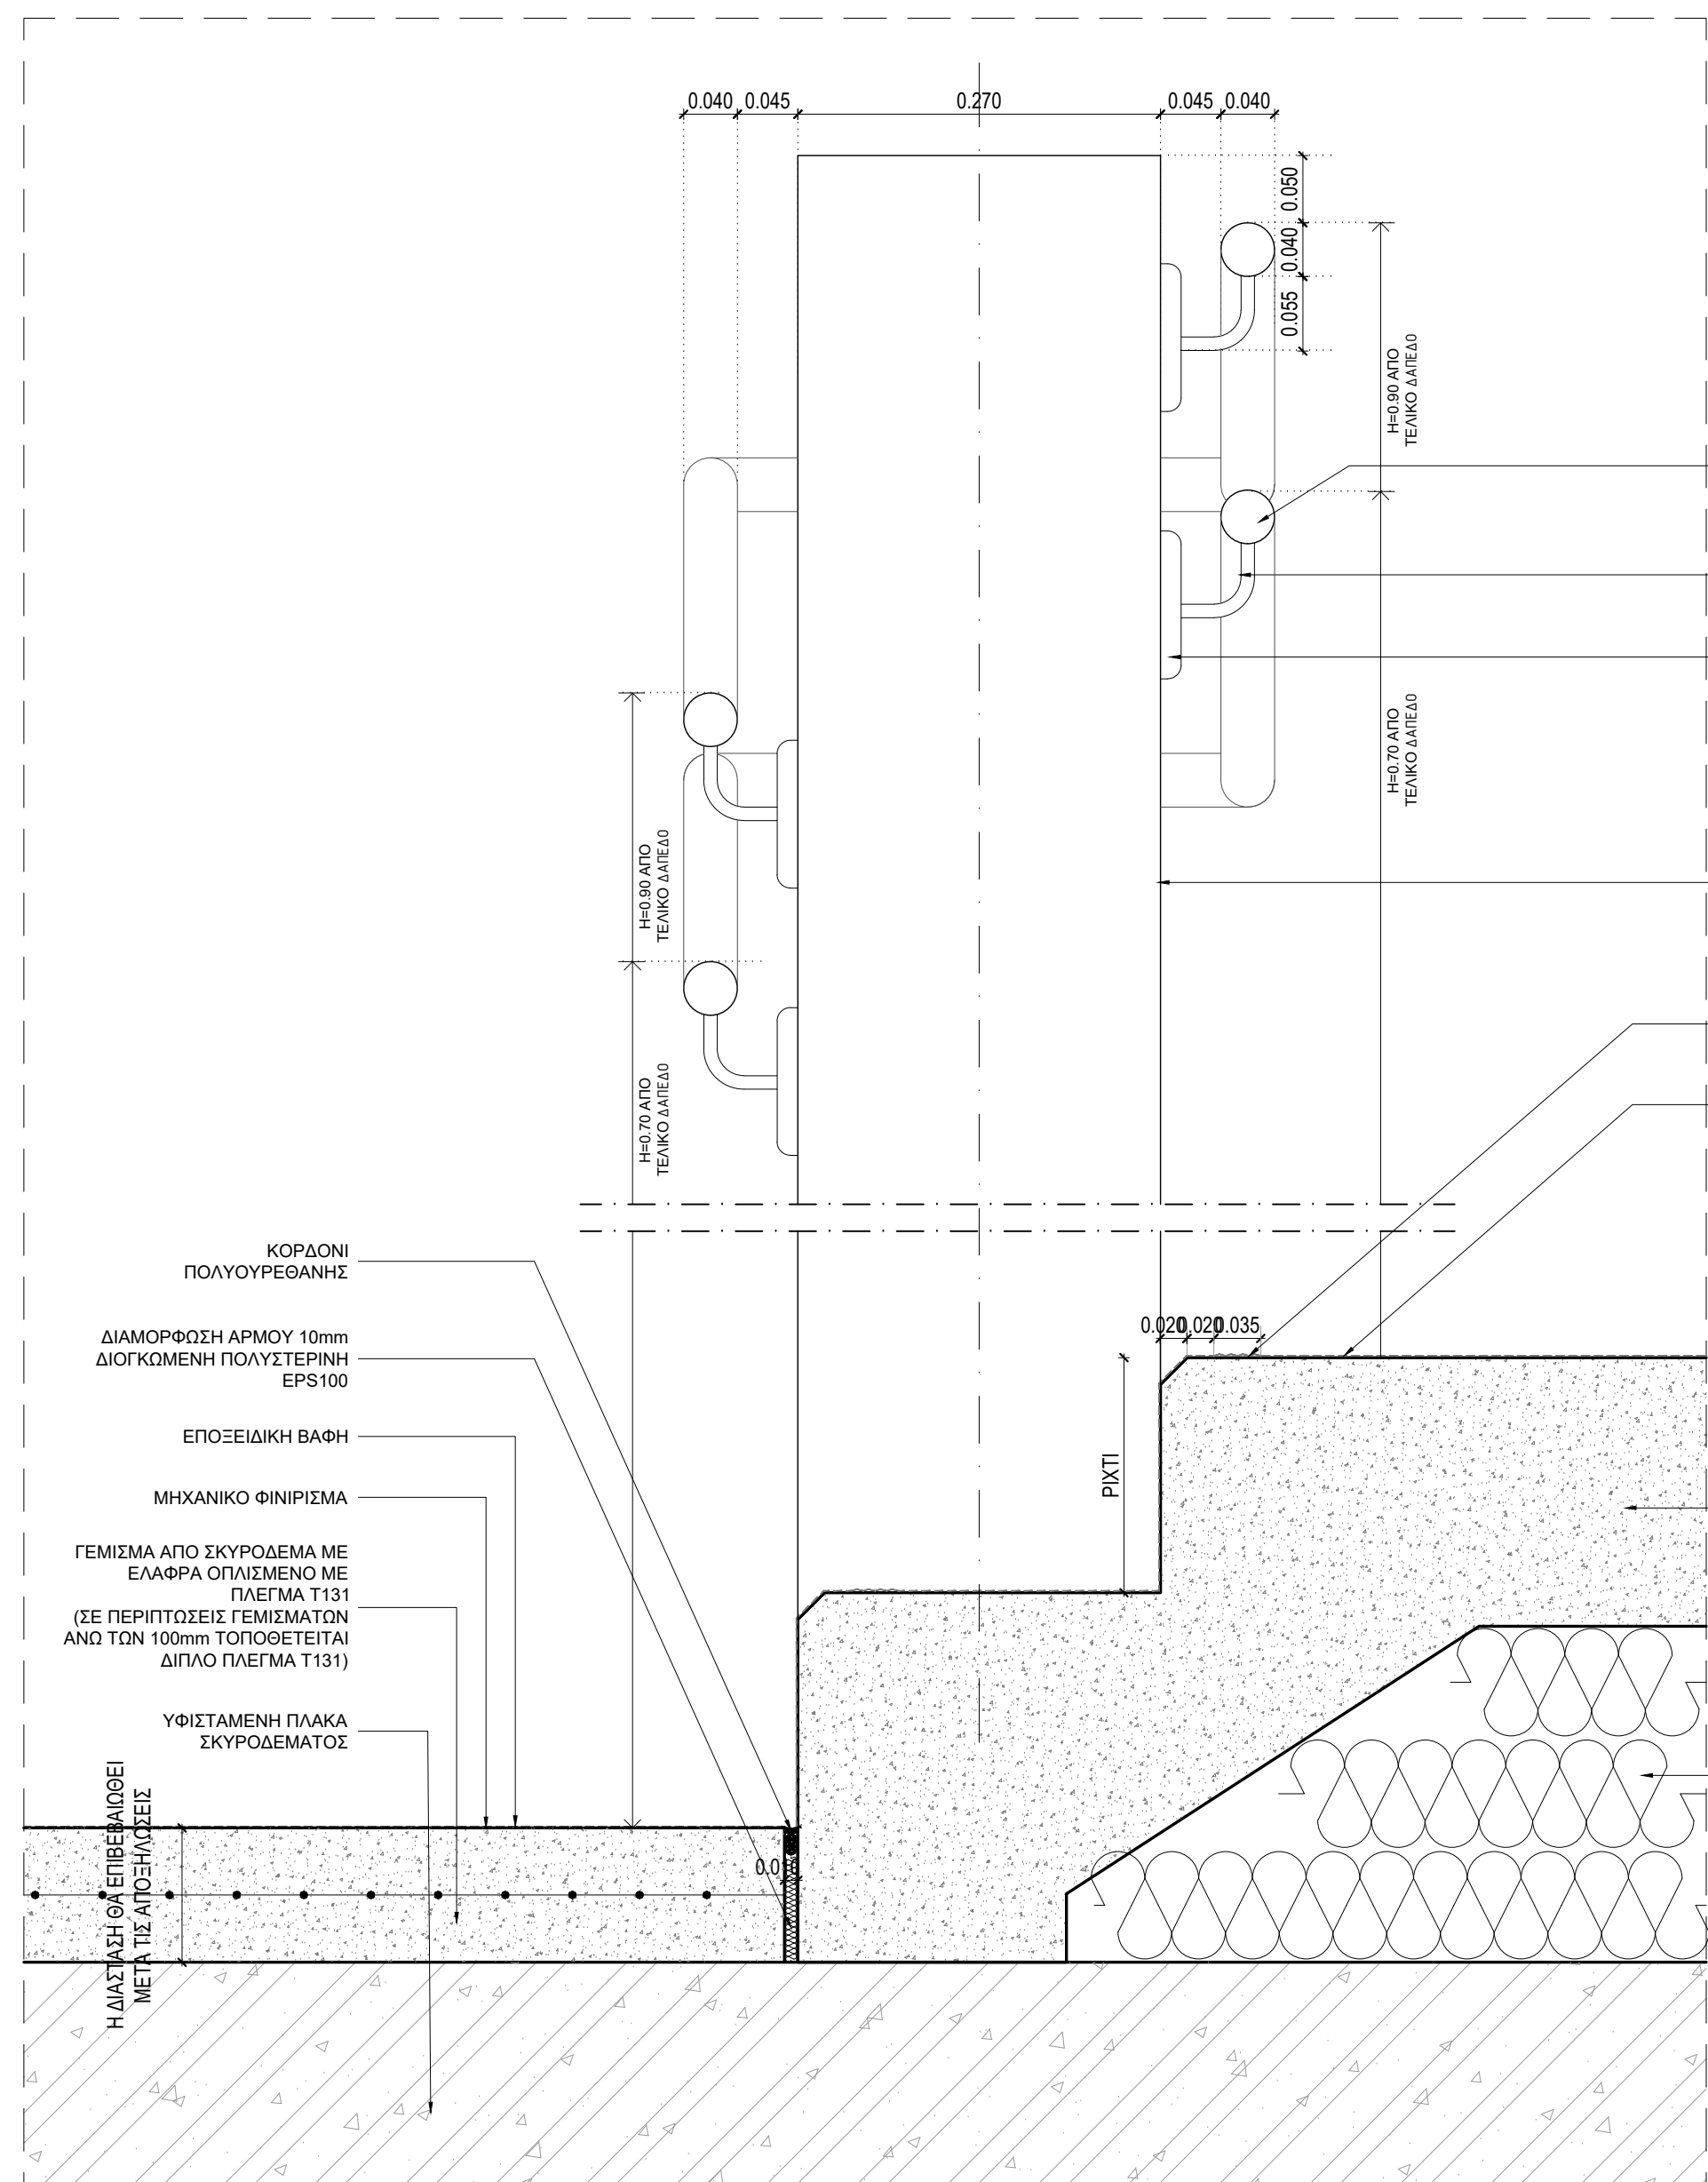

7.f ΛΕΠΤΟΜΕΡΕΙΑ ΣΥΝΑΡΜΟΓΗΣ ΔΑΠΕΔΩΝ
ΒΙΟΜΗΧΑΝΙΚΟ ΔΑΠΕΔΟ F04 - ΔΙΑΜΟΡΦΩΣΗ ΣΚΑΛΟΠΑΤΙΩΝ

ΒΕΤΑΠΑΛΛΑΝ
ΒΕΤΟΥΡΑΚΗΣ - ΤΑΒΑΝΙΩΤΗΣ & ΣΥΝΕΡΓΑΤΕΣ Α.Ε.Β.Ε.
ΑΡΧΙΤΕΚΤΟΝΙΚΟ - ΑΣΗΜΑ Τ.Κ. 108 78
ΤΗΛ: 210-72.59.190, 210-72.28.888
e-mail: betapallan@betapallan.gr

ΙΩΑΝΝΗΣ Ν. ΒΕΤΟΥΡΑΚΗΣ
ΔΙΠΛΩΜ. ΑΡΧΙΤΕΚΤΟΝ. ΜΗΧΑΝΙΚΟΣ
ΜΕΛΟΣ Τ.Ε.Ε. ΑΡΙΘΜΟΣ ΜΗΤΡΩΟΥ: 15376
ΑΡΧΙΤΕΚΤΟΝΟΥ 1, 108 78 ΑΣΗΜΑ - ΤΗΛ: 210 7259 190

ΣΗΜΕΙΩΣΕΙΣ
-Η σχετική σκάλη εκδ. 00 της βιβλιοθήκης ανταποκρίνεται στην απόλυτη σκάλη +4.53.
-Τα σχέδια βασίζονται στην αποτύπωση που δόθηκε από την Τεχνική Υπηρεσία του Δήμου Πατρέων. Όλας οι διαστάσεις και οι καταστάσεις των παρεχόμενων τμημάτων να επιβεβαιωθούν από την αρχή.
-Τα κομμάτια που φέρουν ασφάλεια, αναφέρονται σε παραπάνω από μια κατηγορίες και τα πλήρη στοιχεία τους αναφέρονται στην σχετική σκάλη.

ΕΚΔΟΣΗ	ΤΡΟΠΟΠΟΙΗΣΕΙΣ	ΗΜΕΡΟΜΗΝΙΑ

ΕΡΓΟ
ΜΕΛΕΤΗ ΑΠΟΚΑΤΑΣΤΑΣΗΣ ΤΗΣ ΔΗΜΟΤΙΚΗΣ ΒΙΒΛΙΟΘΗΚΗΣ ΠΑΤΡΕΩΝ

ΔΙΟΙΚΗΤΗΣ
ΔΗΜΟΣ ΠΑΤΡΕΩΝ

ΜΕΛΕΤΗ
ΑΡΧΙΤΕΚΤΟΝΙΚΗ ΜΕΛΕΤΗ

ΣΤΑΔΙΟ
ΜΕΛΕΤΗ ΕΦΑΡΜΟΓΗΣ

ΤΙΤΛΟΣ ΣΧΕΔΙΟΥ
ΛΕΠΤΟΜΕΡΕΙΕΣ ΕΣΩΤΕΡΙΚΩΝ ΣΥΝΑΡΜΟΓΩΝ ΔΑΠΕΔΩΝ & ΛΕΠΤΟΜΕΡΕΙΕΣ ΑΡΜΩΝ

ΑΡΙΘΜΟΣ ΣΧΕΔΙΟΥ
31

ΕΚΔΟΣΗ
00

ΗΜΕΡΟΜΗΝΙΑ
ΙΑΝΟΥΑΡΙΟΣ 2022

ΟΝΟΜΑ ΑΡΧΕΙΟΥ
AA09B

ΚΩΔΙΚΟΣ ΕΡΓΟΥ
B908d

ΑΡΧΙΤΕΚΤΟΝΙΚΗ ΜΕΛΕΤΗ
ΒΕΤΑΠΑΛΛΑΝ Α.Ε.Μ.
ΑΡΧΙΤΕΚΤΟΝΟΥ 1, 108 78 ΑΣΗΜΑ, ΤΗΛ. 210 72 59 190, EMAIL: betapallan@betapallan.gr

ΣΤΑΤΙΚΗ ΜΕΛΕΤΗ
Γεώργιος Στεφανίδης Μελισσινός
Παναγιώτης Παναγιωτόπουλος & Συνεργάτες
Α. ΠΑΝΑΓΙΩΤΟΠΟΥΛΟΣ 18, 1403 ΑΘΗΝΑ, ΤΗΛ. 210 64 64 575

