




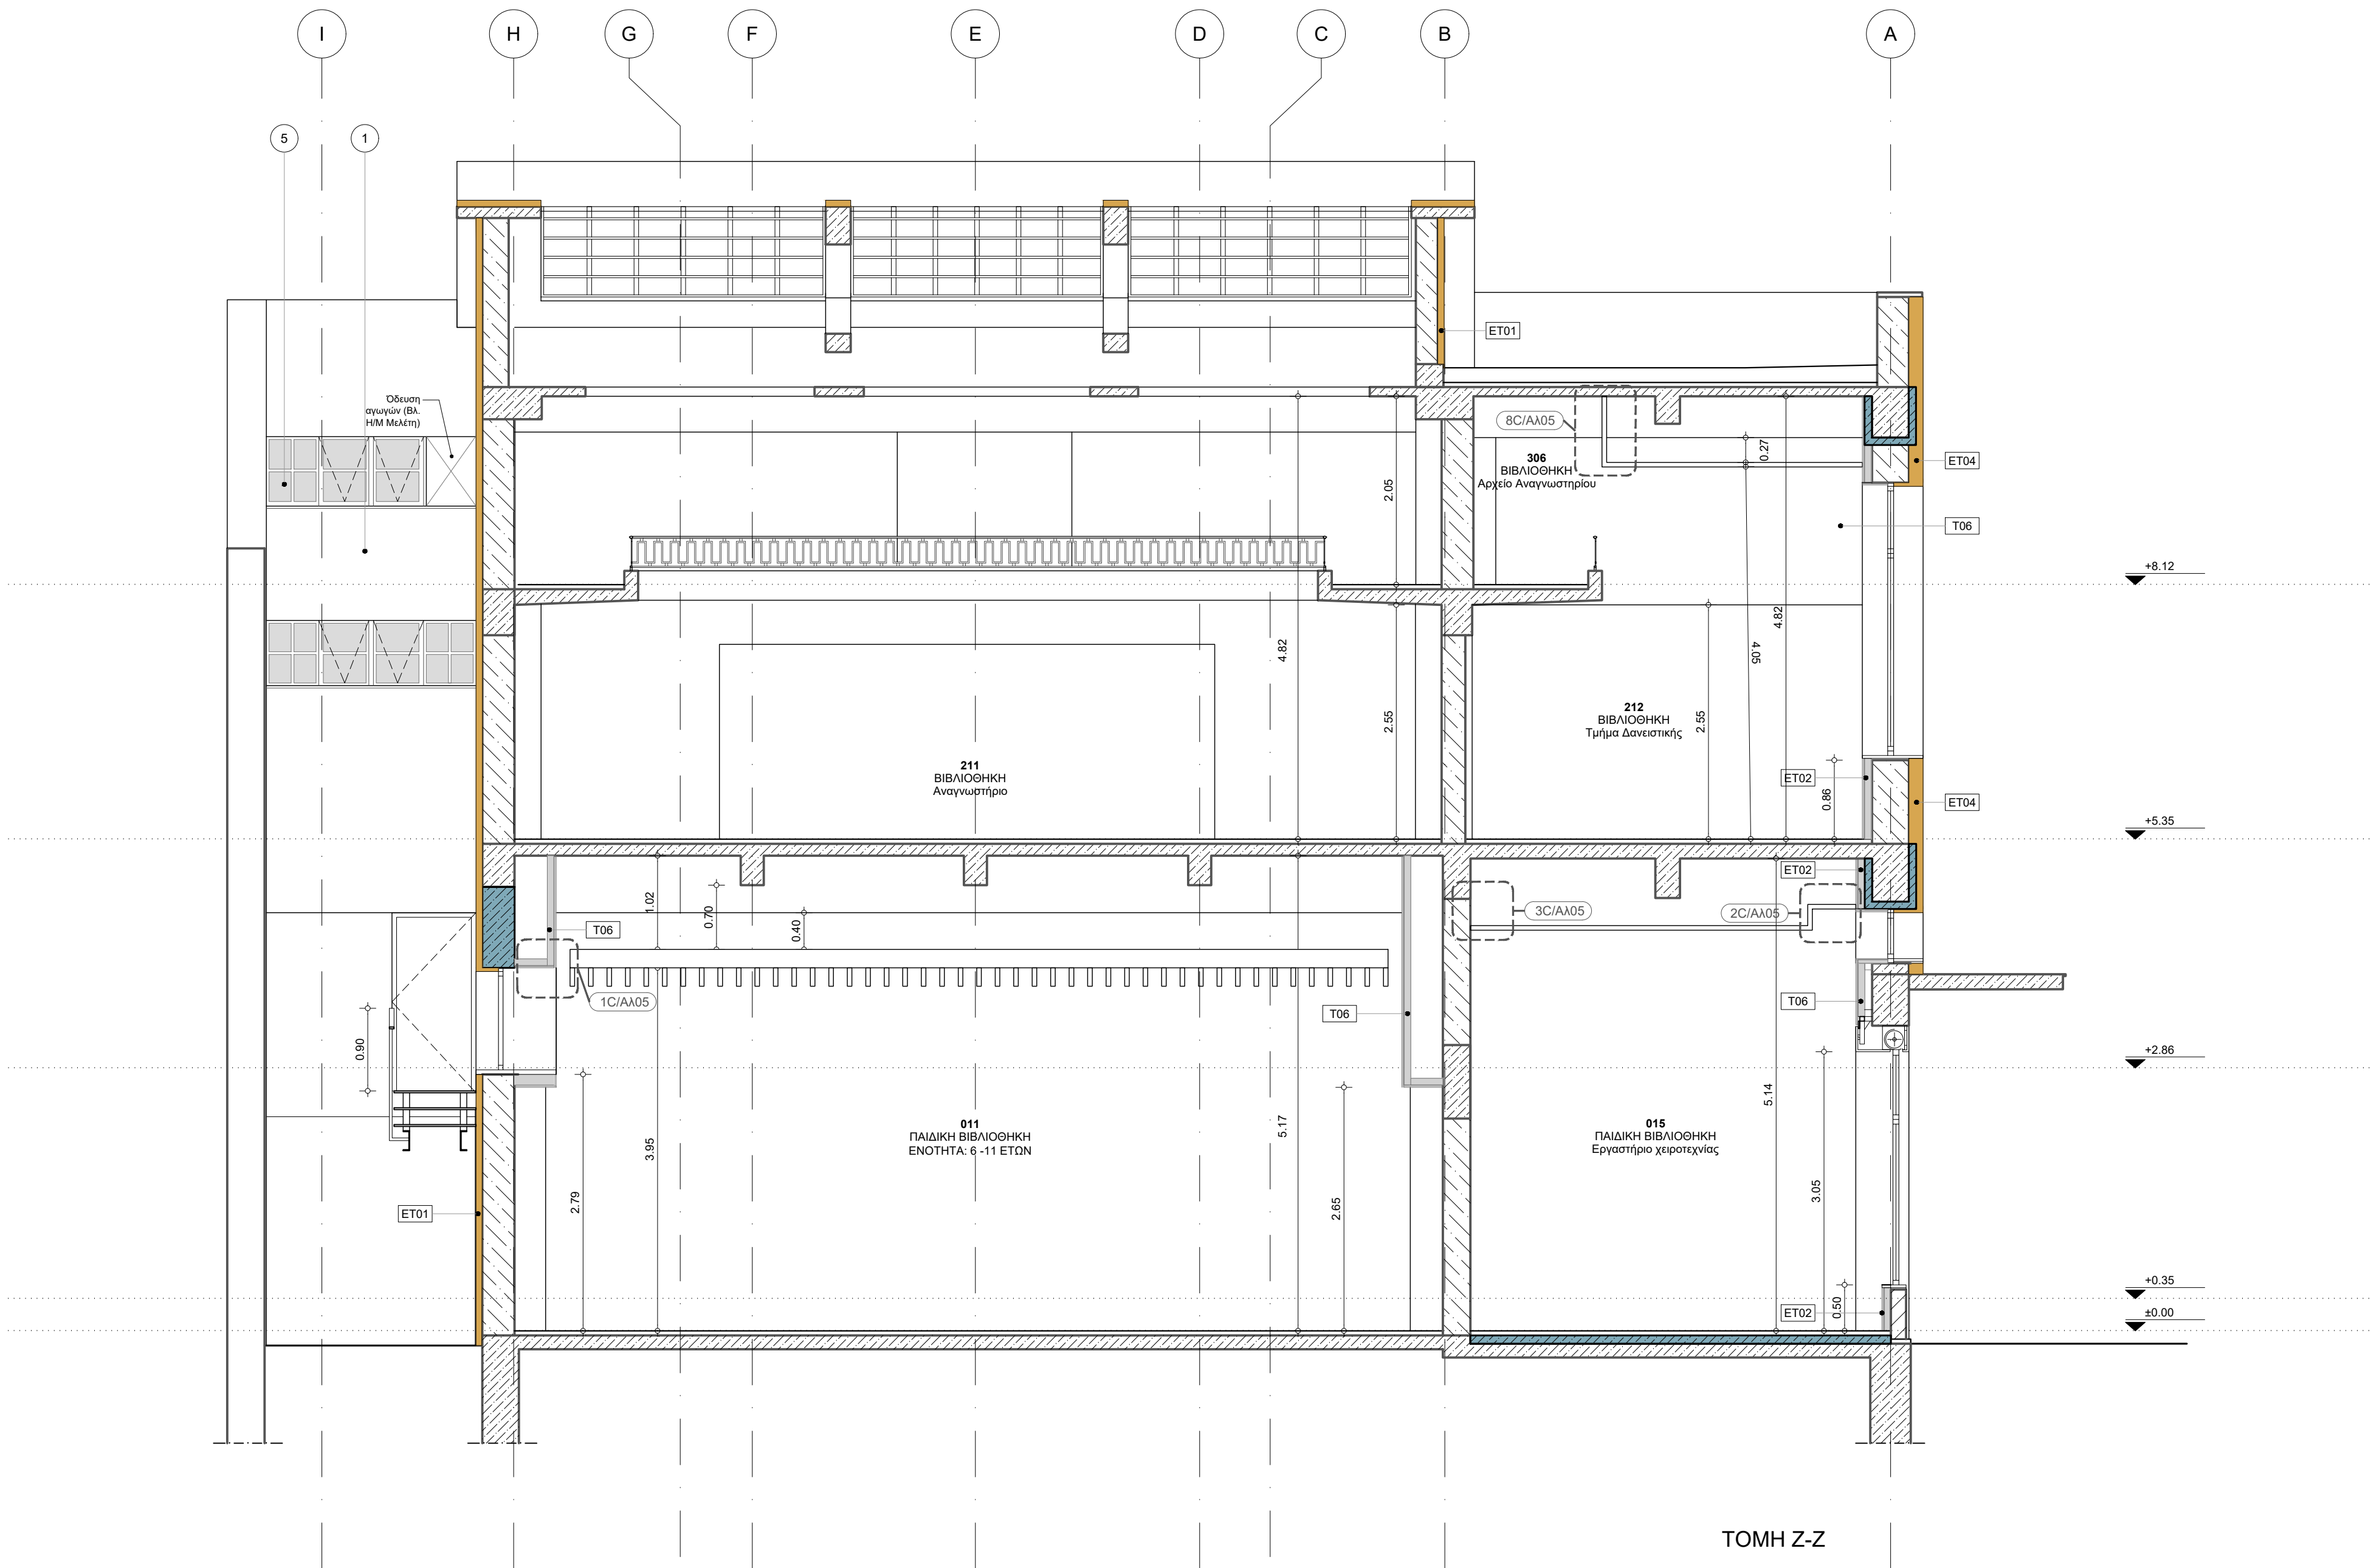

ΤΟΜΗ Z-Z

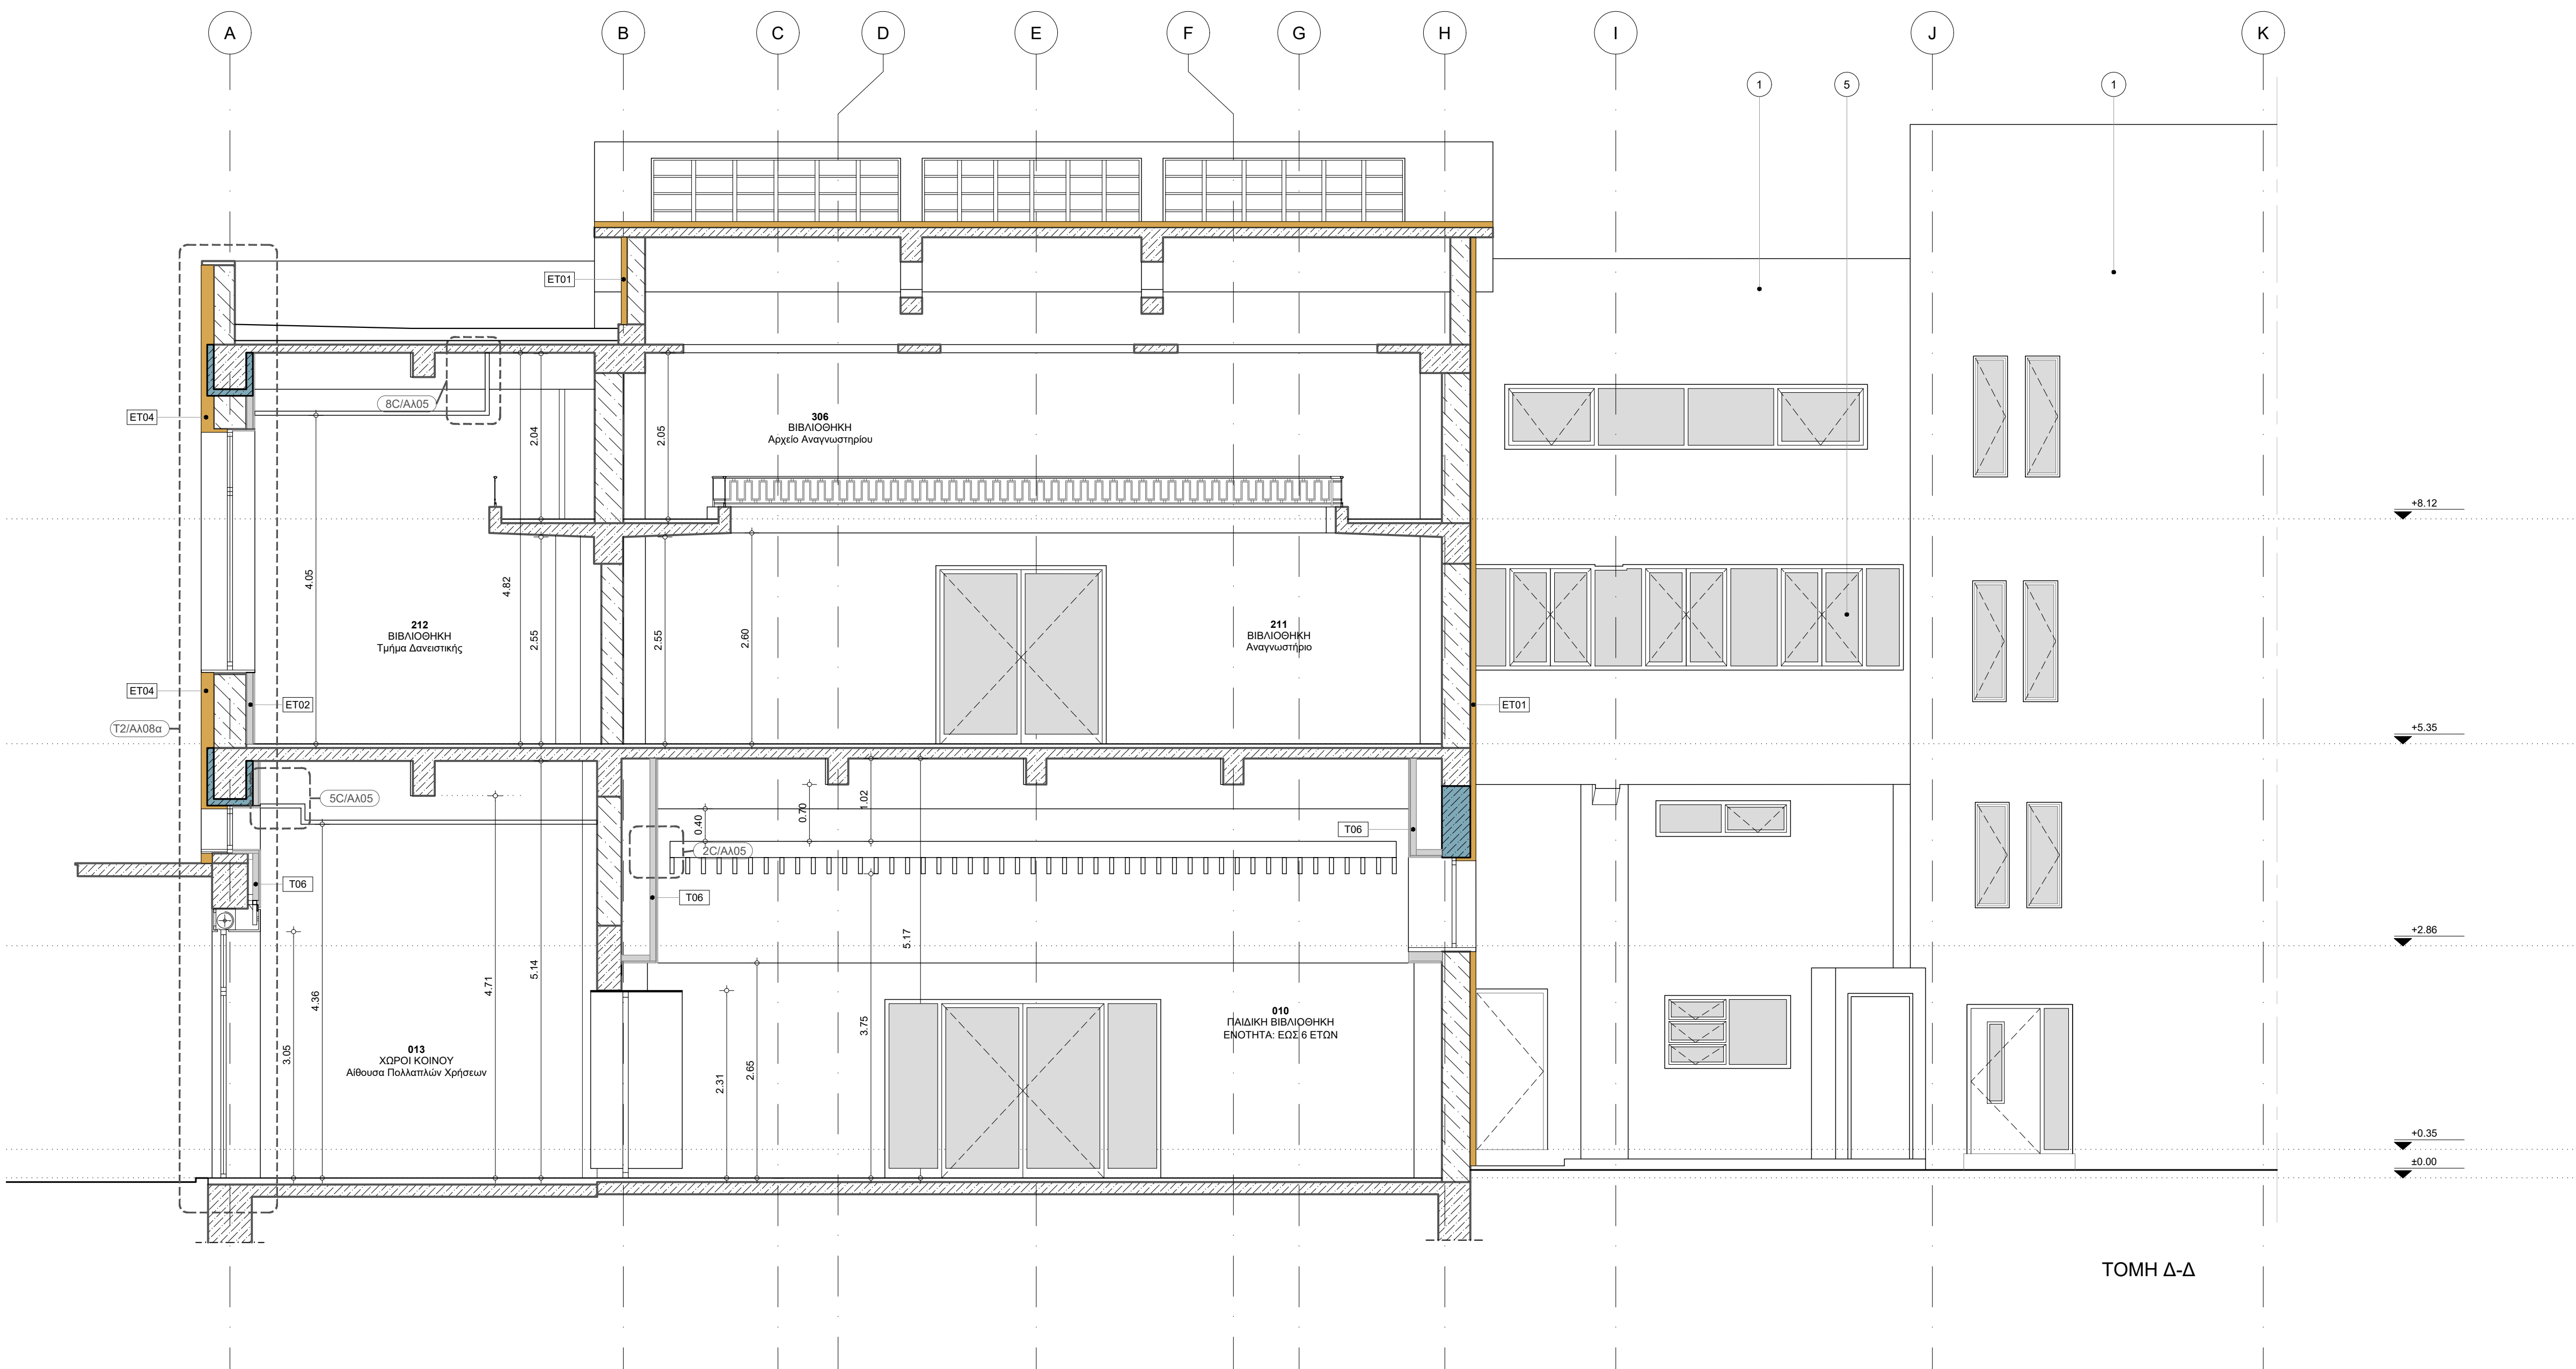

ΤΟΜΗ Δ-Δ

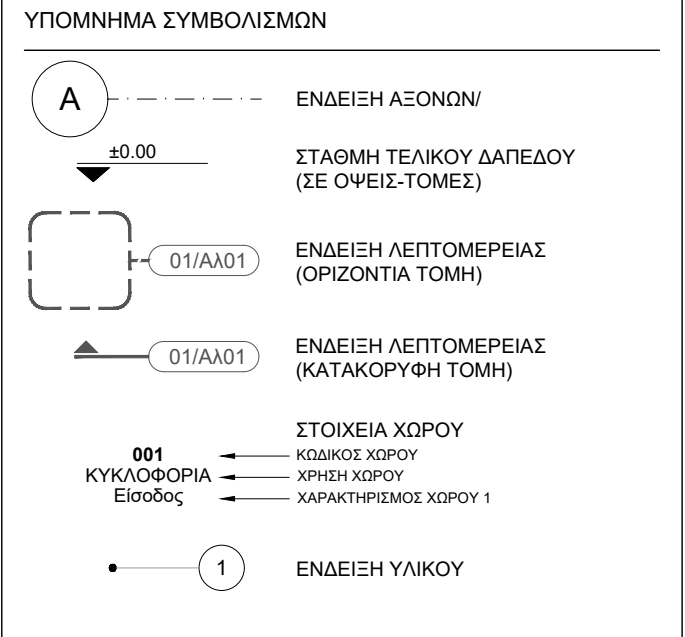

- ΥΠΟΜΝΗΜΑ ΥΛΩΝ ΟΥΔΕΩΝ
- ΕΠΙΧΡΩΜΑ ΘΕΡΜΟΠΡΟΣΤΑΣΗΣ ΤΕΧΝΟΠΟΛΙΑΣ
 - ΠΛΑΣΤΙΚΟ ΧΡΩΜΑ ΣΕ ΕΠΙΧΡΩΜΑ
 - ΥΦΕΤΑΜΕΝΗ ΣΥΝΤΗΝ ΥΑΛΟΥΡΑ
 - ΝΕΑ ΥΑΛΟΤΑΞΙΑ ΜΕ ΣΚΕΛΕΤΟ ΑΠΟ ΑΥΤΟΜΕΡΕΙΑΣ
 - ΝΕΟΙ ΡΕΦΤΕΙΤΕΣ ΜΕ ΣΚΕΛΕΤΟ ΑΠΟ ΑΥΤΟΜΕΡΕΙΑΣ
 - ΥΦΕΤΑΜΕΝΗ ΜΑΡΚΙΖΑ ΑΠΟ ΟΥΣΙΩΜΕΝΟ ΣΚΥΡΟΔΕΜΑ
 - ΥΦΕΤΑΜΕΝΗ ΜΕΤΑΛΛΙΝΗ ΥΑΛΟΥΡΑ
 - ΠΕΡΙΔΟΤΑ ΑΝΟΙΓΜΑΤΑ ΕΞΑΕΡΙΣΜΟΥ
 - ΧΑΛΥΒΙΝΗ ΘΥΡΑ ΜΕ ΠΕΡΙΔΕΙ
 - ΜΕΤΑΛΛΙΝΗ ΥΔΡΟΡΡΗ
 - ΕΠΙΧΡΩΜΑ ΤΥΤΟΥ "ARTIFICIEL"

- ΥΠΟΜΝΗΜΑ ΥΦΕΤΑΜΕΝΩΝ ΤΟΙΧΟΠΟΙΗΣΕΩΝ ΔΙΑΧΩΡΙΣΤΙΚΩΝ
- ΥΦΕΤΑΜΕΝΑ ΣΤΟΙΧΕΙΑ ΘΕΡΜΟΤΟΣ ΟΡΓΑΝΙΣΜΟΥ ΟΥΣΙΩΜΕΝΟΥ ΣΚΥΡΟΔΕΜΑΤΟΣ
- ΥΦΕΤΑΜΕΝΑ ΤΟΙΧΩΜΑΤΑ ΠΑΡΕΙΣΕ ΑΠΟ ΟΥΣΙΩΜΕΝΟ ΣΚΥΡΟΔΕΜΑ
- ΥΦΕΤΑΜΕΝΑ ΤΟΙΧΩΜΑΤΑ ΠΑΡΕΙΣΕ ΑΠΟ ΟΥΣΙΩΜΕΝΟ ΣΚΥΡΟΔΕΜΑ
- ΥΦΕΤΑΜΕΝΟ ΤΟΙΧΩΜΑ ΣΗΜΕ ΔΟΜΗΤΗΣ
- ΥΦΕΤΑΜΕΝΟ ΓΥΑΛΙΝΟ ΔΙΑΧΩΡΙΣΤΙΚΟ
- ΥΠΟΜΝΗΜΑ ΝΕΩΝ ΤΟΙΧΟΠΟΙΗΣΕΩΝ & ΔΙΑΧΩΡΙΣΤΙΚΩΝ
- ΝΕΟ ΣΤΟΙΧΕΙΟ ΟΥΣΙΩΜΕΝΟΥ ΣΚΥΡΟΔΕΜΑΤΟΣ
- ΝΕΑ ΤΟΙΧΟΠΟΙΗΣΗ ΜΠΑΤΙΣΕ
- ΟΠΙΣΘΟΚΑΤΑΣΤΑΣΗ ΜΕ ΕΠΙΧΡΩΜΑ
- ΥΦΕΤ ΤΟΙΧΩΜΑΤΑ ΠΑΡΕΙΣΕ ΑΠΟ ΟΥΣΙΩΜΕΝΟ ΣΚΥΡΟΔΕΜΑ ΜΕ ΝΕΑ ΘΕΡΜΟΠΡΟΣΤΑΣΗ
- ΝΕΟ ΤΟΙΧΩΜΑ ΣΗΜΕ ΔΟΜΗΤΗΣ (ΣΑ ΠΛΑΚΑ ΤΥΤΟΥΛΟΓΙΑΣ)
- ΝΕΟ ΓΥΑΛΙΝΟ ΔΙΑΧΩΡΙΣΤΙΚΟ (ΣΑ ΠΛΑΚΑ ΤΥΤΟΥΛΟΓΙΑΣ)

ΣΗΜΕΙΩΣΕΙΣ:

Η σχετική στάθμη +0.00 της Βιβλιοθήκης αντιστοιχεί στην απόλυτη στάθμη +4.53

Τα σχέδια βασίζονται στην αποτύπωση που δόθηκε από την Τεχνική Υπηρεσία του Δήμου Πατρέων. Όλες οι διαστάσεις και οι τοποθεσίες των τοποθεσιών πρέπει να επιβεβαιωθούν από τον εργοδότη.

Τα κομμάτια που φέρουν ασπίδα, εμφανίζονται σε περίπτωση από μια κατεύθυνση και τα πλήρη στοιχεία τους αναφέρονται στην χρησιμοποίηση σταθμών.

ΕΚΔΟΣΗ	ΥΠΟΠΟΙΗΣΕΙΣ	ΗΜΕΡΟΜΗΝΙΑ
ΕΡΓΟ		
ΜΕΛΕΤΗ ΑΠΟΚΑΤΑΣΤΑΣΗΣ ΤΗΣ ΔΗΜΟΤΙΚΗΣ ΒΙΒΛΙΟΘΗΚΗΣ ΠΑΤΡΕΩΝ		
ΙΔΙΟΚΤΗΤΗΣ	ΔΗΜΟΣ ΠΑΤΡΕΩΝ	
ΜΕΛΕΤΗ	ΑΡΧΙΤΕΚΤΟΝΙΚΗ ΜΕΛΕΤΗ	
ΣΤΑΔΙΟ	ΜΕΛΕΤΗ ΕΦΑΡΜΟΓΗΣ	
ΤΙΤΛΟΣ ΣΧΕΔΙΟΥ	ΤΟΜΕΣ Δ-Δ, Z-Z	
ΑΡΙΘΜΟΣ ΣΧΕΔΙΟΥ	ΕΚΔΟΣΗ	00
13		
ΗΜΕΡΟΜΗΝΙΑ	ΚΩΔΙΚΑΣ	1:50
ΙΑΝΟΥΑΡΙΟΣ 2022		
ΟΝΟΜΑ ΑΡΧΙΕΙΟΥ	ΚΩΔΙΚΟΣ ΕΡΓΟΥ	B908d
At03		
ΑΡΧΙΤΕΚΤΟΝΙΚΗ ΜΕΛΕΤΗ		
ΒΕΤΑΠΛΑΝ Α.Ε.Μ.		
ΑΡΧΙΤΕΚΤΟΝΙΚΟ ΓΡΑΦΕΙΟ		
Γραφείο Στατικών Μαλτινών		
Παναγιώτης Παναγιωτοπούλου & Συνεργάτες		
Κ. ΠΑΝΑΓΙΩΤΟΠΟΥΛΟΥ 18, 14473 ΑΘΗΝΑ, ΤΗΛ: 210.64.68.375		
ΗΛΕΚΤΡΟΜΗΧΑΝΟΛΟΓΙΚΗ ΜΕΛΕΤΗ		
Γραφείο Ηλεκτρομηχανολογικών Μαλτινών		
Κωνσταντίνος Χόντος & Συνεργάτες		
ΟΙΚΟΥΣ 18, 14473 ΑΘΗΝΑ, ΤΗΛ: 210.64.68.375		
© Copyright 2022 ΒΕΤΑΠΛΑΝ, All Rights Reserved		