


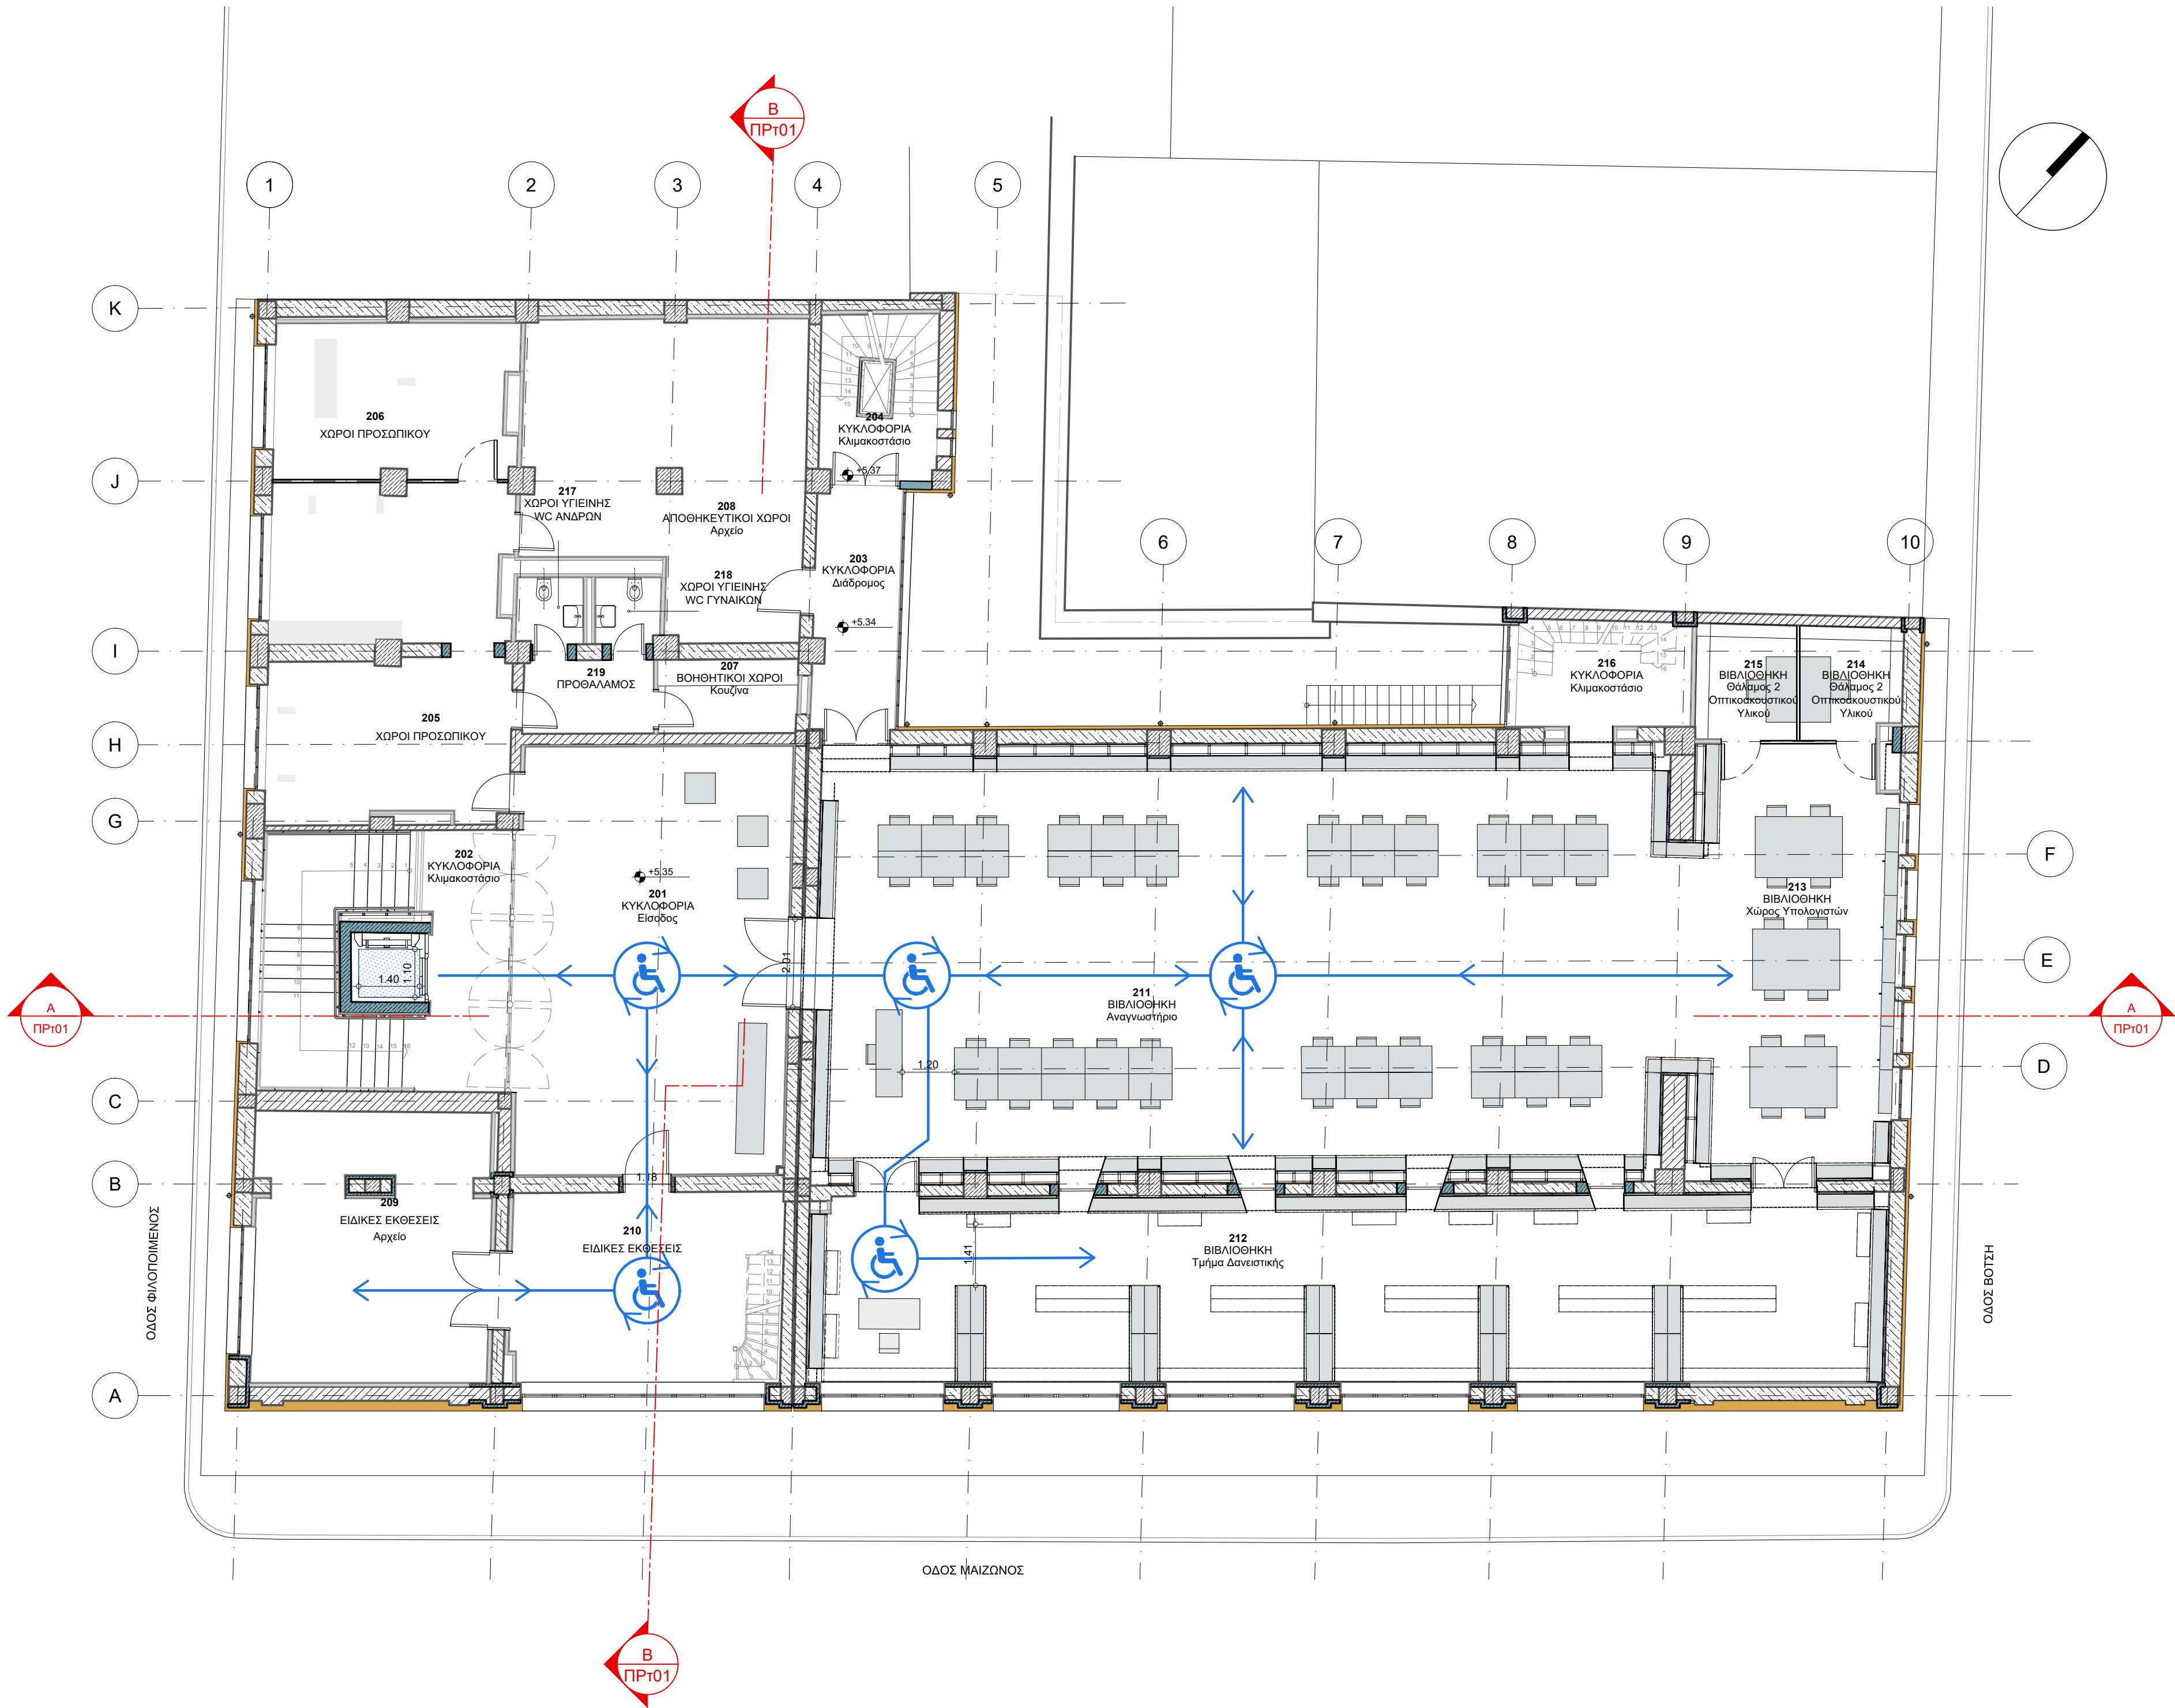

ΣΗΜΕΙΑ ΕΞΥΠΗΡΕΤΗΣΗΣ ΑΜΚ

ΚΙΝΗΣΗ ΑΜΚ

ΚΥΚΛΟΣ ΠΕΡΙΠΤΡΩΦΗΣ ΑΜΑΣΙΩΟΥ ΑΜΚ

ΠΕΡΙΟΧΗ ΑΠΚΛΕΙΣΤΙΚΗΣ ΧΡΗΣΗΣ ΑΜΚ

ΕΙΣΟΔΟΣ - ΕΞΟΔΟΣ

ΣΗΜΕΙΩΣΕΙΣ:

- Η σχετική στάθμη ±0.00 της Βιβλιοθήκης ανταποκρίνεται στην απόλυτη στάθμη +4.53

- Τα σχέδια βασίζονται στην αποτύπωση που δόθηκε από την Τεχνική Υπηρεσία του Δήμου Πατρέων. Όλες οι διαστάσεις και οι τυπολογίες των ταχοποιών πρέπει να επιβεβαιωθούν από τον εργολάβο.

- Τα κομμάτια που φέρουν αστερίσκο, εμφανίζονται σε παραπάνω από μια κατηγορίες και τα πλήρη στοιχεία τους αναγράφονται στην χαμηλότερη στάθμη.

ΕΝΔΕΙΞΗ ΑΞΟΝΩΝ/

ΣΤΑΘΜΗ ΤΕΛΙΚΟΥ ΔΑΠΕΔΟΥ (ΣΕ ΚΑΤΟΨΗ)

ΣΤΑΘΜΗ ΤΕΛΙΚΟΥ ΔΑΠΕΔΟΥ (ΣΕ ΟΥΡΕΙΣ-ΤΟΜΕΣ)

ΕΝΔΕΙΞΗ ΤΟΜΗΣ

ΕΝΔΕΙΞΗ ΟΡΗΣ

ΚΛΙΣΗ / INCLINATION

ΕΝΔΕΙΞΗ ΛΕΠΤΟΜΕΡΕΙΑΣ (ΟΡΙΖΟΝΤΙΑ ΤΟΜΗ)

ΕΝΔΕΙΞΗ ΛΕΠΤΟΜΕΡΕΙΑΣ (ΚΑΤΑΚΟΡΥΦΗ ΤΟΜΗ)

ΣΥΜΒΟΛΟ ΑΡΧΗΣ ΧΑΡΑΞΗΣ

ΑΝΙΣΟΣΤΑΘΜΙΑ ΕΠΙΠΕΔΩΝ

ΕΝΔΕΙΞΗ ΟΠΗΣ ΣΤΗΝ ΟΡΟΦΗ

ΕΝΔΕΙΞΗ ΟΠΗΣ ΣΤΟ ΔΑΠΕΔΟ

ΗΛΕΚΤΡΙΚΟΣ ΠΙΝΑΚΑΣ

ΠΥΡΟΣΒΕΣΤΙΚΗ ΦΟΛΙΑ

ΣΤΟΙΧΕΙΑ ΧΩΡΟΥ

ΚΩΔΙΚΟΣ ΧΩΡΟΥ

ΧΡΗΣΗ ΧΩΡΟΥ

ΧΑΡΑΚΤΗΡΙΣΜΟΣ ΧΩΡΟΥ 1

ΚΑΘΑΡΟ ΕΜΒΛΕΜΑ ΧΩΡΟΥ

ΤΥΠΟΣ ΤΕΛΙΚΗΣ ΕΠΙΦΑΝΕΙΑΣ ΟΡΟΦΗΣ

ΚΑΘΑΡΟ ΤΥΠΟΣ ΧΩΡΟΥ

ΤΥΠΟΣ ΤΕΛΙΚΗΣ ΕΠΙΦΑΝΕΙΑΣ ΔΑΠΕΔΟΥ

ΤΥΠΟΣ ΤΕΛΙΚΗΣ ΕΠΙΦΑΝΕΙΑΣ ΤΟΙΧΟΥ

ΤΥΠΟΣ ΙΣΟΒΑΤΕΠΙ

ΤΥΠΟΙ ΚΑΤΑΣΚΕΥΗΣ ΔΑΠΕΔΩΝ (Βλ. ΠΙΝΑΚΑ ΤΥΠΟΛΟΓΙΑΣ)

ΤΥΠΟΙ ΚΑΤΑΣΚΕΥΗΣ ΤΟΙΧΟΠΟΙΩΝ (Βλ. ΠΙΝΑΚΑ ΤΥΠΟΛΟΓΙΑΣ)

ΚΩΔΙΚΟΣ ΕΣΩΤΕΡΙΚΟΥ ΚΟΥΦΟΜΑΤΟΣ

ΕΠΙΠΕΔΟ ΤΟΠΟΘΕΤΗΣΗΣ

ΑΥΞΟΥΝΤΑ ΑΡΙΘΜΗΝ ΚΟΥΦΟΜΑΤΟΣ

ΤΥΠΟΣ ΚΟΥΦΟΜΑΤΟΣ (Βλ. ΠΙΝΑΚΑ ΚΟΥΦΟΜΑΤΩΝ)

ΠΛΑΤΟΣ ΚΟΥΦΟΜΑΤΟΣ

ΠΕΡΙΚΟΝΙΣΜΟΣ ΚΟΥΦΟΜΑΤΟΣ

ΚΩΔΙΚΟΣ ΕΣΩΤΕΡΙΚΟΥ ΚΟΥΦΟΜΑΤΟΣ

ΕΠΙΠΕΔΟ ΤΟΠΟΘΕΤΗΣΗΣ

ΑΥΞΟΥΝΤΑ ΑΡΙΘΜΗΝ ΚΟΥΦΟΜΑΤΟΣ

ΤΥΠΟΣ ΚΟΥΦΟΜΑΤΟΣ (Βλ. ΠΙΝΑΚΑ ΚΟΥΦΟΜΑΤΩΝ)

ΠΛΑΤΟΣ ΚΟΥΦΟΜΑΤΟΣ

ΠΕΡΙΚΟΝΙΣΜΟΣ ΚΟΥΦΟΜΑΤΟΣ

ΣΤΟΙΧΕΙΑ ΗΜ

ΑΝΟΙΓΜΑΤΟΣ

ΤΥΠΟΣ ΑΝΟΙΓΜΑΤΟΣ

ΠΛΑΤΟΣ ΥΝΟΣ

ΚΑΤΟ ΣΤΑΘΜΗ

ΚΩΔΙΚΟΣ ΕΞΟΠΛΙΣΜΟΥ

ΕΚΔΟΣΗ

ΤΡΟΠΟΠΟΙΗΣΕΙΣ

ΗΜΕΡΟΜΗΝΙΑ

ΕΡΓΟ

ΜΕΛΕΤΗ ΑΠΟΚΑΤΑΣΤΑΣΗΣ ΤΗΣ ΔΗΜΟΤΙΚΗΣ ΒΙΒΛΙΟΘΗΚΗΣ ΠΑΤΡΕΩΝ

ΙΔΙΟΚΤΗΤΗΣ

ΔΗΜΟΣ ΠΑΤΡΕΩΝ

ΜΕΛΕΤΗ

ΜΕΛΕΤΗ ΠΡΟΣΒΑΣΙΜΟΤΗΤΑΣ

ΣΤΑΔΙΟ

ΜΕΛΕΤΗ ΕΦΑΡΜΟΓΗΣ

ΤΙΤΛΟΣ ΣΧΕΔΙΟΥ

ΚΑΤΟΨΗ Α' ΟΡΟΦΟΥ

ΑΡΙΘΜΟΣ ΣΧΕΔΙΟΥ

ΕΚΔΟΣΗ

02

00

ΗΜΕΡΟΜΗΝΙΑ

ΚΛΙΜΑΚΑ

ΙΑΝΟΥΑΡΙΟΣ 2022

1:100

ΟΝΟΜΑ ΑΡΧΕΙΟΥ

ΚΩΔΙΚΟΣ ΕΡΓΟΥ

ΠΡΚ02

B908d

ΑΡΧΙΤΕΚΤΟΝΙΚΗ ΜΕΛΕΤΗ

ΒΕΤΑΠΛΑΝ Α.Ε.Μ.

ΑΡΙΣΤΟΔΗΜΟΥ 1, 10676 ΑΘΗΝΑ, ΤΗΛ: 210.72.50.196, EMAIL: betaplan@betaplan.gr

ΣΤΑΤΙΚΗ ΜΕΛΕΤΗ

Γραφείο Στατικών Μελετών

Παναγιώτης Παναγιωτοπούλου & Συνεργάτες

Κ. ΠΑΠΑΡΗΓΟΠΟΥΛΟΥ 18, 11473 ΑΘΗΝΑ, ΤΗΛ: 210.64.69.575

ΗΛΕΚΤΡΟΜΗΧΑΝΟΛΟΓΙΚΗ ΜΕΛΕΤΗ

Γραφείο Ηλεκτρομηχανολογικών Μελετών

Κωνσταντίνος Χόντος & Συνεργάτες

ΟΜΗΡΟΥ 18, 15222 ΧΑΛΑΝΔΡΙ, ΤΗΛ: 210.26.34.208

© Copyright 2022 BETAPLAN, All Rights Reserved

ΒΕΤΑΠΛΑΝ

ΒΕΝΤΟΥΡΑΚΗΣ - ΤΑΒΑΝΙΩΤΗΣ

& ΣΥΝΕΡΓΑΤΕΣ Α.Ε.Μ.

ΑΡΙΣΤΟΔΗΜΟΥ 1 - ΑΘΗΝΑ Τ.Κ. 106 76

ΤΗΛ.: 210.72.50.196, FAX: 210.72.39.568

e-mail: betaplan@betaplan.gr

ΙΩΑΝΝΗΣ Ν. ΒΕΝΤΟΥΡΑΚΗΣ

ΔΙΠΛΩΜ. ΑΡΧΙΤΕΚΤΟΝ ΜΗΧΑΝΙΚΟΣ

ΕΘΝΙΚΟΥ ΜΕΤΣΟΒΙΟΥ ΠΟΛΥΤΕΧΝΕΙΟΥ

ΜΕΛΟΣ Τ.Ε.Ε. ΑΡΙΘΜΟΣ ΜΗΤΡΩΟΥ: 15376

ΑΡΙΣΤΟΔΗΜΟΥ 1, 106 76 ΑΘΗΝΑ - ΤΗΛ.: 210 7250196